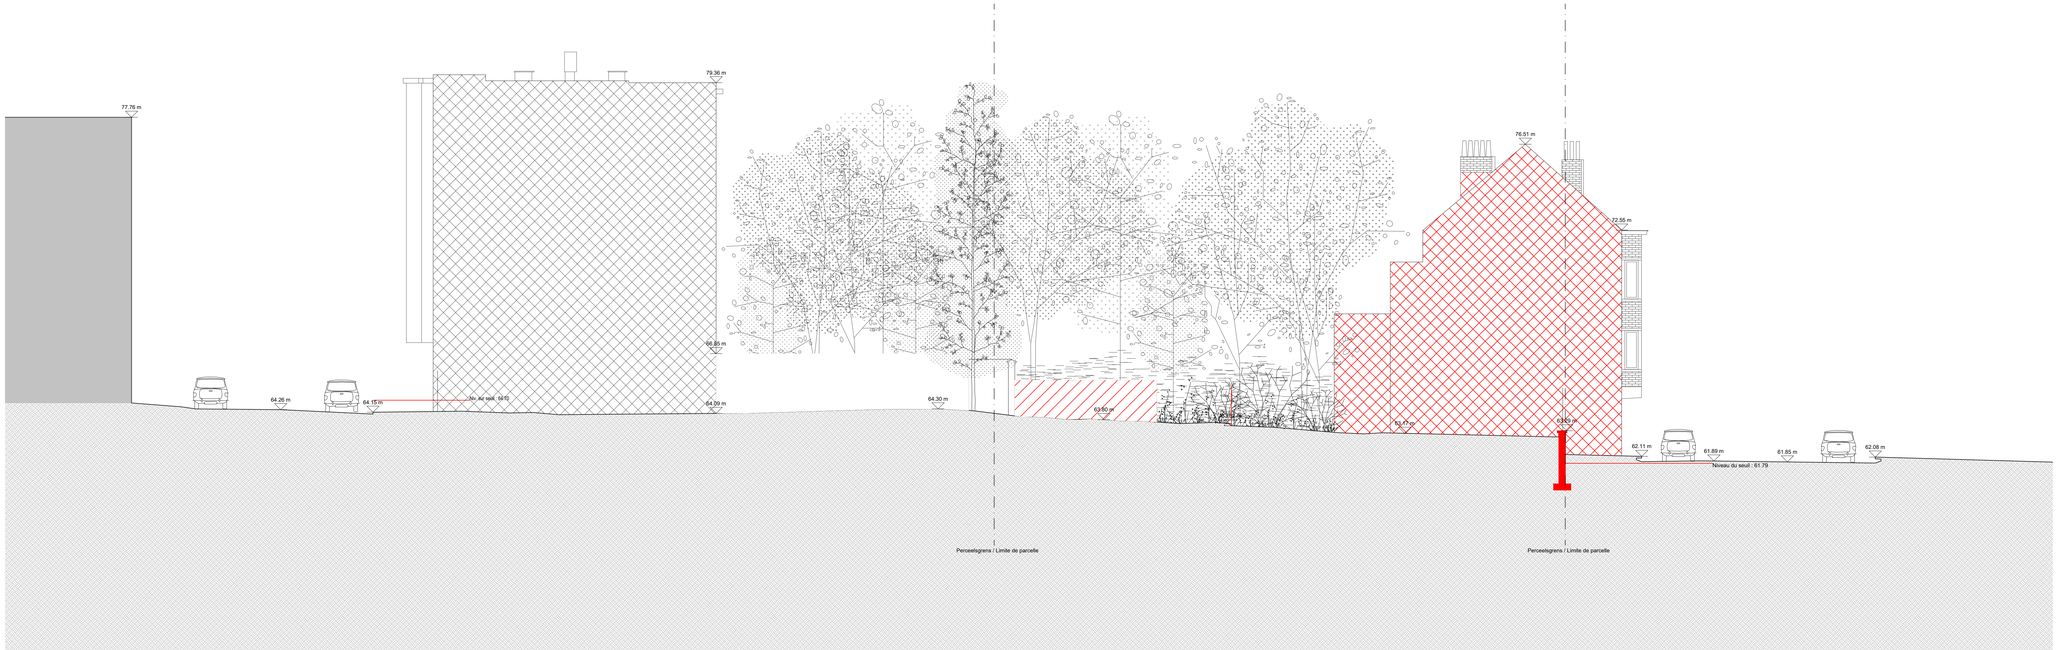


LEGENDE PLANNEN EN SNEDES - PLANS ET COUPES

- zones afbraak / zones de démolition
- lichte binnenwanden / cloisons légères
- lichte buitenmuren / murs extérieurs légers
- gevel, niet dragend / facade non porteur
- draagstructuur / structure porteuse
- volle grond / pleine terre
- ingang / entré
- ±0.00 afgewerkt vloerpeil / niveau du sol
- ±0.00 afgewerkt vloerpeil / niveau du sol
- foto marker / cadrage photo

LEGENDE GEVELS - FACADES

- beglaasd oppervlak / surface vitrée
- 1 witte pleister / enduit blanc
- 2 draadafsluiting / grillage à mailles losangées
- 3 bruine geglazuurde keramische tegels / carreaux céramiques émaillés bruns
- 4 wit houten schrijnwerk / châssis bois peint en blanc
- 5 raamtablet in natuursteen / appui de fenêtre en pierre
- 6 wit geschilderd, houten dakgoot / gouttière bois peinte en blanc
- 7 rode terracotta dakpannen / tuiles terre cuite rouge
- 8 rode terracotta bakstenen / briques terre cuite rouge
- 9 bruine metalen deur / porte métallique brune
- 10 lichtgrijs ruhvormige gevelbekleding / bardage éléments losangés gris clair
- 11 gevelband in natuursteen / bandeau en pierre
- 12 handelsuithangbord / enseigne commerciale
- 13 wit PVC schrijnwerk / châssis PVC blanc

LEGENDE LANDSCHAP - PAYSAGE

- onverharde oppervlakte / surface non revêtue
- verharding beton / pavés en béton
- verharding klinkers / zone de jeu en caoutchouc
- struik en kruidaag / buisson et herbe
- hagen / haies
- bomen / arbres
- banken / bancs
- picnicbank / banc de pique-nique
- fietsnietjes / attaches pour vélo
- afhastering / clôture
- topografielijnen / courbes de niveau

LEGENDE OMGEVING / ENVIRONMENT

- perceelsgrenzen / limites de parcelles
- verkeerslicht / feux de signalisation
- straatverlichting / éclairage public
- putdeksel groot / couvercle de regard grand
- putdeksel klein / couvercle de regard petit
- paal bovenleiding tram / poteau caténaire tram
- elektriciteitskast / boîte électrique
- betonklinkers / pavés en béton
- asfaltverharding / revêtement en asphalte

LEGENDE BRANDWEER / POMPIERS

- deur EI30 / porte EI30
- wand REI60 / mur REI60
- nooduitgang / sortie de secours
- haspel / dévidoir
- mobiele brandblusser / extincteur
- **brandweerwagen / camion de pompiers**
- **brandweg / voie d'accès pour les pompiers**

0m 1m 2m 5m 10m

ALLE MATEN ZIJN THEORETISCH, ONDER VOORBEHOUD O.A. VAN DE GEBRUIKELIJKE PRODUCTIE- EN PLAATSINGSTOLERANTIES.

TOUTES LES DIMENSIONS SONT THÉORIQUES, SOUS RÉSERVE, ENTRE AUTRES, DES TOLÉRANCES USUELLES DE PRODUCTION ET DE POSE.

INDEX	BESCHRIJVING / DESCRIPTION	DATUM / DATE
-	-	-
-	-	-
-	-	-
-	-	-
-	-	-

FASE / PHASE: OMGEVINGSVERGUNNING / PERMIS D'URBANISME

PROJECT / PROJET:

KINDERDAGVERBLIJF EEN HANDELSRUIMTE / CRÈCHE ET COMMERCE SCHWEITZER

Place Schweitzer - 1050 Brussel

BOUWHEER / CLIENT:	
ARCH / TUIN / JARDIN:	
ARCH:	
STAB:	
TECH & EPB / PEB:	
AKOESTIEK / ACOUSTIQUE	
VC / COORD. SÉCURITÉ	

TEKENING / DESSIN:

Inplantingssnede / Coupe d'Implantation

Bestaande situatie / Situation existante

Schaal / Echelle:	1/100
Nr. / N°:	1
Datum / Date:	09/04/2026
Format:	A0
Index:	-