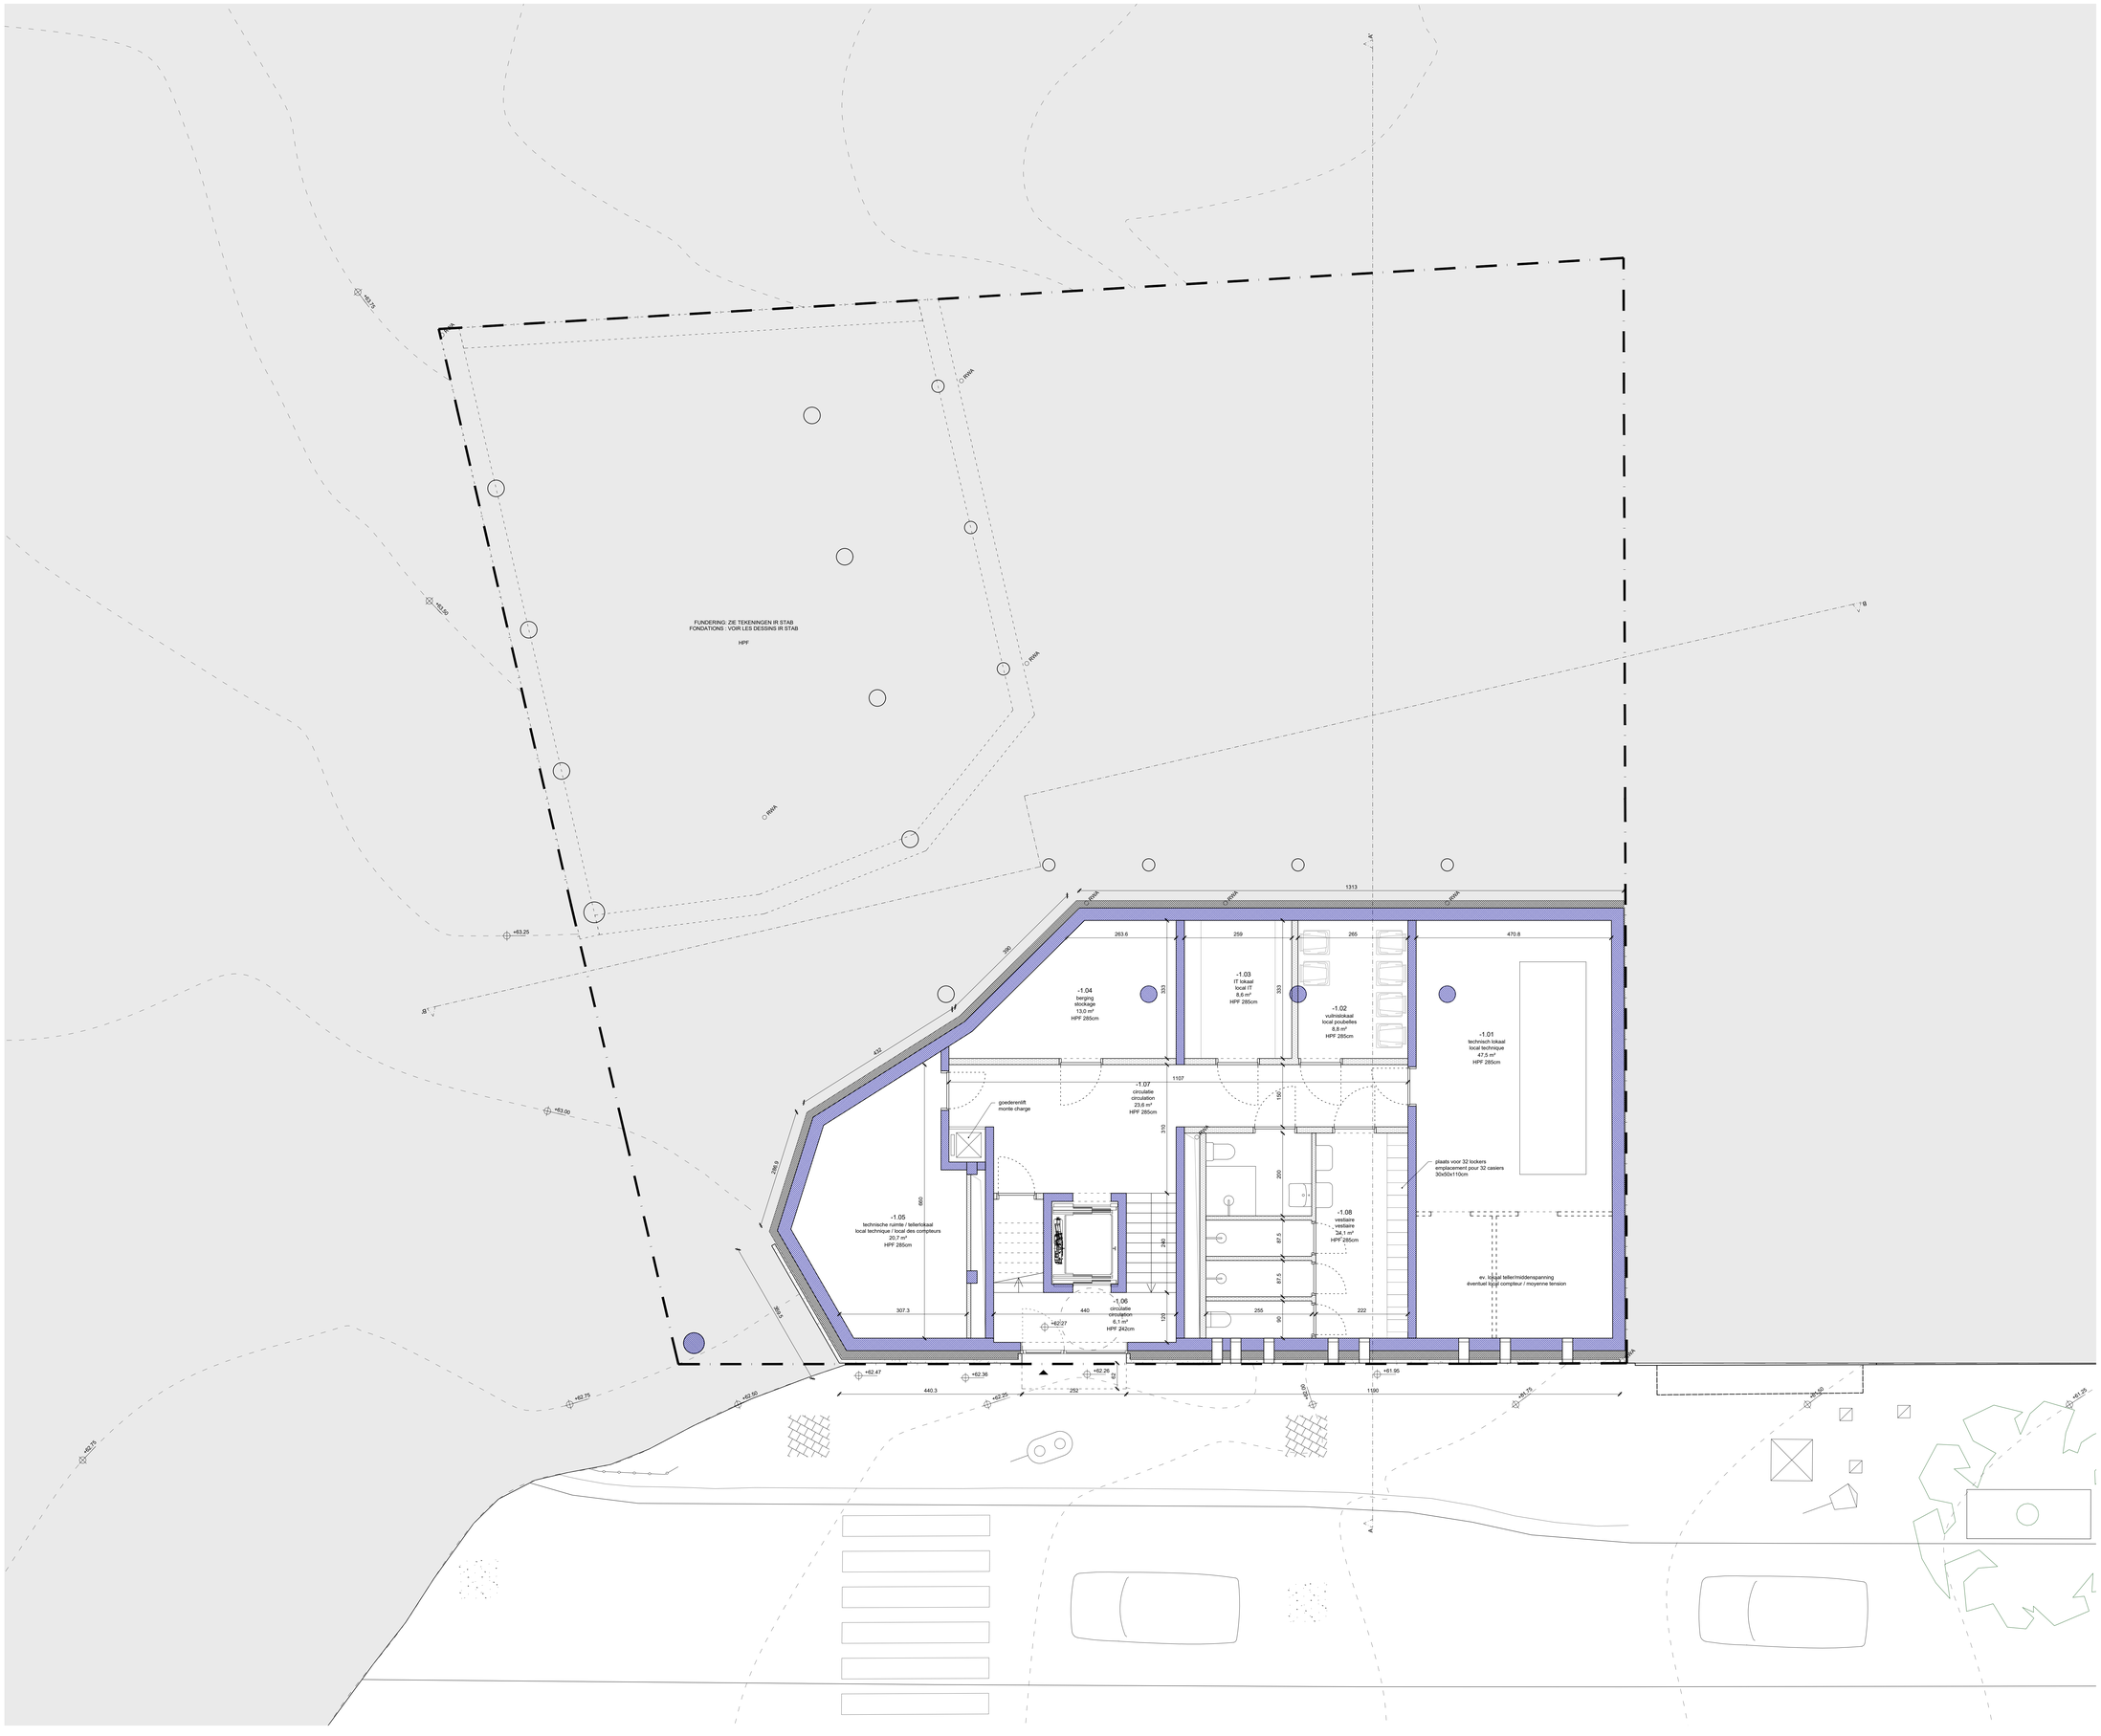


LEGENDE PLANNEN EN SNEDES - PLANS ET COUPES

- zones afbraak / zones de démolition
- lichte binnenwanden / cloisons légères
- gevelmetselwerk / maçonnerie de façade
- hennepblokken / blocs de chanvre
- kalkzandsteenblokken / blocs silico-calcaires
- draagstructuur / structure porteuse
- beton / béton
- harde isolatie / isolation rigide
- zachte isolatie / isolation souple
- los meubilair / mobilier non fixé (non incl)
- vast meubilair / mobilier fixé (incl)
- volle grond / pleine terre
- balustrade / garde corps
- HPF hoogte plafond / hauteur plafond
- ingang / entré
- +0.00 afgewerkt vloerpeil / niveau du sol
- RWA regenwaterafvoer / descente d'eau pluviale
- DWA zwartwater afvoer (feces) / évacuation des eaux noires (matières fécales)
- GWA grijswater afvoer (keuken en lavabo) / évacuation des eaux grises (évier et lavabo)

LEGENDE LANDSCHAP - PAYSAGE

- onverharde oppervlakte / surface non revêtue
- verharding beton / revêtement en béton
- verharding klinkers / pavés en beton
- speelzone rubber / zone de jeu en caoutchouc
- boomschors / écorce de bois
- struik en kruidaag / buisson et herbe
- hagen / haies
- bomen / arbres
- banken / bancs
- picnicbank / banc de pique-nique
- fietsrietjes / attaches pour vélo
- afsatering / clôture
- topografielijnen / courbes de niveau

LEGENDE GEVELS - FACADES

- beglaasd oppervlak / surface vitrée
- 1 groen geglazuurde baksteen / brique terre cuite émaillée verte
- 2 blauwe staalplaat / tôle d'acier bleue
- 3 blauwe metalen zonwering / pare-soleil métal bleu
- 4 bruin houten schrijnwerk / châssis bois brun
- 5 grijze betonnen dorpel / appui fenêtre béton gris
- 6 grijs galva stalen borstwering / garde-corps acier galvanisé gris
- 7 groene betegeling / faience vert
- 8 grijze betonnen dakrand / acrotère en béton gris
- 9 beige pleister / enduit beige
- 10 galva stalen plaat / panneau acier galvanisé
- 11 groene galva stalen barrière / barrière en acier galvanisé vert
- 12 betonnen balk / poutre en béton
- 13 betonnen kolom / colonne en béton
- 14 grijs galva stalen borstwering / garde-corps acier galvanisé gris
- 15 blauwe gesmolleerde staalplaat / tôle d'acier nervurée bleu
- 16 blauwe galva stalen barrière / barrière en acier galvanisé bleu
- 17 wit betegeling / faience blanche
- 18 draadafsluiting / grillage à mailles losangées
- 19 bruine geglazuurde keramische tegels / carreaux céramiques émaillés bruns
- 20 wit houten schrijnwerk / châssis bois peint en blanc
- 21 raamtablet in natuursteen / appui de fenêtre en pierre
- 22 wit geschilderd, houten dakgoot, / goutière bois peinte en blanc
- 23 rode terracotta dakpannen / tuiles terre cuite rouge
- 24 rode terracotta bakstenen / briques terre cuite rouge
- 25 bruine metalen deur / porte métallique brune
- 26 gevelband in natuursteen / bandeau en pierre
- 27 handelsuithanghord / enseigne commerciale
- 28 wit PVC schrijnwerk / châssis PVC blanc
- 29 betonnen plint / socle en béton
- 30 glasbouwsteen / brique de verre
- 31 grijze gevellelen / tuiles grises
- 32 grijs terras beton / terrasse beton gris
- 33 grijze betonnen boord / bordure en beton gris
- 34 blauwe galva stalen luifel / auvent acier galvanisé bleu
- 35 groene balustrade galva staal dichte panelen / garde-corps en acier galvanisé panneaux pleins verts

LEGENDE OMGEVING / ENVIRONMENT

- perceelsgrenzen / limites de parcelles
- verkeerslicht / feux de signalisation
- straatverlichting / éclairage public
- putdeksel groot / couvercle de regard grand
- putdeksel klein / couvercle de regard petit
- paal bovenleiding tram / poteau caténaire tram
- elektrickebkaal / boîte électrique
- betonklinkers / pavés en béton
- asfaltverharding / revêtement en asphalte

0 1 2 3 4 5m

ALLE MATEN ZIJN THEORETISCH, ONDER VOORBEHOUD O.A. VAN DE GEBRUIKELIJKE PRODUCTIE- EN PLAATSINGSTOLERANTIES.

TOUTES LES DIMENSIONS SONT THÉORIQUES, SOUS RÉSERVE, ENTRE AUTRES, DES TOLÉRANCES USUELLES DE PRODUCTION ET DE POSE.

INDEX	BESCHRIJVING / DESCRIPTION	DATUM / DATE
-	-	-
-	-	-
-	-	-
-	-	-
-	-	-

FASE / PHASE:

OMGEVINGSVERGUNNING
PERMIS D'URBANISME

PROJECT / PROJET:

KINDERDAGVERBLIJF EN HANDELSRUIMTE
CRÈCHE ET COMMERCE SCHWEITZER

Place Schweitzer - 1050 Brussel

BOUWHEER / CLIENT:	
ARCH / TUIN / JARDIN:	
ARCH:	
STAB:	
TECH & EPB / PEB:	
AKOESTIEK / ACOUSTIQUE	
VC / COORD. SÉCURITÉ	

TEKENING / DESSIN:

N

Plan Niv -1/2

Nieuwe situatie / Situation nouvelle

Schaal / Echelle:	1/50
Nr. / N°:	1
Datum / Date:	22/09/2026
Format:	A0
Index:	-