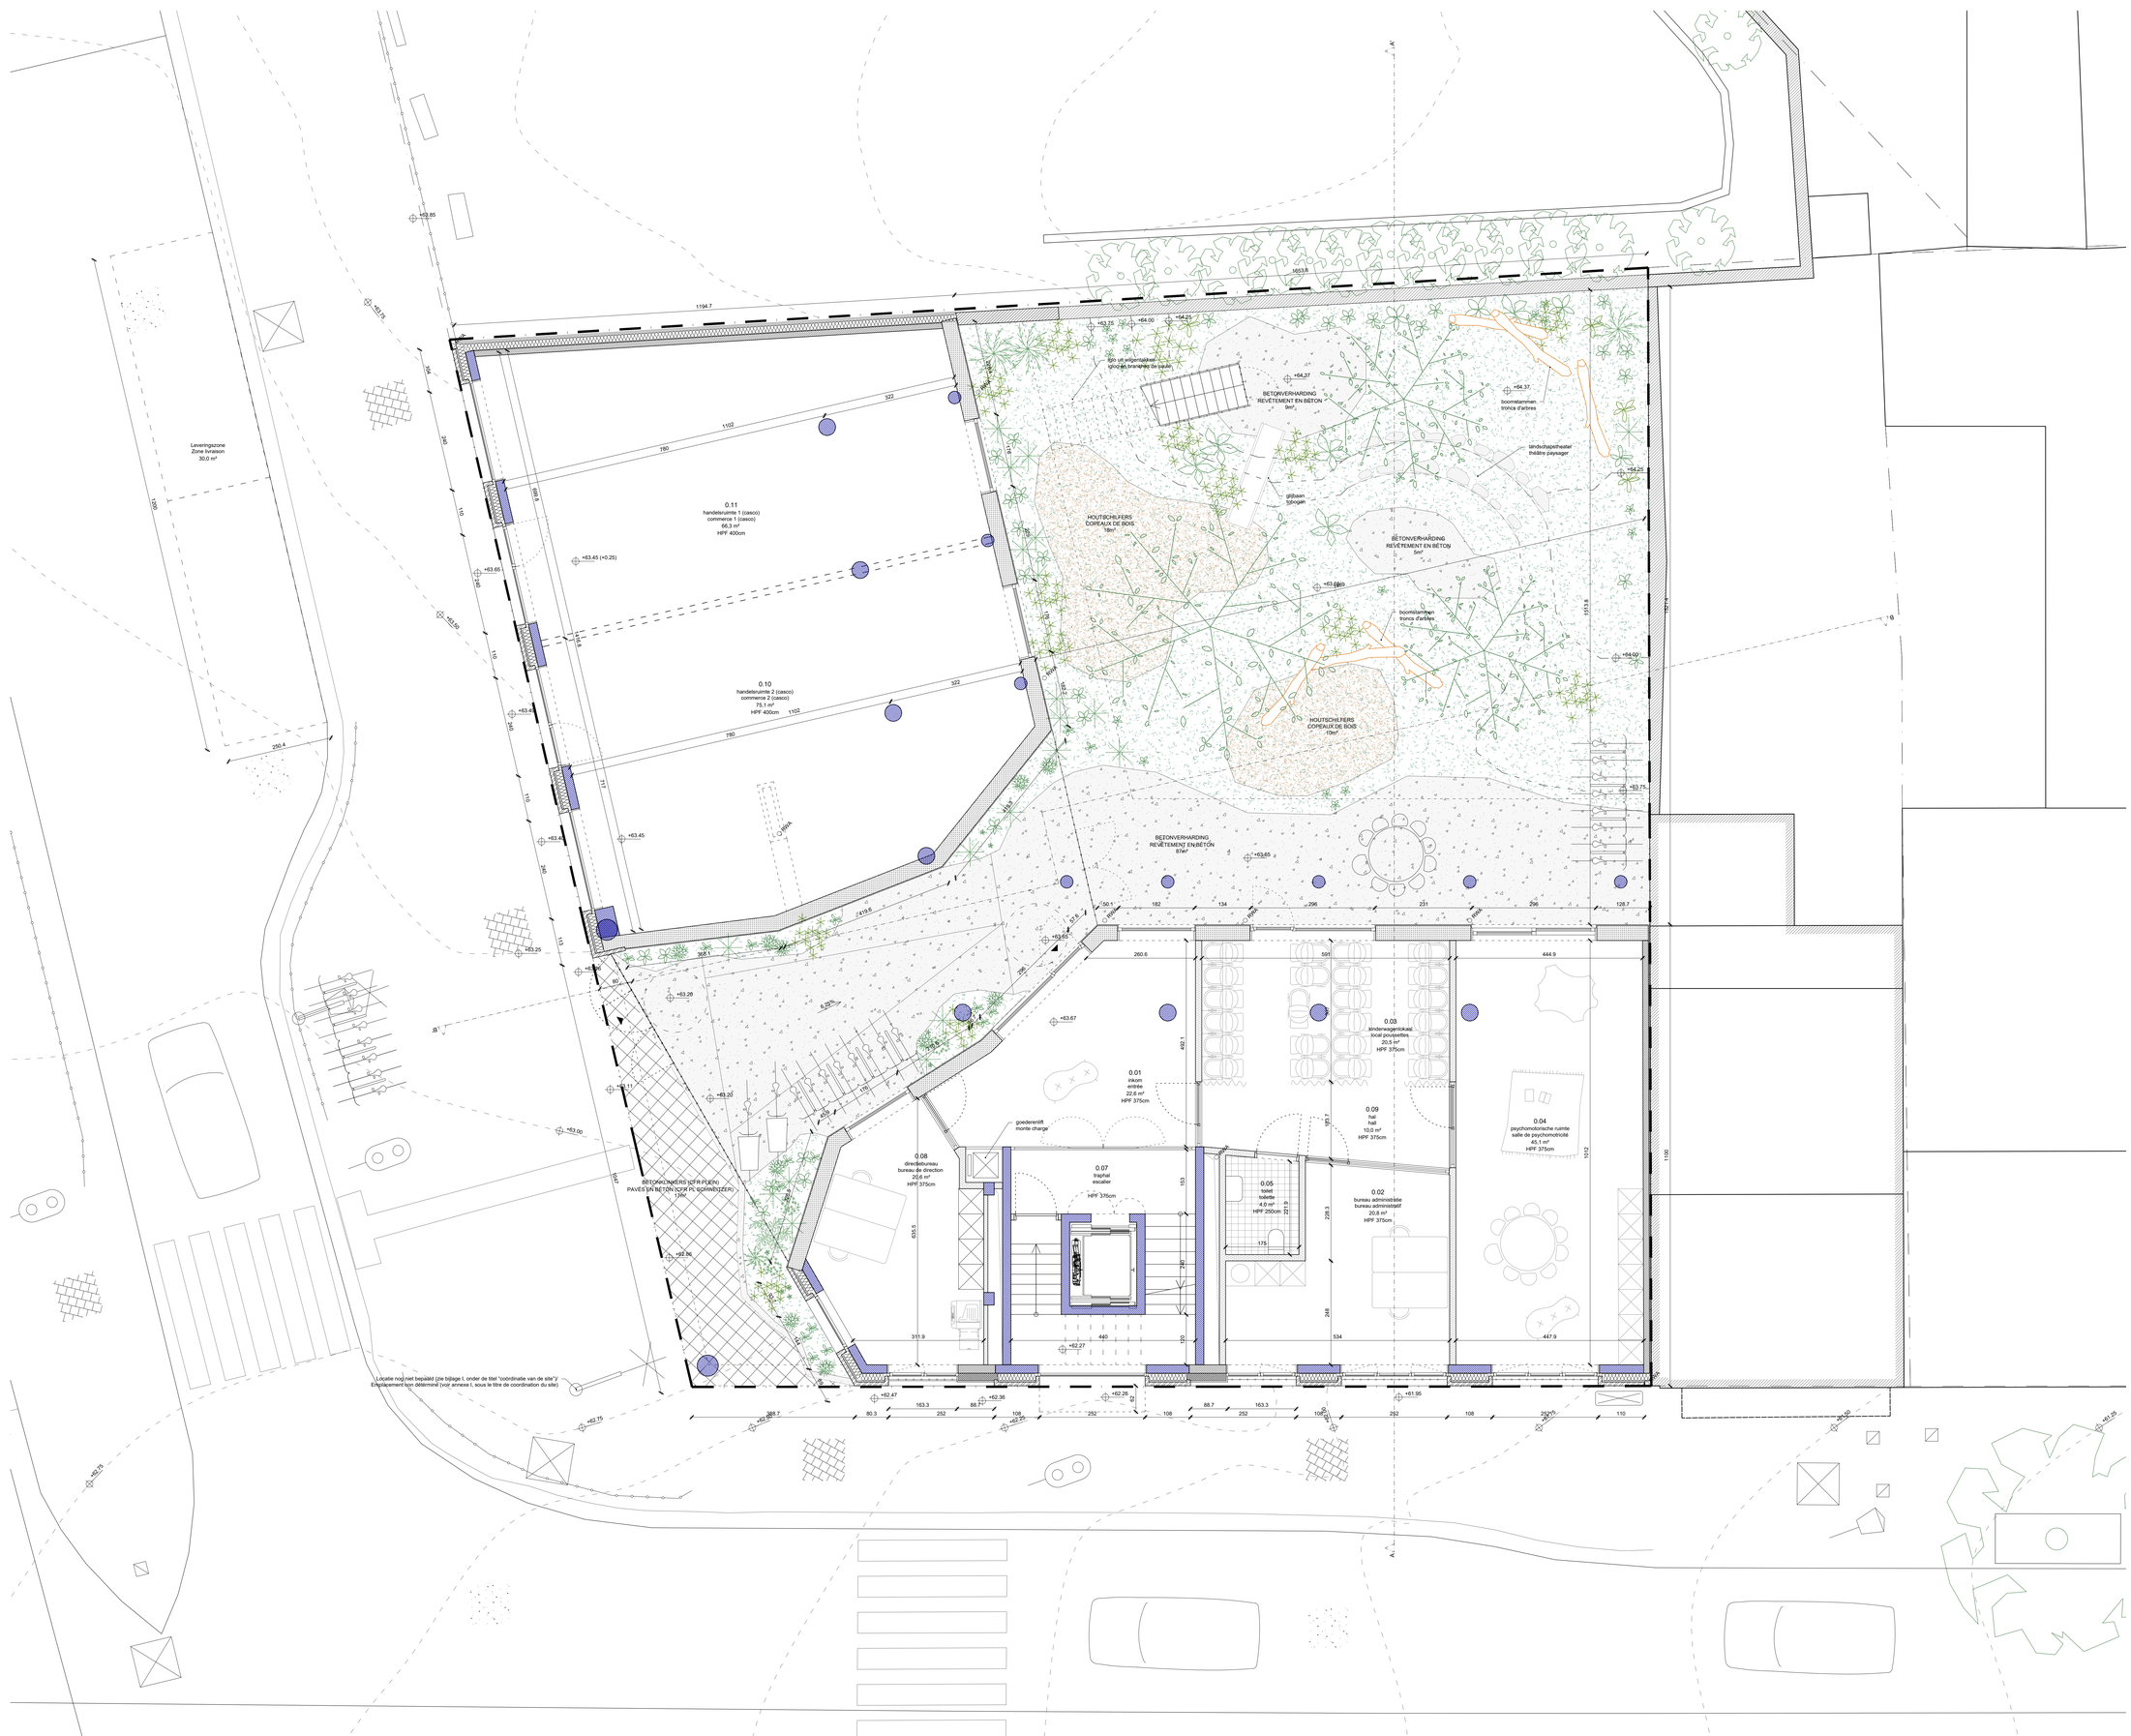

Leveringszone
Zone livraison
30,0 m²
0.11
handelsruimte 1 (casco)
commerce 1 (casco)
66,3 m²
HPF 400cm
0.10
handelsruimte 2 (casco)
commerce 2 (casco)
75,1 m²
HPF 400cm
BETONVERHARDING
REVÊTEMENT EN BÉTON
5m²
HOUTSCHUILFERS
COPEAUX DE BOIS
18m²
HOUTSCHUILFERS
COPEAUX DE BOIS
10m²
BETONVERHARDING
REVÊTEMENT EN BÉTON
81m²
0.01
inkom
entrée
22,6 m²
HPF 375cm
0.02
bureau administratie
bureau administratif
20,8 m²
HPF 375cm
0.03
kinderwagenlokaal
local poussettes
20,5 m²
HPF 375cm
0.04
psychomotorische ruimte
salle de psychomotricité
45,1 m²
HPF 375cm
0.05
toilet
toilette
4,0 m²
HPF 250cm
0.07
traphal
escalier
HPF 375cm
0.08
directiebureau
bureau de direction
20,6 m²
HPF 375cm
0.09
hal
hall
10,0 m²
HPF 375cm
goederenlift
monte charge
boomstammen
troncs d'arbres
glijbaan
toboggan
théâtre paysager
(-)RWA
(+)RWA
(-)SWA
(+)SWA
(-)DWA
(+)DWA
+63.85
+63.75
+64.00
+64.25
+64.37
+64.25
+63.65
+63.45 (+0.25)
+63.45
+63.26
+63.67
+63.11
+63.20
+63.00
+62.75
+62.47
+62.36
+62.26
+61.95
+62.30
+61.35
+62.75
+62.36
+62.27
1194.7
1102
780
322
1102
780
322
1300
250.4
