

EX 07 Niveau ETT
Niv.8780

PR 04 Niveau E04
Niv.8200

PR 03 Niveau E03
Niv.7890


PR 02 Niveau E02
Niv.7580

PR 01 Niveau E01
Niv.7270

PR 00 Niveau R00
Niv.6960

PR -01 Niveau S01
Niv.6650

PR -02 Niveau S02
Niv.6350

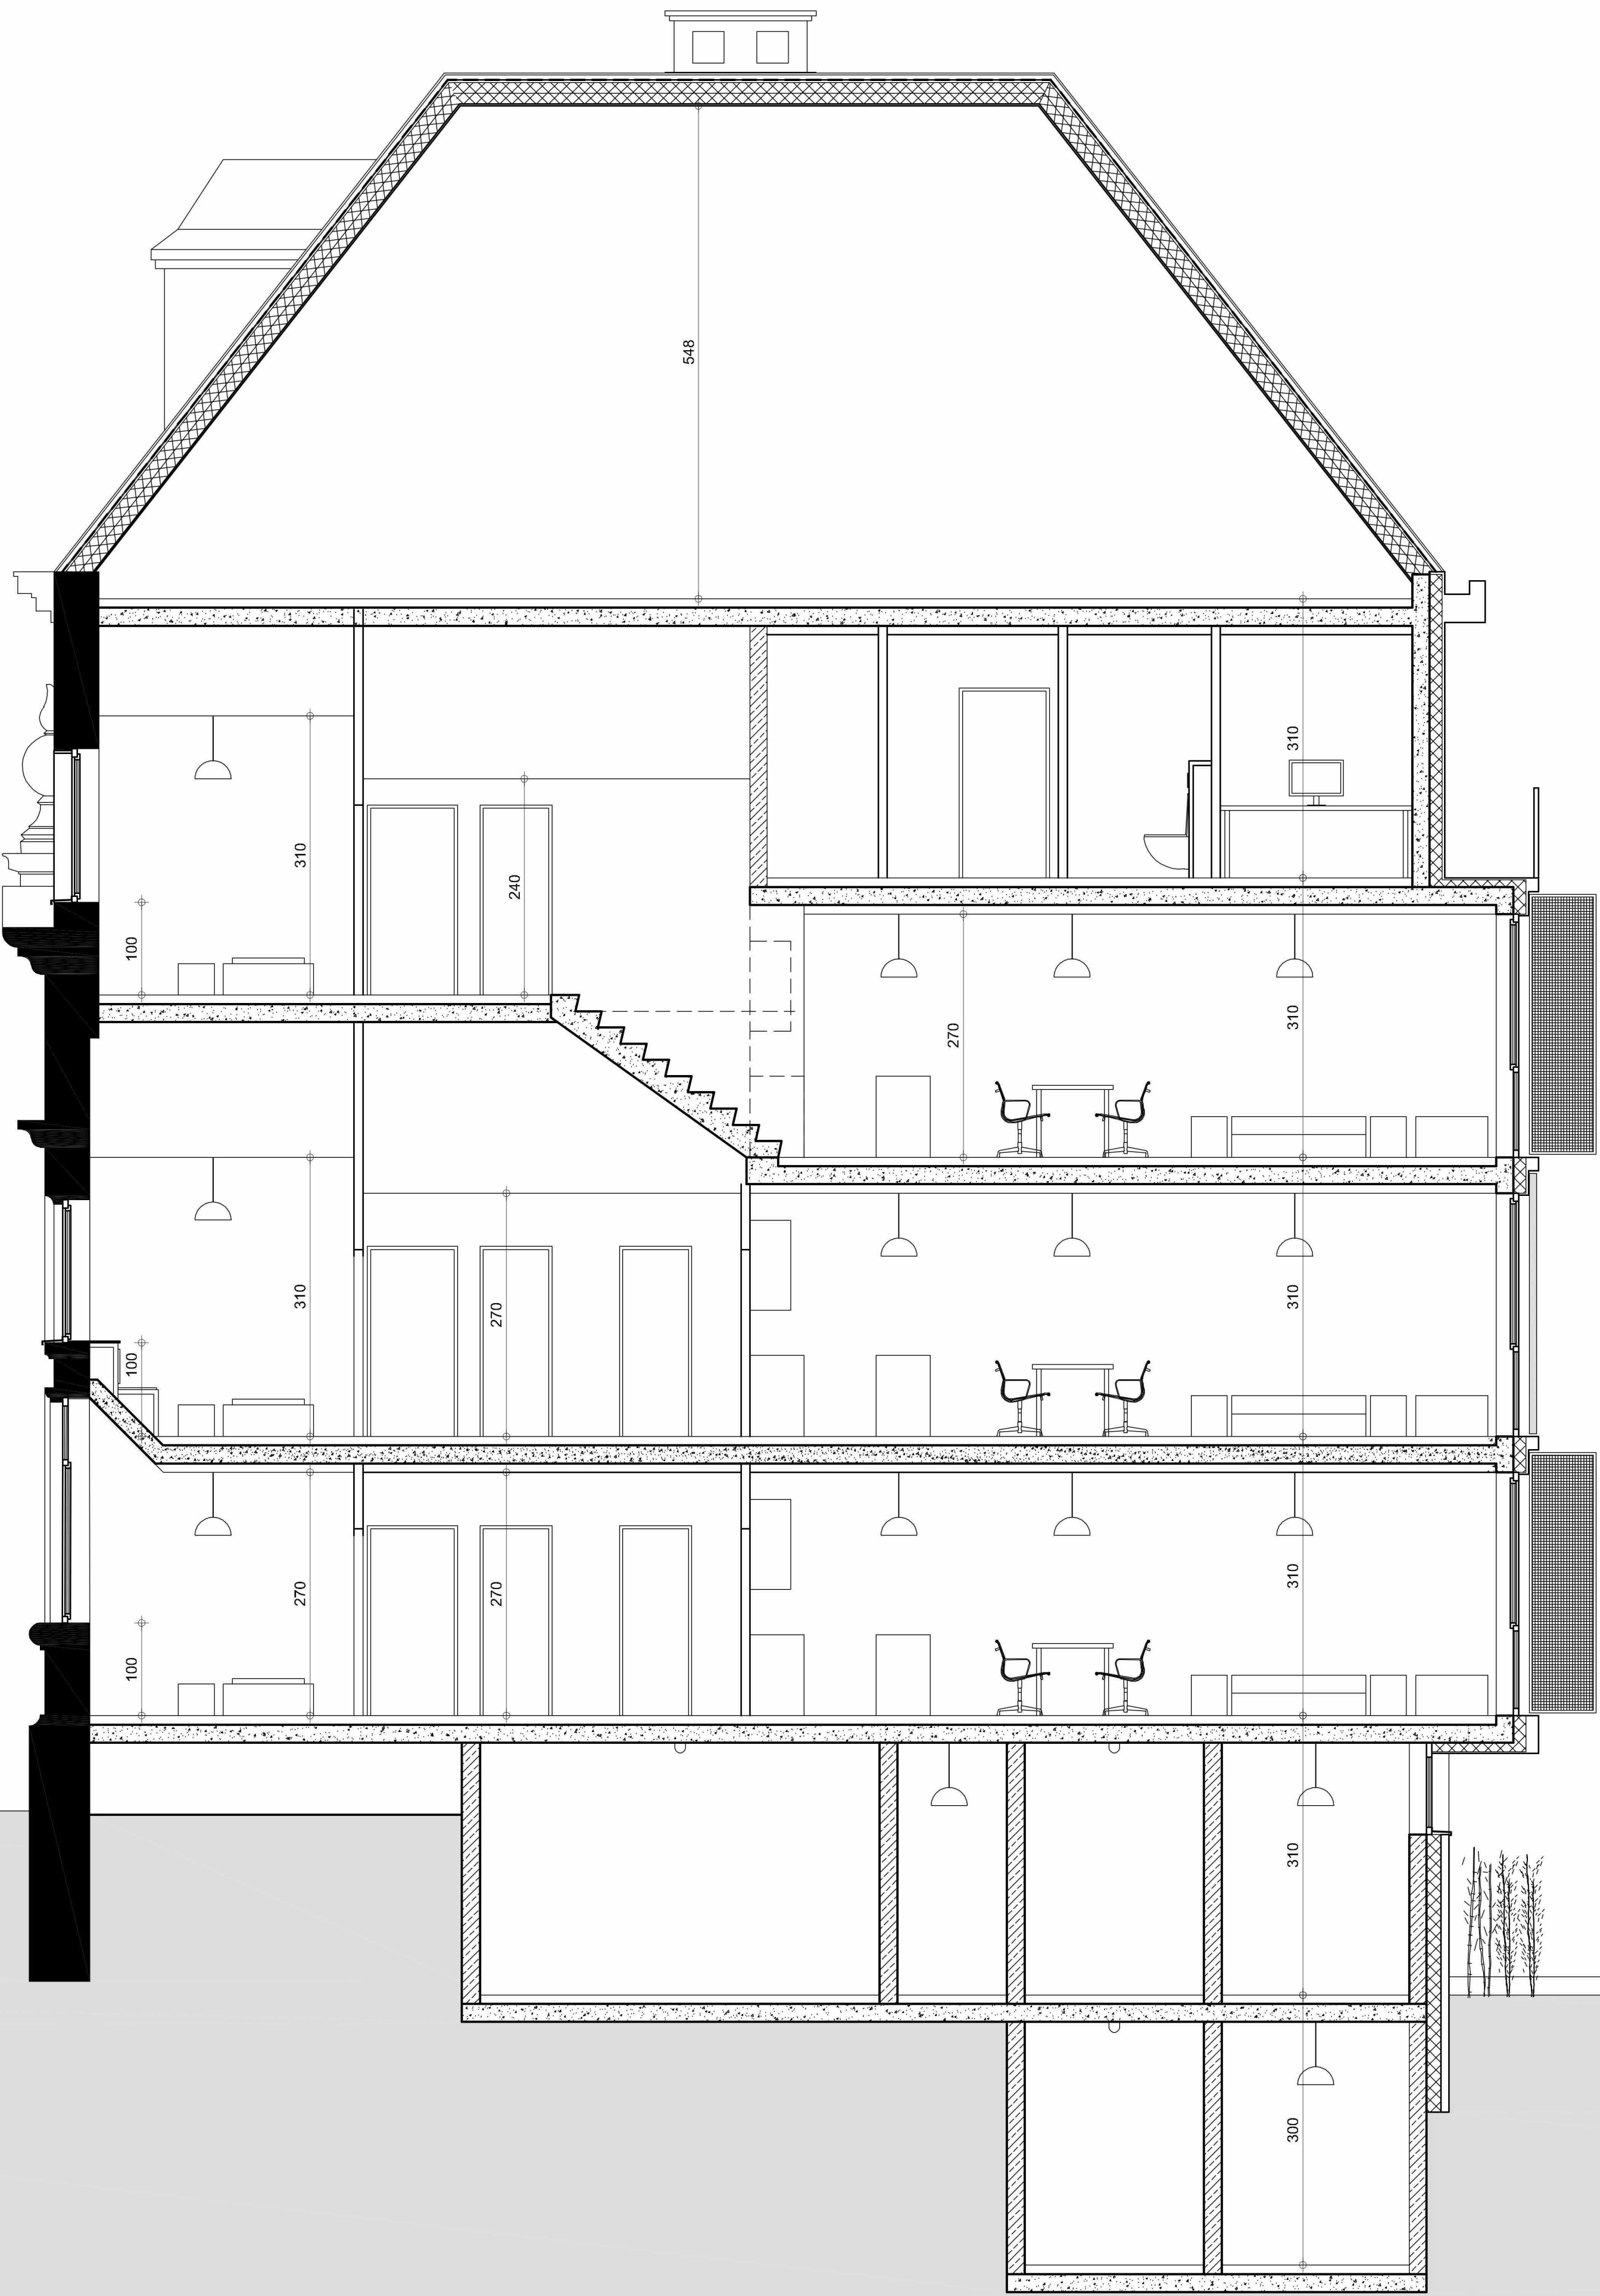

Légende graphique	à construire	existant
Gros-oeuvre :		
Béton		
Maçonnerie		
Isolation rigide		
Parement		
Cloisons :		
Plaque de plâtre		
Fenêtre		
Portes:		
Rf 1/2h		
Et. aux flammes 1/2h		
Rf 1h		
Rf 1/2h sollicitée à la fermeture		
Rf 1h sollicitée à la fermeture		
Sécurité incendie :		
Dévidoir mural		

A	20/10/2025	Permis de régularisation complet	
.			
IND.	DATE	OBJET DES MODIFICATIONS	CONTROLE

DESIGNATION	ECHELLE	
Situation existante Coupe transversale BB'	1 : 50	
PERMIS REGULARISATION		

NOM DU PROJET: SEQUENZA

OBJET DU PROJET: Restauration et transformation d'une ancienne caserne en un immeuble de logement

SITUATION: Rue du Pépin 11 à 1000 Bruxelles

TYPE	DOSSIER	
AR	1425-20	
ETAPE	LOT	NUMERO DU PLAN
30	GO/PA	EX.30.02
INDICE	A	