


Niveau 91

Surface de compartimentage Niv 91	
Nom compartiment	Surface
Cage d'escalier	31,85 m²
Caves	239,27 m²
Hall d'entrée	92,72 m²
Local poubelle	26,28 m²
Local technique	33,53 m²
Palier/ascenseur	25,7 m²
Sas	3,81 m²
Trémie technique	4,26 m²

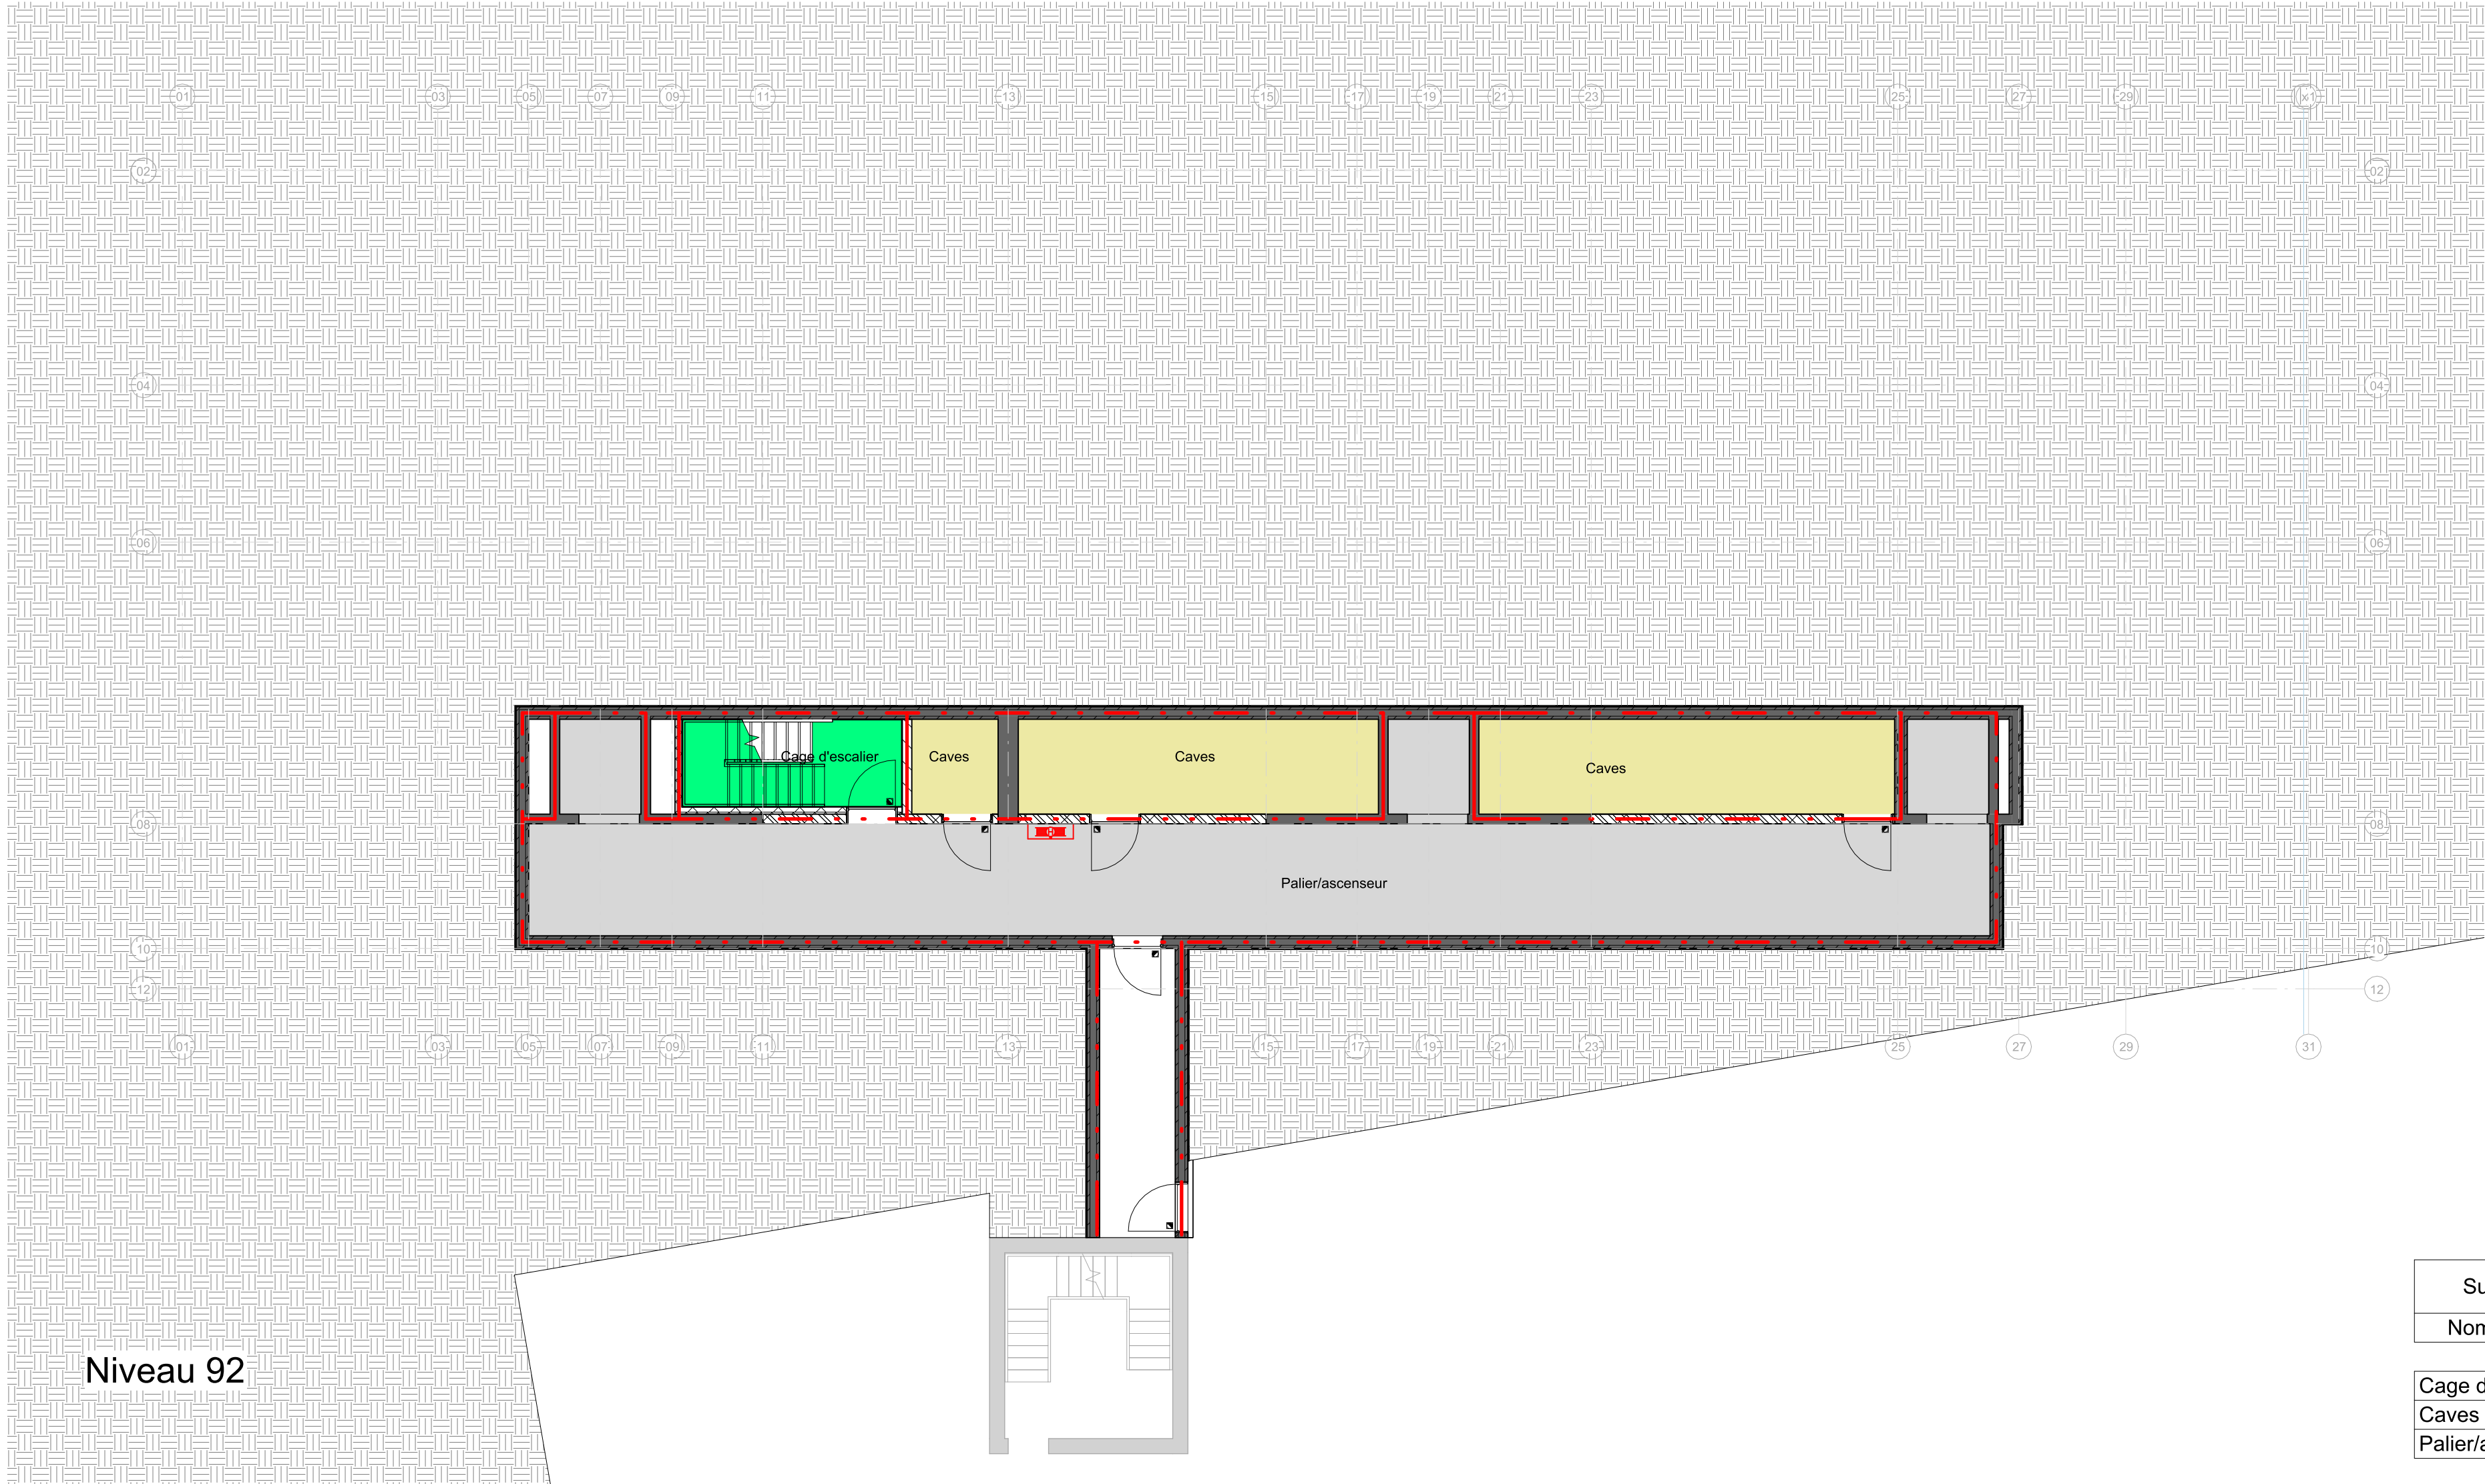

Niveau 92

Surface de compartimentage Niv 92	
Nom compartiment	Surface
Cage d'escalier	7,59 m²
Caves	32,1 m²
Palier/ascenseur	74,28 m²

Légende Compartimentage

- Appartement N00

Appartement N01

Appartement N02

Appartement N03

Cage d'escalier

Caves

Hall d'entrée
- Local commun

Local poubelle

Local technique

Palier/ascenseur

Sas

Surface

Trémie technique

Légende symboles

- Sortie de secours

Hydrant mural

Tableau pompier

Centrale de détection incendie

Exutoire de fumées
- porte EI 60

porte EI 30


porte EI 60 sollicitée à la fermeture

porte EI 30 sollicitée à la fermeture
- Mur EI30

Mur EI60

A	20/10/2025	Permis de régularisation complet	
-	-		
IND.	DATE	OBJET DES MODIFICATIONS	CONTROLE

DESIGNATION	ECHELLE
Situation projetée Niv 91 et 92 Plan de compartimentage	1 : 100
PERMIS REGULARISATION	

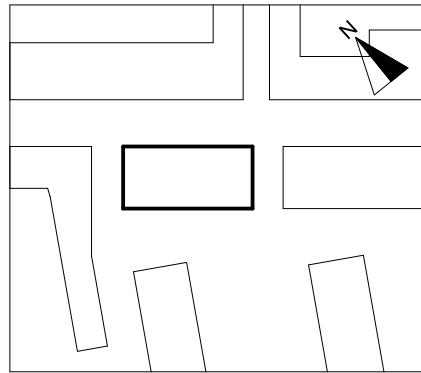

NOM DU PROJET: SEQUENZA

OBJET DU PROJET : Restauration et transformation d'une ancienne caserne en un immeuble de logement

SITUATION : Rue du Pépin 11 à 1000 Bruxelles

TYPE	DOSSIER	
AR	1425-20	
STADE	LOT	NUMERO DU PLAN
65	GO/PA	PR.11.04
INDICE		A