

DEMANDE DE PERMIS D'URBANISME

Demande de permis d'urbanisme pour la rénovation d'une maison unifamiliale
Avenue Henri Feuillien 7 à 1083 Ganshoren


Maître d'ouvrage :

Architecte :




échelle 1/200 – 17 50	parcelle cadastrale 2T008A0285/00R004	date juin 2026	code bureau feuille 7-A3
--------------------------	--	-------------------	-----------------------------

Ce document est la propriété exclusive des architectes précités, il ne peut être communiqué, reproduit ou utilisé sans son autorisation écrite.

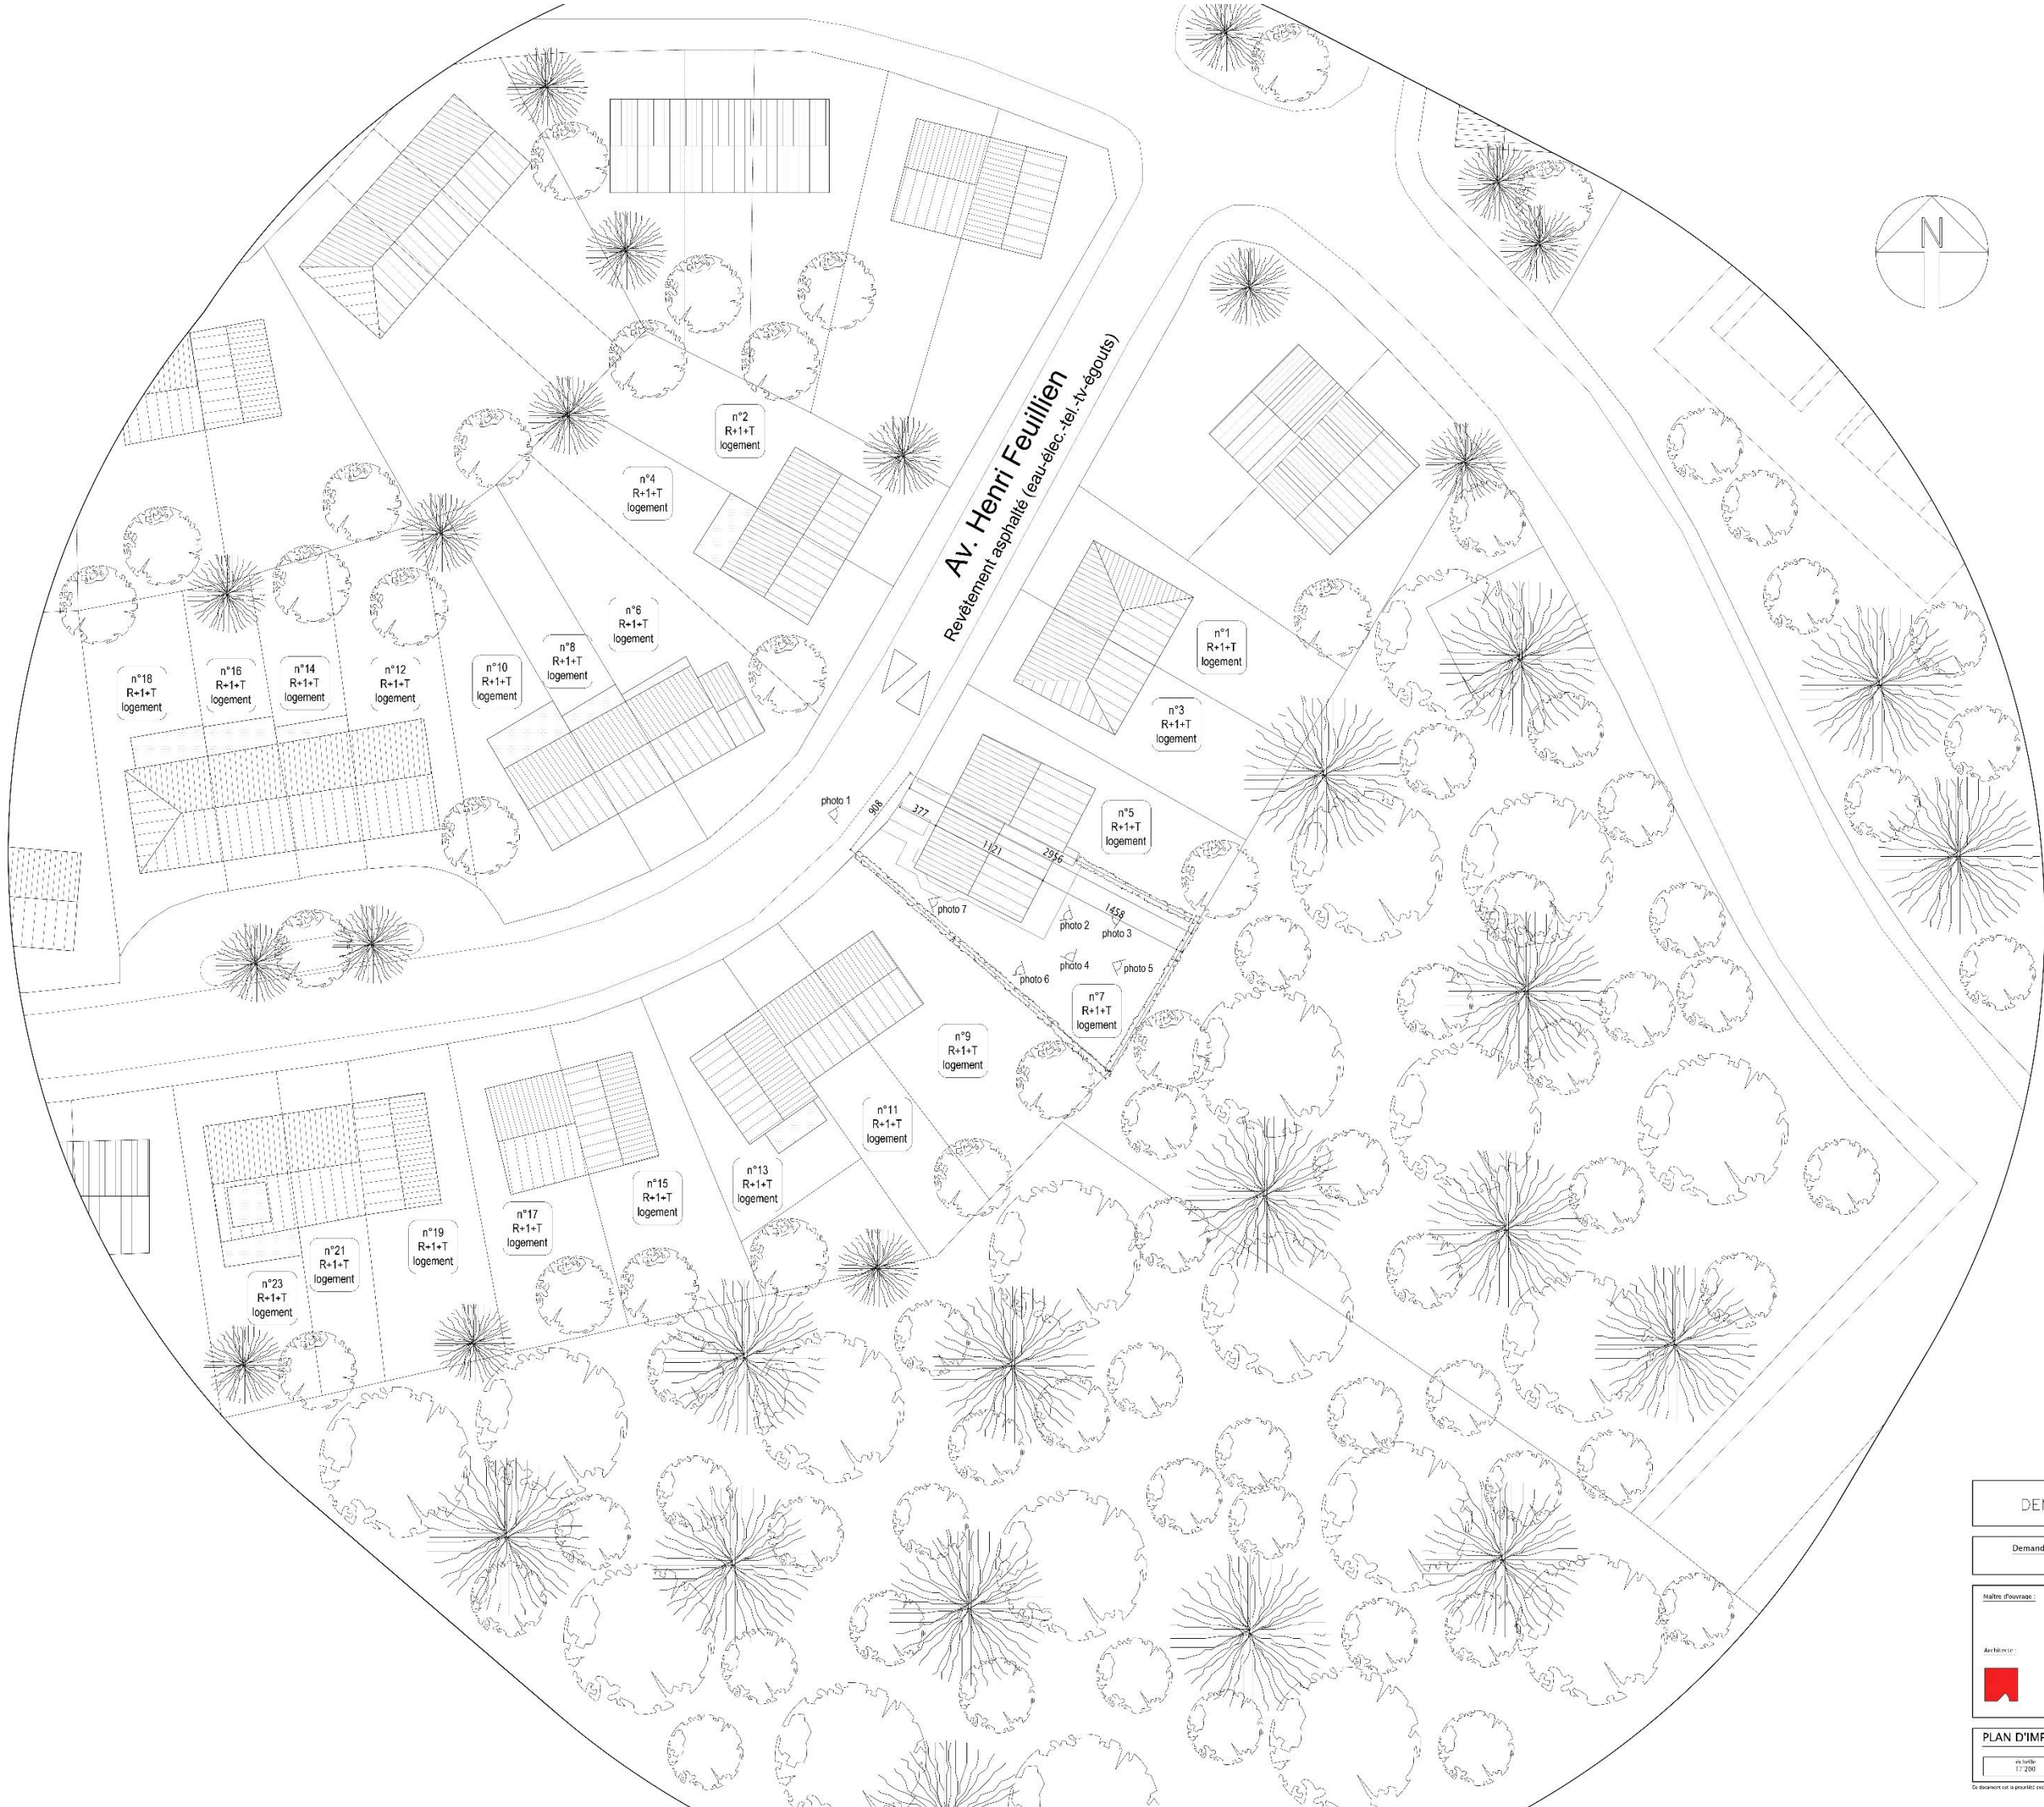

DEMANDE DE PERMIS D'URBANISME			
Demande de permis d'urbanisme pour la rénovation d'une maison unifamiliale Avenue Henri Feuillien 7 à 1083 Ganshoren			
Maître d'ouvrage :			
Architecte :			
PLAN D'IMPLANTATION			
en feuille : 17/200	pour référence cadastrale : 21080A0285/008004	date : juin 2025	feuille numéro : Feuillien/7-1/4

Ce document est la propriété exclusive des architectes associés, il ne peut être communiqué, révisé ou utilisé sans leur autorisation écrite.

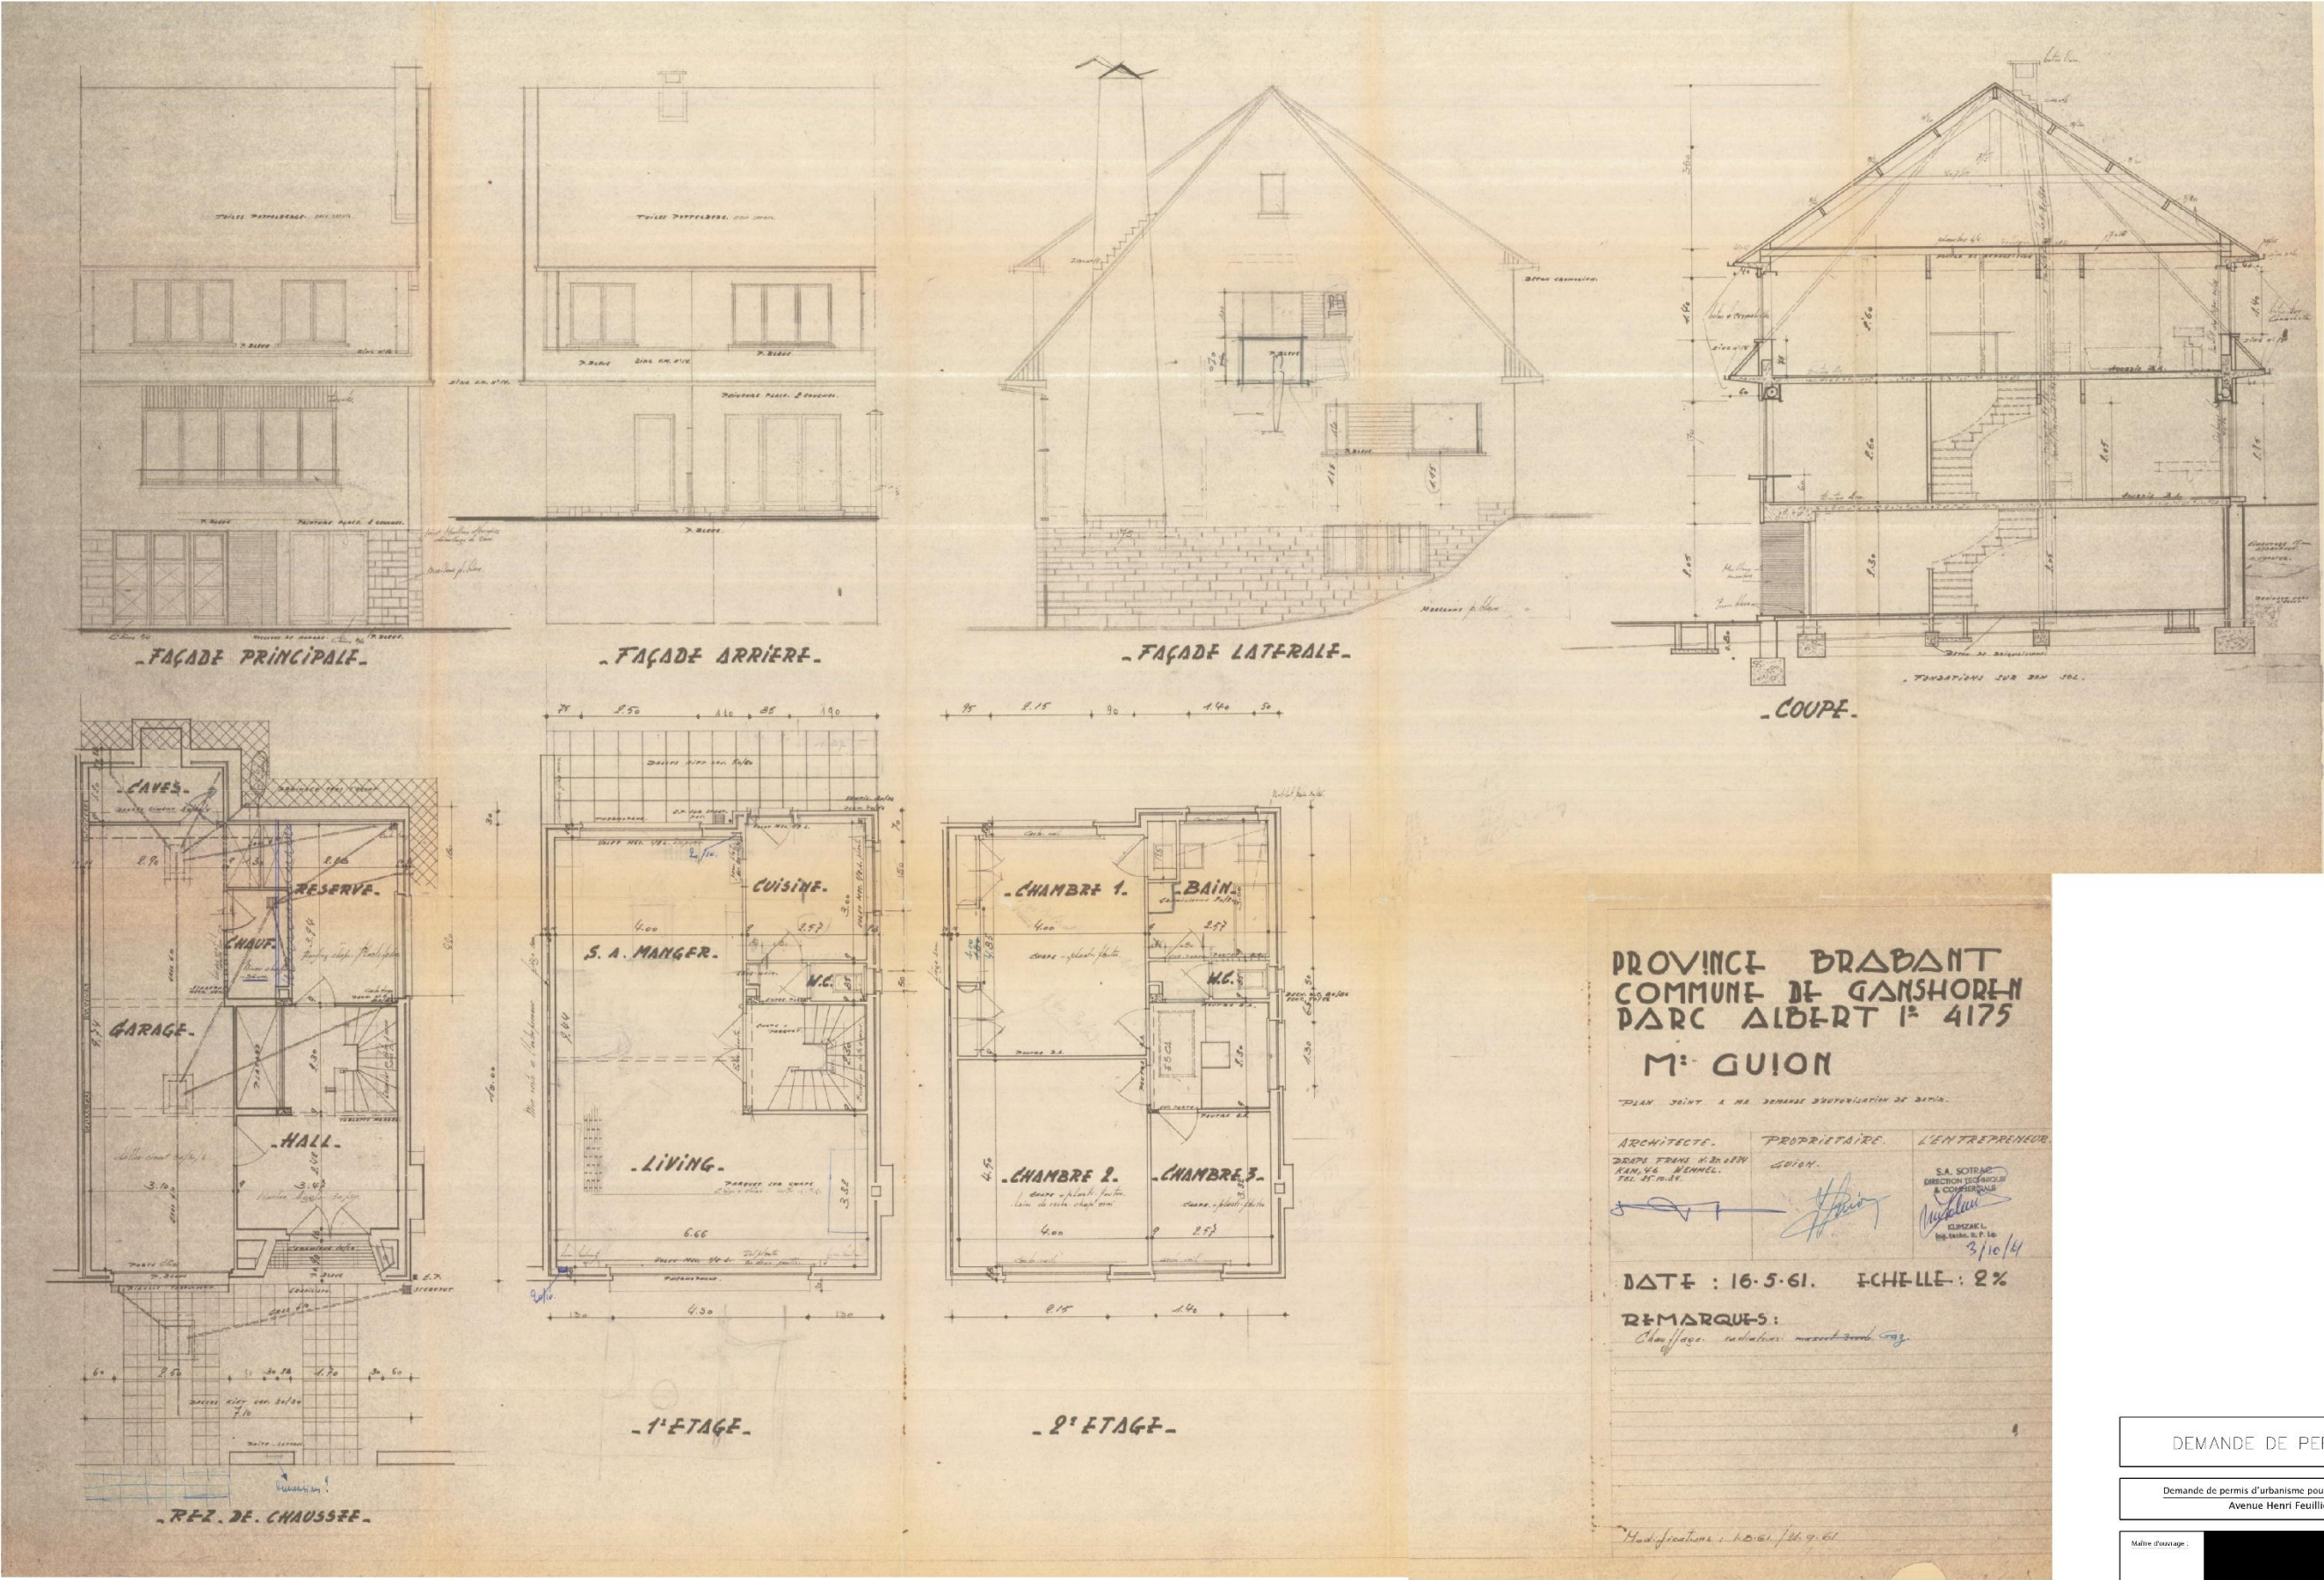

PROVINCE BRABANT
COMMUNE DE GANSHOREN
PARC ALBERT 1^{ER} 4175
M^{RE} GUION

PLAN JOINT A MA DEMANDE D'AUTHORISATION DE BÂTIR.

ARCHITECTE.	PROPRIÉTAIRE.	L'ENTREPRENEUR.
DR. FRANK K. DE WIL KAM. 54. BRENEL. TEL. 51.10.14.	GUION.	S.A. SOTINE DIRECTION GÉNÉRALE & COMMERCIALE KLEZAKI Ingénieur, R. P. 14 3/10/4

DATE : 16.5.61. ECHELLE : 2%

REMARQUES :
Chauffage : radiateurs à eau chaude.

DEMANDE DE PERMIS D'URBANISME

Demande de permis d'urbanisme pour la rénovation d'une maison unifamiliale
Avenue Henri Feuillein 7 à 1083 Ganshoren


Maire d'usage :

Architecte :


PLANS, COUPE & ELEVATIONS : SITUATION DE DROIT

révisé	parcours	date	révisé
17.70	17.70	17.70	17.70


Ce document est la propriété exclusive des architectes présents. Il ne peut être communiqué, réutilisé ou affiché sans autorisation écrite.

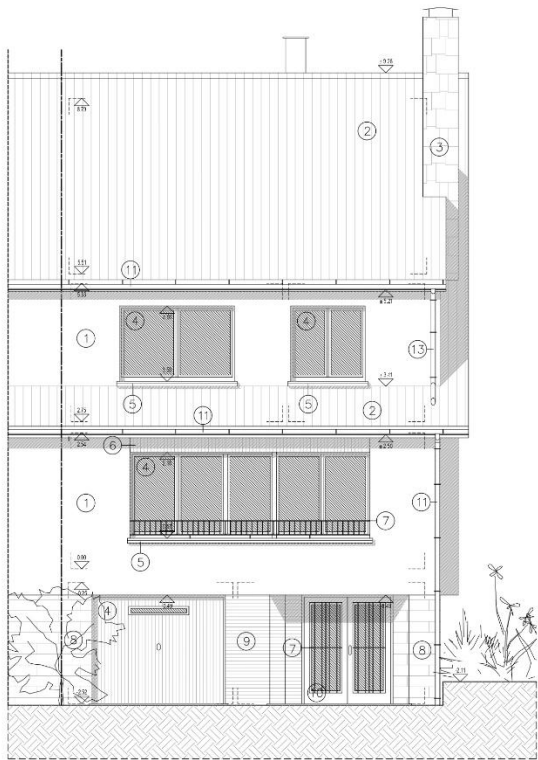


FACADE AVANT

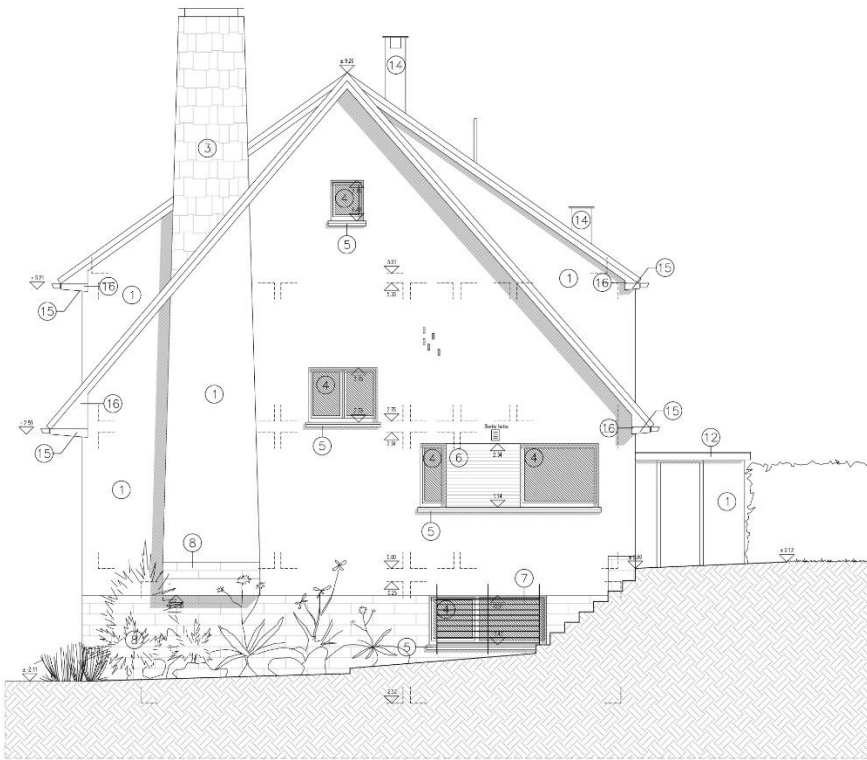


FACADE LATÉRALE

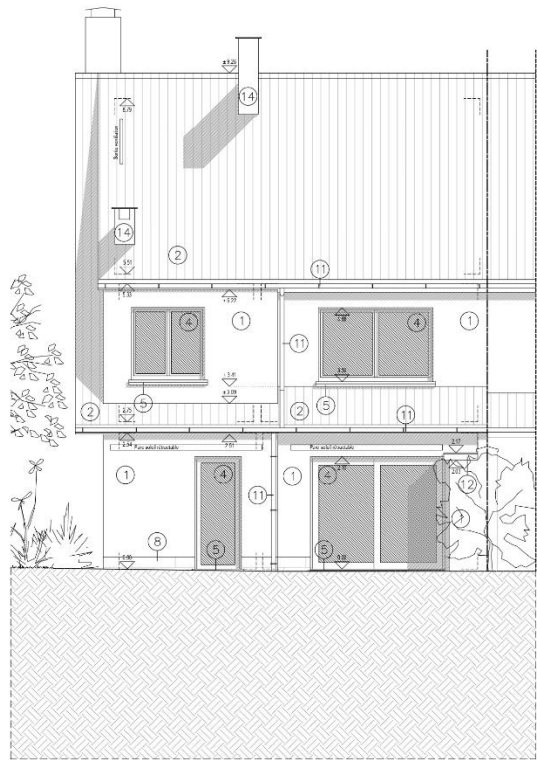


FACADE ARRIÈRE

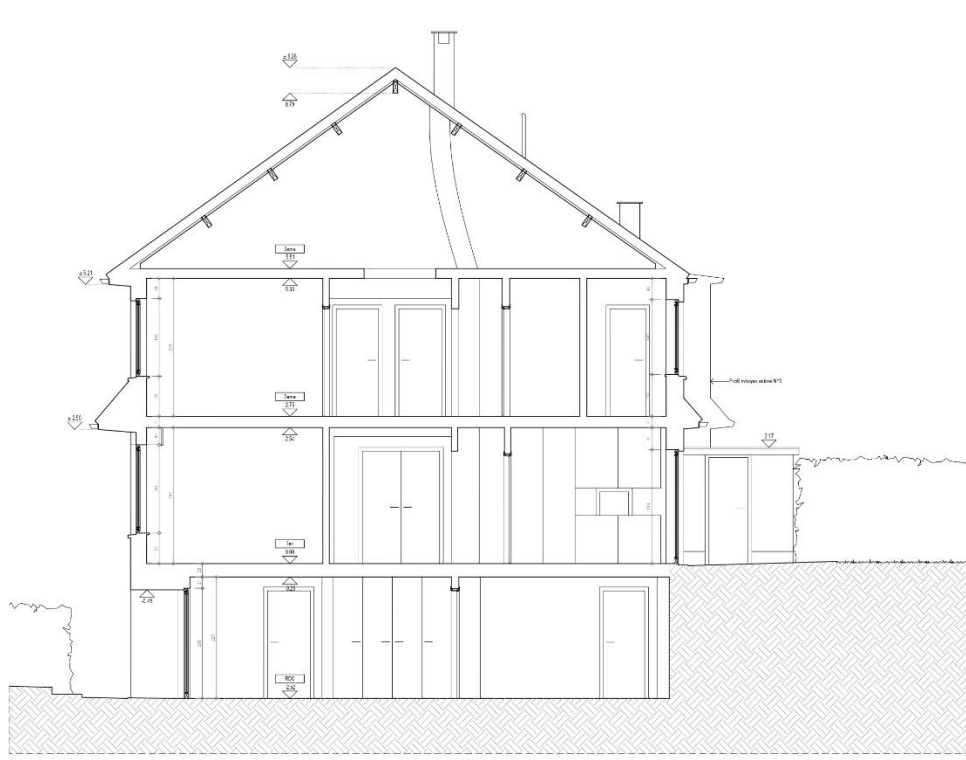


COUPE

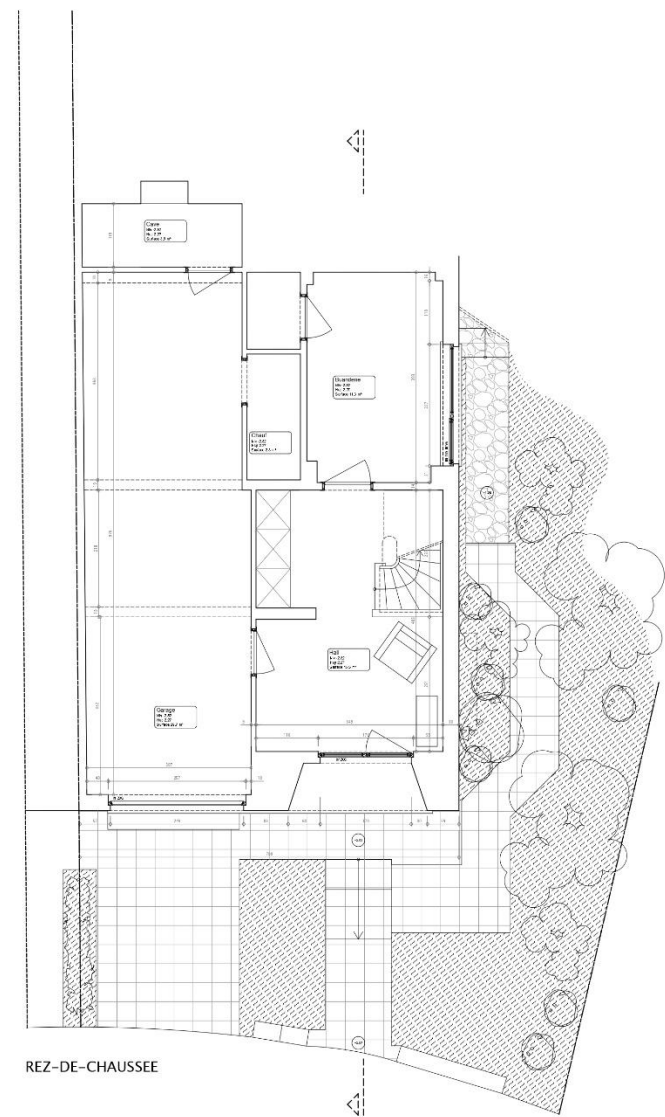


REZ-DE-CHAUSSEE

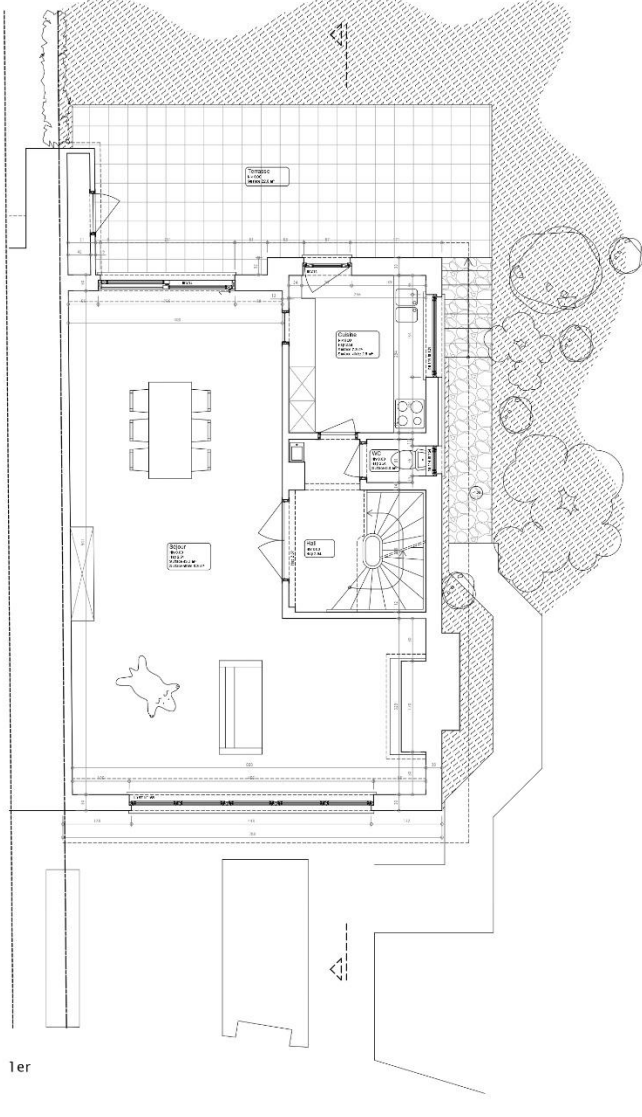

1er

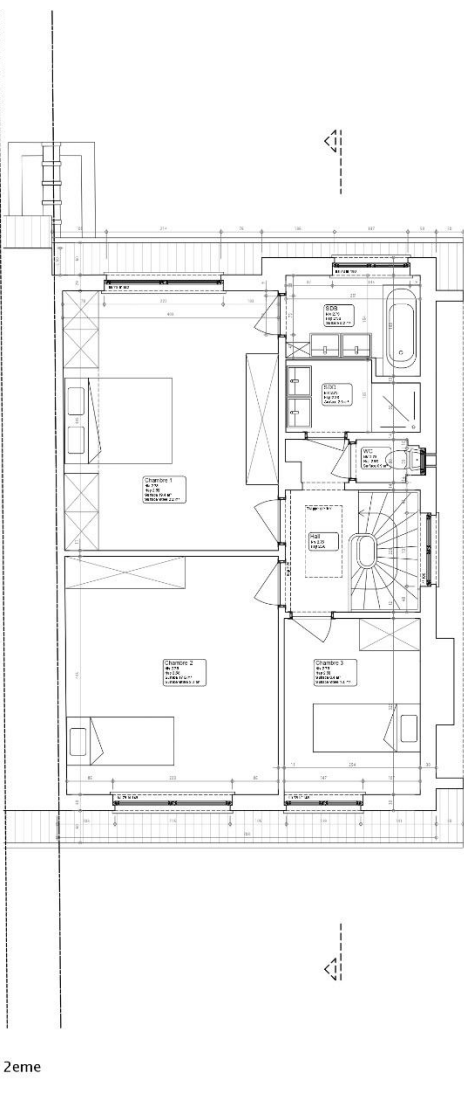

2eme

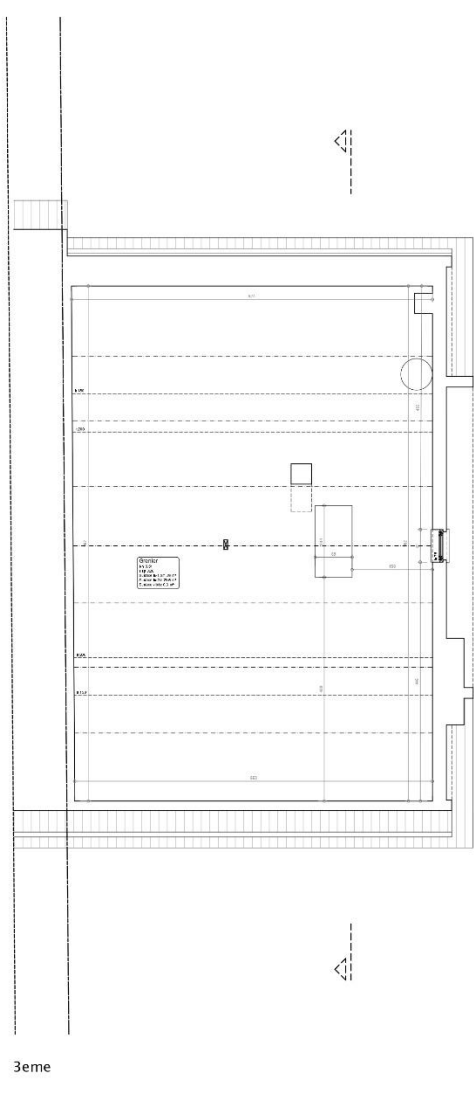

3eme

MATERIAUX EXISTANTS :	
① Brique peinte teinte claire	⑨ Parement pierre teinte claire
② Tuile terre cuite teinte foncée	⑩ Menuiserie bois teinte naturelle
③ Ardoise artificielle teinte foncée	⑪ DEP & gouttière zinc teinte naturelle
④ Menuiserie PVC blanc	⑫ Corniche bois peint blanc
⑤ Seuil pierre bleue	⑬ DEP PVC gris
⑥ Habillage PVC languetté brun	⑭ Brique terre cuite rouge
⑦ Feronnerie métallique teinte foncée	⑮ Béton peint blanc
⑧ Parement pierre bleue	⑯ Habillage PVC languetté blanc

DEMANDE DE PERMIS D'URBANISME

Demande de permis d'urbanisme pour la rénovation d'une maison unifamiliale
Avenue Henri Feuillien 7 à 1083 Canshoren

Maître d'ouvrage :


Architecte :




PLANS, COUPE & ELEVATIONS : SITUATION EXISTANTE

échelle 1/750 planche cadastrale date juin 2016 code bureau feuillien7-3/4

Ce document est la propriété exclusive des architectes associés, il ne peut être communiqué, reproduit ou utilisé sans leur autorisation écrite.

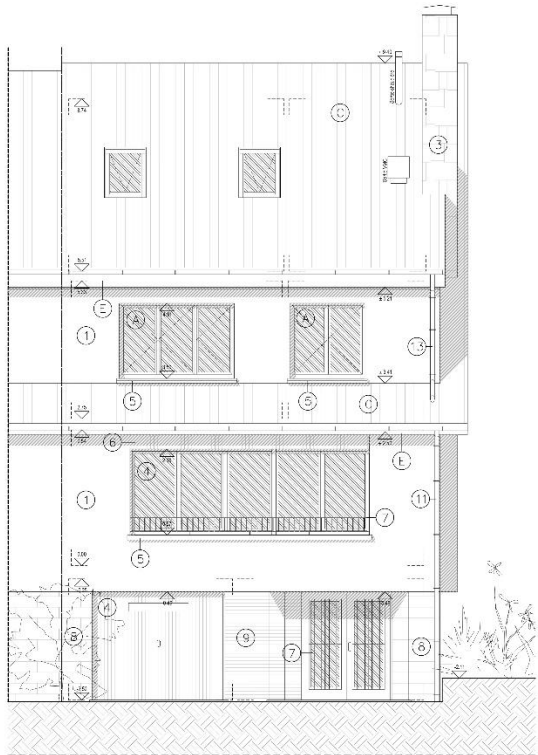


FACADE AVANT

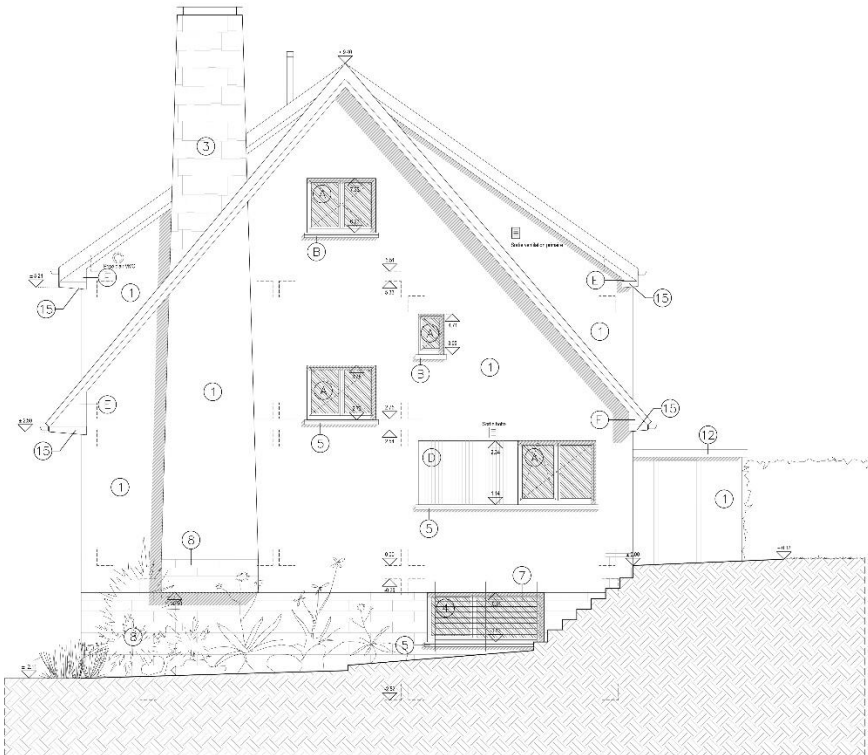


FACADE LATÉRALE




FACADE ARRIÈRE

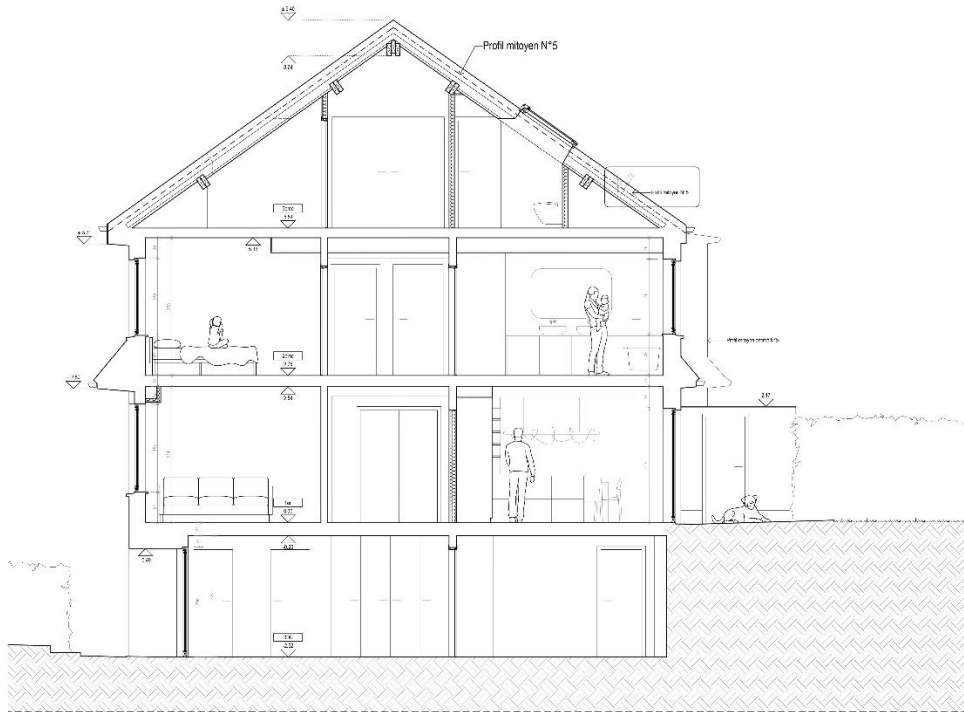


COUPE

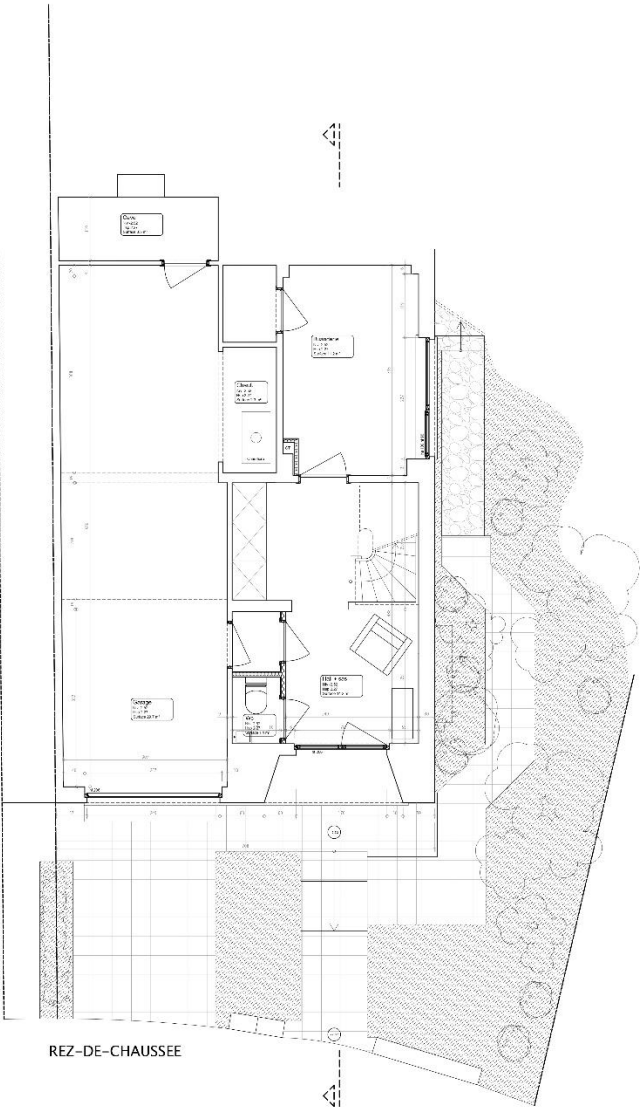


REZ-DE-CHAUSSEE

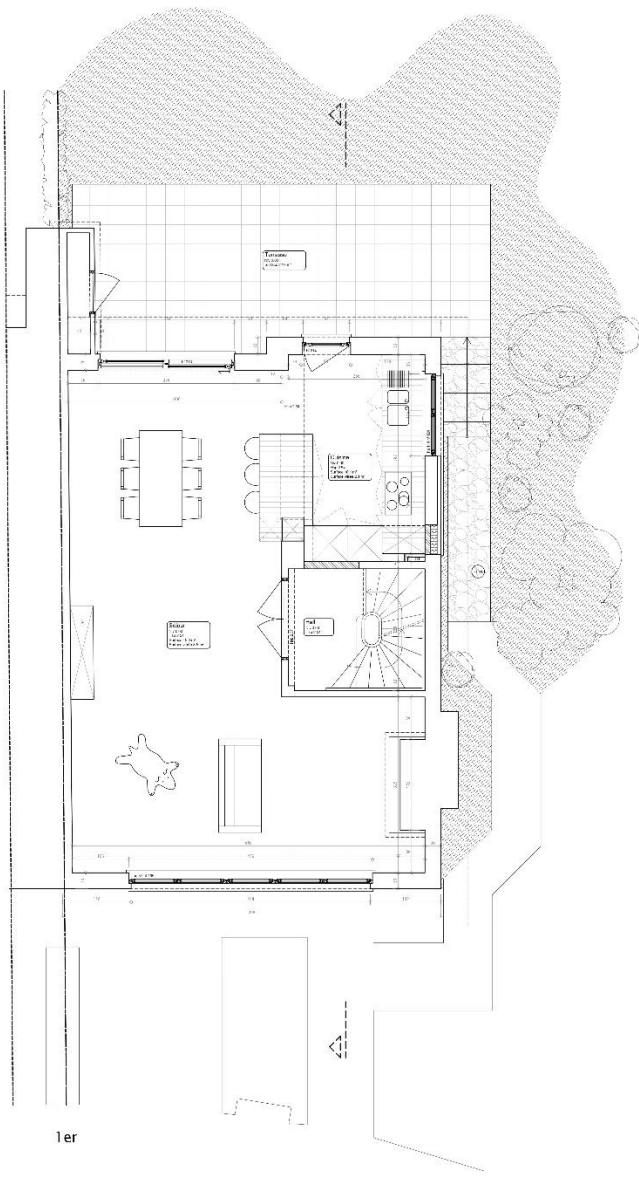

1er

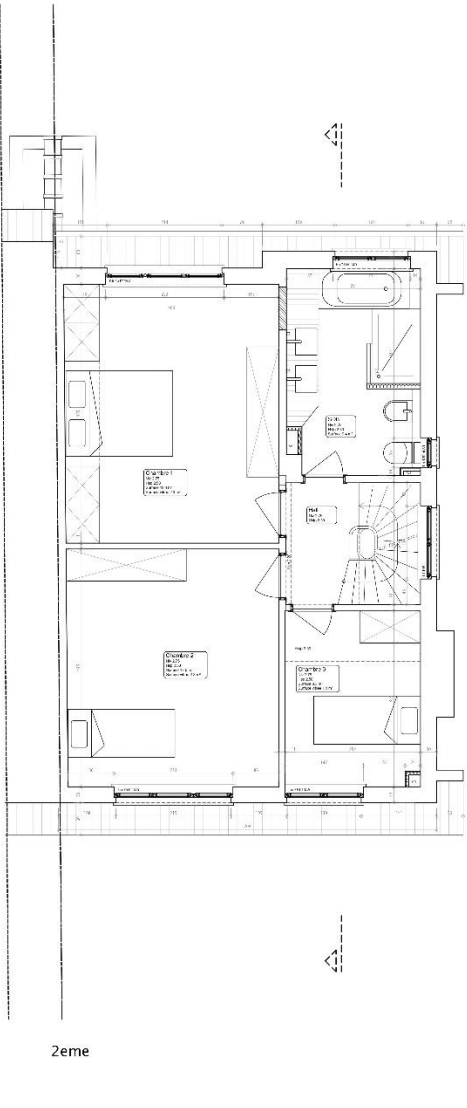

2eme

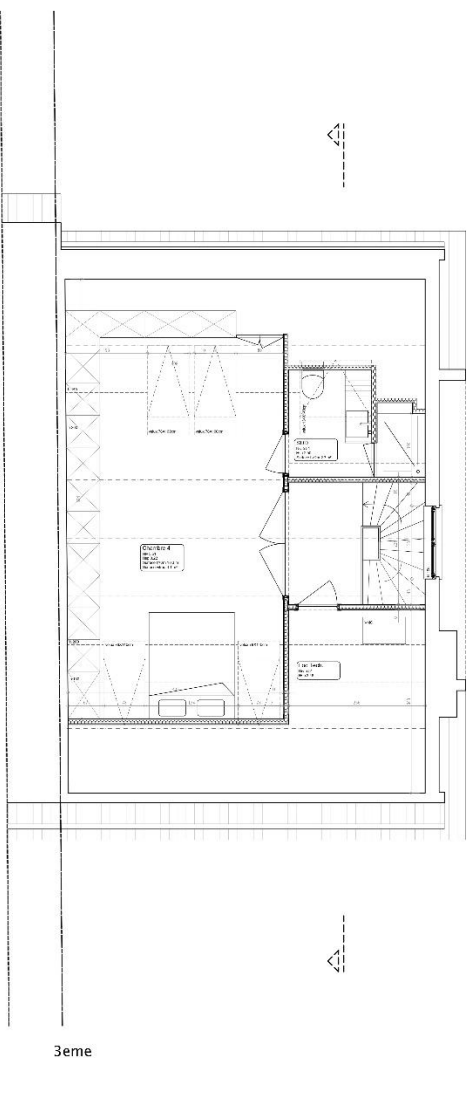

3eme

MATERIAUX EXISTANTS :	NOUVEAUX MATERIAUX :
① Brique peinte teinte claire	A Menuiserie bois peint blanc
② Tuile terre cuite teinte foncée	B Seuil pierre bleue
③ Ardoise artificielle teinte foncée	C Tuile terre cuite teinte sombre
④ Menuiserie PVC blanc	D Bardage bois non traité
⑤ Seuil pierre bleue	E Panneaux composite blanc
⑥ Habillage PVC languetté brun	
⑦ Fermeture métallique teinte foncée	
⑧ Parement pierre bleue	
⑨ Parement pierre teinte claire	
⑩ Menuiserie bois teinte naturelle	
⑪ DEP & gouttière zinc teinte naturelle	
⑫ Corniche bois peint blanc	
⑬ DEP PVC gris	
⑭ Brique terre cuite rouge	
⑮ Béton peint blanc	
⑯ Habillage PVC languetté blanc	

DEMANDE DE PERMIS D'URBANISME

Demande de permis d'urbanisme pour la rénovation d'une maison unifamiliale
Avenue Henri Feuillein 7 à 1083 Ganshoren

Maire d'ouvrage :

Architecte :

PLANS, COUPE & ELEVATIONS : SITUATION PROJETEE

à l'échelle 1:200

pour elle et autorisée à l'urbanisme 10/08/2024

Date juillet 2024

Léon Lemaire Feuillein 7-1-4

Ce document est la propriété exclusive des architectes présents, il ne peut être communiqué, réproduit ou utilisé sans leur autorisation écrite.