


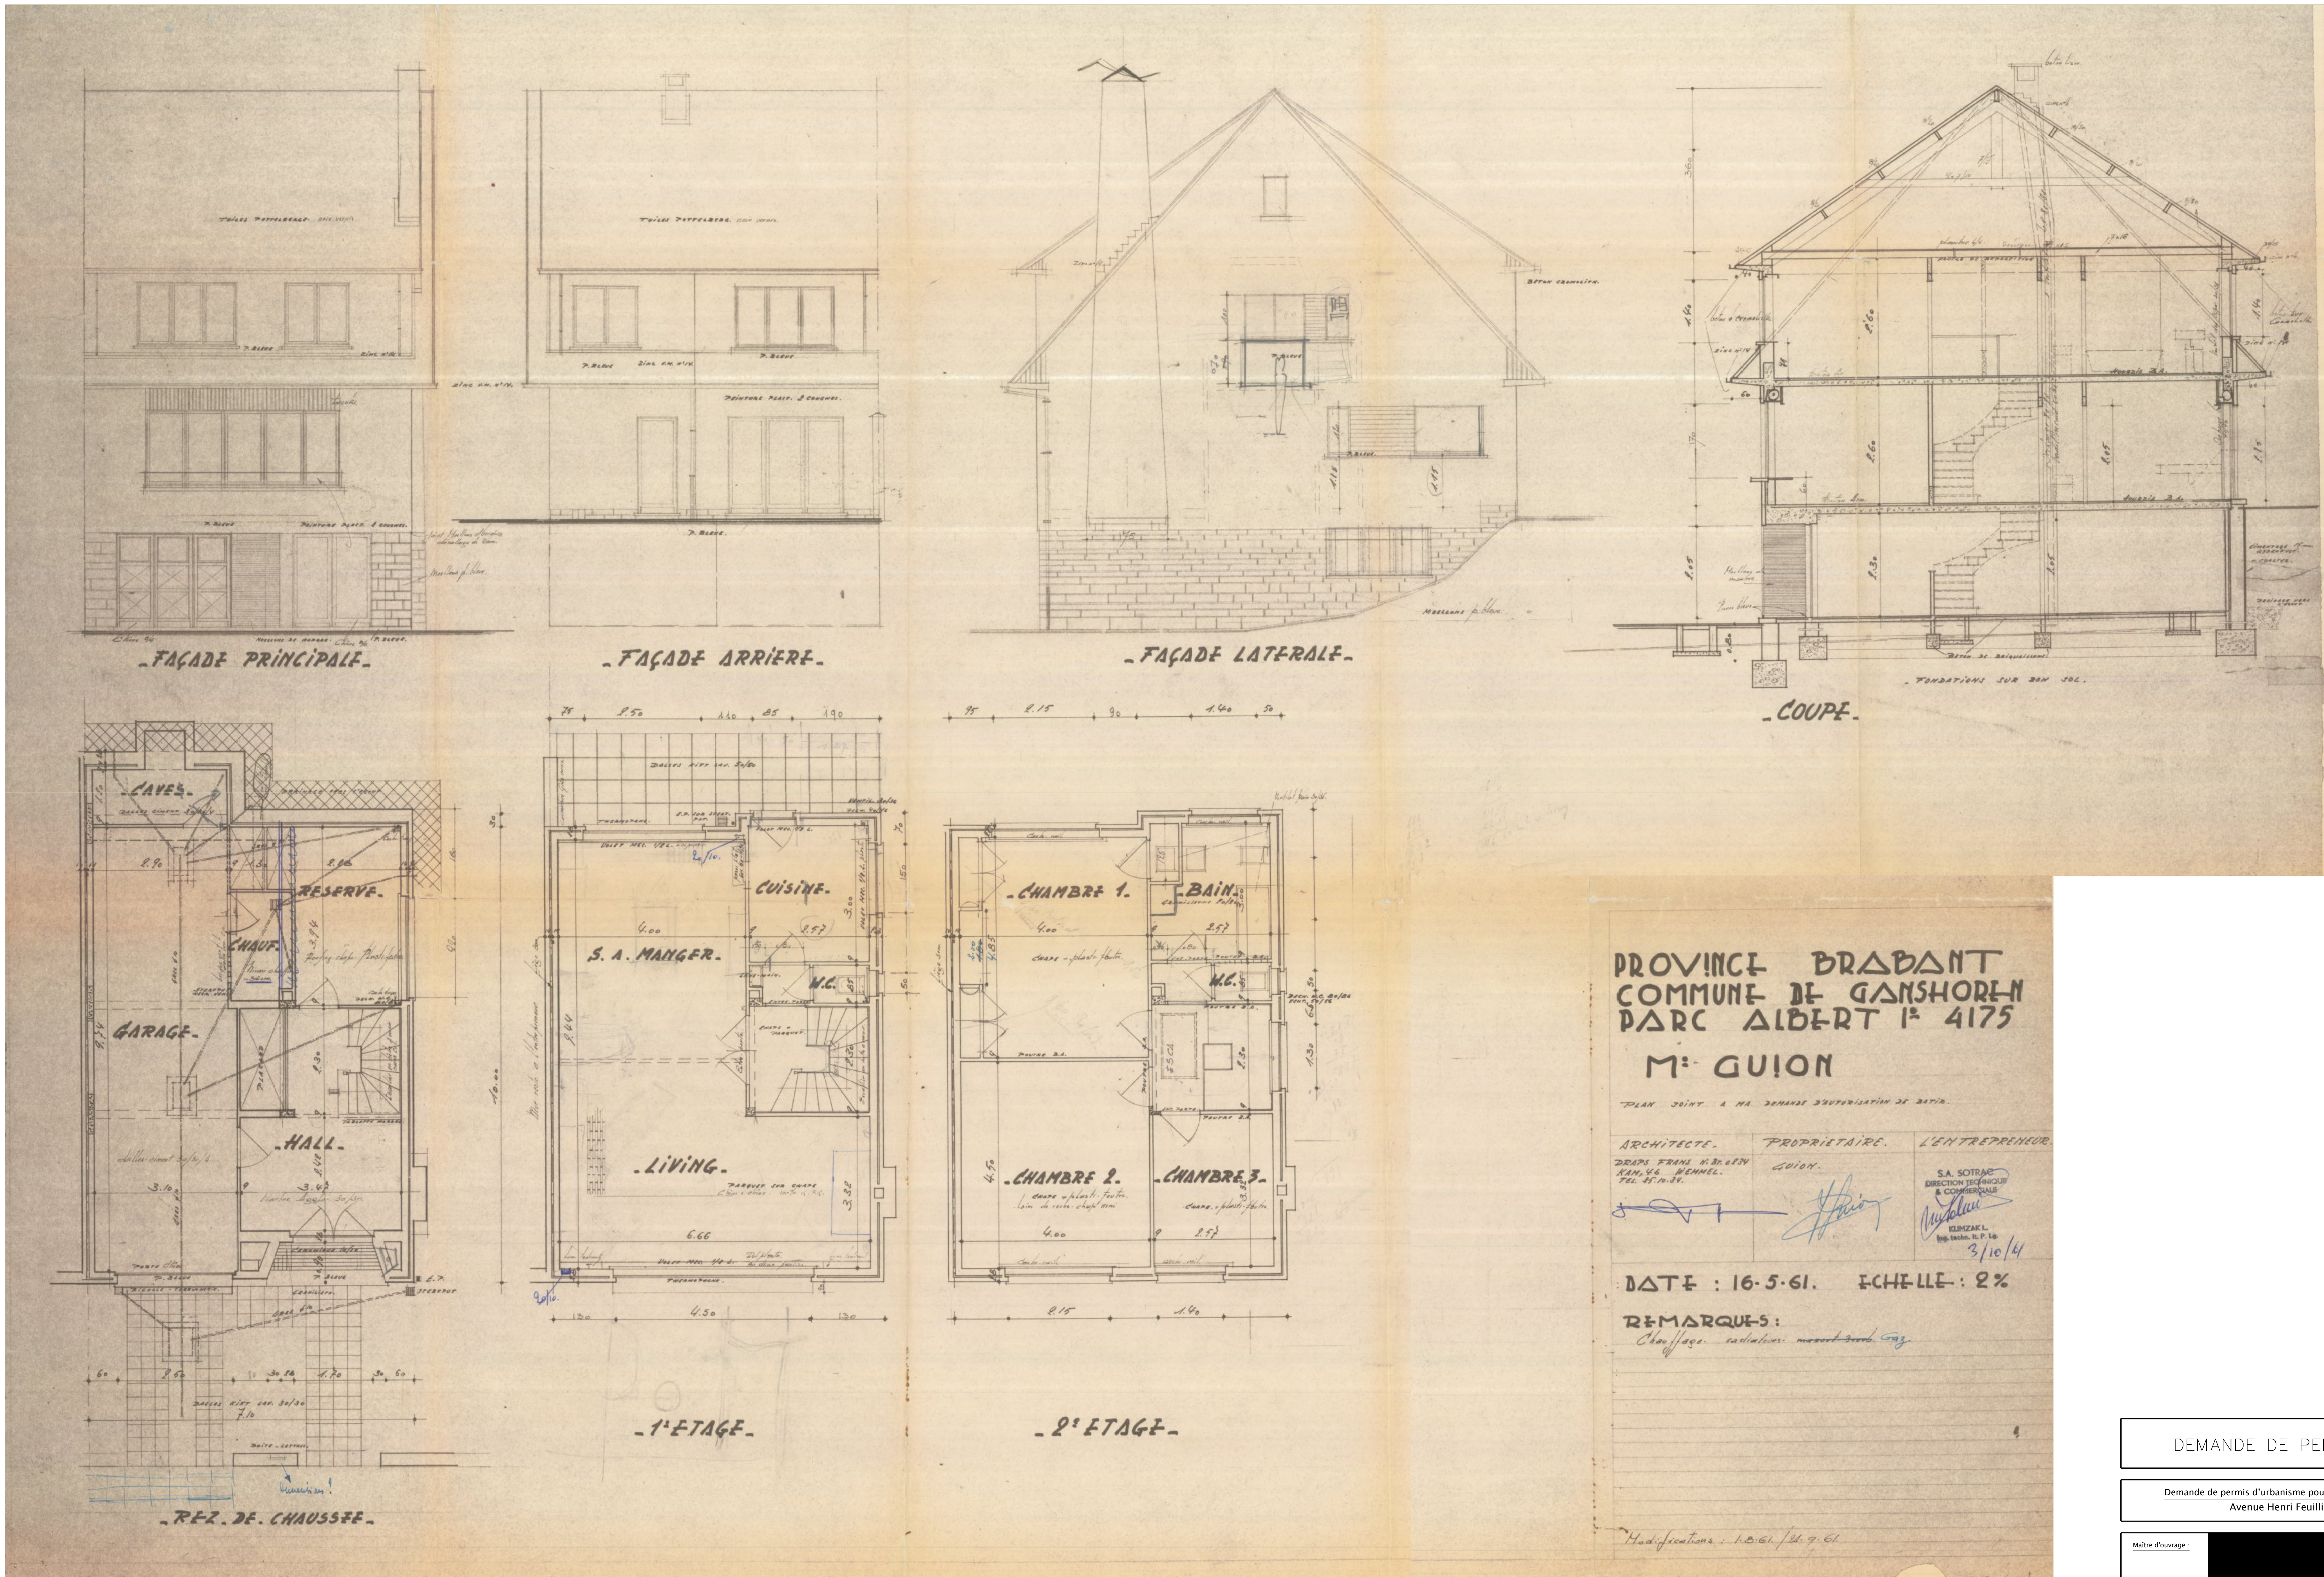

PROVINCE BRABANT
COMMUNE DE GANSHOREN
PARC ALBERT 1^{er} 4175
M^{re} GUION

PLAN JOINT A MA DEMANDE D'URBANISATION DE BATIR.

ARCHITECTE.	PROPRIÉTAIRE.	L'ENTREPRENEUR.
DRAPS FRANK & CO. LESV KAM. 44. MENNEL. TEL. 41.11.11.	GUION.	S.A. SOTRAC DIRECTION TECHNIQUE & COMMERCIALE KINZACK L. Ingénieur, 10, P. 10. 3/10/64

DATE : 16-5-61. ÉCHELLE : 2%

REMARQUES :
Chauffage, radiateurs, murets, etc.

Modifications : 1.6.61 / 14.9.61

DEMANDE DE PERMIS D'URBANISME			
Demande de permis d'urbanisme pour la rénovation d'une maison unifamiliale Avenue Henri Feuillien 7 à 1083 Ganshoren			
Maître d'ouvrage :			
Architecte :			
PLANS, COUPE & ELEVATIONS : SITUATION DE DROIT			
échelle 1/50	parcelle cadastrale 2100BAU285/000004	date juin 2026	code bureau feuille 7-2/4

Ce document est la propriété exclusive des architectes précités, il ne peut être communiqué, reproduit ou utilisé sans leur autorisation écrite.