


situation de fait _Coupe AA (1/50)

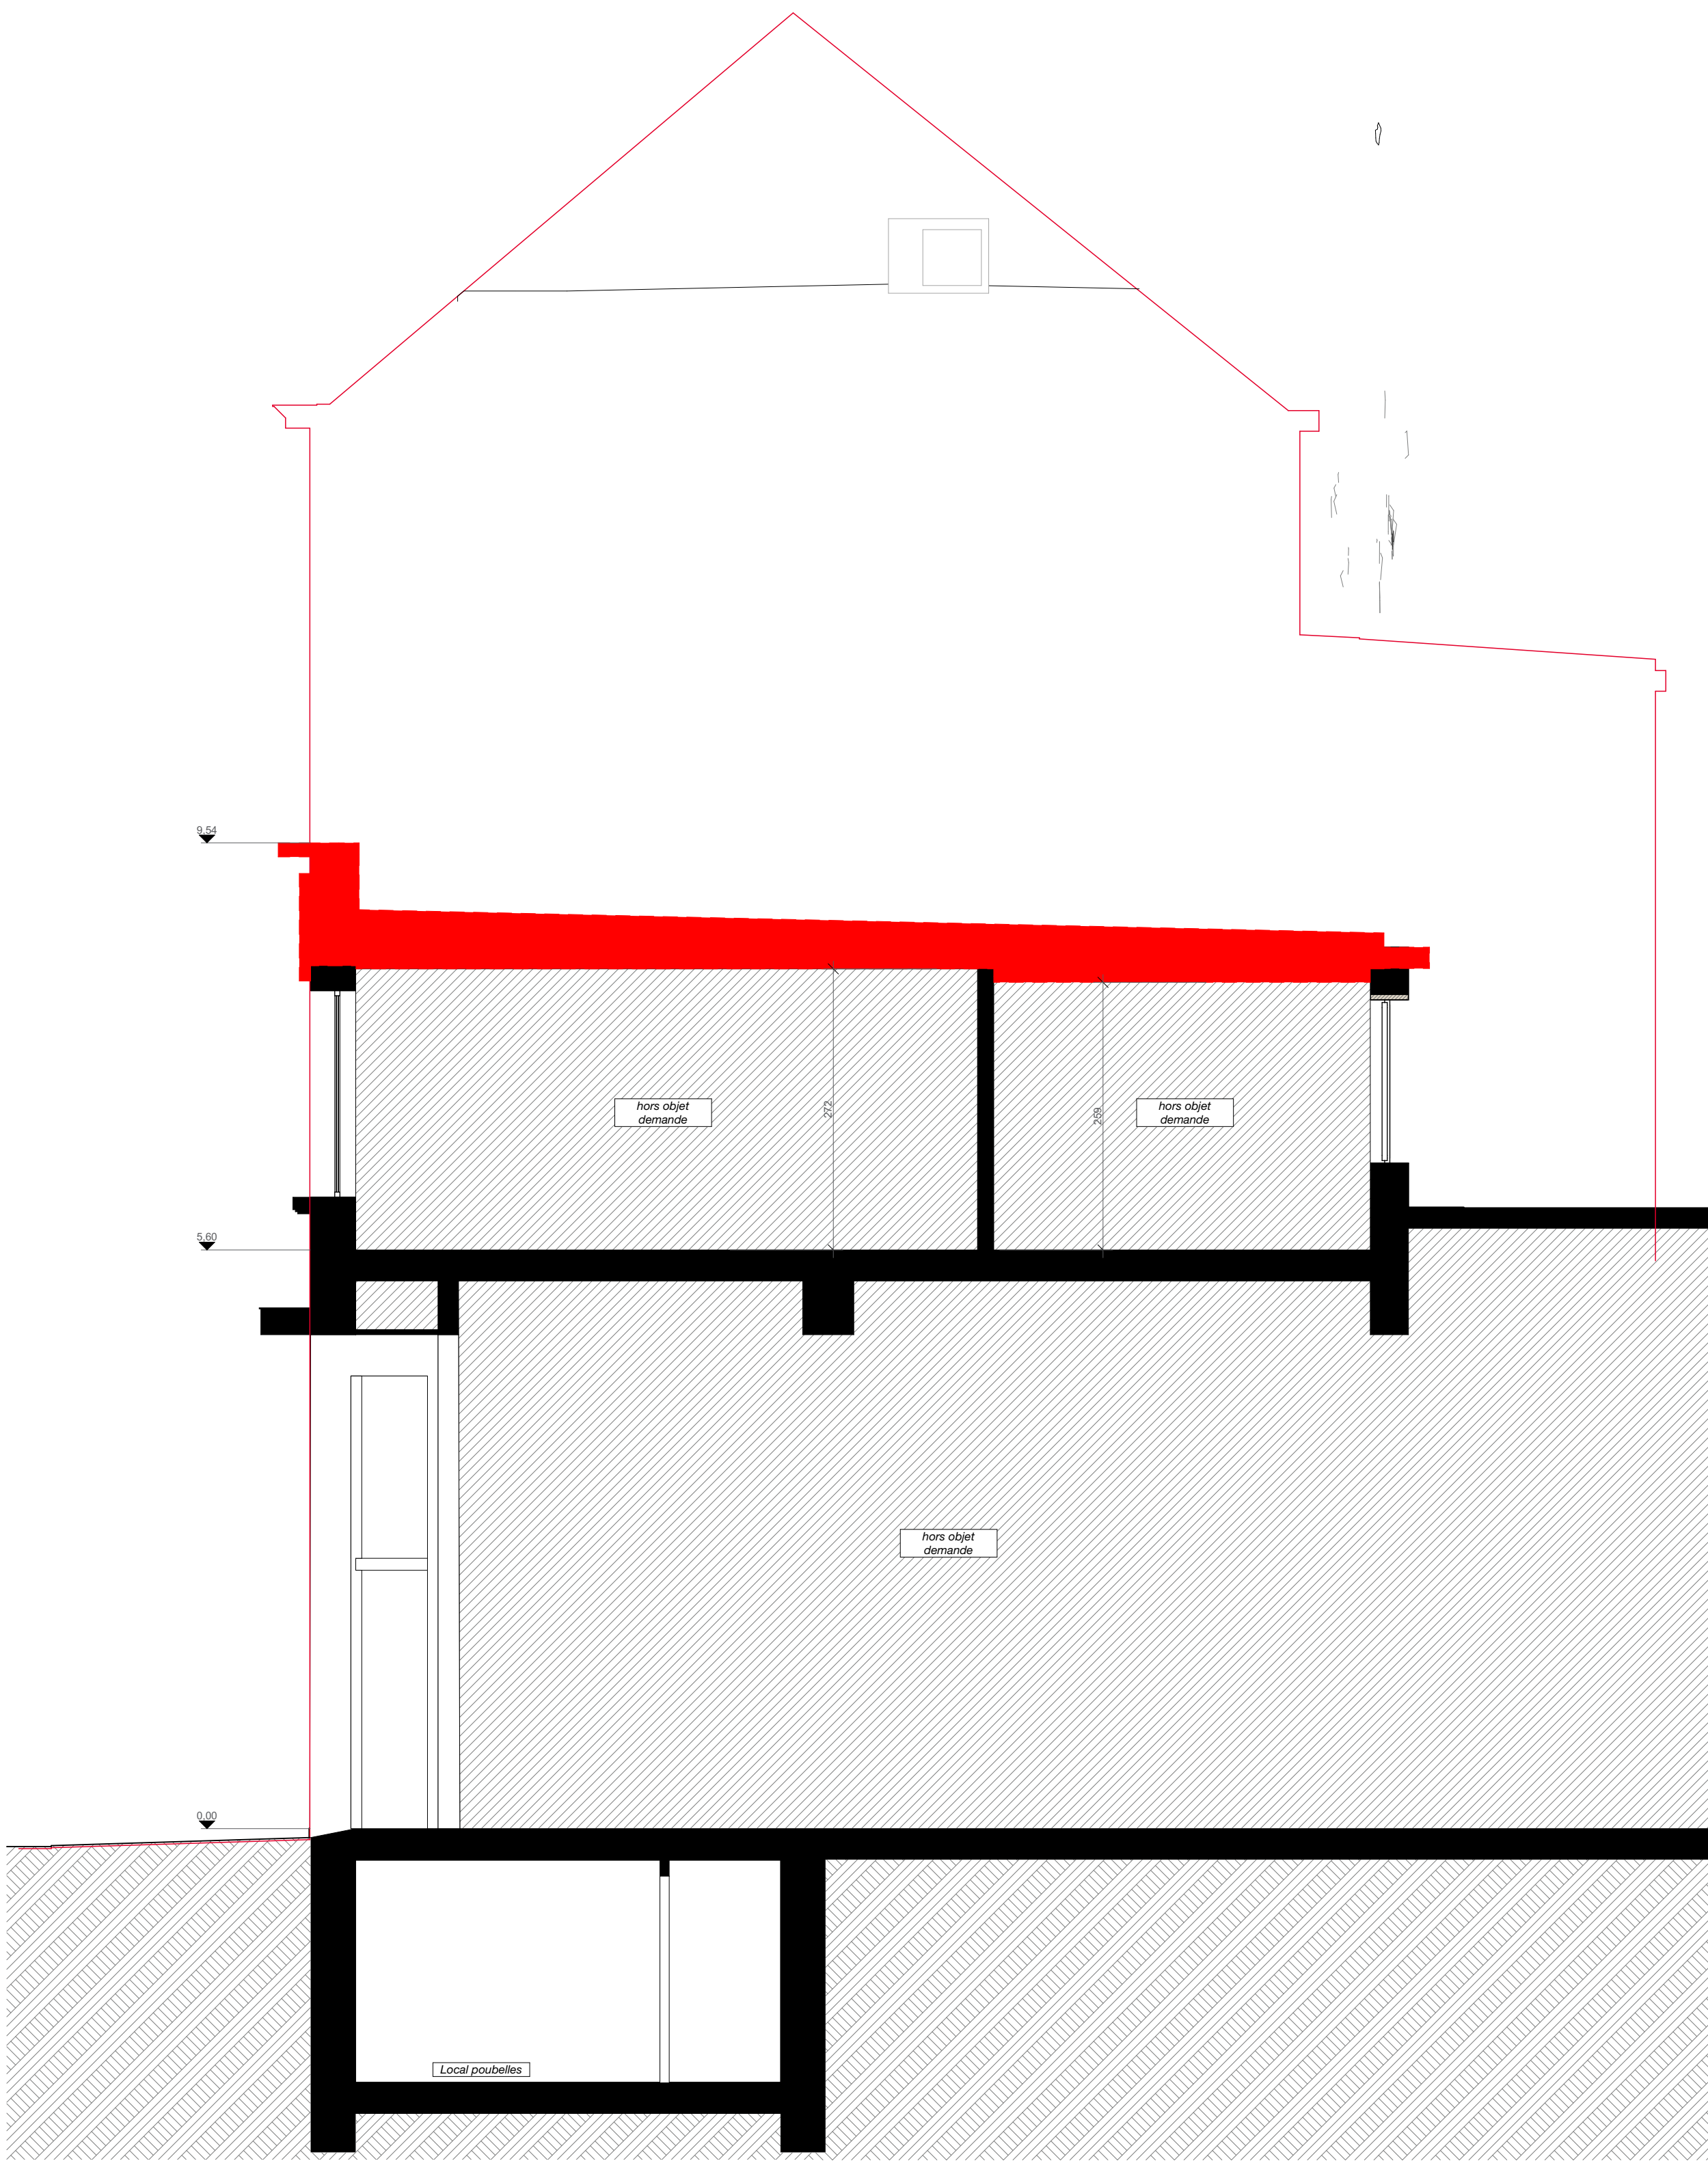


situation de fait _Coupe BB (1/50)

- LEGENDE**
- situation existante**
1. pierre bleue
 2. menuiserie bois peint en blanc
 3. brique jaune lisse
 4. encorbellement/rive bois peint en blanc
 5. ciment beige
 6. ferronnerie peinte en noir
 7. menuiserie extérieure pvc blanc
 8. brique de verre
 9. cimentage peint en blanc
- situation projetée**
10. couvre-mur/ frise béton/ciment beige
 11. main-courante/ garde-corps en ferronnerie noire
 12. casquette en bois naturel apparent
 13. bardage zinc brun
 14. crépis sur isolant blanc/beige
 15. brique jaune lisse "similaire" à la brique existante
 16. menuiserie aluminium blanc triple vitrage
 17. menuiserie aluminium brun triple vitrage



situation de fait _façade rue (1/50)

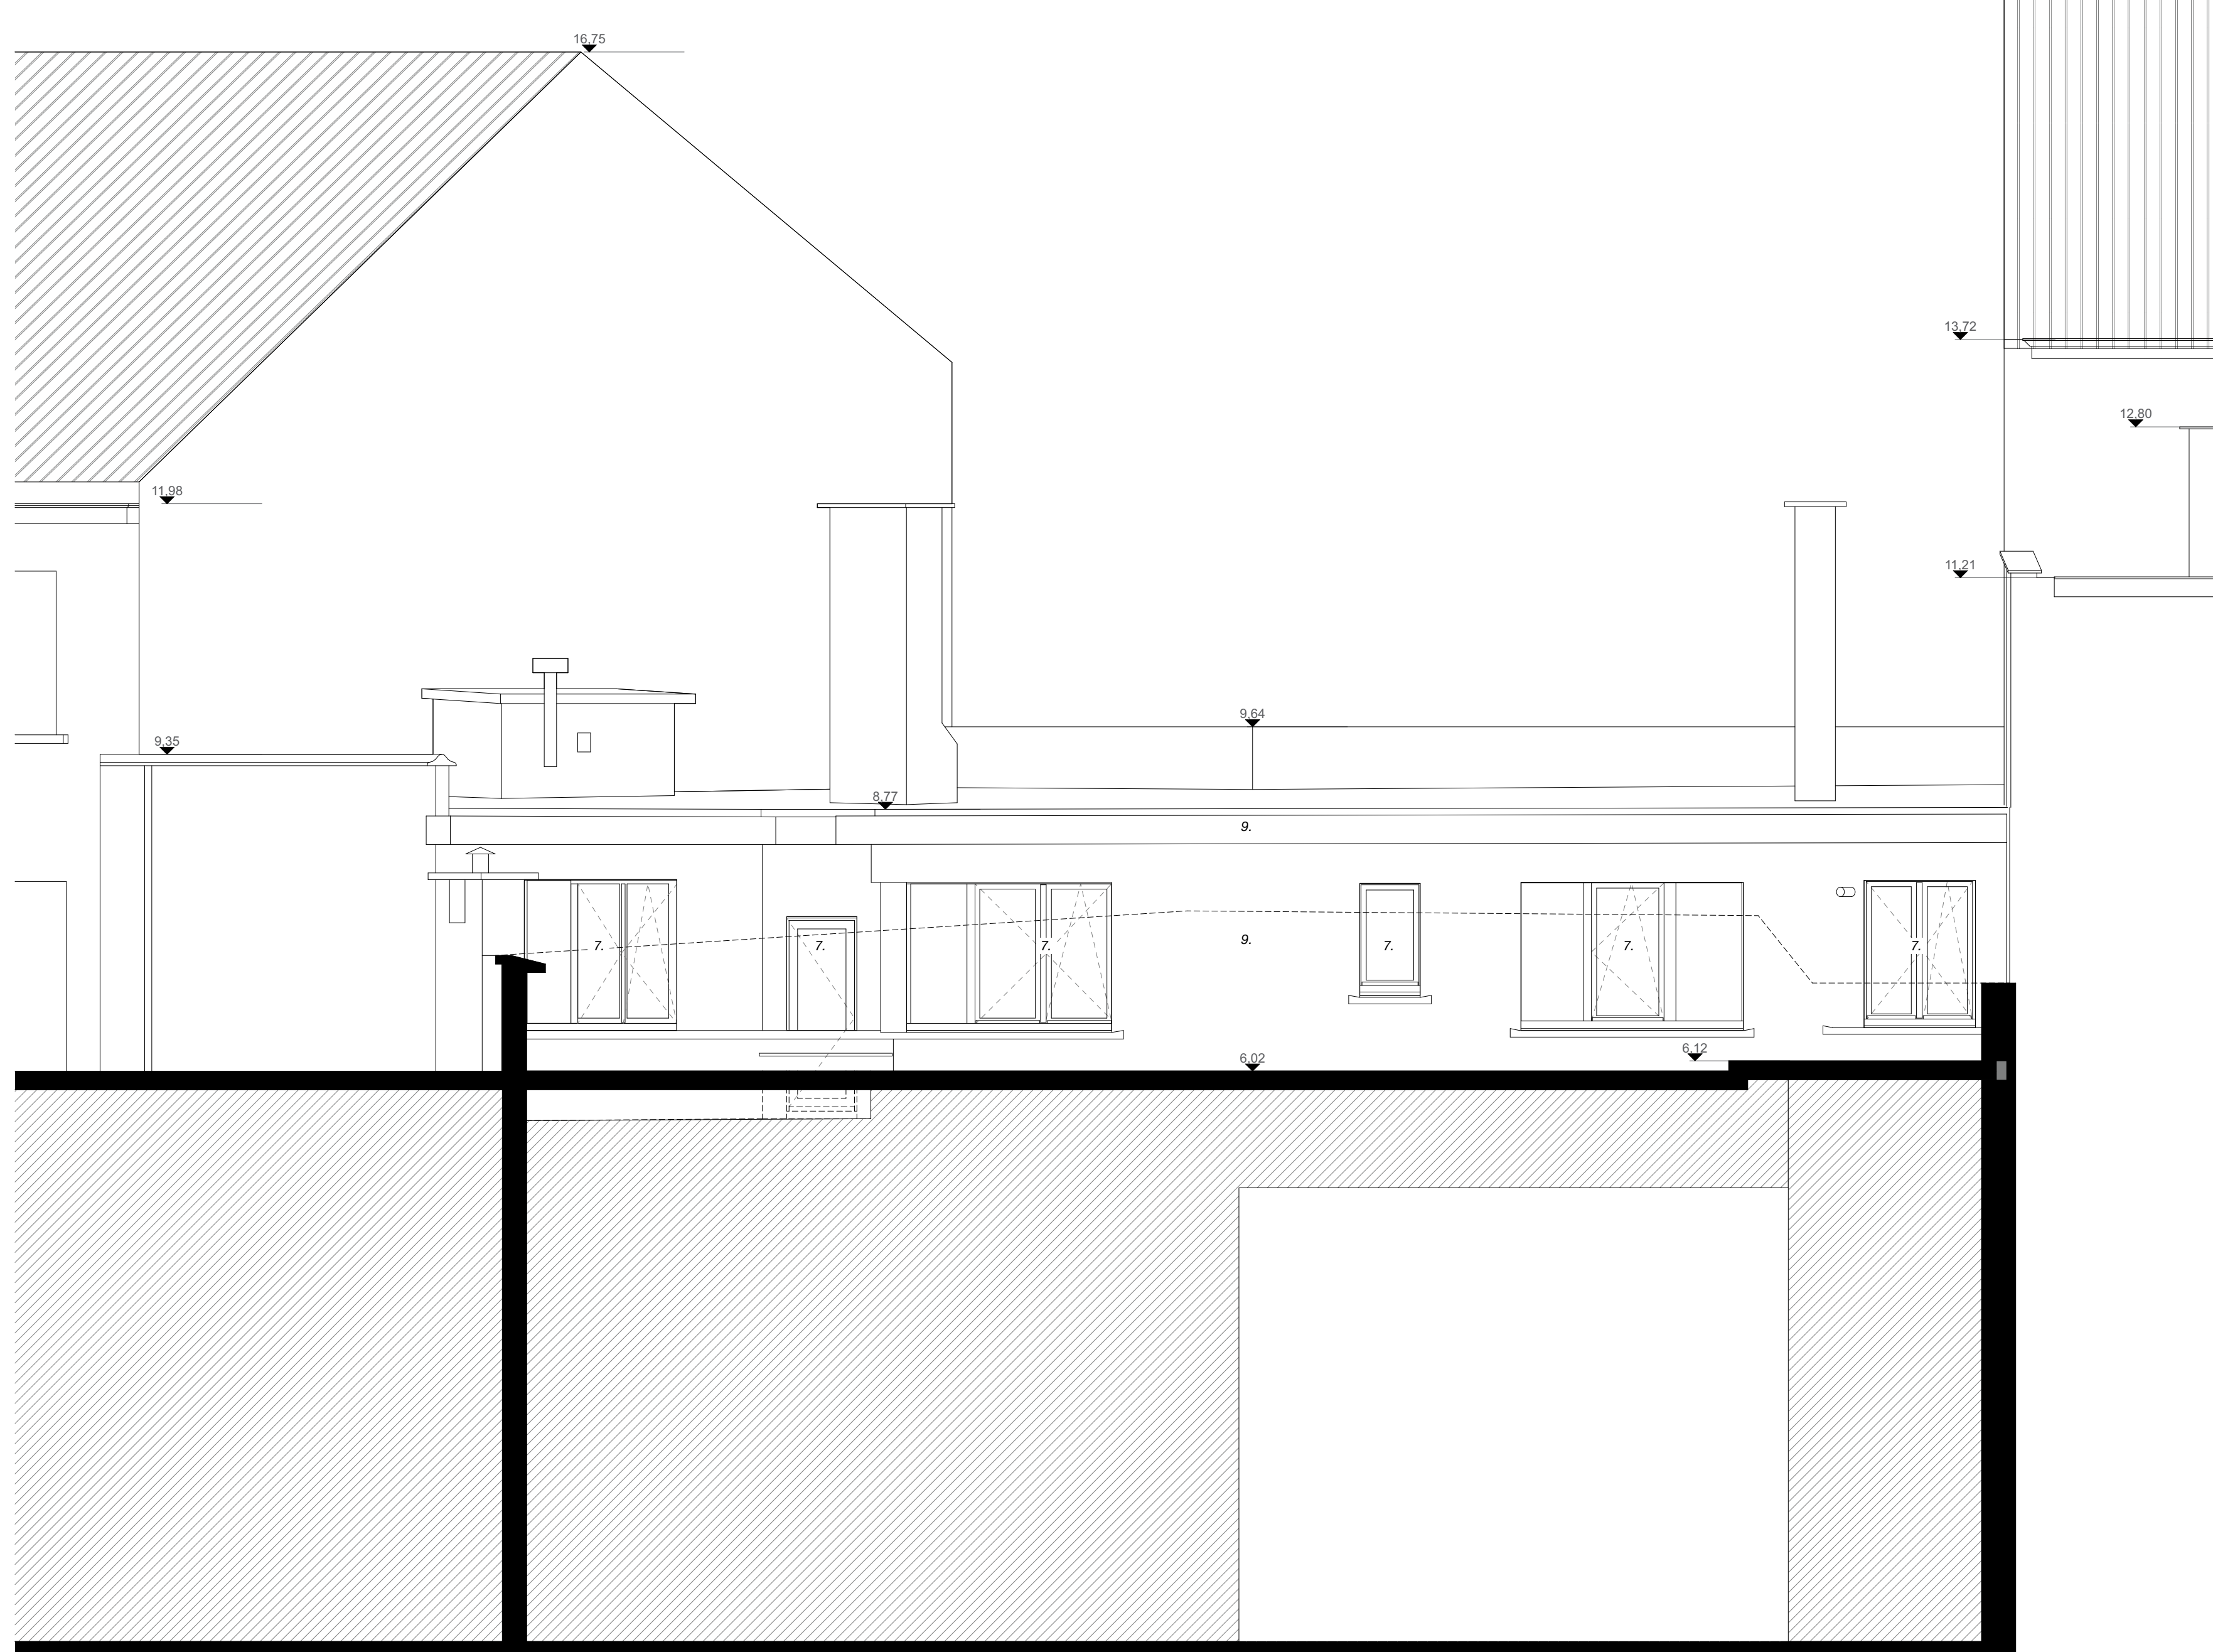

situation de fait _façade arrière (1/50)

PERMIS URBANISME

EUG 2509

Rehausse d'un immeuble à appartements
rue eugene verheggen 24-26 Bruxelles 1060 Saint-Gilles Belgique
ID parcelle cadastrale : **B442M3 / B103C**

Situation de fait 2/2

N° de plan : **03-03/3**

Date : 18/11/25

Echelle : 1:50

Les informations contenues dans le présent document sont destinées à être utilisées à titre d'information et ne constituent pas une garantie de l'exactitude des données. Elles sont fournies sous réserve de leur exactitude et de leur actualité. Elles ne constituent pas une garantie de l'exactitude des données. Elles sont fournies sous réserve de leur exactitude et de leur actualité. Elles ne constituent pas une garantie de l'exactitude des données. Elles sont fournies sous réserve de leur exactitude et de leur actualité.

Description :	Indice :	Date de révision des plans :
Demande de permis d'urbanisme	A	02/10/25
Mise à jour plans après avis dossier incomplet du 06-10-25	B	18/11/25

LEGENDES

0.00 niveau projeté, niveau 0.00 = niveau sol fini
niveau existant, niveau 0.00 = niveau sol fini

10.00 niveau relevé géométrique, niveau 10.00 = niveau sol fini

0.00 niveau relevé géométrique, niveau 0.00 = niveau sol fini

10.00 indice G = niveau géométrique
indice A = niveau projeté

MACONNERIES EXISTANTES

NOUVELLES MACONNERIES

BETON ARME

POUTRE

ISOLANT SOUPLE

ISOLANT RIGIDE

MURS A DEMOLIR

EU TRACES DES EVACUATIONS D'EAU USEES

EF TRACES DES EVACUATIONS D'EAU FEGALE

EP TRACES DES EVACUATIONS D'EAU PLUVIALE

P U F DESCENTE EAU PLUVIALE - USES - FEGALE

CH CHAMBRE DE VISITE

OAM OUVERTURE D'ALIMENTATION MECANIQUE

OEM OUVERTURE D'EXTRACTION MECANIQUE

R RADIATEUR (dimensions à confirmer)

1 REPORTAGE PHOTOGRAPHIQUE

ARRE EXISTANT

ARRE A ABATRE

NOUVEL ARBRE

HAIR A ABATRE

HAIR EXISTANT

NOUVELLE HAIR