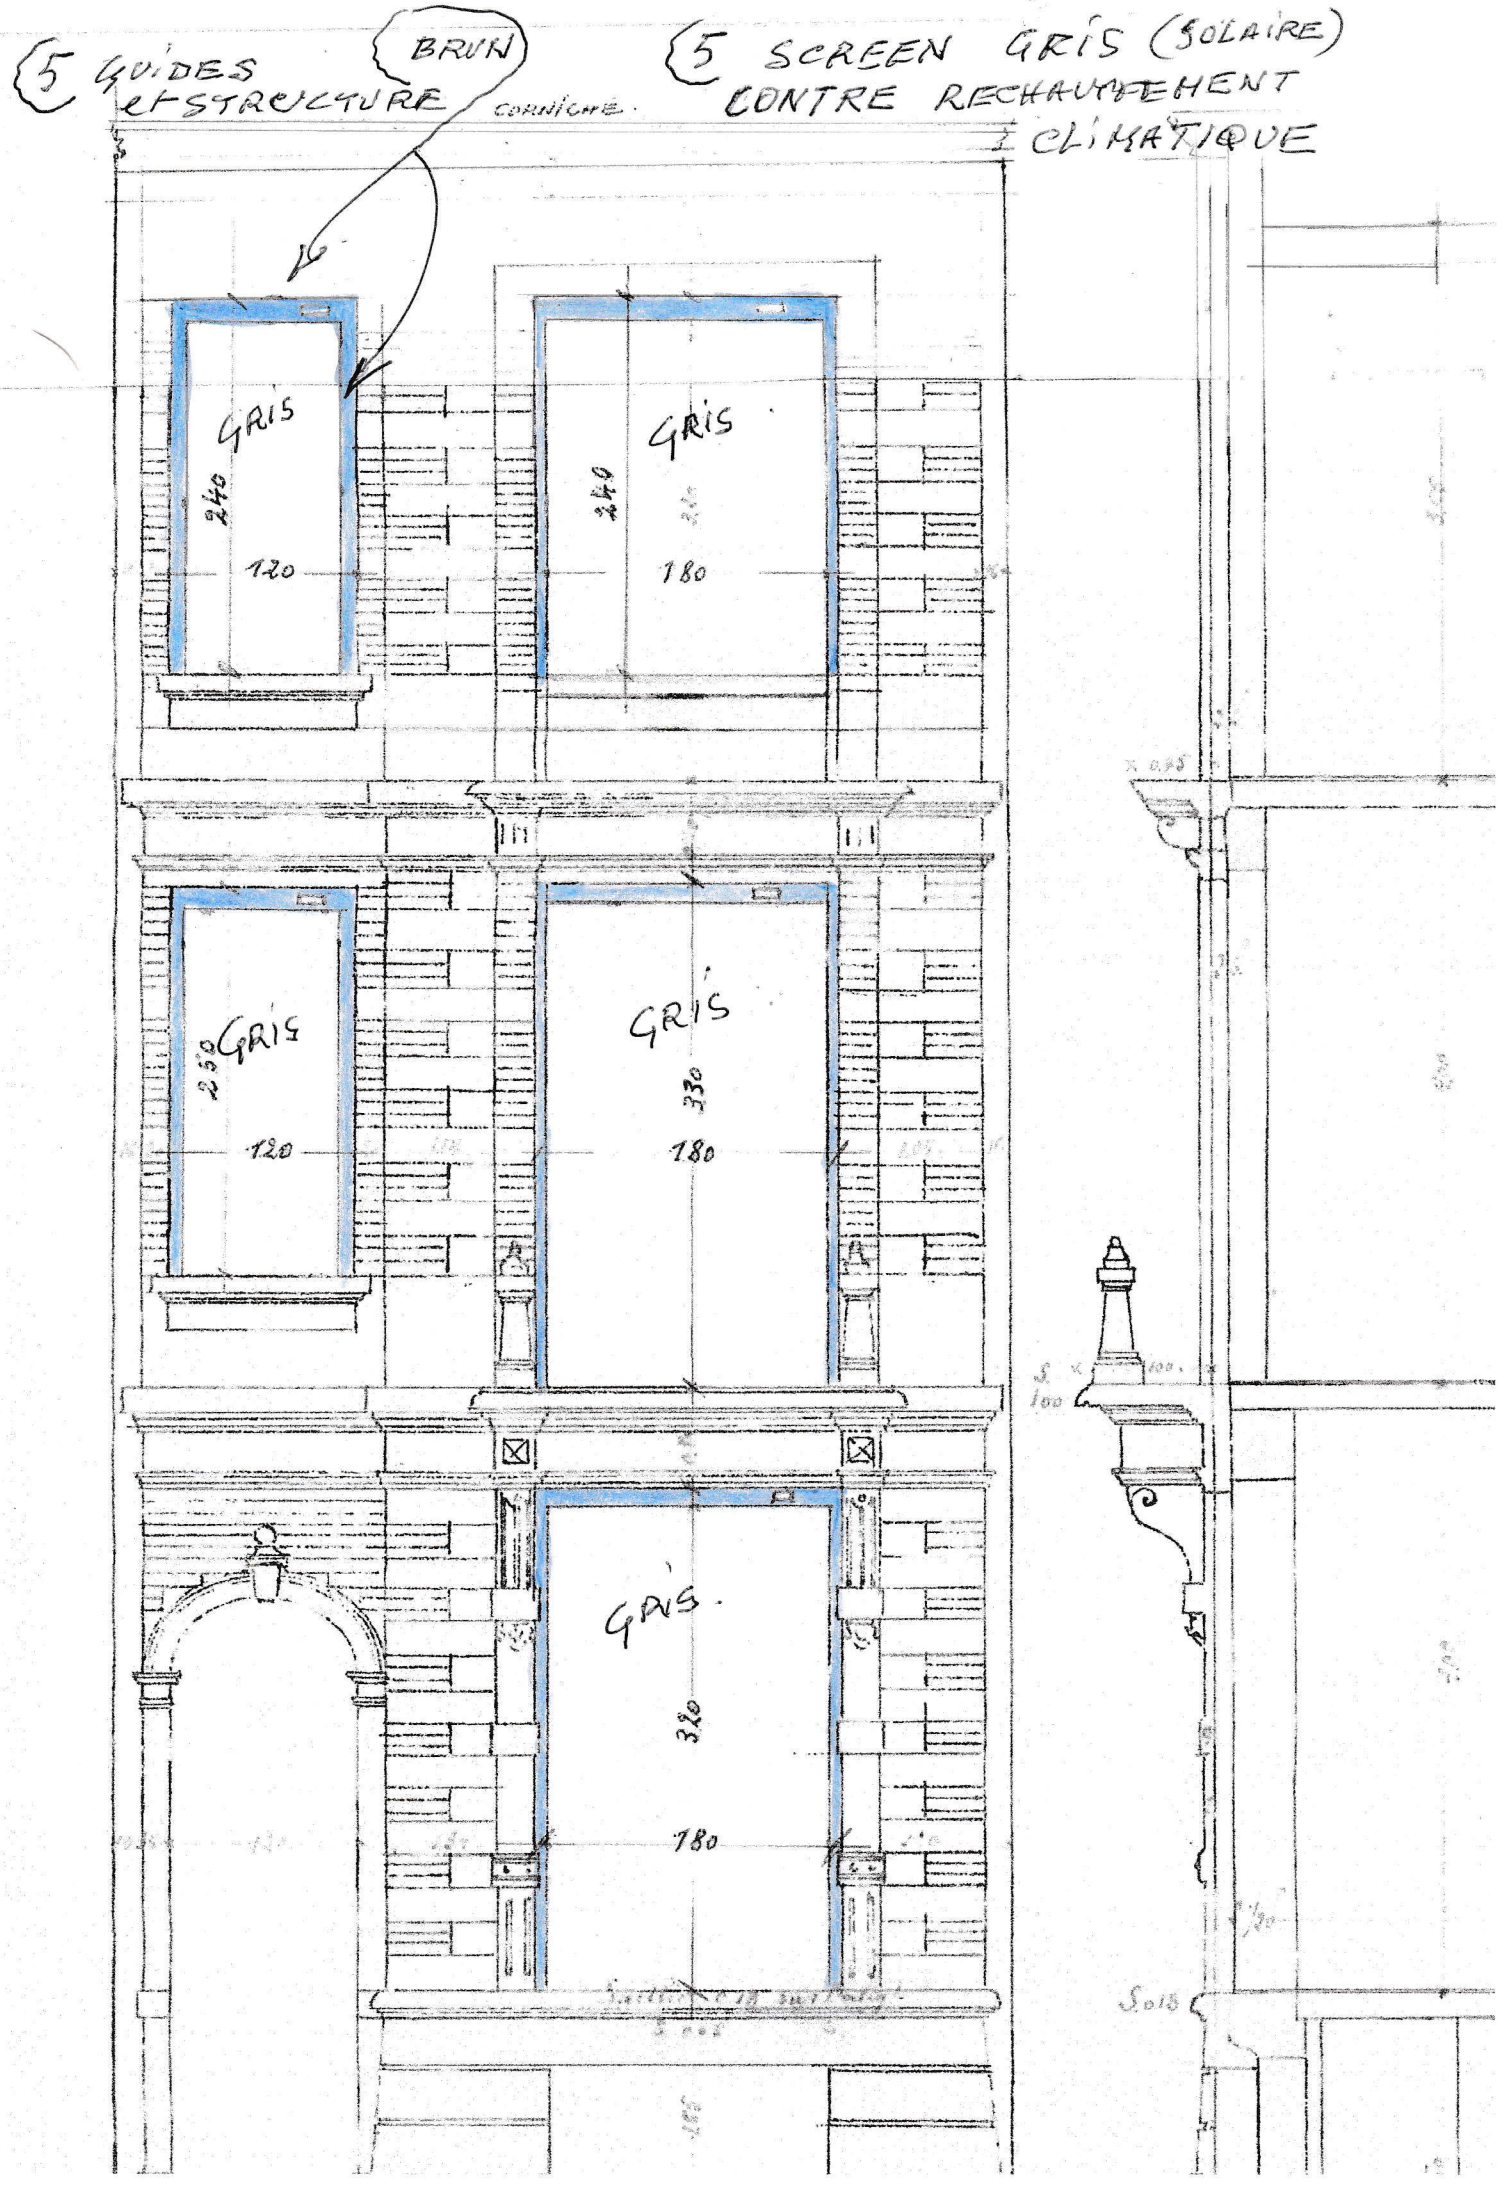
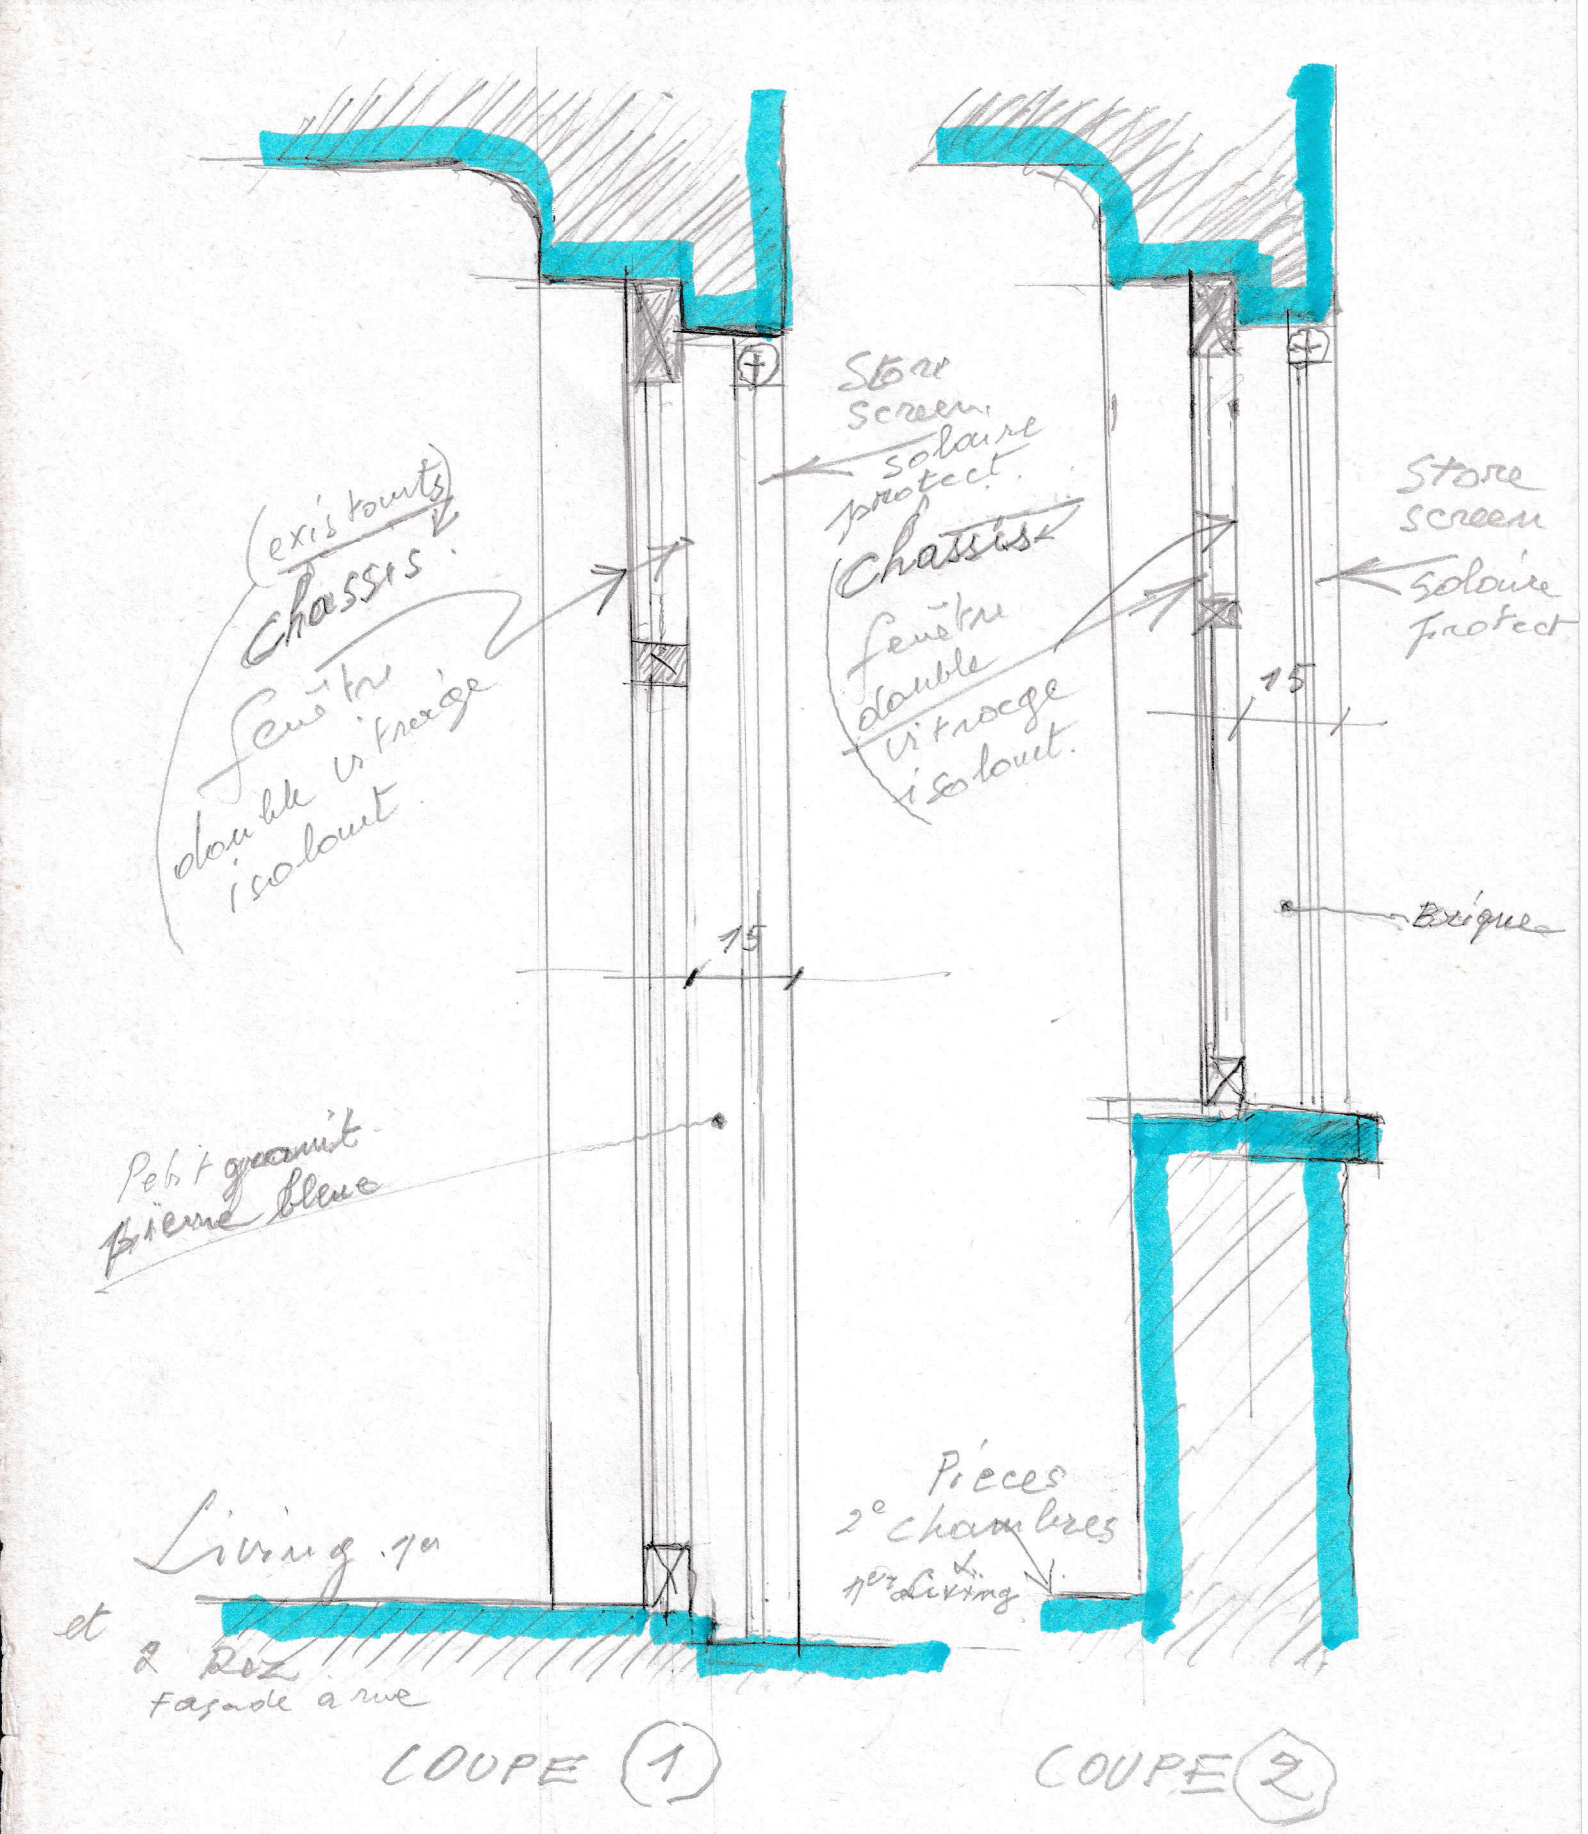
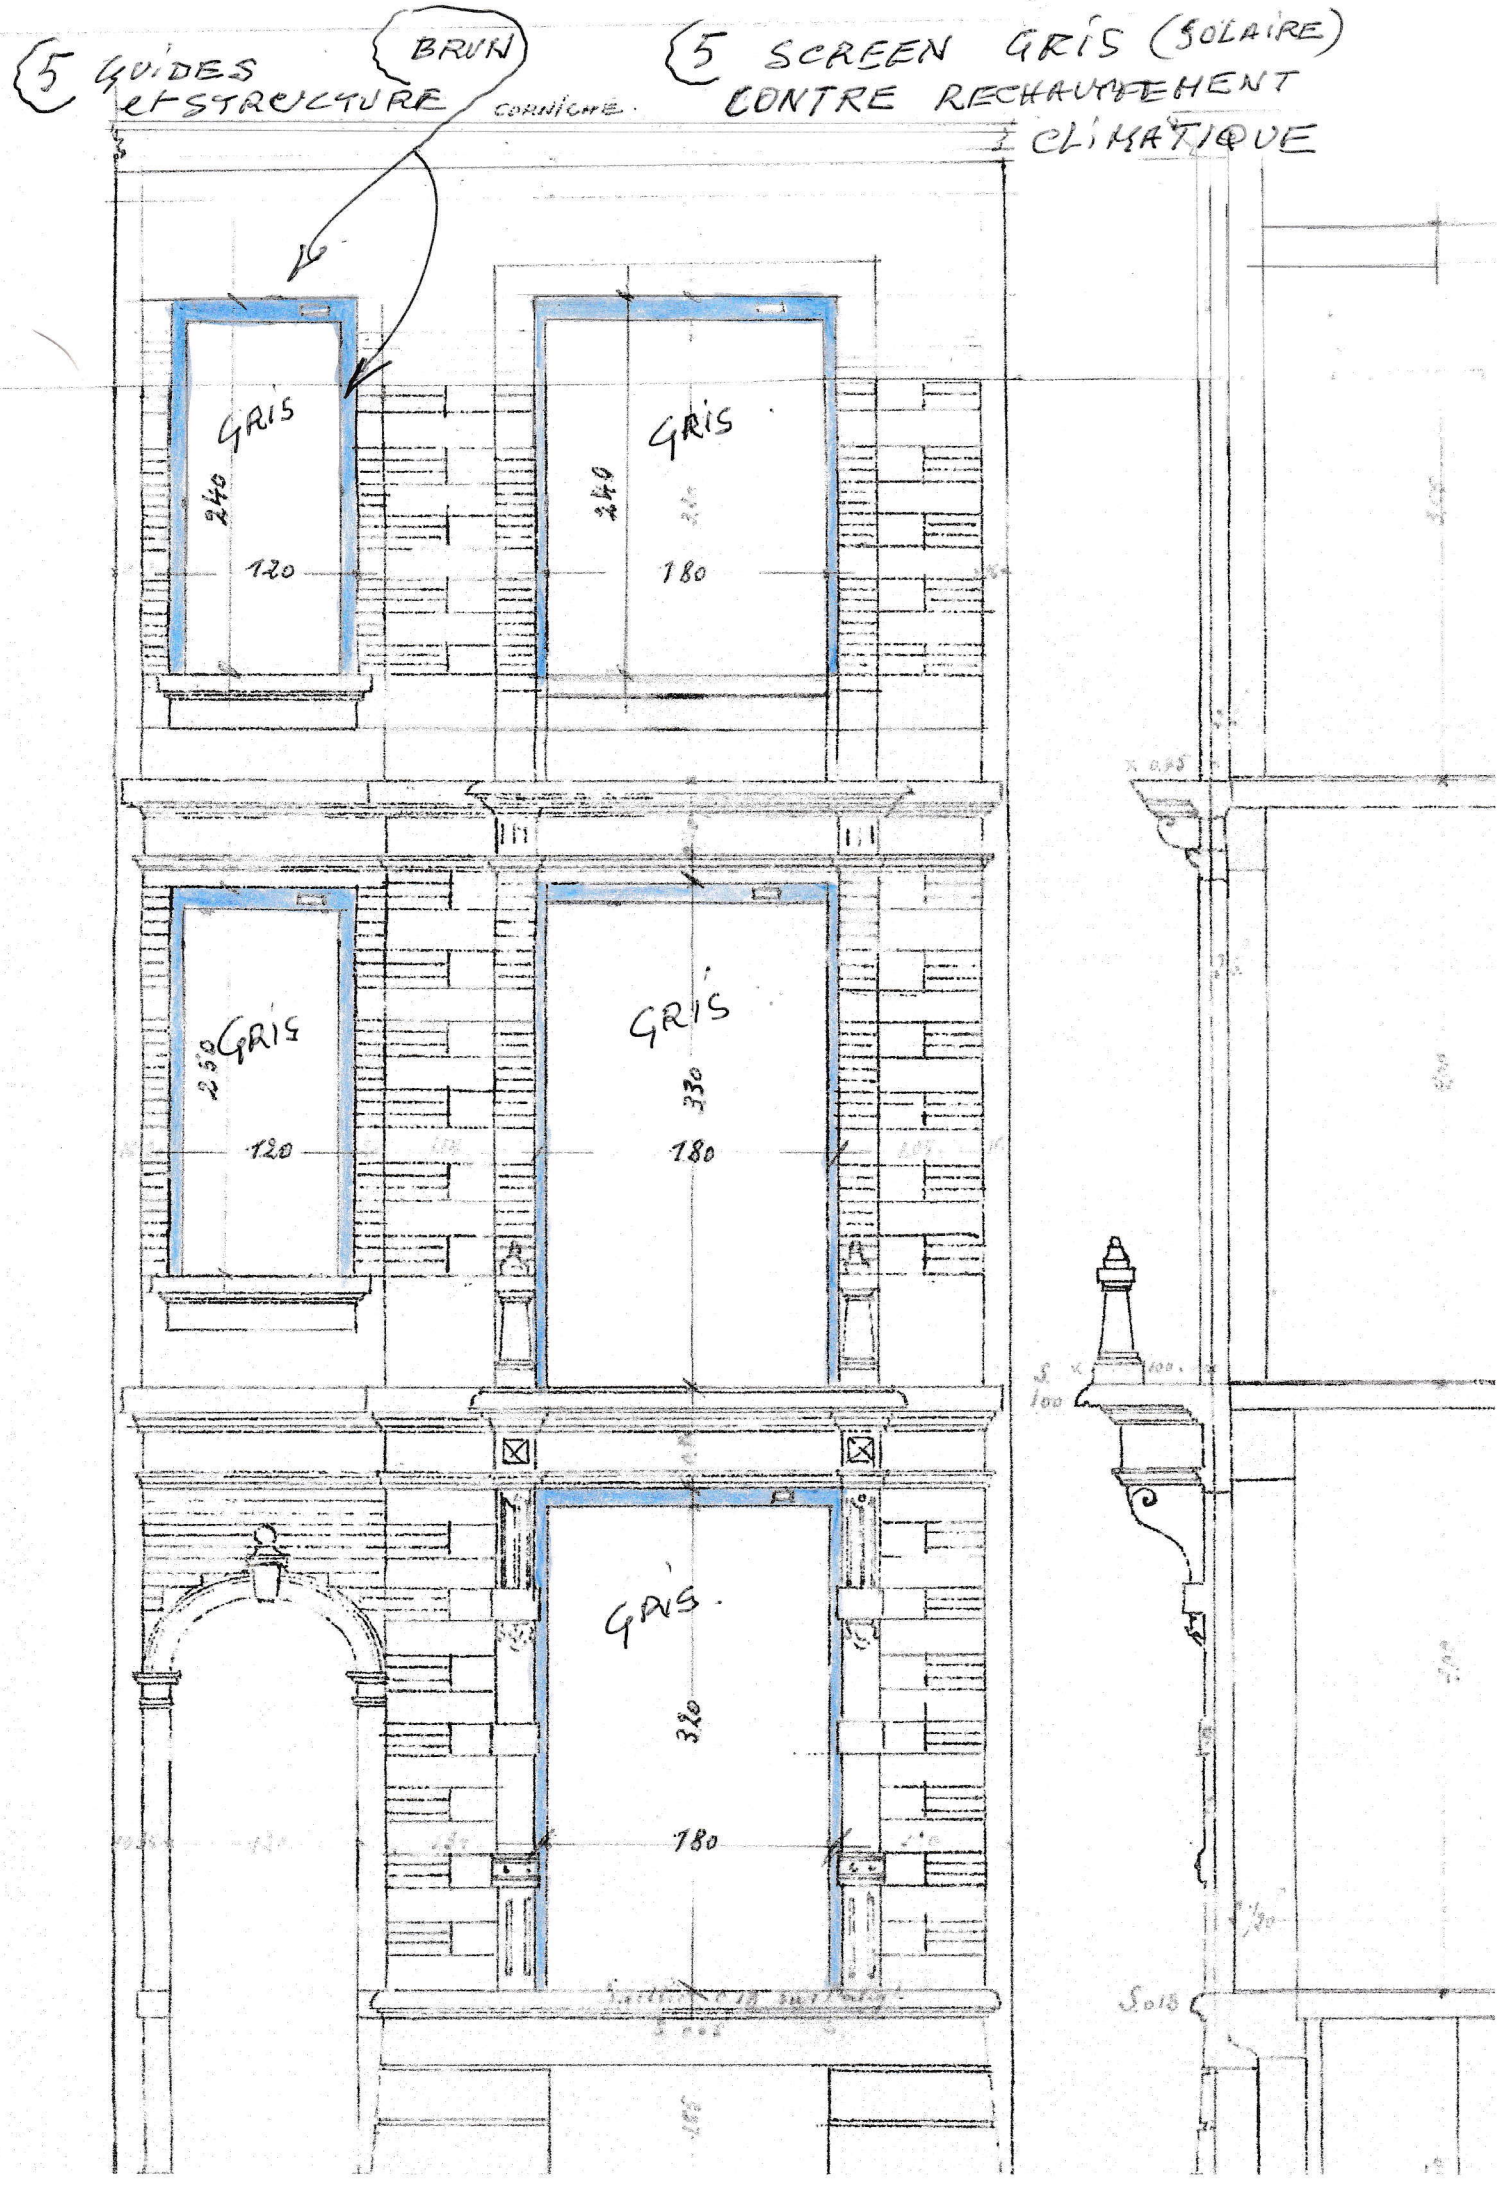
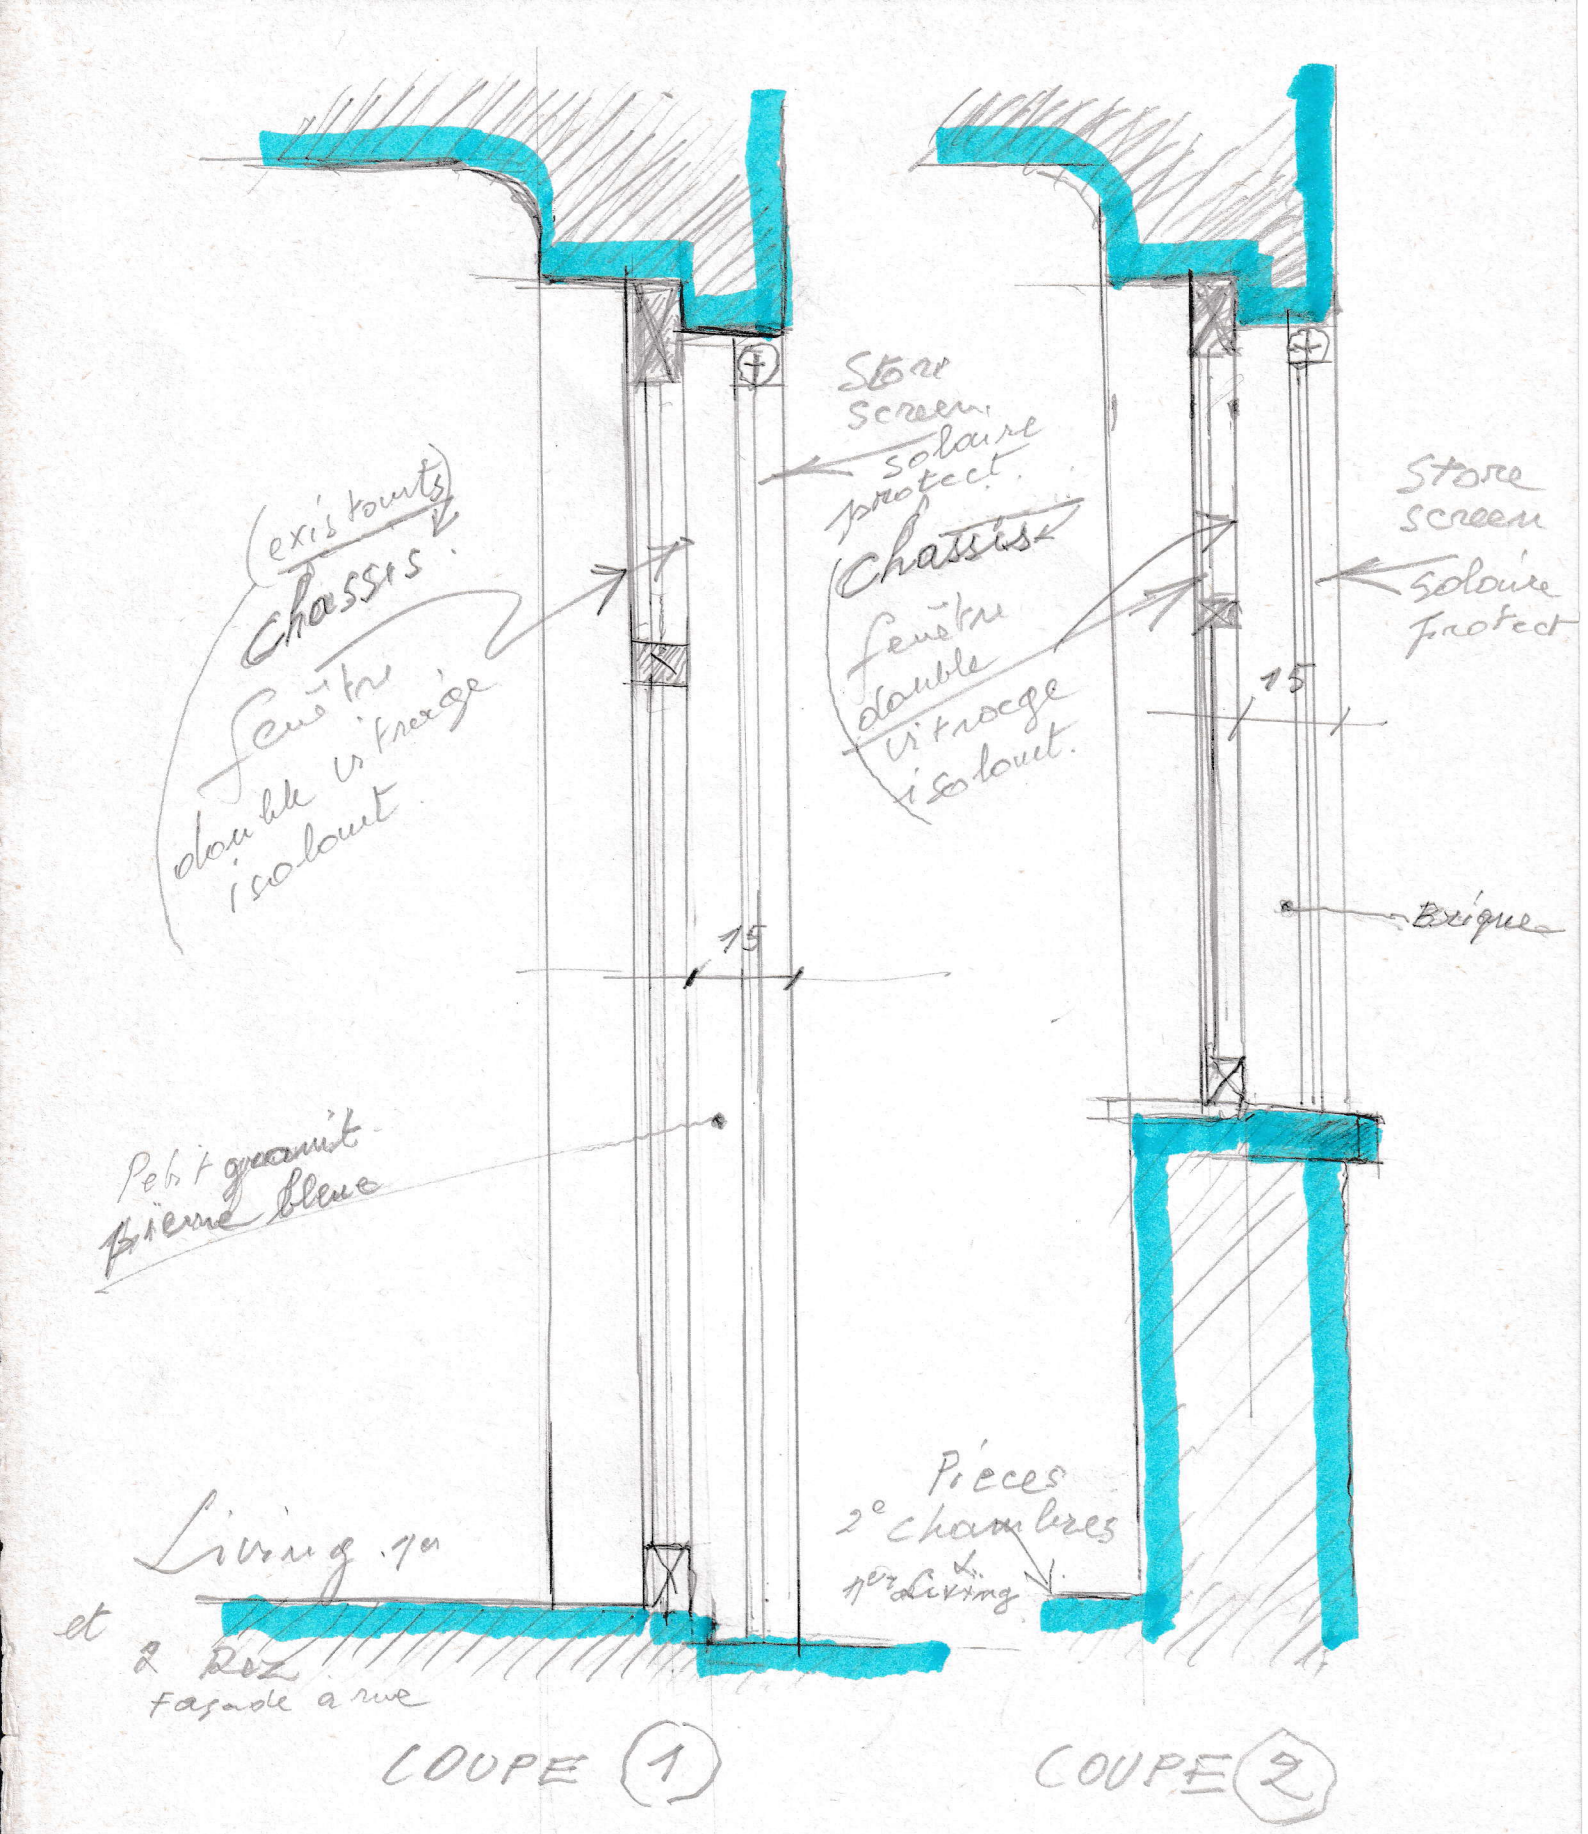

5 GUIDES ET STRUCTURE
BRUN
CORNICHE
5 SCREEN GRIS (SOLAIRE)
CONTRE RECHAUFFEMENT
CLIMATIQUE
GRIS
240
120
GRIS
240
180
GRIS
250
120
GRIS
330
180
GRIS
320
180


(existants)
Chassis
Fenêtre double vitrage isolant
Store screen solaire protect.
Chassis
fenêtre double vitrage isolant
Store screen solaire protect
15
15
Brique
Petit granit Bière bleue
Living 1er
et
2 Rez
Façade à rue
Pièces 2e chambres
1er Living
COUPE (1)
COUPE (2)


5 GUIDES ET STRUCTURE
BRUN
CORNICHE
5 SCREEN GRIS (SOLAIRE)
CONTRE RECHAUFFEMENT
CLIMATIQUE
GRIS
240
120
GRIS
240
180
GRIS
250
120
GRIS
330
180
GRIS
320
180


(existants)
Chassis
Fenêtre double vitrage isolant
Store screen solaire protect.
Chassis
fenêtre double vitrage isolant
Store screen solaire protect
15
15
Brique
Petit granit Bière bleue
Living 1er
et
2 Rez
Façade à rue
Pièces 2e chambres
1er Living
COUPE (1)
COUPE (2)