





Projetée - Plan d'implantation  
1 : 200

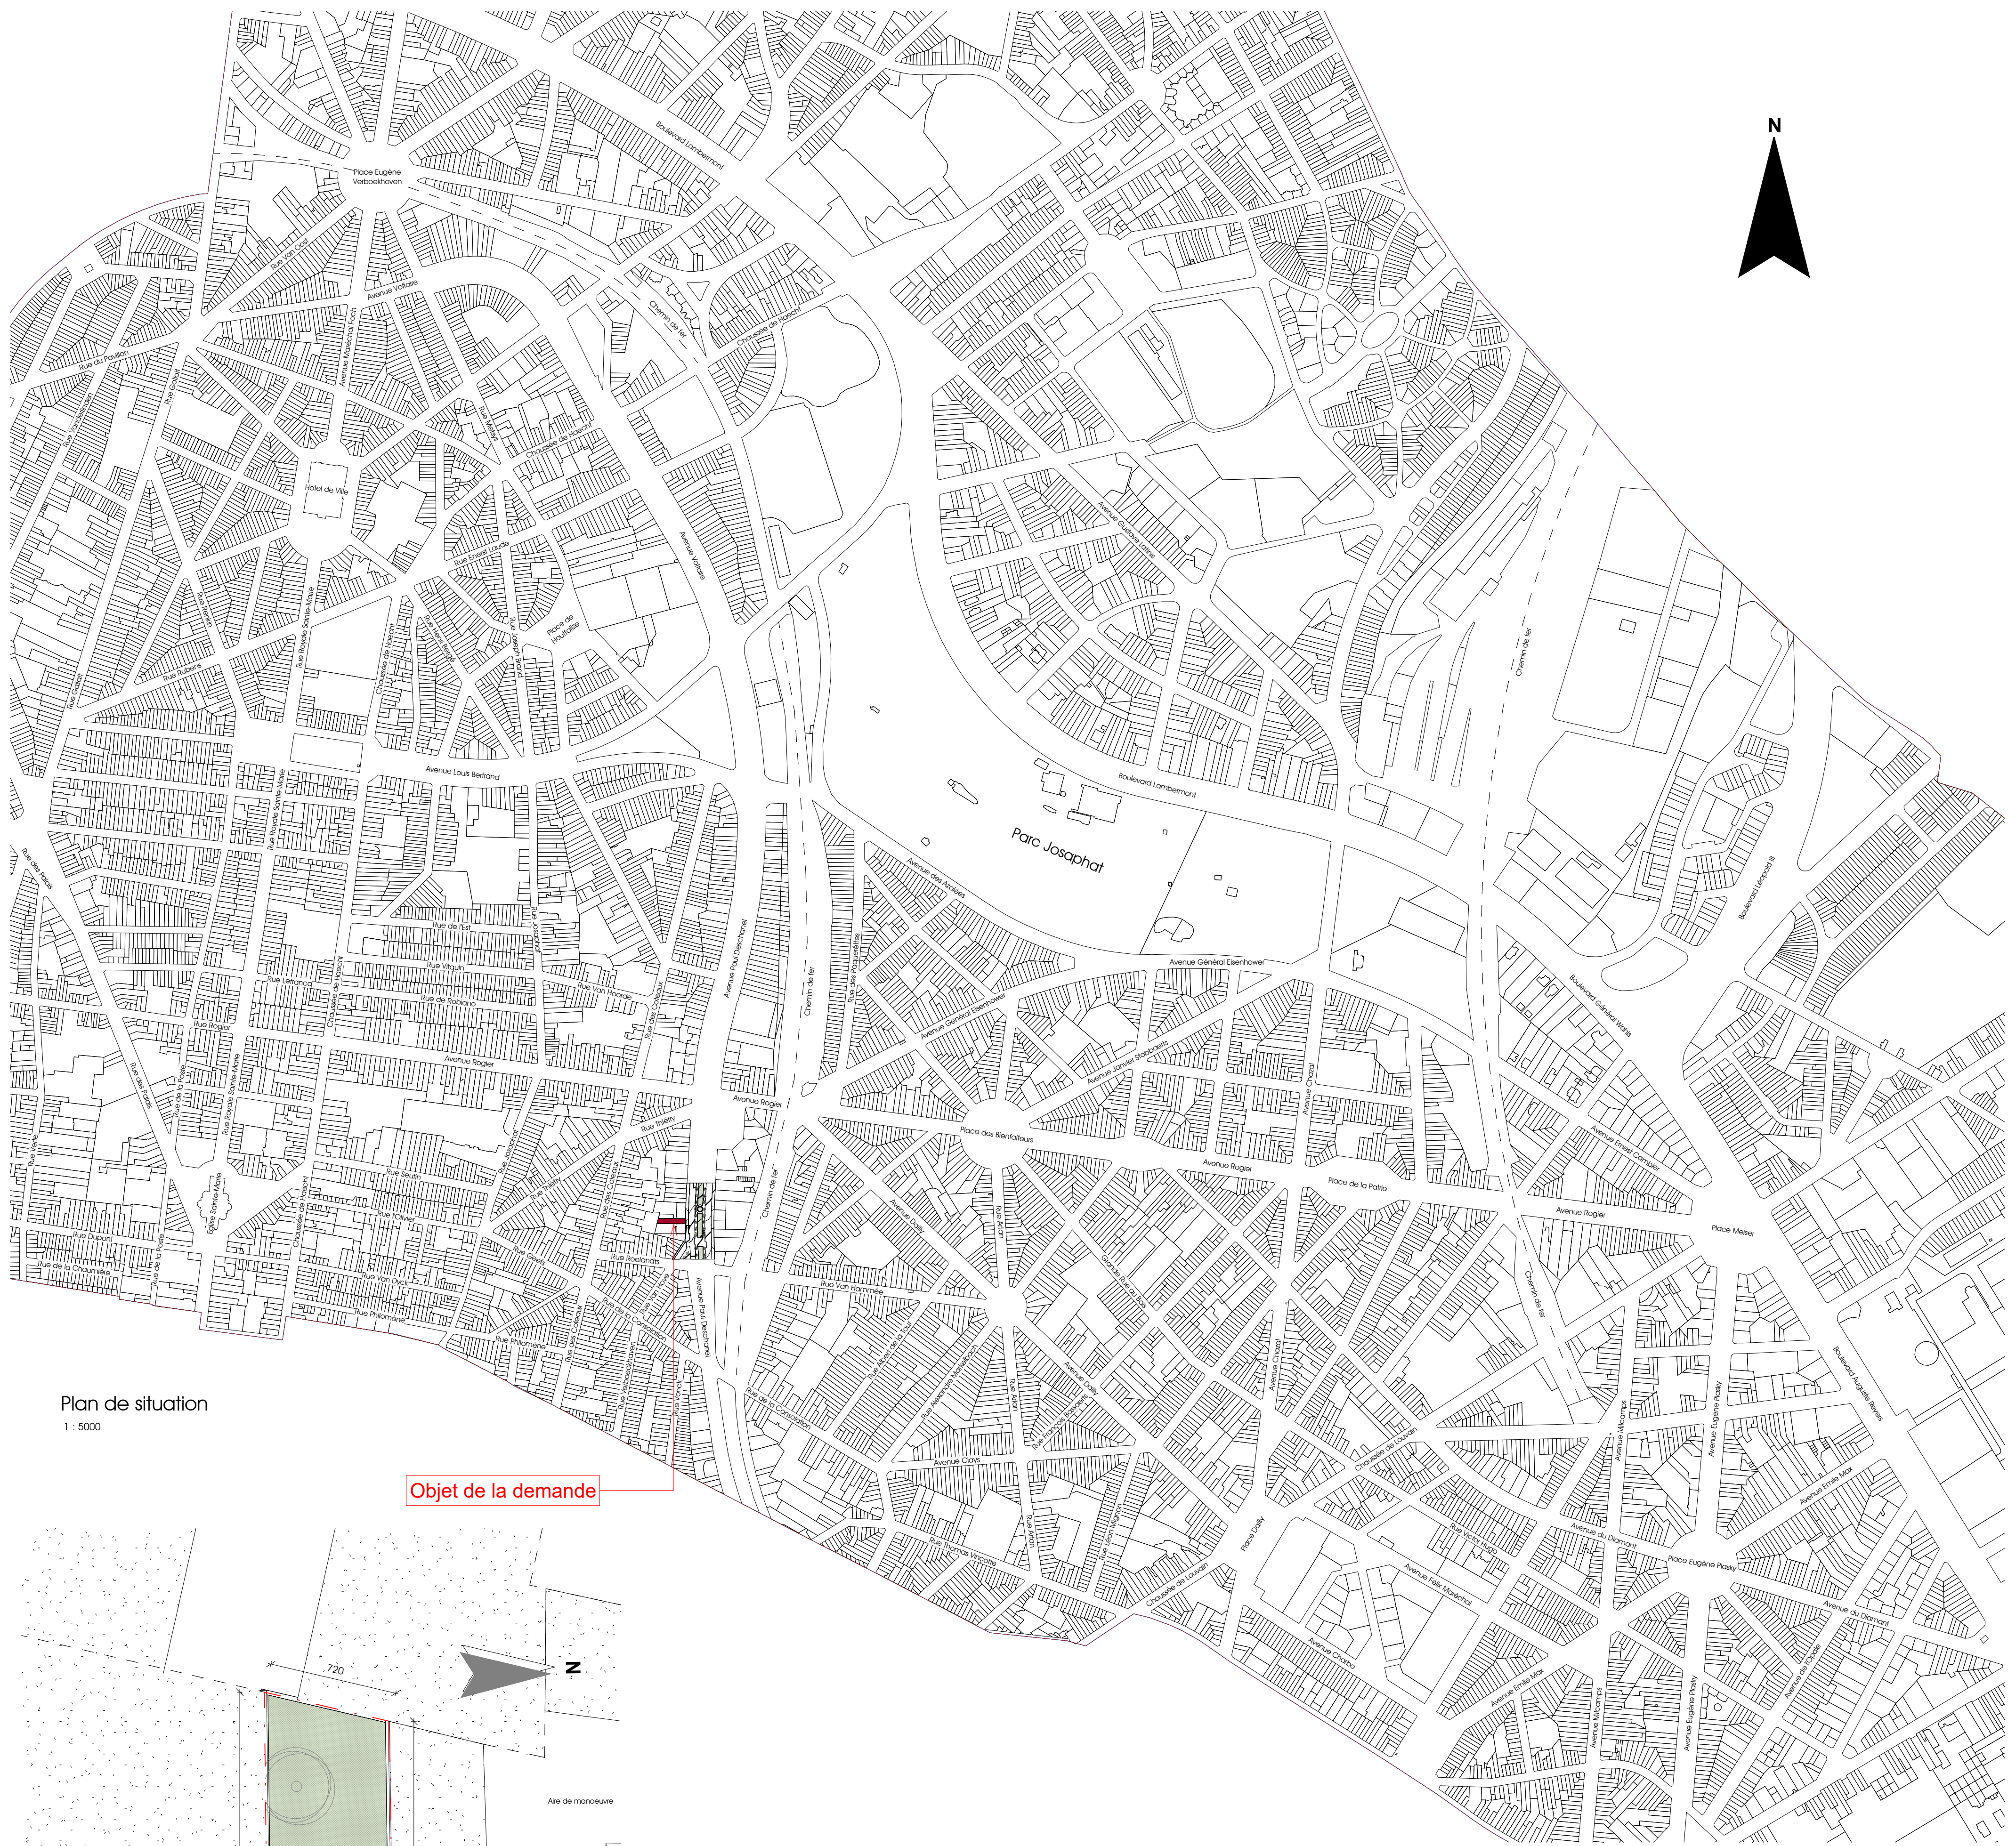

Plan de situation  
1 : 5000

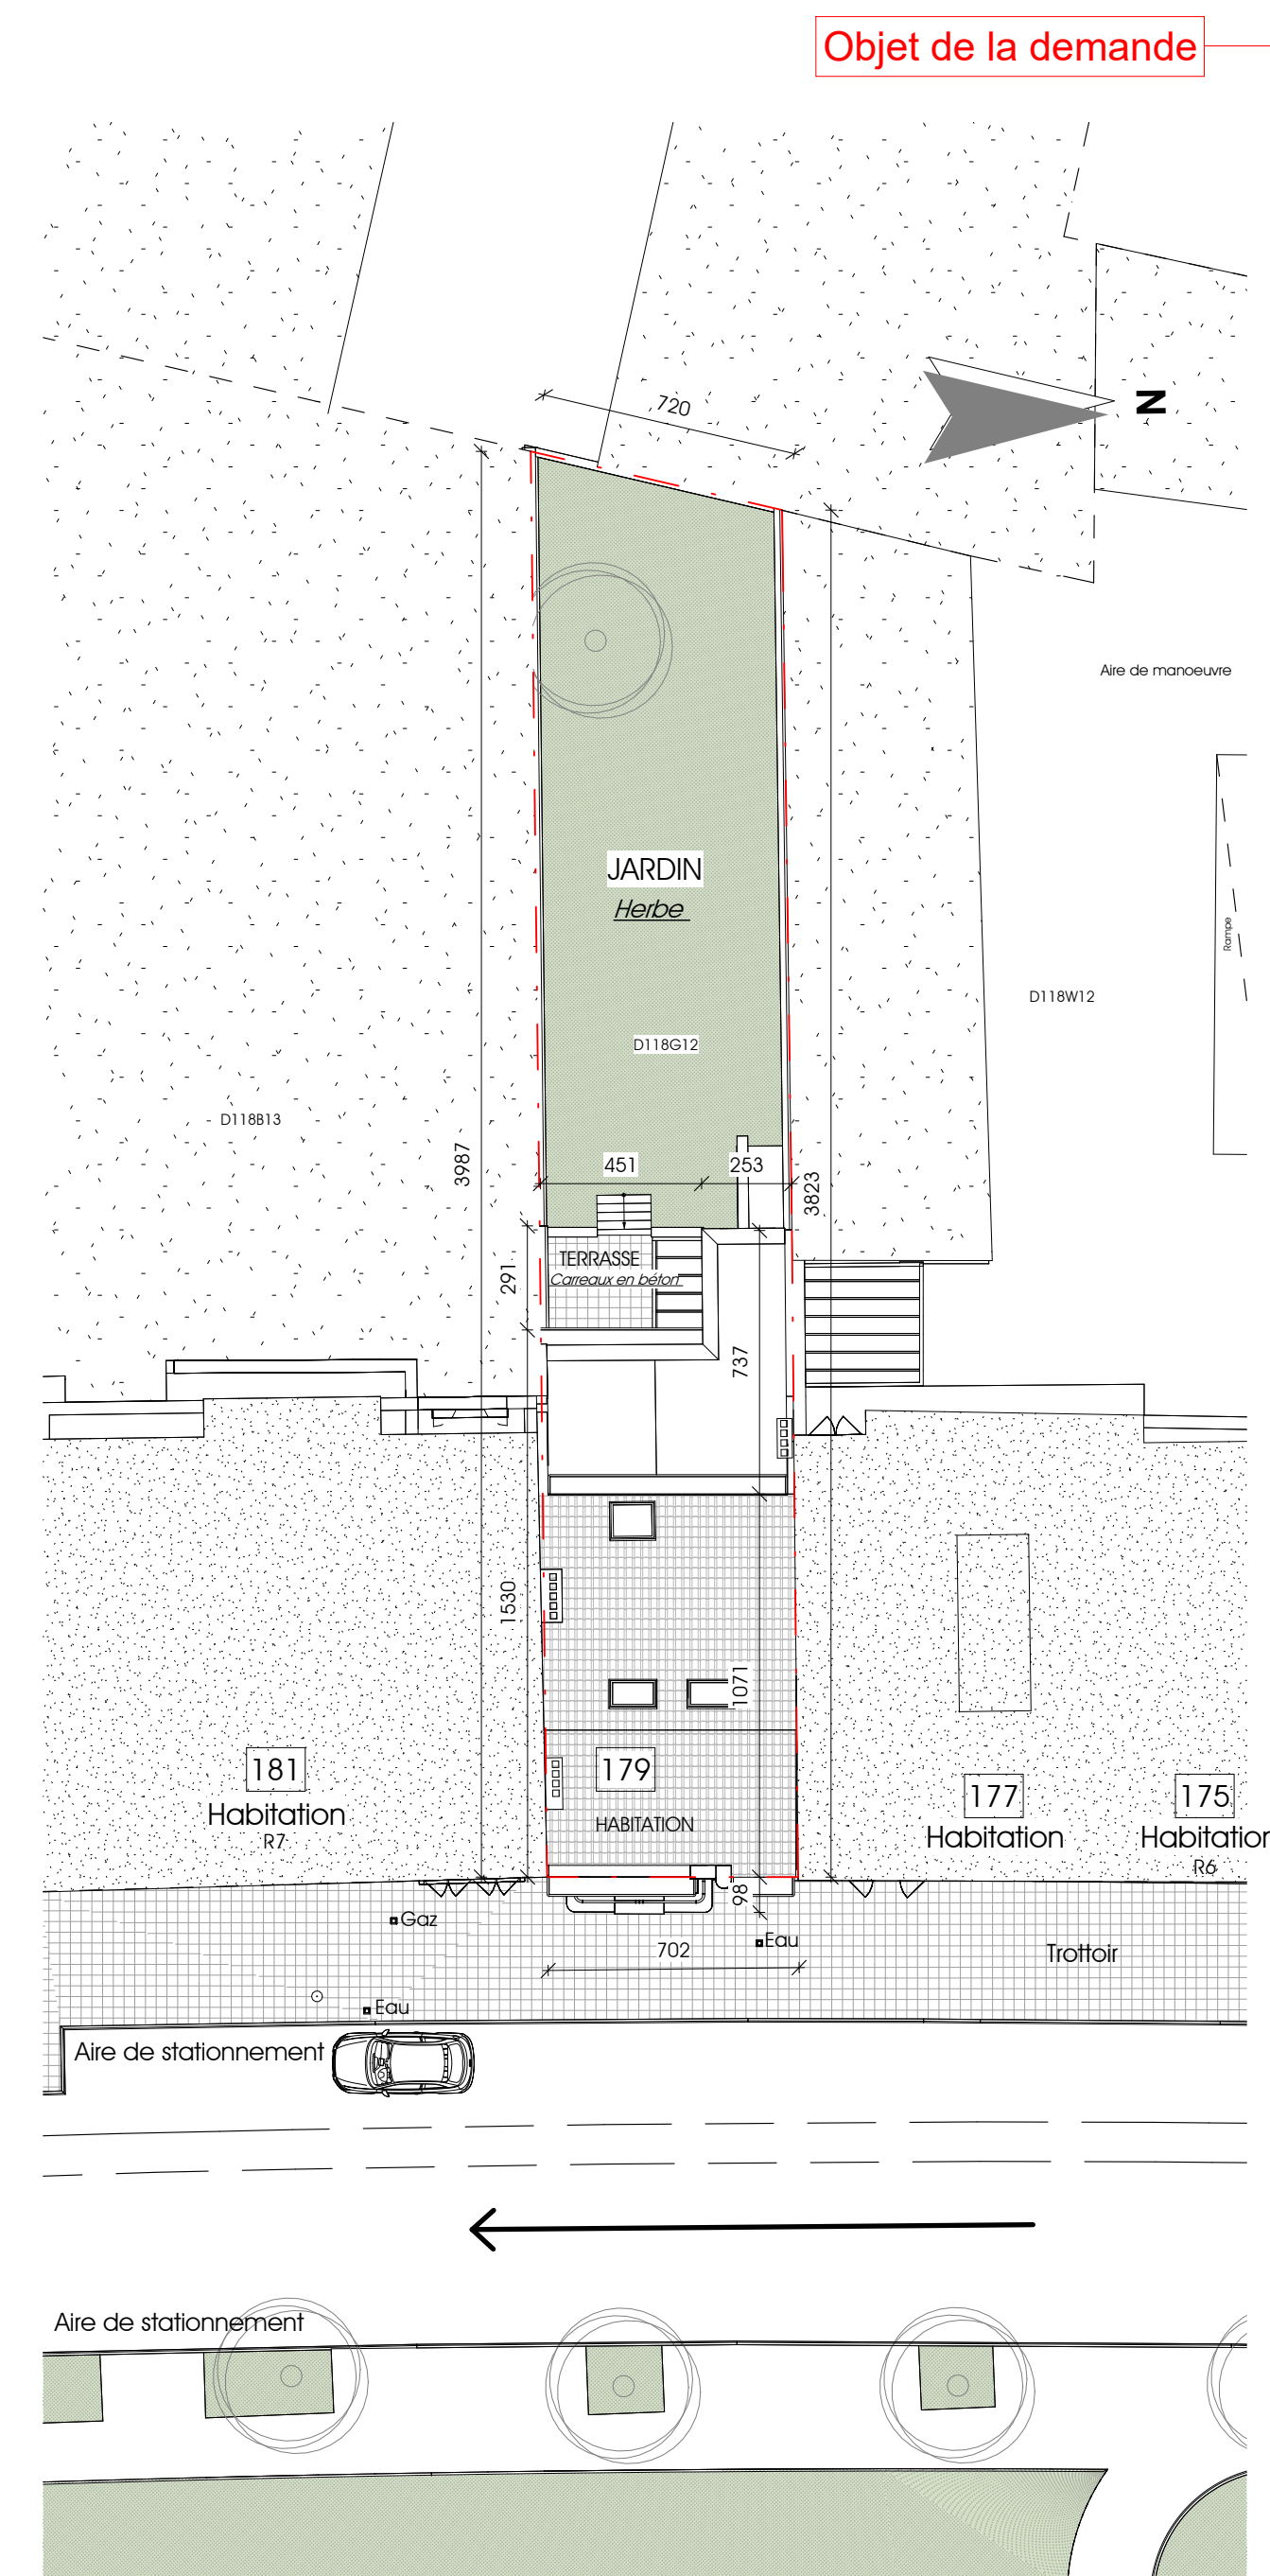

Existant - Plan d'implantation  
1 : 200

Légende - Implantation			
	Tuile plate - Basse		
	Tuile plate - Moyenne		
	Tuile plate - Haute		
	Tuile à versant		
	Plaque d'égout		
	Limite parcellaire - Terrain concerné		
	Limite parcellaire		
	Lampadaire		

REGION DE BRUXELLES CAPITALE  
COMMUNE DE SCHAERBEEK  
Transformation d'une habitation unifamiliale en immeuble à  
appartements (4 entités)  
Avenue Paul Deschanel 175 - 1030 - Schaarbeek

Indice	Date	Remarques
A	2024-06-28	Dépôt de demande de permis d'urbanisme

PU - Plan d'implantation et de localisation		DOSSIER : 765 - Deschanel ECHELLE : As indicated	PU 1 A
---	--	---	-----------