

CHANTIER

transformation d'une maison

G4 Ave de Floride
11 82 Uccle

m.o.

Mr Mikolaj Ratajczyk
et Mme Sarah Francis

ARCHITECTE

M-ARCH BV

Rue du Tâlelon 64
1050 BRUXELLES

Caves

Projet

TOUSSEIN

PU

PROJET


DATE

INDEX

DATE

PLAN

22/31

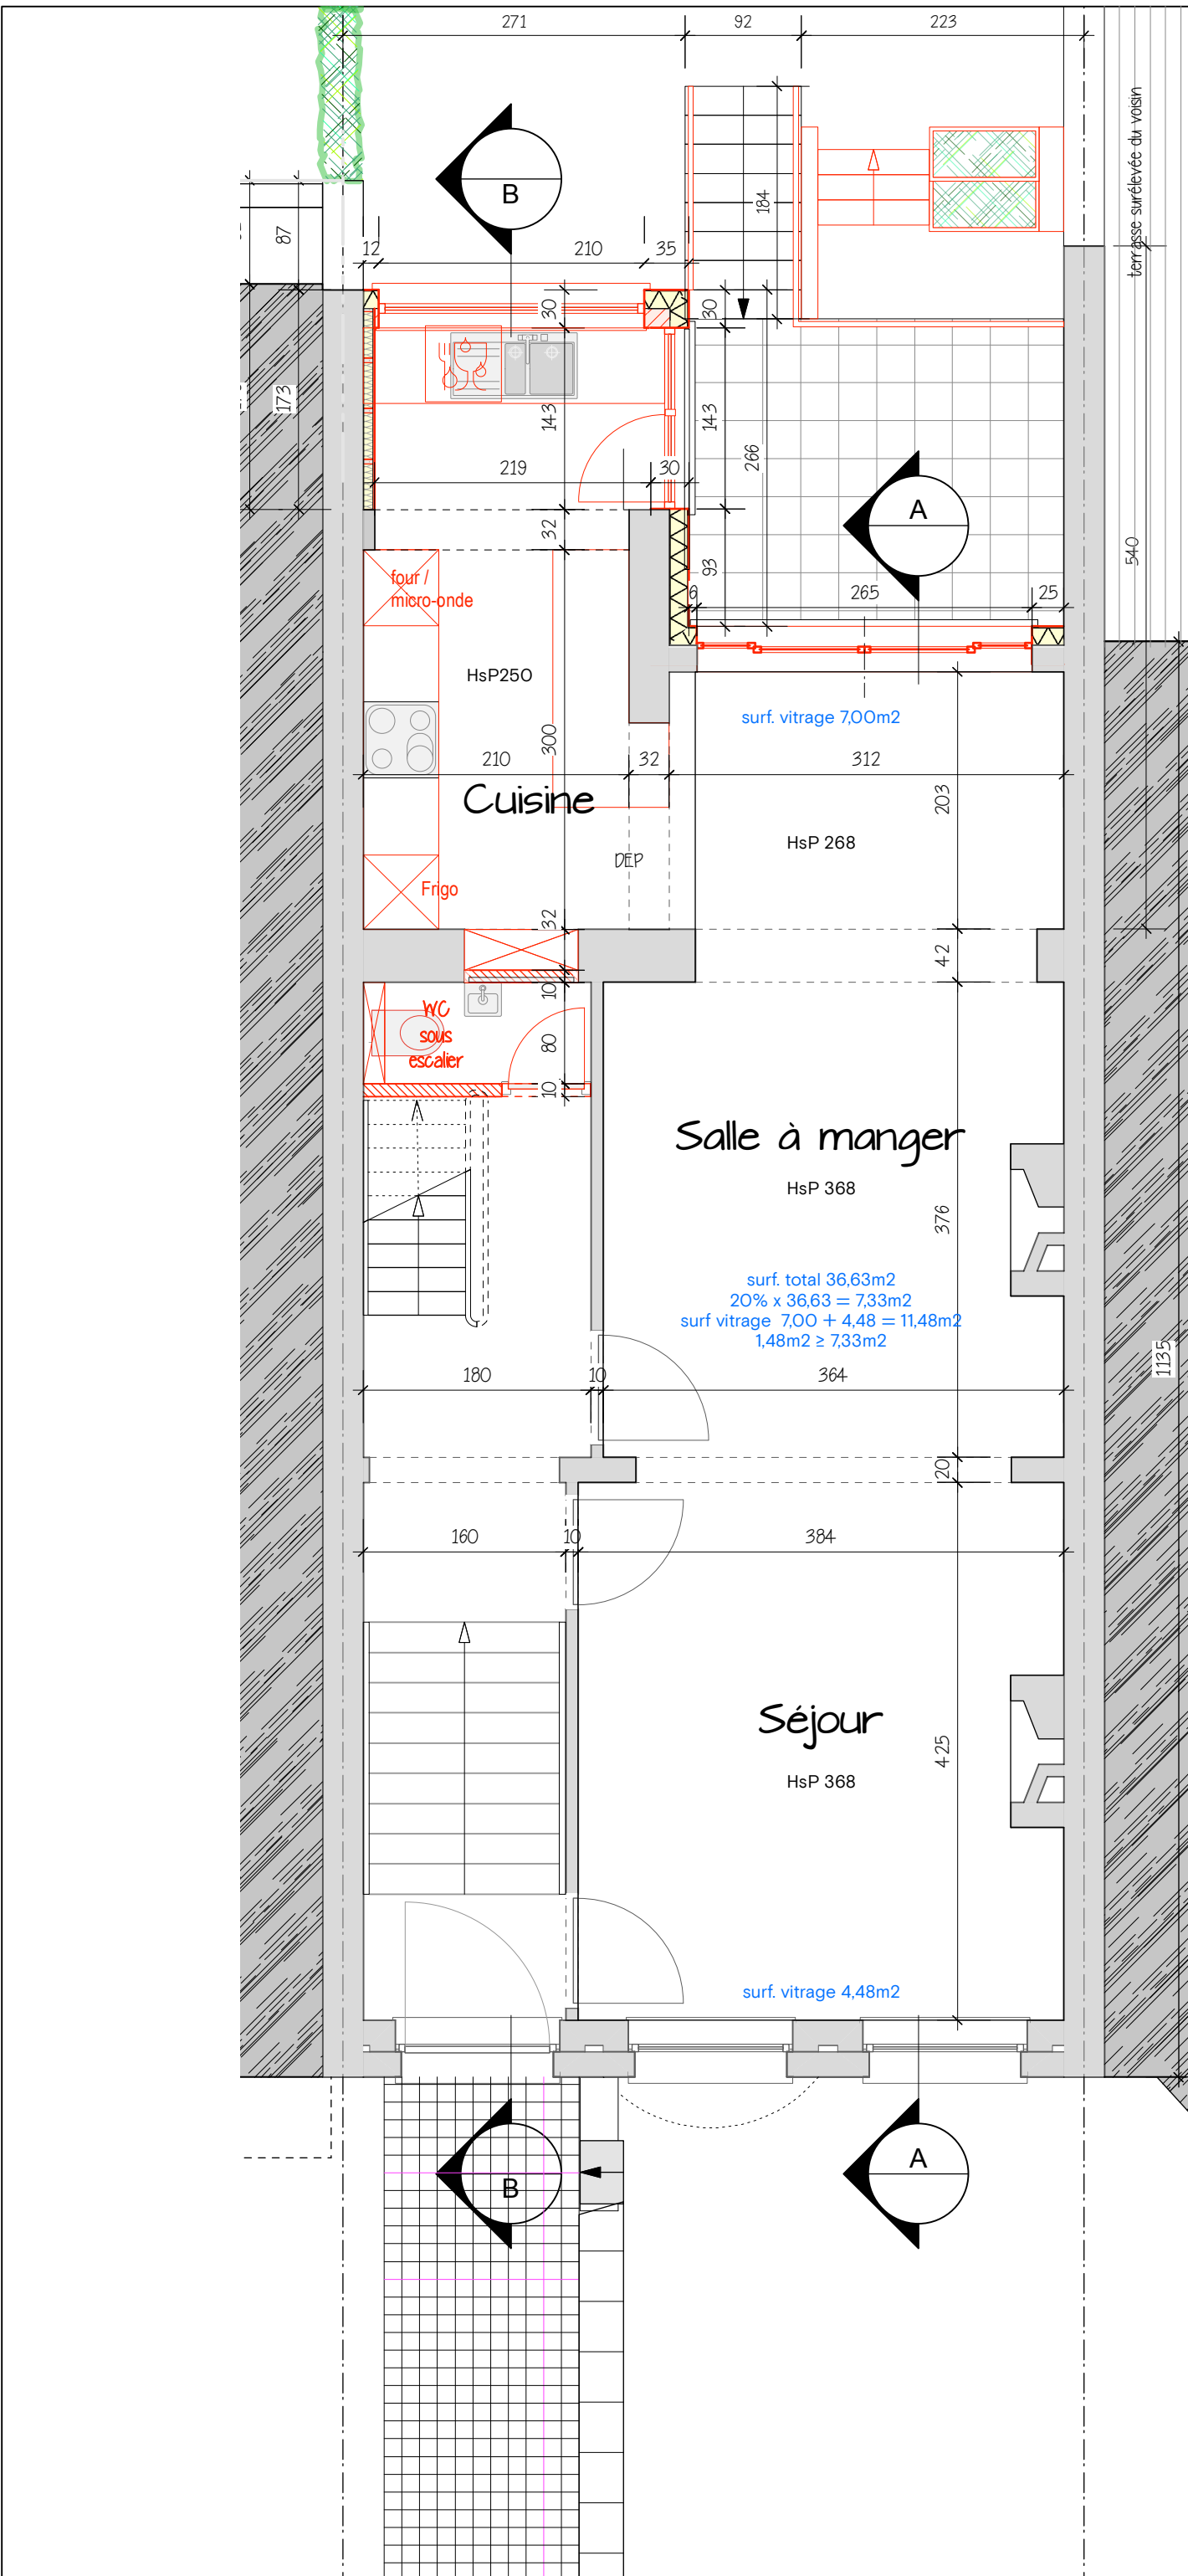

CHANTIER

transformation d'une maison

G4 Ave de Floride
11 82 Uccle

m.o.

Mr Mikolaj Ratajczyk
et Mme Sarah Francis

ARCHITECTE

M-ARCH BV

Rue du Tâlelon 64
1050 BRUXELLES

Rez

Projet

TOUSSEIN

PU

PROJET


DATE

INDEX

DATE

PLAN

23/31

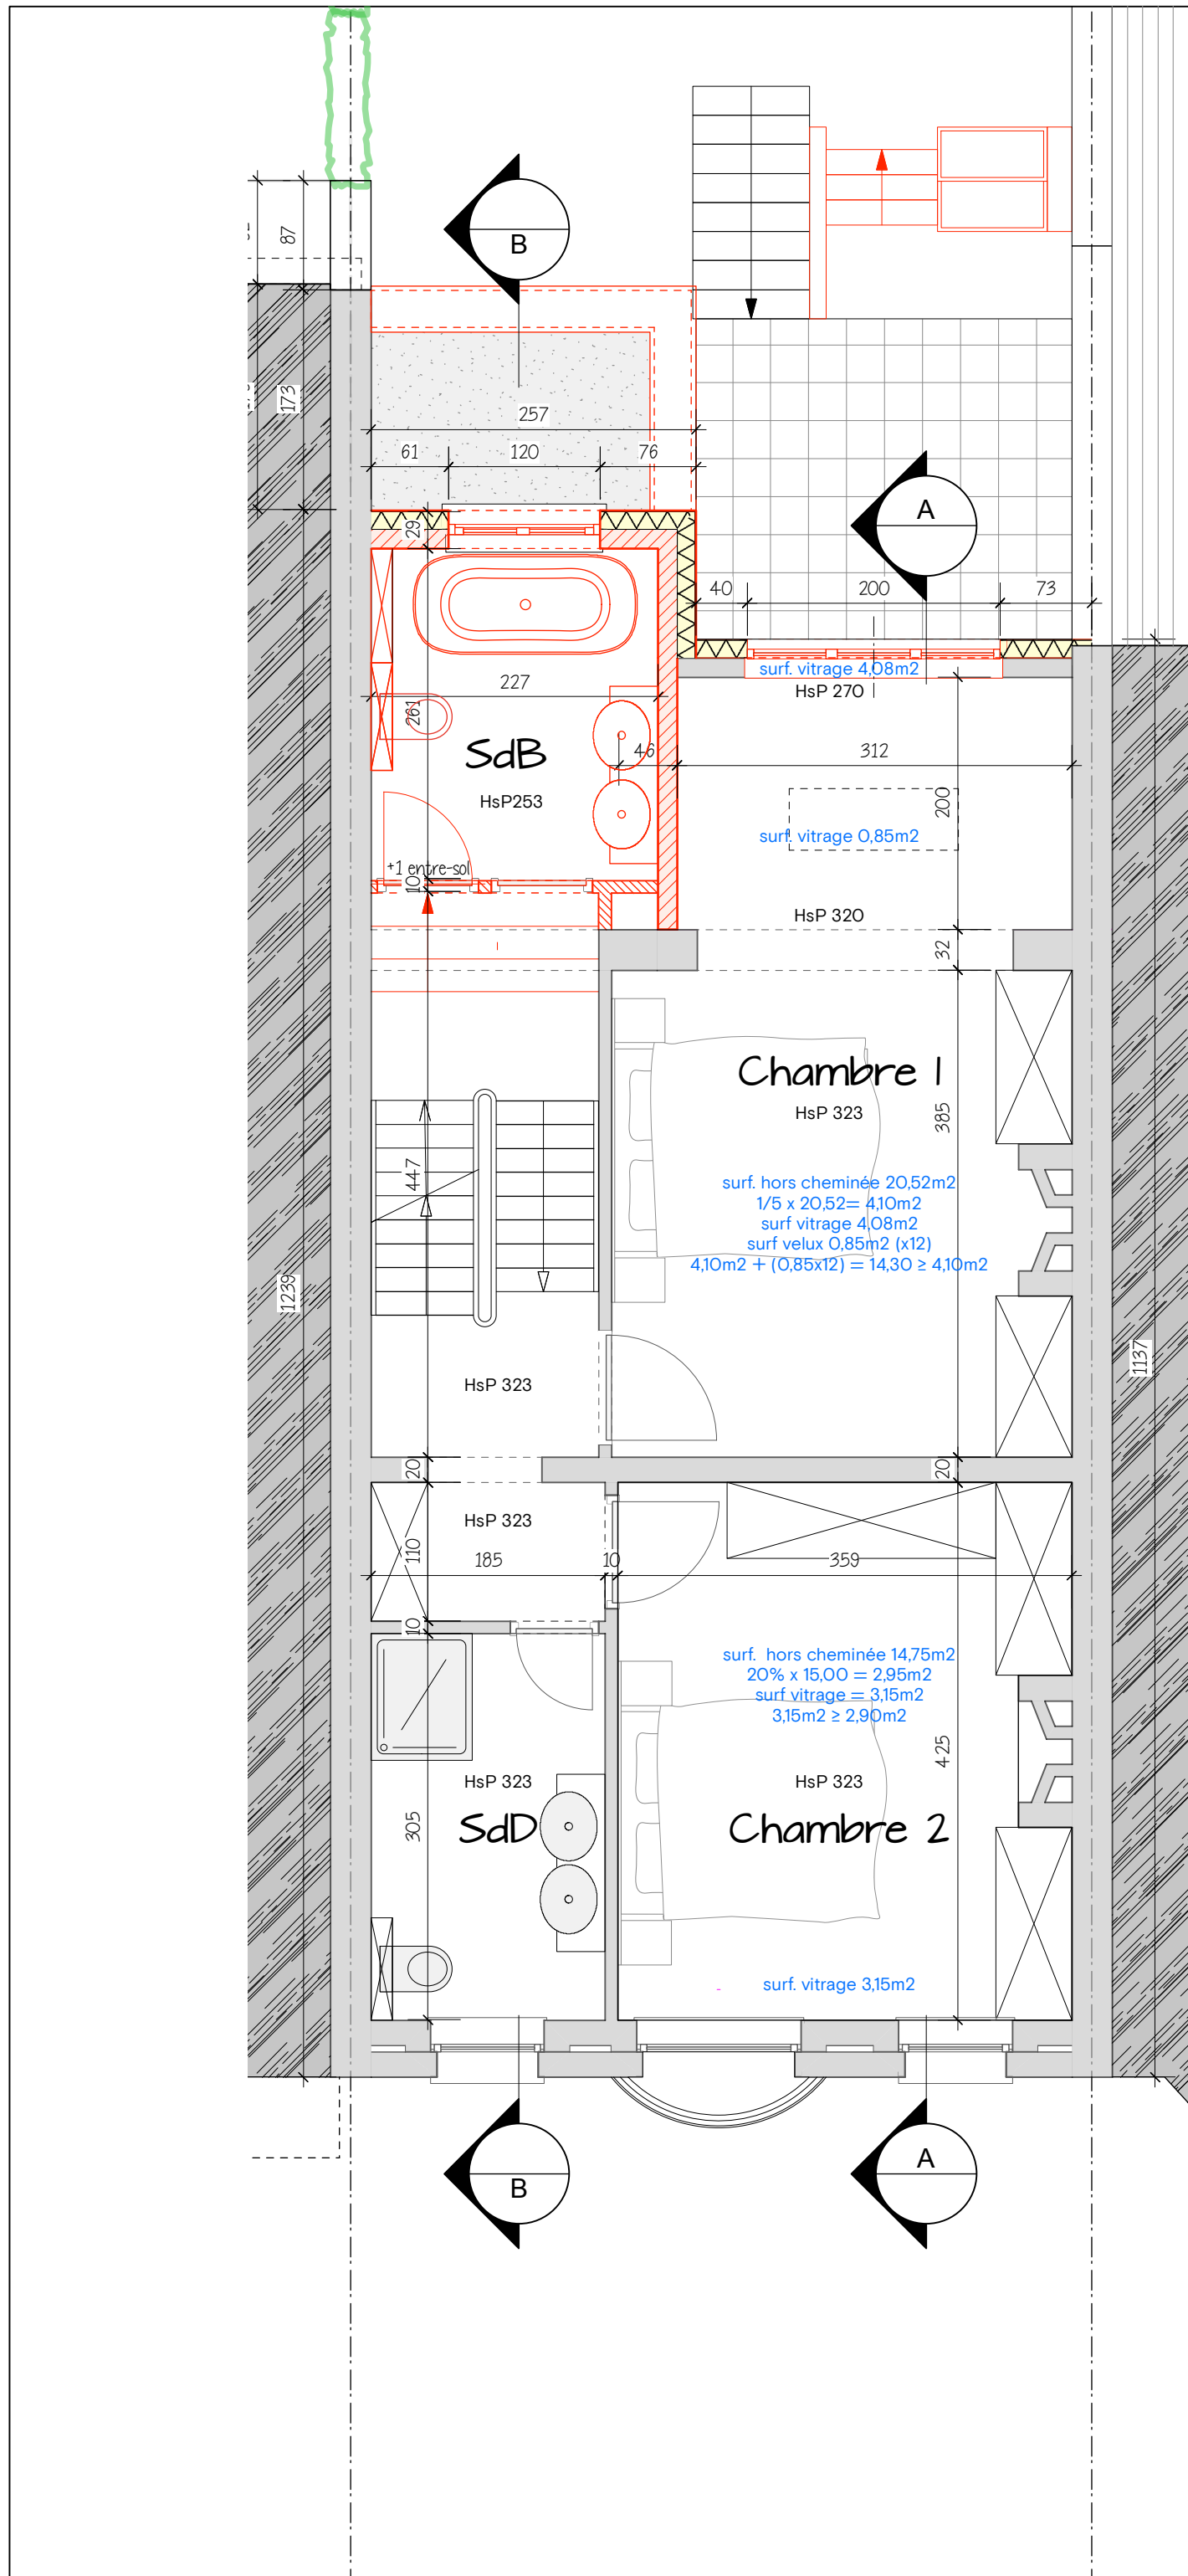

CHANTIER

transformation d'une maison

G4 Ave de Floride
11 82 Uccle

m.o.

Mr Mikolaj Ratajczyk
et Mme Sarah Francis

ARCHITECTE

M-ARCH BV

1050 BRUXELLES

1er étage

Projet


PU

PROJET


DATE

INDEX

DATE

PLAN

24/31

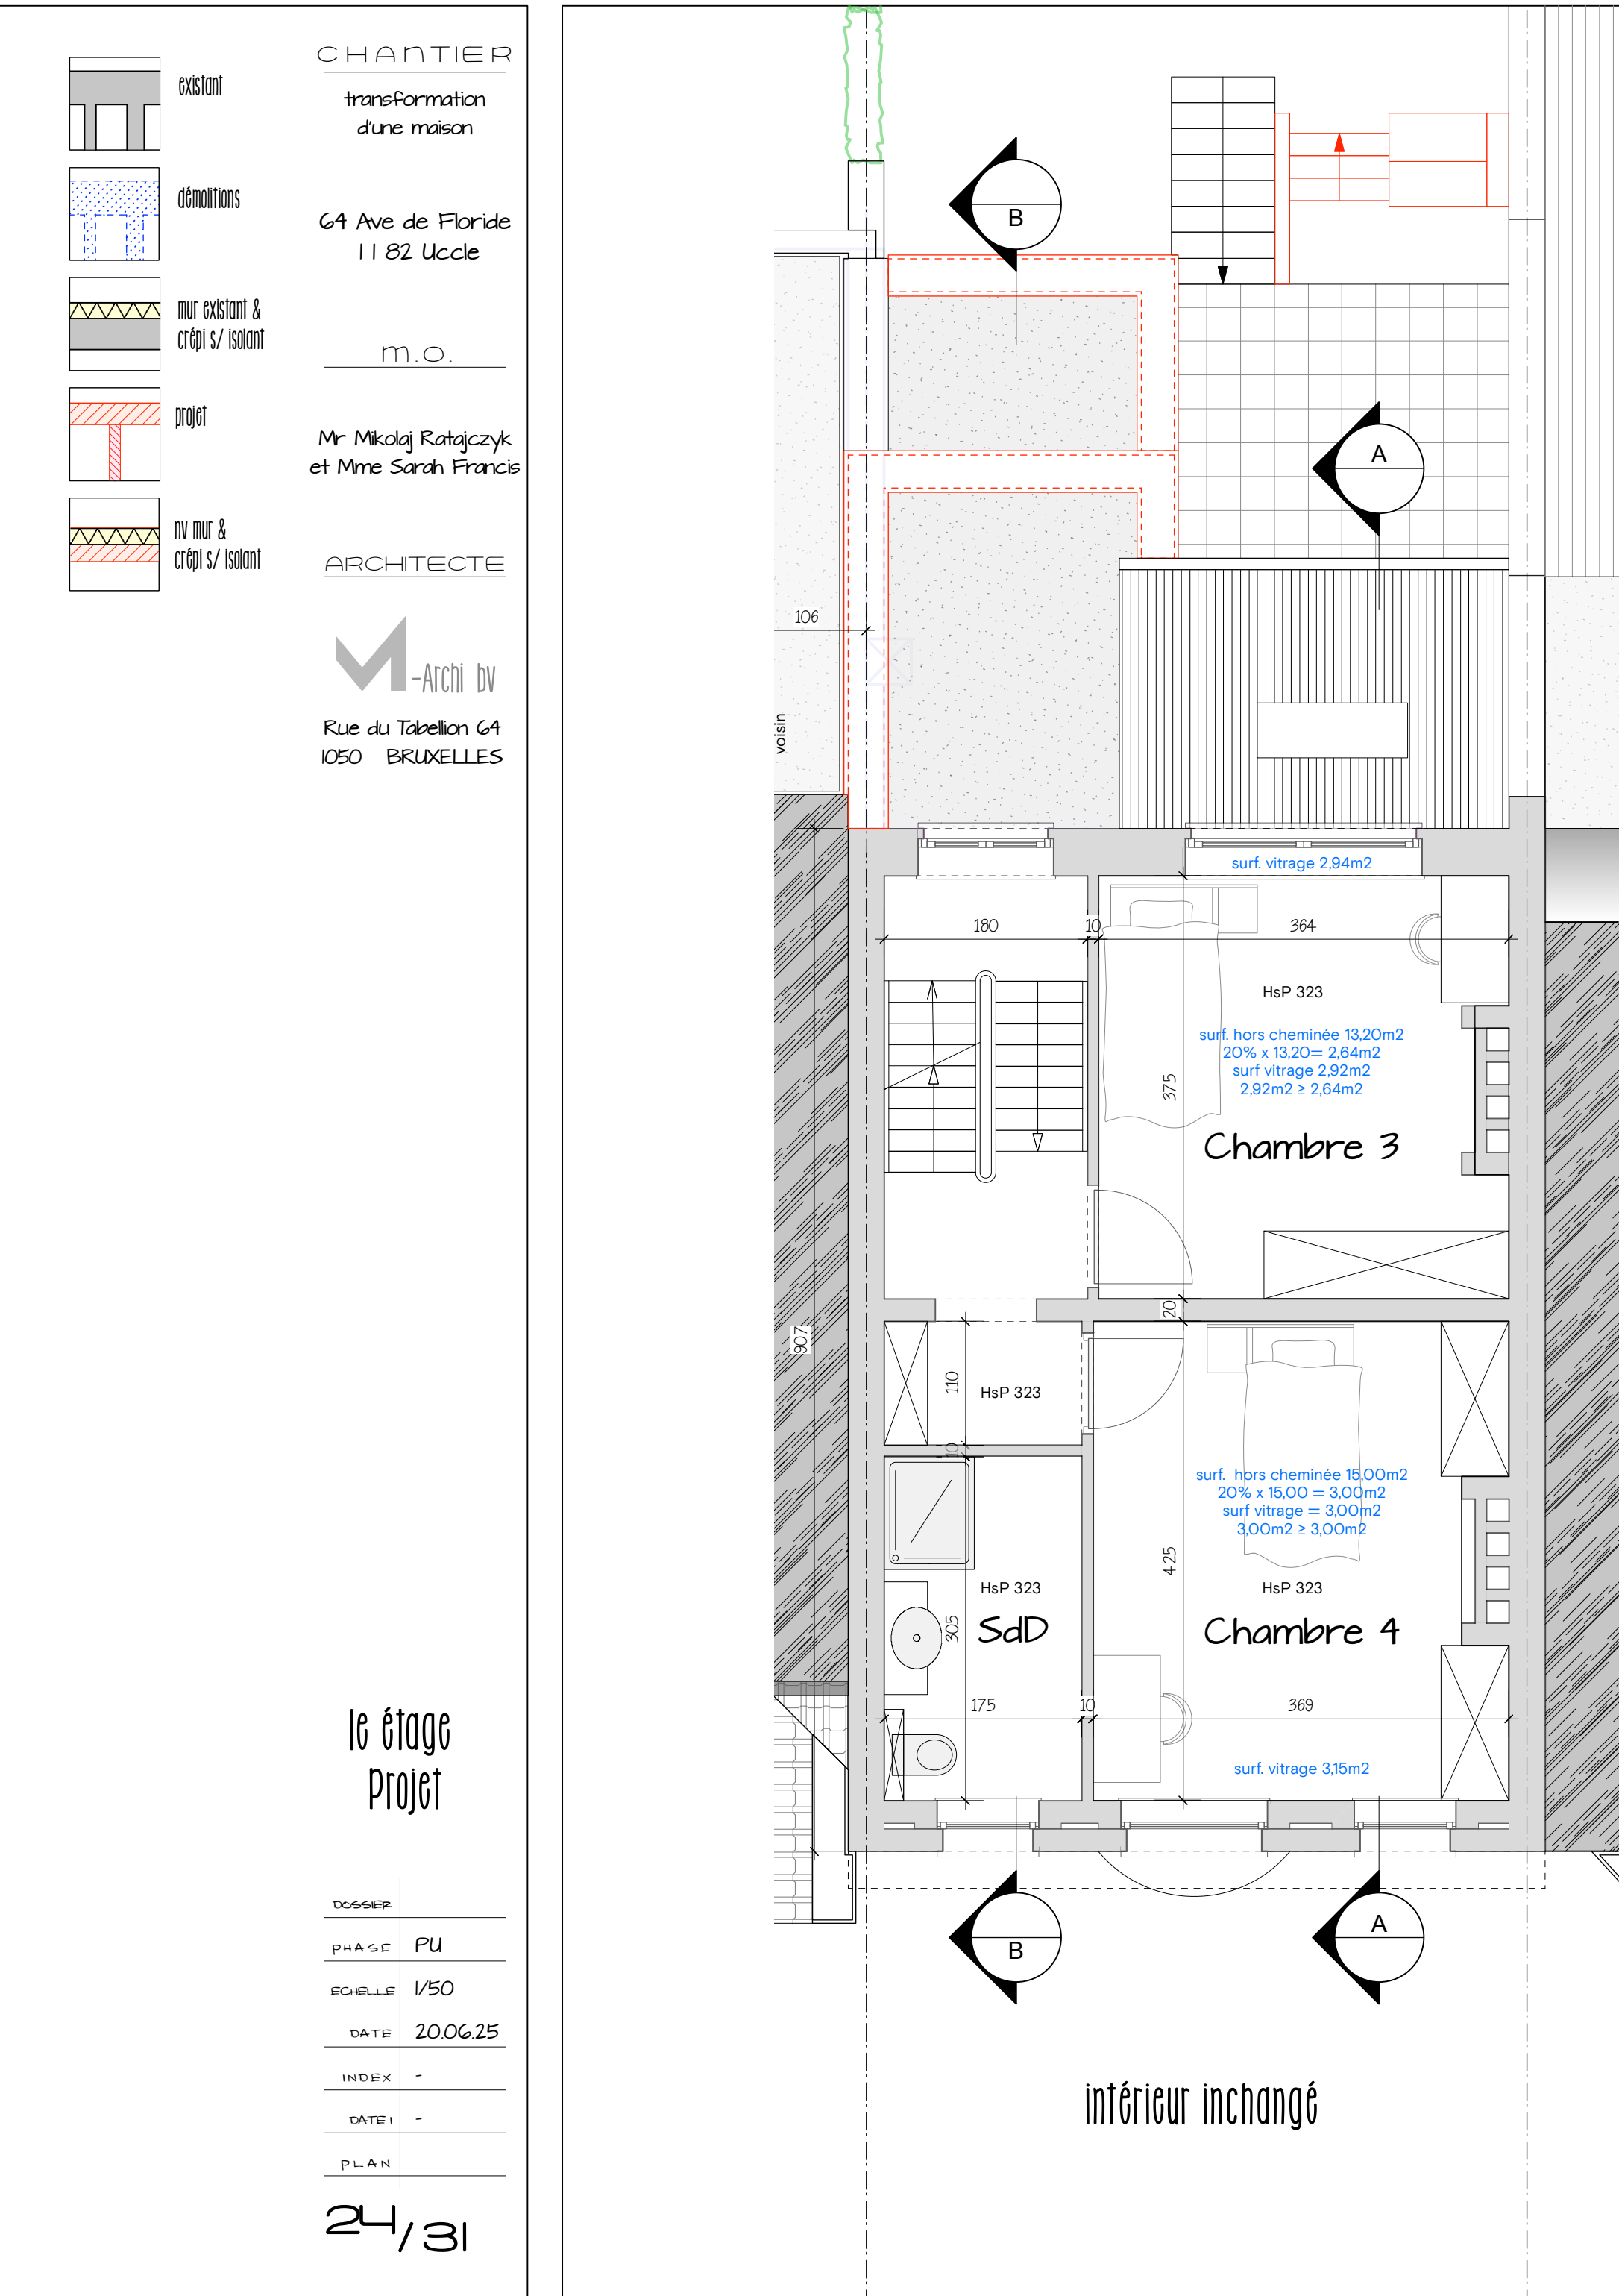

CHANTIER

transformation d'une maison

G4 Ave de Floride
11 82 Uccle

m.o.

Mr Mikolaj Ratajczyk
et Mme Sarah Francis

ARCHITECTE

M-ARCH BV

Rue du Tâlelon 64
1050 BRUXELLES

2e étage

Projet

TOUSSEIN

PU

PROJET


DATE

INDEX

DATE

PLAN

25/31

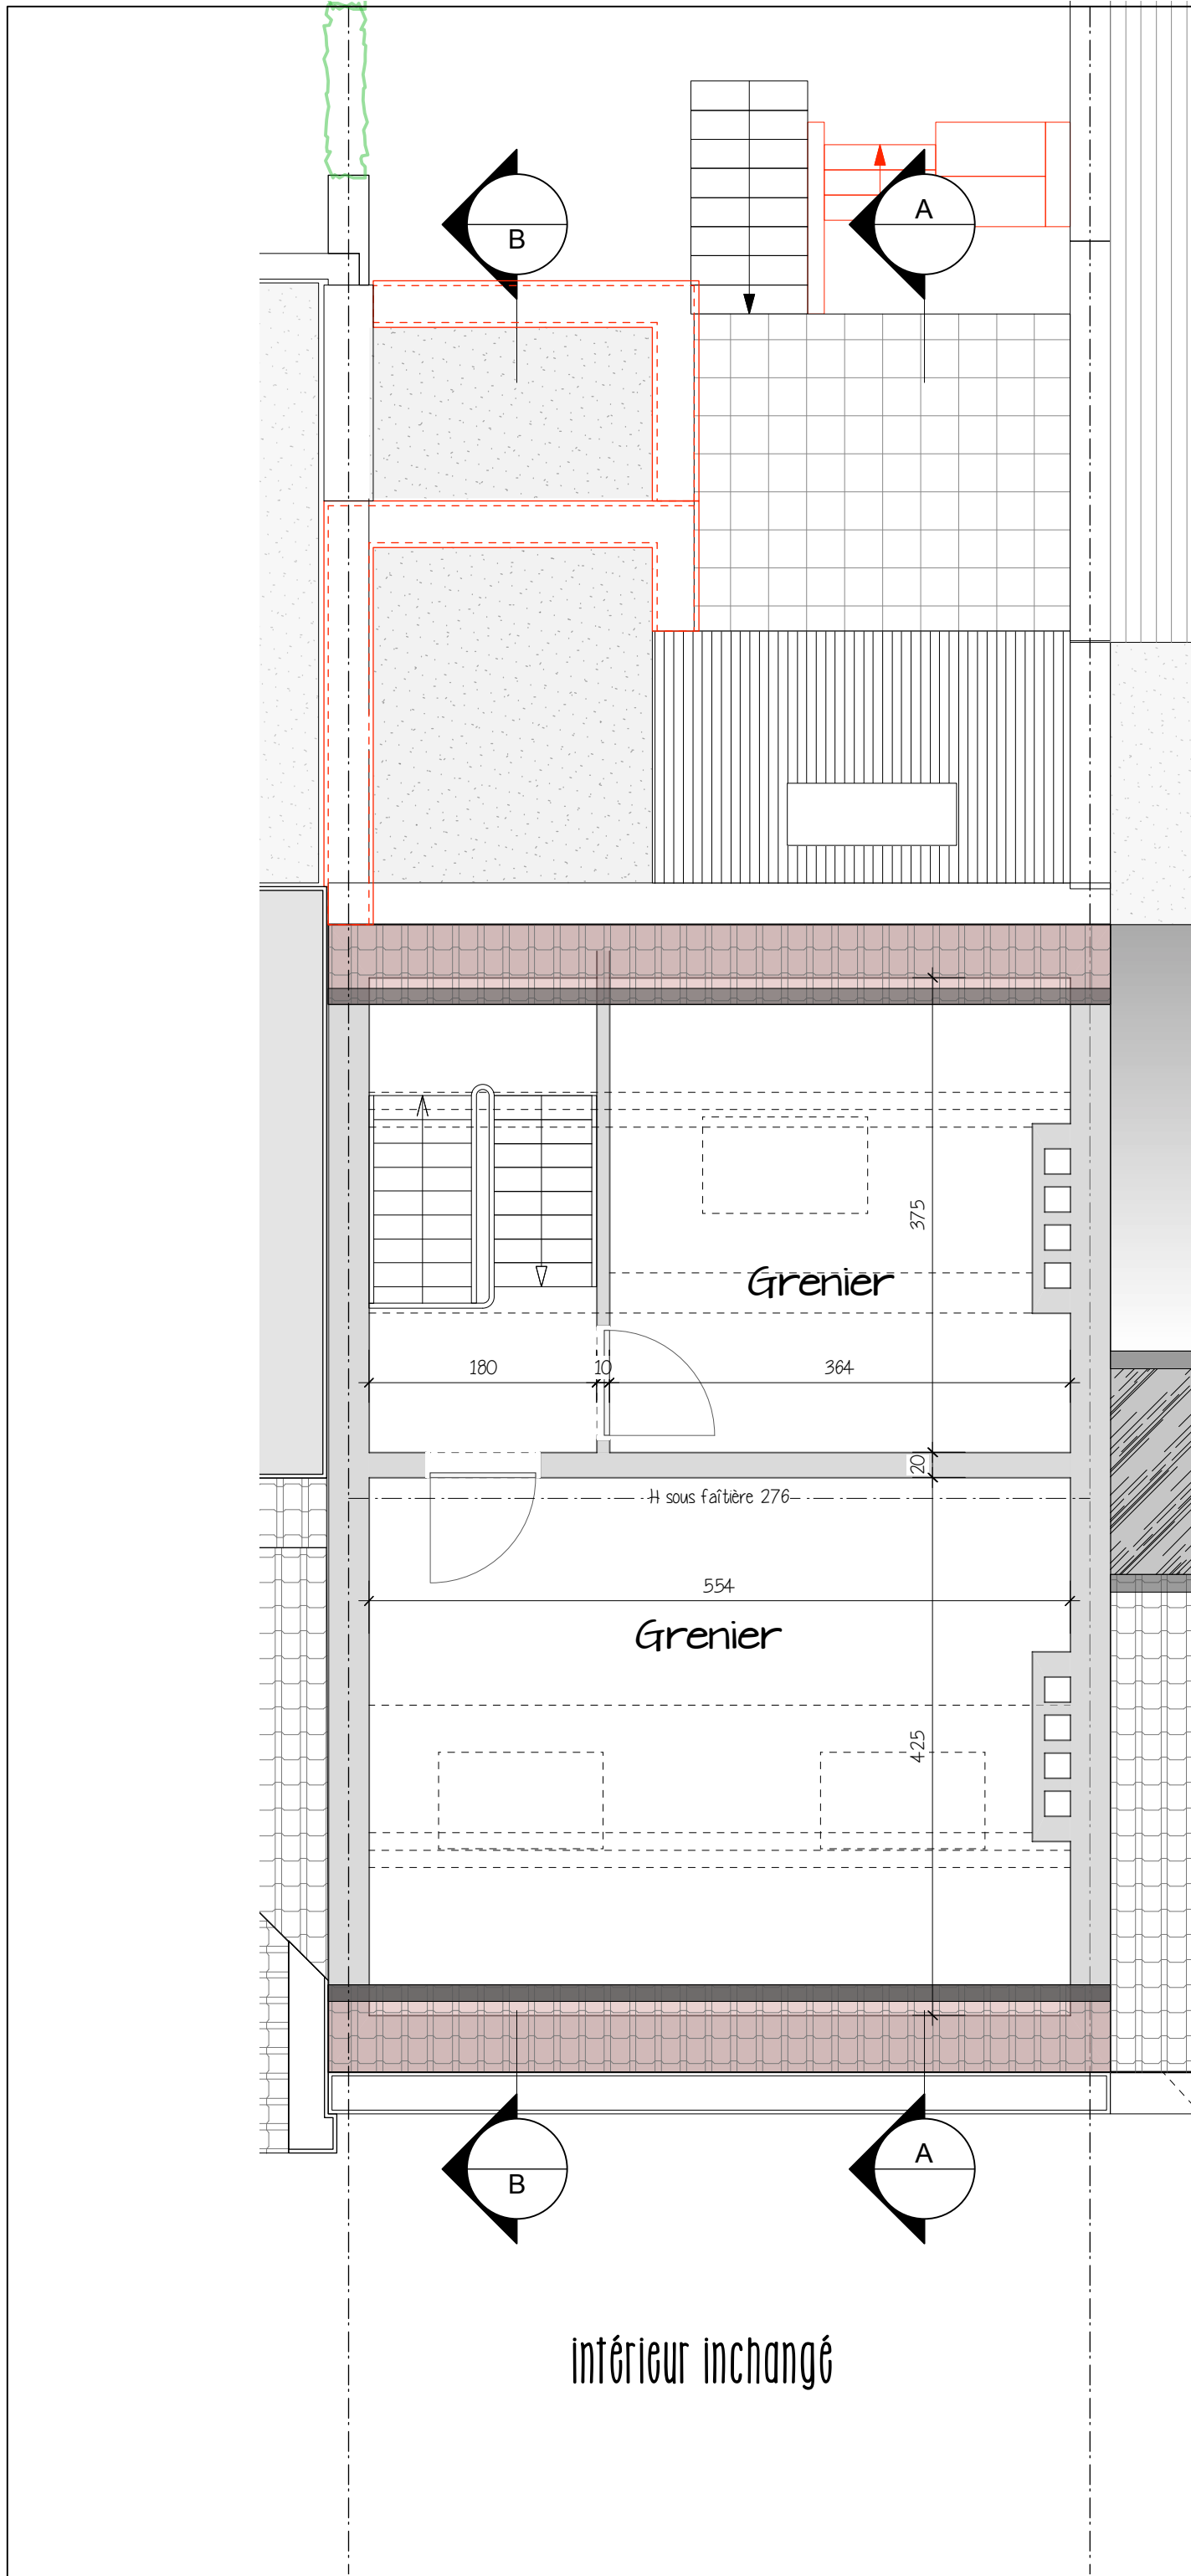

CHANTIER

transformation d'une maison

G4 Ave de Floride
11 82 Uccle

m.o.

Mr Mikolaj Ratajczyk
et Mme Sarah Francis

ARCHITECTE

M-ARCH BV

Rue du Tâlelon 64
1050 BRUXELLES

Combles

Projet

TOUSSEIN

PU

PROJET


DATE

INDEX

DATE

PLAN

26/31

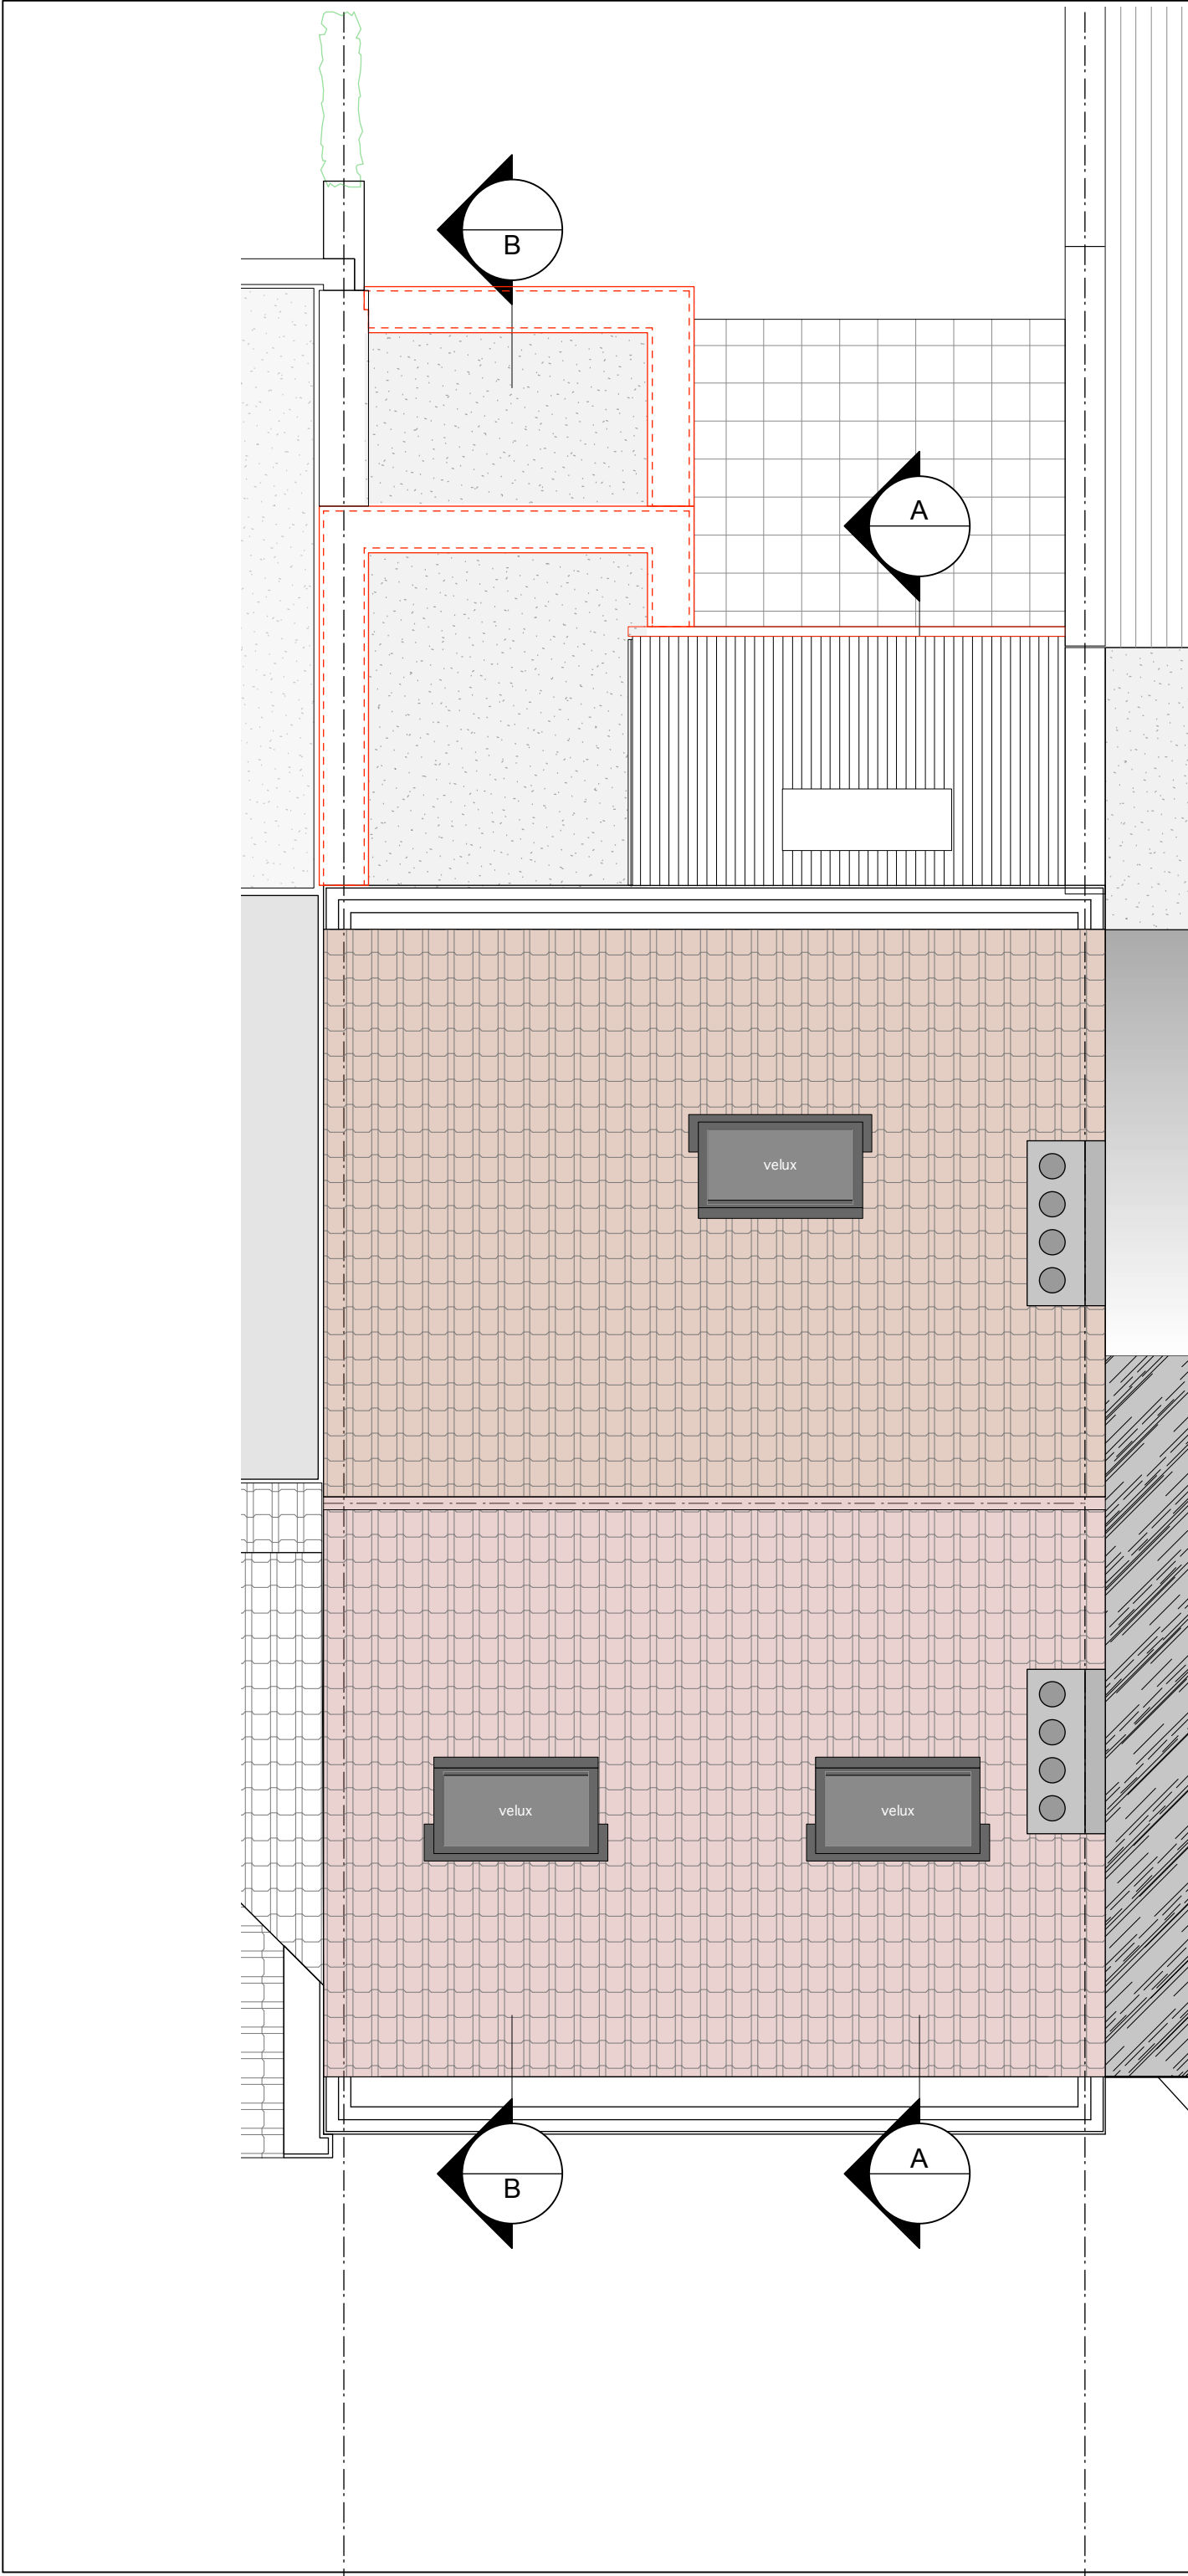

CHANTIER

transformation d'une maison

G4 Ave de Floride
11 82 Uccle

m.o.

Mr Mikolaj Ratajczyk
et Mme Sarah Francis

ARCHITECTE

M-ARCH BV

Rue du Tâlelon 64
1050 BRUXELLES


Projet

TOUSSEIN

PU

PROJET


DATE

INDEX

DATE

PLAN

27/31

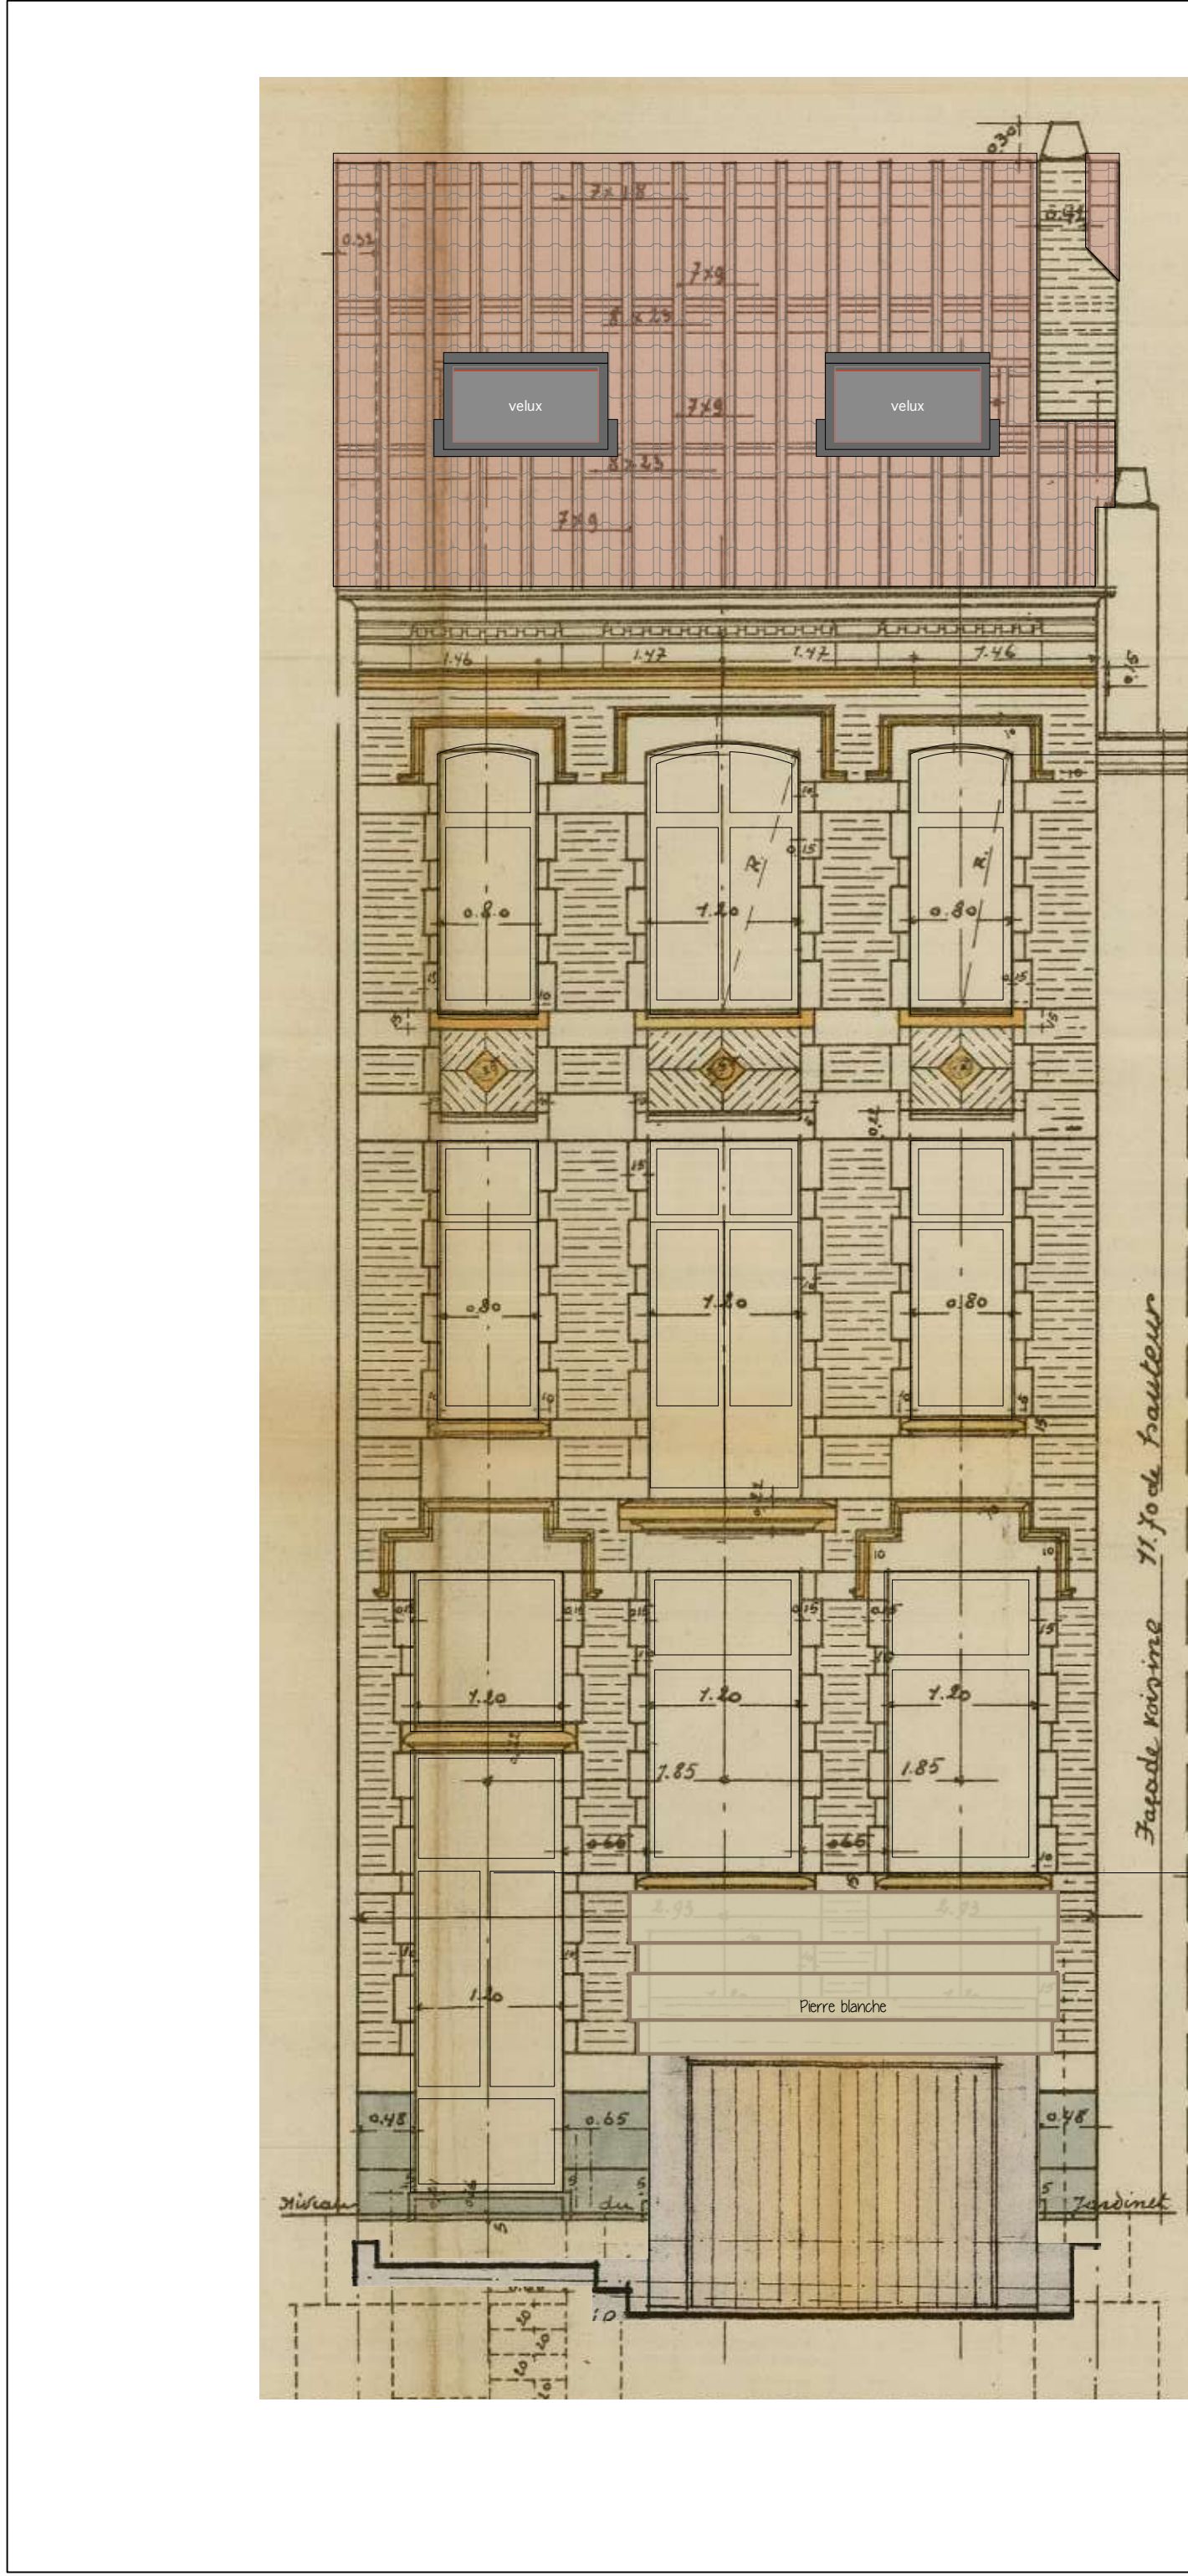

CHANTIER

transformation d'une maison

G4 Ave de Floride
11 82 Uccle

m.o.

Mr Mikolaj Ratajczyk
et Mme Sarah Francis

ARCHITECTE

M-ARCH BV

Rue du Tâlelon 64
1050 BRUXELLES


Projet

TOUSSEIN

PU

PROJET

DATE

INDEX

DATE

PLAN

28/31



CHANTIER

transformation d'une maison

G4 Ave de Floride
11 82 Uccle

m.o.

Mr Mikolaj Ratajczyk
et Mme Sarah Francis

ARCHITECTE

M-ARCH BV

Rue du Tâlelon 64
1050 BRUXELLES


Projet

TOUSSEIN

PU

PROJET


DATE

INDEX

DATE

PLAN

29/31

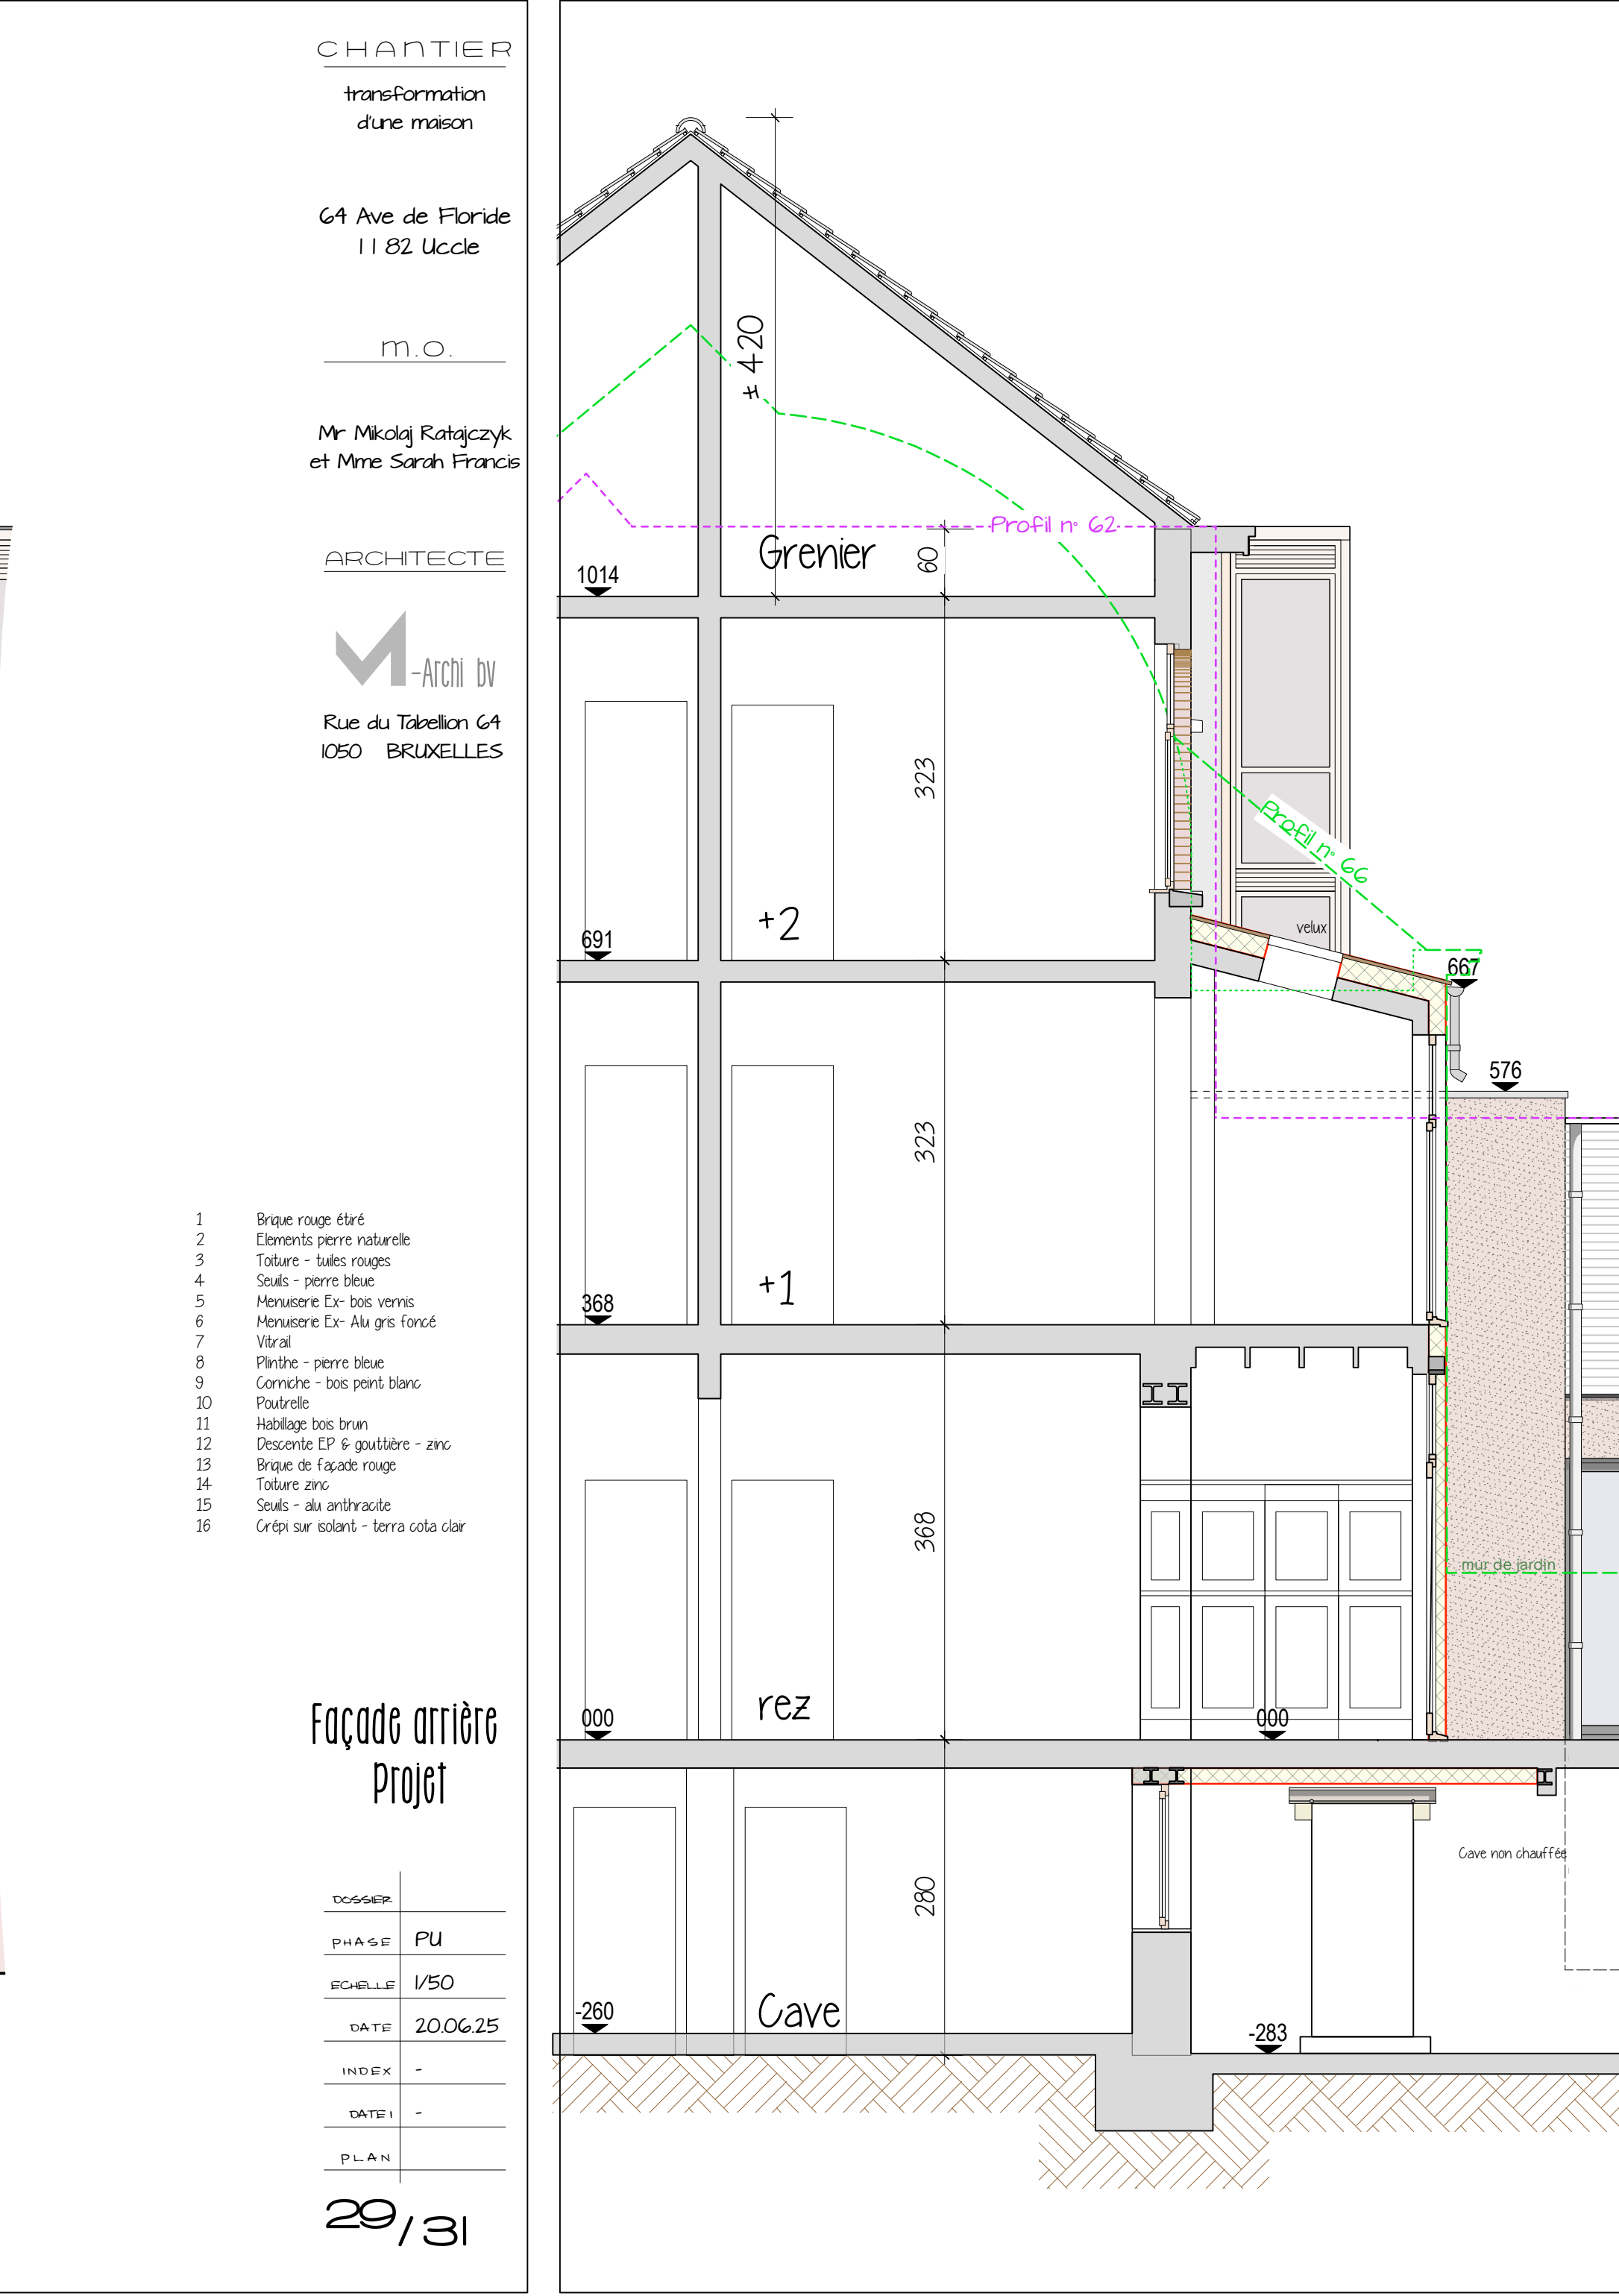

CHANTIER

transformation d'une maison

G4 Ave de Floride
11 82 Uccle

m.o.

Mr Mikolaj Ratajczyk
et Mme Sarah Francis

ARCHITECTE

M-ARCH BV

Rue du Tâlelon 64
1050 BRUXELLES


Projet


PU



DATE

INDEX

DATE

PLAN


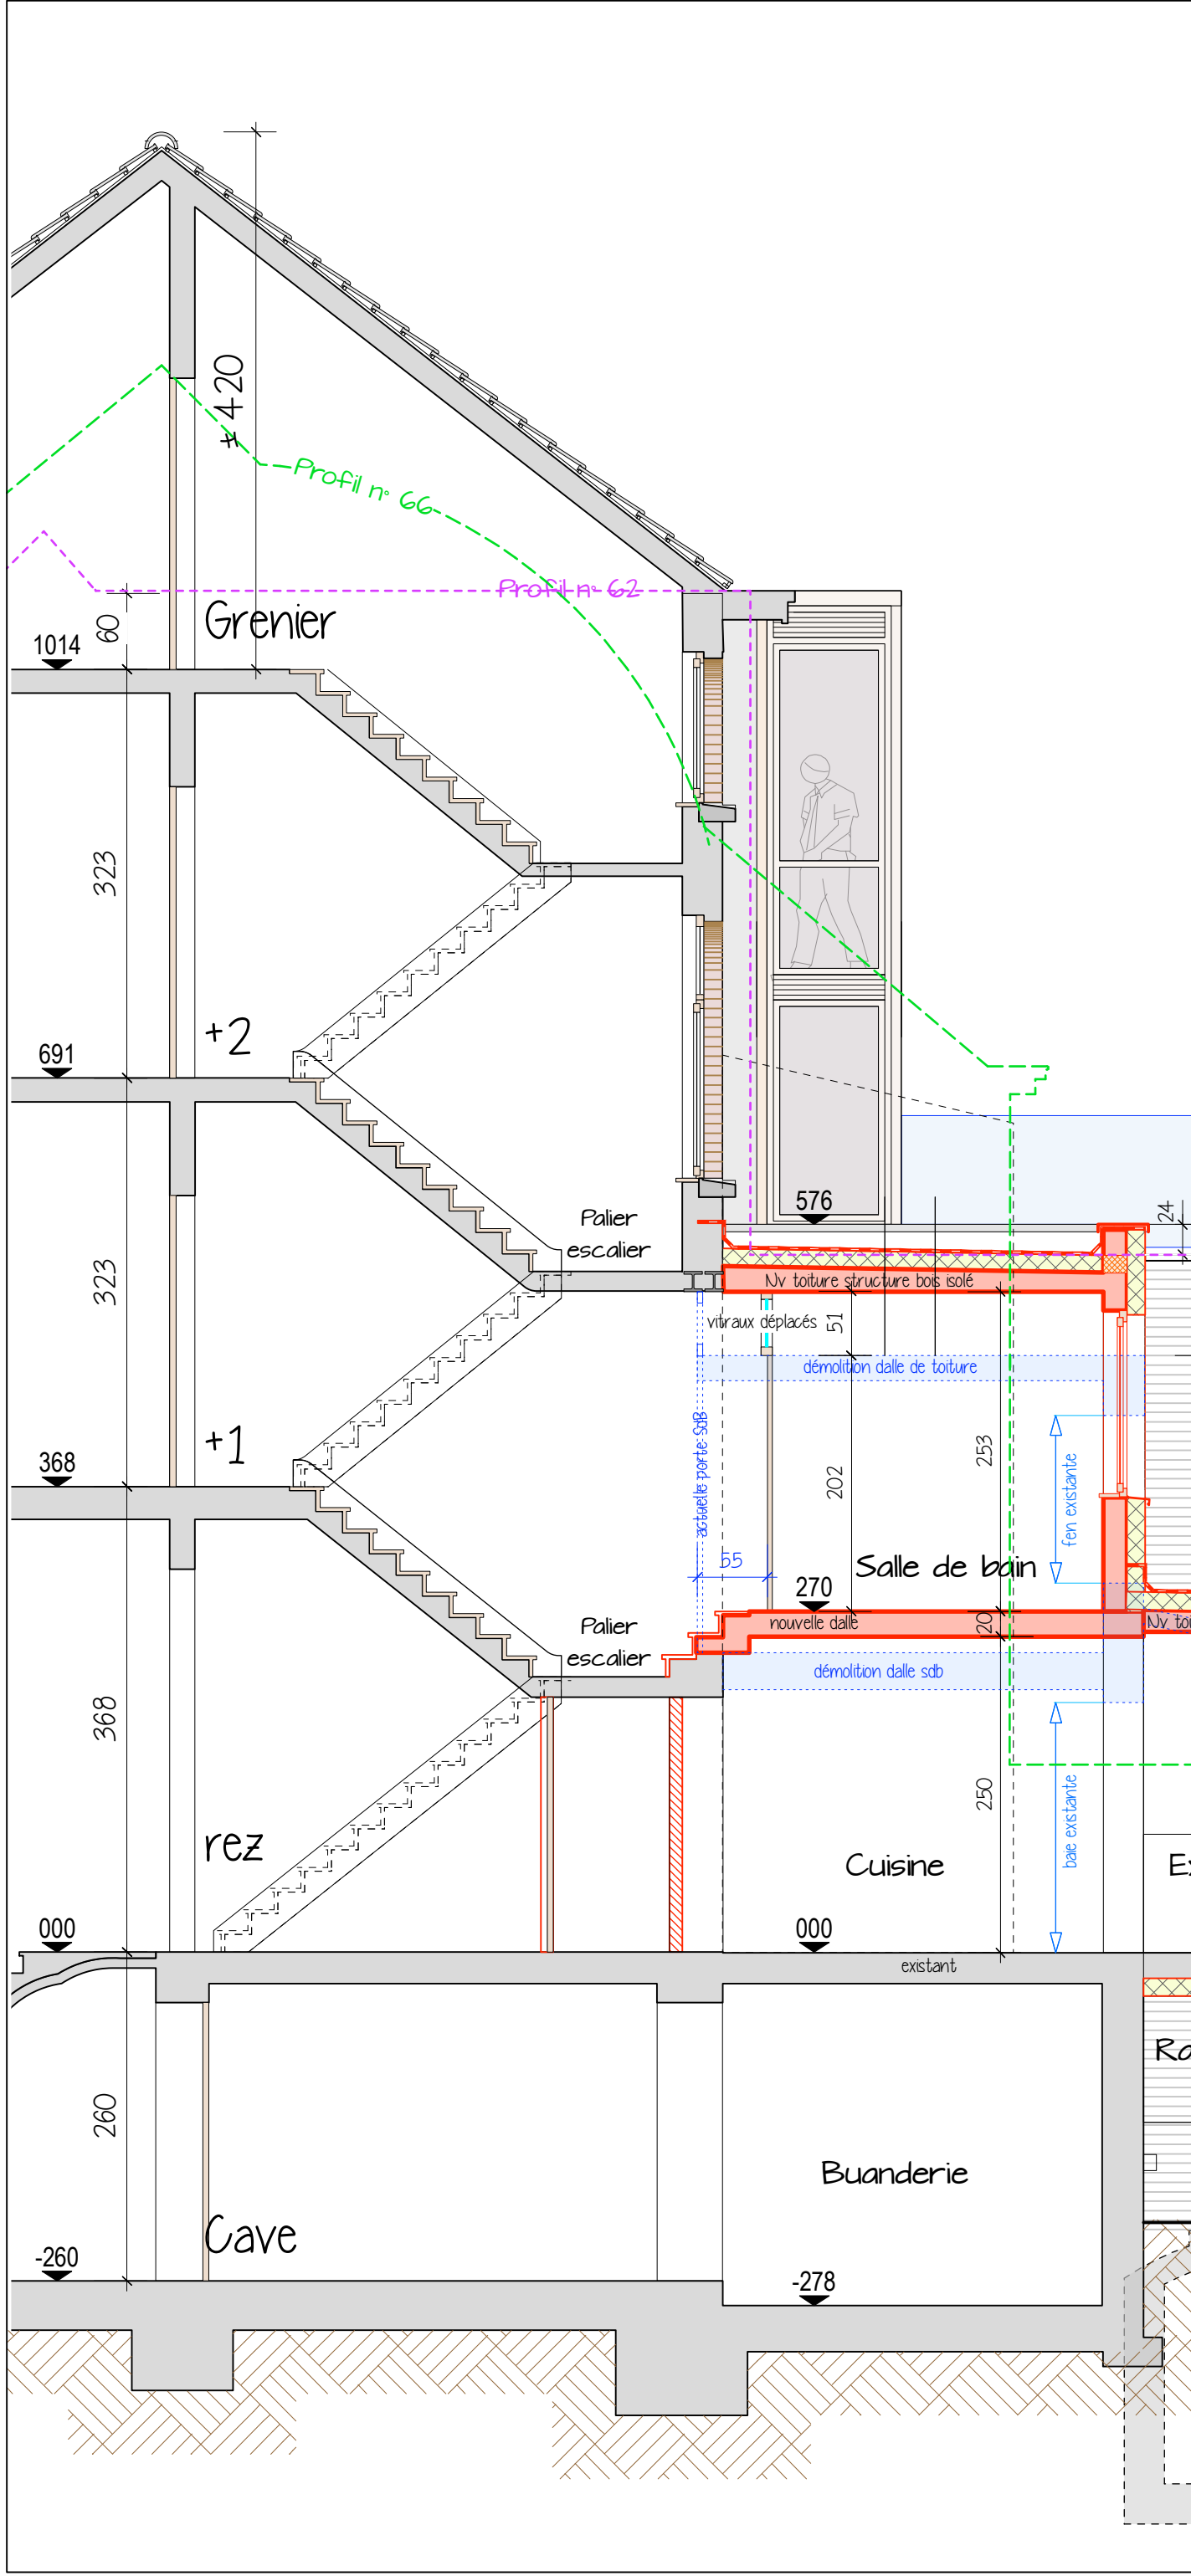

CHANTIER

transformation d'une maison

G4 Ave de Floride
11 82 Uccle

m.o.

Mr Mikolaj Ratajczyk
et Mme Sarah Francis

ARCHITECTE

M-ARCH BV

Rue du Tâlelon 64
1050 BRUXELLES


Projet

TOUSSEIN

PU

PROJET

DATE

INDEX

DATE

PLAN

31/31