

CHANTIER

transformation
d'une maison

64 Ave de Floride
1182 Uccle

m.o.


Mr Mikolaj Ratajczyk
et Mme Sarah Francis

ARCHITECTE



Rue du Tabellion 64
1050 BRUXELLES

SITUATION
EXISTANTE
INCHANGÉ

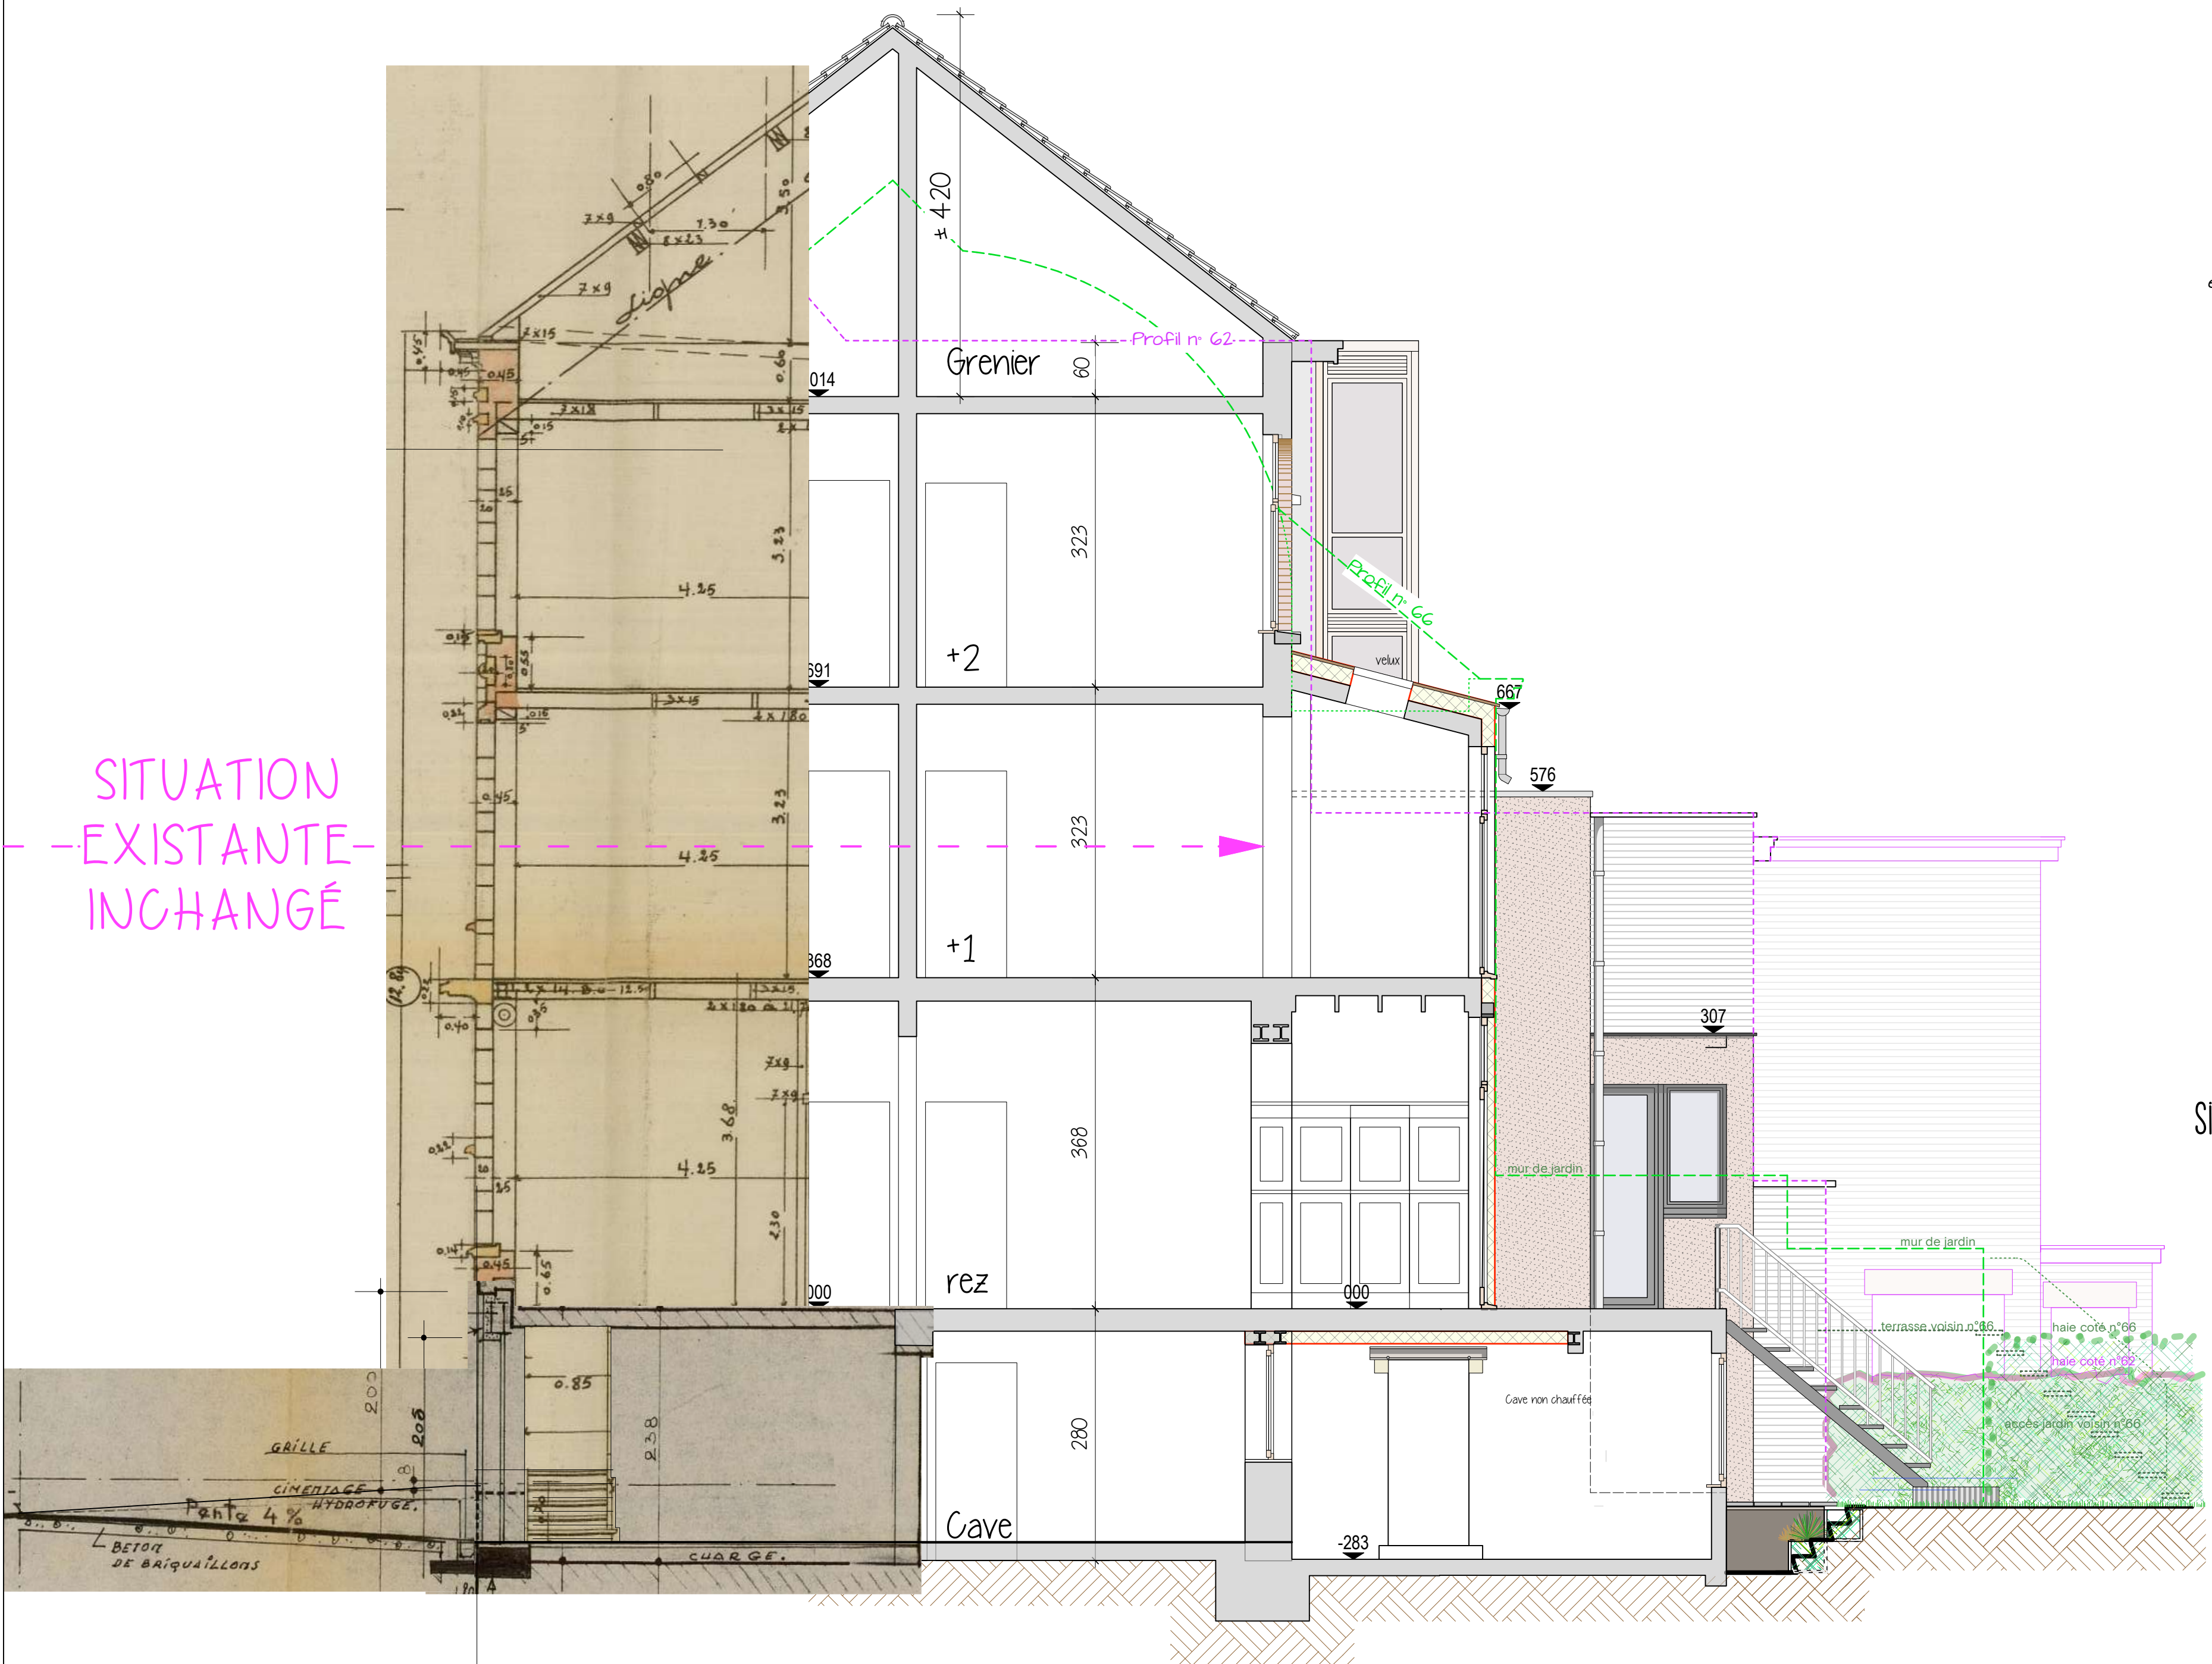

Situation projetée

Coupe AA

version complet

DOSSIER	
PHASE	PU
ECHELLE	1/50
DATE	20.06.25
INDEX	A
DATE I	18.09.25
PLAN	

30bis
/31