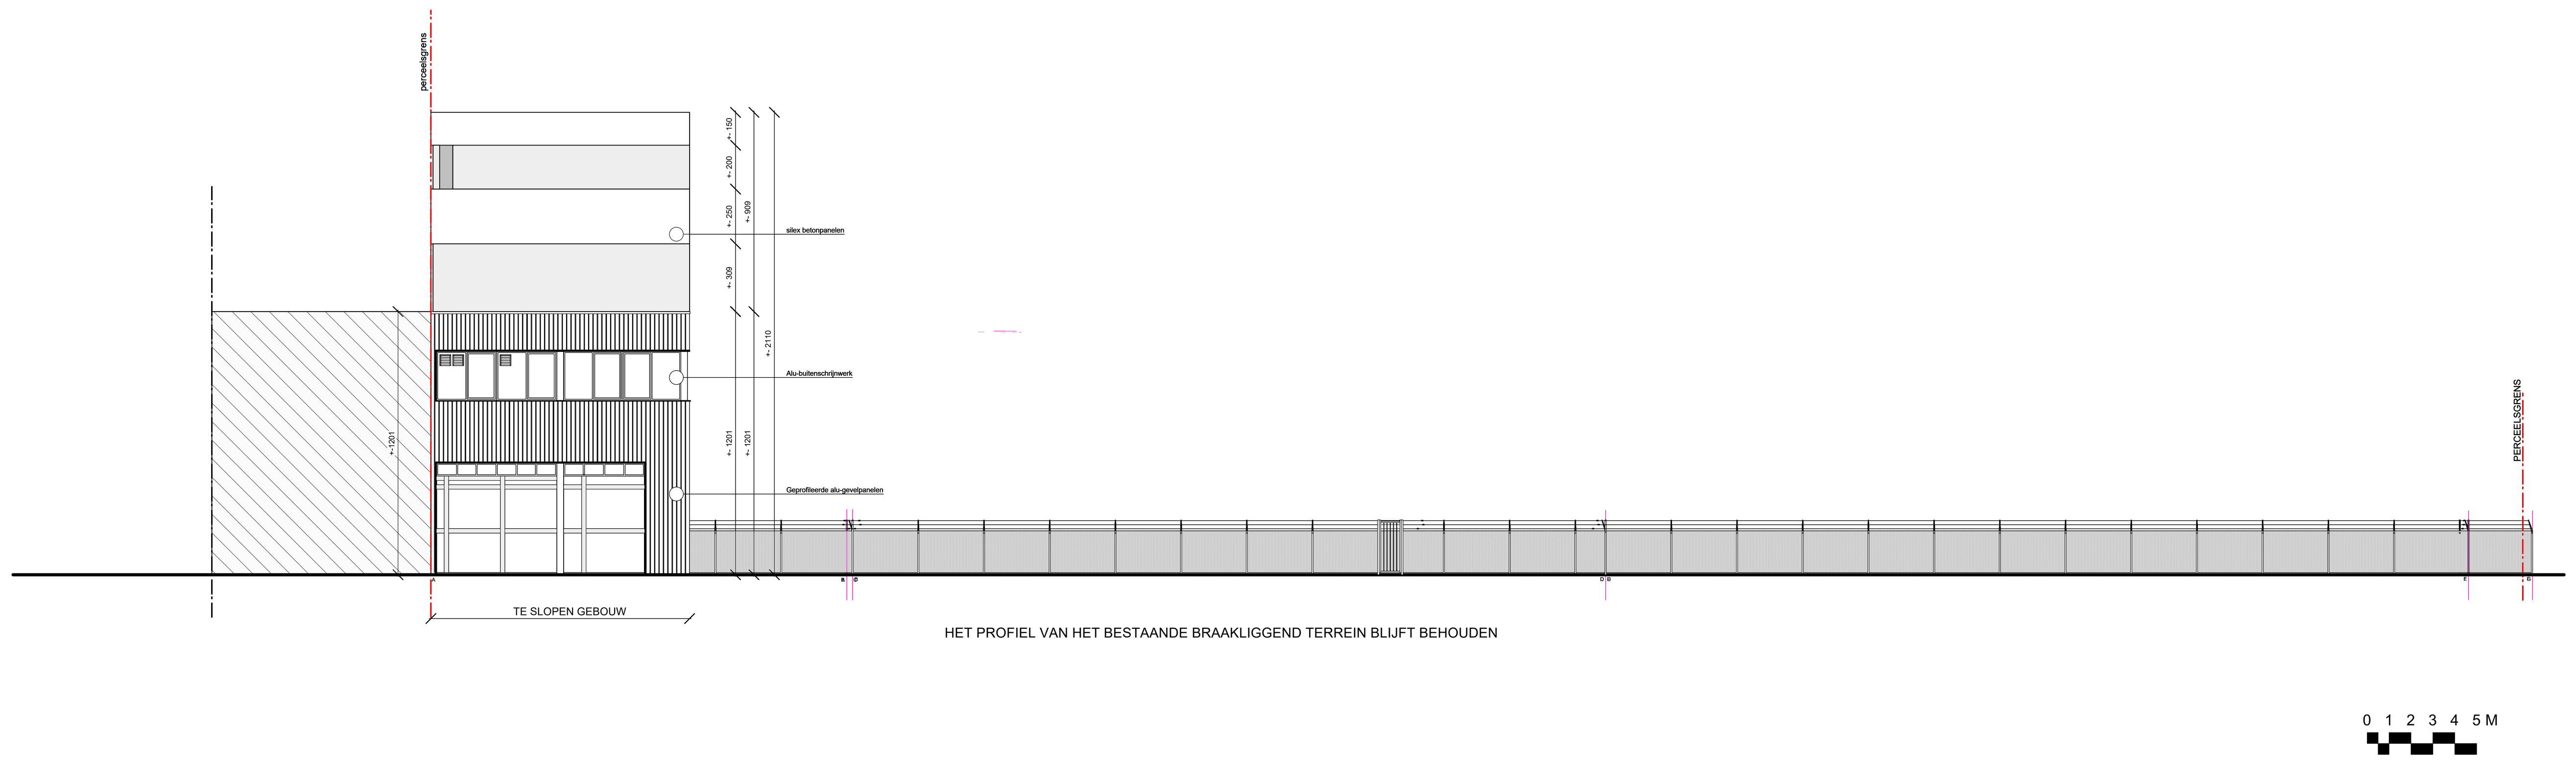

	- Sterrestraat, 99 - 1180 Ukkel			Terreinprofiel - BT schaal: 1/200 blad: 2/25 datum: 20260902