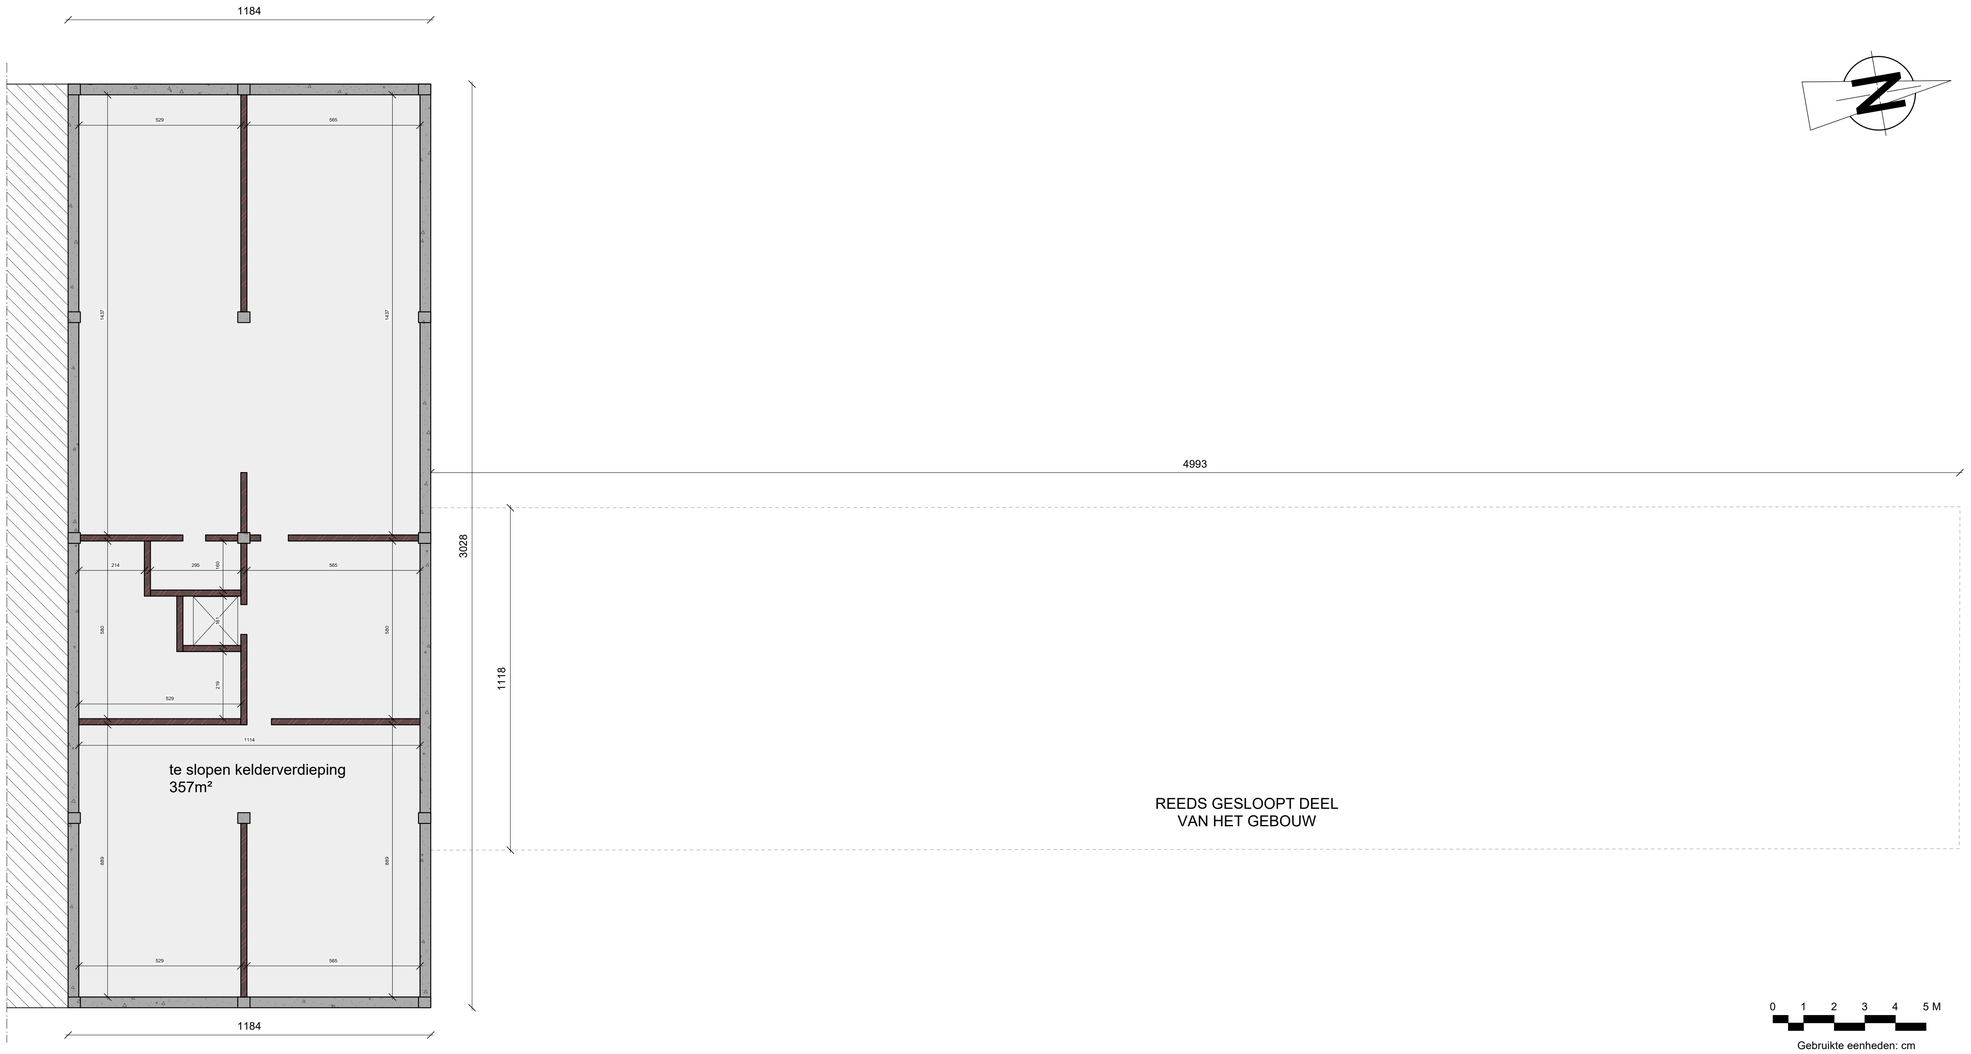

TE SLOPEN GEBOUW

	-			Plan Kelder - BT
	Sterrestraat, 99 - 1180 Ukkel			schaal: 1/100 blad: 3/25 datum: 20260520