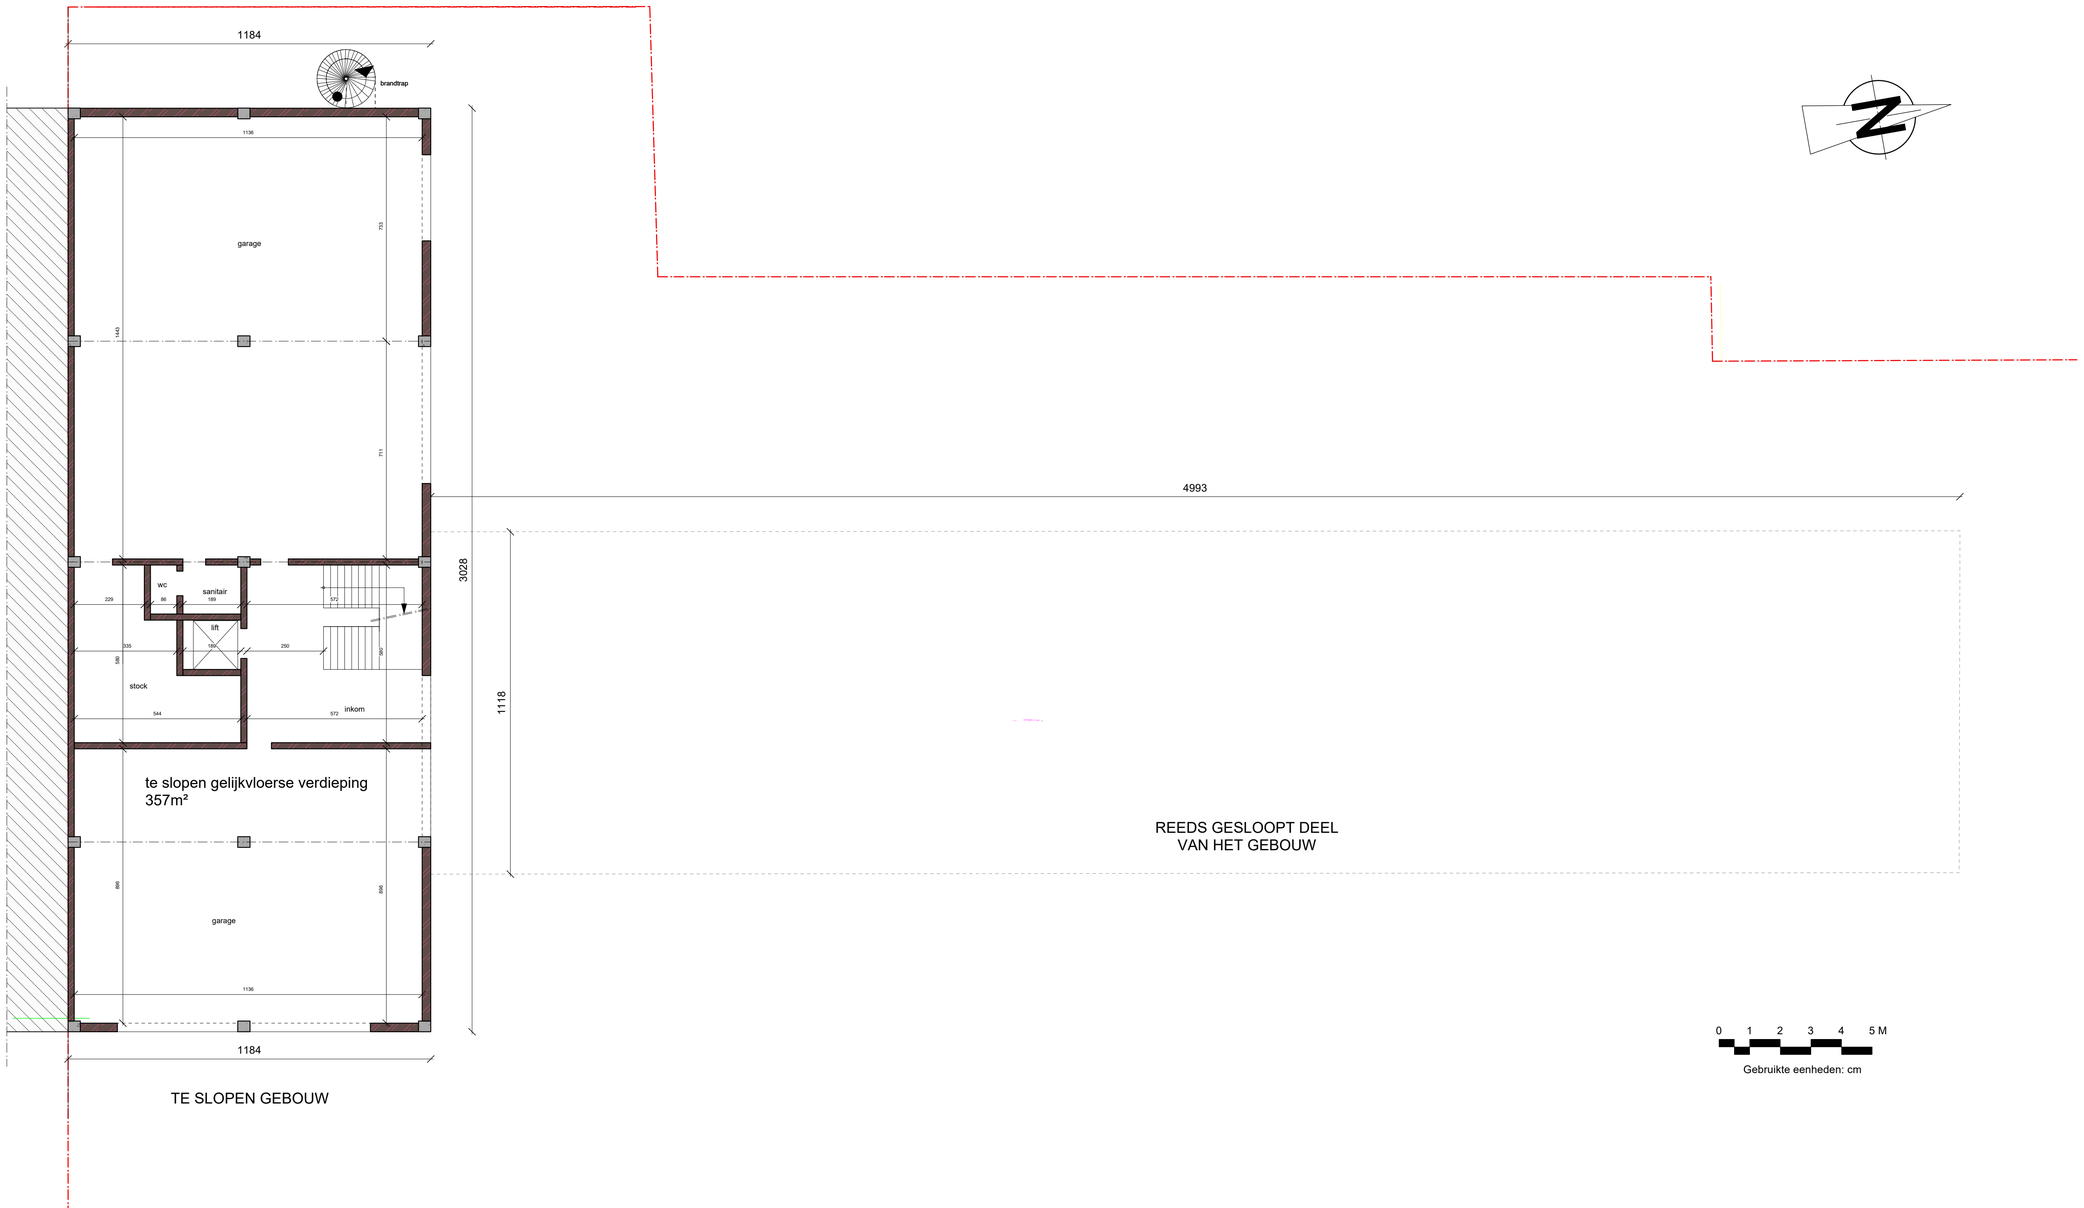



| | | | | |
|---|---|---|---|---|
| | - <br> Sterrestraat, 99 - 1180 Ukkel | | | Plan Gelijkvloers - BT <br> schaal: 1/100 <br> blad: 4/25 <br> datum: 20260520 |