


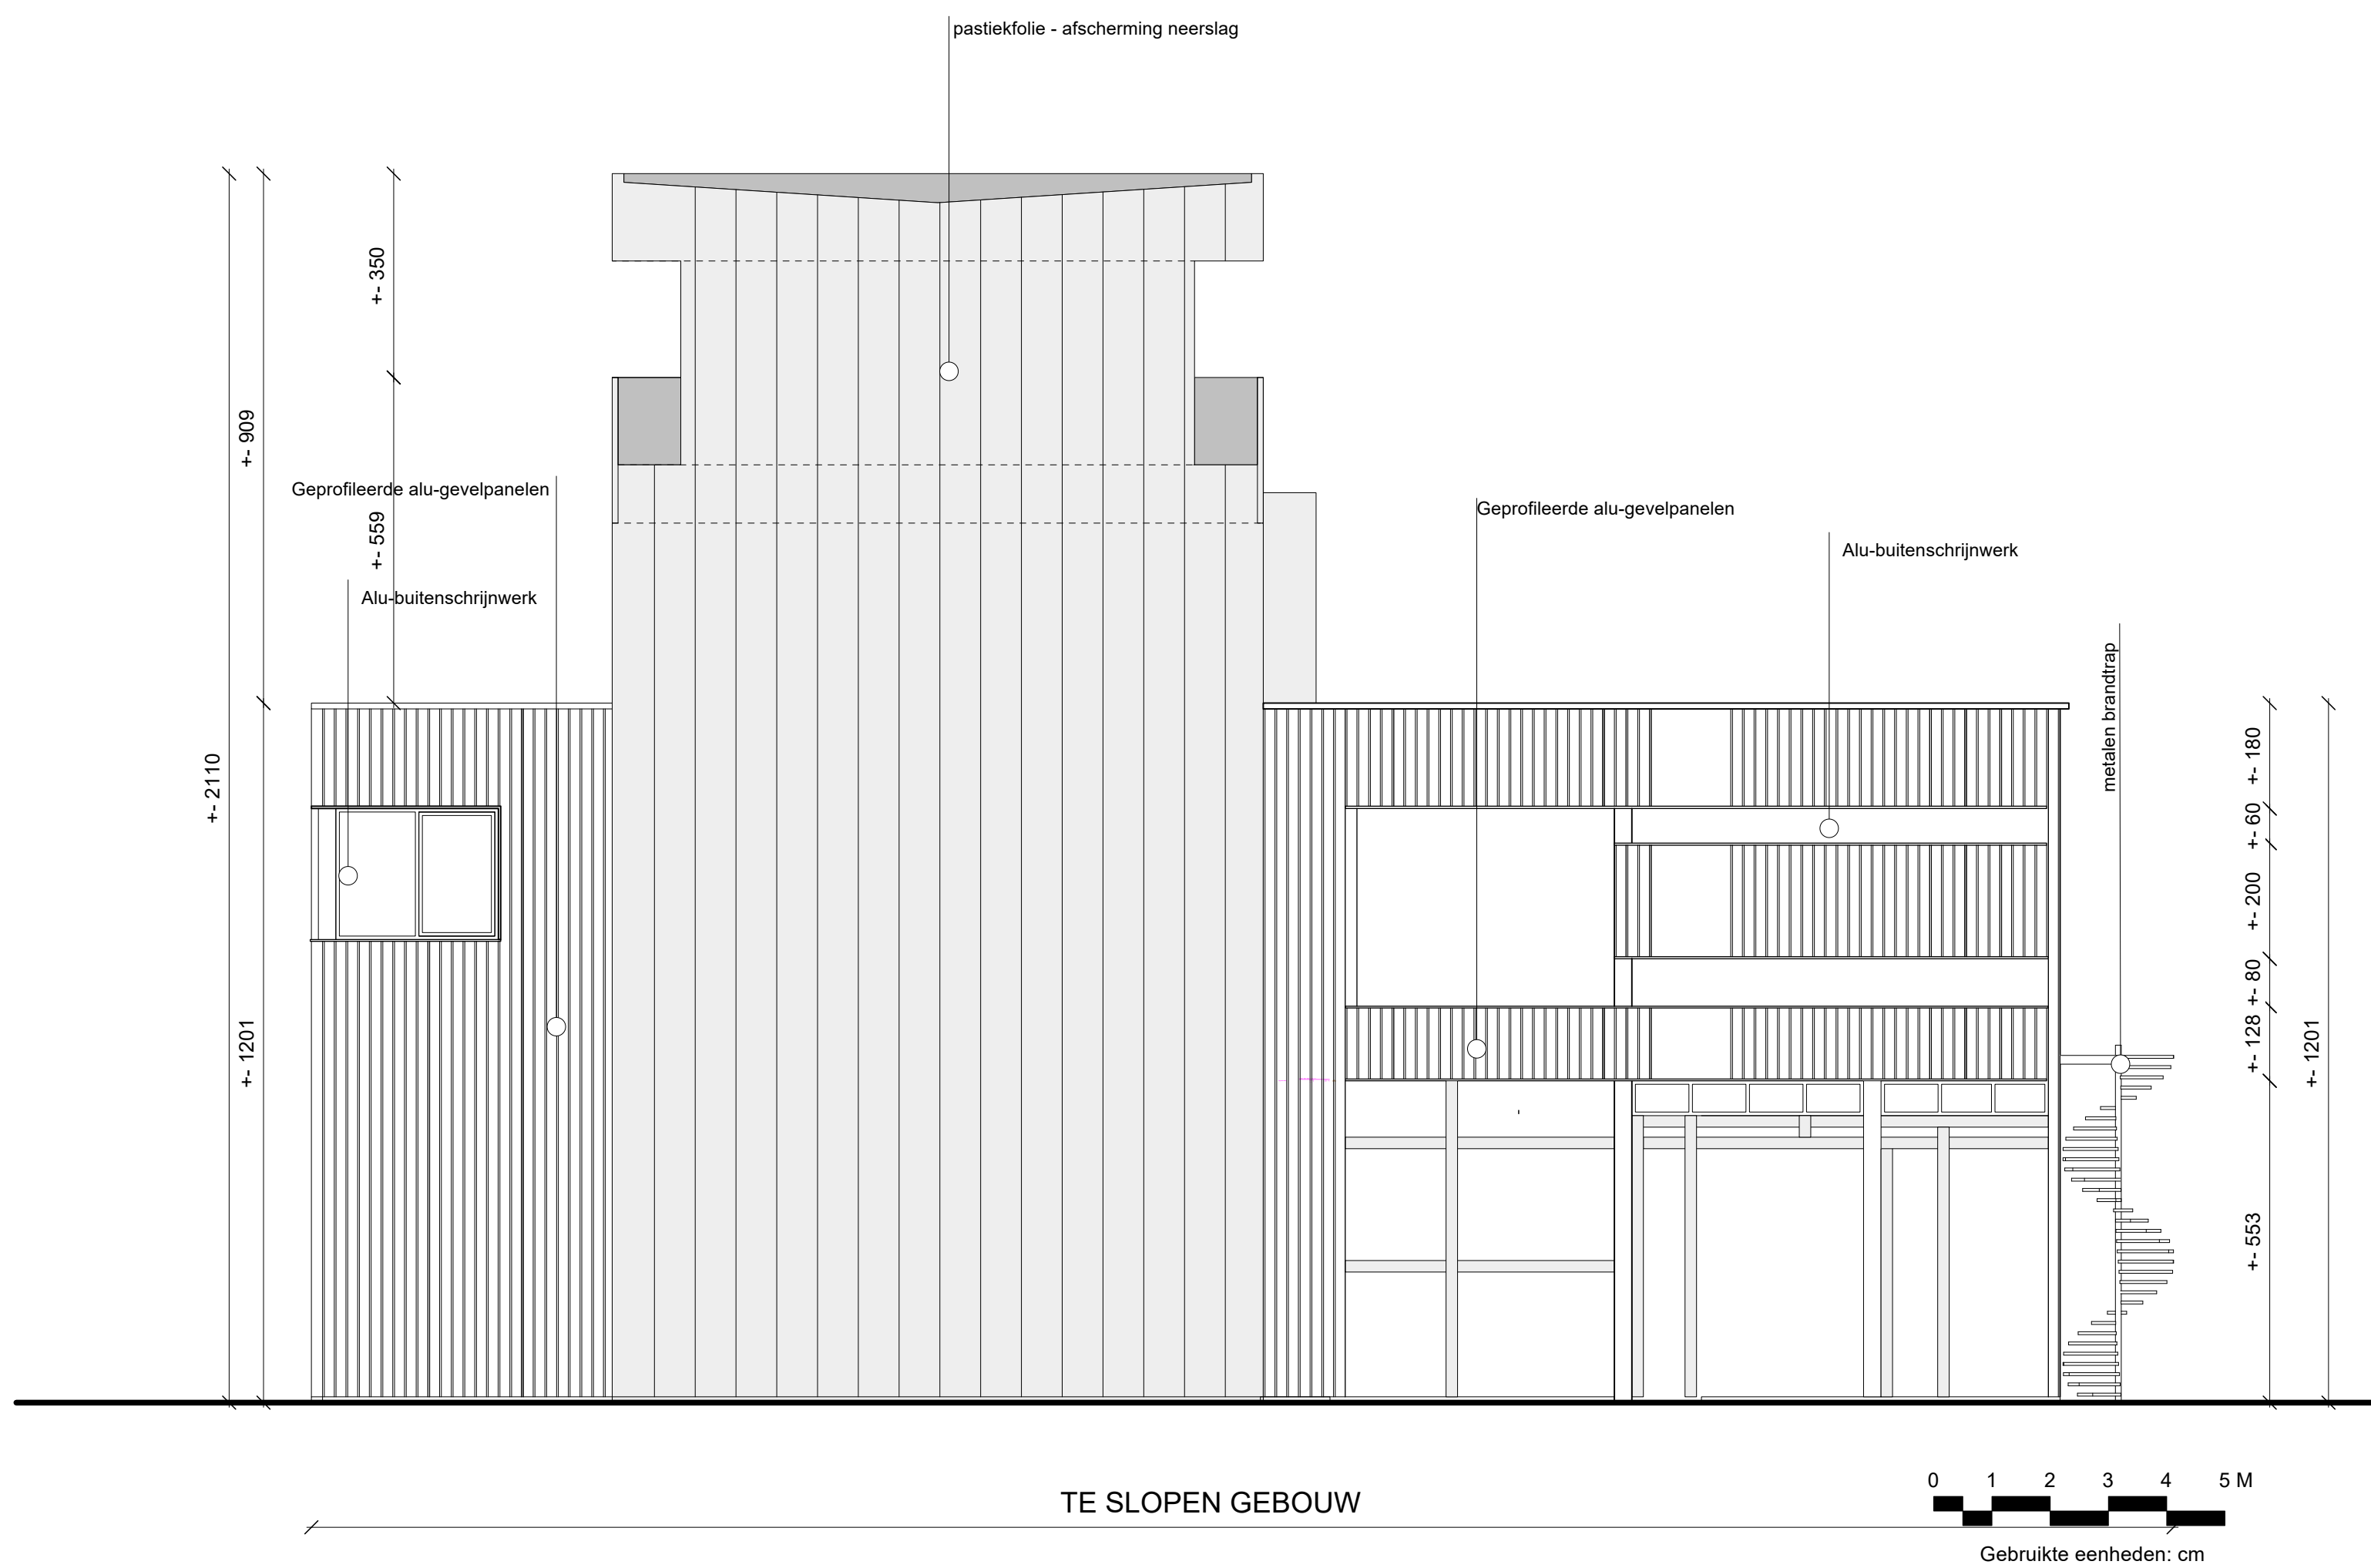

Sterrestraat, 99 - 1180 Ukkel

Zijgevel Rechts - BT

schaal: 1/100
blad: 10/25
datum: 20260520