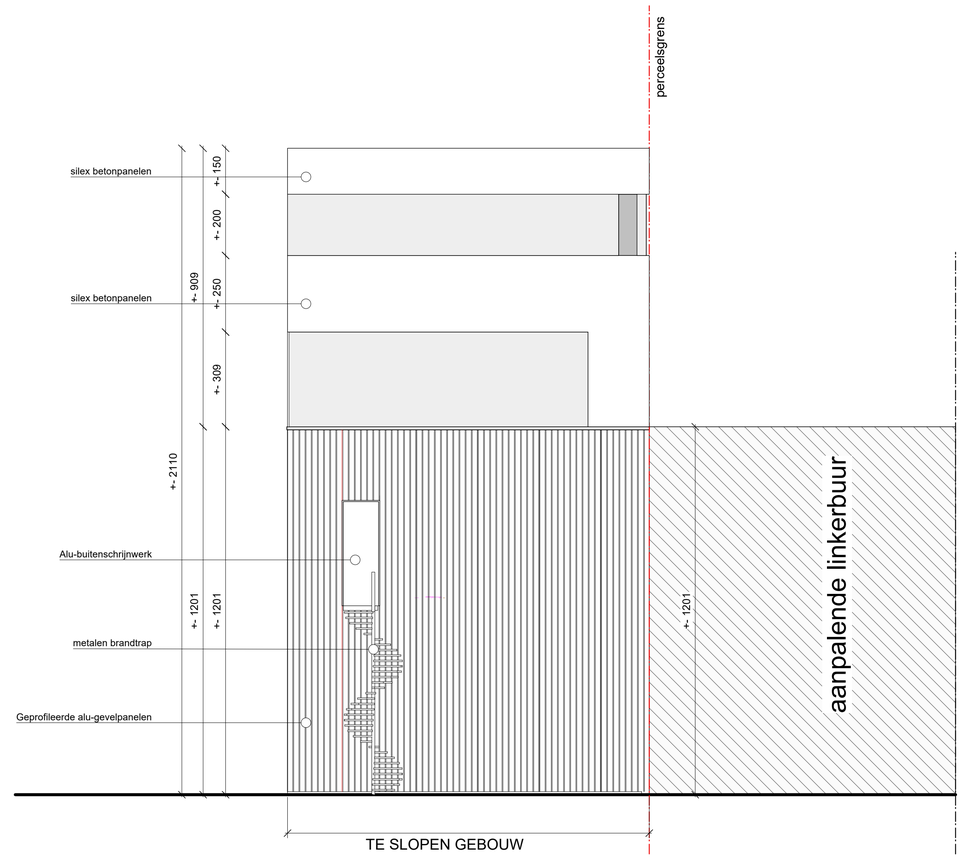

0 1 2 3 4 5 M

Gebruikte eenheden: cm

	- Sterrestraat, 99 - 1180 Ukkel			Achtergevel - BT schaal: 1/100 blad: 11/25 datum: 20260520