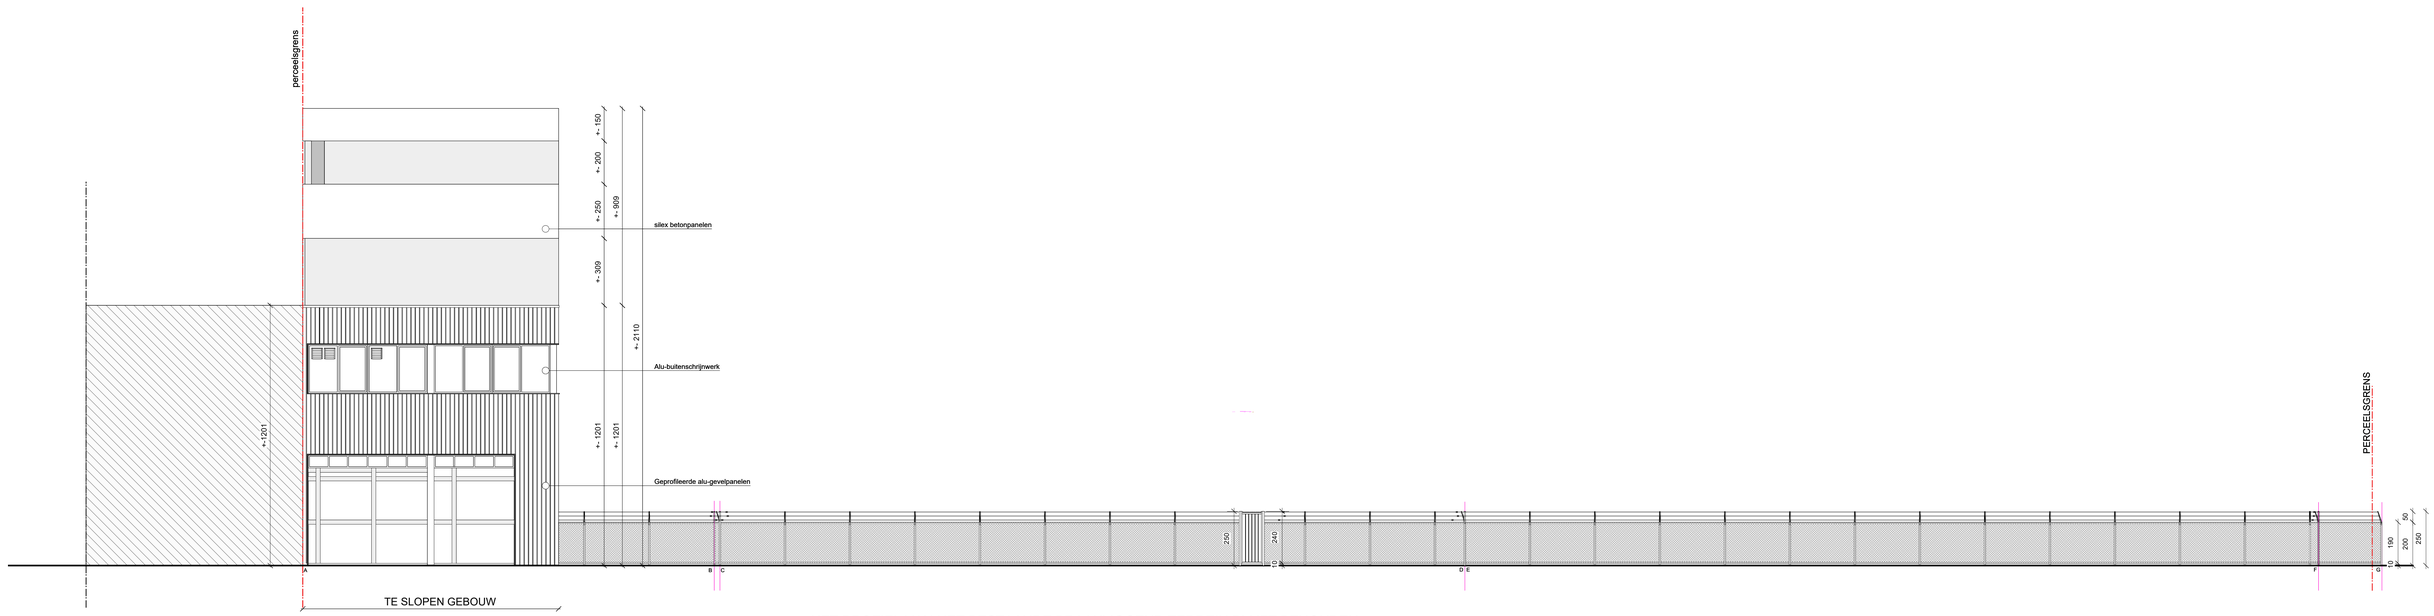


HET PROFIEL VAN HET BESTAANDE BRAAKLIGGEND TERREIN BLIJFT BEHOUDEN

0 1 2 3 4 5 m

| | | | | |
|---|---|---|---|---|
| | - <br> Sterrestraat, 99 - 1180 Ukkel | | | Aanzicht afsluiting 1 - BT <br> schaal: 1/100 <br> blad: 16/25 <br> datum: 20260901 |