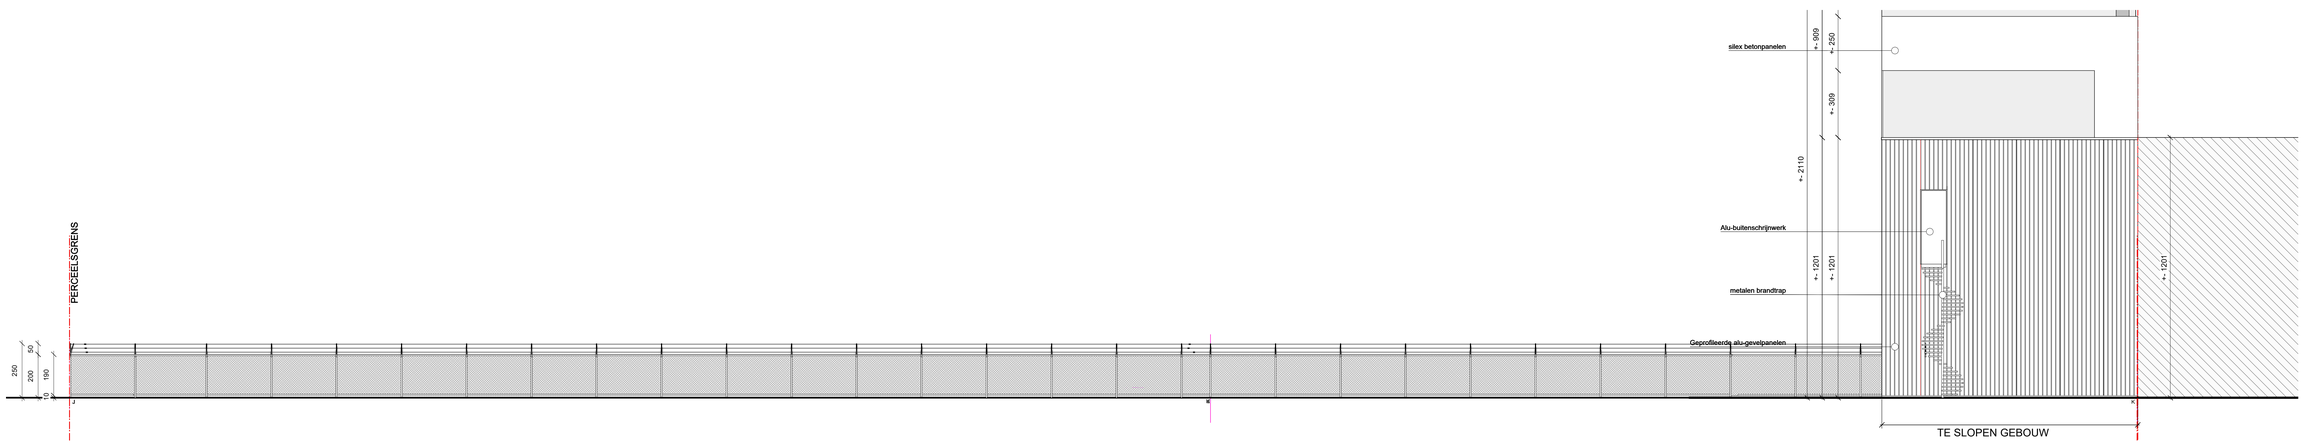

HET PROFIEL VAN HET BESTAANDE BRAAKLIGGEND TERREIN BLIJFT BEHOUDEN

0 1 2 3 4 5 m

	- Sterrestraat, 99 - 1180 Ukkel			Aanzicht afsluiting 3 - BT schaal: 1/100 blad: 18/25 datum: 20260901