
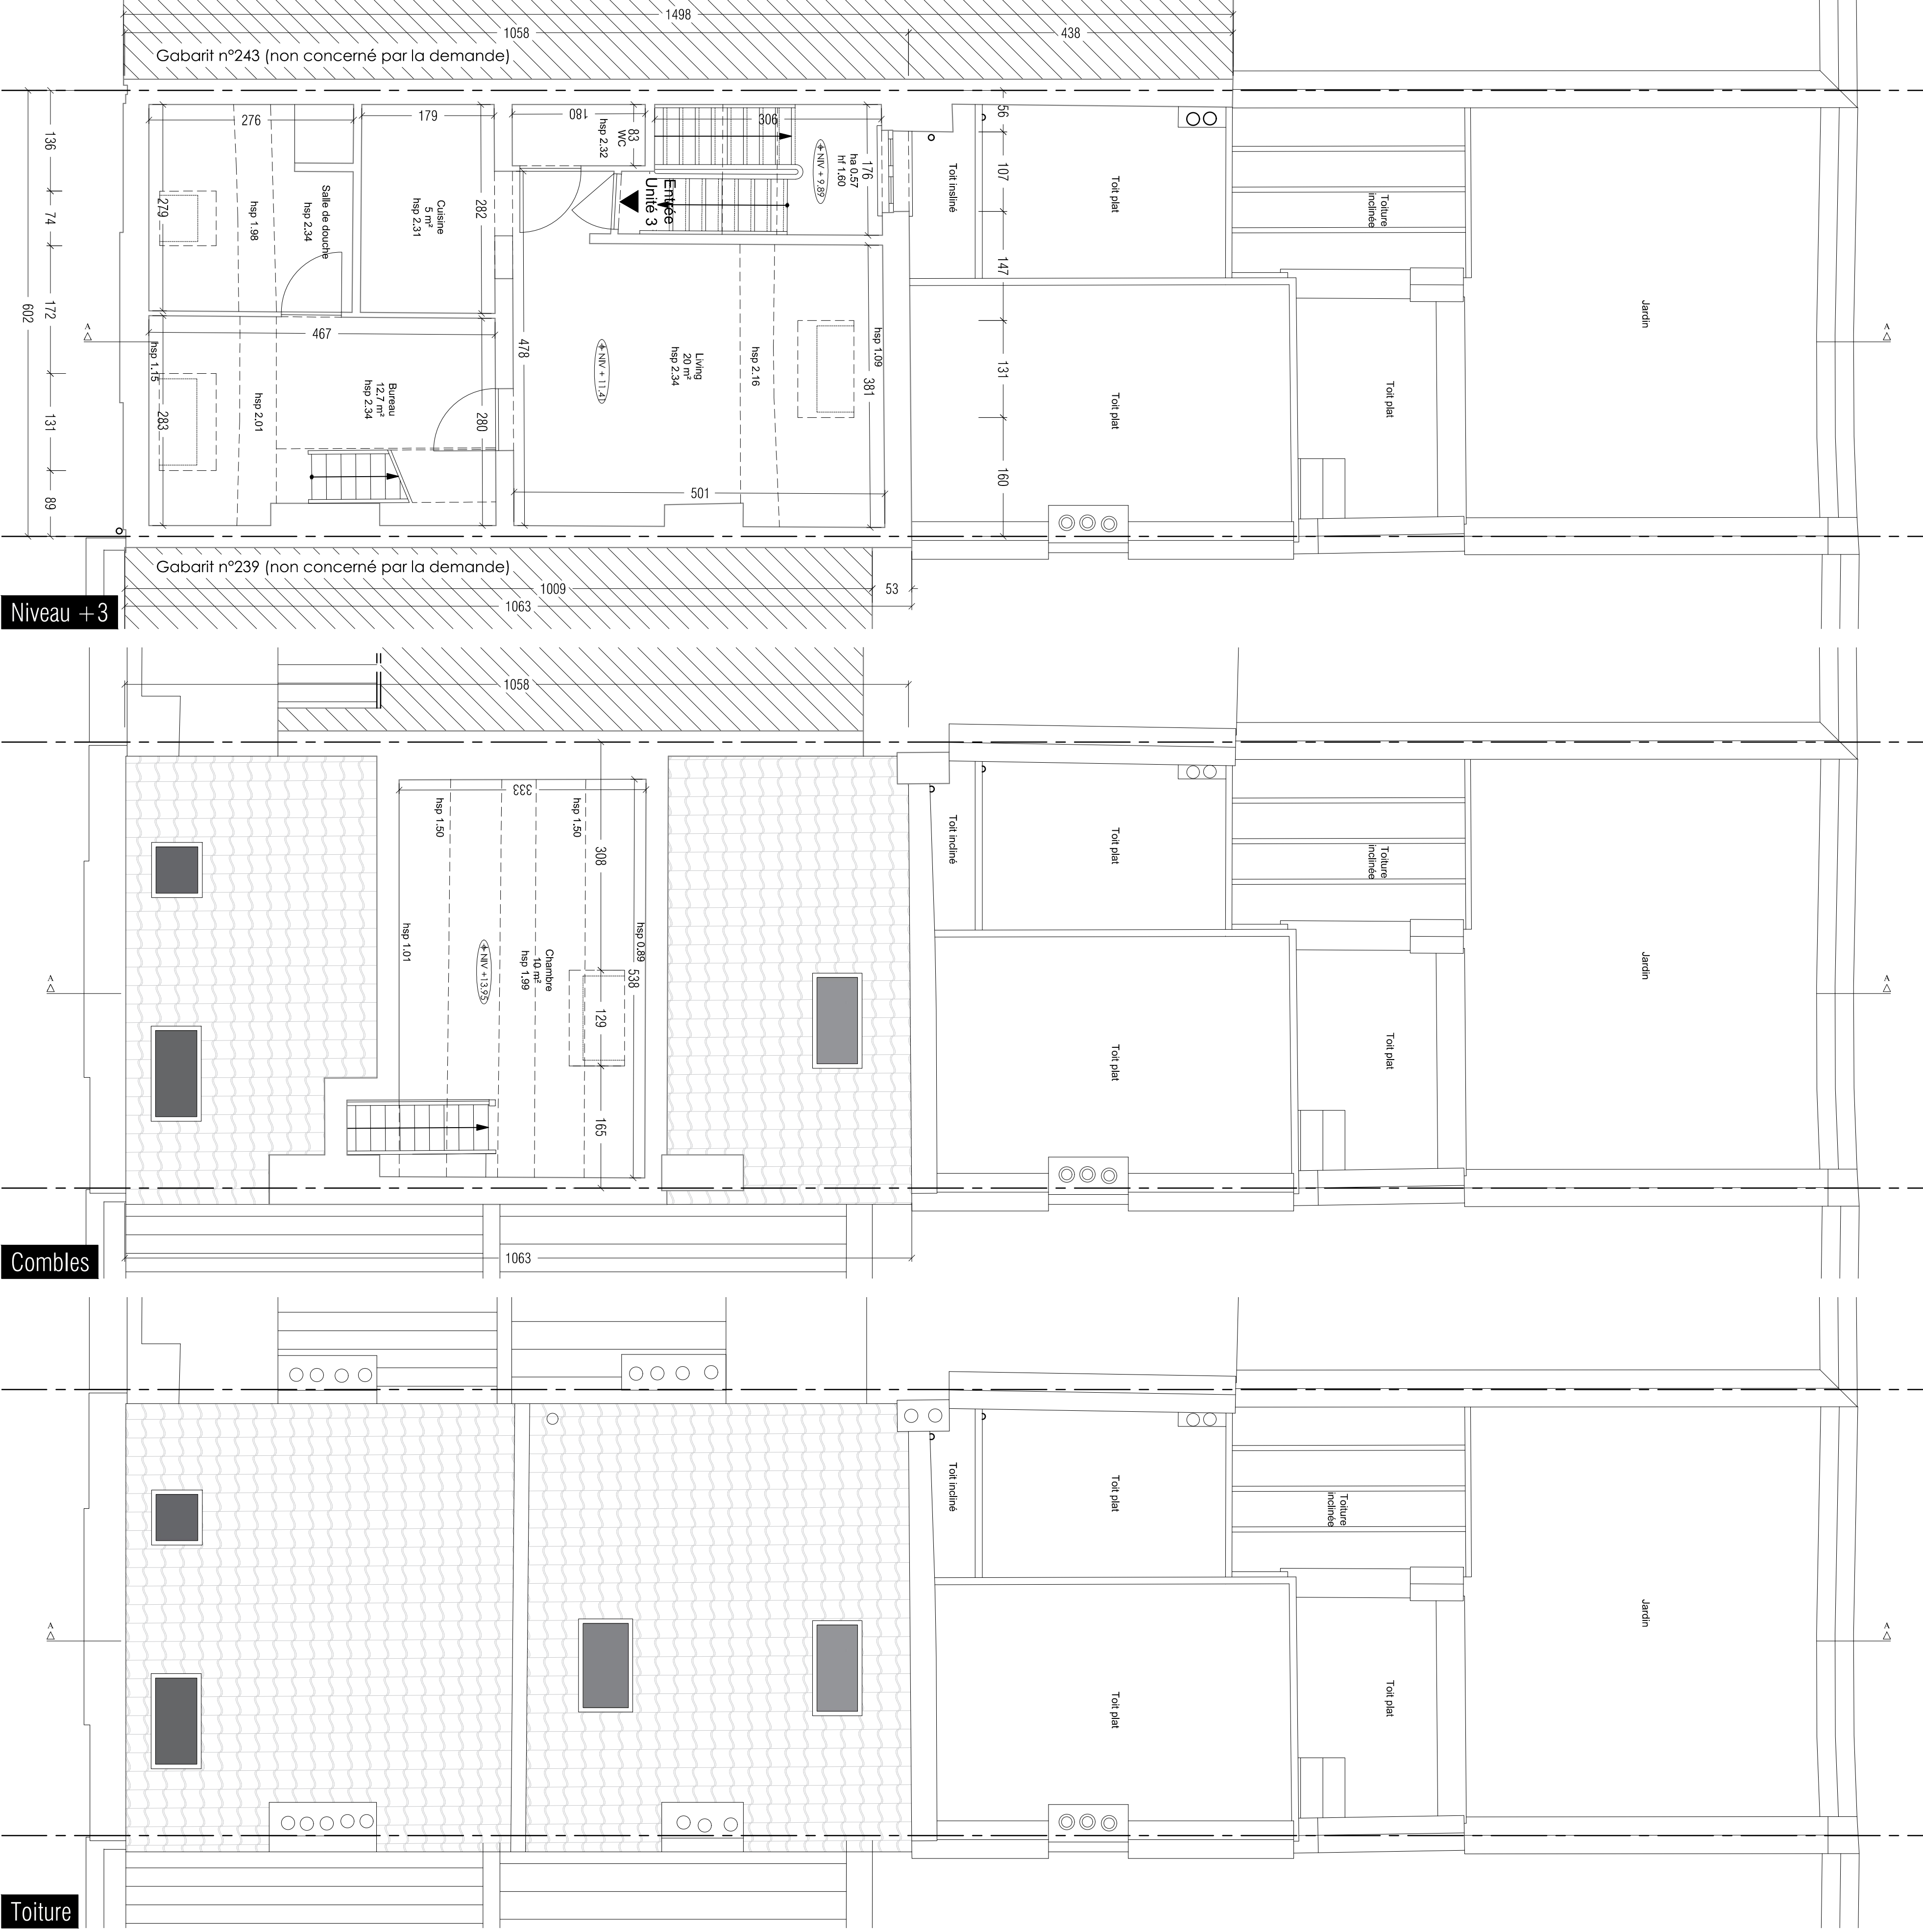


2. Situation de fait

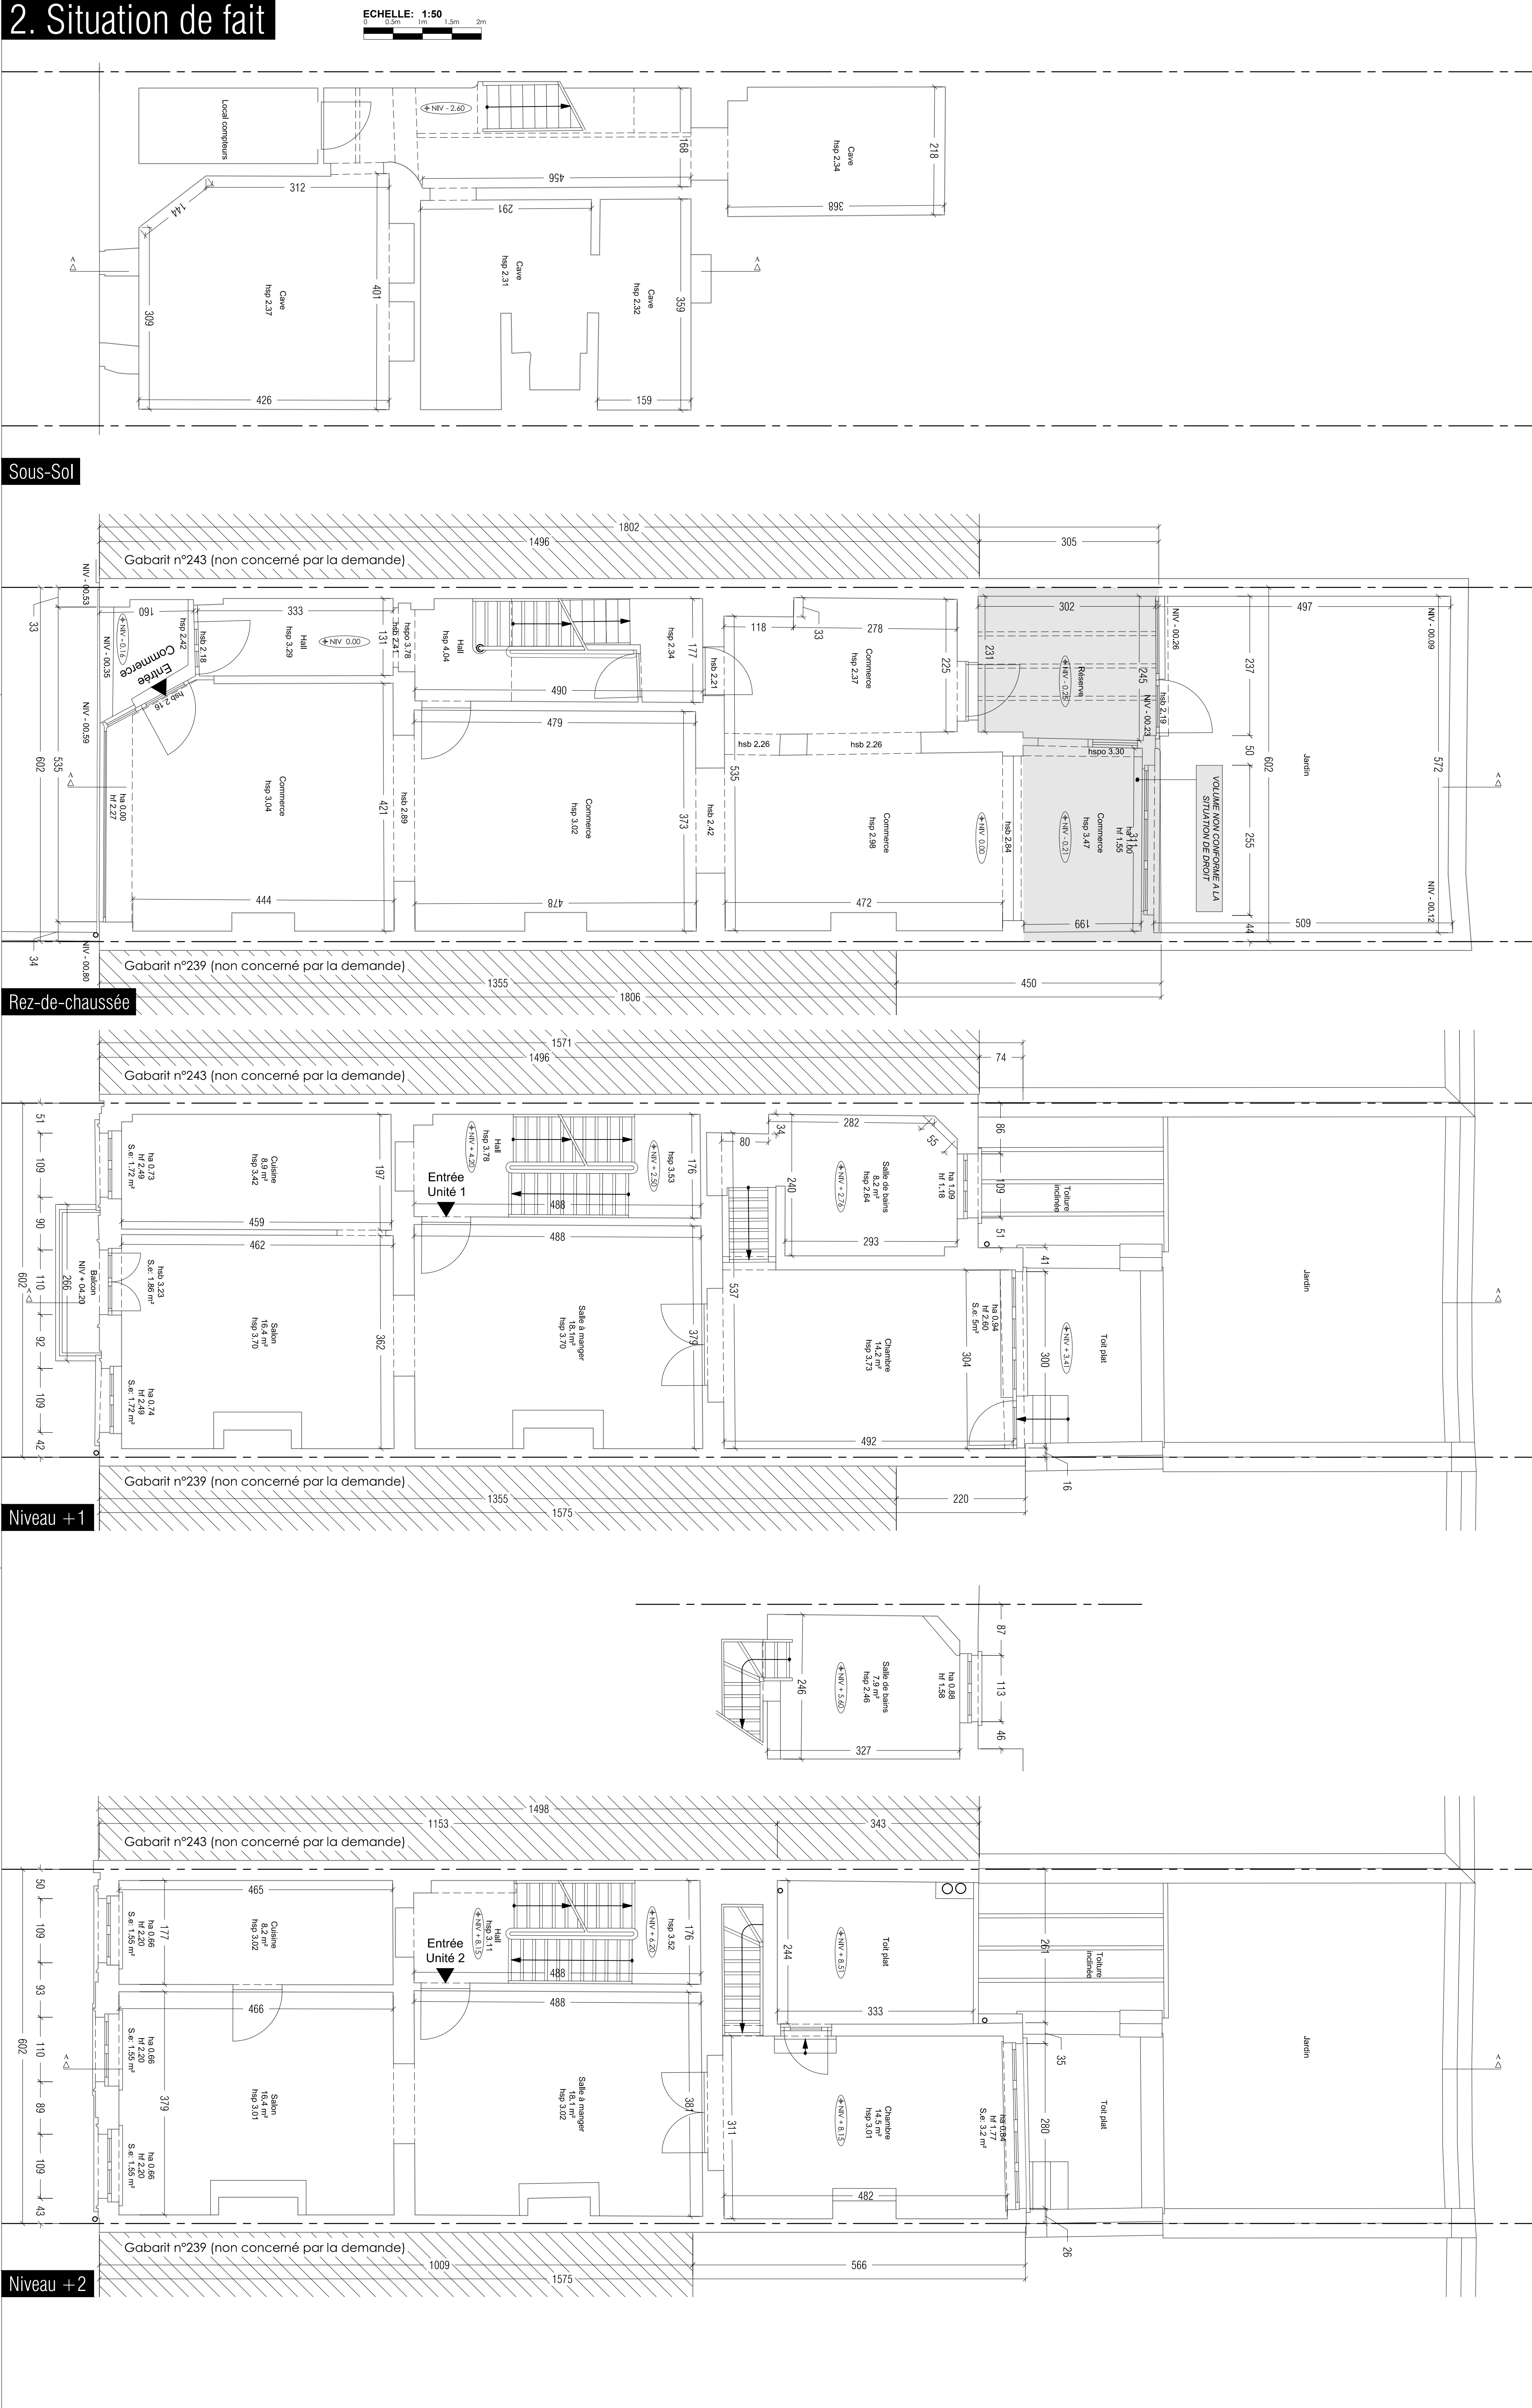

LEGENDE DES PLANS

1. CONSTRUCTION

- MASONNERIE EXISTANTE

- MASONNERIE A DEMOUR

- MASONNERIE 1/41/19 cm

- BLOCS BETON LIGOND

- MOULURES DE PARABENT

- CLÔTURES LIGERES

- BETON ARME

BETON CELLULAIRE

- GÂNE VERTICALE

- ISOLATION POLYSTYRENE

- ISOLATION THERMIQUE

- FORTIFIEE AEROTHERMIQUE

- BOSSERES

- NIVEAU SOL FIN

2. VENTILATIONS - SANITAIRE

- SYSTEME D'EXTRACTION

- AVALOIR TORRELLA

- ACCORDION

- CLAPET AMBROUR

- STERPIP AVEC CABLE 2000

- CHAMBRE DE VISE

CHAMBRE DE VISE (DE CONSTRUCTION)

- EAUX USEES

- CROCIER EAUX USEES (Echelle)

- CROCIER EAUX USEES (Superieur)

- CROCIER EAUX RECALCS

- CROCIER EAUX RECALCS (Chape)

- CROCIER EAUX RECALCS (Superieur)

- CROCIER EAUX RECALCS (Chape)

- CROCIER EAUX RECALCS (Superieur)

- CROCIER

3. MATERIAUX DE FACADE

1. COULEUR: Couverture en pierre caliche

2. SEBIL: Pierre bleue

3. FACADE: Lameilles

4. COULEUR: Couverture en blanc

5. COULEUR: Couverture en blanc

4. ISOLATION THERMIQUE

FABRI

TYPE D'ISOLANT

PROCEDE

MAISON

FIN

5. SECURITE INCENDIE

1. DETECTEUR A ALIMENTATION ALAIE

2. HYDRANT

6. COTATIONS

1. DETECTEUR A ALIMENTATION ALAIE

2. HYDRANT

REGION: BRUXELLES-CAPITALE

COMMUNE: SAINT-GILLES

PROJET: Mise en conformité et transformation d'une maison unifamiliale avec commerce en un immeuble de rapport avec commerce

Chaussée de Waterloo, 241 - 1060 Bruxelles

DEMANDEUR(S):

Signature(s):

BARZ Invest S.R.L.

Rue de la Grosse Tour, 7 - 1000 Bruxelles

Tel: 0475/63.39.93

E-mail: antoine@biot.be

ARCHITECTE:

Signature:

Sterckx & Partners | Architects

Projet suivi par Cécile STERCKX

Avenue de Villegas, 33 - 1063 Bruxelles

Tel: 02/420.50.25

info@sterckx-partners.com | www.sterckx-partners.com

ADMINISTRATION COMMUNALE:

STABILITE:

COORDINATEUR SECURITE & SANTE:

TECHNIQUES SPECIALES:

CONSEILLER PEB:

NEK Consulting

Rue des Quatre-Vents, 01

1080 Woluwe-Saint-Jean

Tel: 0475/04.77.74

e-mail: nourdine62@hotmail.com

PLAN:

Série: Permis d'urbanisme

SITUATION DE FAIT:

Plans

DATE PREMIERE SORTIE:

10.03.26

Dessiné par:

Diego Pepin - Architecte

INDICE

DOSSIER

PLAN

PU-02