



Bâtiment arrière concerné par la présente demande de PU

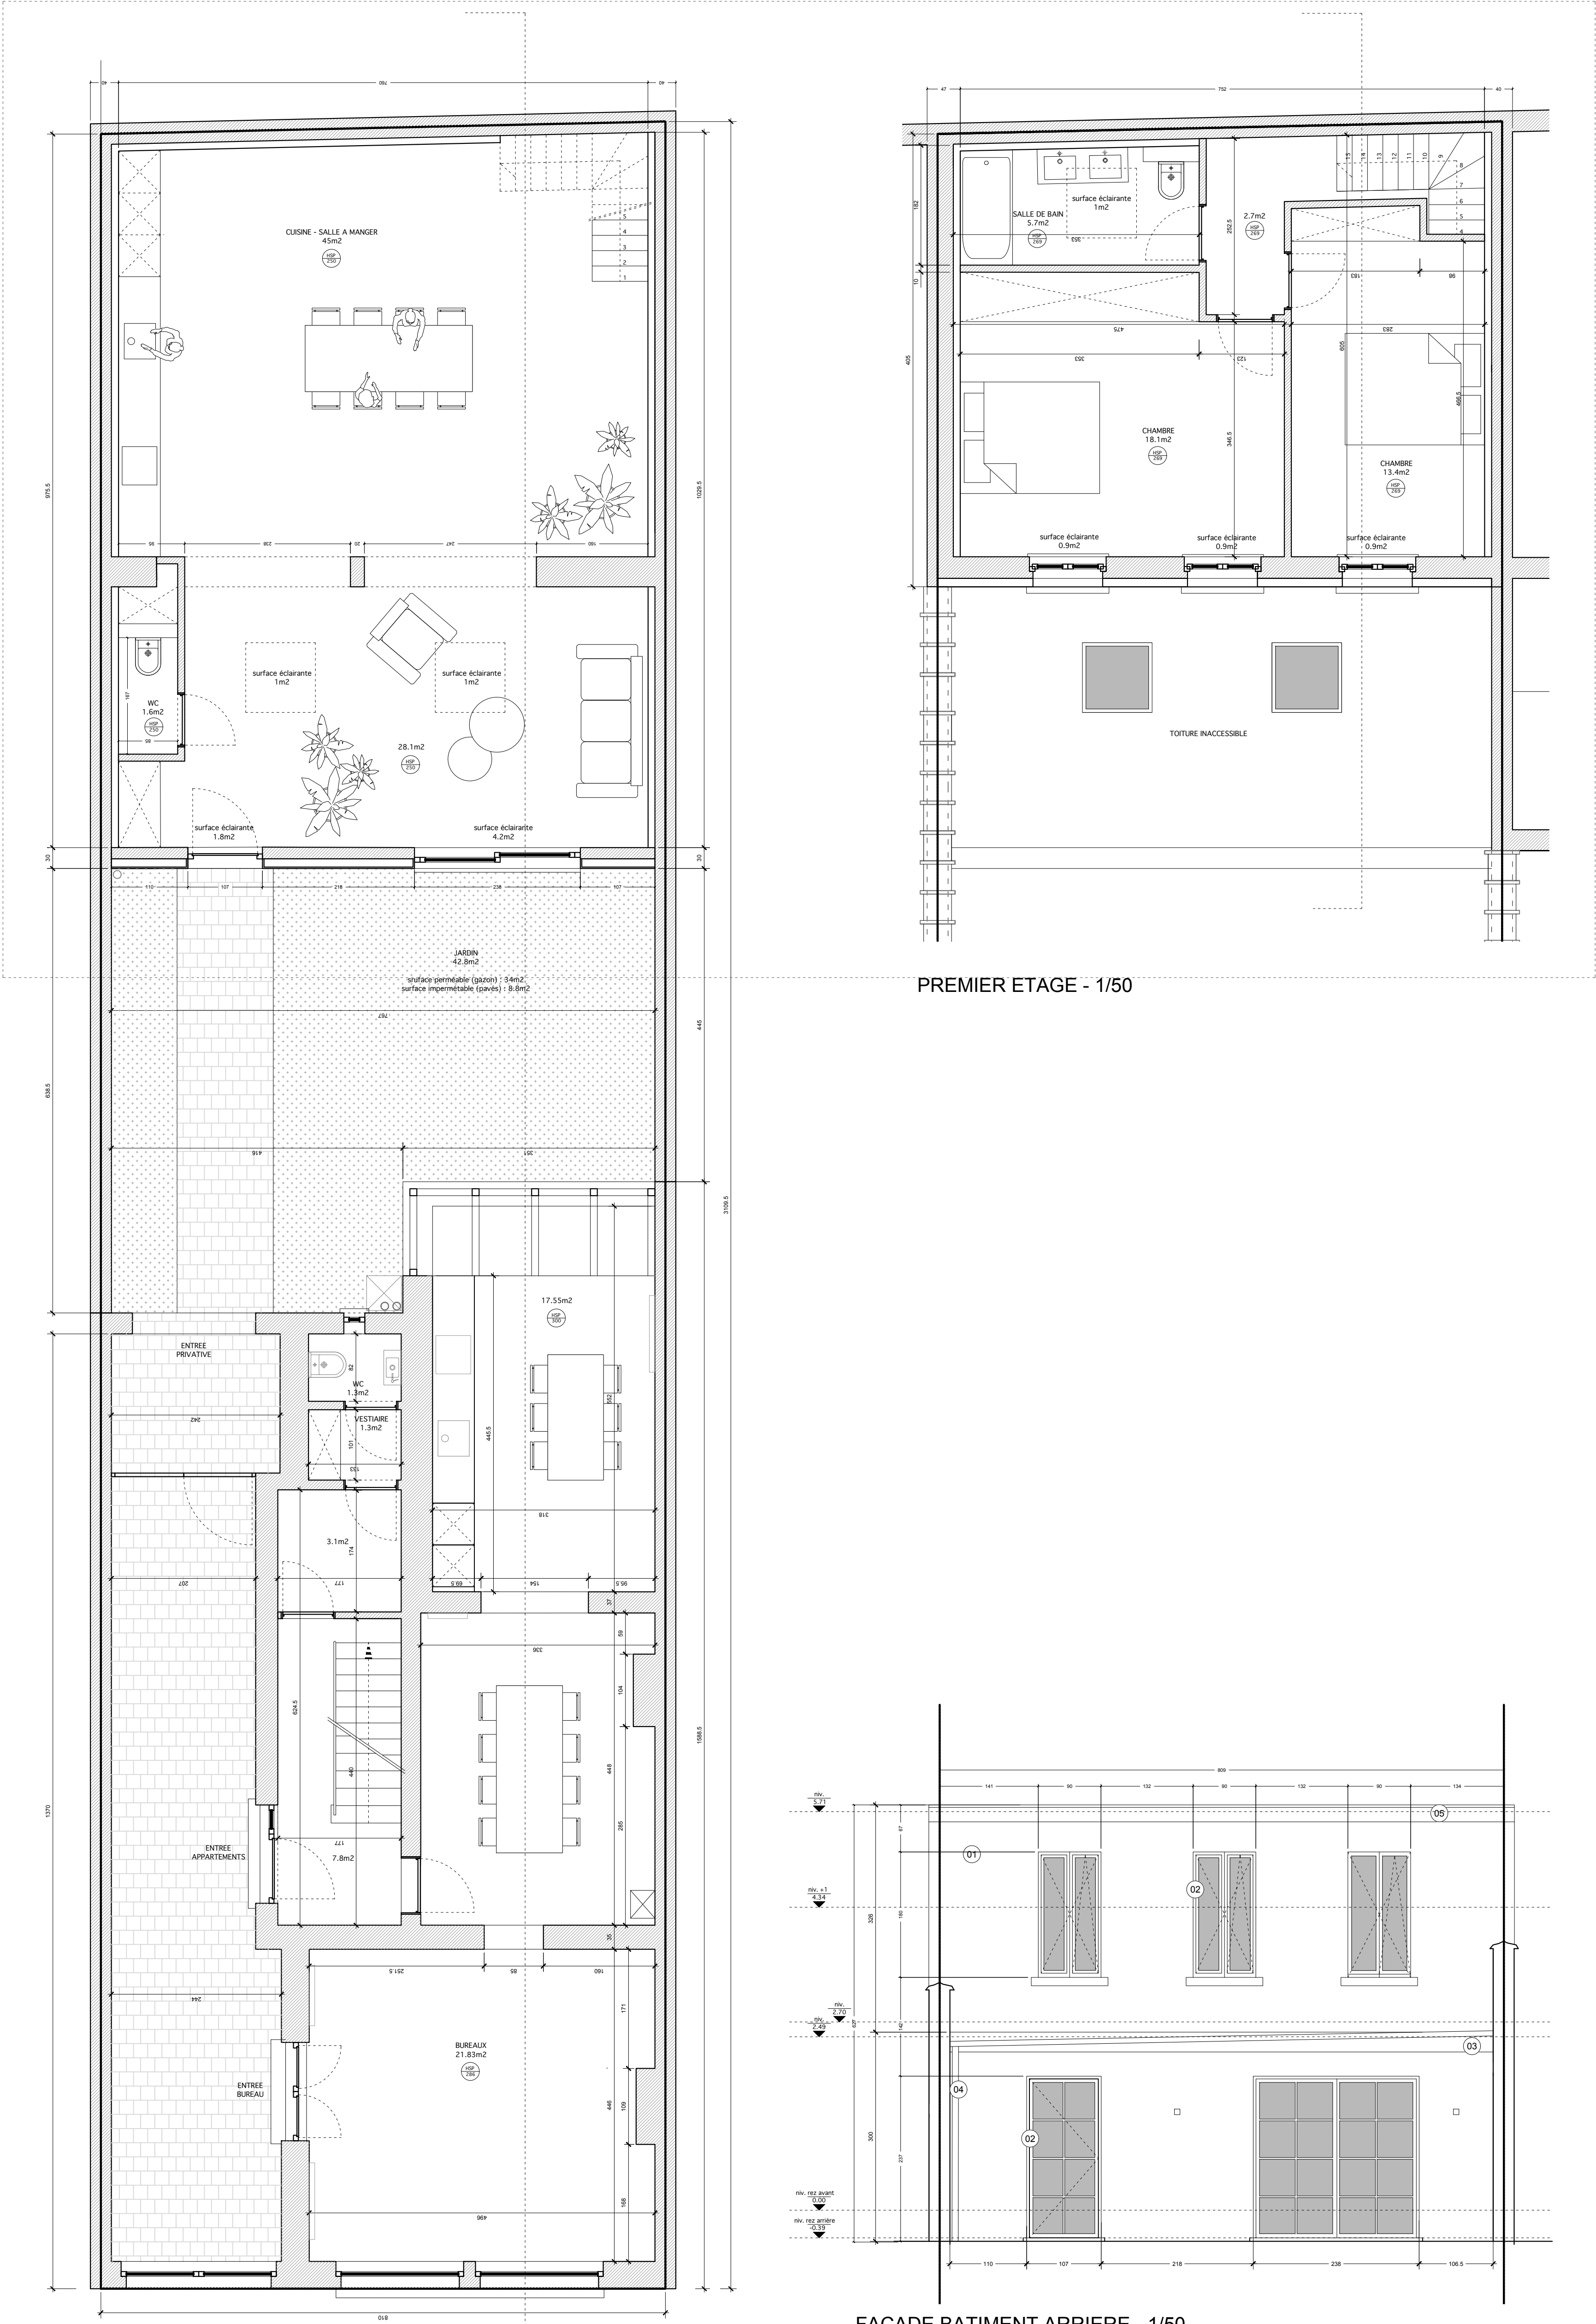

REZ DE CHAUSSEE - 1/50

FACADE BATIMENT ARRIERE - 1/50

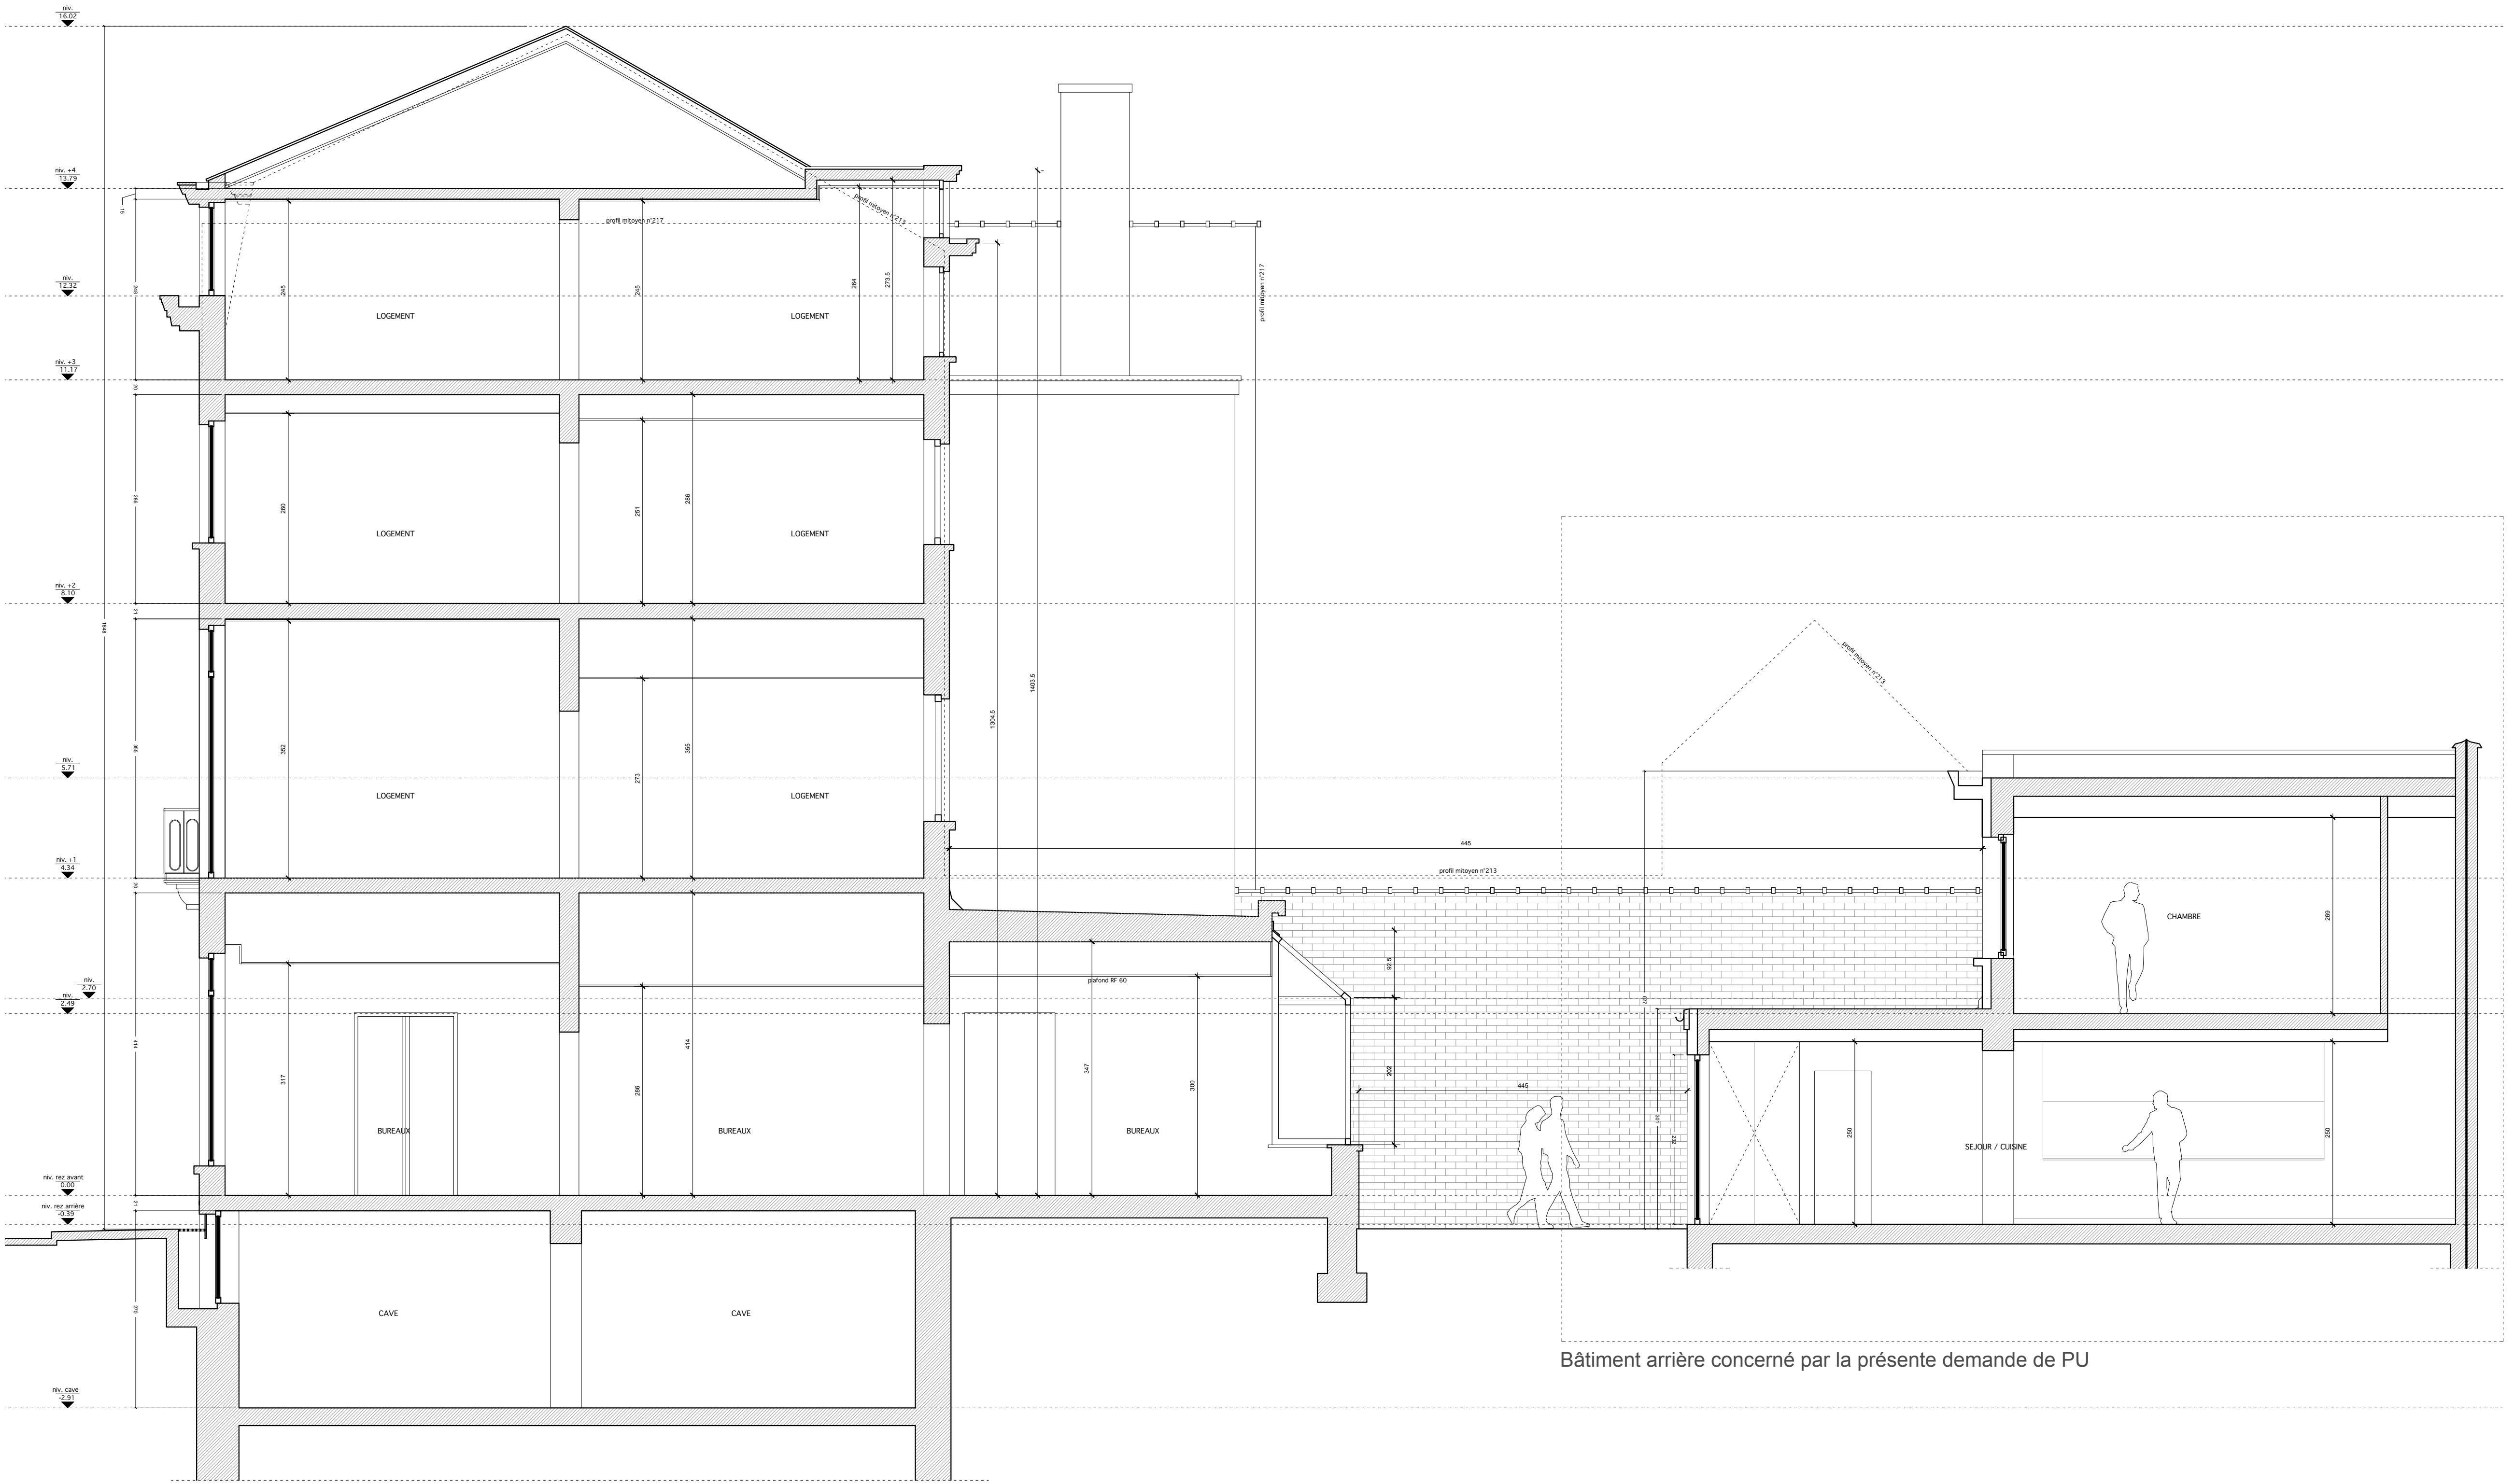

COUPE AA - 1/50

