

9434.

Un pour être annexé à notre autorisation  
en date de ce jour

Forest, le

12 mai 1916

Le Secrétaire


Le Conseiller

... Commune de Forest...

Propriété de Monsieur J. Fander Fander

n° 19 Avenue Saint-Augustin.

Transformation.  
Aggrandissement de l'annexe.


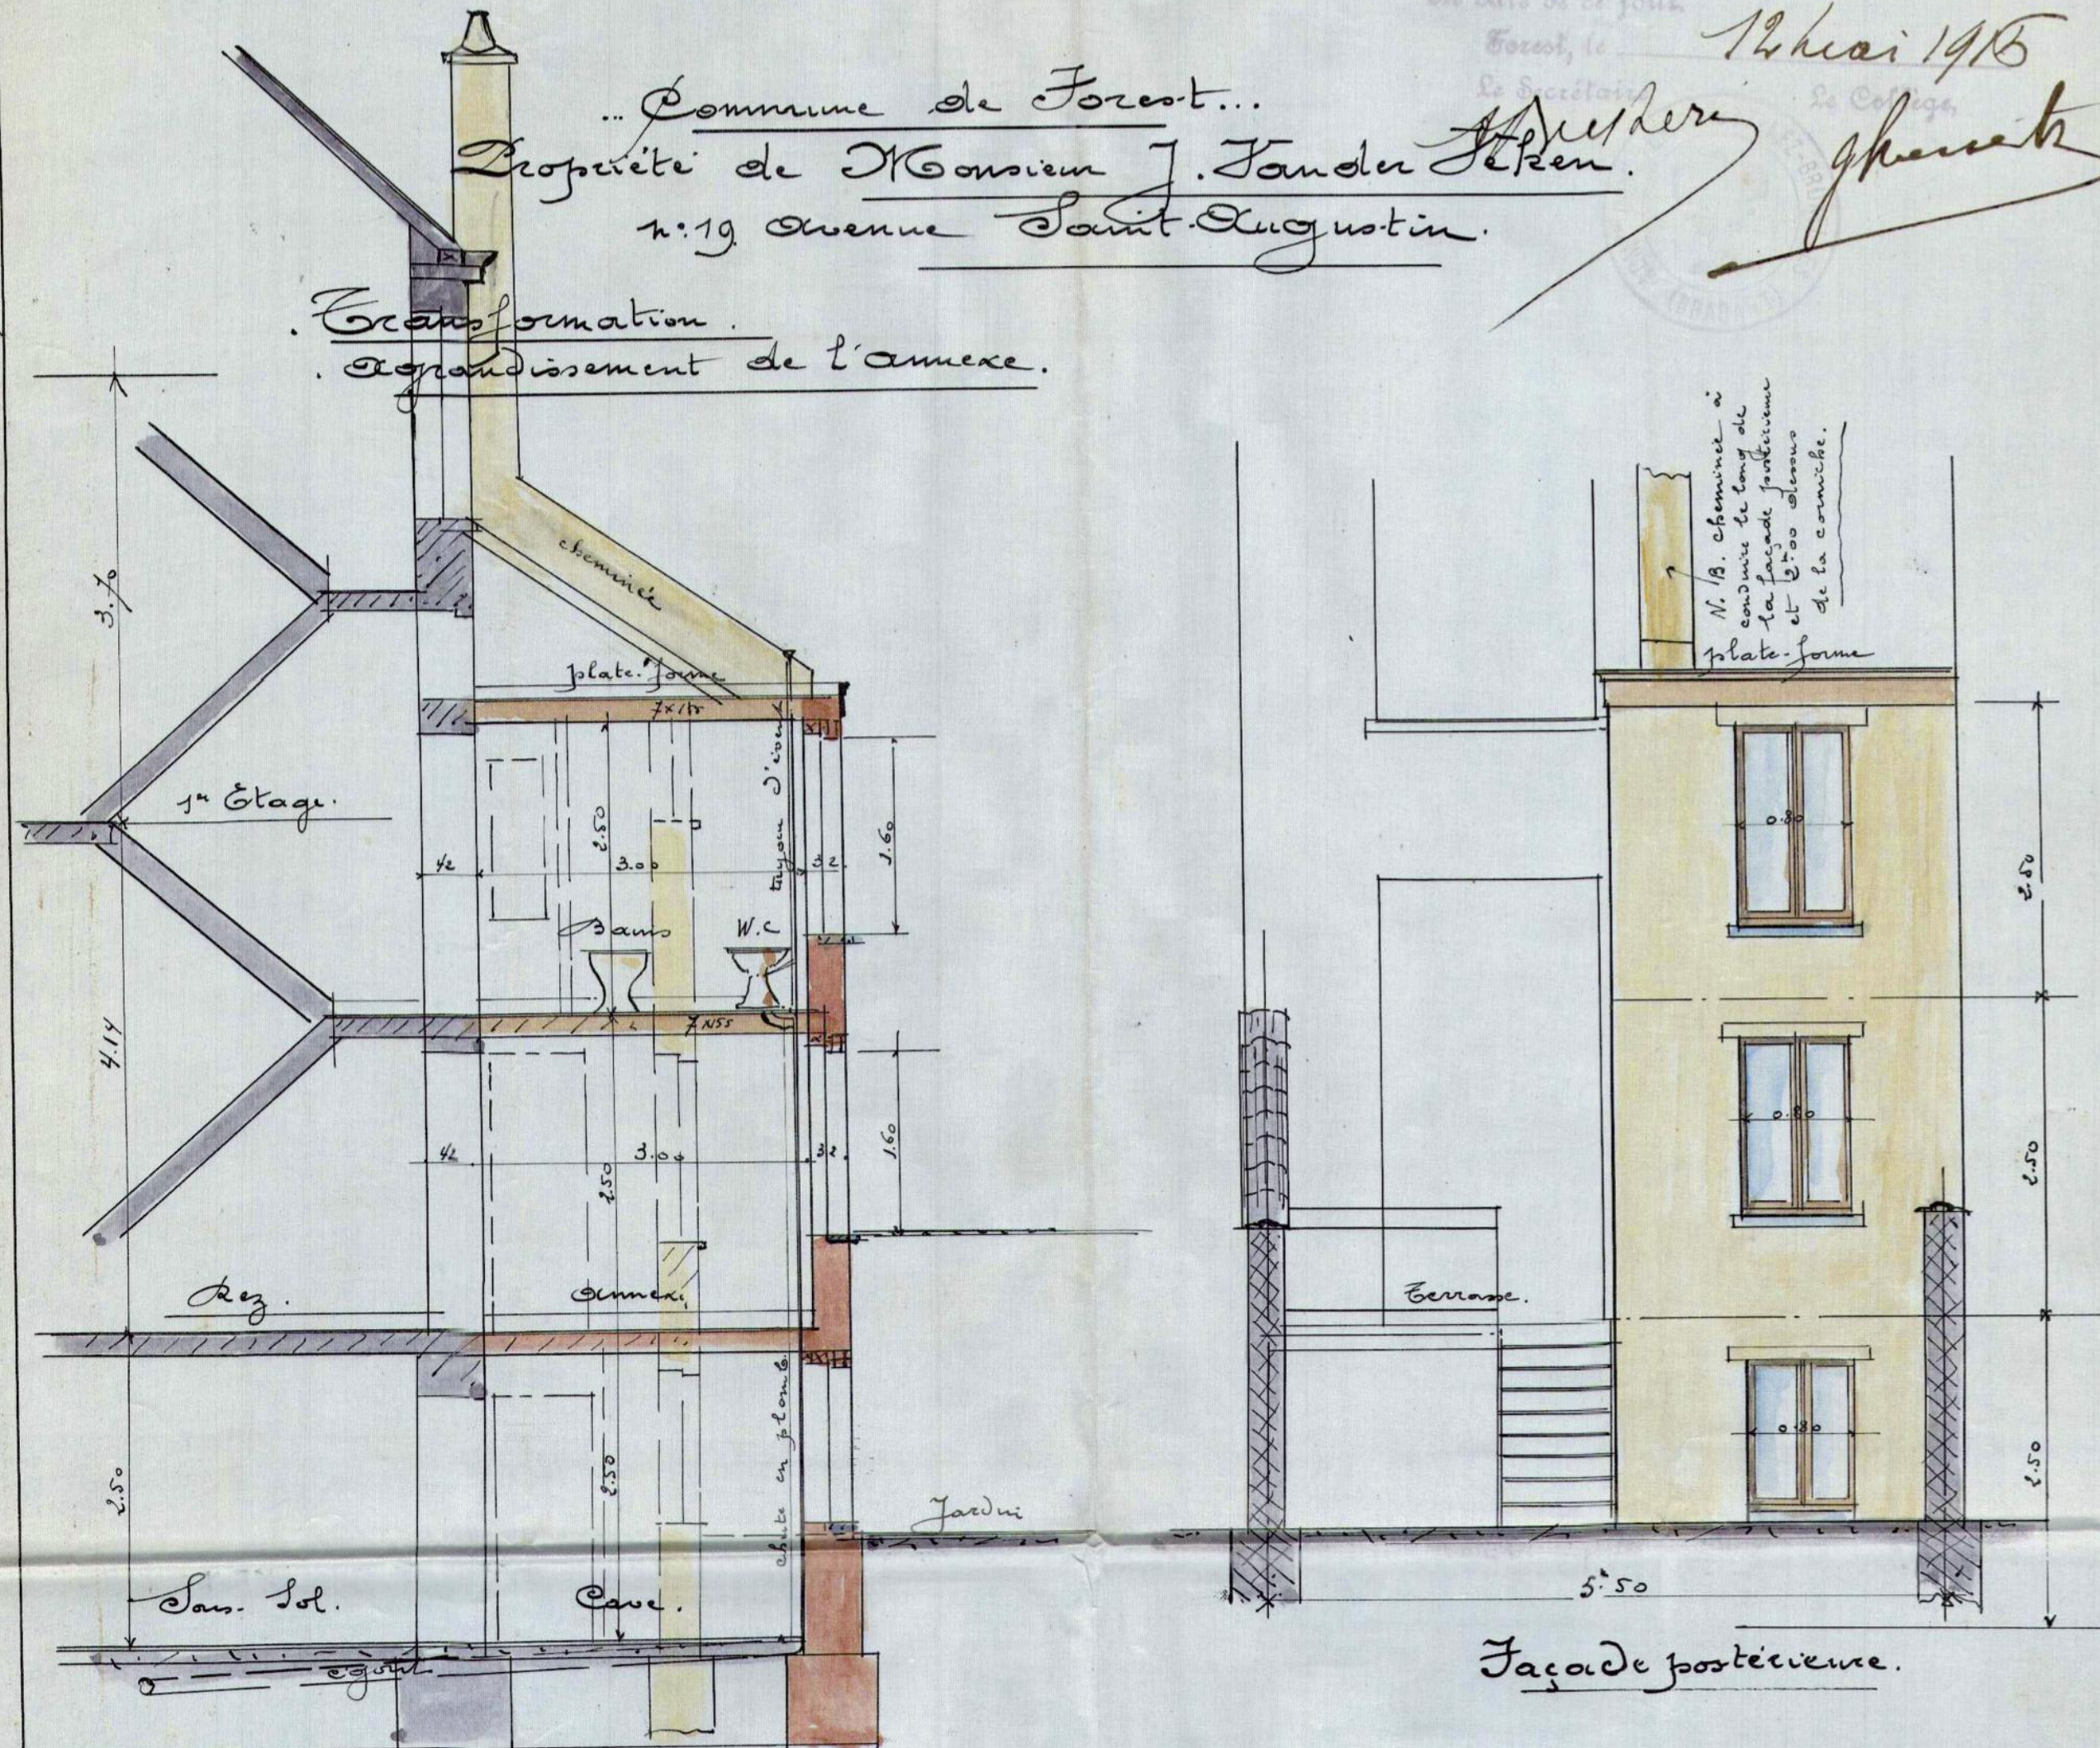


Coupe Longitudinale.

Facade postérieure.

plan en double joint à ma demande  
d'autorisation de bâtir  
St. Gilles, le 8 Mars 1916.

*J. Fander Fander*

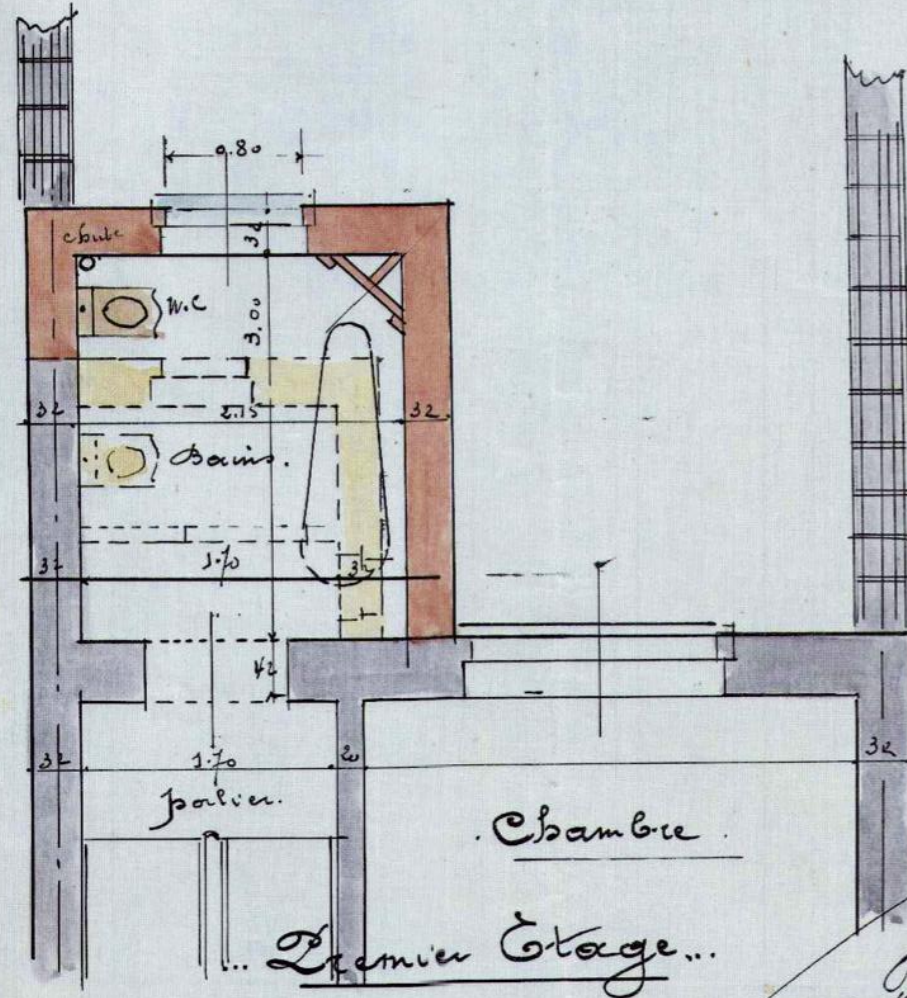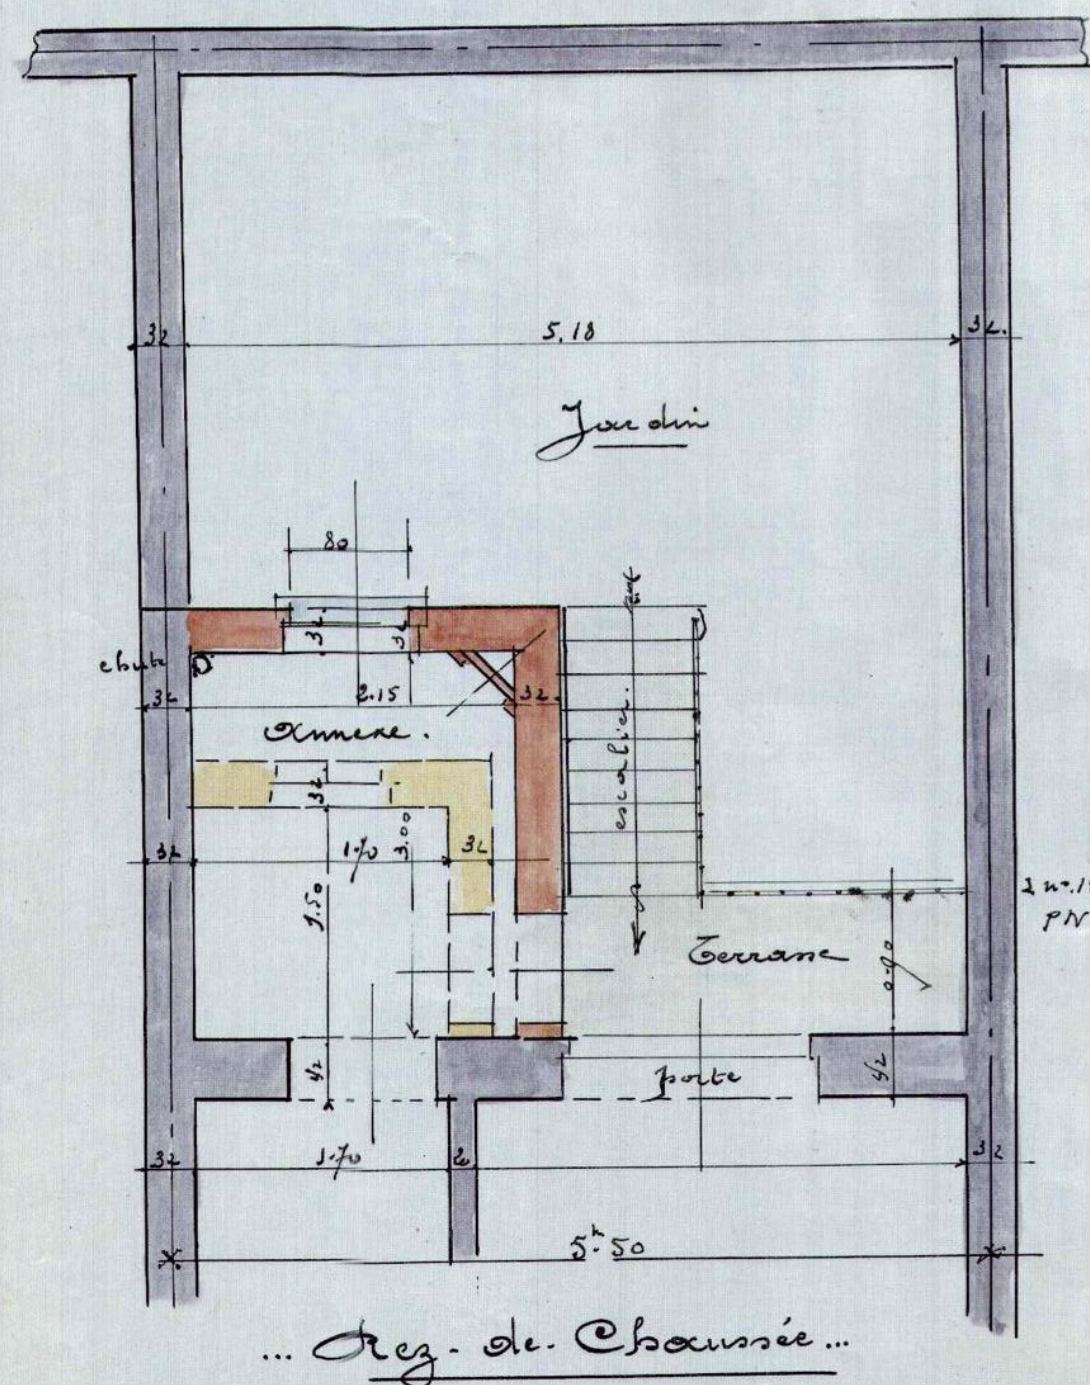

... Rez. de Chaussée ...

Premier Etage...

*Pierre de Gues...*  
*archt*  
n° 321 St. de Waterloo.

Demandeur/Propriétaire : [REDACTED]		Architecte : Peyrebrune Julien rue Berckmans, 32 1060 ST-GILLES julien.peyrebrune@gmail.com	
SIGNATURES : Demandeur : _____ Architecte : _____			
Bruxelles, le 10/10/2024			
<b>PERMIS D'URBANISME</b>			
<b>SITUATION EXISTANTE DE DROIT</b>			
<b>PERMIS D'URBANISME 1916</b>			
OBJET DE LA DEMANDE : Avenue Saint-Augustin, 19 - 1190 FOREST Parcelle cadastrale : Div.3 Sect.B N°38m4 Maison unifamiliale			
DATE : 10.10.2024	ECHELLE : 1 cm = 50 cm	PAGE : 2 / 4	
VERSION	A		
REMARQUES :			