



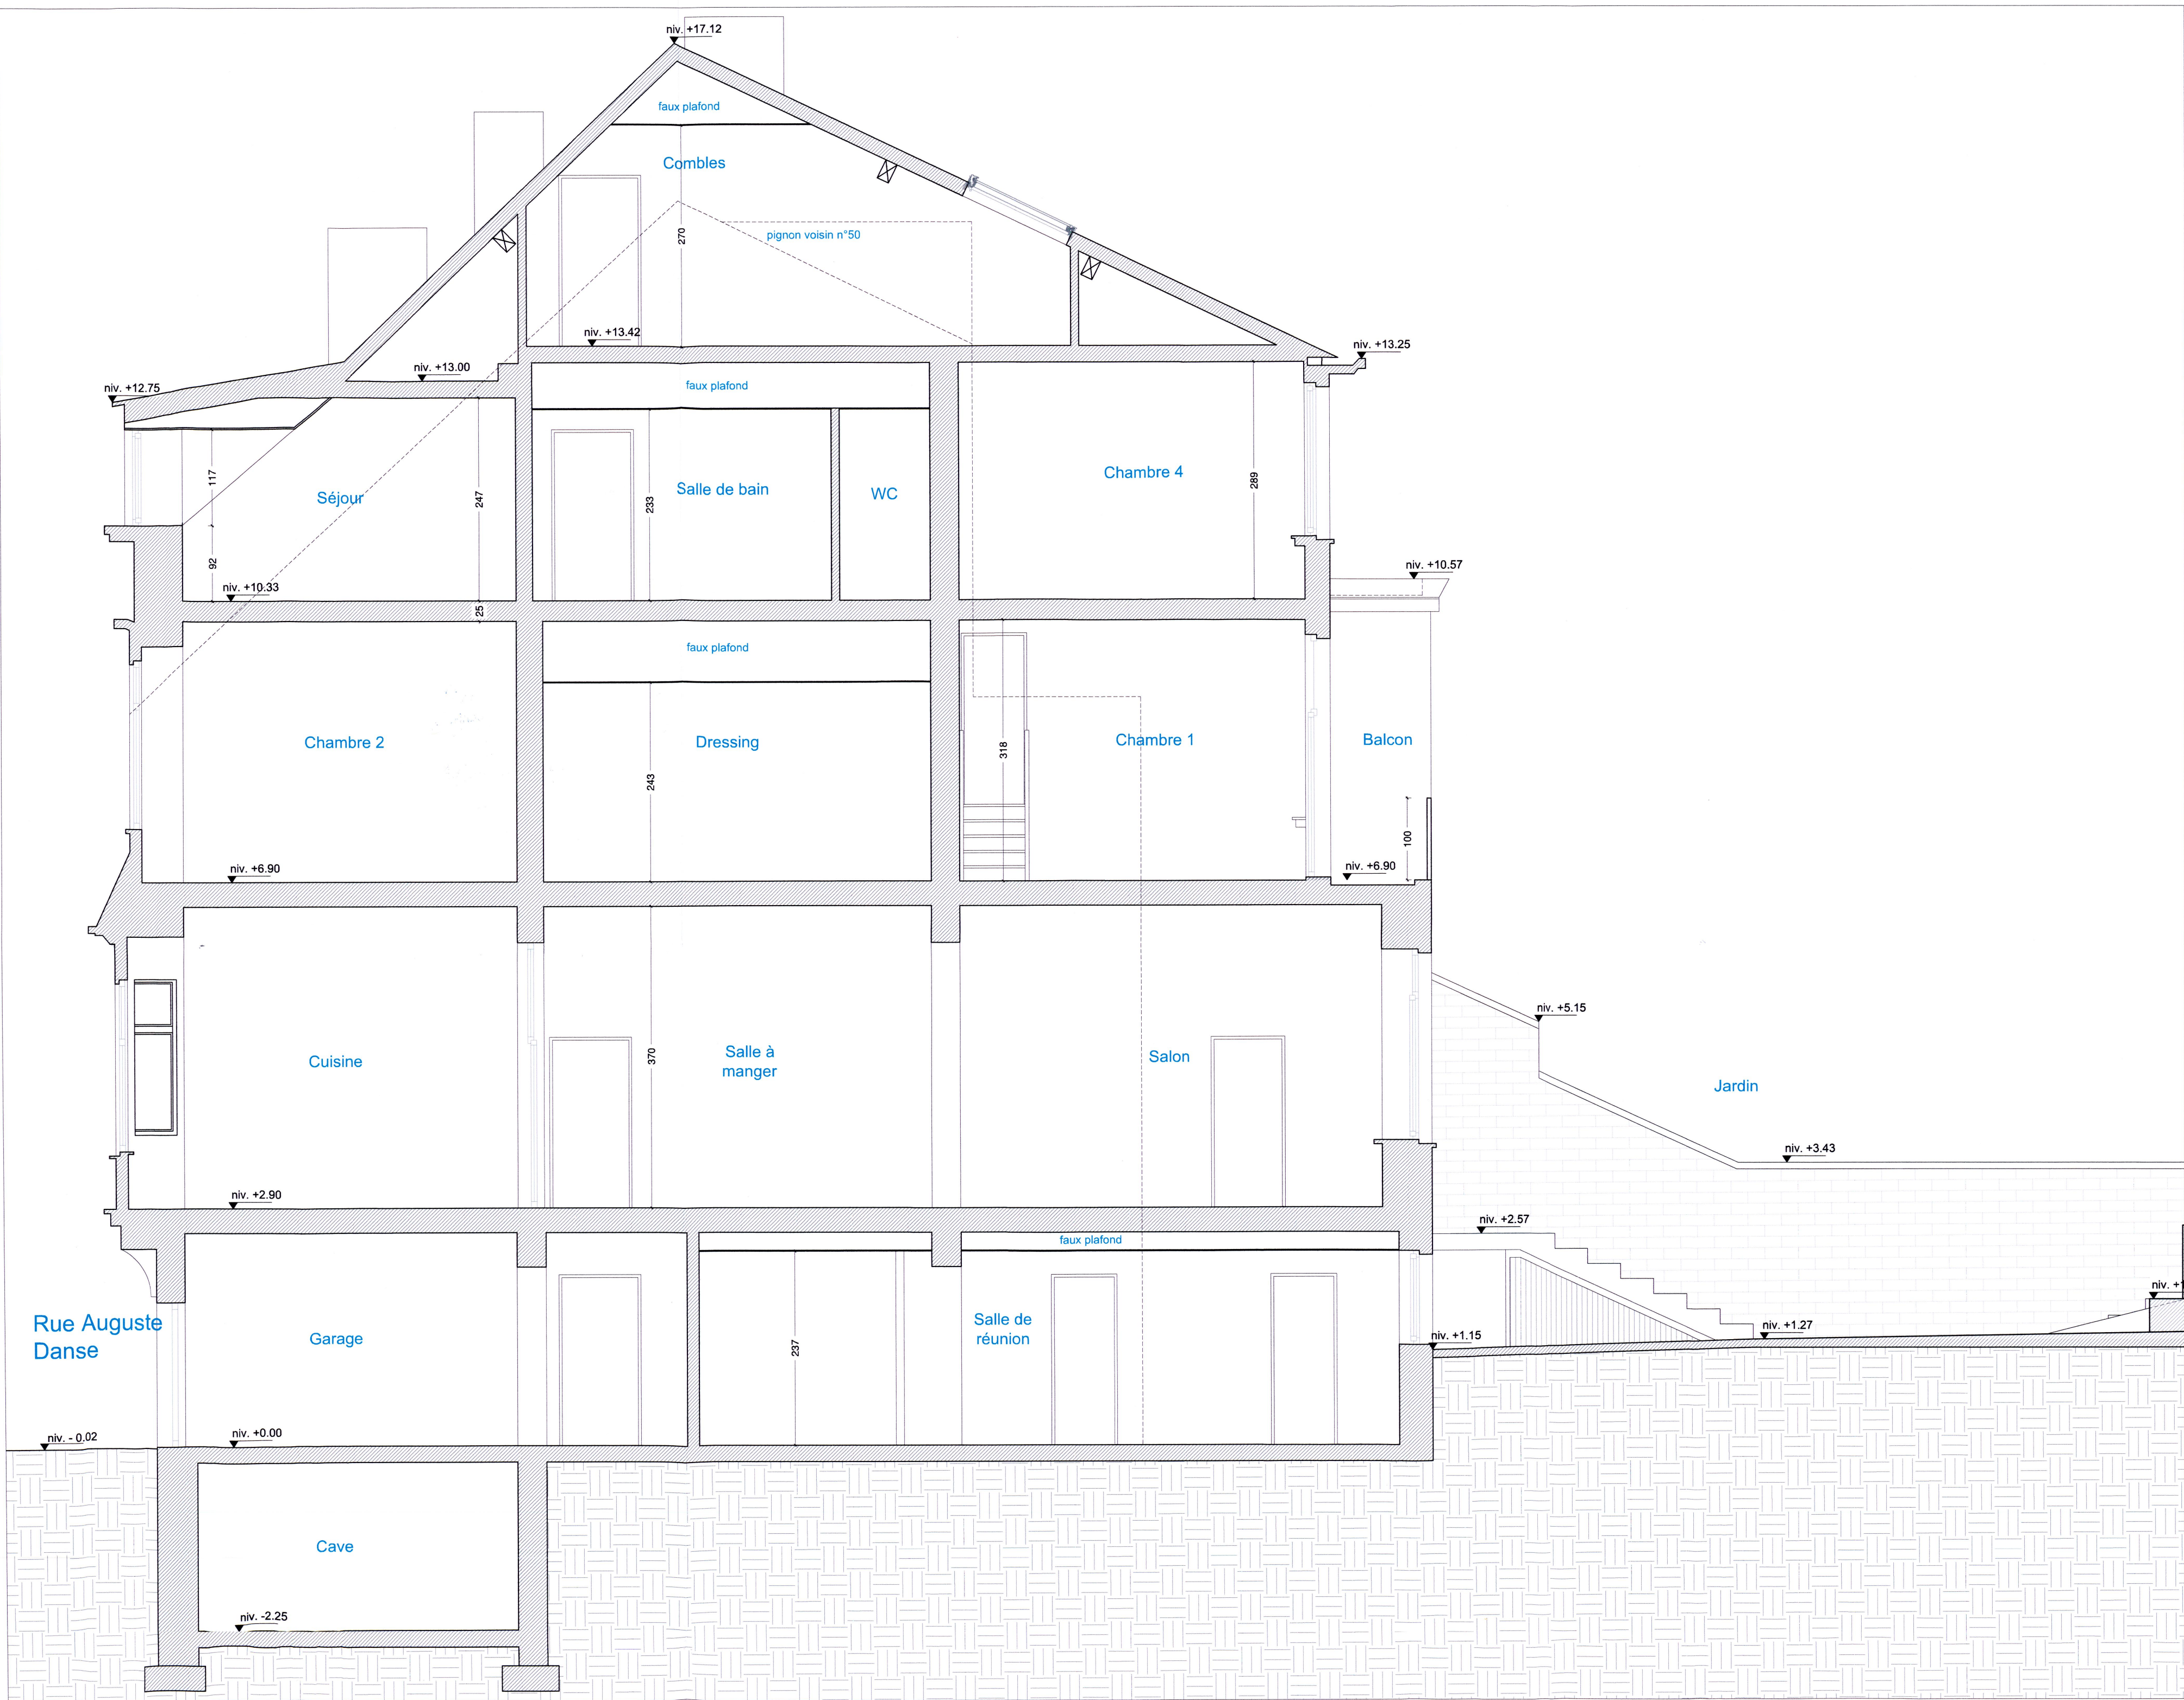


dessin 106 : Coupe AA

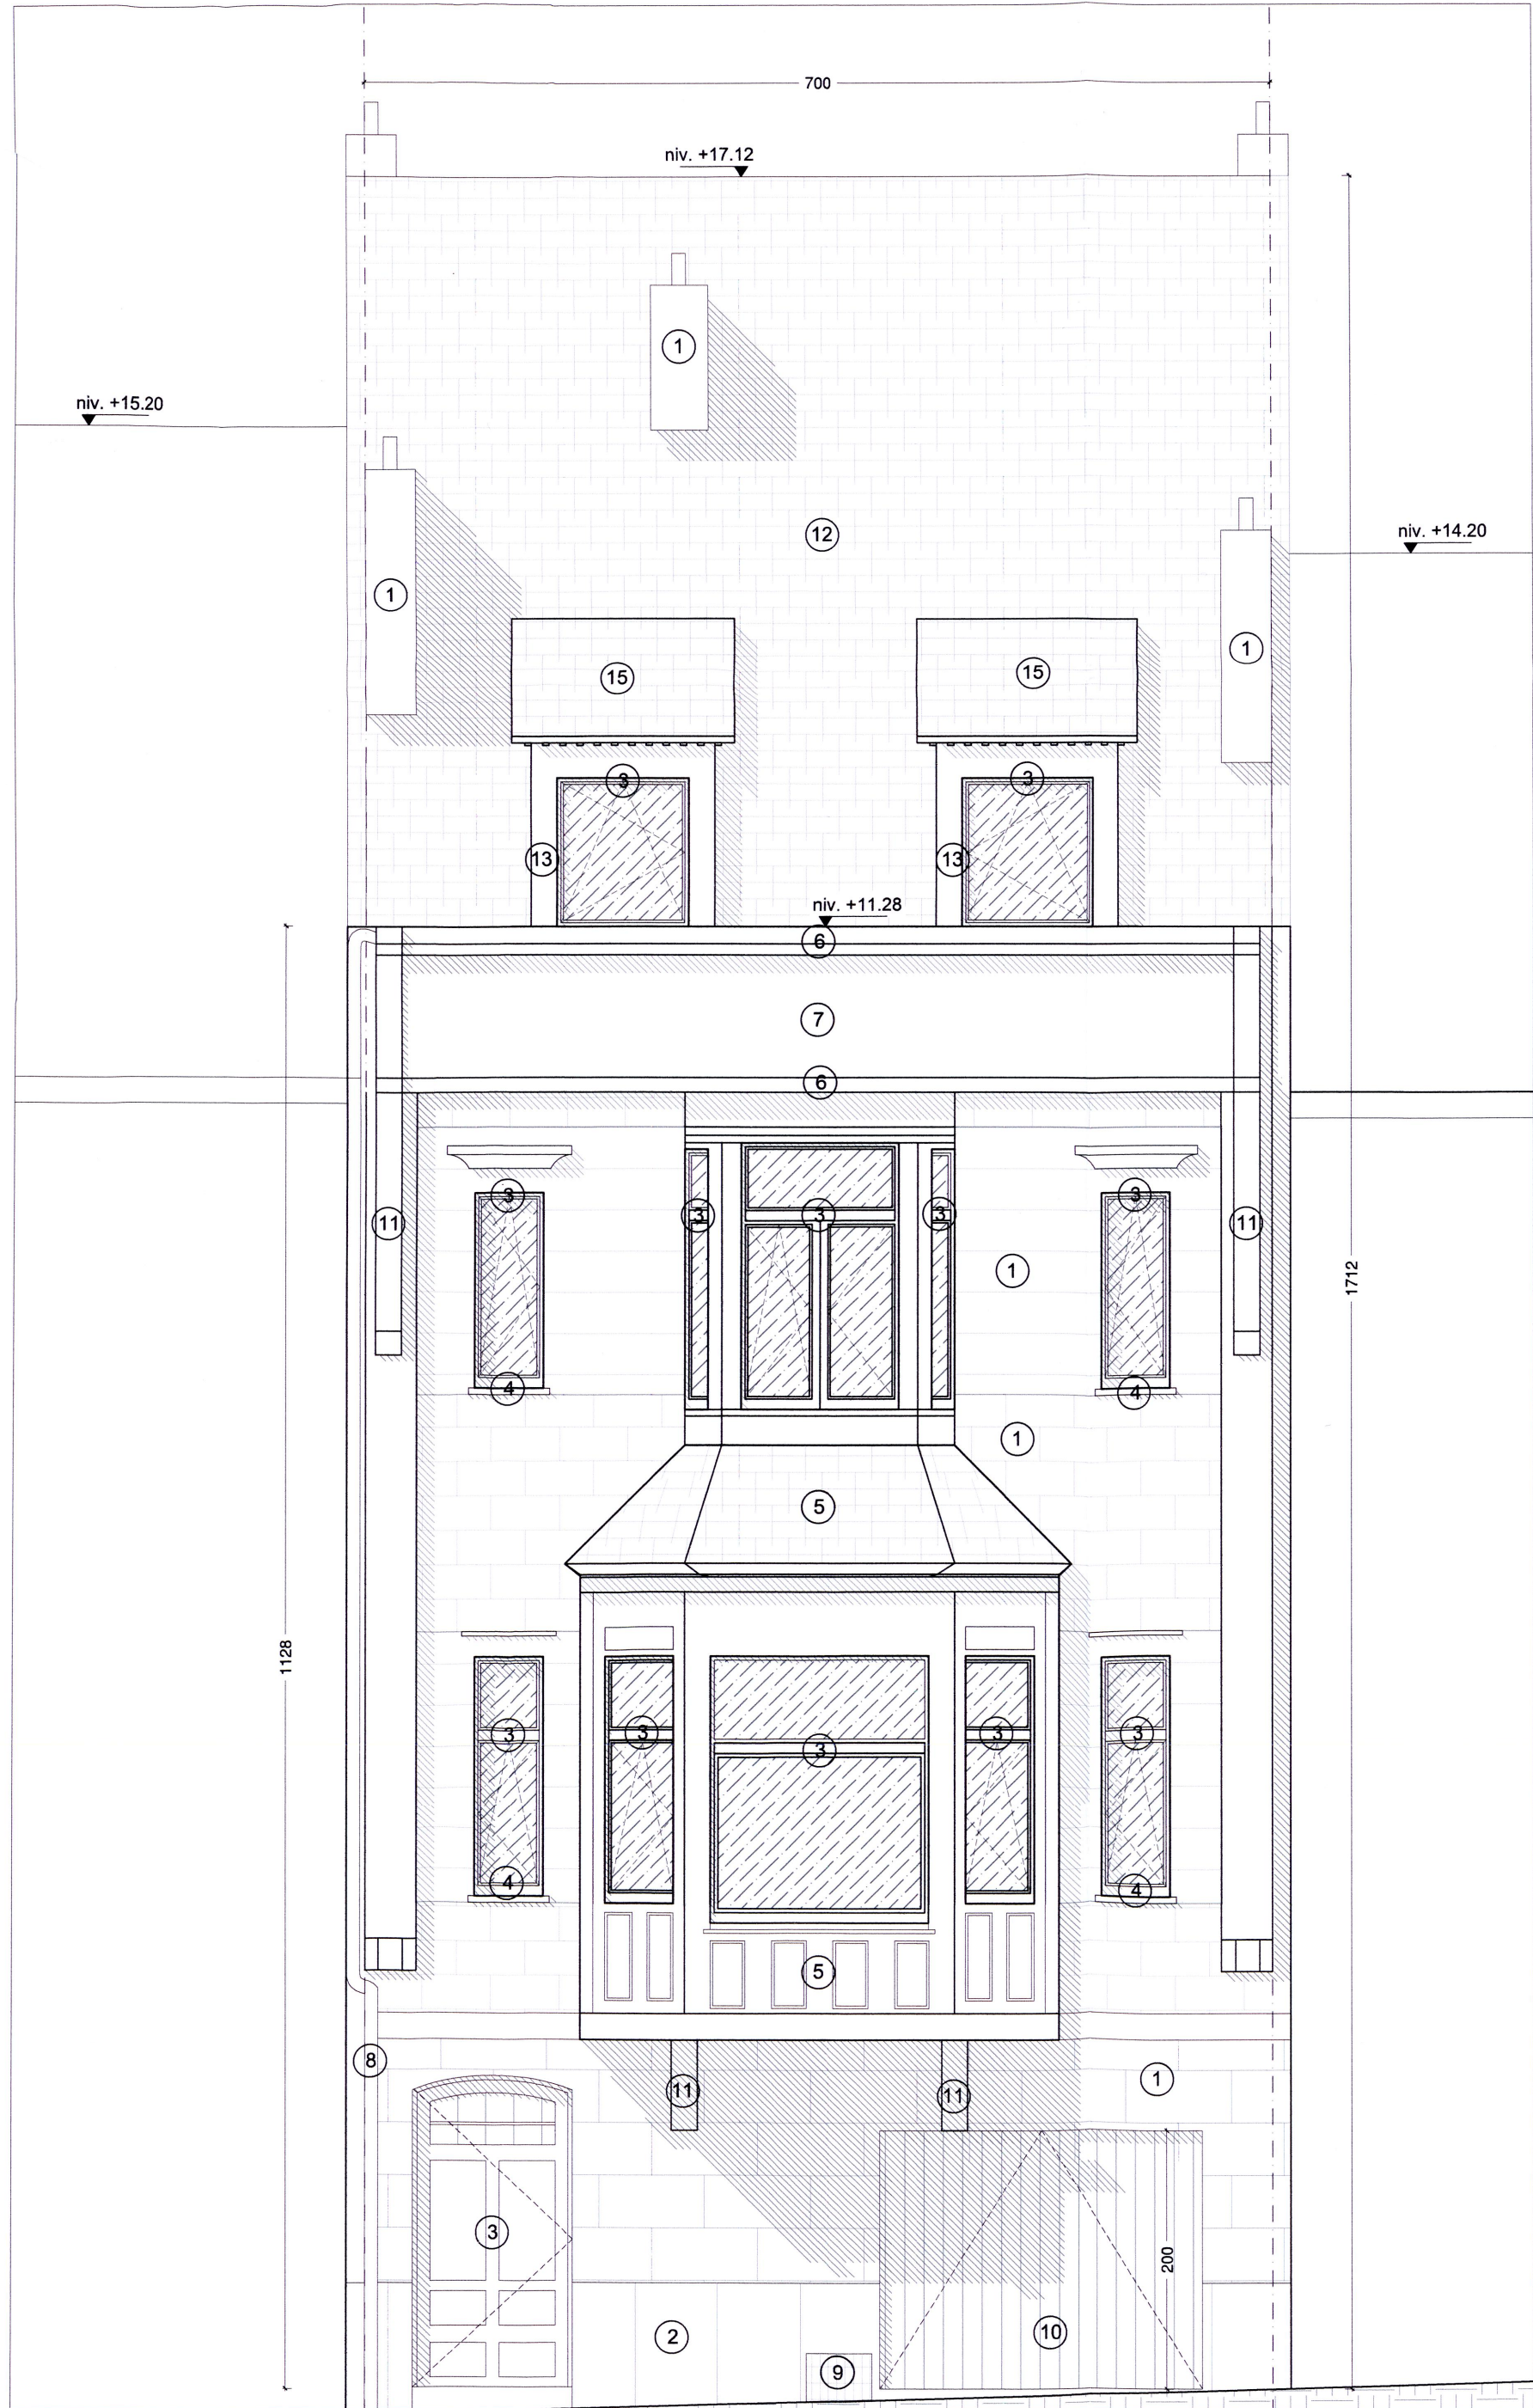


dessin 108 : Façade avant

Légende:

- 1 - Cimentage de couleur beige
- 2 - Pierre bleue
- 3 - Menuiseries en bois couleur blanche
- 4 - Bow-window en bois peint en blanc
- 5 - Ardoises artificielles gris anthracite
- 6 - Corniche en bois peinte en blanc
- 7 - Sgraffite recouvert d'une peinture beige
- 8 - DEP en PVC blanc
- 9 - Grille de ventilation cave
- 10 - Porte de garage en aluminium laqué blanc
- 11 - Console en bois peinte en blanc
- 12 - Toiture en ardoise couleur gris anthracite
- 13 - Lucarne en bois peinte en blanc
- 14 - Fenêtre de toiture en aluminium
- 15 - Membrane bitumineuse
- 16 - Cimentage de couleur blanche

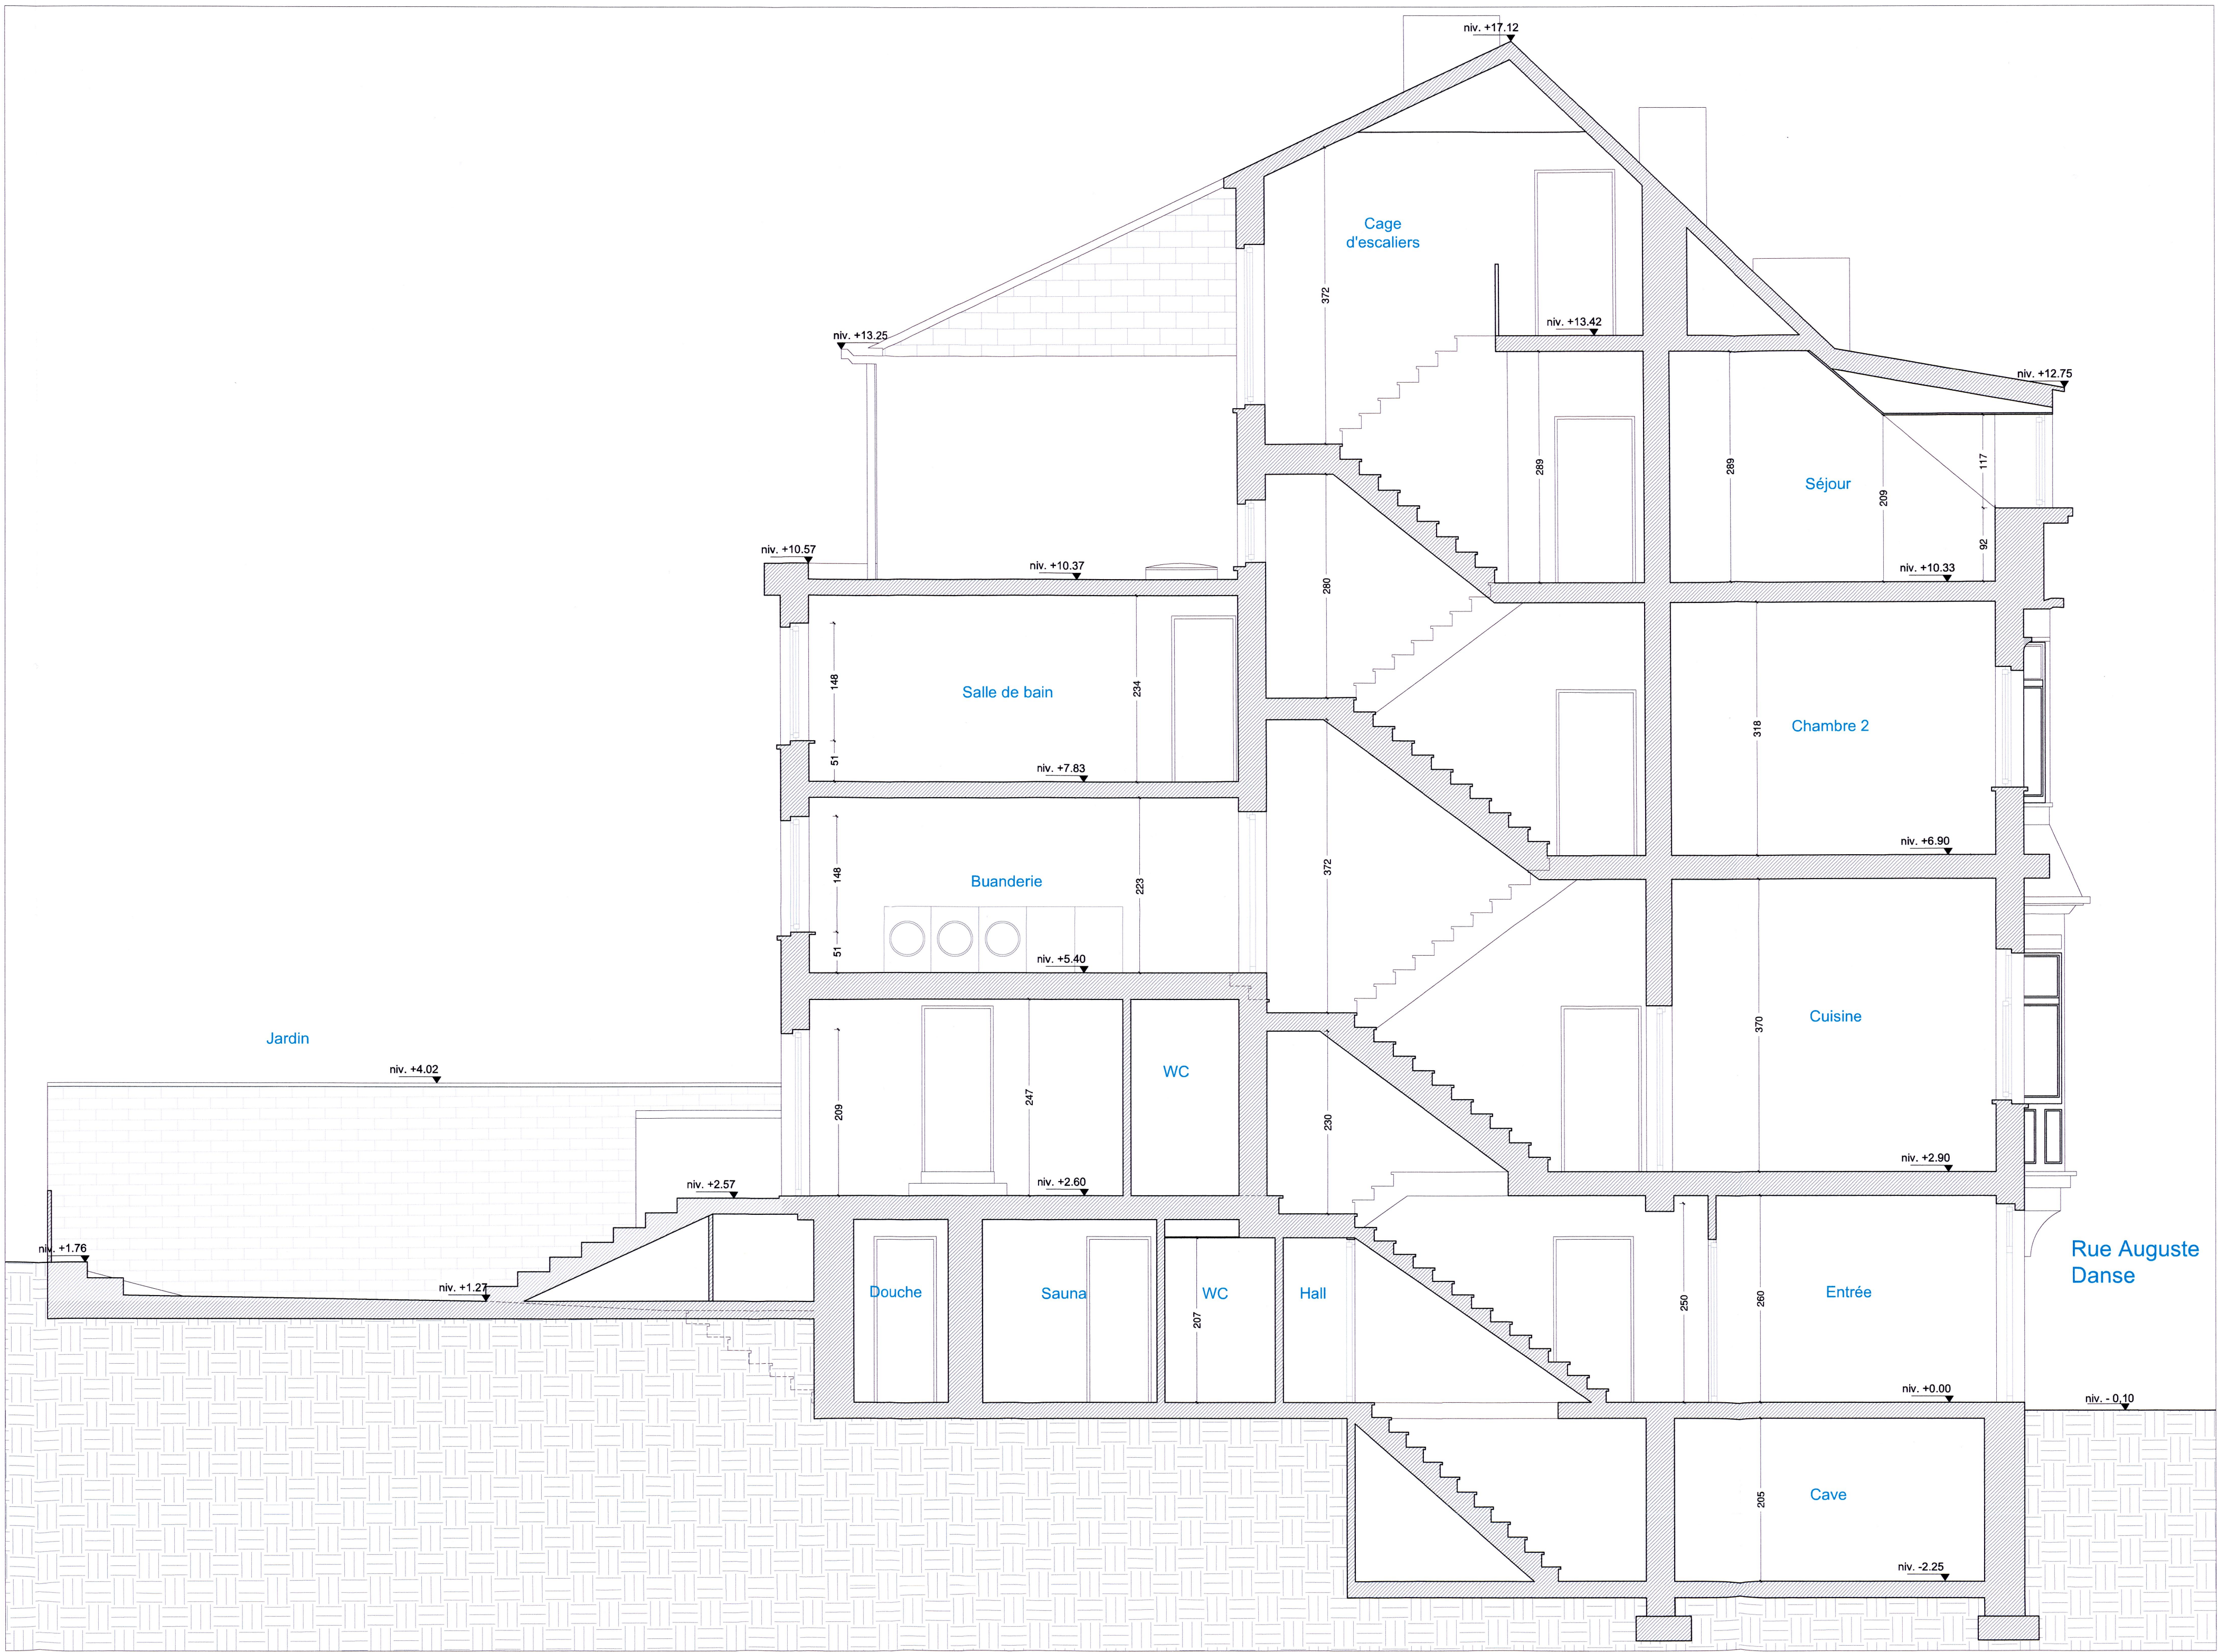

dessin 107 : Coupe BB

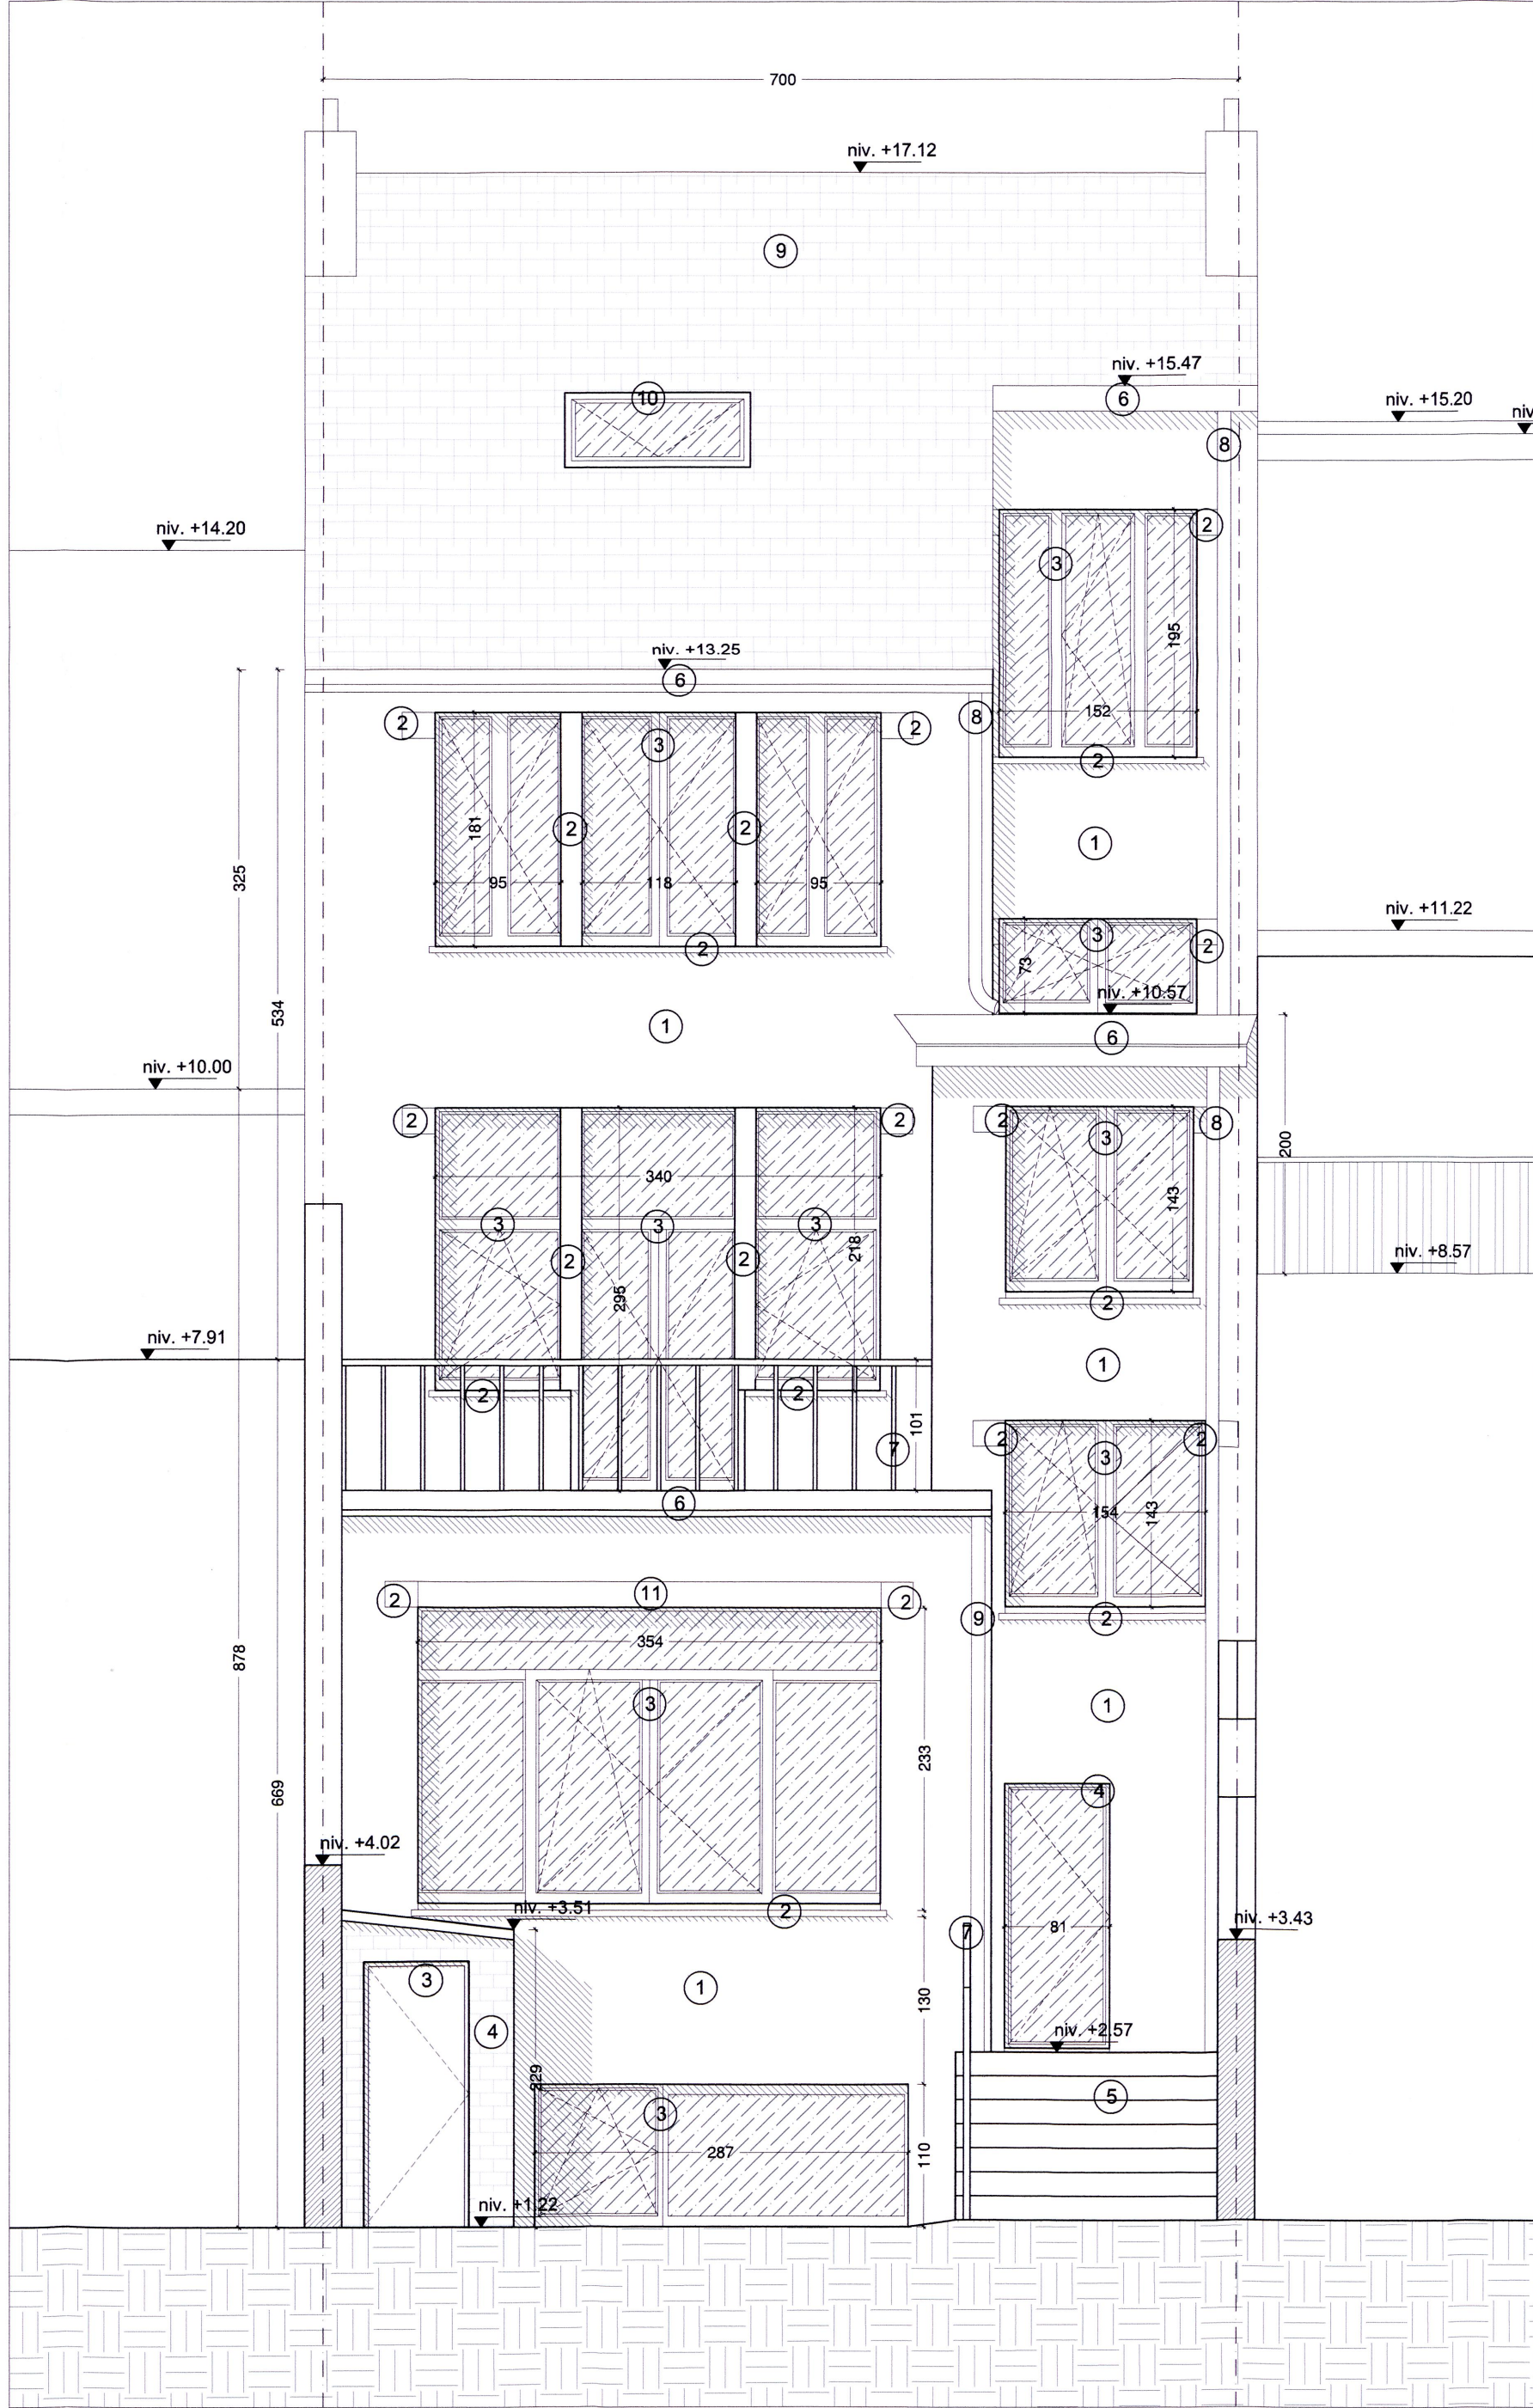

dessin 109 : Façade arrière

Légende:

- 1 - Cimentage de couleur blanc cassé
- 2 - Pierre bleue
- 3 - Menuiseries en PVC couleur blanche
- 4 - Brique peinte en beige
- 5 - Escaliers en béton
- 6 - Corniche en bois peinte en blanc
- 7 - Garde-corps en ferronnerie peinte en noir
- 8 - DEP en PVC blanc
- 9 - Toiture en ardoise artificielle
- 10 - Fenêtre de toiture en aluminium
- 11 - Store enroulable

PLANONATIC SRL ARCHITECTE JEAN-PHILIPPE ANNYS			
Rue de la Chanterelle 32 à B-1020 Bruxelles Rue d'Alost 7/11 à B-1000 Bruxelles tél: 02 230 11 20 / 0475 56 87 80 - fax: 02 230 05 14 e-mail: jean-philippe@planomatic.be			
Signature maître d'ouvrage: Nom Adresse Flavio Paly 52 Auguste Danse 1180 Uccle		Signature maître d'ouvrage: Nom Adresse Felix Segelene idem S. Paly	
Signature architecte: srl architecte Jean-Philippe Anny's gérant: Jean-Philippe Anny's			
PROJET Rénovation d'une maison existante Rue Auguste Danse 52, 1180 Uccle			
TITRE SITUATION DE FAIT FACADES - COUPES			
N° 47241 VU POUR ETRE ANNEXE A L'ARRETE DU COLLEGE ECHEVINAL D'UCCLE EN DATE DU 02/07/2024 Par Ordonnance Par Délégué: J. JERKOVIC		Le Collège: Par Délégué: J. JERKOVIC	
Responsable Département ATPP:		Echevin de l'Urbanisme:	
date		10/10/2023	
échelle		1/50	