




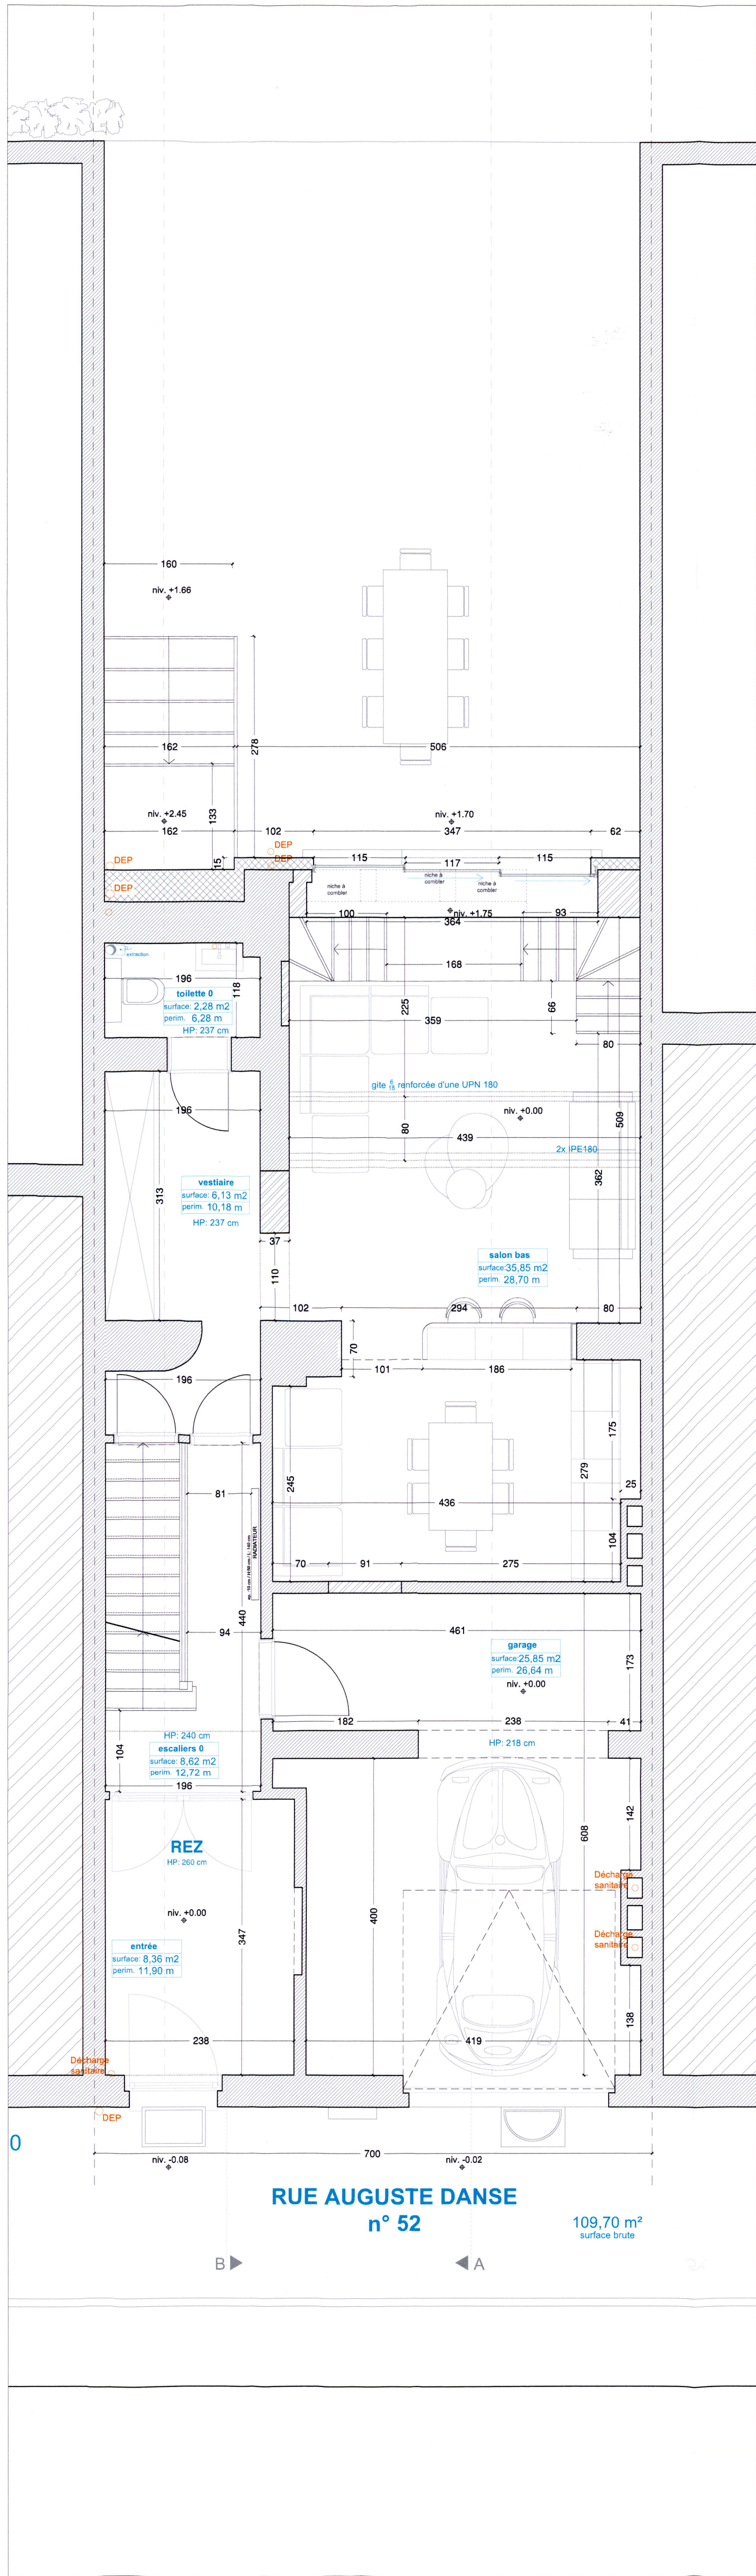


dessin 201 : Plan R0

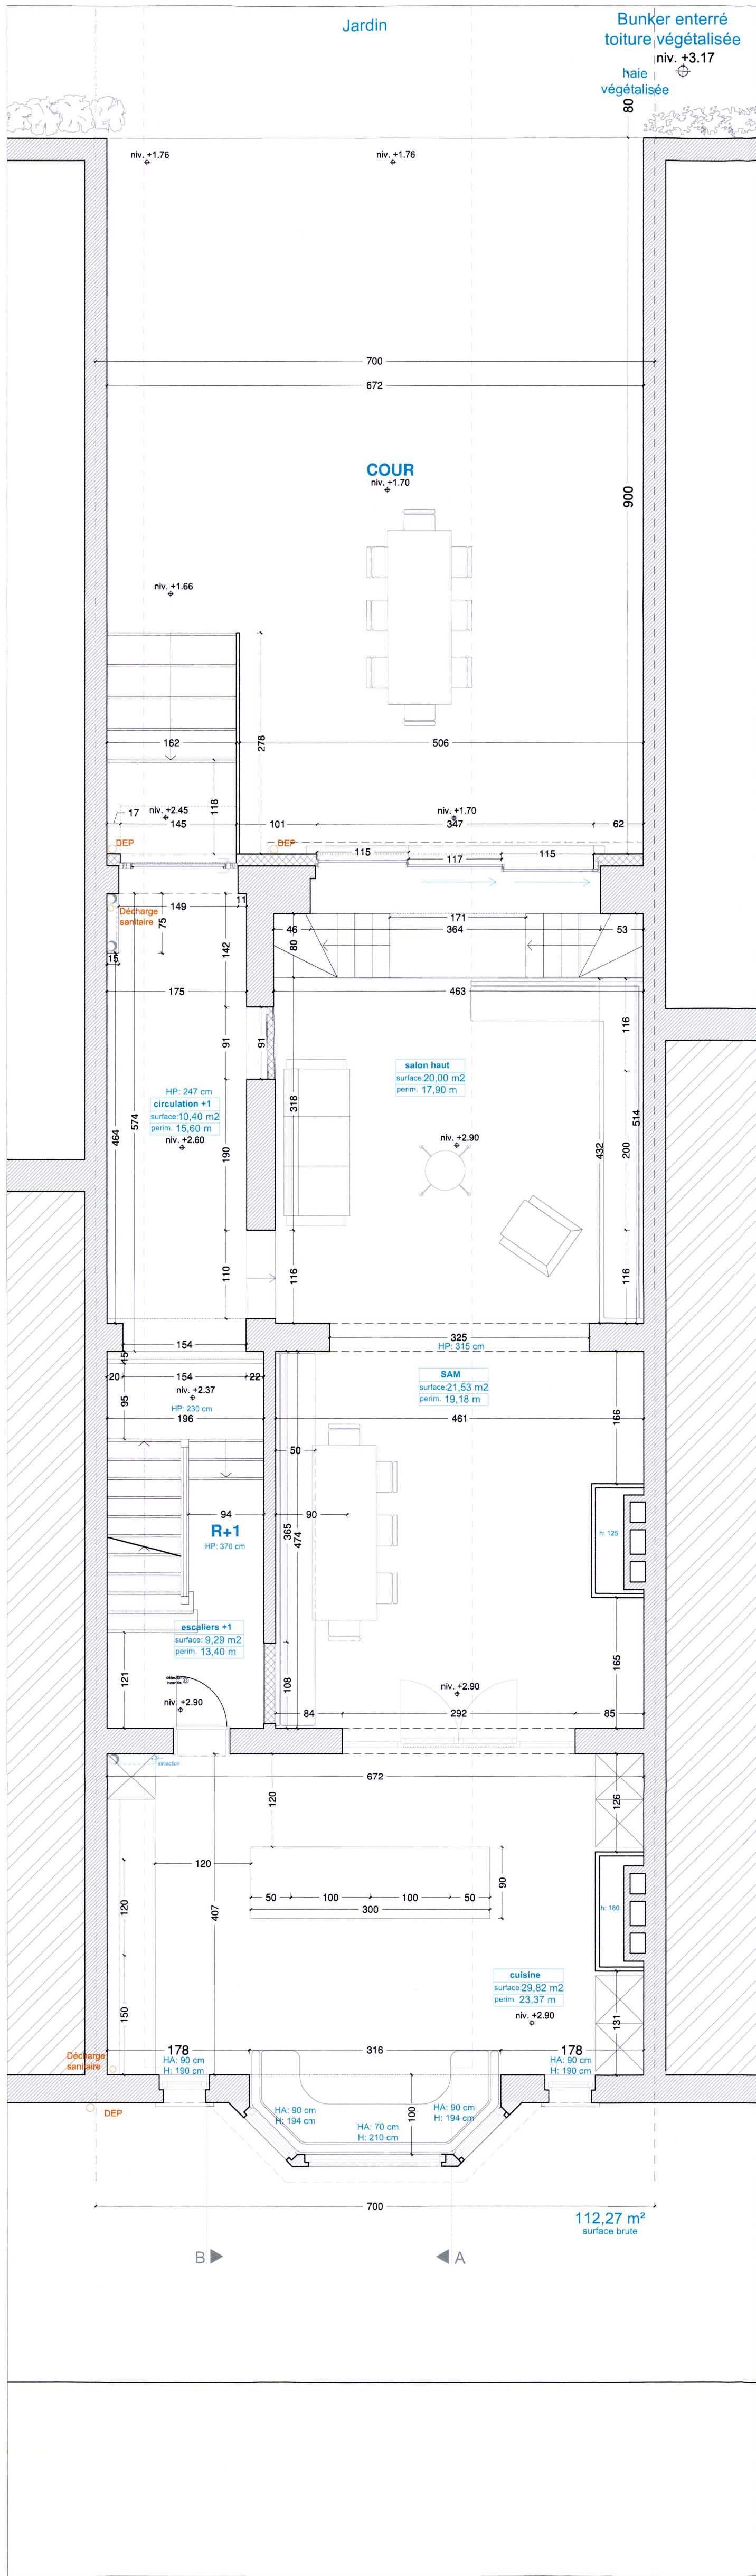


dessin 202 : Plan R+1

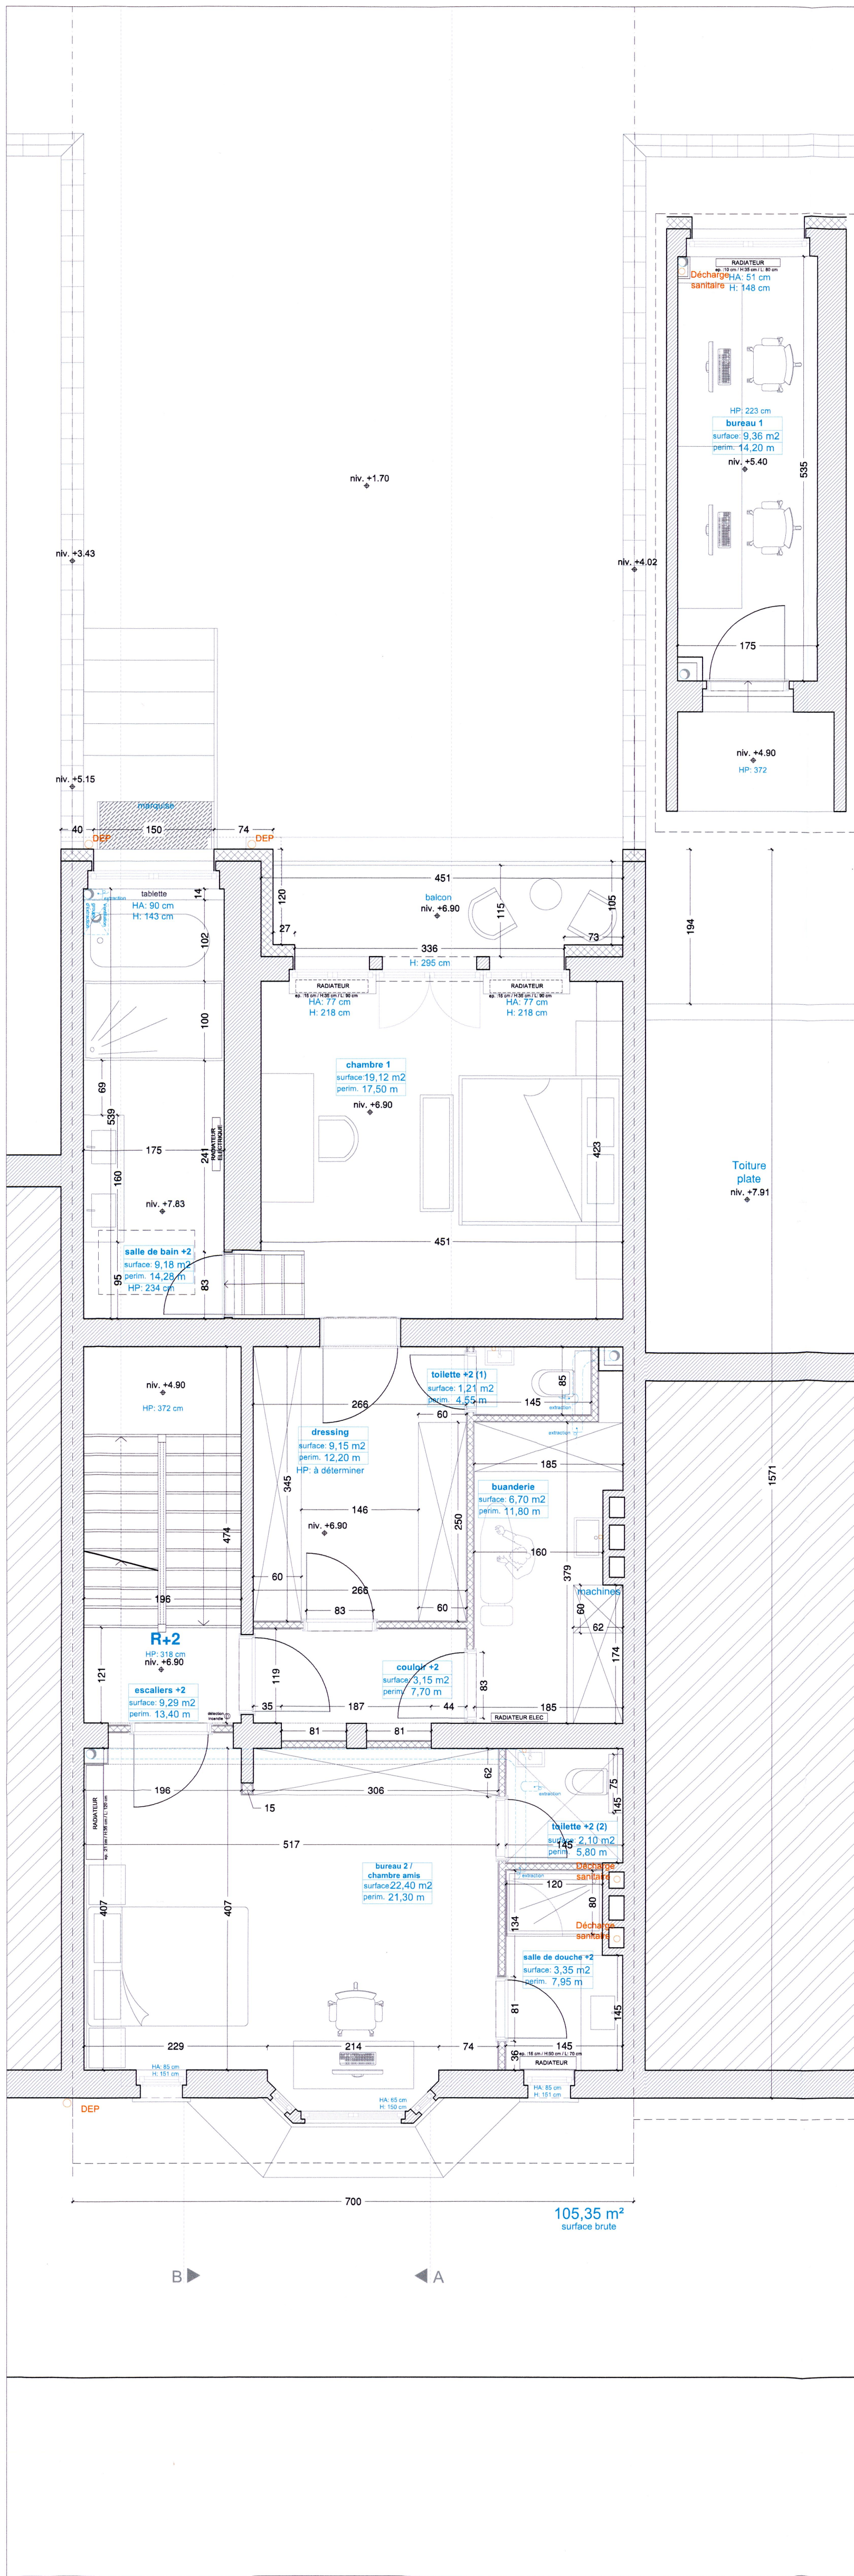


dessin 203 : Plan R+2

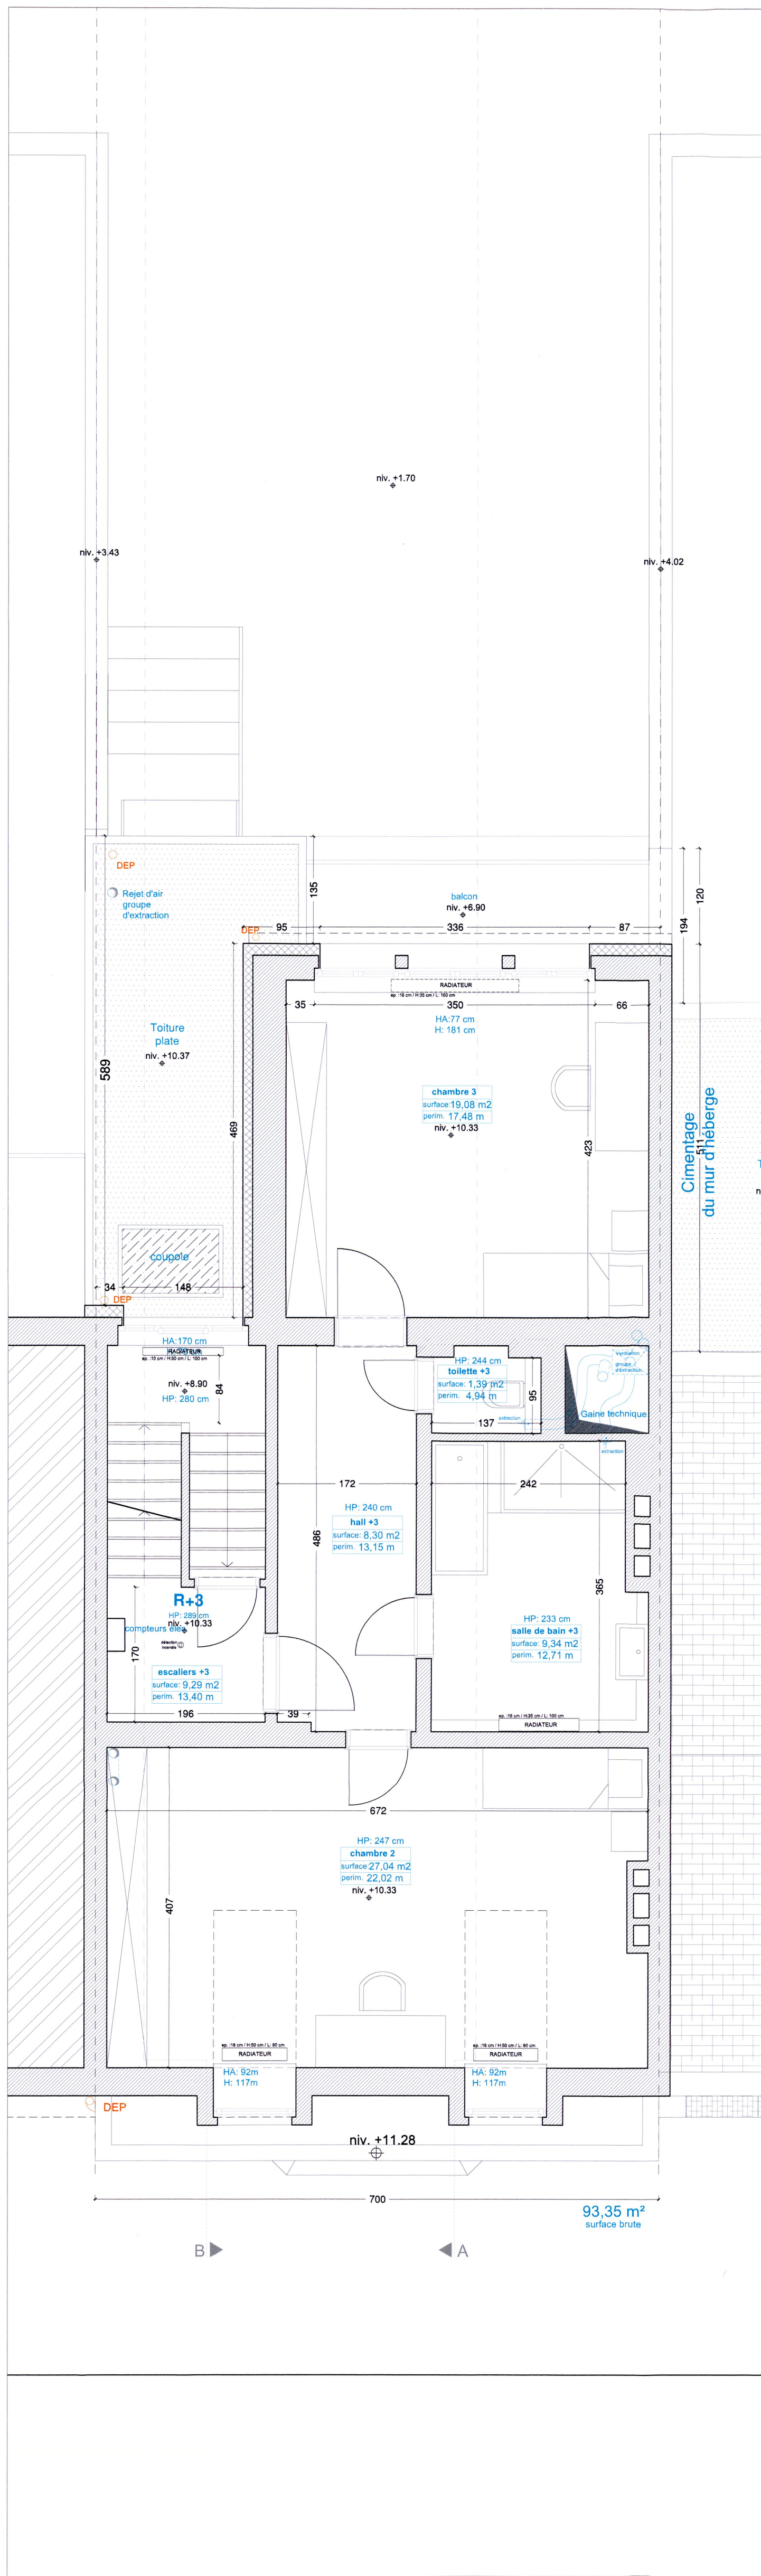


dessin 204 : Plan R+3

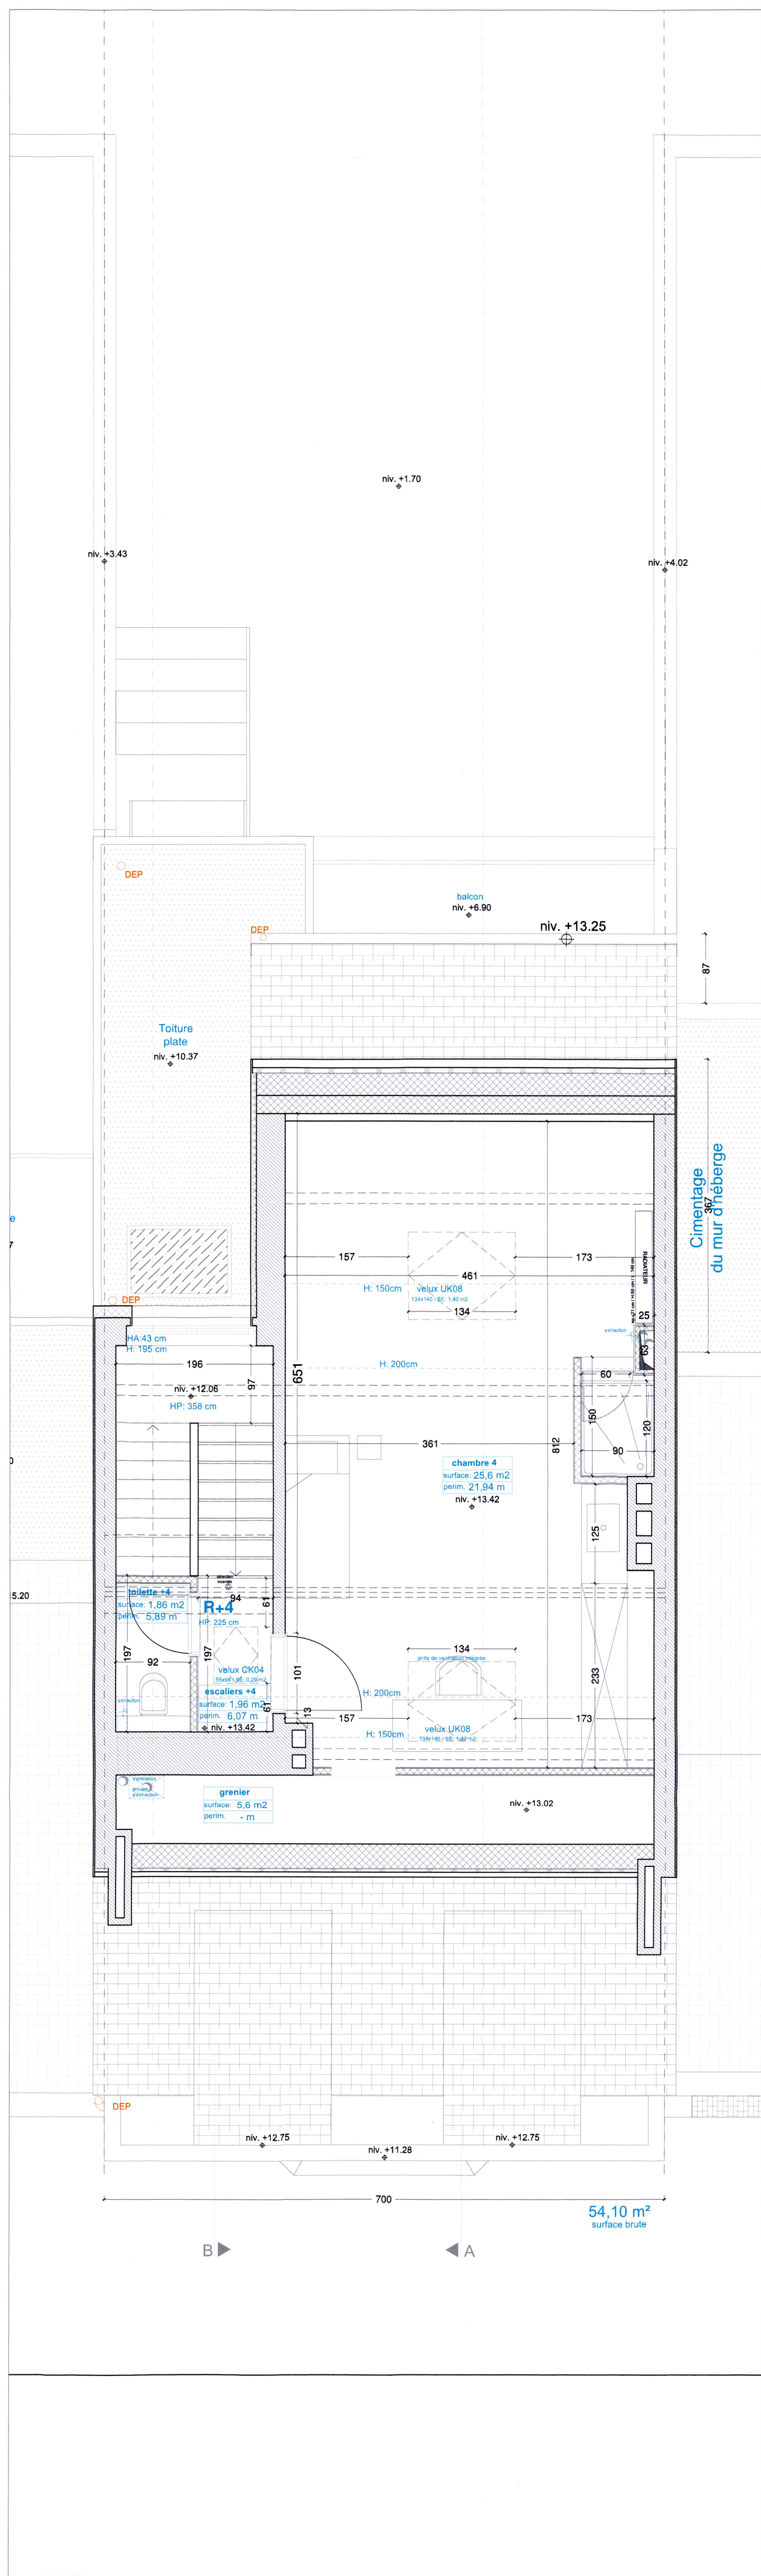

dessin 205 : Plan R+4

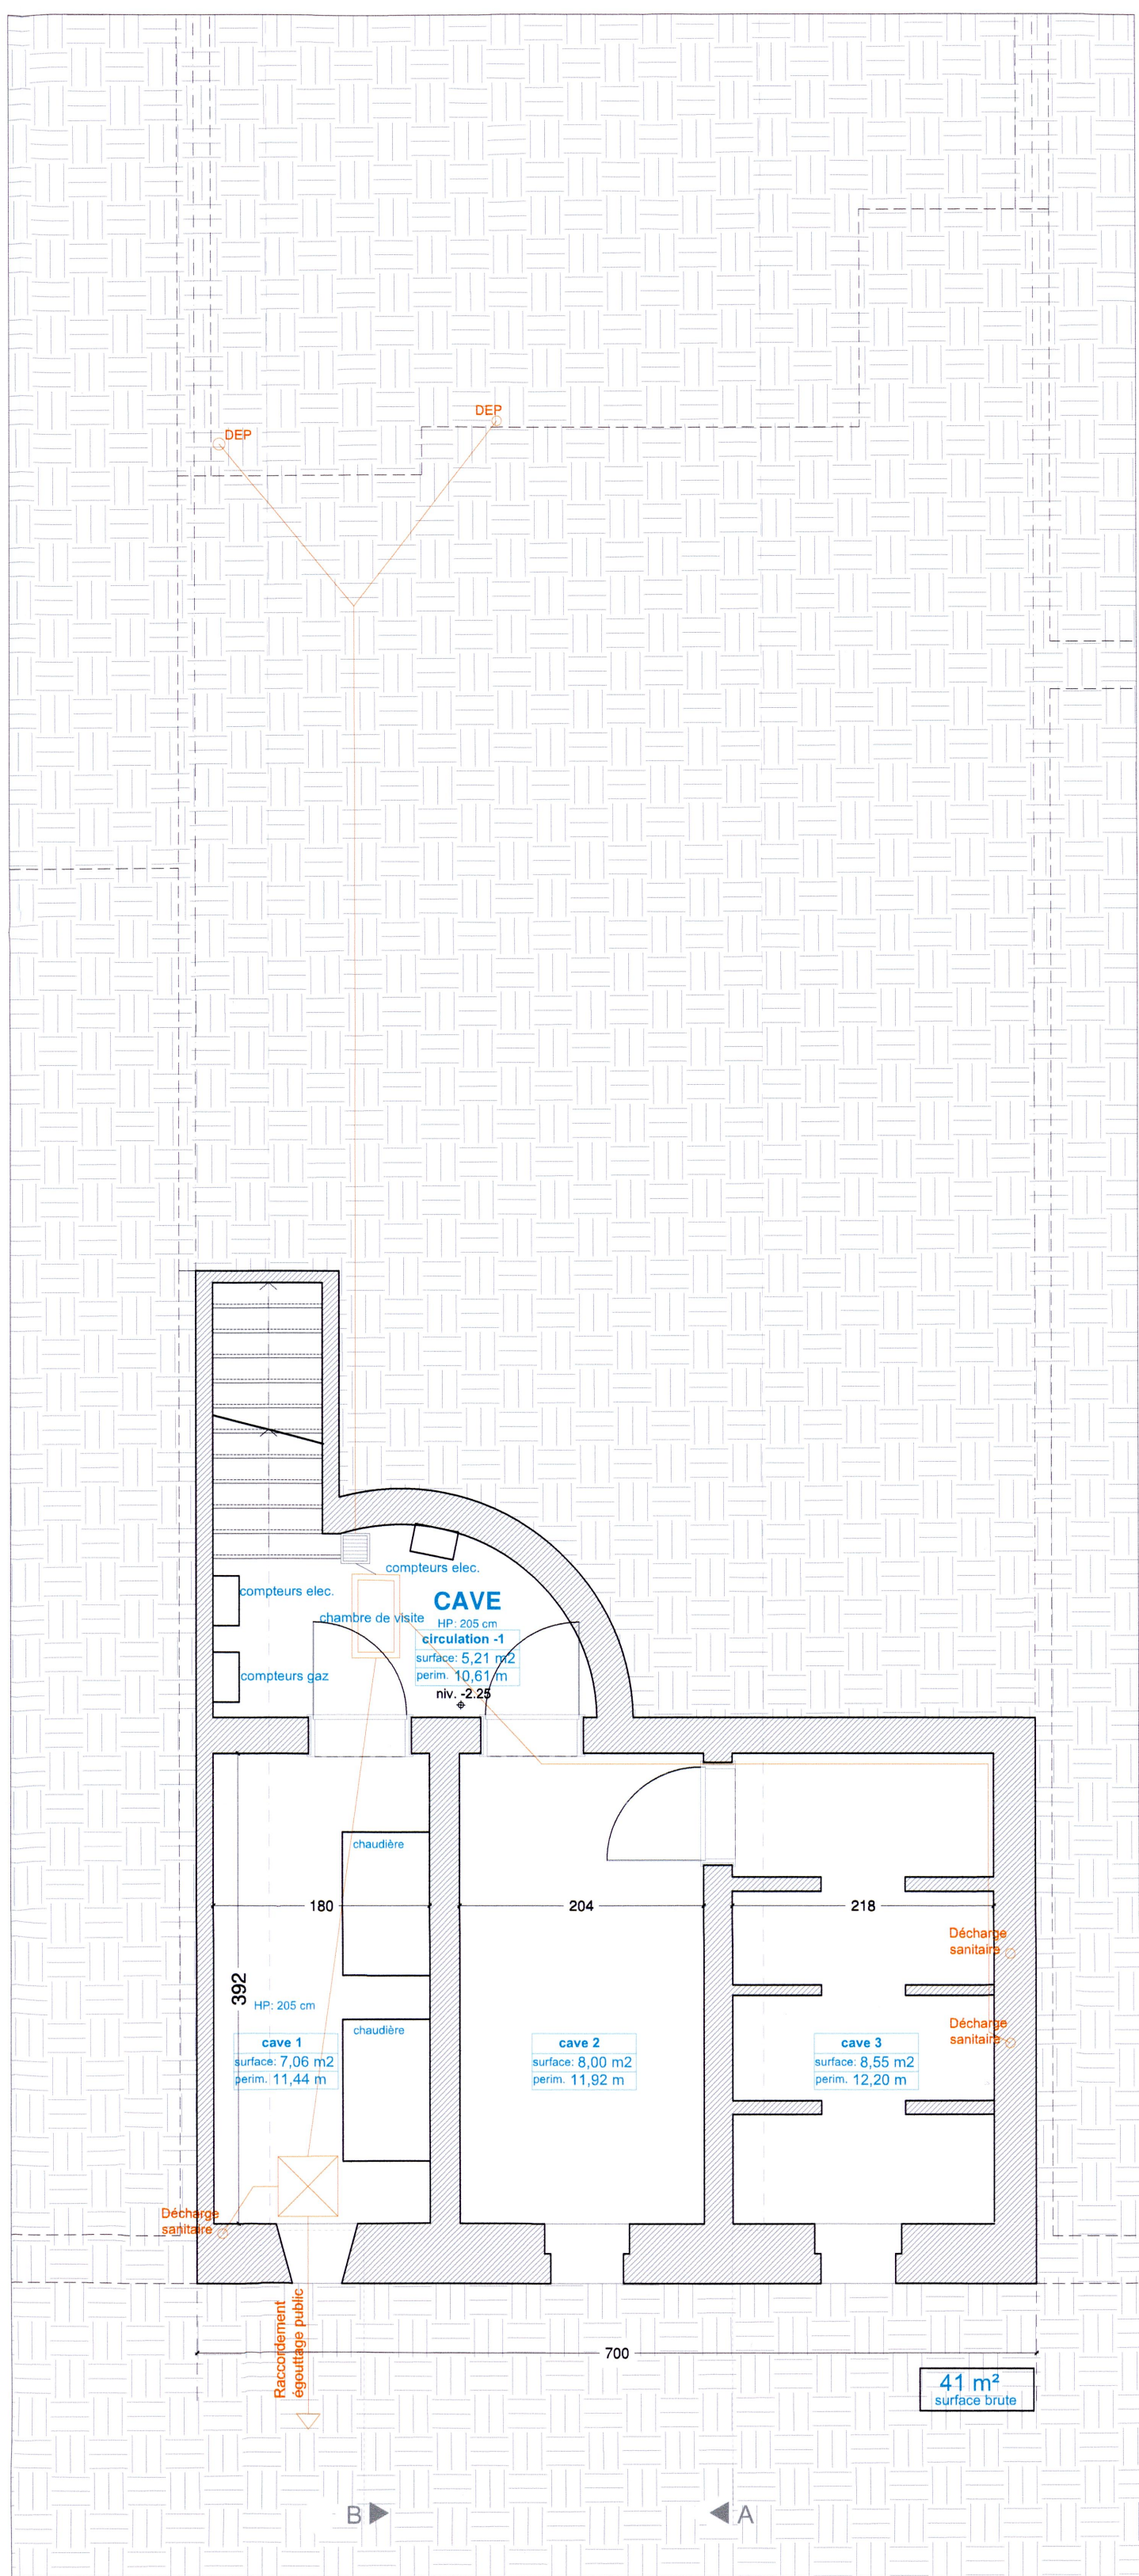

dessin 200 : Cave

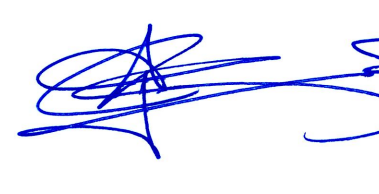PLANONATIC SRL ARCHITECTE JEAN-PHILIPPE ANNYS	
Rue de la Chanterelle 32 à B-1020 Bruxelles Rue d'Alost 7/11 à B-1000 Bruxelles tél: 02 230 11 20 / 0475 56 67 80 - fax: 02 230 05 14 e-mail: jean-philippe@planomatic.be	
Signature maître d'ouvrage: Nom Adresse 	Signature maître d'ouvrage: Nom Adresse 
Signature architecte: ef architecte Jean-Philippe Anny gérant Jean-Philippe Anny	 UCCLE - UKKEL URBANISME-STEDEBOUW 15-05-2024 Art. 126/1
PROJET Rénovation d'une maison existante Rue Auguste Danse 52, 1180 Uccle	
TITRE SITUATION PROJETEE PLANS DES ETAGES	
N° 1111 VU POUR ETRE ANNEXE A L'ARRETE DU COLLEGE D'URBANISME DU CCLE EN DATE DU 02/04/2024 Par Ordonnance, Le Collège, Per Délégué, Per Délégué, Jolye JERKOVIC, Jonathan BIERMAN Responsable Département ATPF, Echevin de l'Urbanisme	
date 26/04/2024	index 3 A