



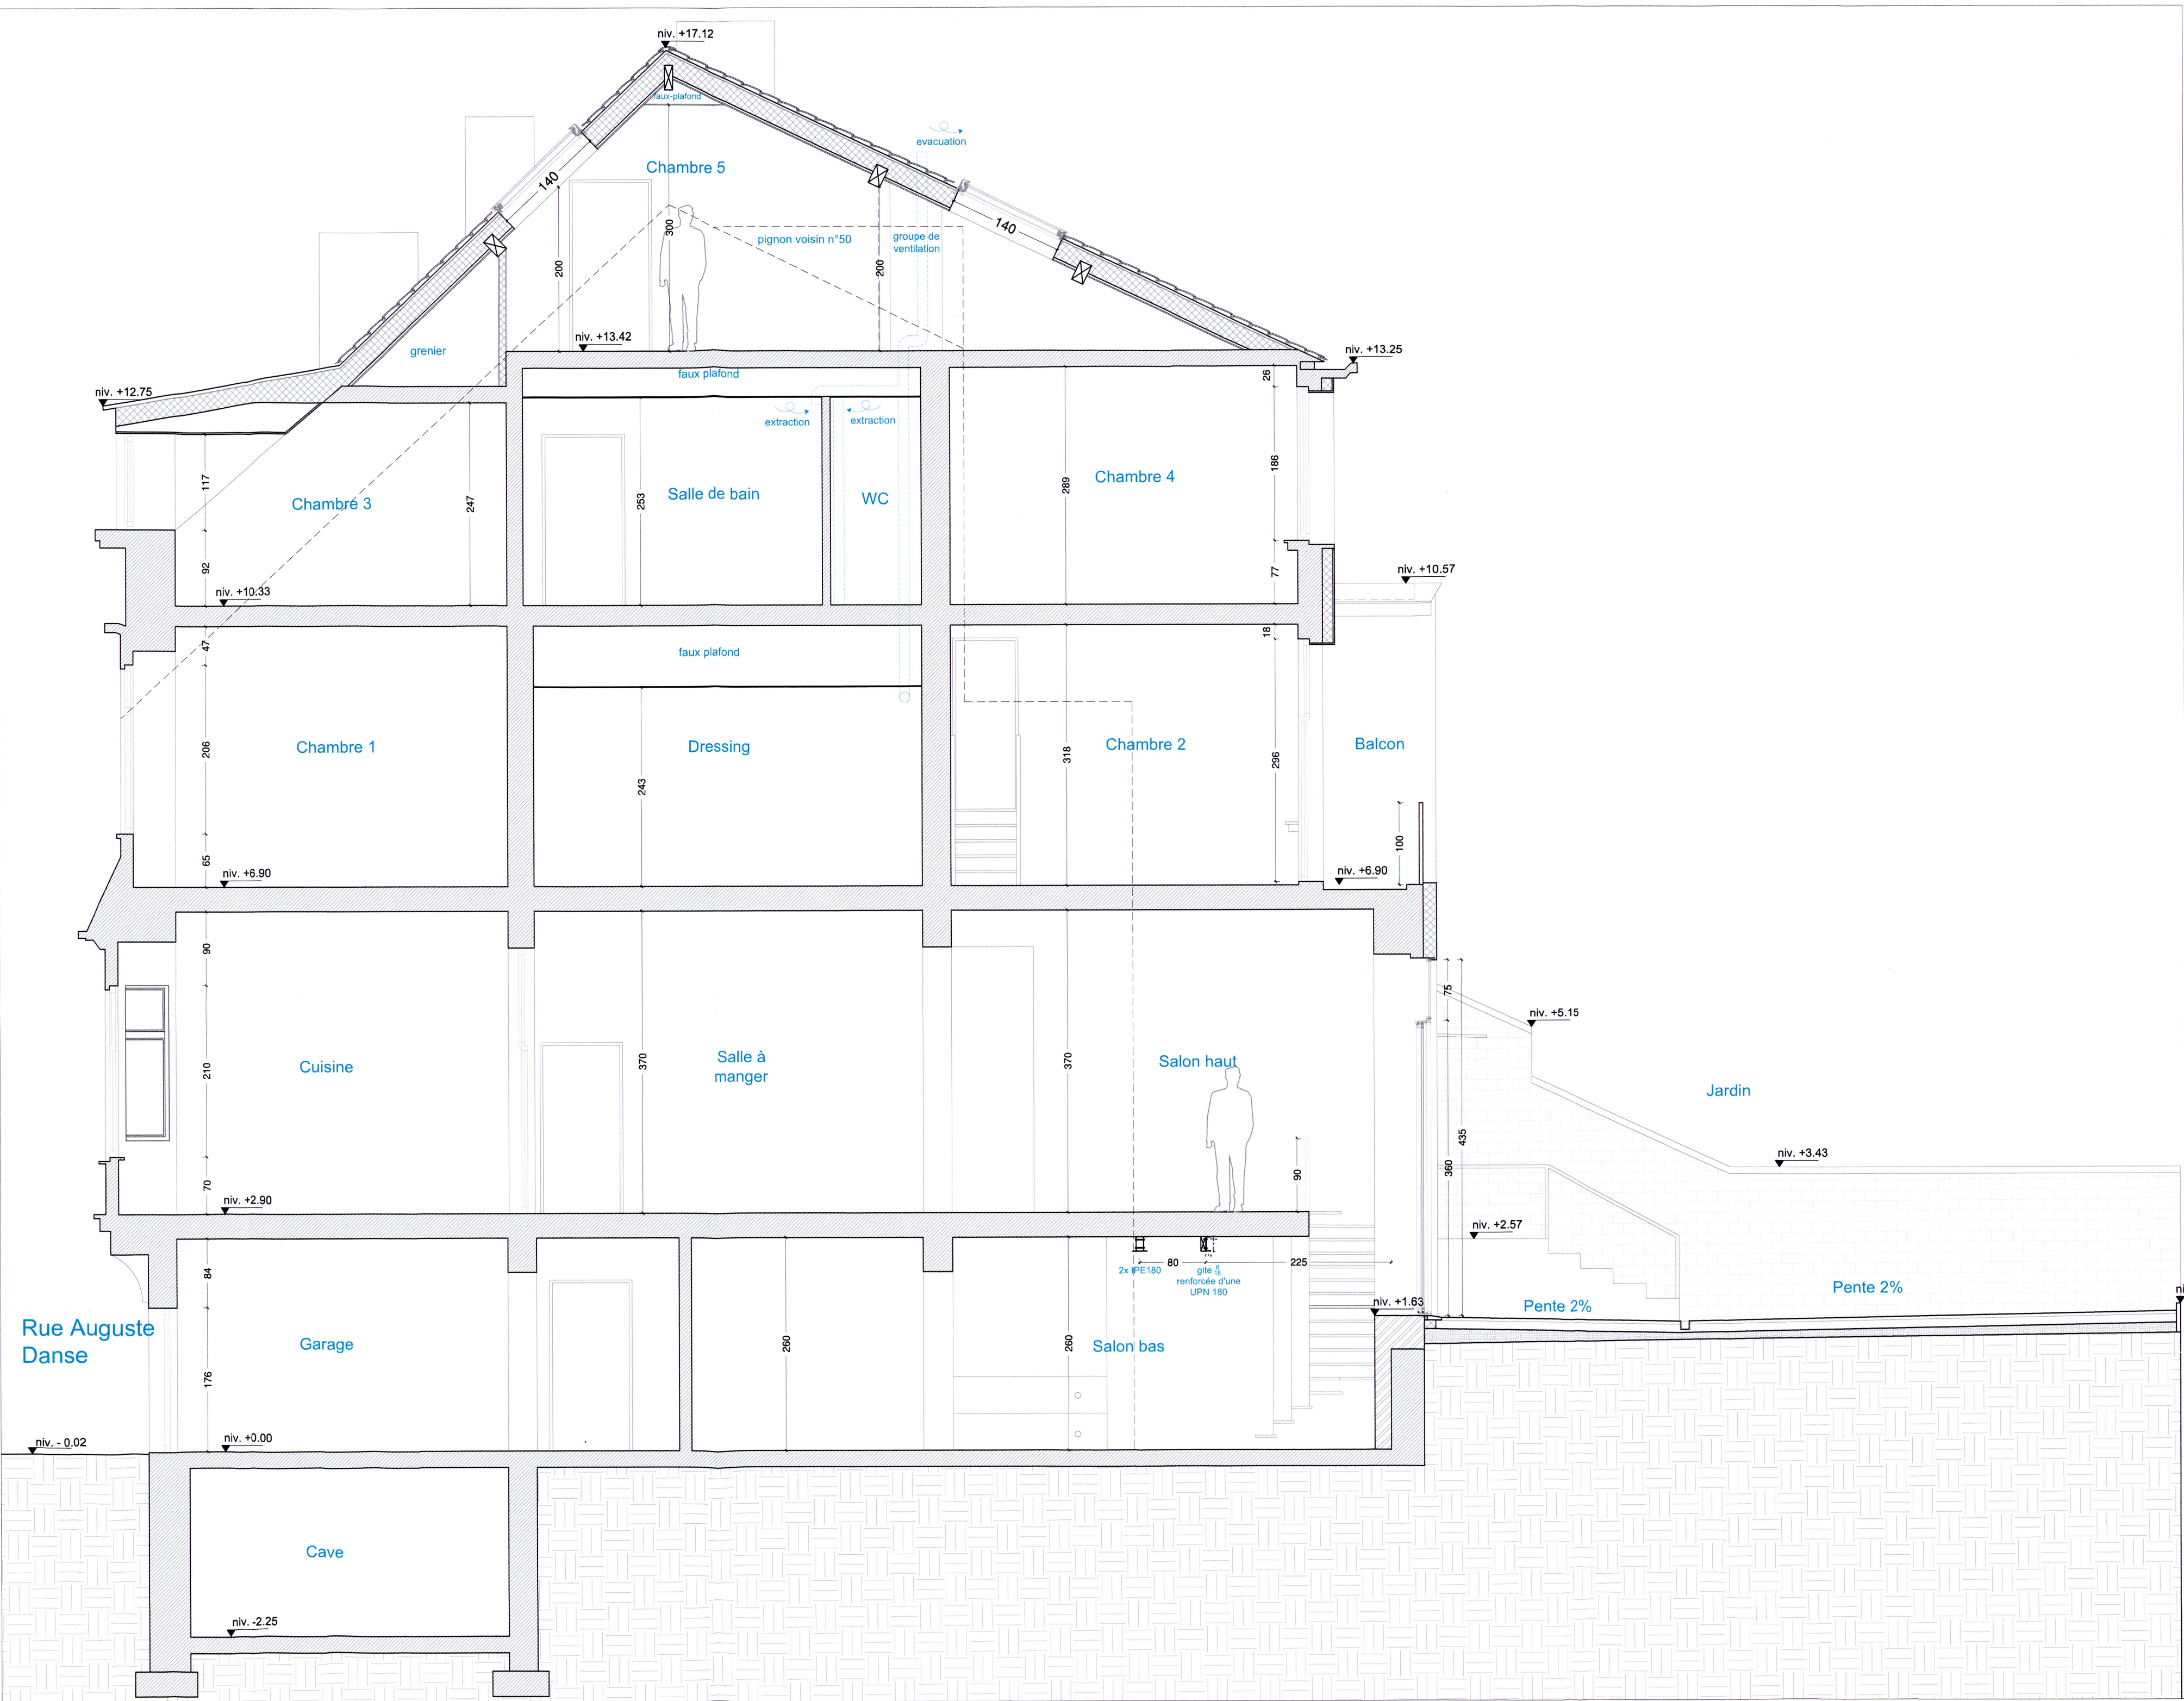


dessin 206 : Coupe AA

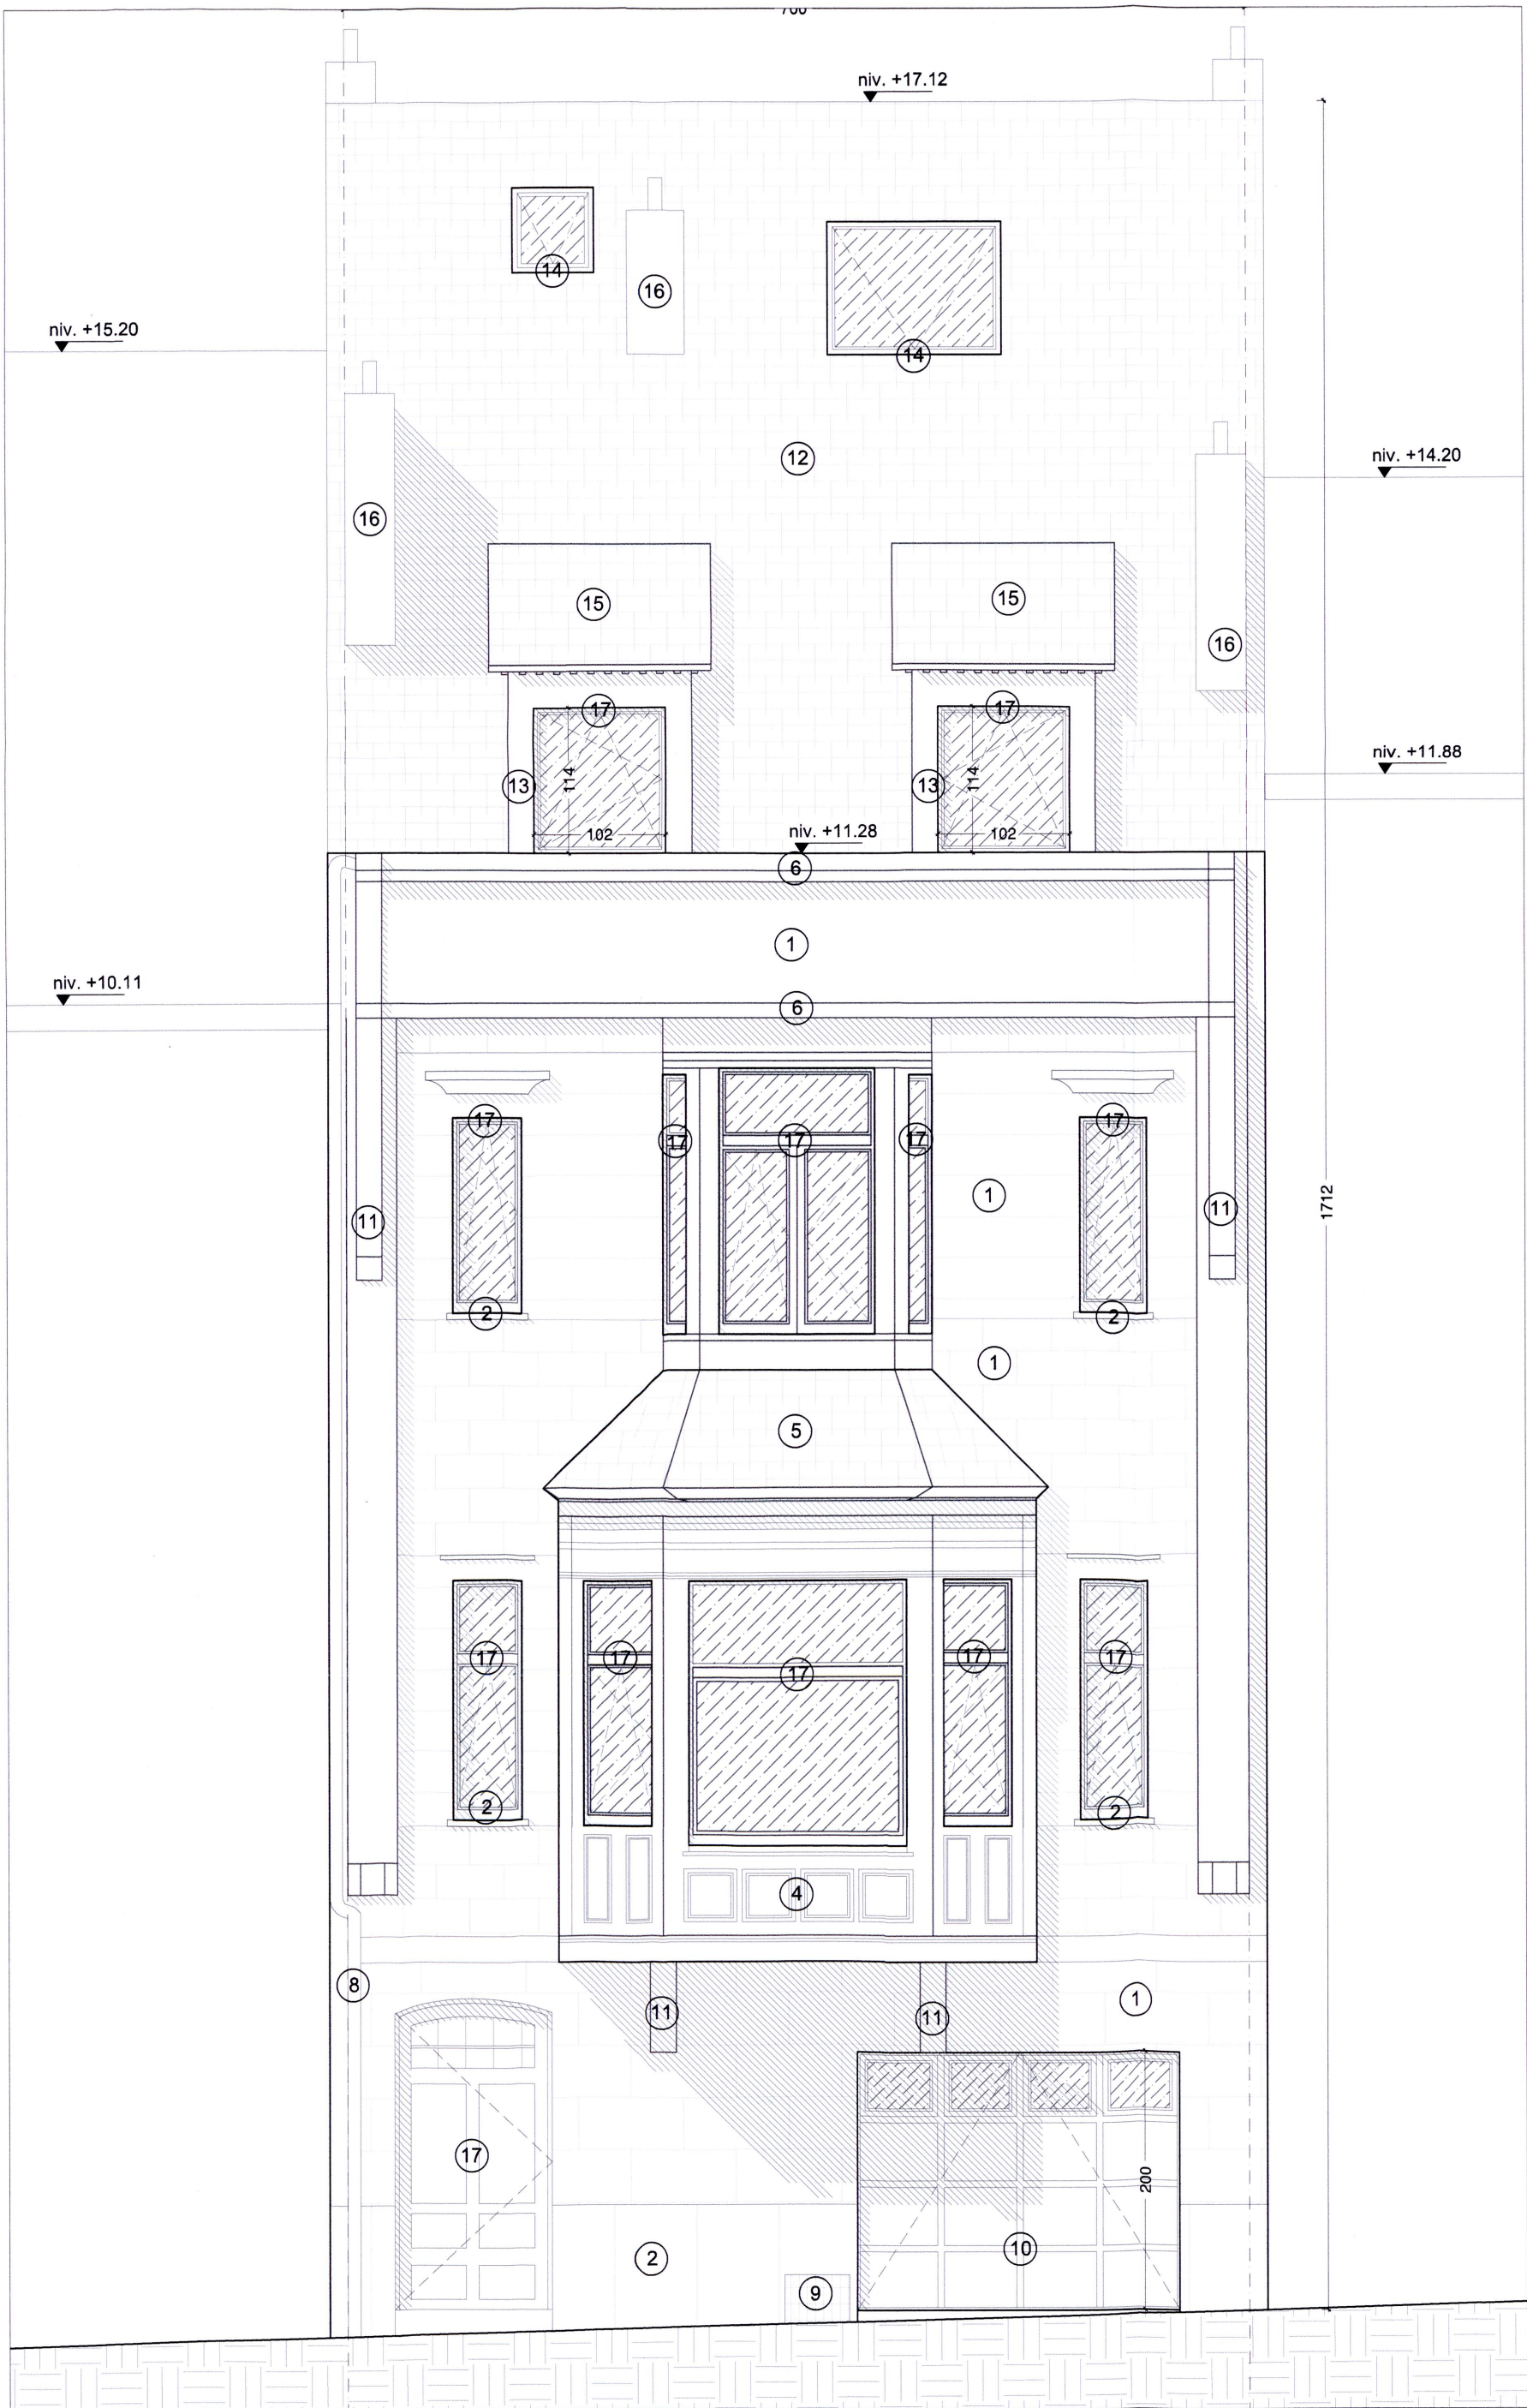


dessin 208 : Façade avant

Légende:

- 1 - Cimentage de ton beige en contraste avec les menuiseries de couleur blanches
- 2 - Pierre bleue
- 3 - Menuiseries en bois couleur blanche
- 4 - Bow-window en bois peint en blanc avec ajout de petits bois et moulures
- 5 - Ardoises artificielles gris anthracite
- 6 - Corniche en bois peinte en blanc
- 7 - Sgraffite recouvert d'une peinture beige
- 8 - DEP en PVC blanc
- 9 - Grille de ventilation cave
- 10 - Porte de garage en bois de couleur blanc
- 11 - Console en bois peinte en blanc
- 12 - Toiture en ardoise couleur gris anthracite
- 13 - Lucarne en bois peinte en blanc
- 14 - Fenêtre de toiture en aluminium
- 15 - Membrane bitumineuse
- 16 - Cimentage couleur beige
- 17 - Menuiseries en bois de couleur blanches avec ajout de petits bois et moulures

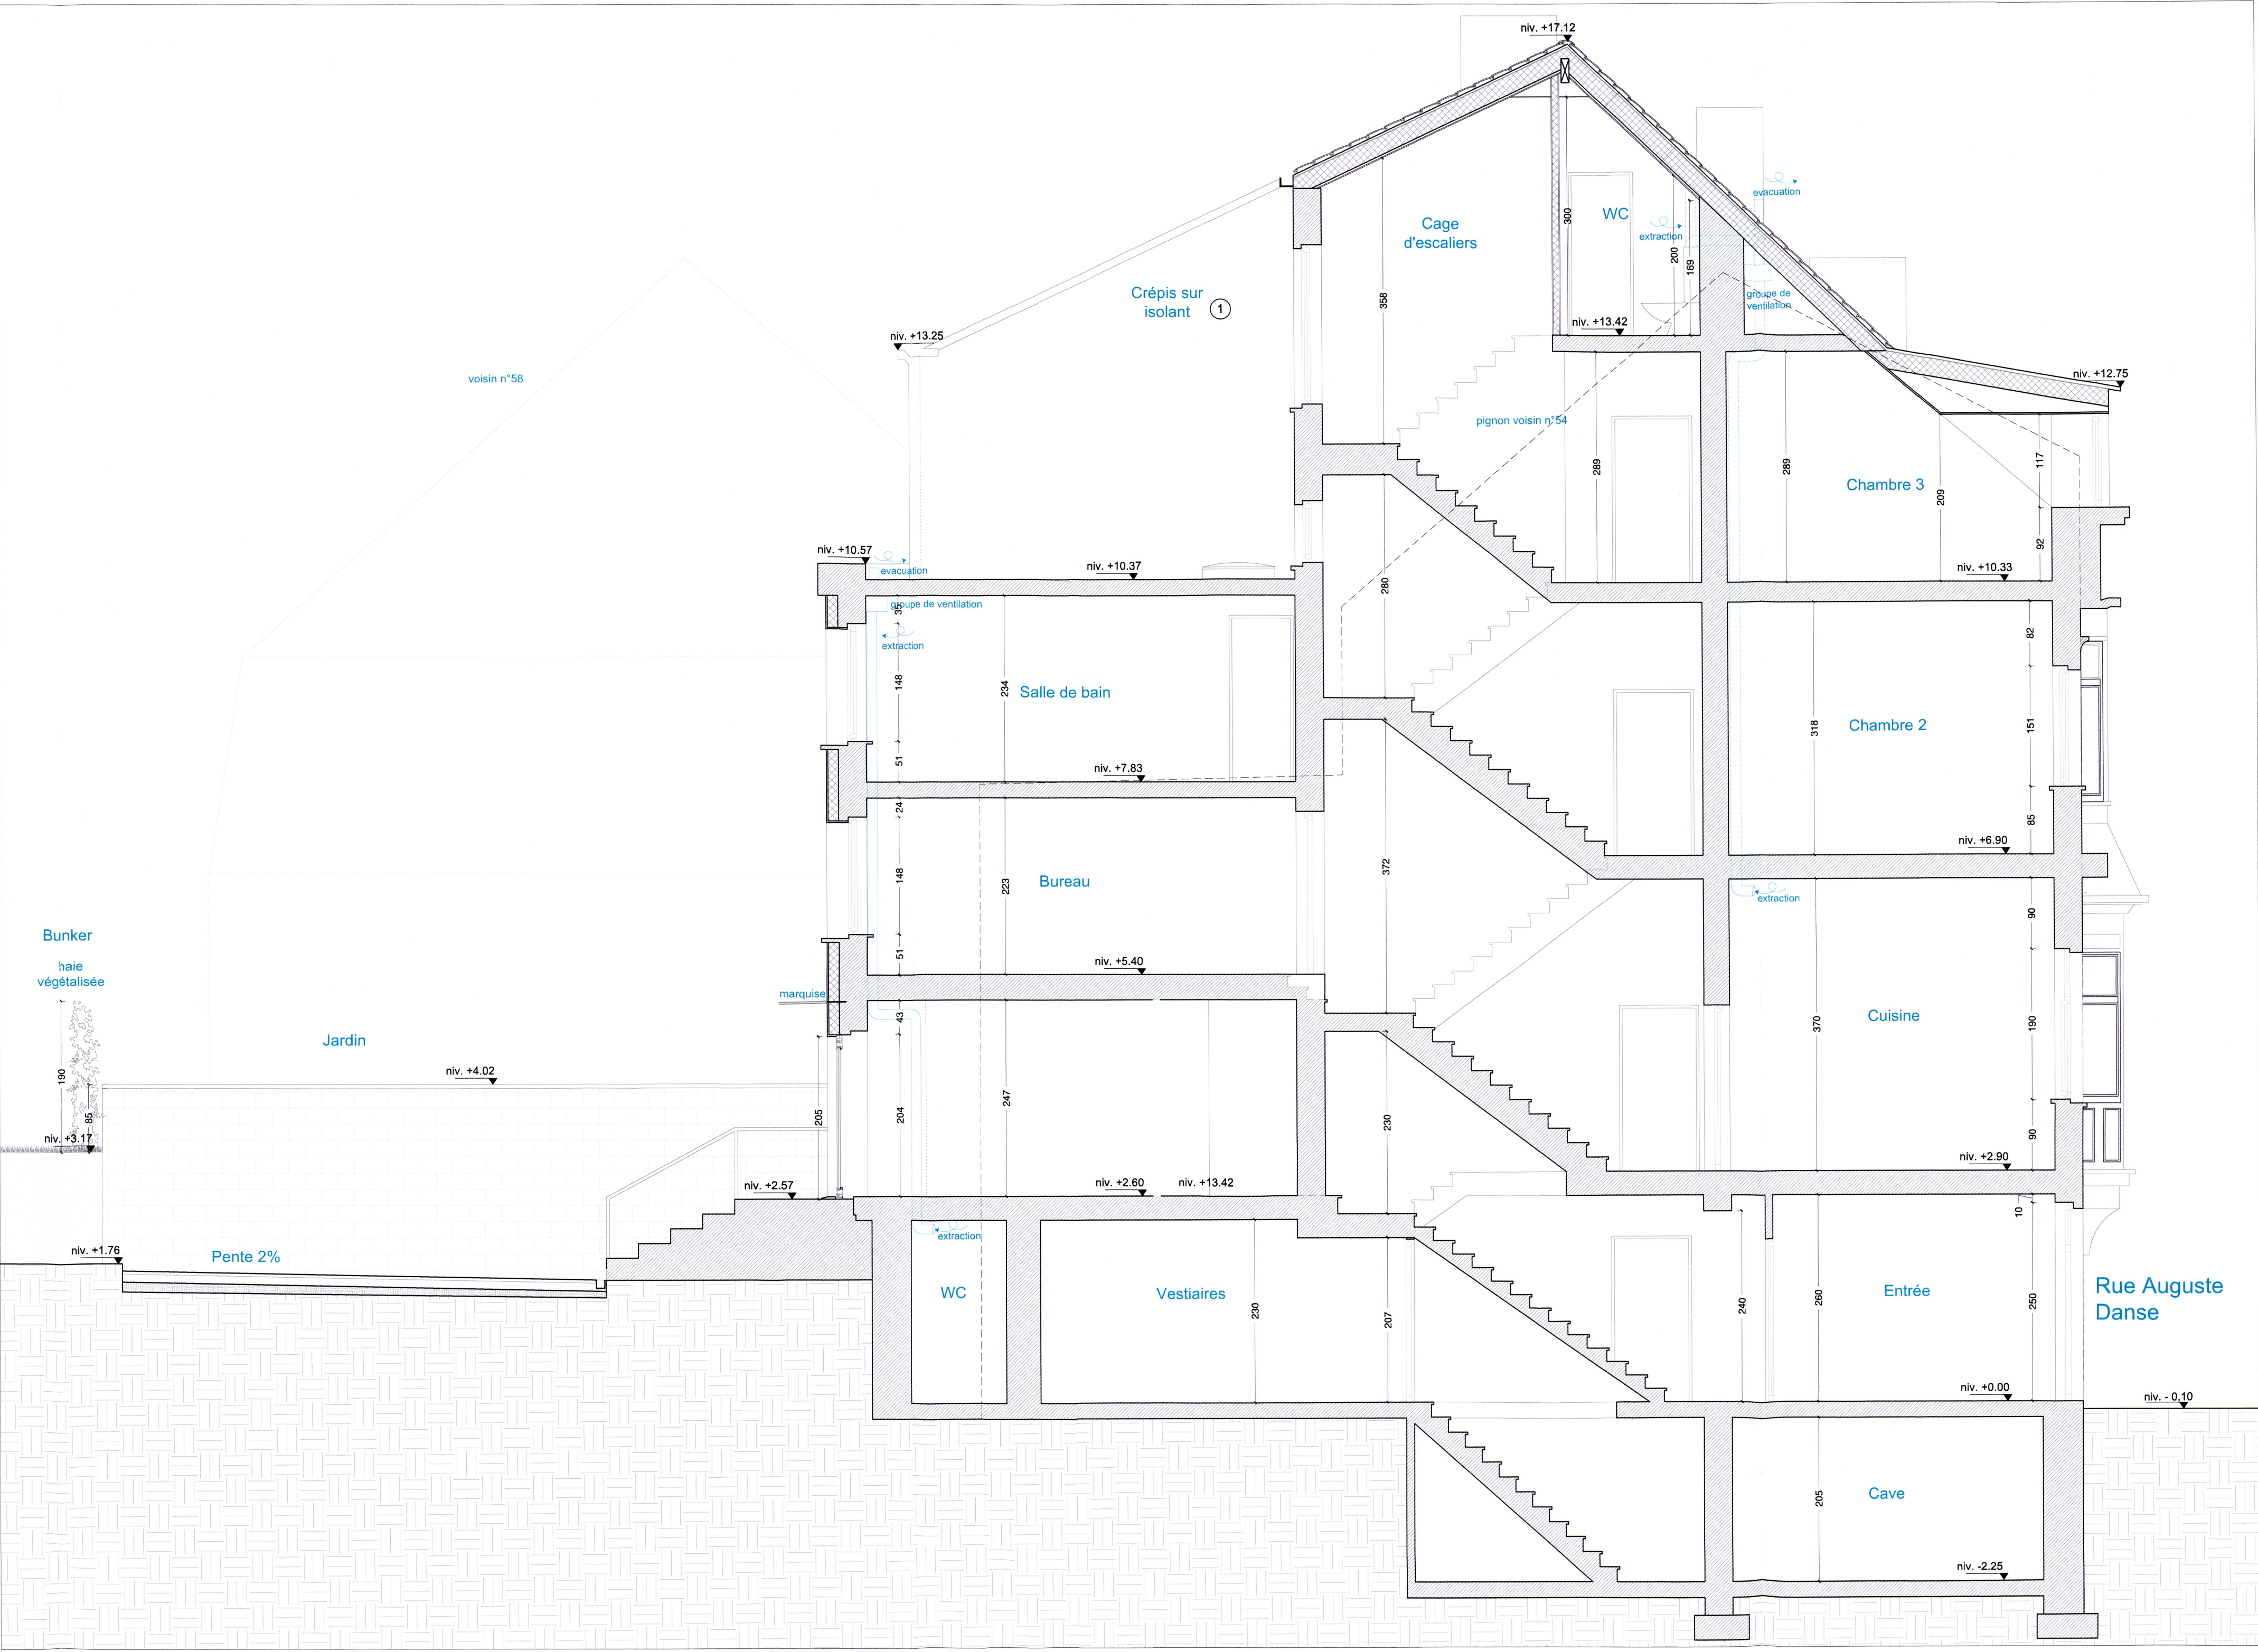

dessin 207 : Coupe BB

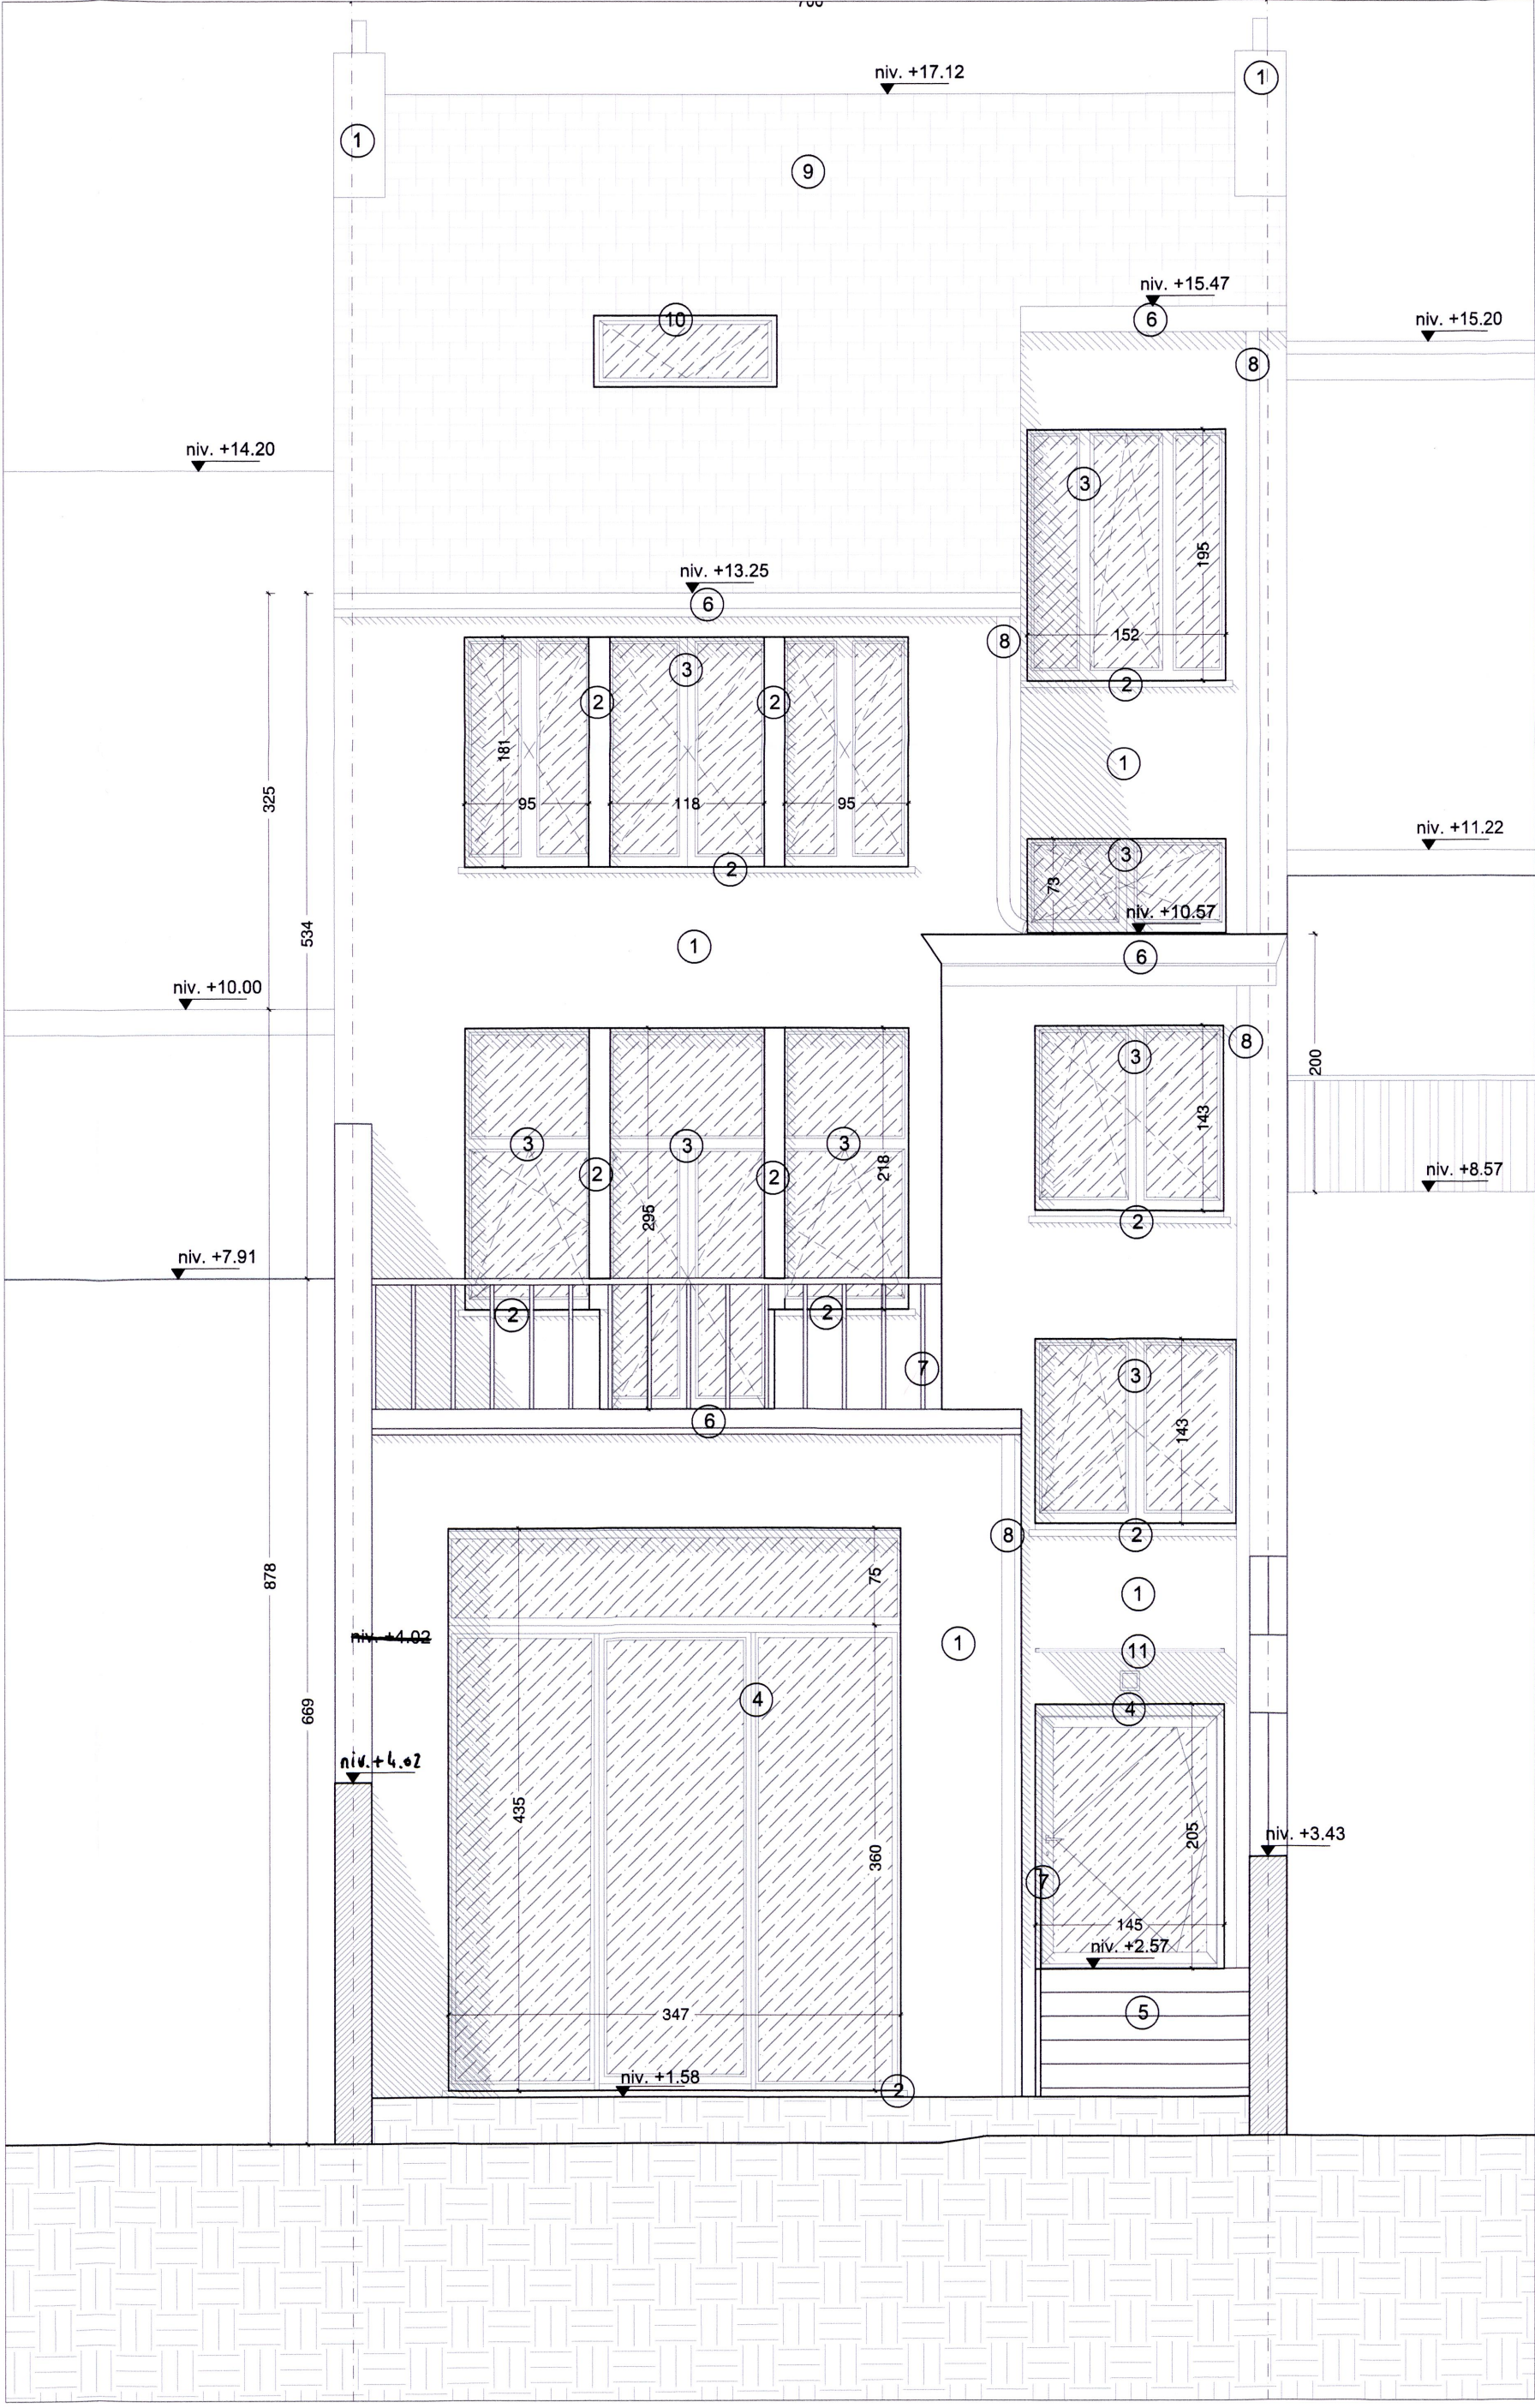

dessin 209 : Façade arrière

Légende:

- 1 - Crépis sur isolant (teinte blanche)
- 2 - Pierre bleue
- 3 - Menuiseries en aluminium lors d'un prochain remplacement (RAL 7022)
- 4 - Menuiseries en aluminium couleur gris terre d'ombre (RAL 7022)
- 5 - Escaliers en béton
- 6 - Corniche en bois peinte en blanc
- 7 - Garde-corps en ferronnerie couleur gris terre d'ombre (RAL 7022)
- 8 - DEP en PVC blanc
- 9 - Toiture en ardoise artificielle
- 10 - Fenêtre de toiture en aluminium
- 11 - Marquise en verre, profil en U en acier laqué RAL 7022

PLANONATIC SRL ARCHITECTE JEAN-PHILIPPE ANNYS		
Rue de la Chanterelle 32 à B-1020 Bruxelles Rue d'Alost 7/11 à B-1000 Bruxelles tél: 02 230 11 20 / 0475 58 87 80 - fax: 02 230 05 14 e-mail: jean-philippe@planomatic.be		
Signature maître d'ouvrage: Nom Adresse	Signature maître d'ouvrage: Nom Adresse	
Signature architecte: srl architecte Jean-Philippe Anny gérant: Jean-Philippe Anny		UCCLE - UKKEL URBANISME-STEENHOUDERIJ 15-05-2024 Art. 126/1
PROJET Rénovation d'une maison existante Rue Auguste Danse 52, 1180 Uccle		
TITRE SITUATION PROJETEE FACADES - COUPES		
N° 4772/1 L'ARRETE DU COLLEGE ECHEVINAL D'UCCLE EN DATE DU Par Ordonnance, Par Délégation, Ludie JERKOVIC, Responsable Département ATFP.	VU POUR ETRE ANNEXE A L'ARRETE DU COLLEGE ECHEVINAL D'UCCLE EN DATE DU Par Délégation, Jonathan BIERMANN, Echevin de l'Urbanisme.	réf. dessin 4 index A
date 26/04/2024		échelle 1/50