




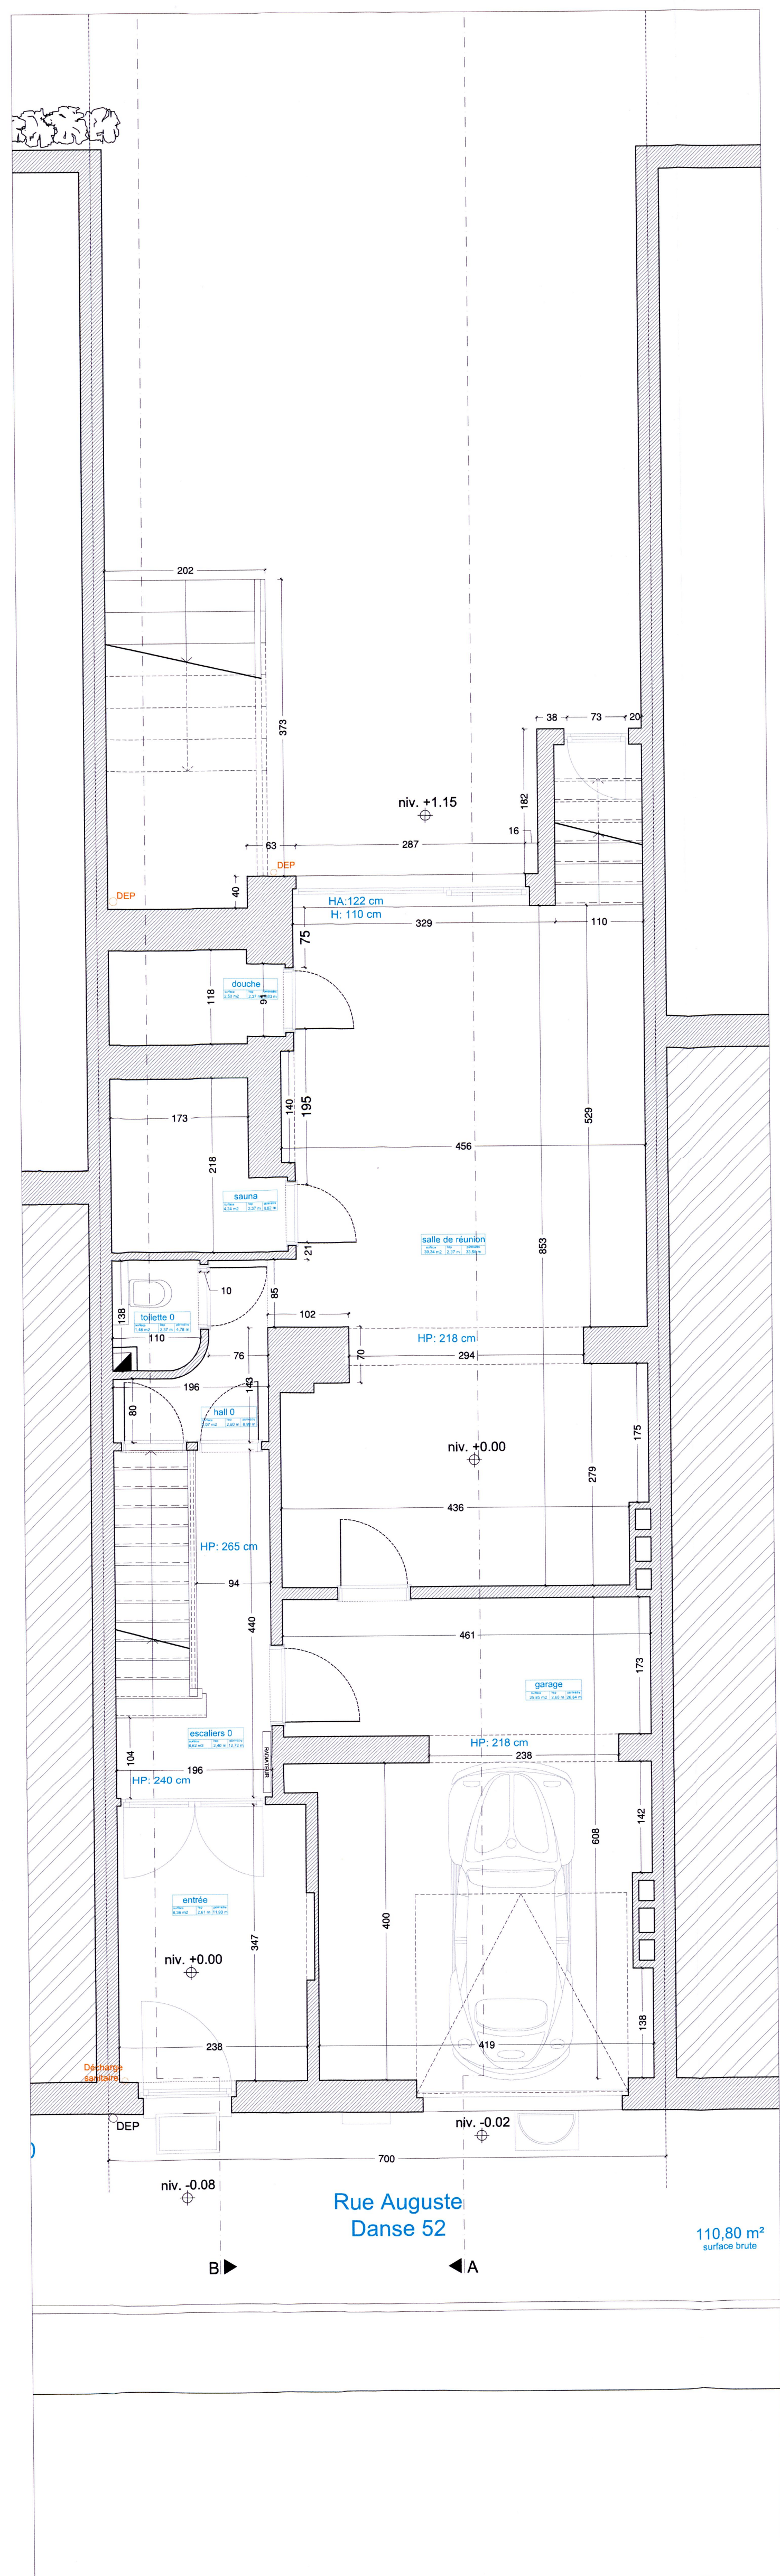


dessin 101 : Plan R0

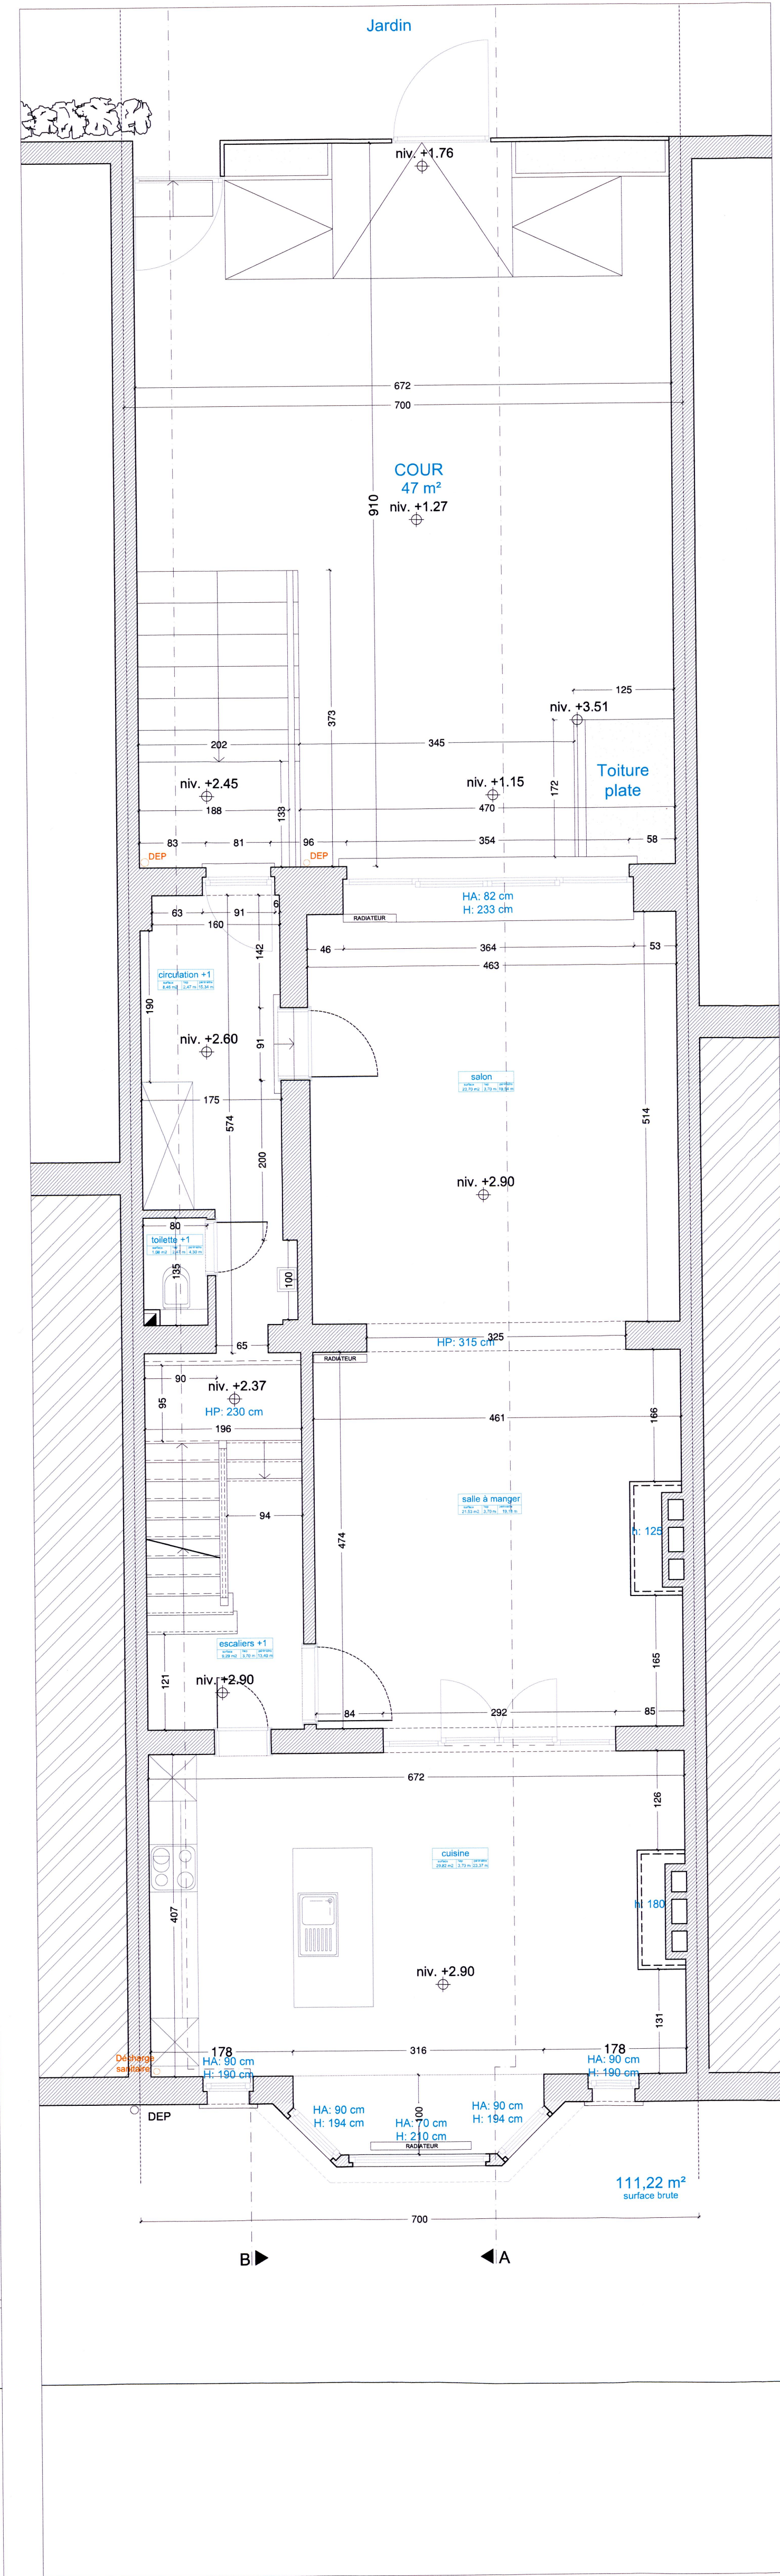


dessin 102 : Plan R+1

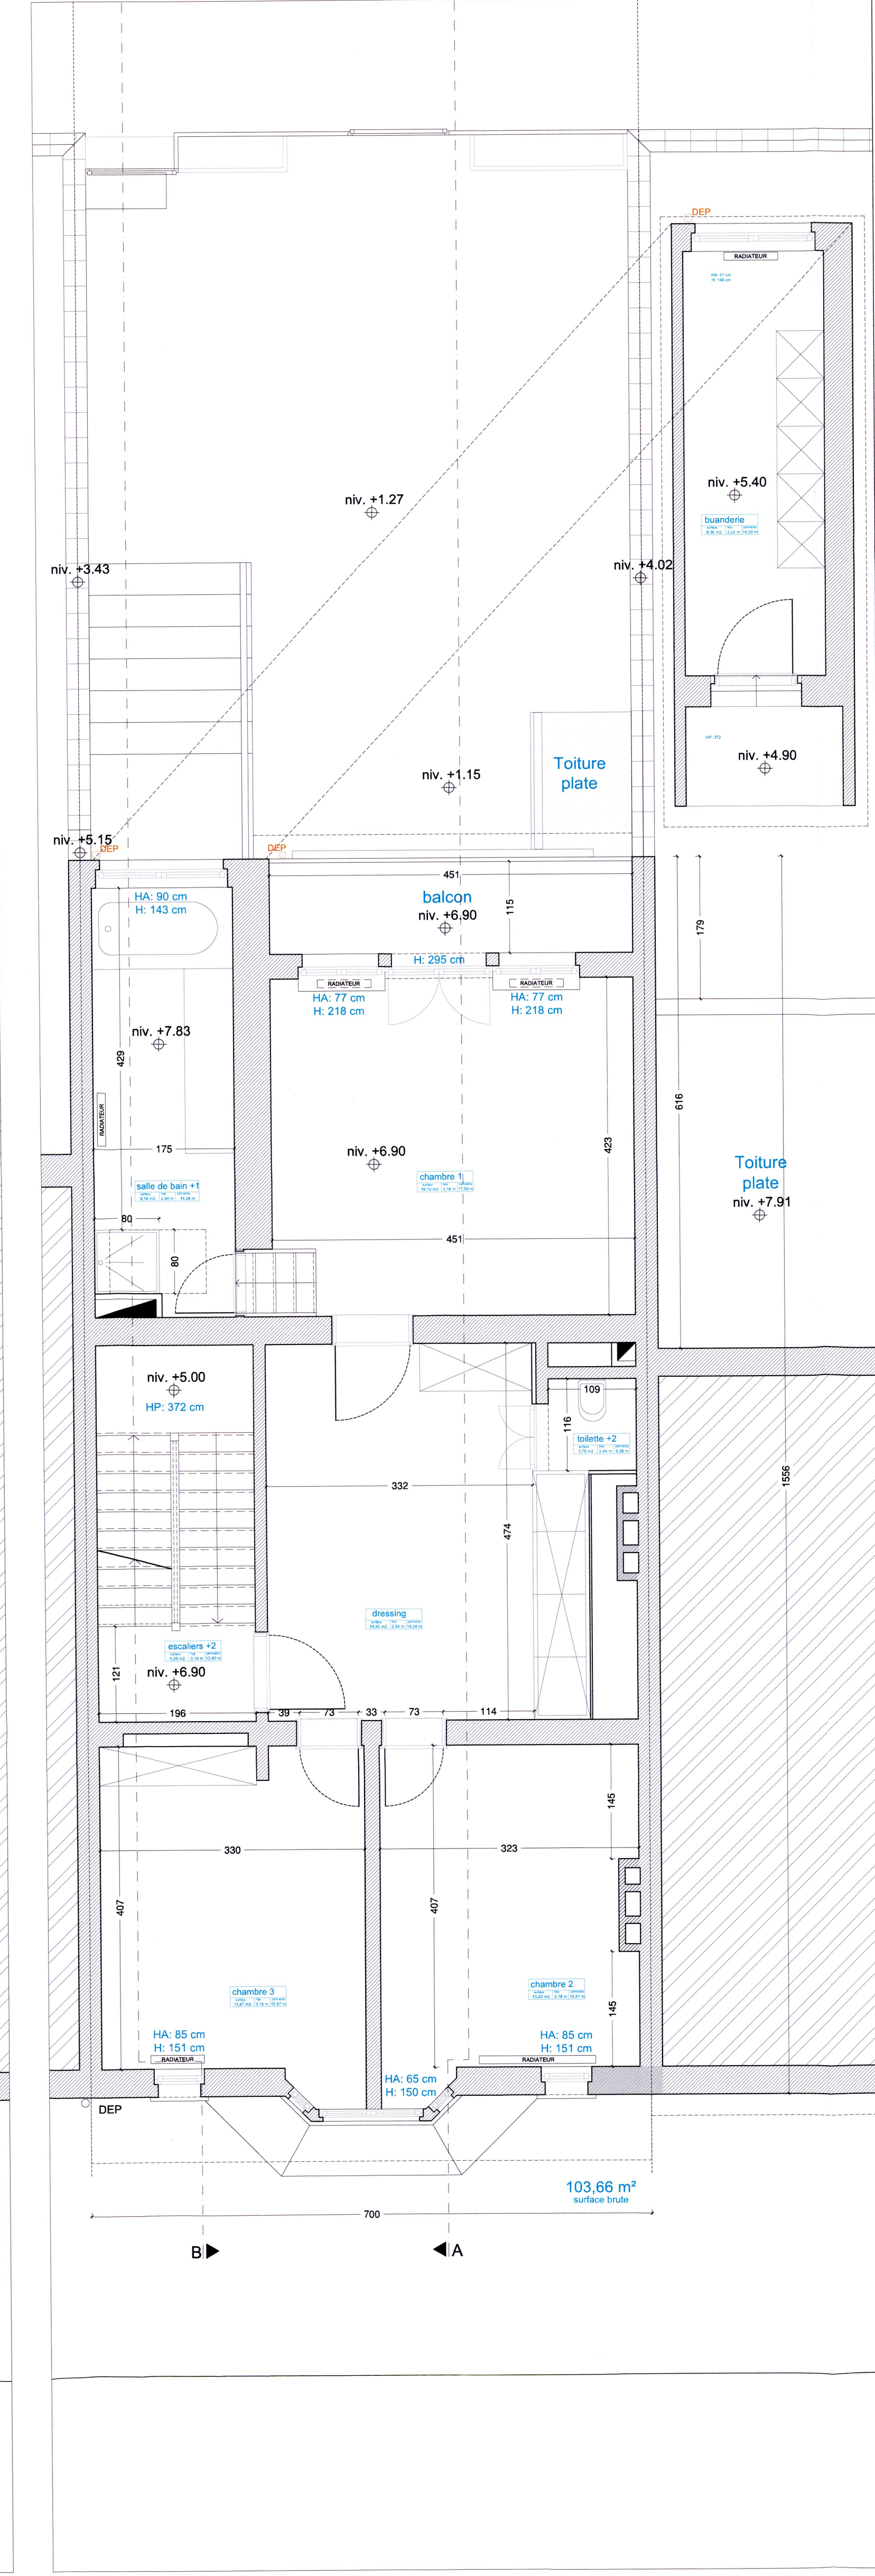


dessin 103 : Plan R+2

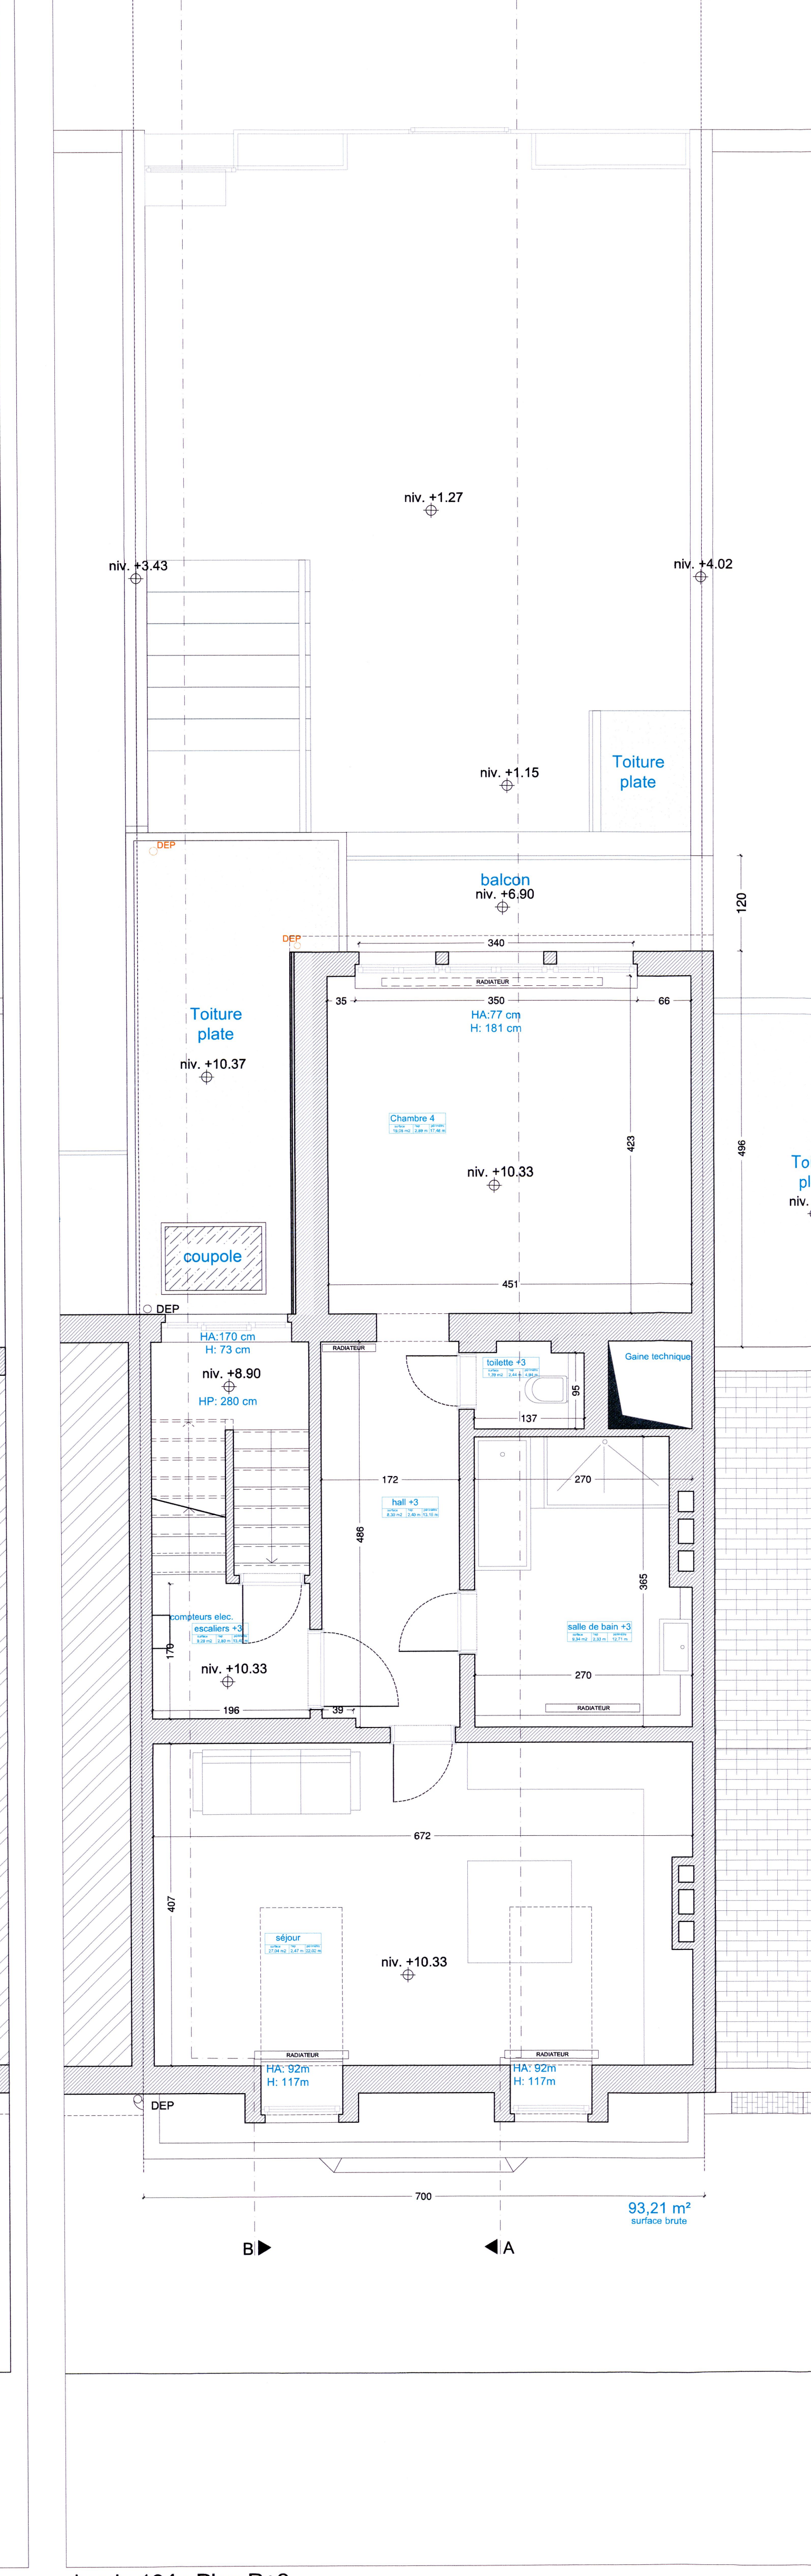

dessin 104 : Plan R+3

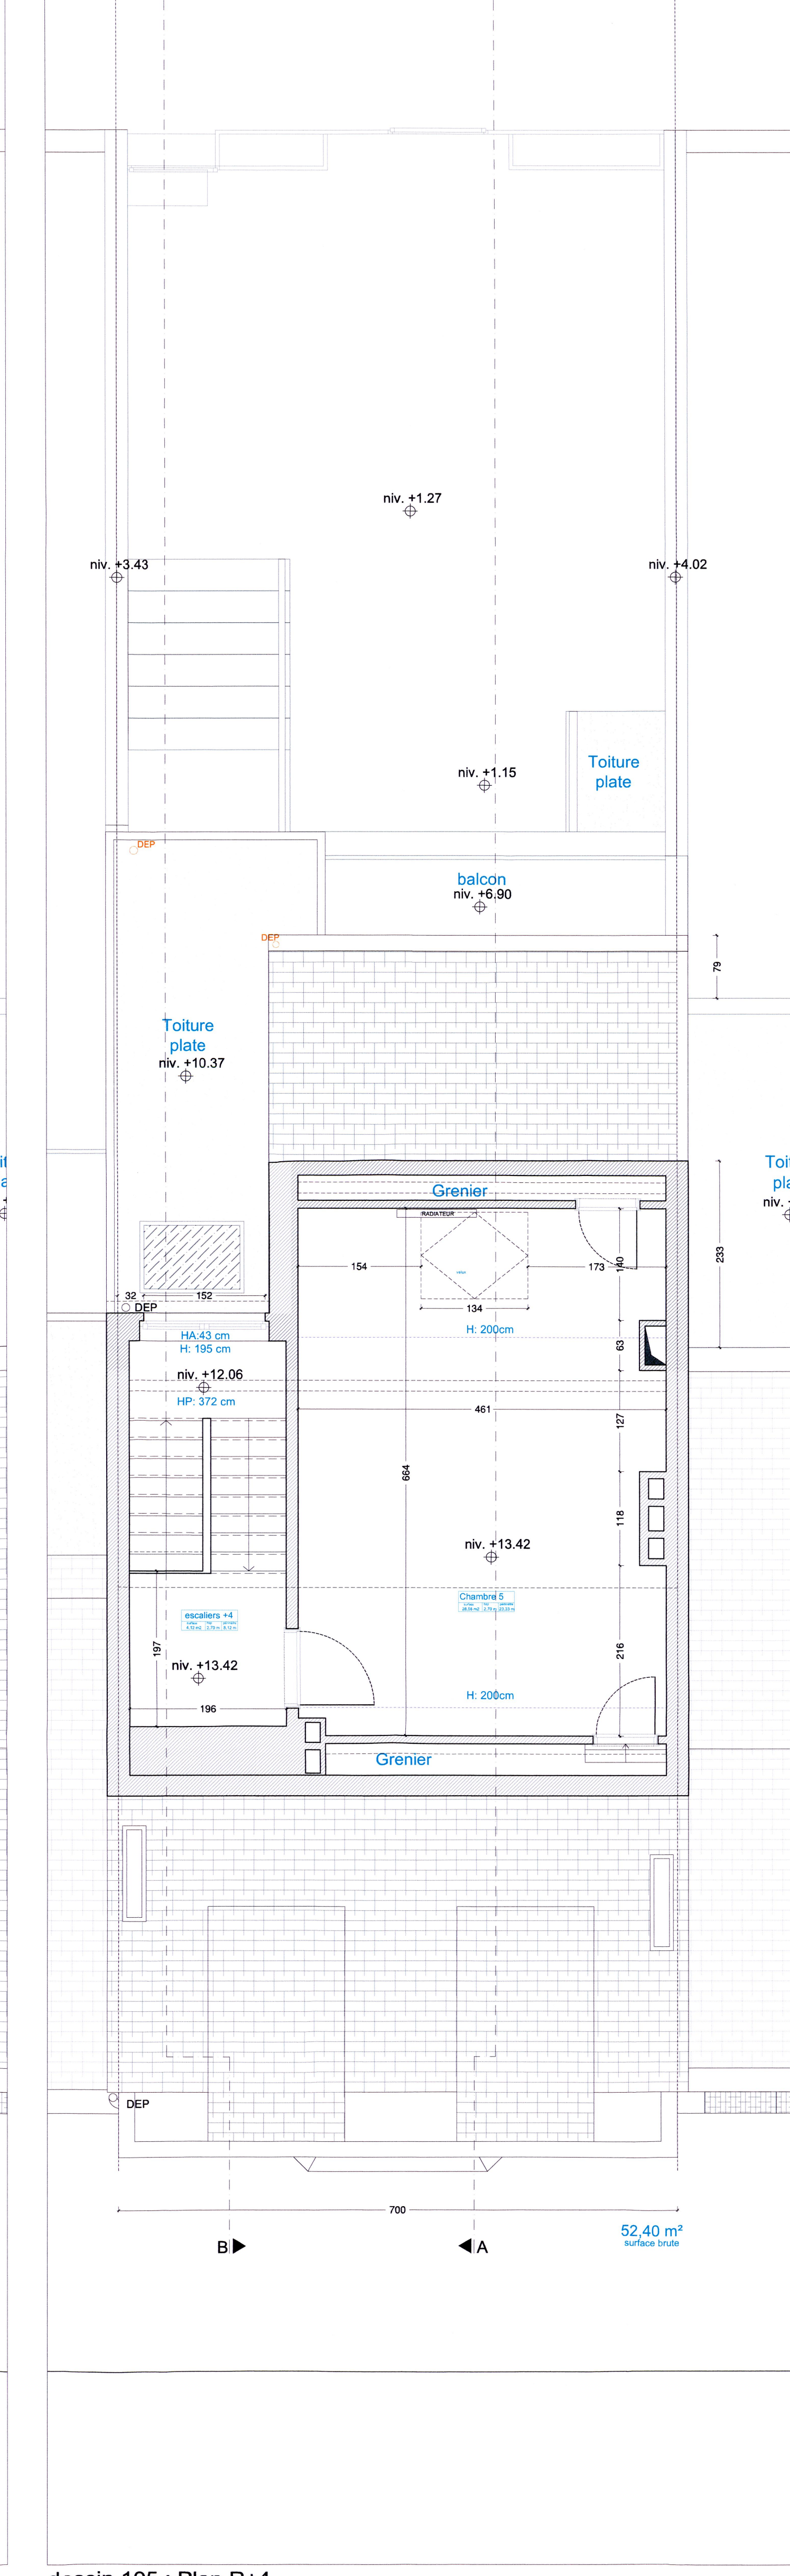

dessin 105 : Plan R+4

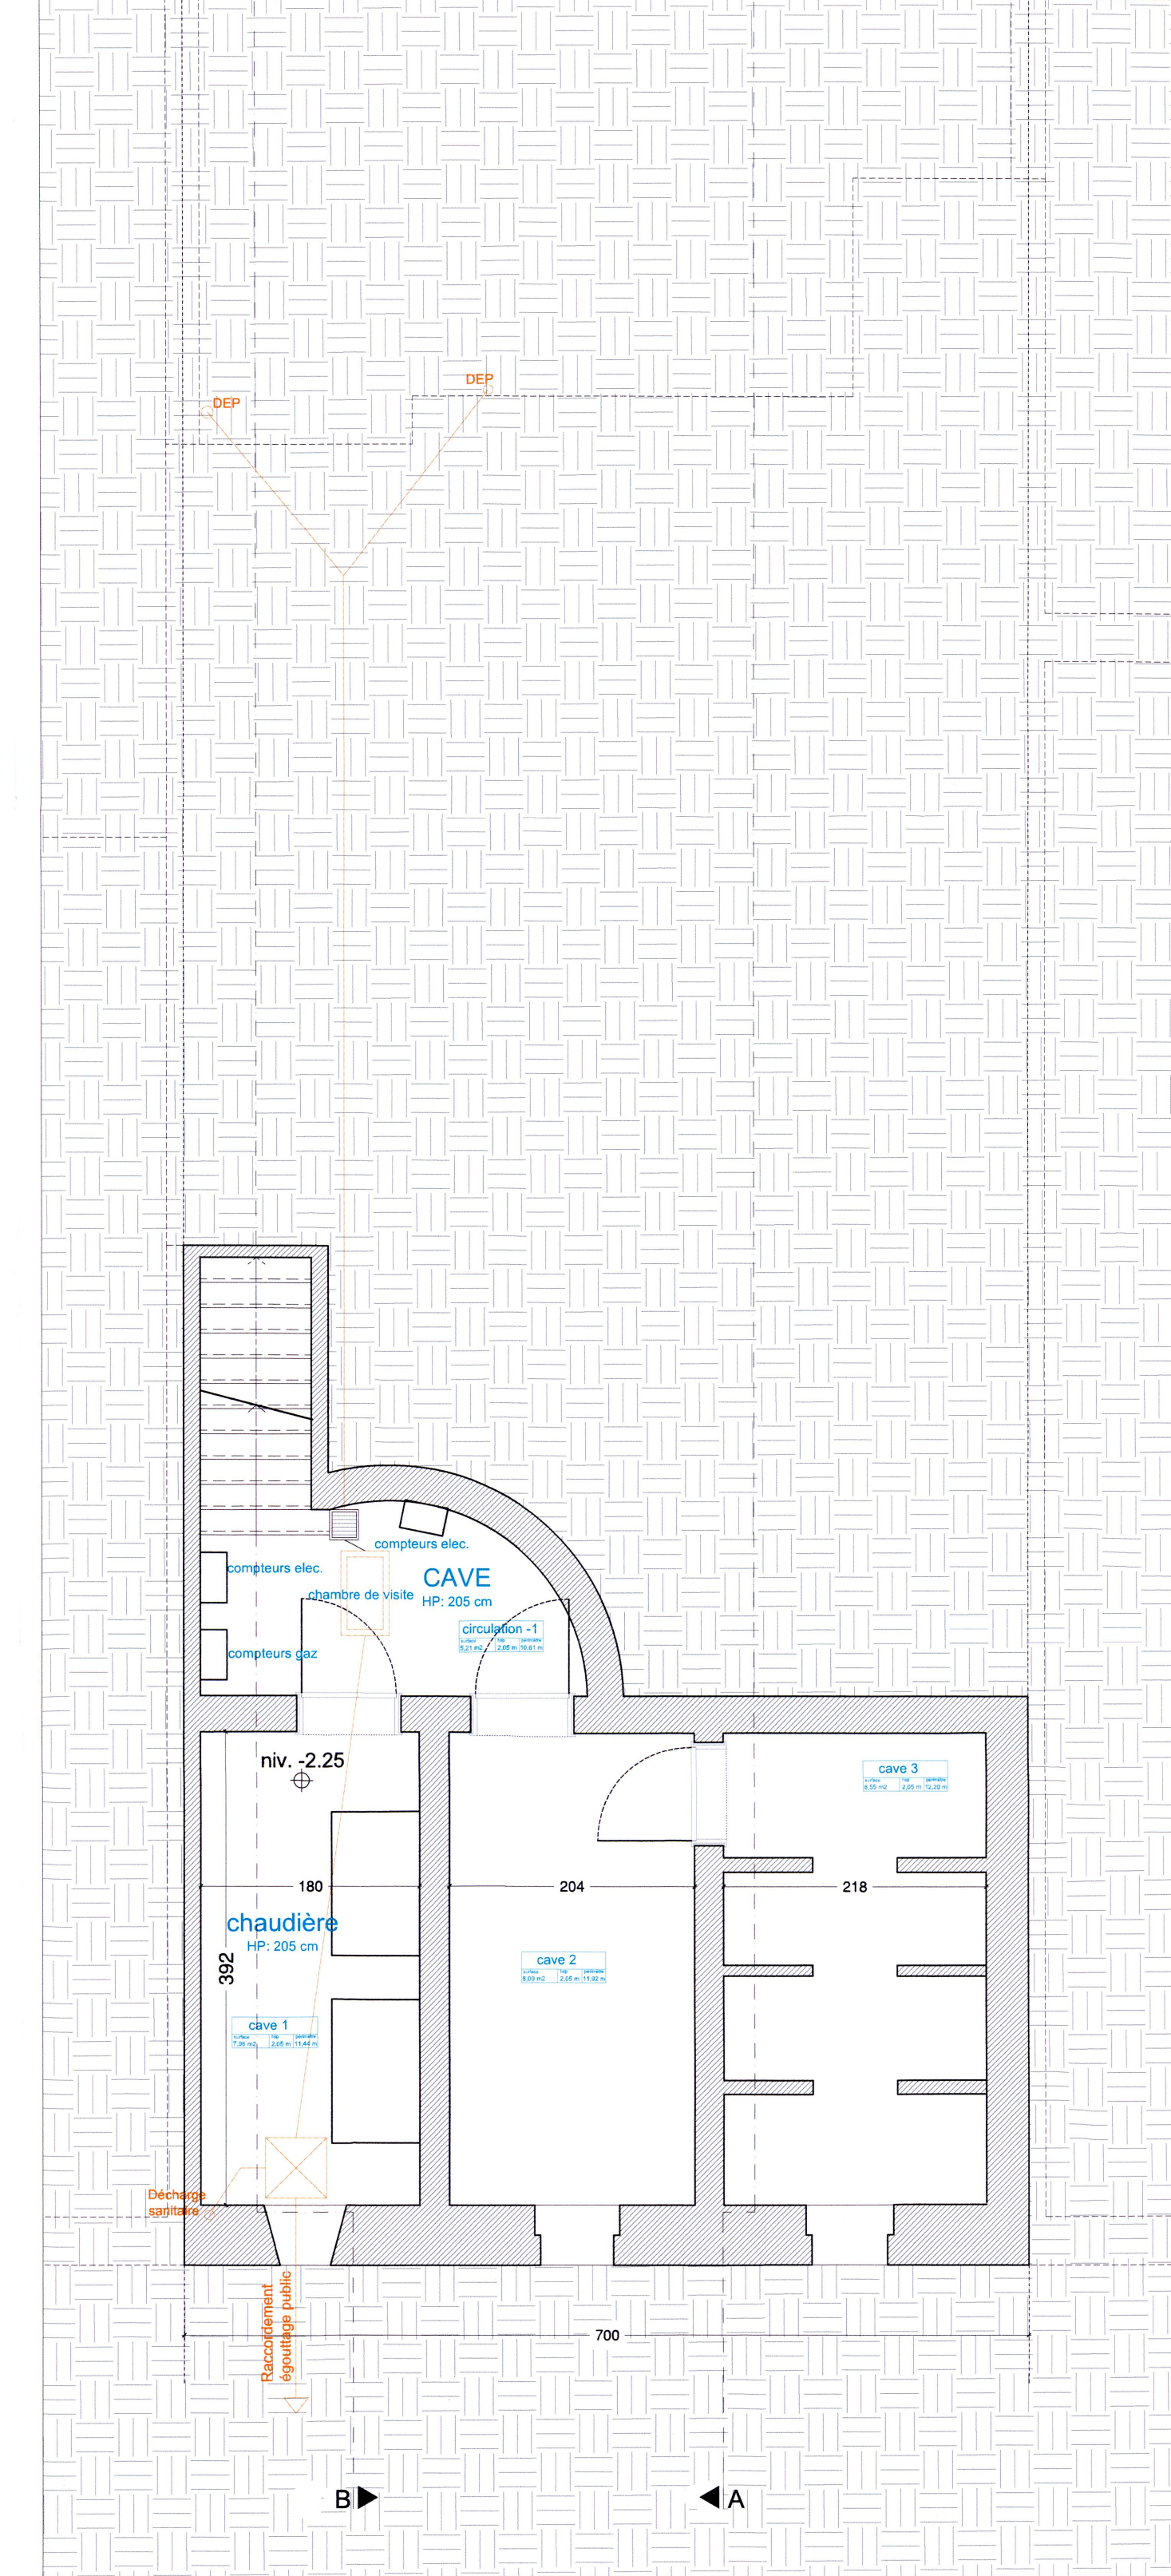

dessin 100 : Cave

PLANOMATIC SRL ARCHITECTE JEAN-PHILIPPE ANNYS	
Rue de la Chanterelle 32 à B-1020 Bruxelles Rue d'Alost 7/11 à B-1000 Bruxelles tél: 02 230 11 20 / 0475 56 67 80 - fax: 02 230 05 14 e-mail: jean-philippe@planomatic.be	
Signature maître d'ouvrage: Nom: <i>Florian Pely</i> Adresse: <i>St Auguste Danse 52 180 Uccle</i>	Signature maître d'ouvrage: Nom: <i>Legère Pely</i> Adresse: <i>idem 52 180 Uccle</i>
Signature architecte: sr architecte Jean-Philippe Anny gérant Jean-Philippe Anny	
PROJET Rénovation d'une maison existante Rue Auguste Danse 52 180 Uccle	
TITRE SITUATION DE LA MAISON PLAN N° 47341 - VU POUR ETRE ANNEXE A L'ARRETE DU COLLEGE ECHEVINAL D'UCCLE EN DATE DU 02/07/2024 Par Ordonnance, Le Collège, Par Délégation, Jonathan BIERMAN, Responsable Département ATTP, Echevin de l'Urbanisme	
UCCLE - URBANISME 20-06-2024 VU POUR DELIVRANCE	phase 1 date 10/10/2023 échelle 1/50