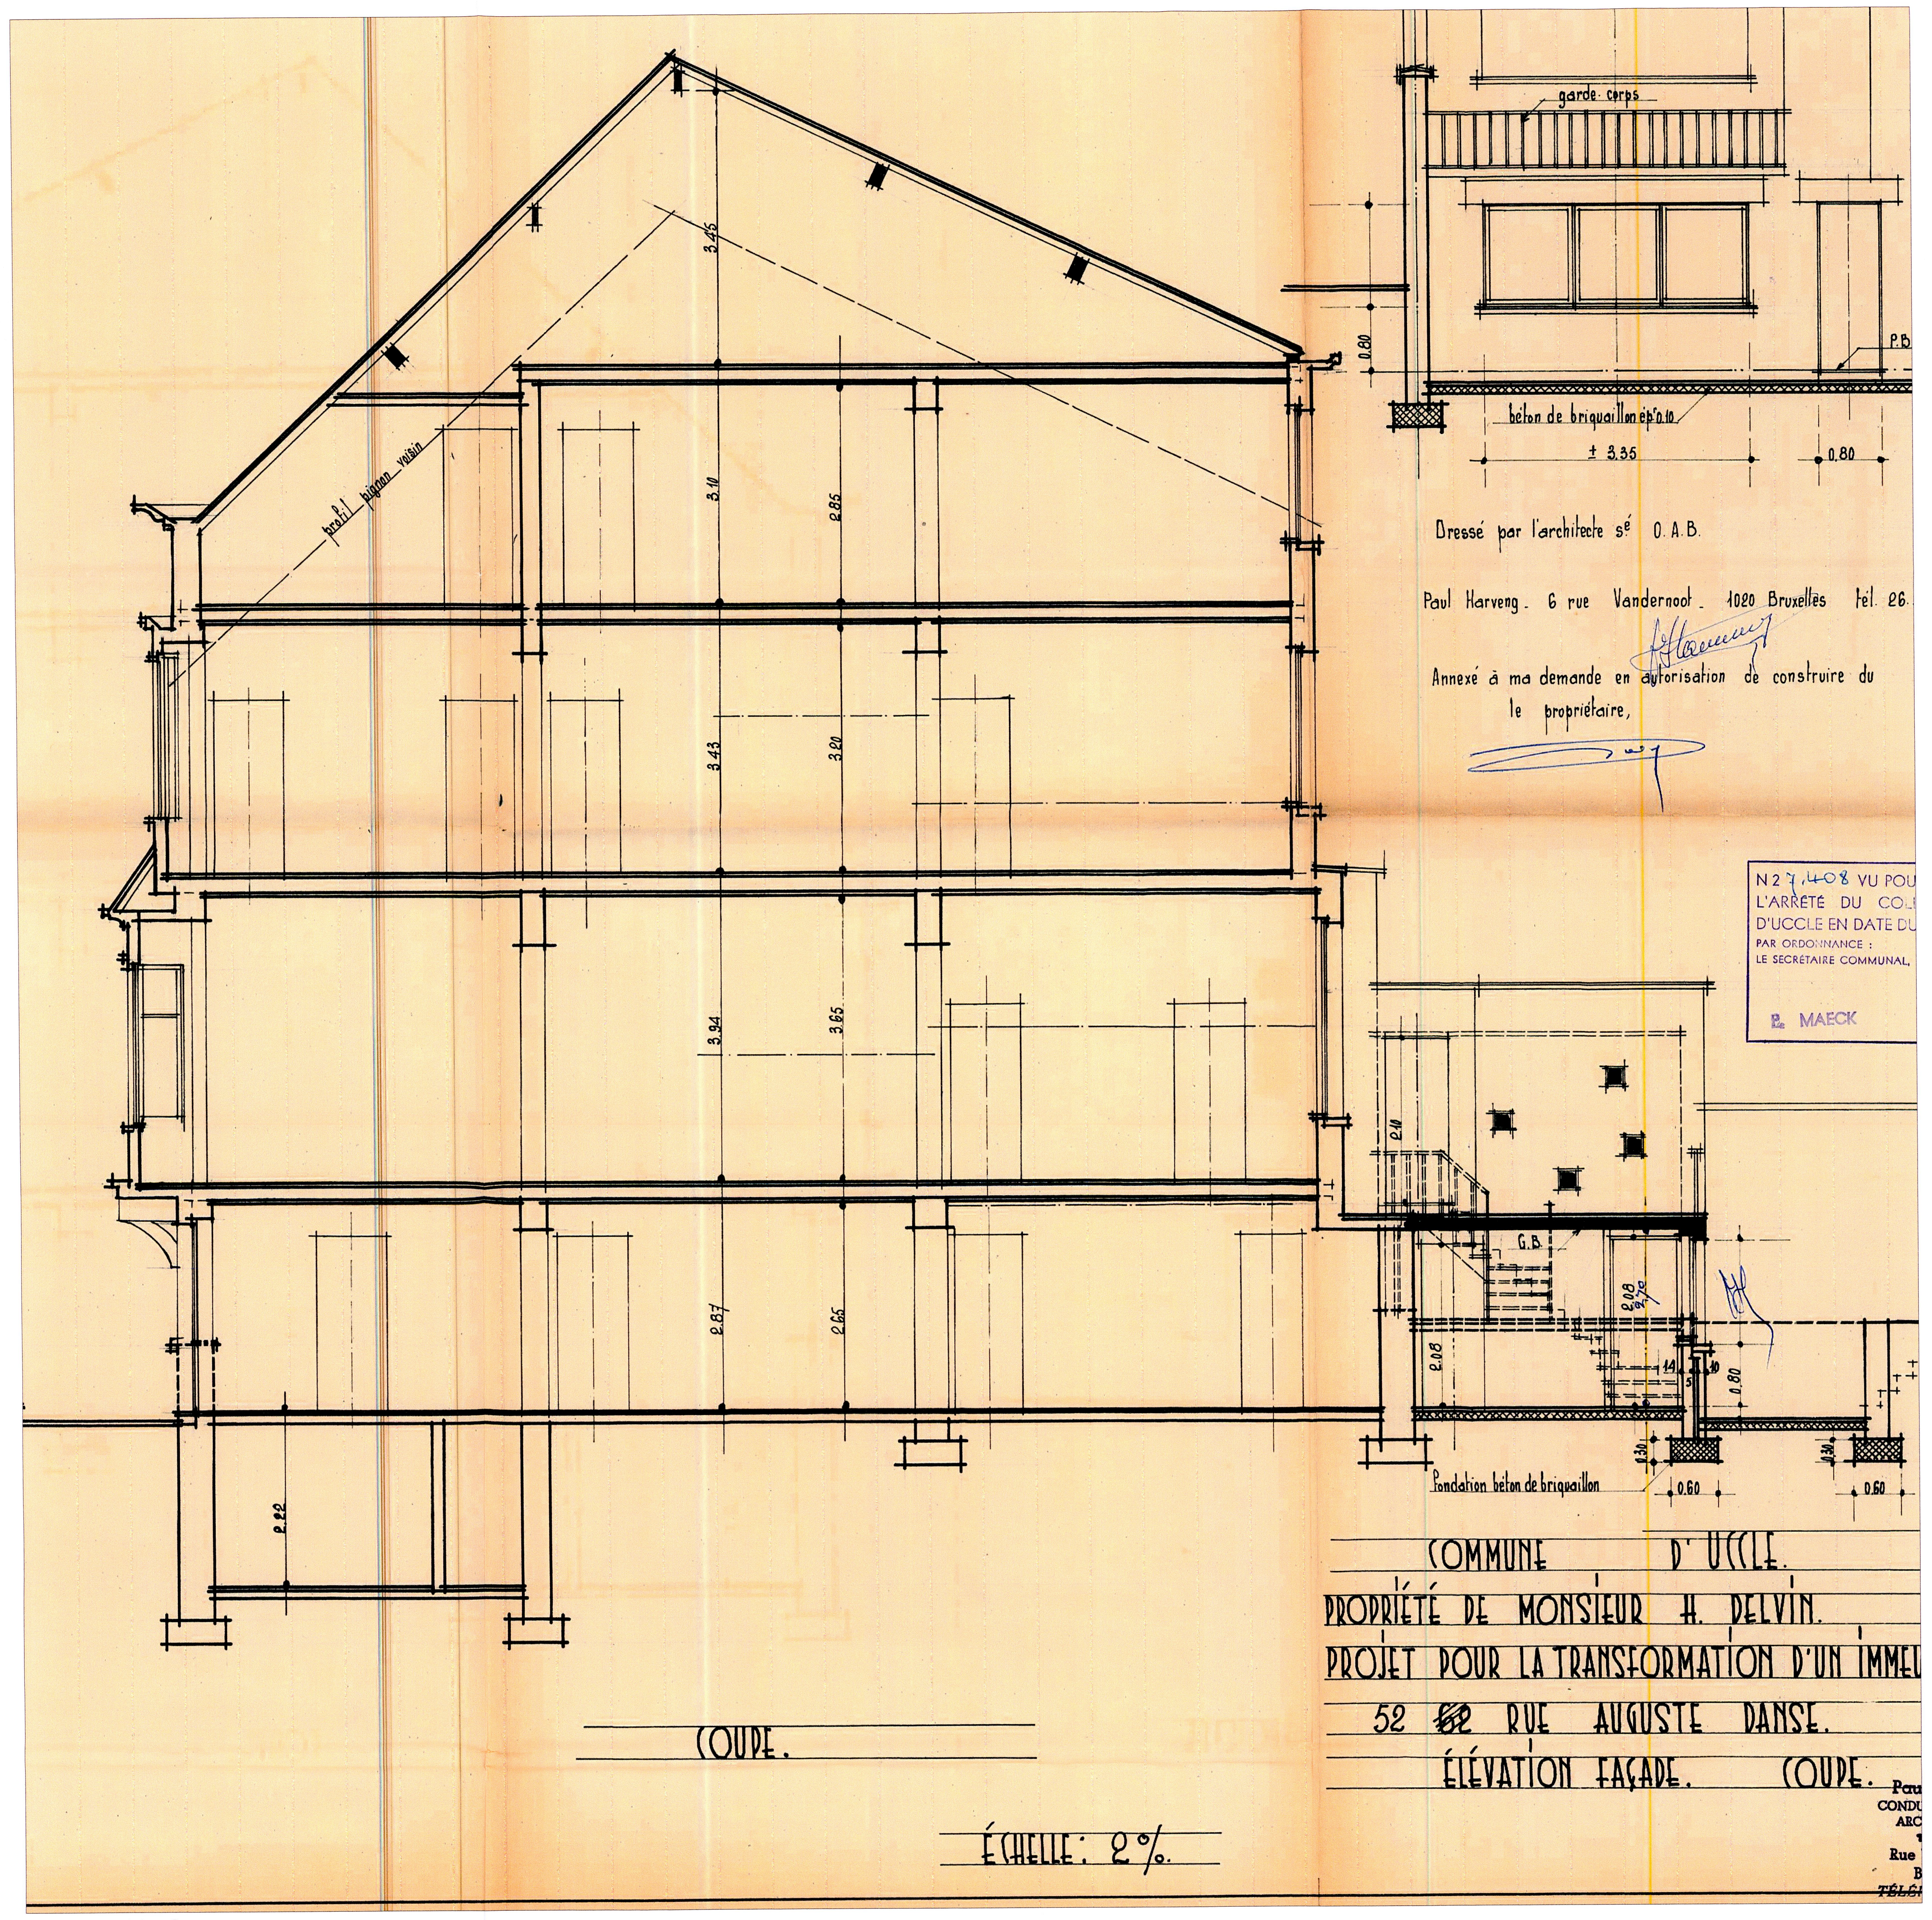

Dressé par l'architecte s.e O.A.B.

Paul Harveng _ 6 rue Vandernoot _ 1020 Bruxelles tél. 26.

Annexé à ma demande en autorisation de construire du
le propriétaire,

N 27.408 VU POU
L'ARRÊTÉ DU CO
D'UCCLE EN DATE DU
PAR ORDONNANCE :
LE SECRÉTAIRE COMMUNAL,
P. MAECK

COMMUNE D'UCCLE.
PROPRIÉTÉ DE MONSIEUR H. DELVIN.
PROJET POUR LA TRANSFORMATION D'UN IMMEU
52 ~~62~~ RUE AUGUSTE DANSE.
ÉLÉVATION FAÇADE. COUPE.

dessin 306 : Coupe

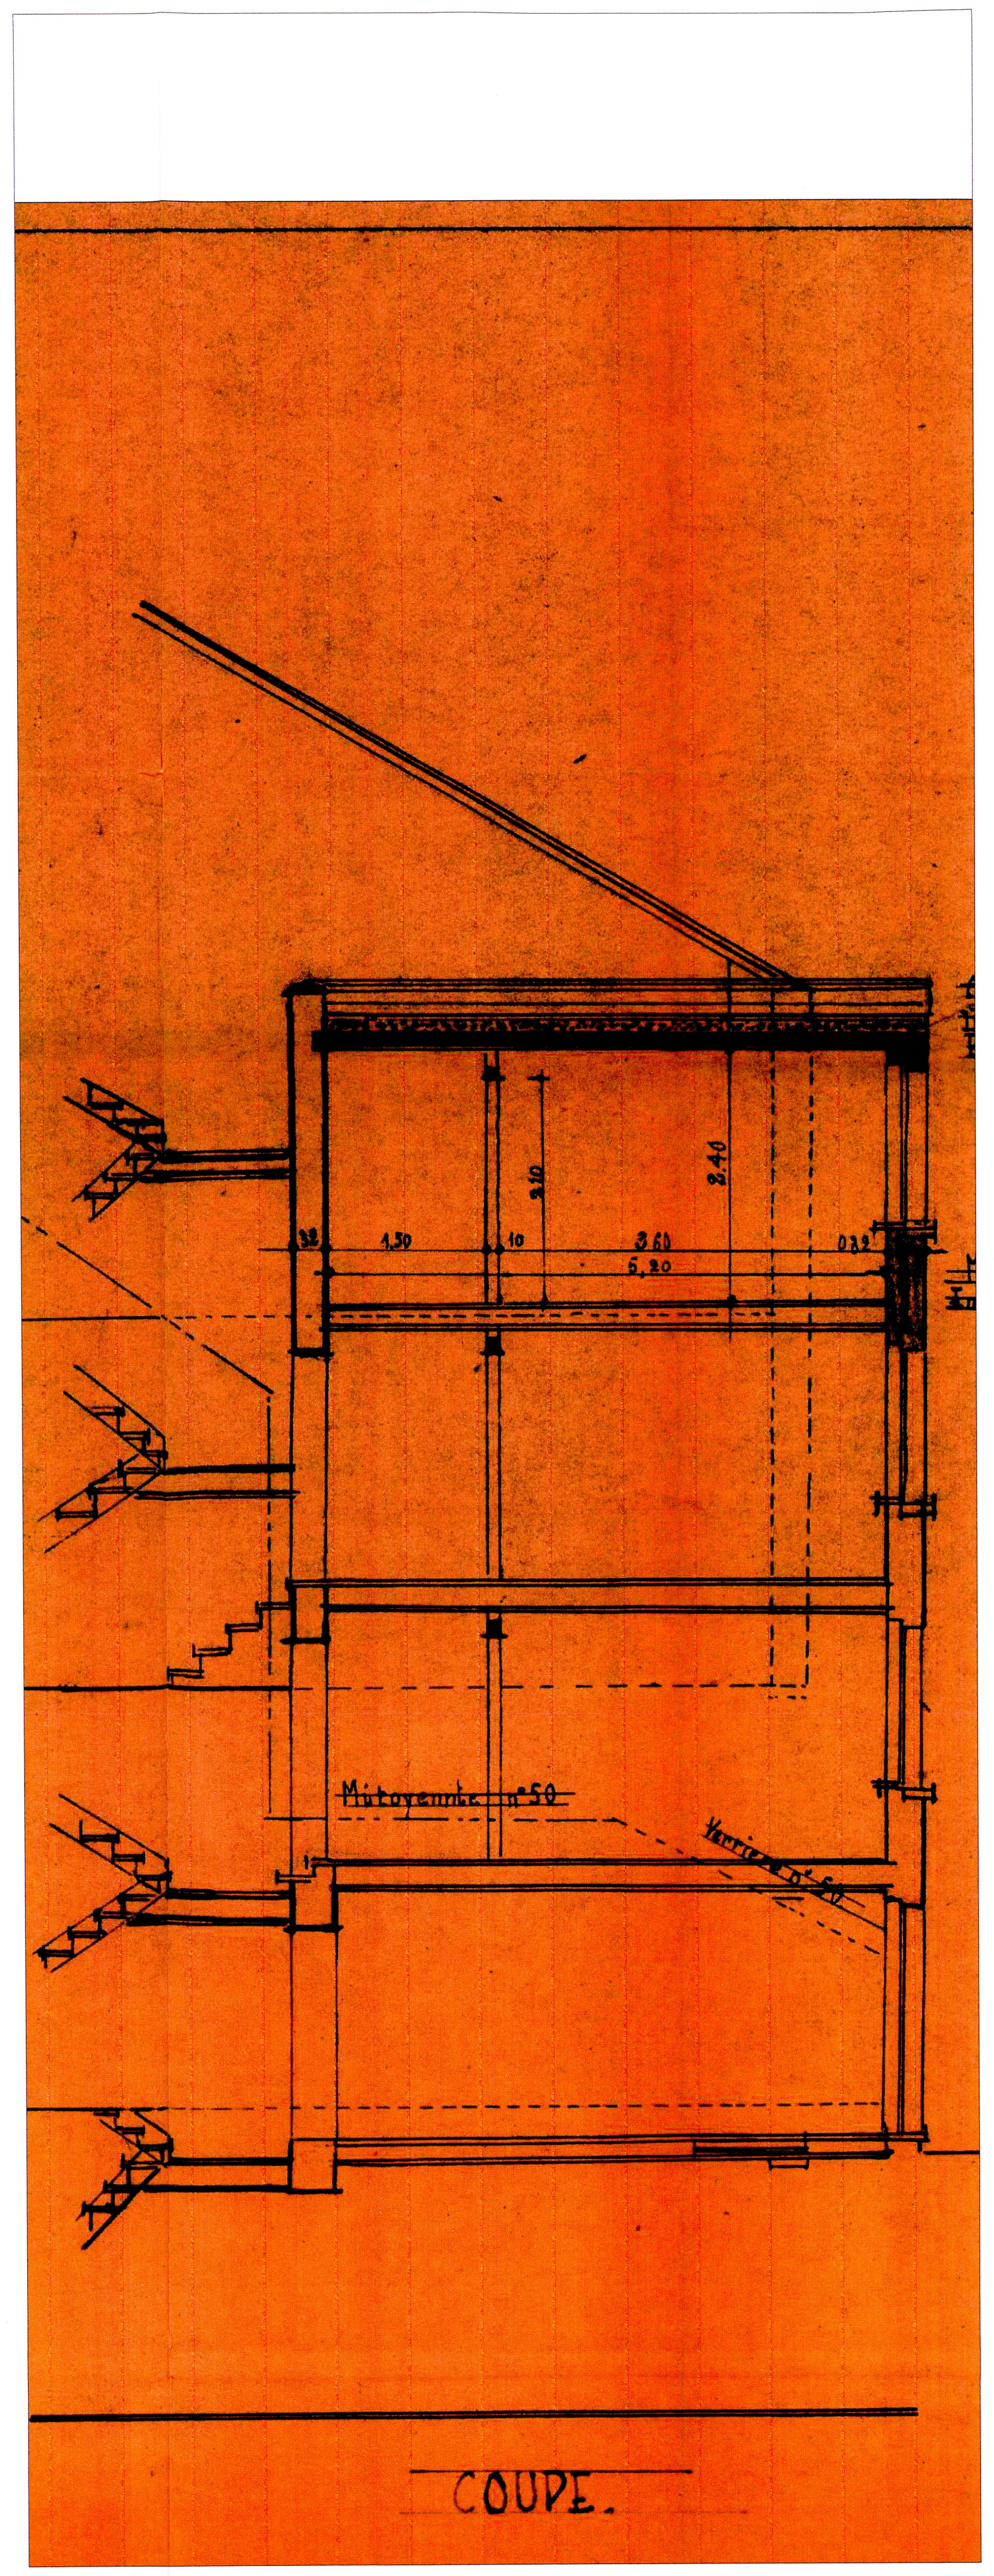

dessin 307 : Coupe

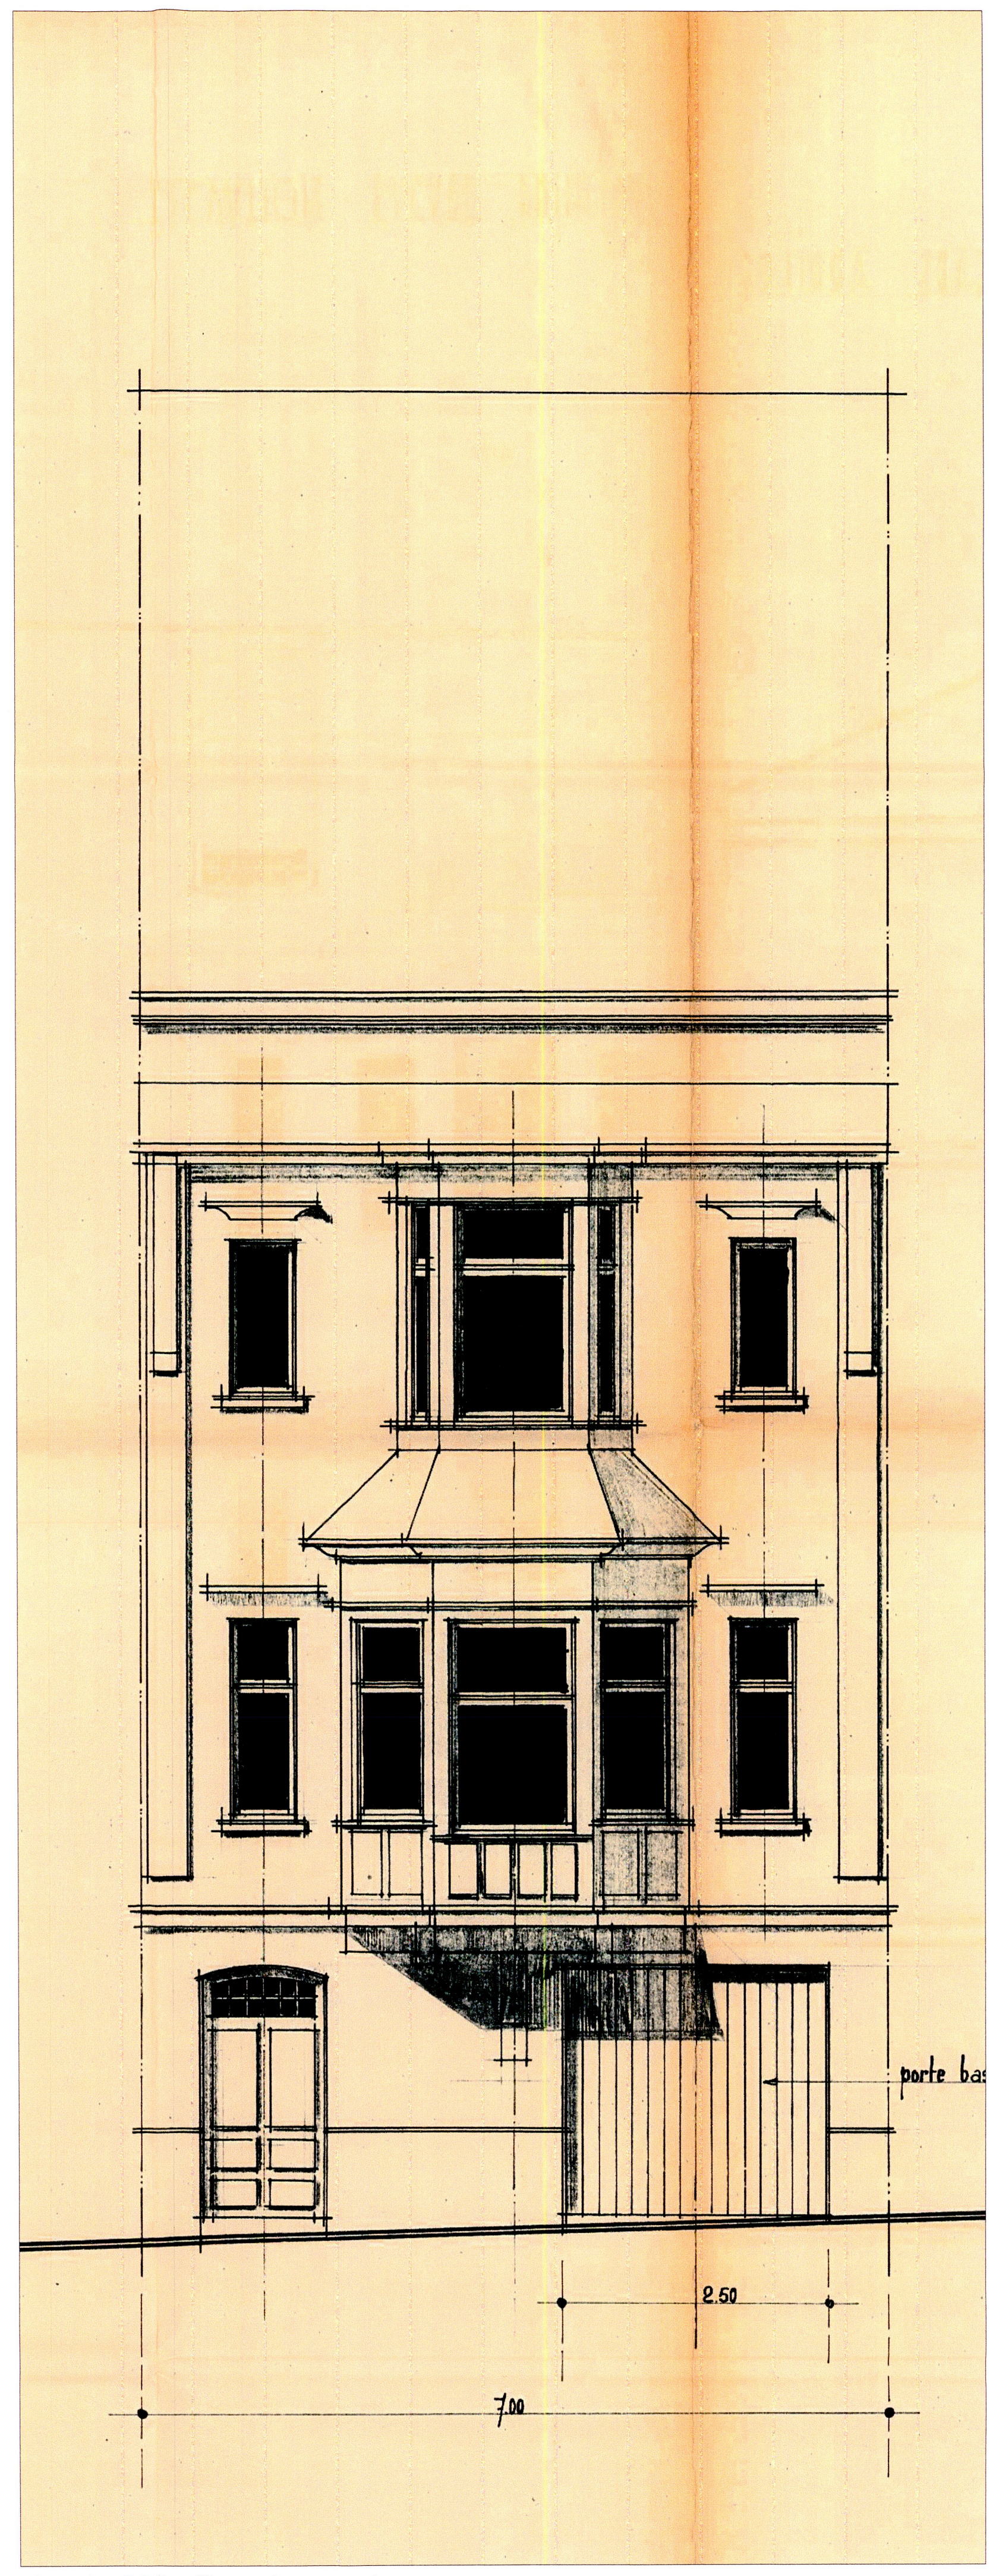

dessin 308 : Façade avant

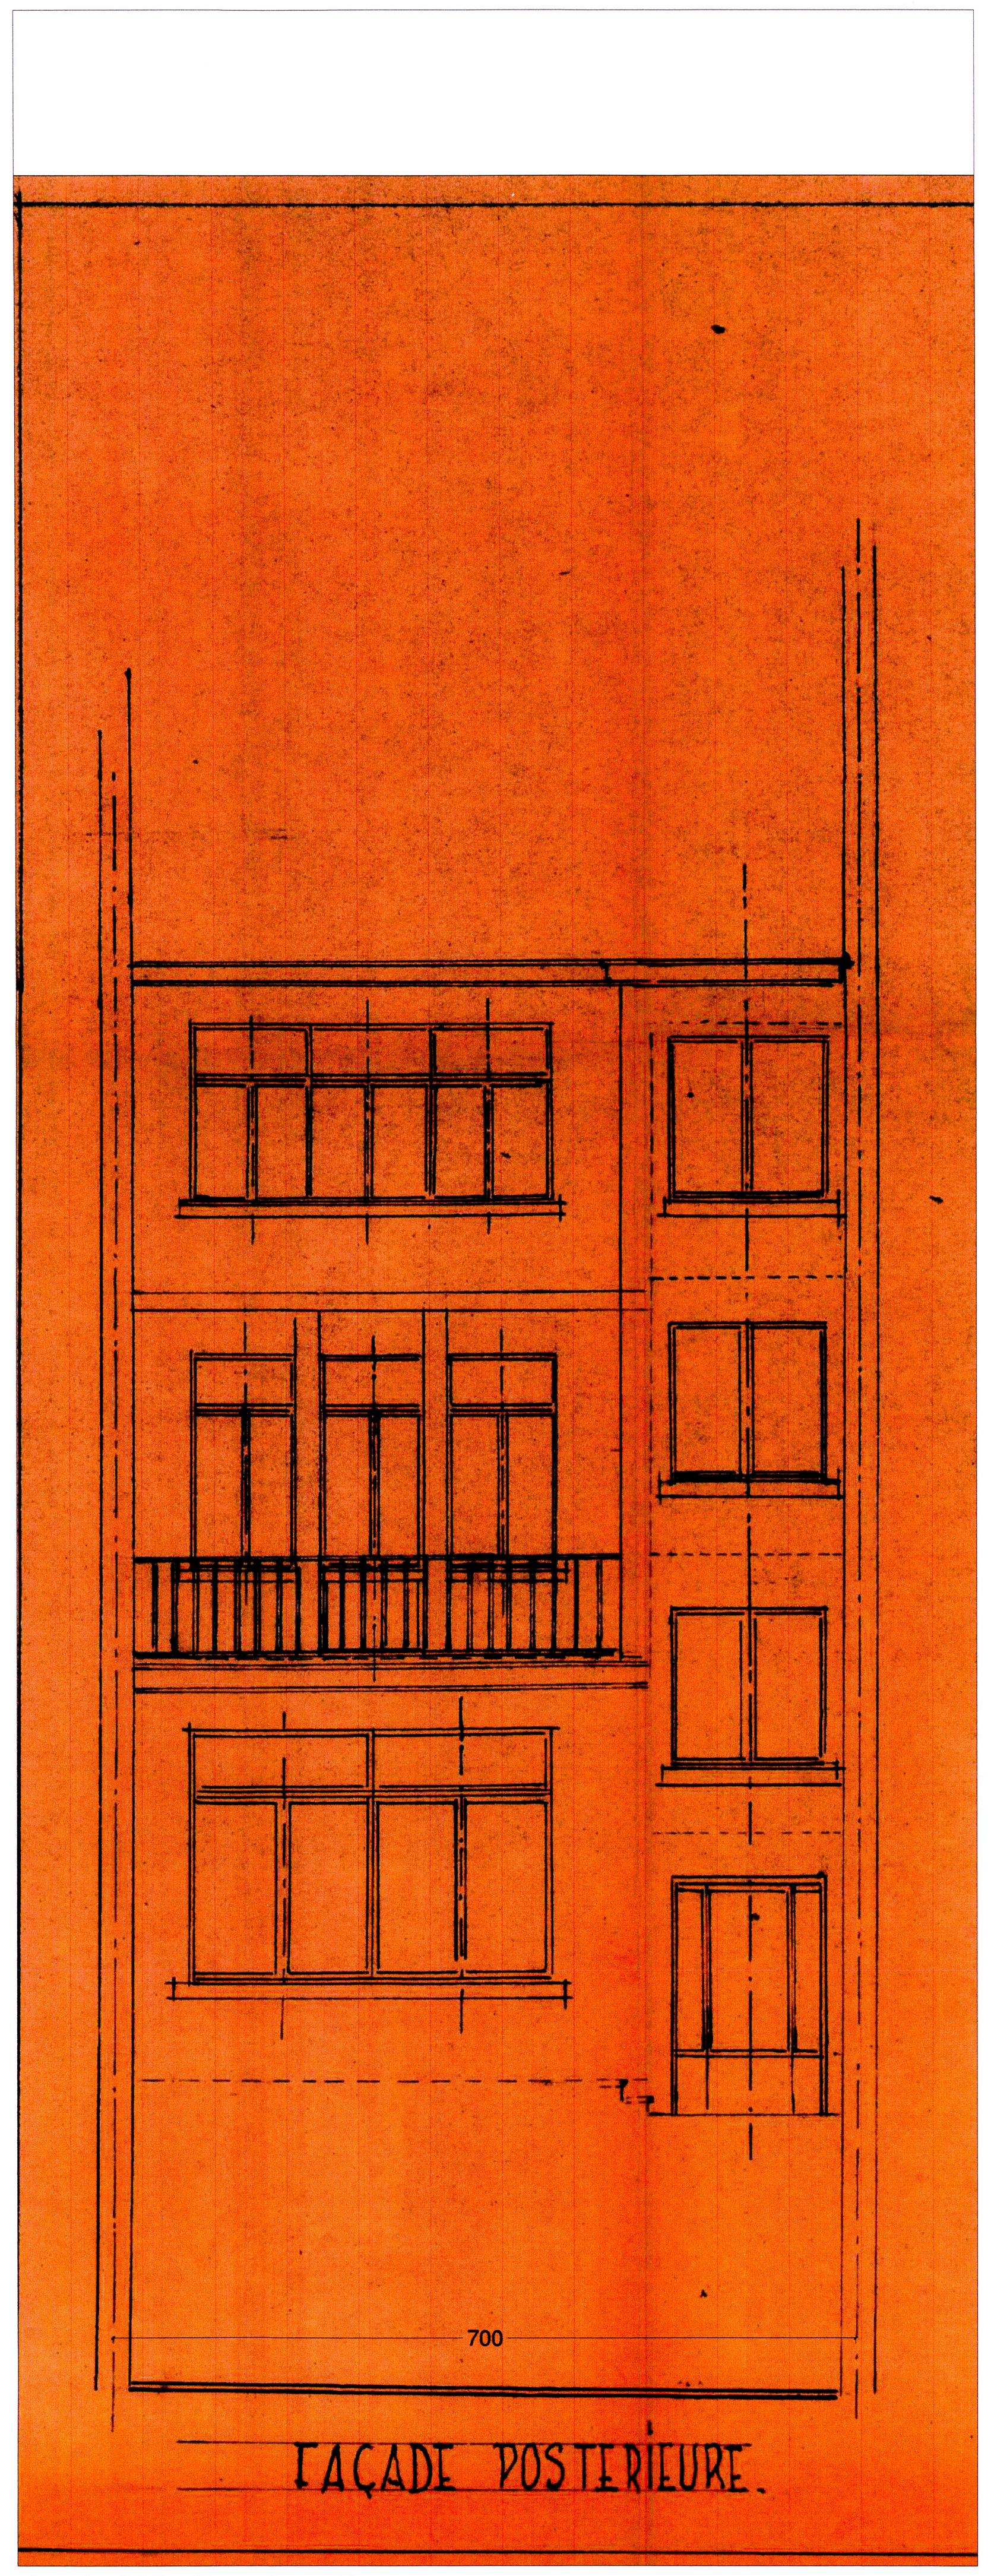

dessin 309 : Façade arrière

PLANOMATIC
SRL ARCHITECTE JEAN-PHILIPPE ANNYS

Rue de la Chanterelle 32 à B-1020 Bruxelles
Rue d'Alost 7/11 à B-1000 Bruxelles
tél: 02 230 11 20 / 0475 56 87 80 - fax: 02 230 05 14
e-mail: jean-philippe@planomatic.be

Signature maître d'ouvrage:
Nom Pelsy Ségolène
Adresse rue Auguste Danse, 52
1180 Uccle

Signature maître d'ouvrage:
Nom Florent Pelsy
Adresse IDEM

Signature architecte:
srl architecte Jean-Philippe Annys
gérant: Jean-Philippe Annys

PLAN DESTINÉ AU CHANTIER
PLAN VOOR DE WERF BESTEMD

PROJET

Rénovation d'une maison existante

Rue Auguste Danse 52, 1180 Uccle

TITRE

SITUATION DE DROIT

COUPES et FACADES

N° 47241 VU POUR ETRE ANNEXE A
L'ARRETE DU COLLEGE ECHEVINAL
D'UCCLE EN DATE DU
Par Ordonnance,
Par Délégation,
Lydie JERKOVIC.
Responsable Département ATPF.

Le Collège,
Par Délégation,
Jonathan BIERMANN.
Echevin de l'Urbanisme.

réf. dessin 6

index -

date 16/10/2023

échelle 1/50