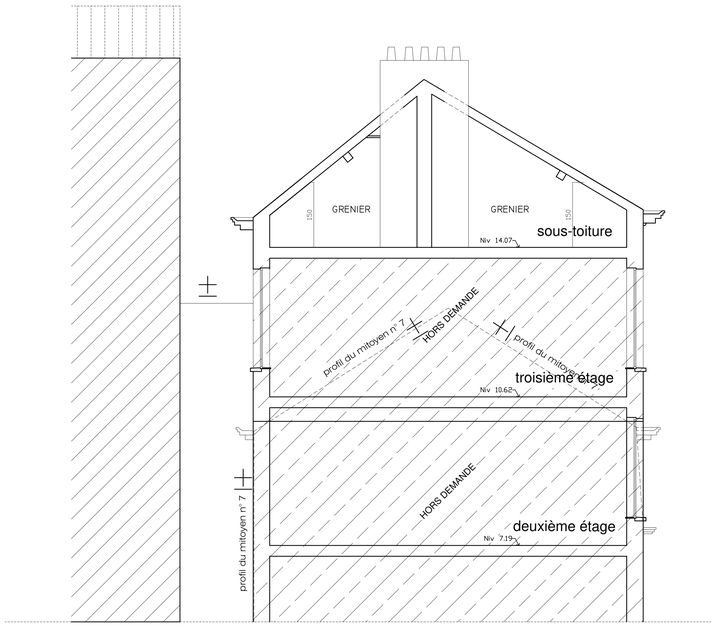

COUPEAA

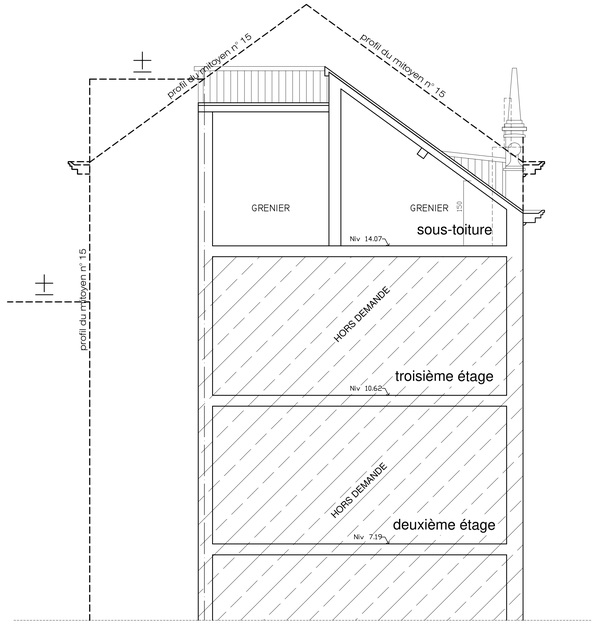

COUPE BB

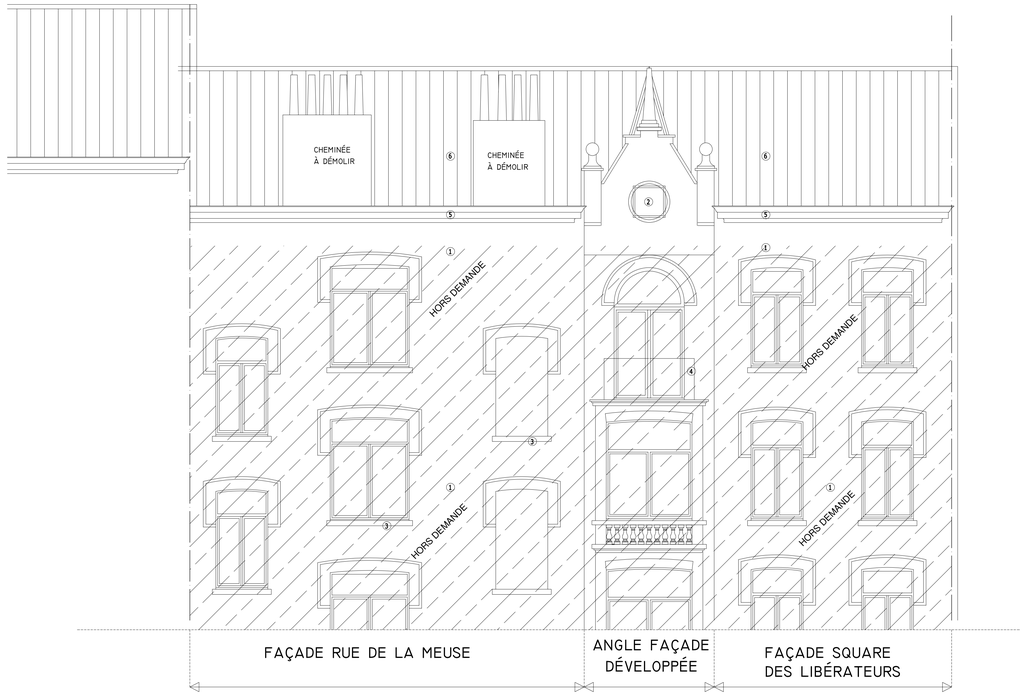

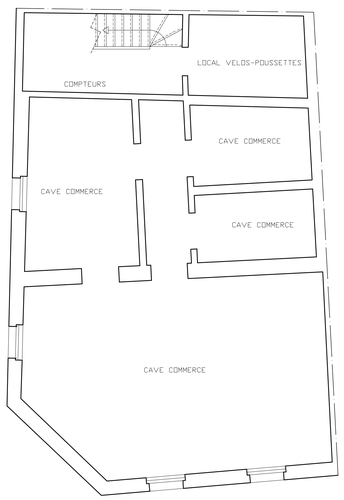

SOUS-SOL

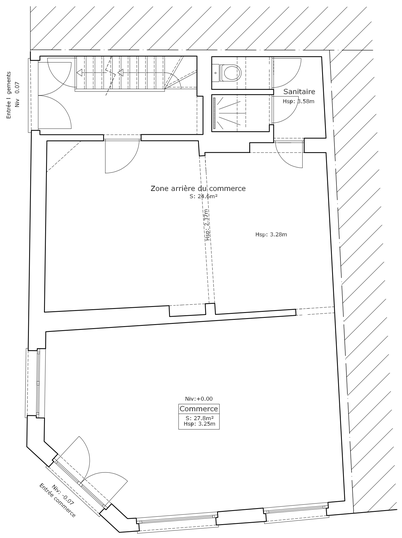

REZ-DE-CHAUSSÉE

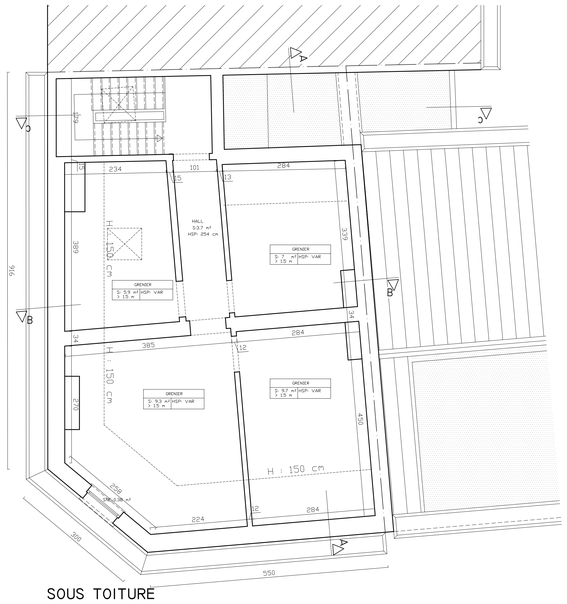

SOUS TOITURE

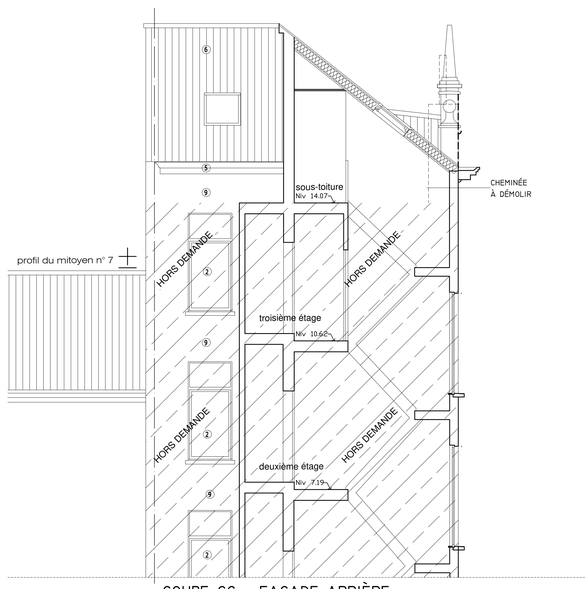

COUPE CC - FAÇADE ARRIÈRE

MATERIAUX

1. BRIQUE DE FACADE ROUGE & BLANC
2. CHASSIS EN BOIS
3. SEUIL EN P.B
4. GARDE CORPS METAL TON NOIR
5. CORNICHE EN BOIS
6. COUVERTURE EN TUILES ROUGE

REGION BRUXELLES CAPITALE
COMMUNE: MOLENBEEK-SAINT- JEAN

PERMIS D'URBANISME

MAITRE DE L'OUVRAGE	
OBJET DE LA DEMANDE	- Aménagement d'un studio dans l'étage sous toiture. - Création de deux lucarnes. SITUATION LICITE
ADRESSE DU BIEN	Rue de la Meuse 11-13, 1080 Bruxelles
Plans - Coupes - Façades	Echelle : 1/50
27-09-2026	Plan No 1/2

date	modifications	indice
		A
		B

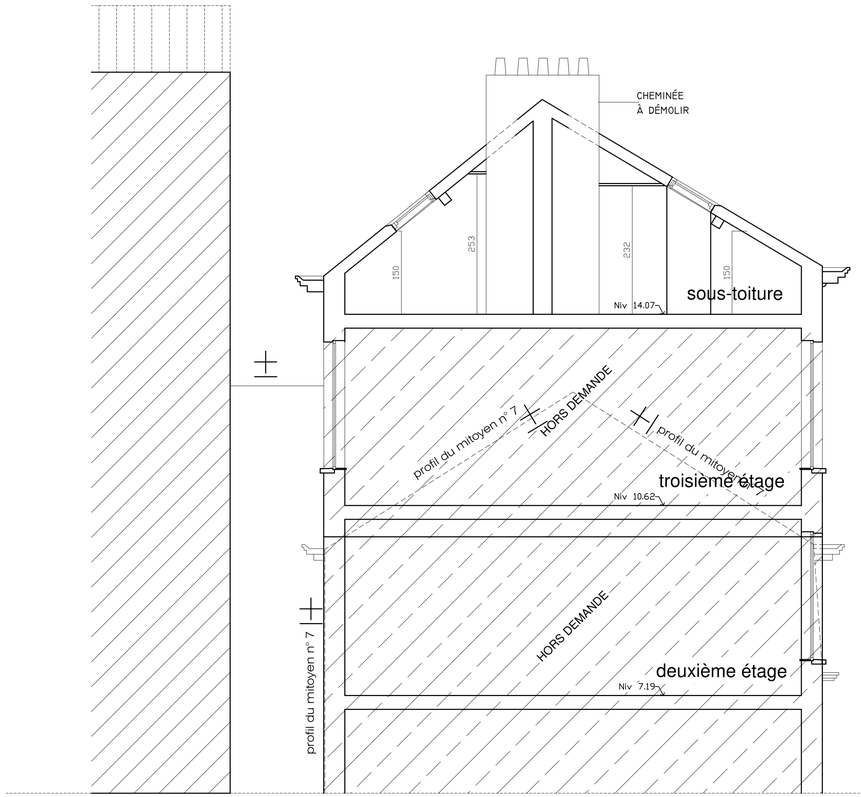

COUPE AA

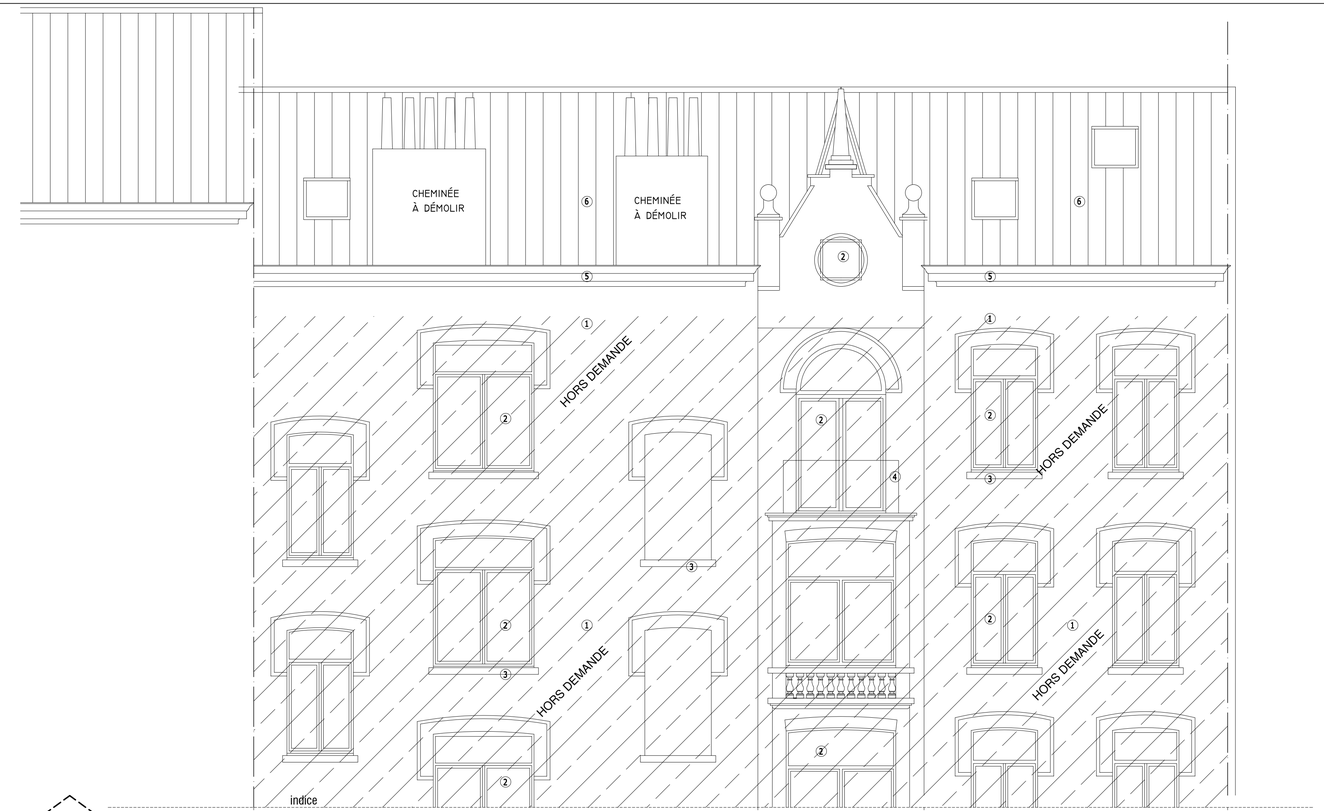

FAÇADE RUE DE LA MEUSE

ANGLE FAÇADE DÉVELOPPÉE

FAÇADE SQUARE DES LIBÉRATEURS

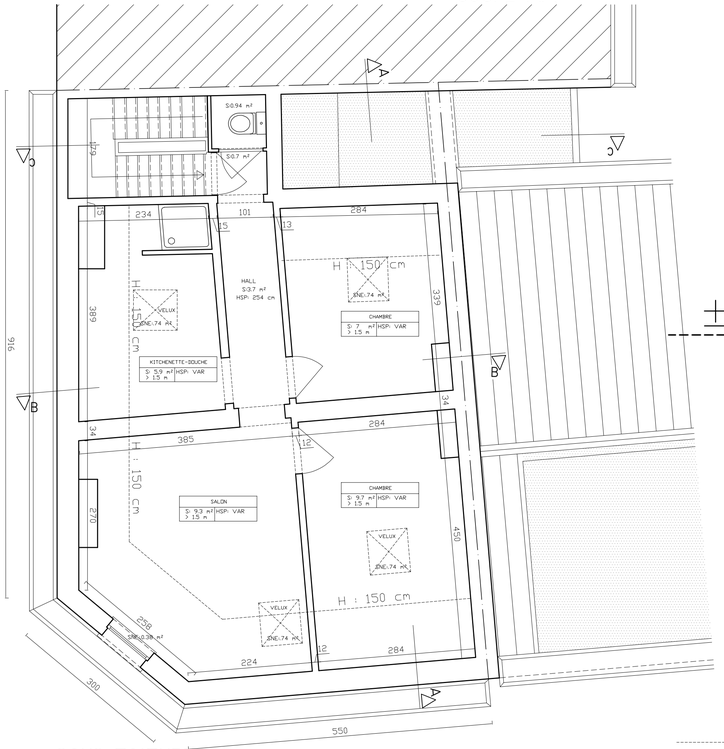

SOUS TOITURE

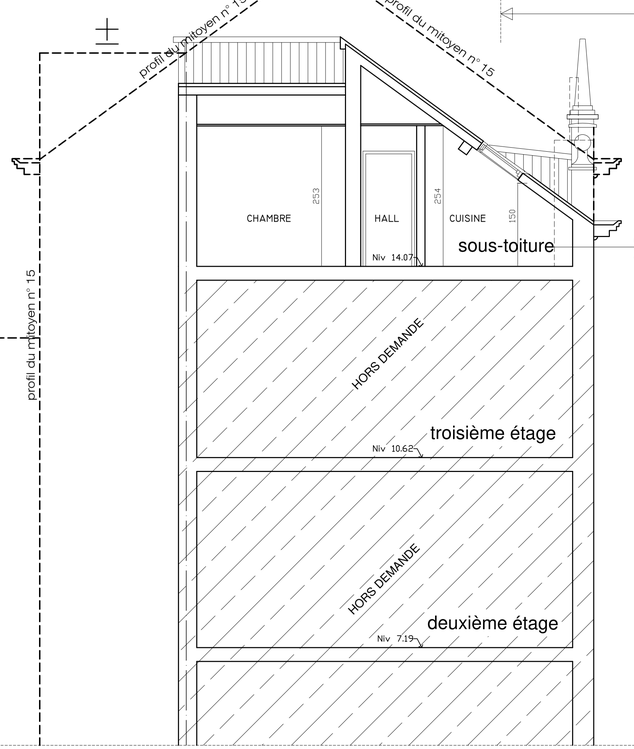

COUPE BB

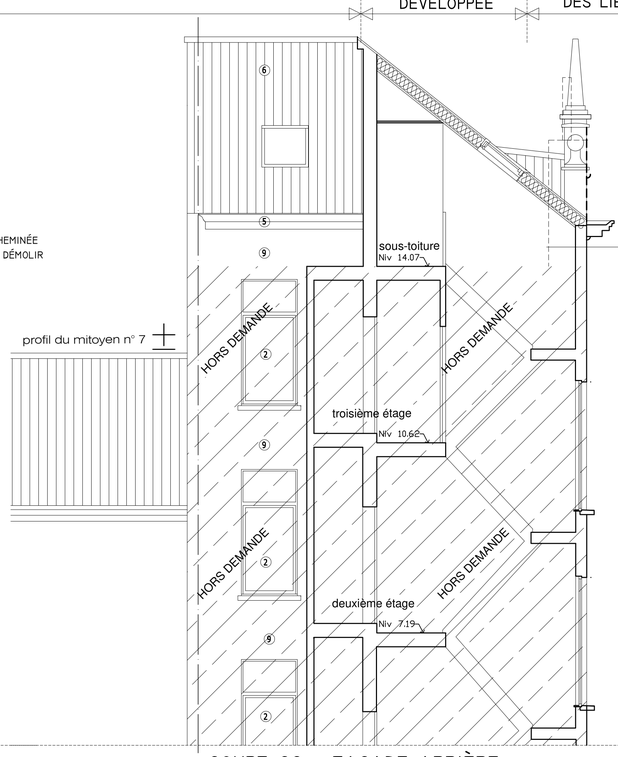

COUPE CC - FAÇADE ARRIÈRE

MATERIAUX

1. BRIQUE DE FACADE ROUGE & BLANC
2. CHASSIS EN PVC TON BLANC
3. SEUIL EN P.B
4. GARDE CORPS METAL TON NOIR
5. CORNICHE EN BOIS
6. COUVERTURE EN TUILES ROUGE
7. FACES DE LUCARNE EN ZINK
8. JOUE, FACES DE LUCARNE EN ZINK
9. BRIQUE DE FACADE ROUGE

REGION BRUXELLES CAPITALE
COMMUNE: MOLENBEEK-SAINT- JEAN

PERMIS D'URBANISME

MAITRE DE L'OUVRAGE

OBJET DE LA DEMANDE

- Aménagement d'un studio dans l'étage sous toiture.
- Création de deux lucarnes.

SITUATION EXISTANTE DE FAIT

ADRESSE DU BIEN: Rue de la Meuse 11-13, 1080 Bruxelles

31-08-2026

Plan No 1/2

Plans - Coupes - Façades — Echelle : 1/50

date	modifications	indice
29-07-2026	Modifications suite incomplet du 10-09-2026	A
26-10-2026	Modifications suite incomplet du 22-10-2026	B

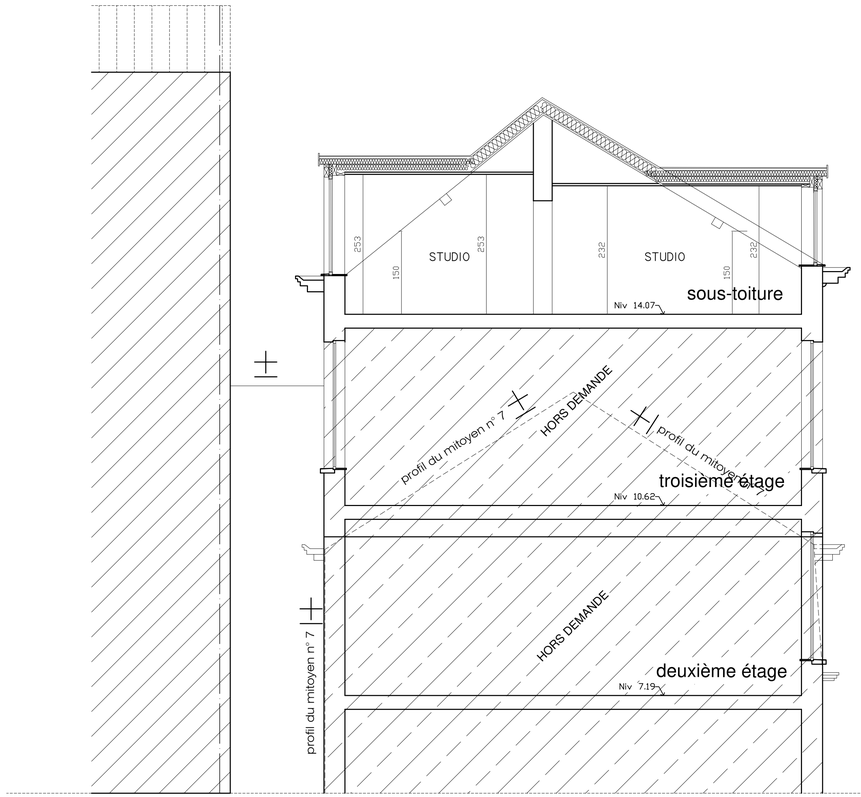

COUPE AA



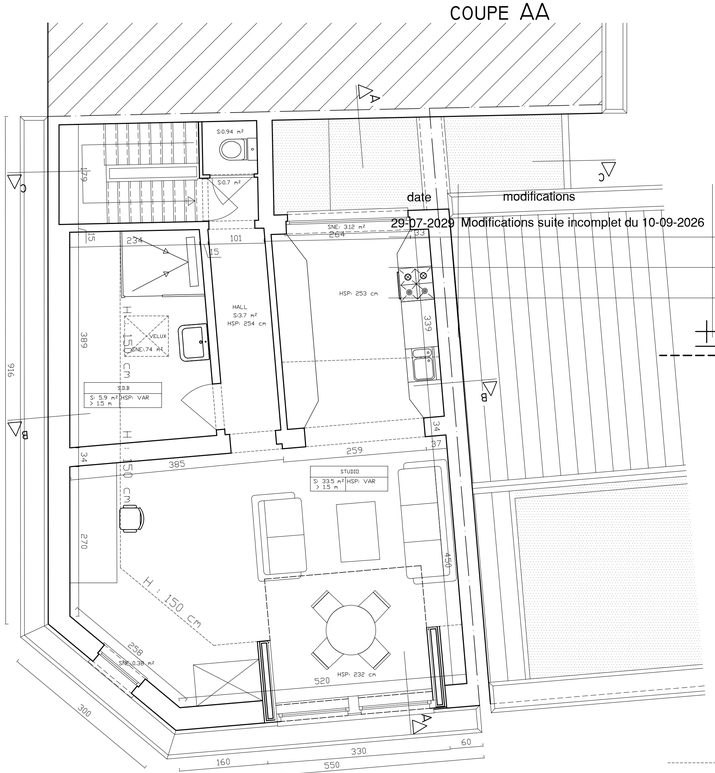

SOUS TOITURE

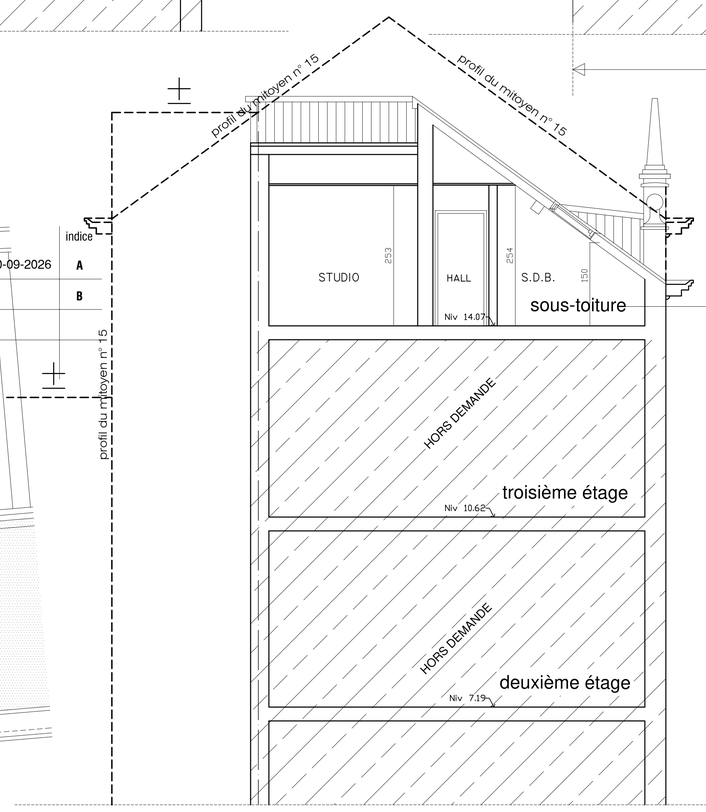

COUPE BB

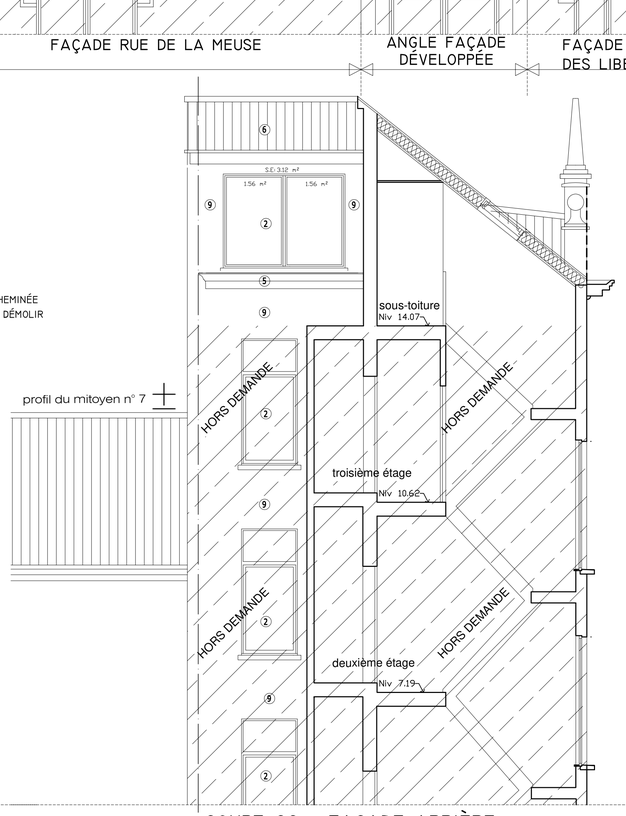

COUPE CC - FAÇADE ARRIÈRE

MATERIAUX

1. BRIQUE DE FACADE ROUGE & BLANC
2. CHASSIS EN PVC TON BLANC
3. SEUIL EN P.B
4. GARDE CORPS METAL TON NOIR
5. CORNICHE EN BOIS
6. COUVERTURE EN TUILES ROUGE
7. FACES DE LUCARNE EN ZINK
8. JOUE, FACES DE LUCARNE EN ZINK
9. BRIQUE DE FACADE ROUGE

indice	date	modifications
A	29-07-2026	Modifications suite incomplet du 10-09-2026
B		

REGION BRUXELLES CAPITALE
COMMUNE: MOLENBEEK-SAINT- JEAN

PERMIS D'URBANISME

MAITRE DE L'OUVRAGE	
OBJET DE LA DEMANDE	- Aménagement d'un studio dans l'étage sous toiture. - Création de deux lucarnes. SITUATION PROJETEE
ADRESSE DU BIEN	Rue de la Meuse 11-13, 1080 Bruxelles

31-08-2026 — Plan No 2/2

Plans - Coupes - Façades — Echelle : 1/50

date	modifications	indice
29-07-2026	Modifications suite incomplet du 10-09-2026	A
26-10-2026	Modifications suite incomplet du 22-10-2026	B