


Plan d'implantation 1/200e



Plan de localisation 1/1000e

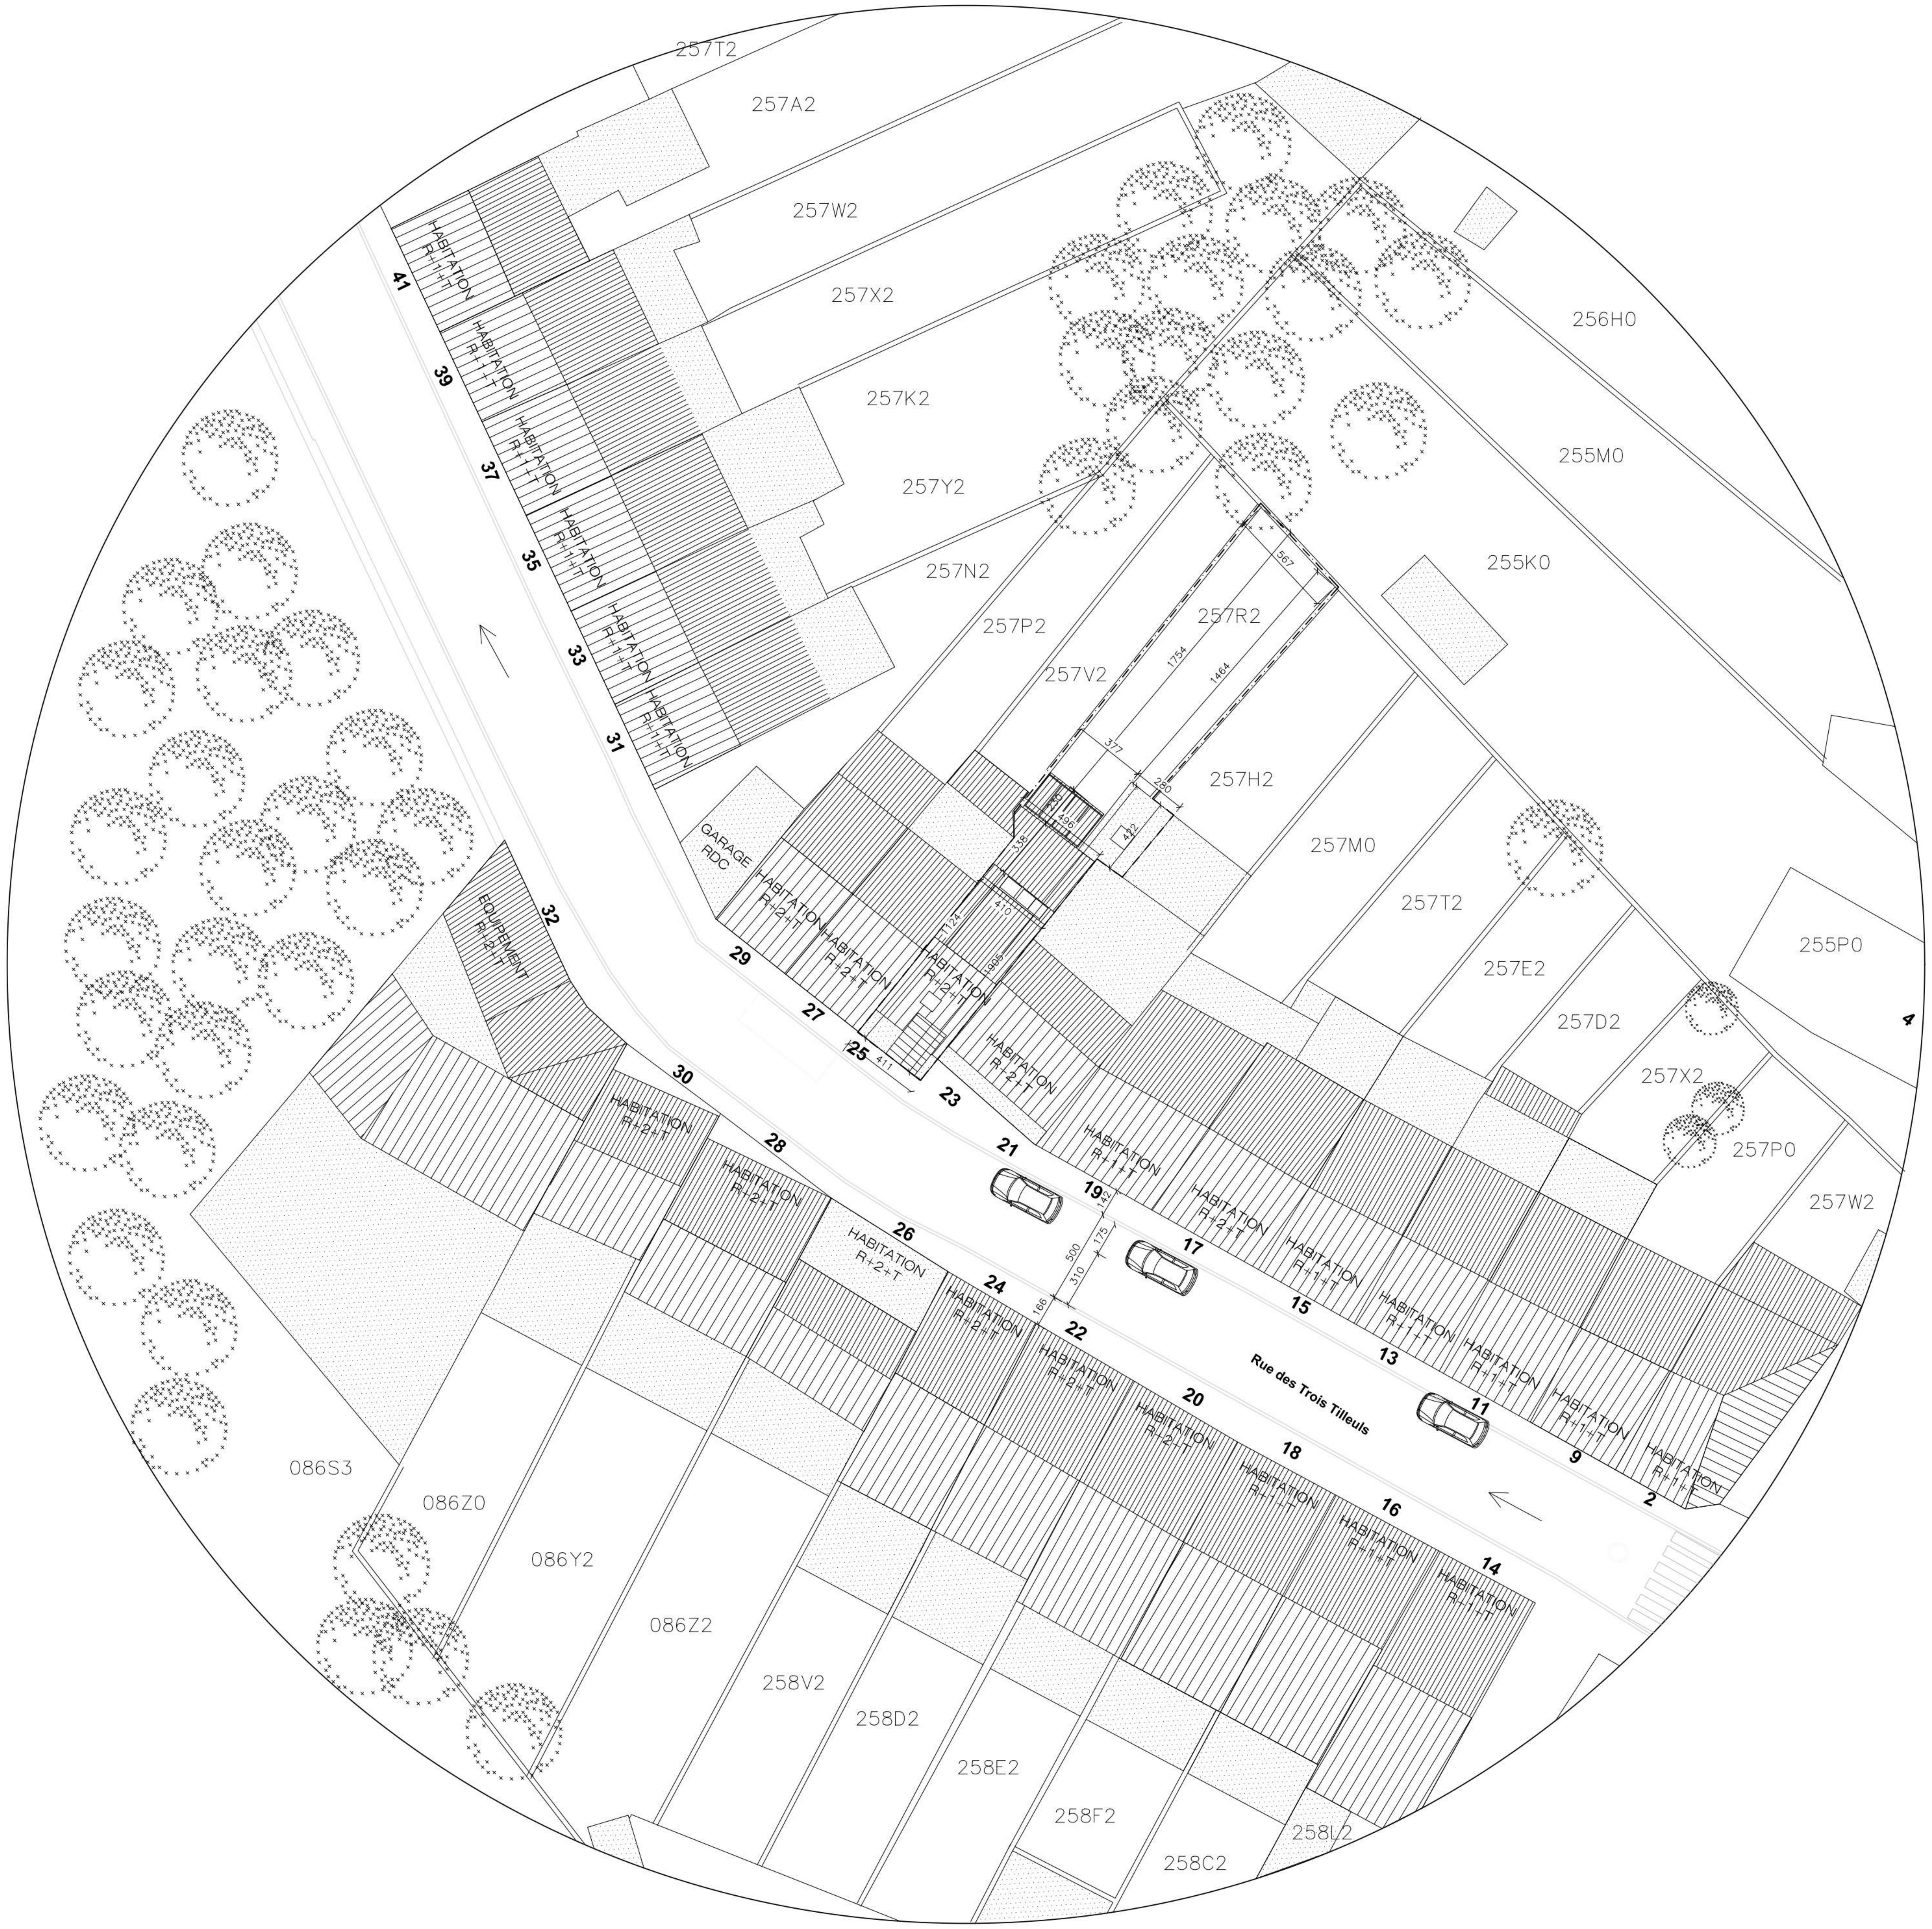

Plan de localisation 1/5000e

N

LEGENDE

- Toiture à versant
- Toiture plate
- Sens de circulation
- 257R2 — Parcellaire
- 25 — Numéro de police
- Rue des Trois Tilleuls — Nom de rue
- HABITATION RCD+T — Destination et gabarit

DATE	IND.	MODIFICATIONS

MAÎTRE DE L'OUVRAGE

[redacted]

ARCHITECTE

[redacted]

DOSSIER

Transformation d'une maison unifamiliale par la création d'un volume bâti en surélévation au deuxième étage, avec intégration d'une verrière, la création d'une lucarne, et la régularisation de la situation existante de la façade avant au regard des plans du permis de bâtir de 1909.

RUE DES TROIS TILLEULS, 25 -1170 WATERMAEL-BOITSFORT

OBJET DE LA DEMANDE

PERMIS D'URBANISME

OBJET DU PLAN

PLAN DE LOCALISATION
PLAN D'IMPLANTATION EN SITUATION PROJETEE

DATE	ECH.	SIT.	DES.	IND.	
07.09.2026	VAR.	DIV 21652 SEC. E n°257R2	MT	A B C D E	10 - PU - 07