


Plan de localisation 1/5000e

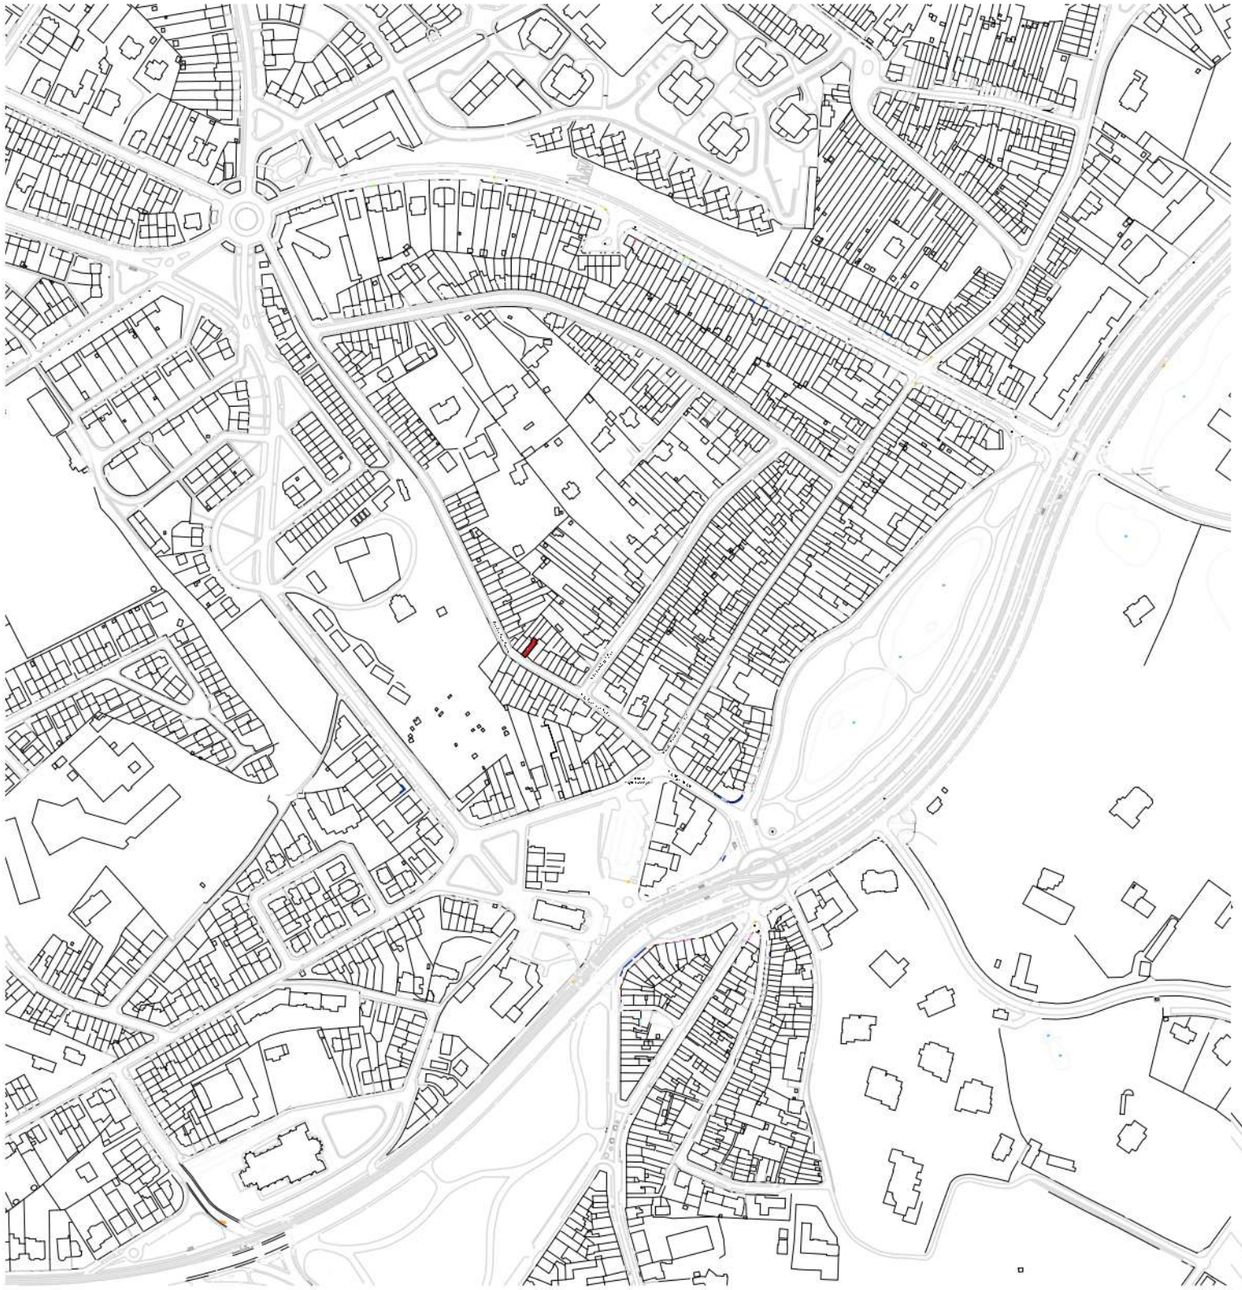

Plan de localisation 1/1000e

3 TILLEULS - Rue des Trois Tilleuls, 25

[redacted]

PERMIS D'URBANISME

PLAN DE LOCALISATION

PU - 01

VAR.

07/09/26

3 TILLEULS - Rue des Trois Tilleuls, 25

[redacted]

LEGENDE

- Toiture à versant
- Toiture plate
- Sens de circulation
- 257R2 — Parcellaire
- 25 — Numéro de police
- Rue des Trois Tilleuls — Nom de rue
- HABITATION R+1+T — Destination et gabarit
- 1 — Positionnement des photos significatives

PERMIS D'URBANISME
PLAN D'IMPLANTATION
SITUATION EXISTANTE

PU - 02
1/200
07/09/26

Propriété de Monsieur Jean Cordemans

Rue des trois Tilleuls

Boitsfort.

Proposé par le Conducteur des Travaux

Watermael-Boitsfort, le 2 mars 1909

A. Cullens

Vu et approuvé par le Collège des Bourgmestre et Echevins

Watermael-Boitsfort, le 2 mars 1909.

Par Ordonnance

Le Secrétaire

Le Collège

Sous - Sols

Rez de Chaussée

Etage

Mansardes

Echelle de 1/25 par mètre.

3 TILLEULS - Rue des Trois Tilleuls, 25

[redacted]

PERMIS D'URBANISME

PLANS SITUATION DE DROIT
Plans des étages 1909

PU - 03

1/100

07/09/26

Propriété de Monsieur Jean Cordemans

Rue des Trois-Tilleuls

Boitsfort

Proposé par le Conducteur des Travaux

Watermael-Boitsfort, le 2 mars 1909

A. Cullus

Vu et approuvé par le Collège


des Bourgmestre et Echevins

Watermael-Boitsfort, le 2 mars 1909.

Par Ordonnance Le Collège


Le Secrétaire

Coupe transversale

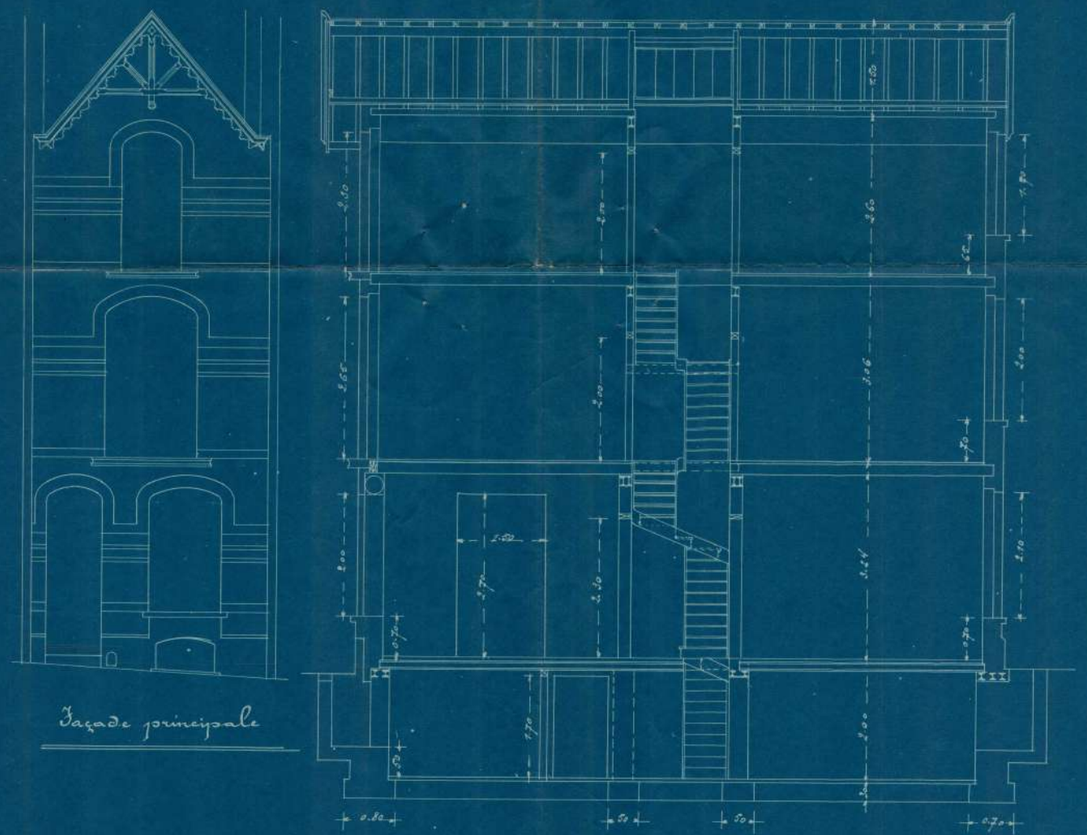

Façade principale

Echelle de 1/25 p. mètre

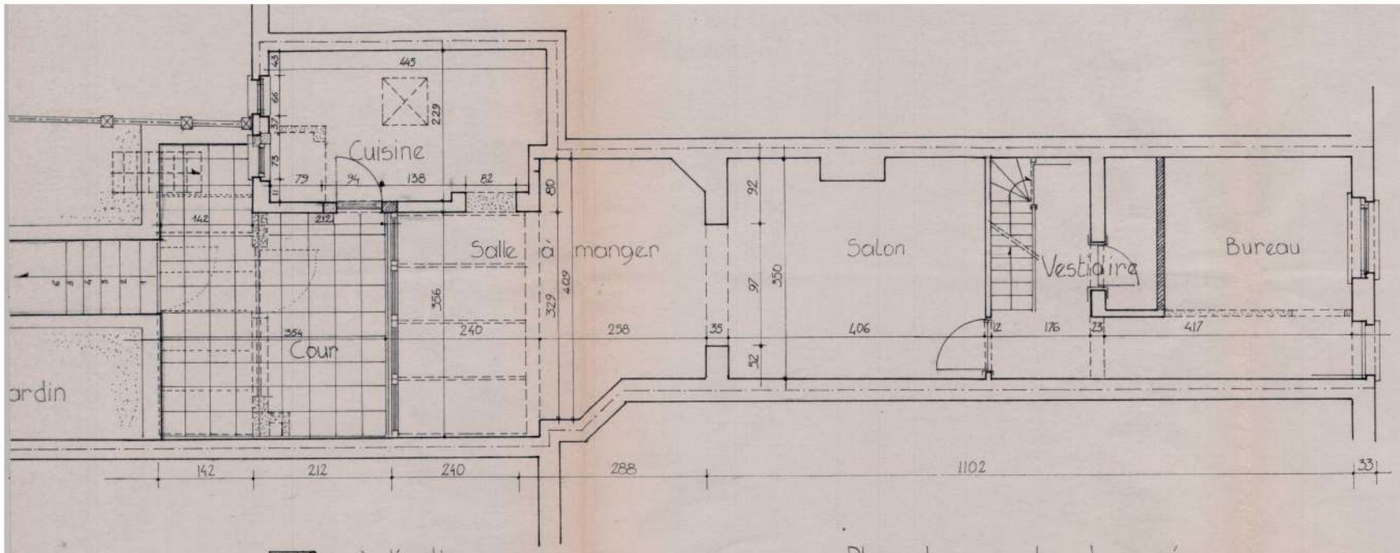


à démolir

à créer


Plan du rez de chaussée




SITUATION

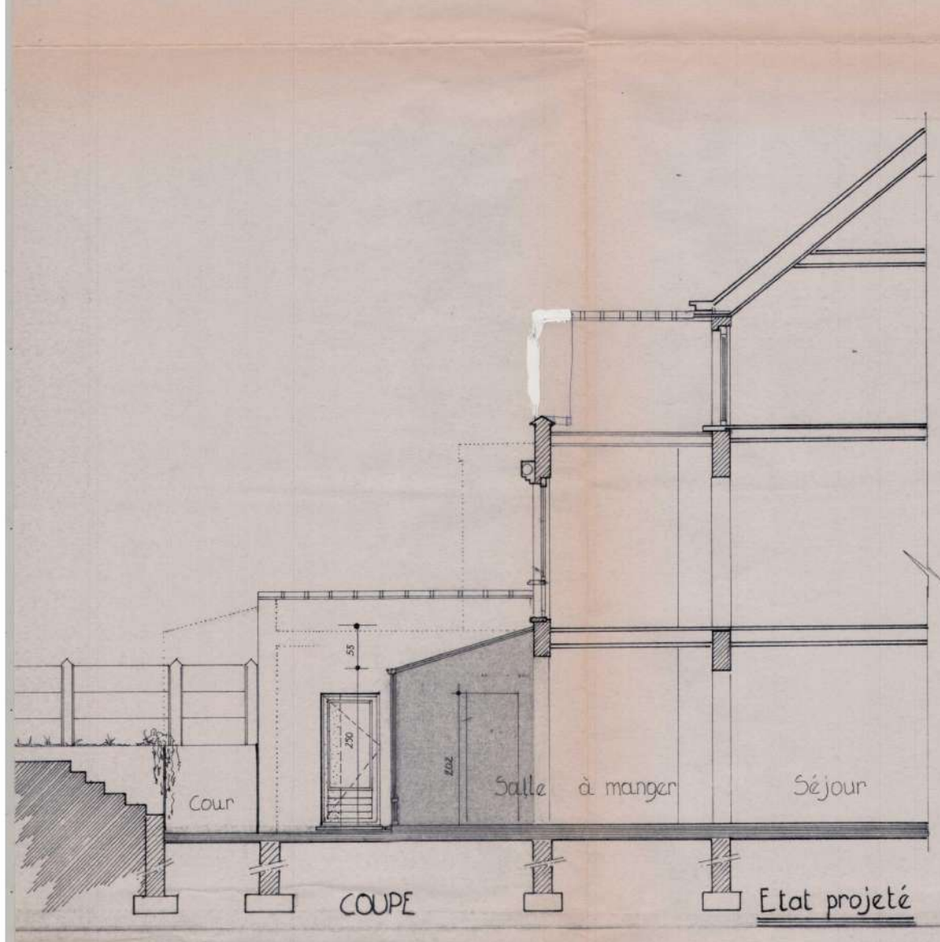

COUPE Etat projeté

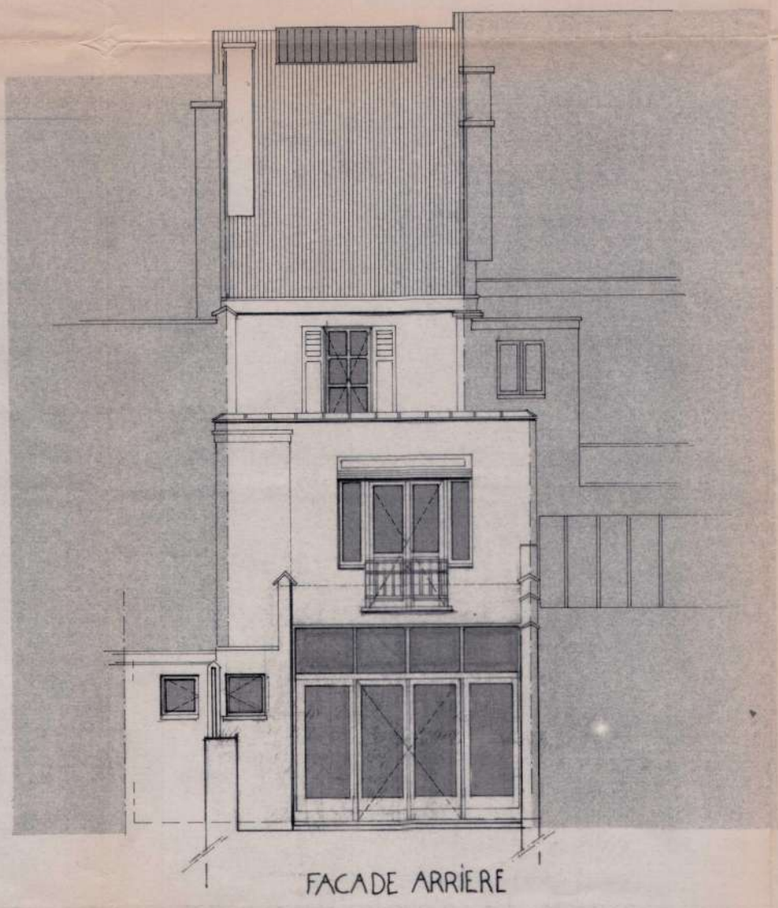

FACADE ARRIÈRE

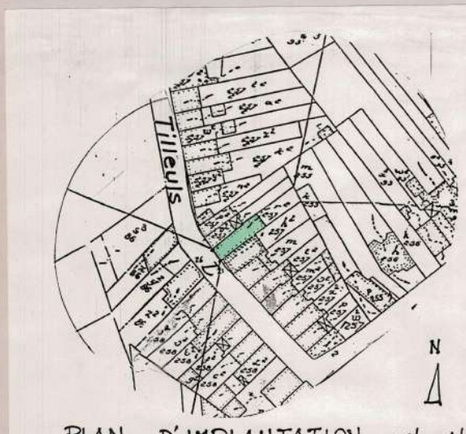

PLAN D'IMPLANTATION ech : 1/1000

3 TILLEULS - Rue des Trois Tilleuls, 25

[redacted]


PERMIS D'URBANISME

PLANS SITUATION DE DROIT - OCT 1993


PU - 05

1/100


07/09/26

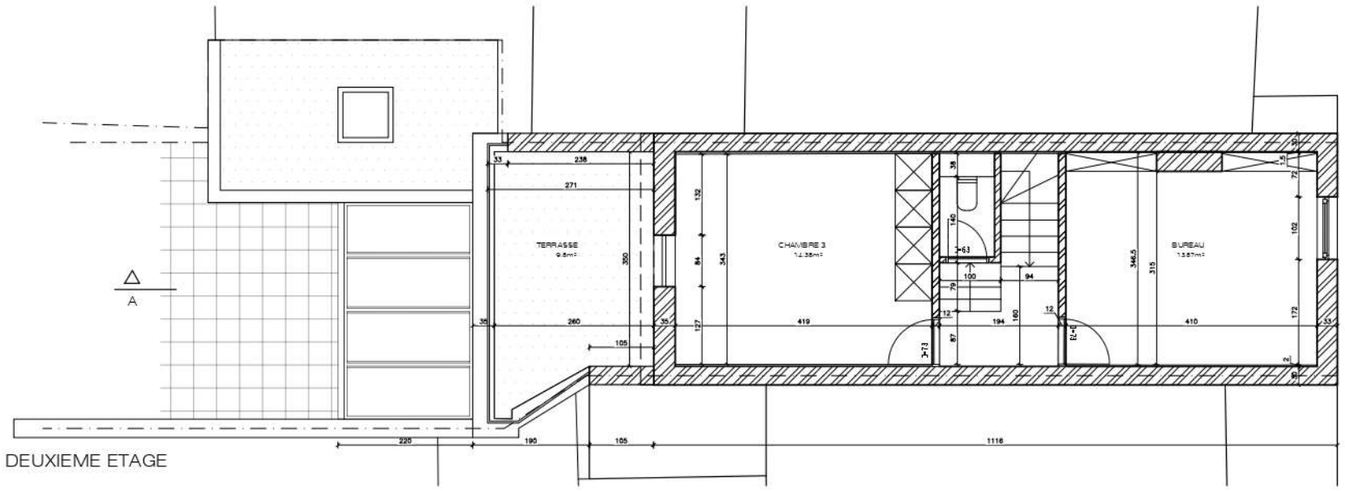


DEUXIEME ETAGE

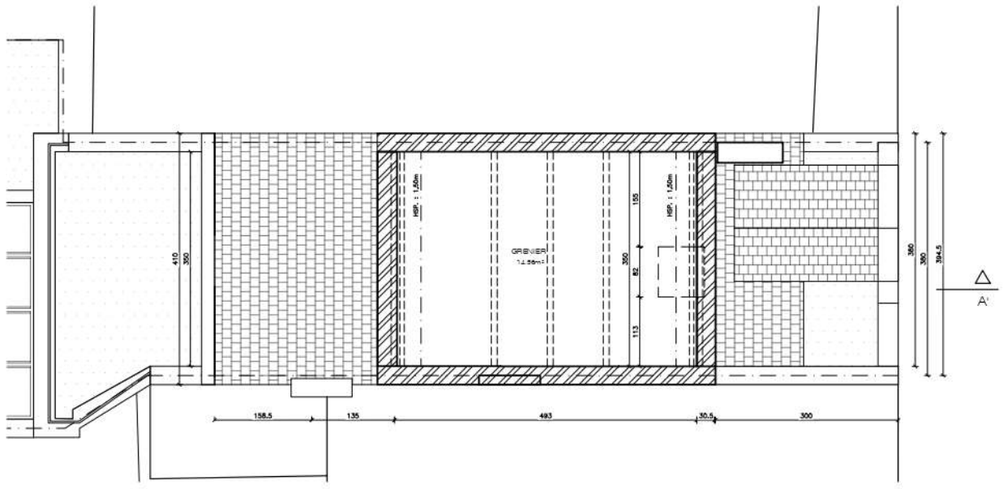


COMBLE

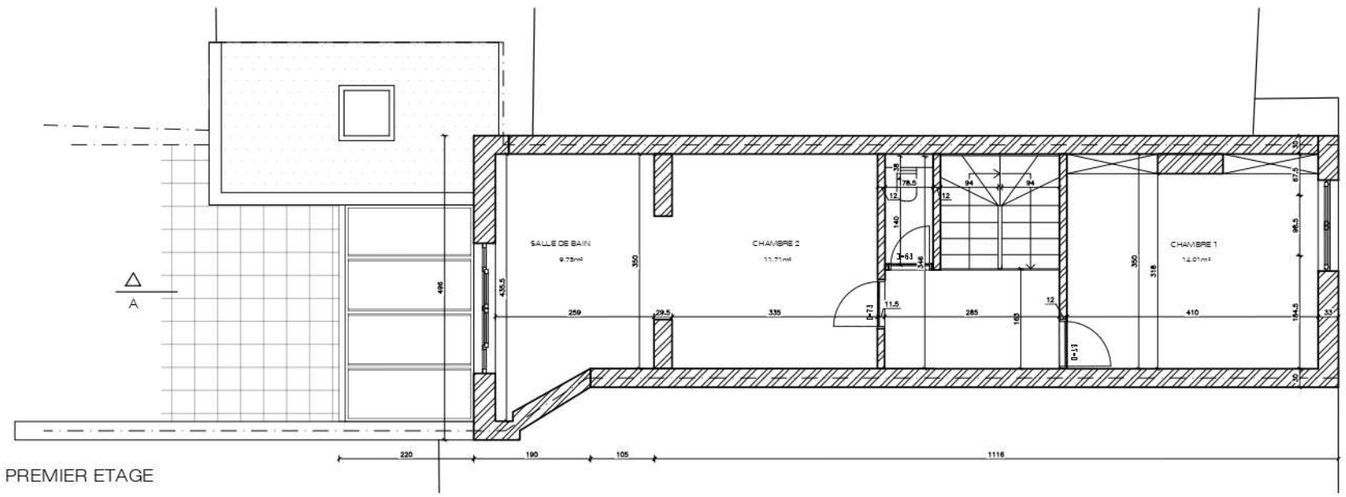


PREMIER ETAGE

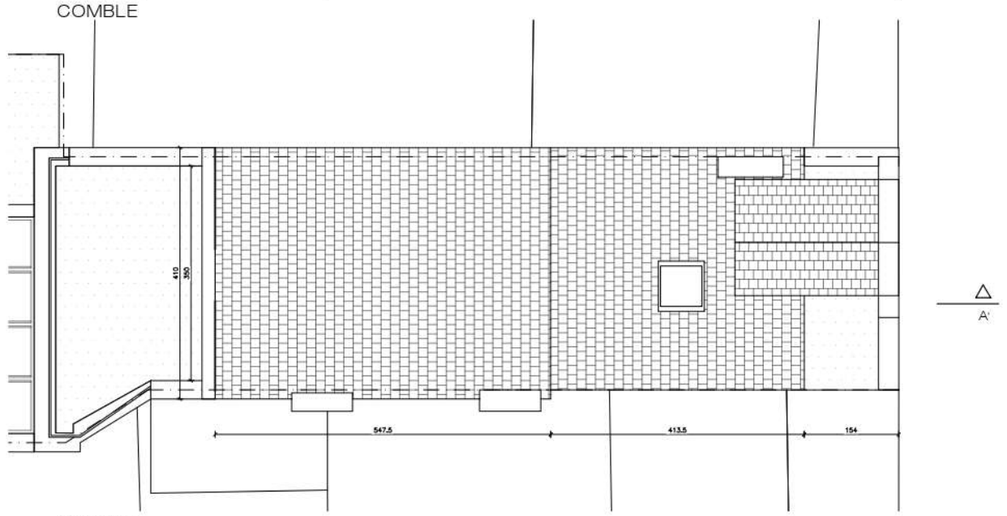

TOITURE

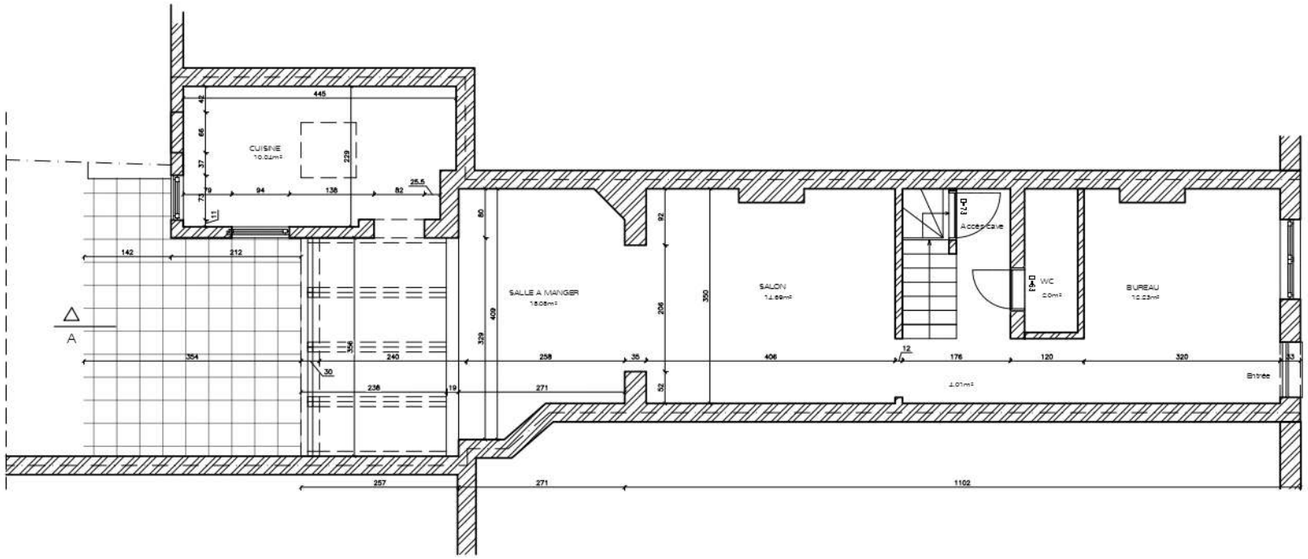

REZ-DE-CHAUSSEE

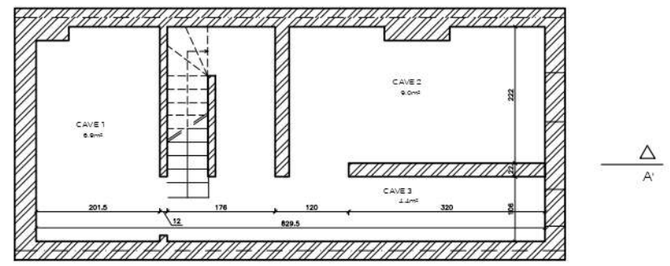

R-1

3 TILLEULS - Rue des Trois Tilleuls, 25

[redacted]


PERMIS D'URBANISME

PLANS SITUATION DE FAIT


PU - 06

1/100


07/09/26

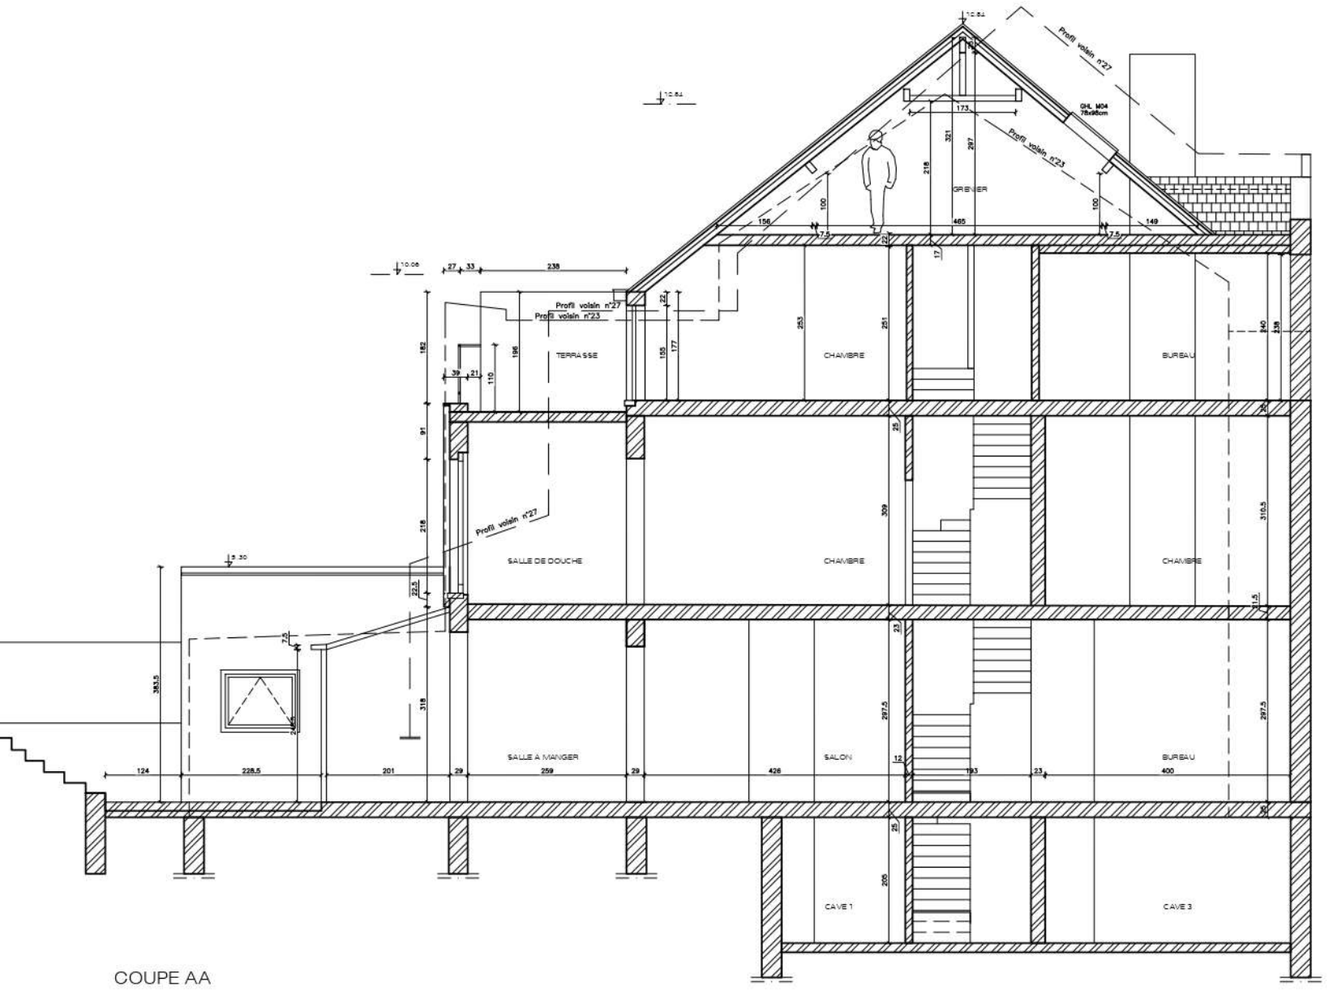

COUPE AA

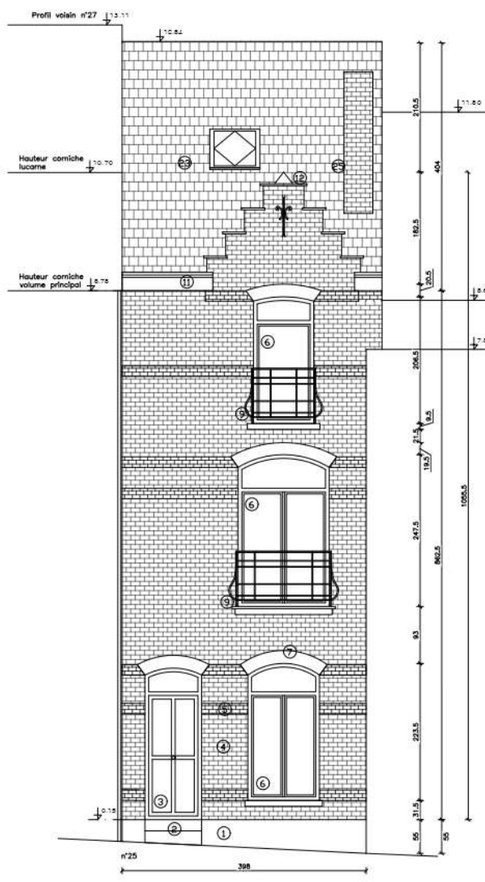

ELEVATION AVANT

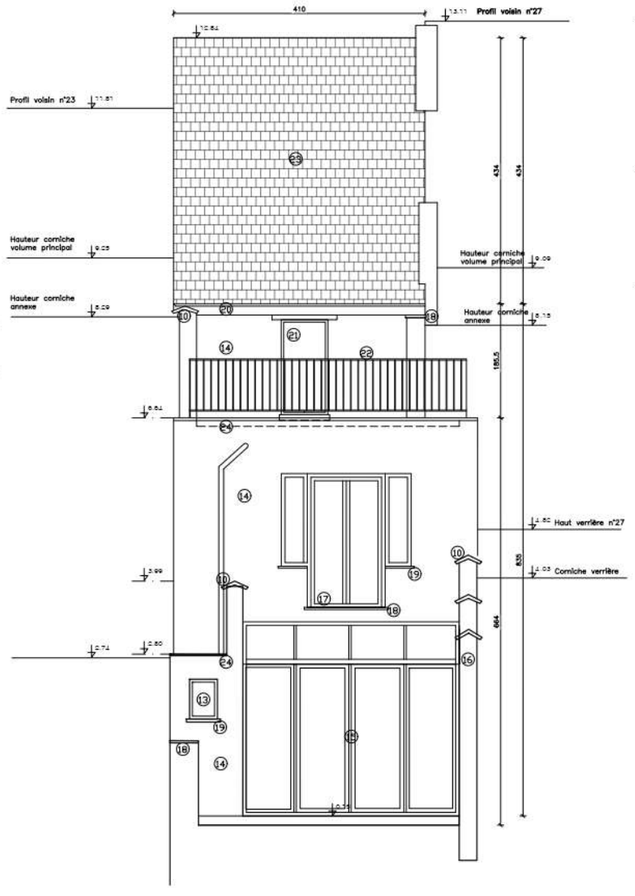

ELEVATION ARRIERE

LEGENDE

- Maçonnerie existante
- Nouvelle maçonnerie
- Démolition

1. Soubassement pierre enduit blanc
2. Escalier pierre grise
3. Porte entrée bois plein et double vitrage – Imposte vitrée
4. Façade brique rouge brun
5. Bandeau de brique teinte beige
6. Châssis bois double vitrage – Imposte vitrée – teinte naturelle brun clair
7. Linteau de brique alternance brique rouge et brique teinte beige
8. Descente d'eau pluviale entre mitoyens
9. Balconnet en pierre – Garde-corps en fer forgé
10. Couvre-mur en terre cuite – teinte naturelle
11. Corniche en bois peinte en noir
12. Gradin en pierre – teinte naturelle grise
13. Châssis blanc PVC double vitrage
14. Enduit blanc
15. Verrière en aluminium – teinte blanc
16. Mur mitoyen enduit blanc
17. Châssis PVC double vitrage
18. Seuil en pierre – Teinte naturelle gris
19. Seuil en aluminium – peint en gris
20. Corniche bois peint bleu
21. Porte vitrée bois peint blanc – Volet bois peint bleu
22. Garde-corps acier vernis noir
23. Toiture tuile terre cuite
24. Profilé de rive en zinc – Teinte naturelle gris

3 TILLEULS - Rue des Trois Tilleuls, 25

[redacted]

PERMIS D'URBANISME

PLANS SITUATION DE FAIT
Elevations et coupe

PU - 07

1/100

07/09/26



3 TILLEULS - Rue des Trois Tilleuls, 25


[redacted]

LEGENDE


- Toiture à versant
- Toiture plate
- Sens de circulation
- 257R2 — Parcellaire
- 25 — Numéro de police
- Rue des Trois Tilleuls — Nom de rue
- HABITATION R+2+T — Destination et gabarit
- 1 — Positionnement des photos significatives

PERMIS D'URBANISME
PLAN D'IMPLANTATION
SITUATION PROJETEE


PU - 08
1/200
07/09/26

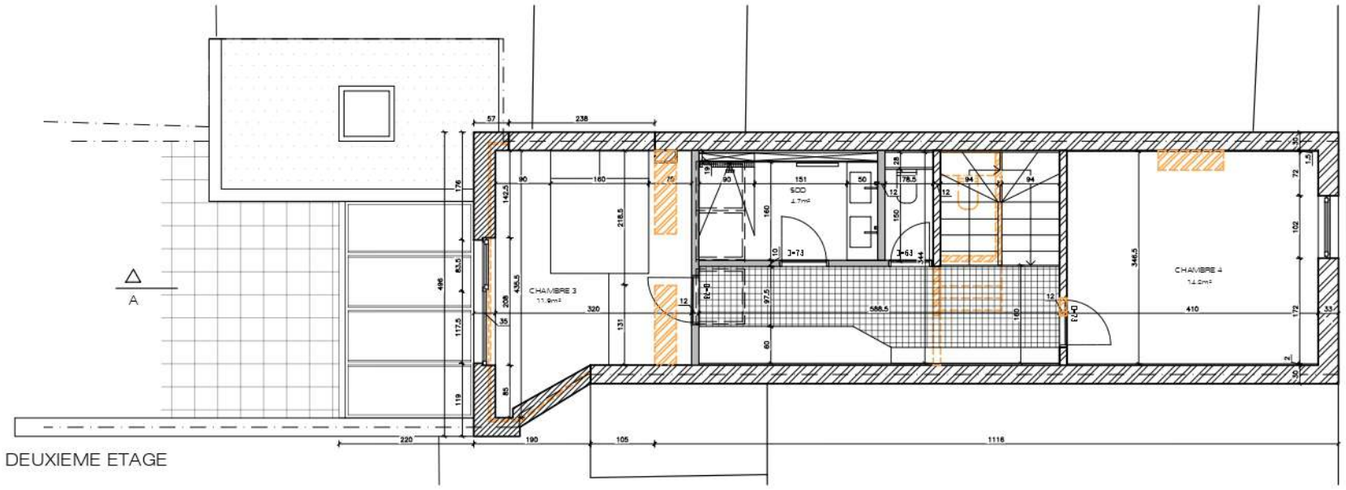


DEUXIEME ETAGE

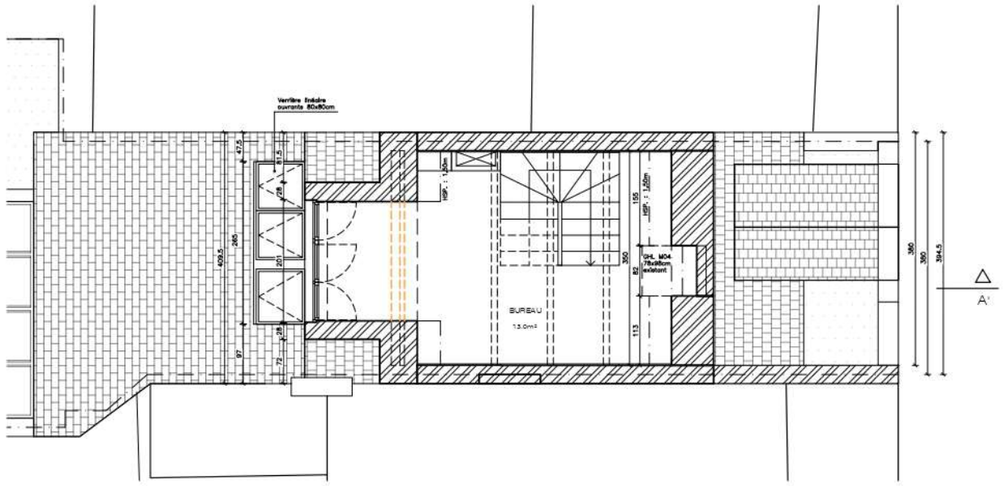


COMBLE

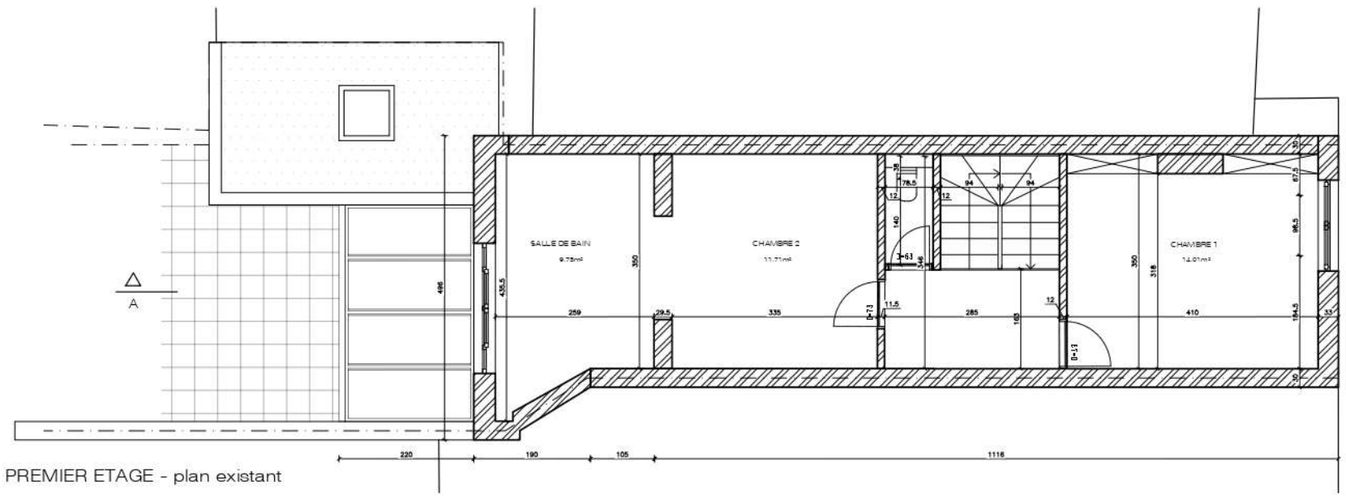


PREMIER ETAGE - plan existant

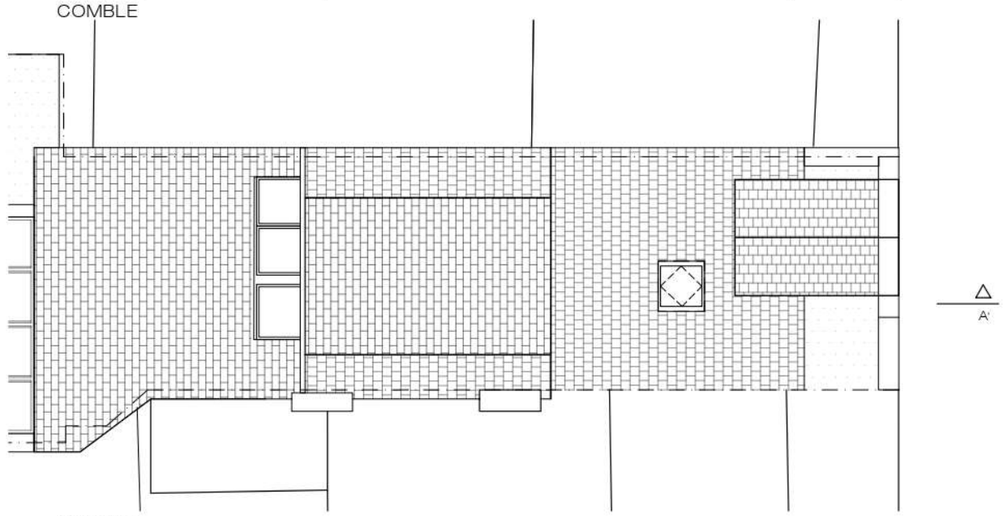

TOITURE

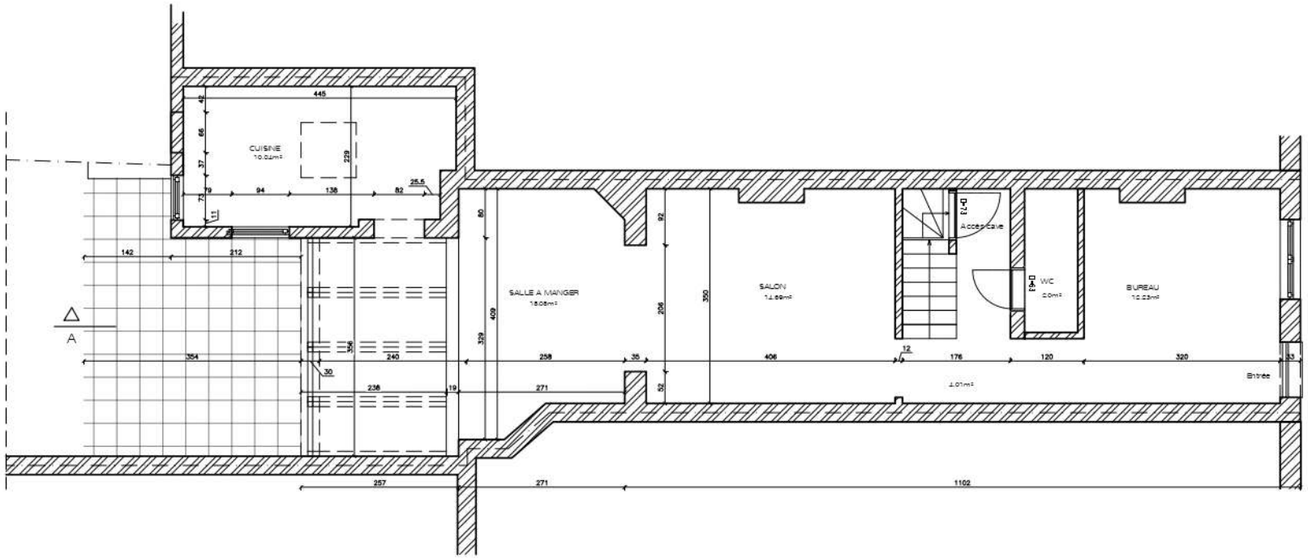

REZ-DE-CHAUSSEE - plan existant

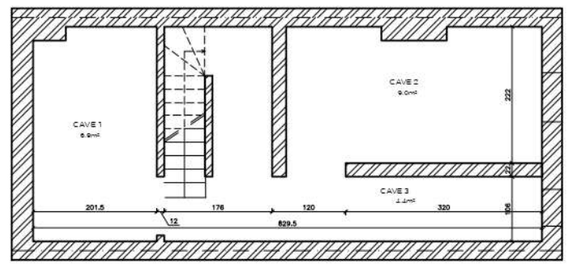

R-1 - plan existant

3 TILLEULS - Rue des Trois Tilleuls, 25

[redacted]


PERMIS D'URBANISME

PLANS SITUATION PROJETEE


PU - 09

1/100


07/09/26

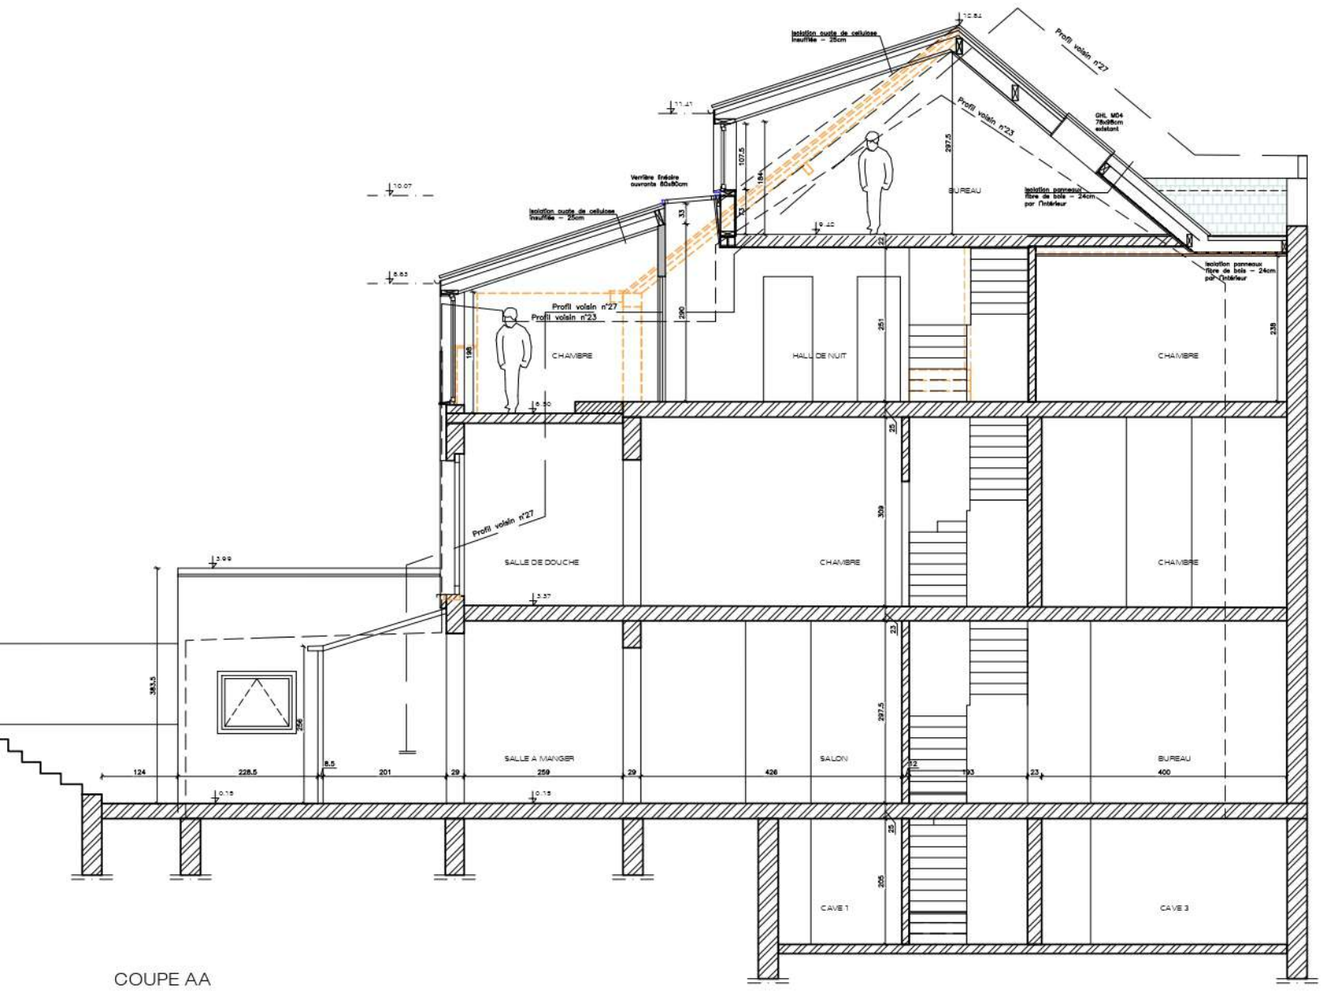

COUPE AA

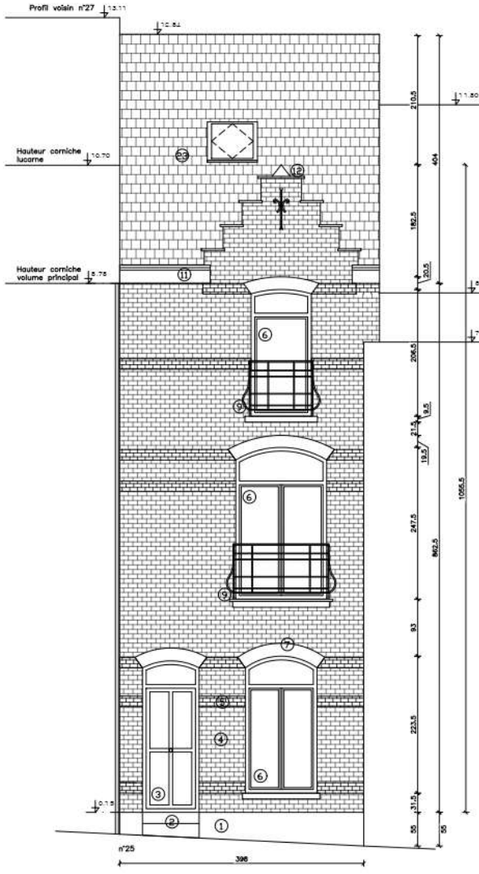

ELEVATION AVANT

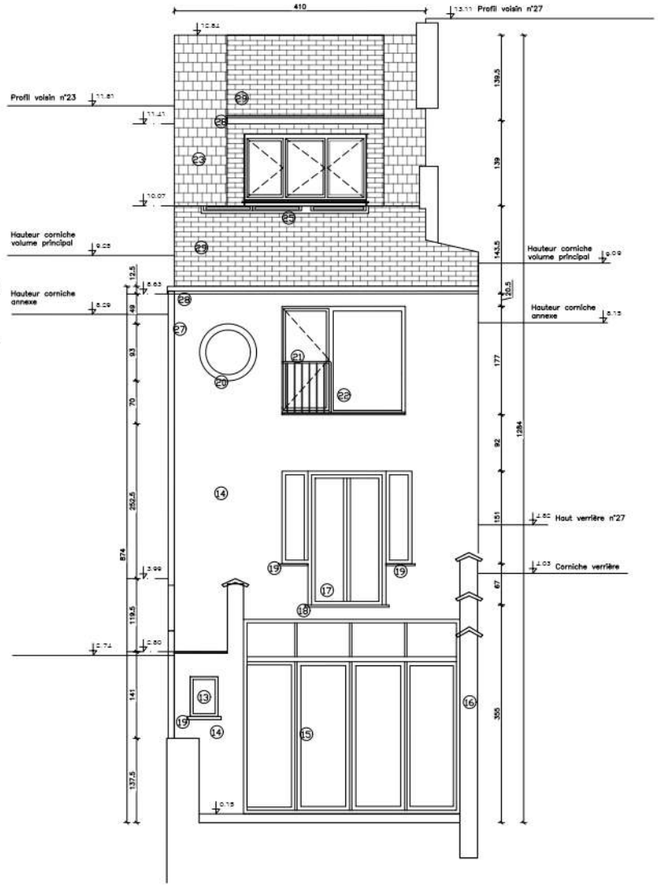

ELEVATION ARRIERE

LEGENDE

- Maçonnerie existante
- Nouvelle maçonnerie
- Démolition

1. Soubassement pierre enduit blanc
2. Escalier pierre grise
3. Porte entrée bois plein et double vitrage – impos
4. Façade brique rouge brun
5. Bandeau de brique teinte beige
6. Châssis bois double vitrage – imposte vitrée – teinte naturelle brun clair
7. Linteau de brique alternance brique rouge et brique teinte beige
8. Descente d'eau pluviale entre mitoyens
9. Balconnet en pierre – Garde–corps en fer forgé
10. Couvre–mur en terre cuite – teinte naturelle
11. Corniche en bois peinte en noir
12. Gradin en pierre – teinte naturelle grise
13. Châssis blanc PVC double vitrage
14. Enduit blanc
15. Verrière en aluminium – teinte blanc
16. Mur mitoyen enduit blanc
17. Châssis PVC double vitrage existant – Teinte blanc
18. Seuil en pierre – Teinte naturelle gris
19. Seuil en aluminium – peint en gris
20. Châssis en aluminium double vitrage – Teinte blanc
21. Garde–corps métallique – Teinte noir
22. Châssis en aluminium double vitrage – Teinte blanc
23. Toiture tuile terre cuite
24. Profilé de rive en zinc – Teinte naturelle gris
25. Verrière linéaire – cadre en aluminium et double vitrage – teinte gris
26. Toiture existante en tuile de terre cuite
27. Descente d'eau pluviale en zinc – Teinte naturelle
28. Gouttière demi–lune en zinc – Teinte naturelle
29. Toiture en tuile terre cuite plate – Teinte rouge orange

3 TILLEULS - Rue des Trois Tilleuls, 25

[redacted]

PERMIS D'URBANISME

PLANS SITUATION PROJETEE
Elevations et coupe

PU - 10

1/100

07/09/26