


01 Plan toiture - situation de droit

SCHAAL 1:50

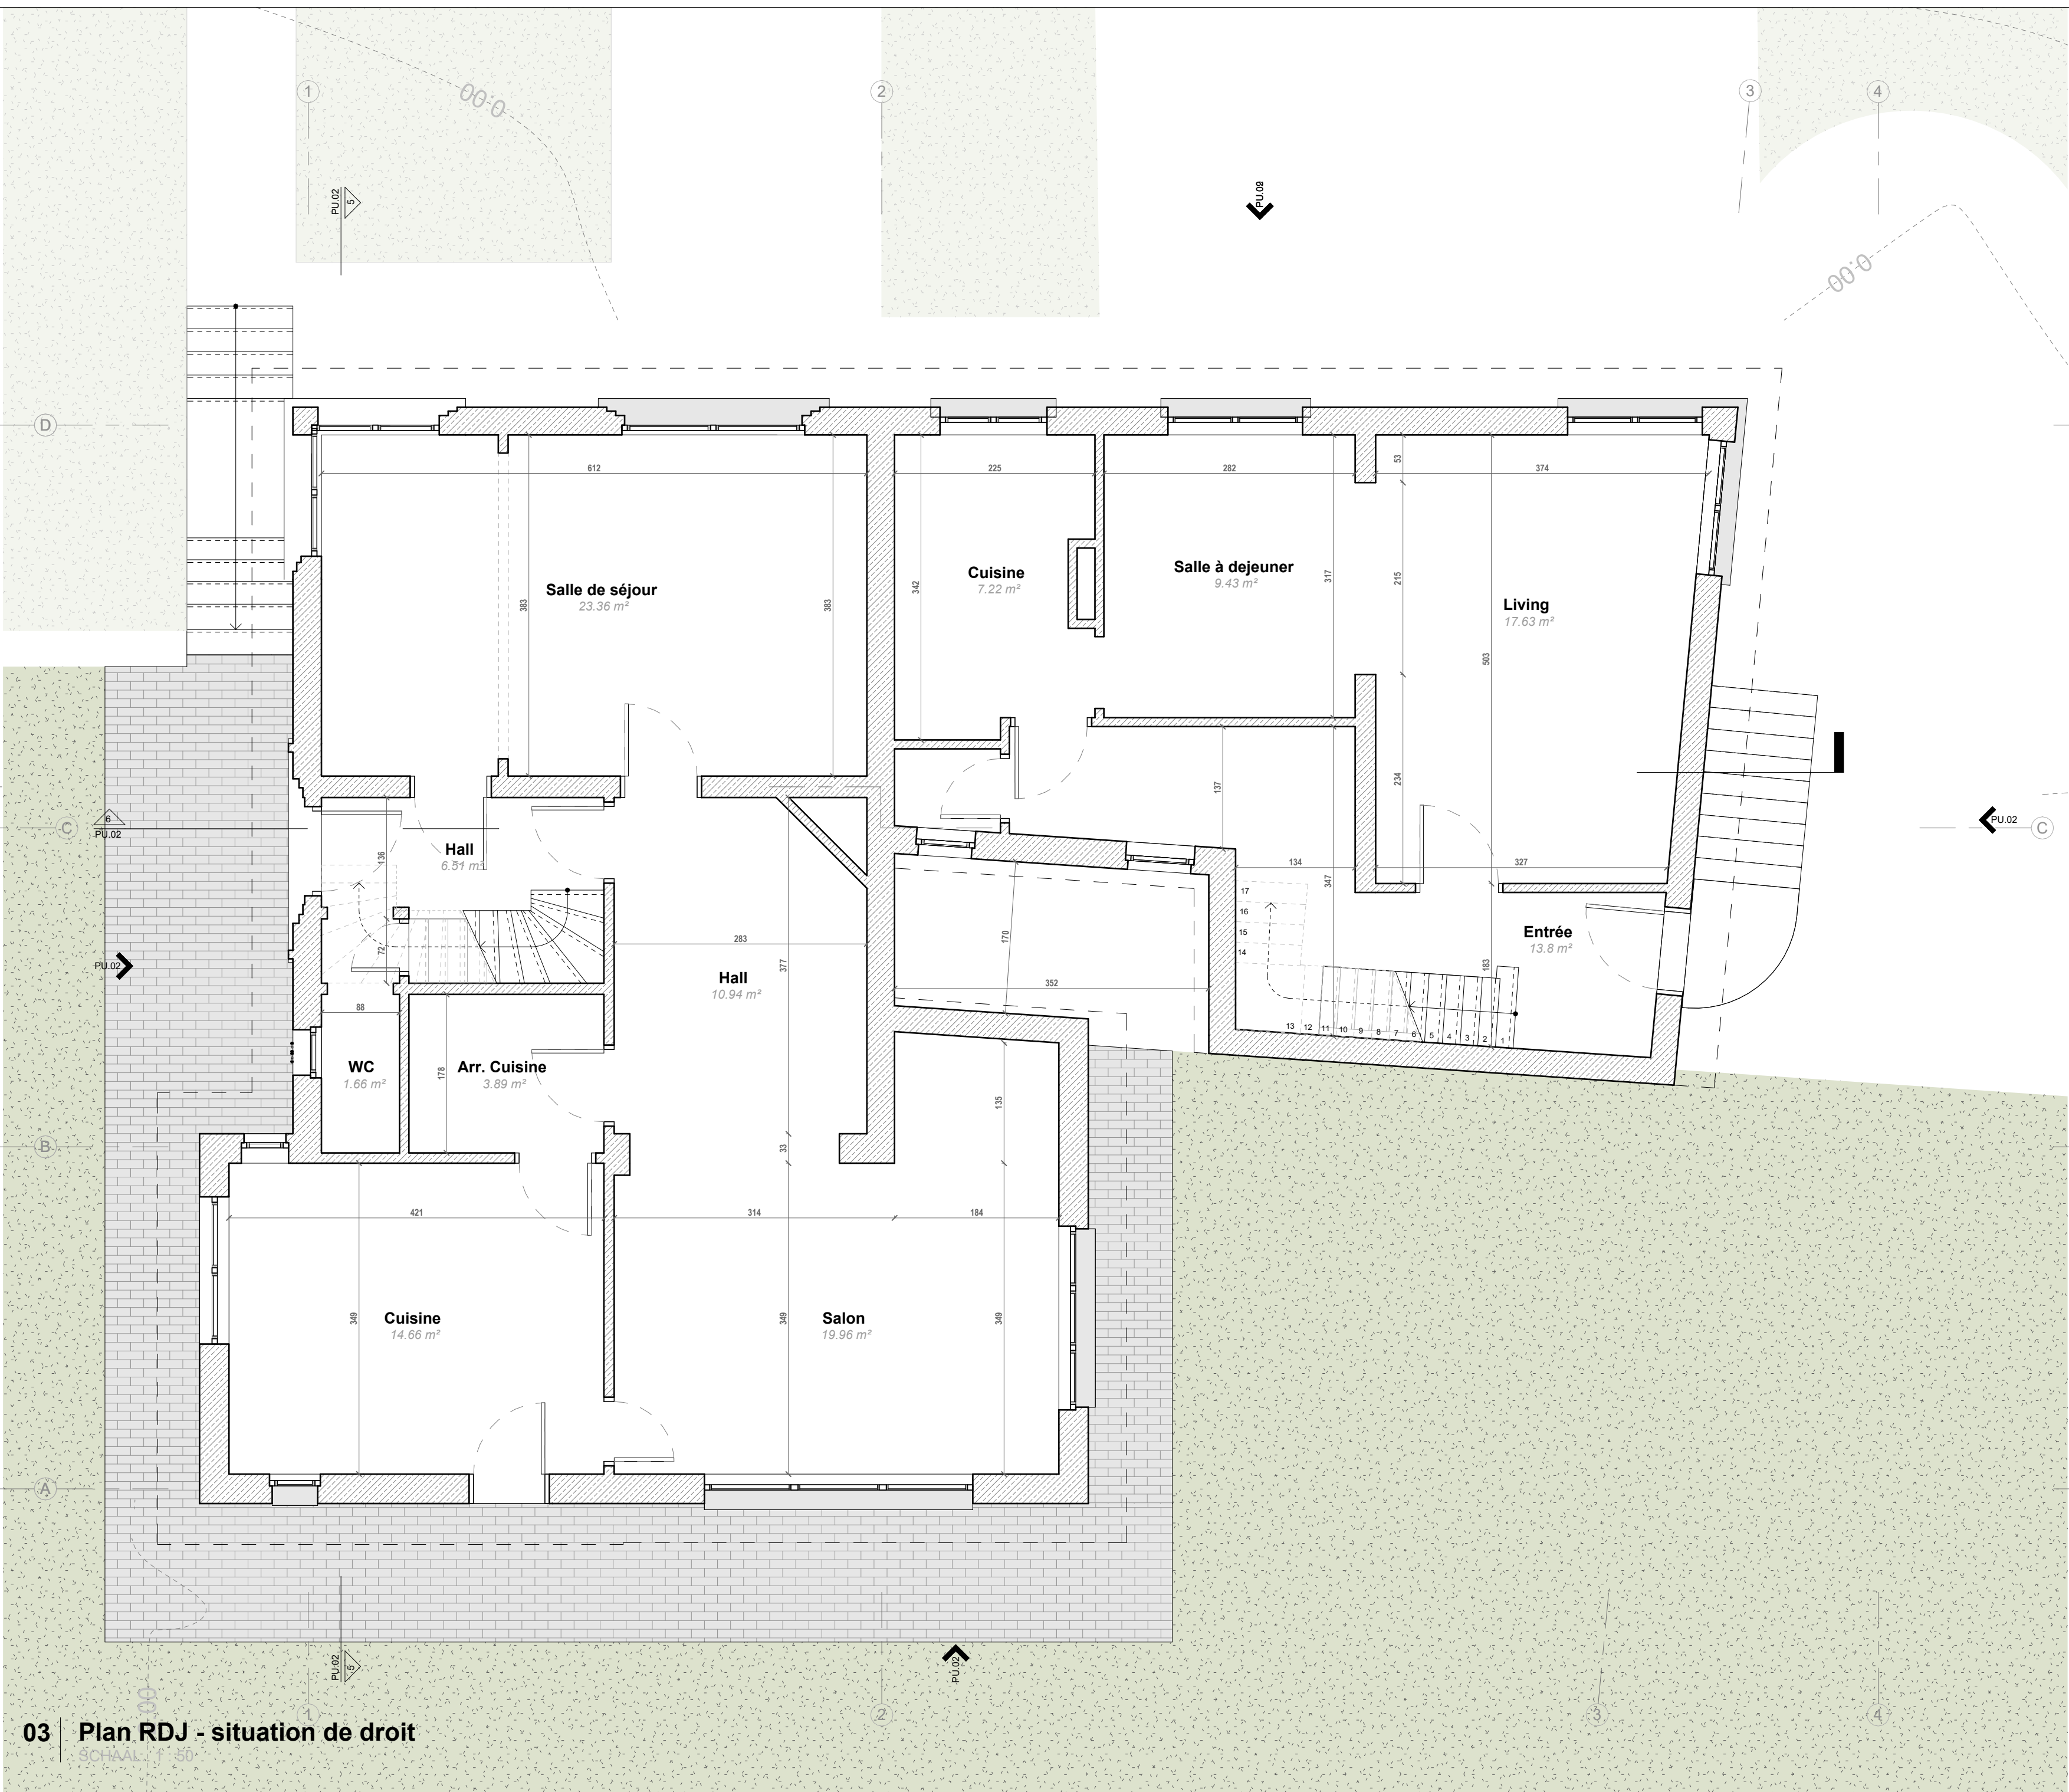


03 Plan RDJ - situation de droit

SCHAAL 1:50




05 Plan situation - situation de droit

SCHAAL 1:500

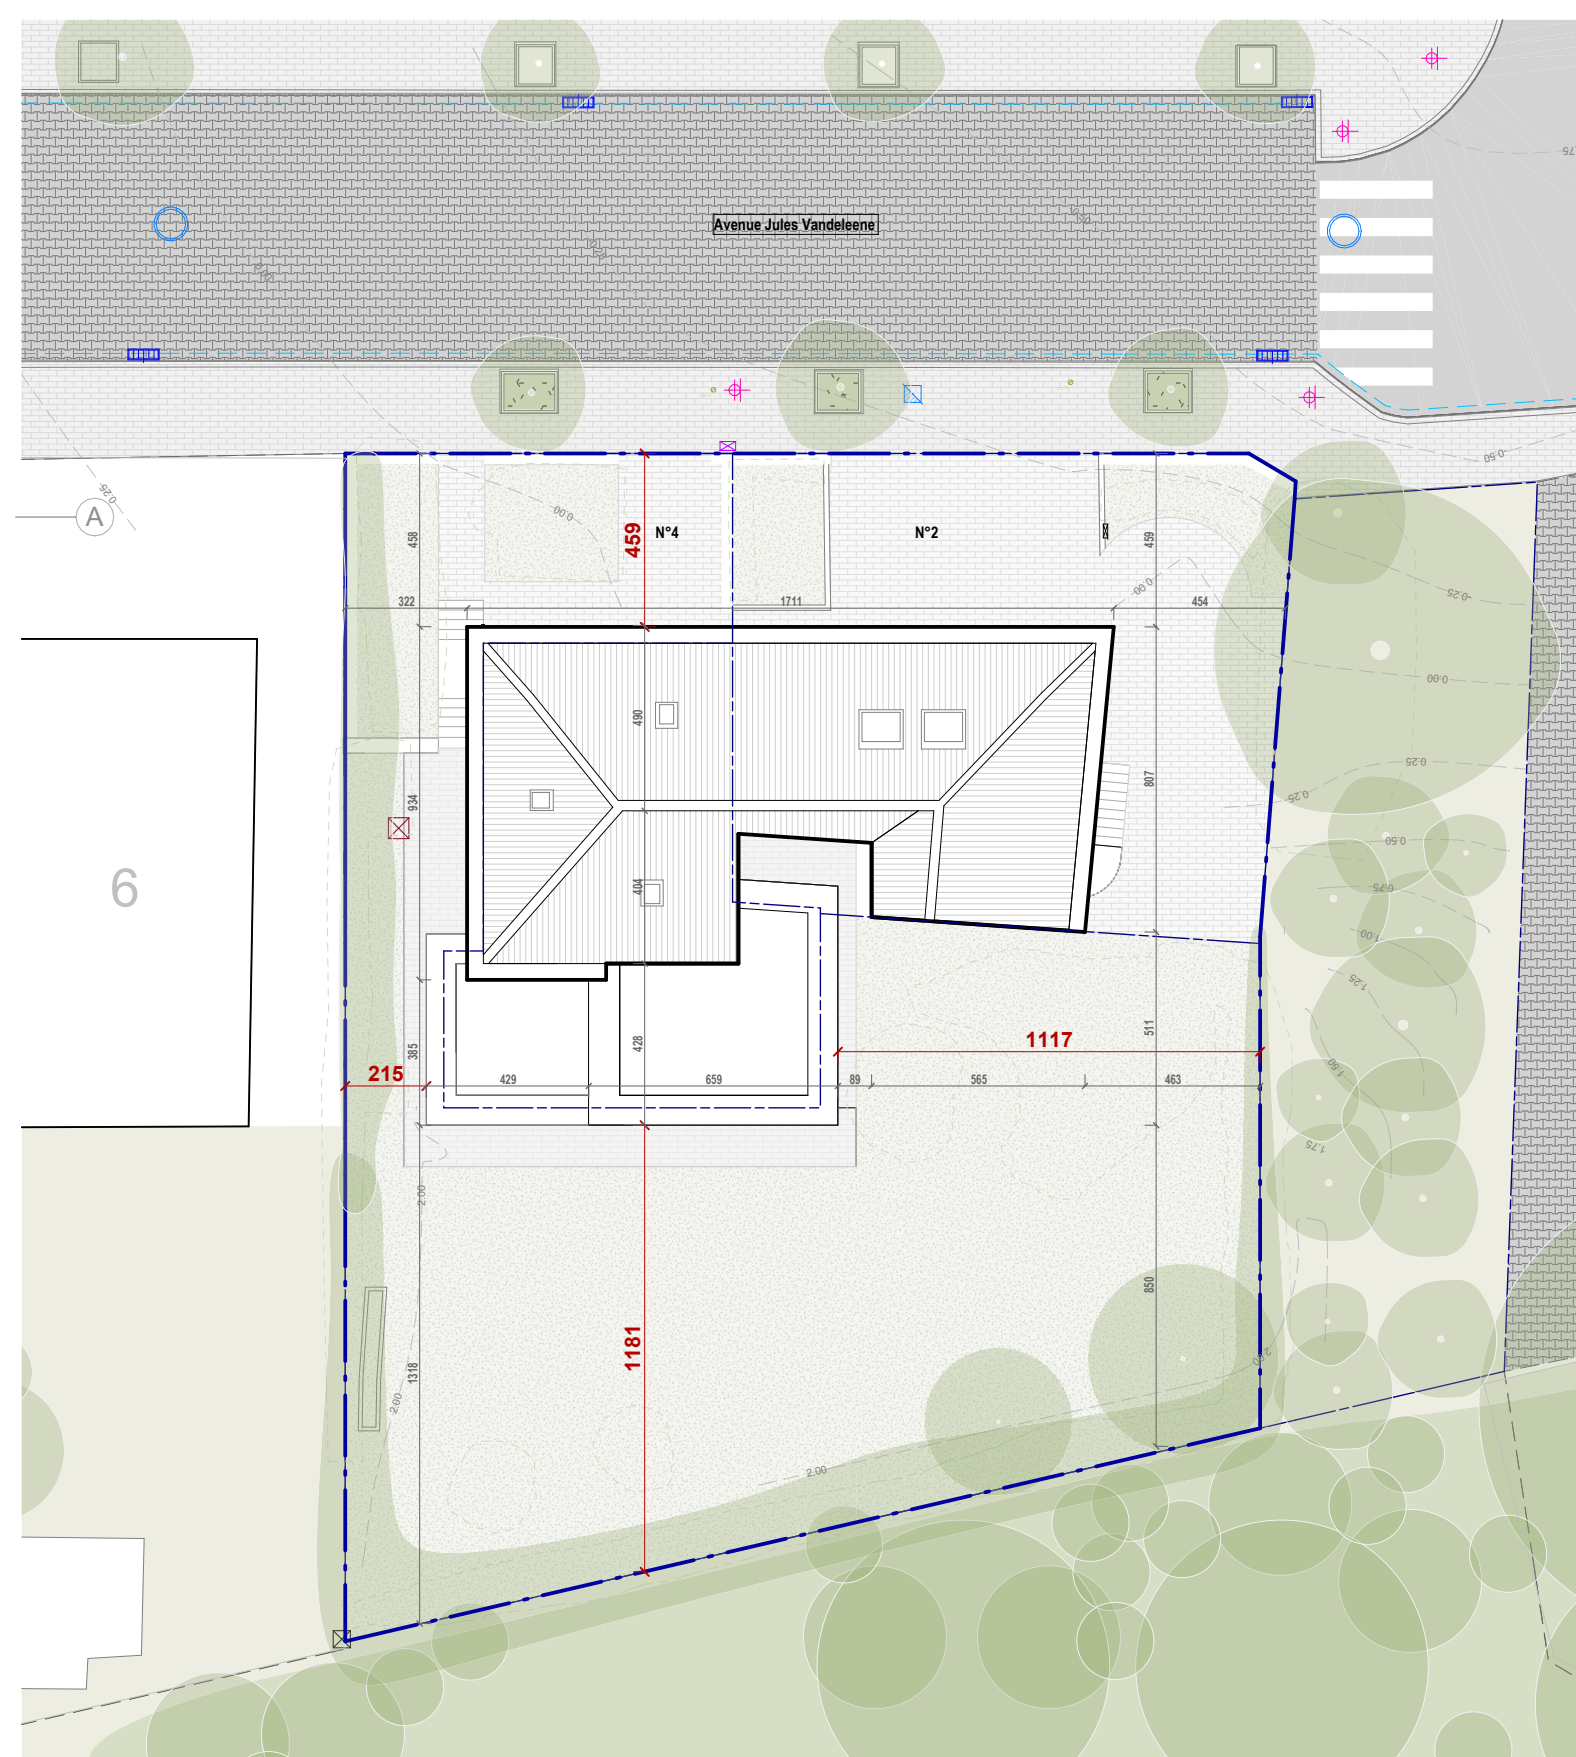


06 Plan implantation - situation de droit

SCHAAL 1:200

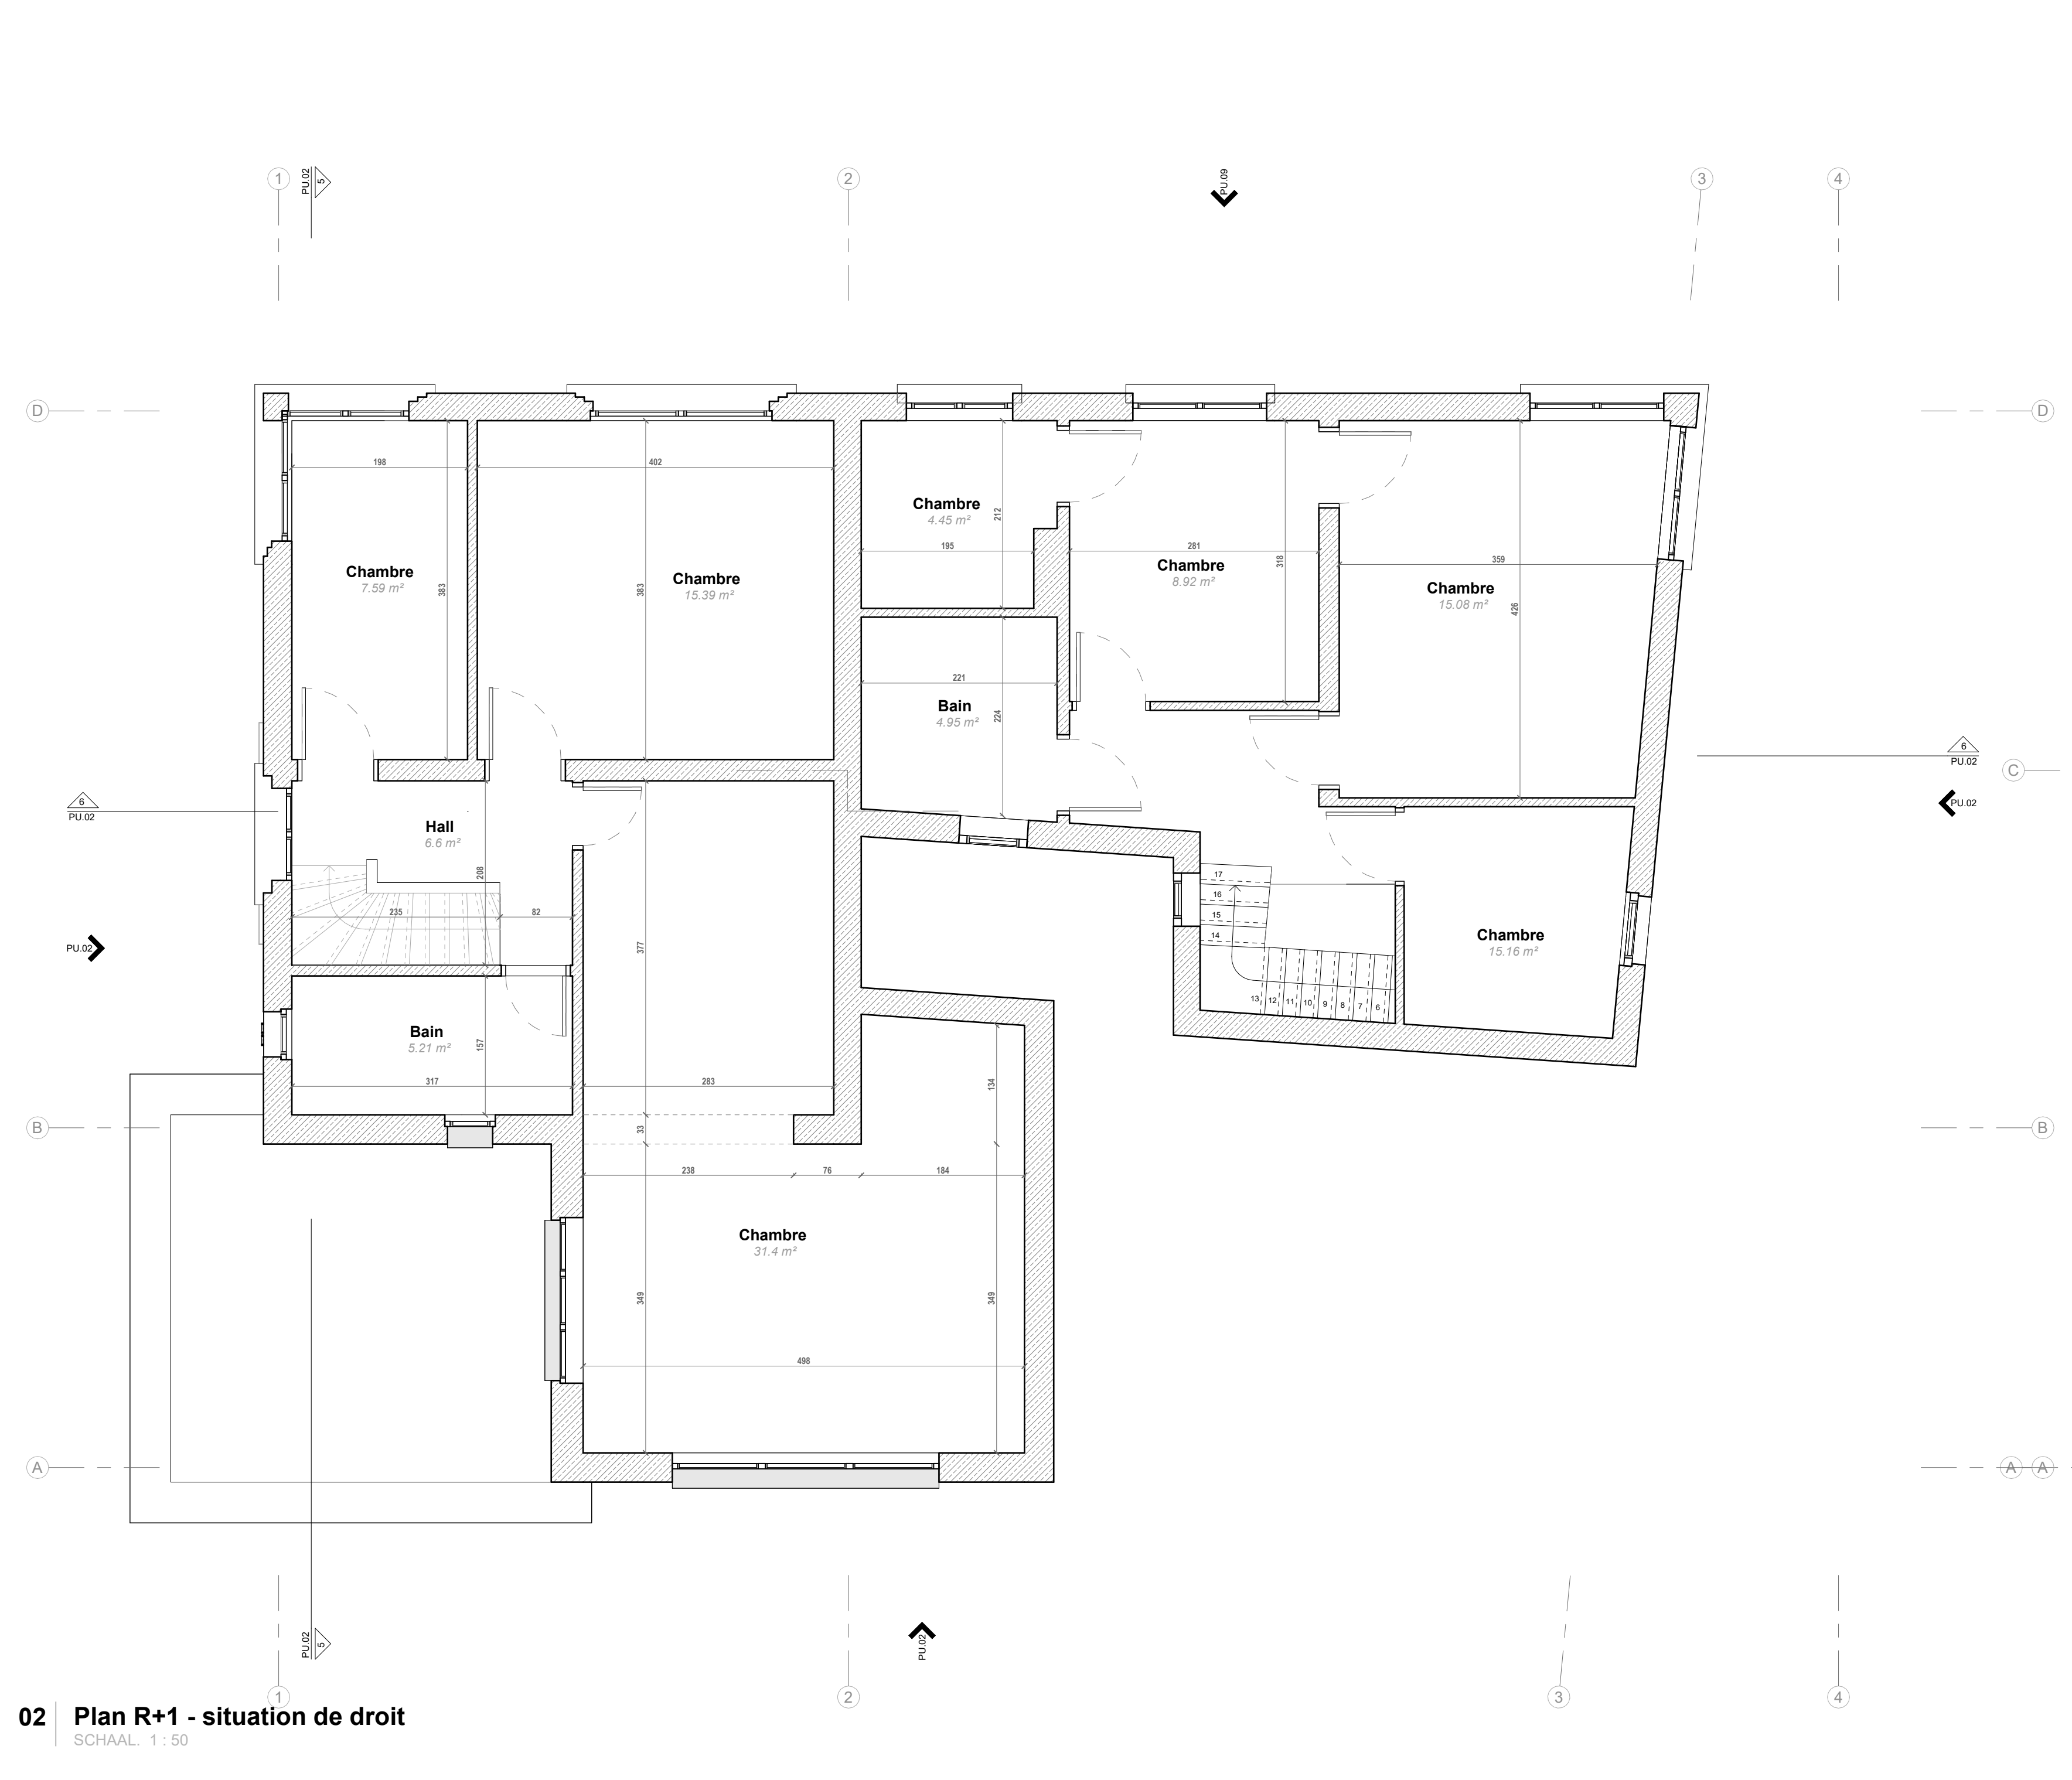

02 Plan R+1 - situation de droit

SCHAAL 1:50

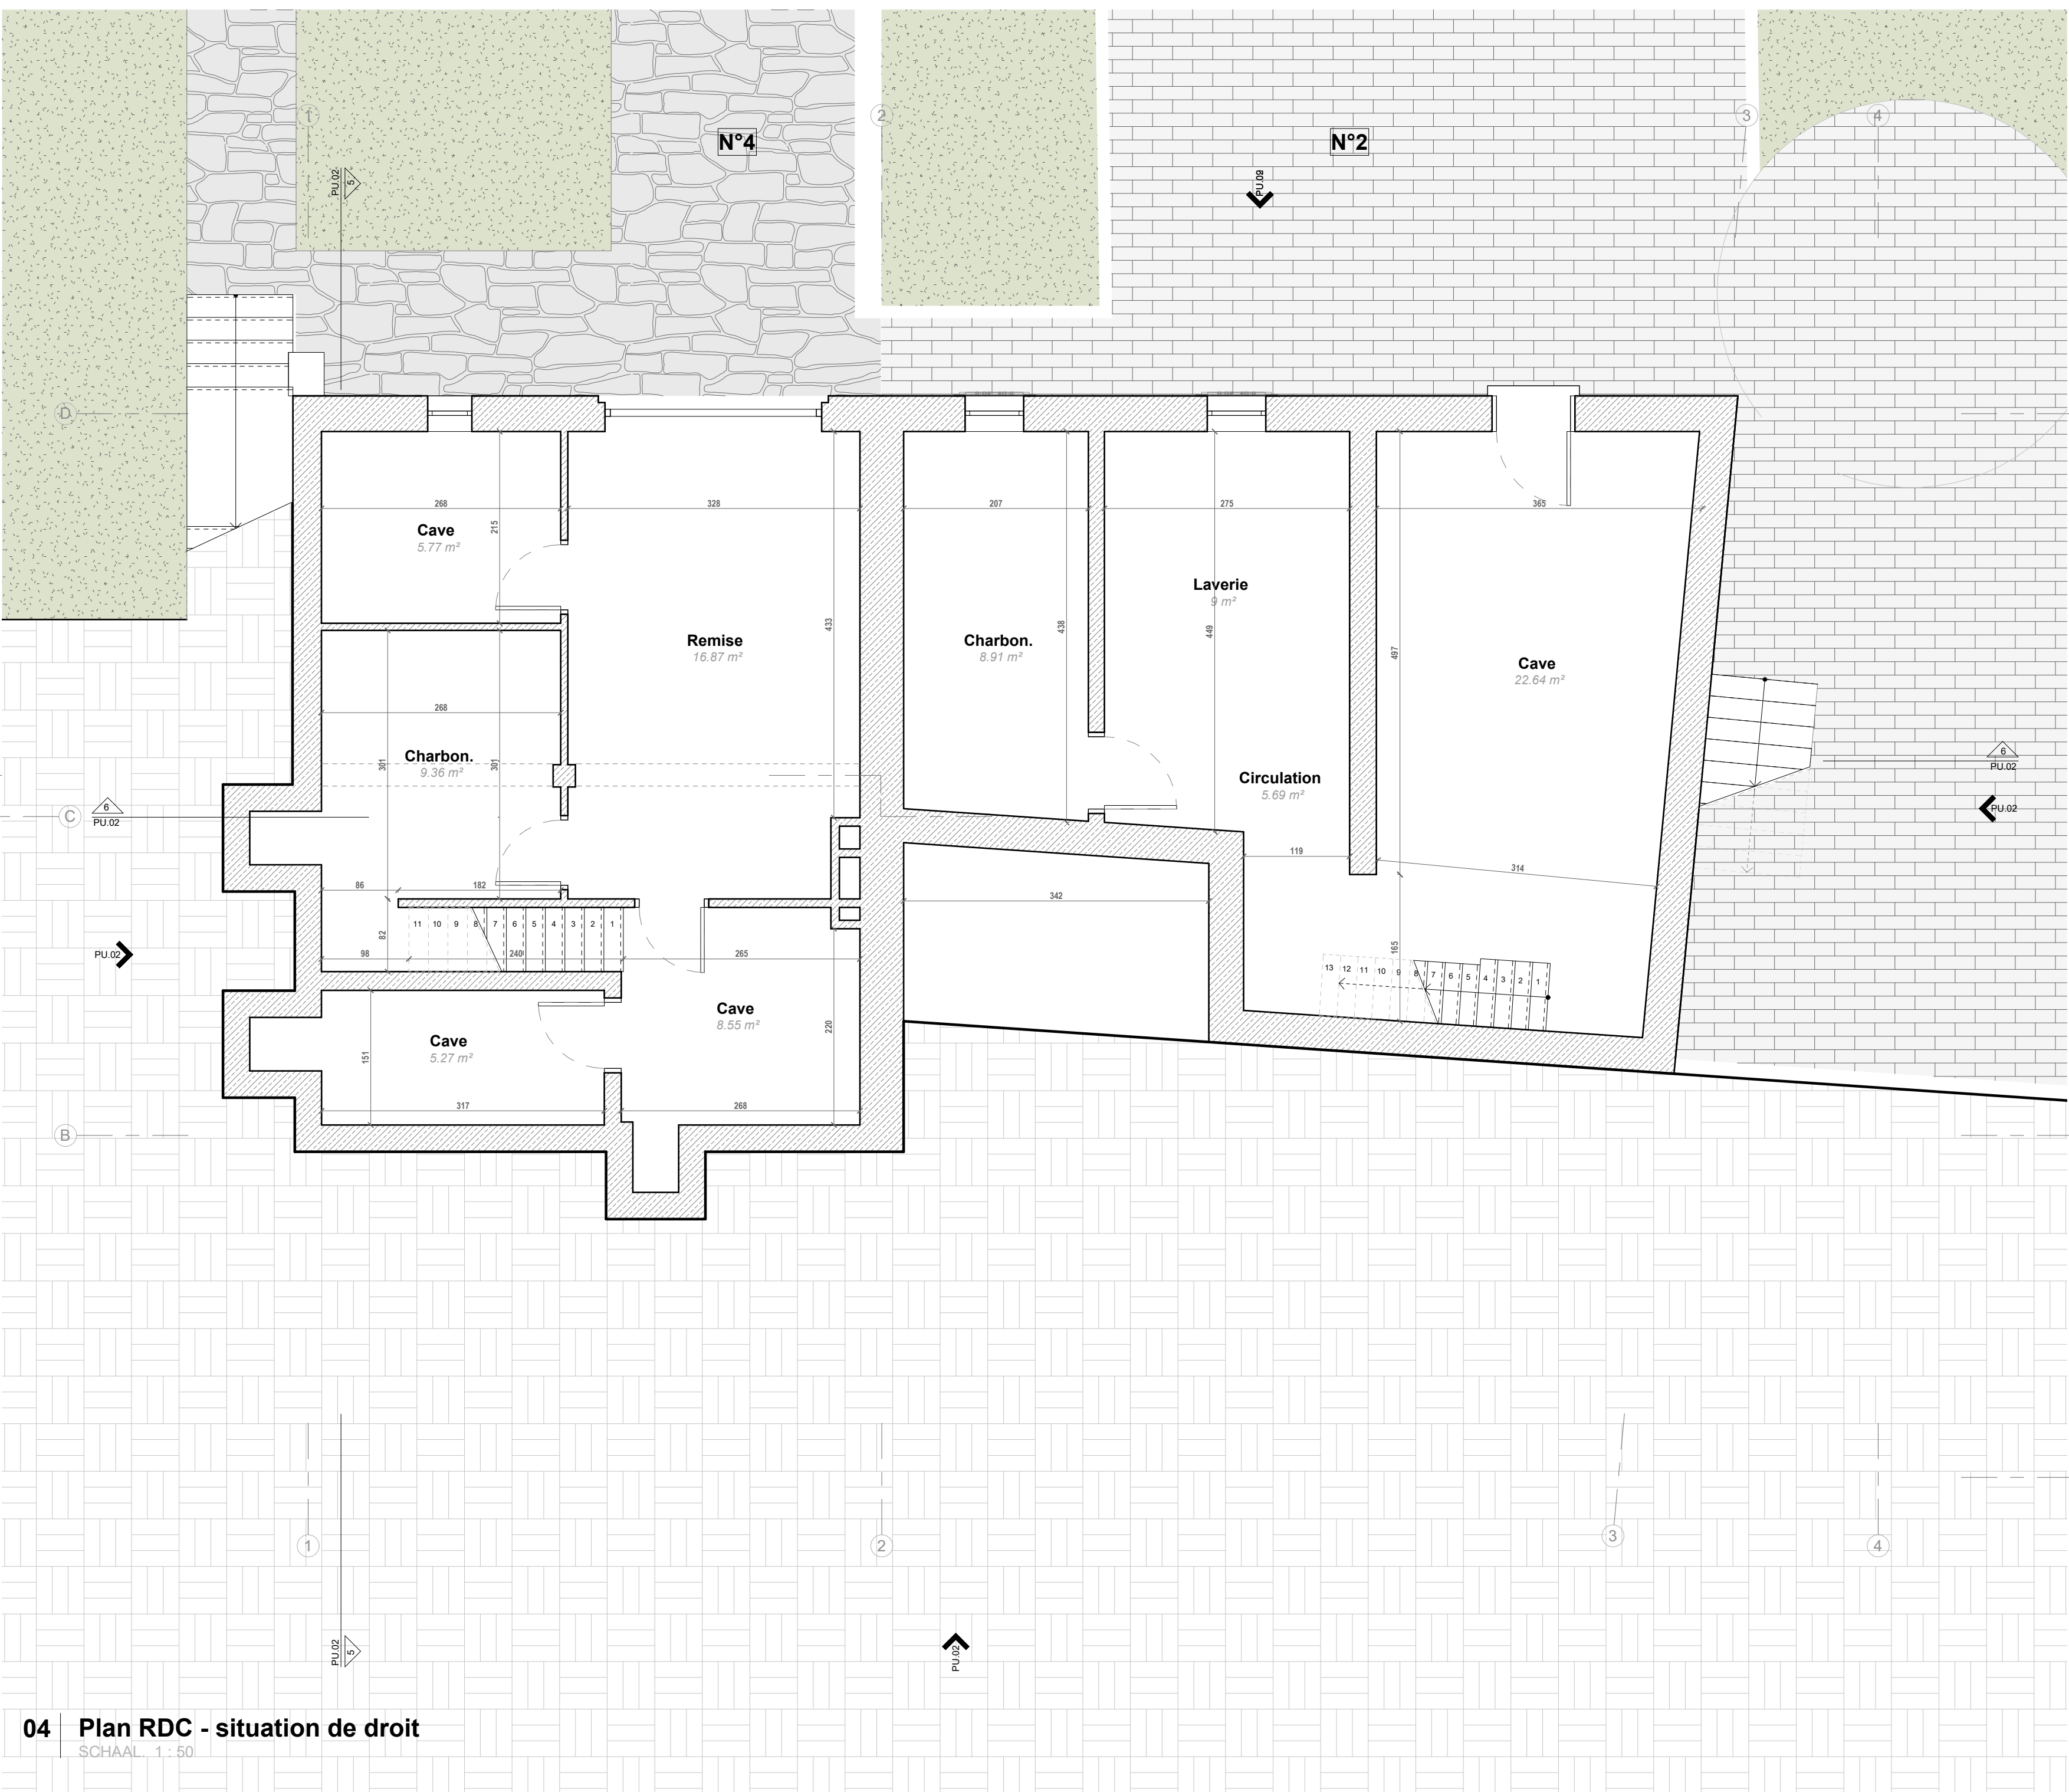


04 Plan RDC - situation de droit

SCHAAL 1:50

TITEL Titre	Rénovation et extension de deux maisons unifamiliales + ajout d'un penthouse
ADRES Adresse	
BOUWHEER Maître d'ouvrage	
ARCHITECTE Architecte	fast forward architects bv
STABILITEITSTUDE Burea d'étude stabilité	
EPB - VEILIGHEID COORDINATOR Coordinateur PER / Sécurité	

wijzigingsplannen / modifications	FASE / Phase TOESTAND / État PLAN SCHAAL Schale DOSSIER P341	Demande de permis Situation de droit Plans situation droit PLANN N° Plan PU.01 VAN IN TOTAAL 9 INDEX -
Alle maten dienen ter plaatse opgemeten te worden voor uitvoering. Les cotes sont données à titre indicatif, toutes les mesures devront être vérifiées par l'entreprise sur le chantier. Les données ne peuvent pas être pris pour des dessins d'exécution.		
DATUM DATE 10/07/2025		

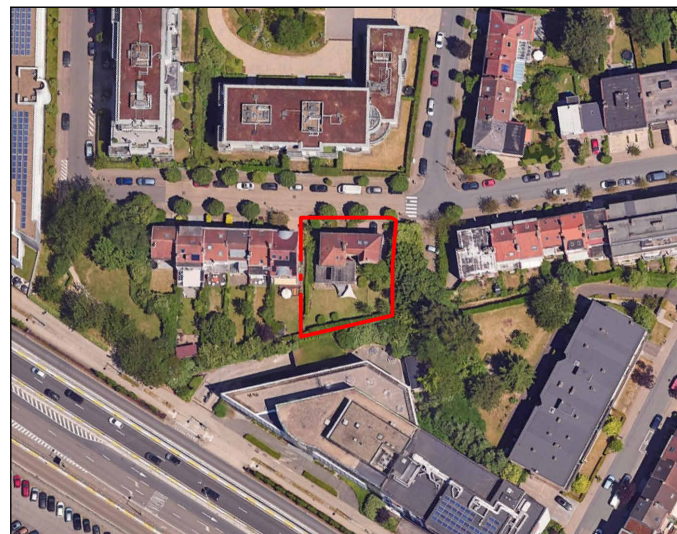

Avenue Jules Vandeleene

1 Plan niveau RDC

Surface plantée: ~46.62 m²

Surface pavée: ~78.25 m²

N°4

N°2

Buanderie 9.62 m²

Garage 17.17 m²

Local Vélo

Entrée commune 16.33 m²

Escalier

Asc. 2.44 m²

Cave 9.62 m²

Cave Penthouse

Nouvelle cave 25.00 m²

Nouveau Garage 20.10 m²

Citerne eau de pluie 9m³

Escalier existant

Nouvel escalier

116

117

52

SCHAAL 1 : 50

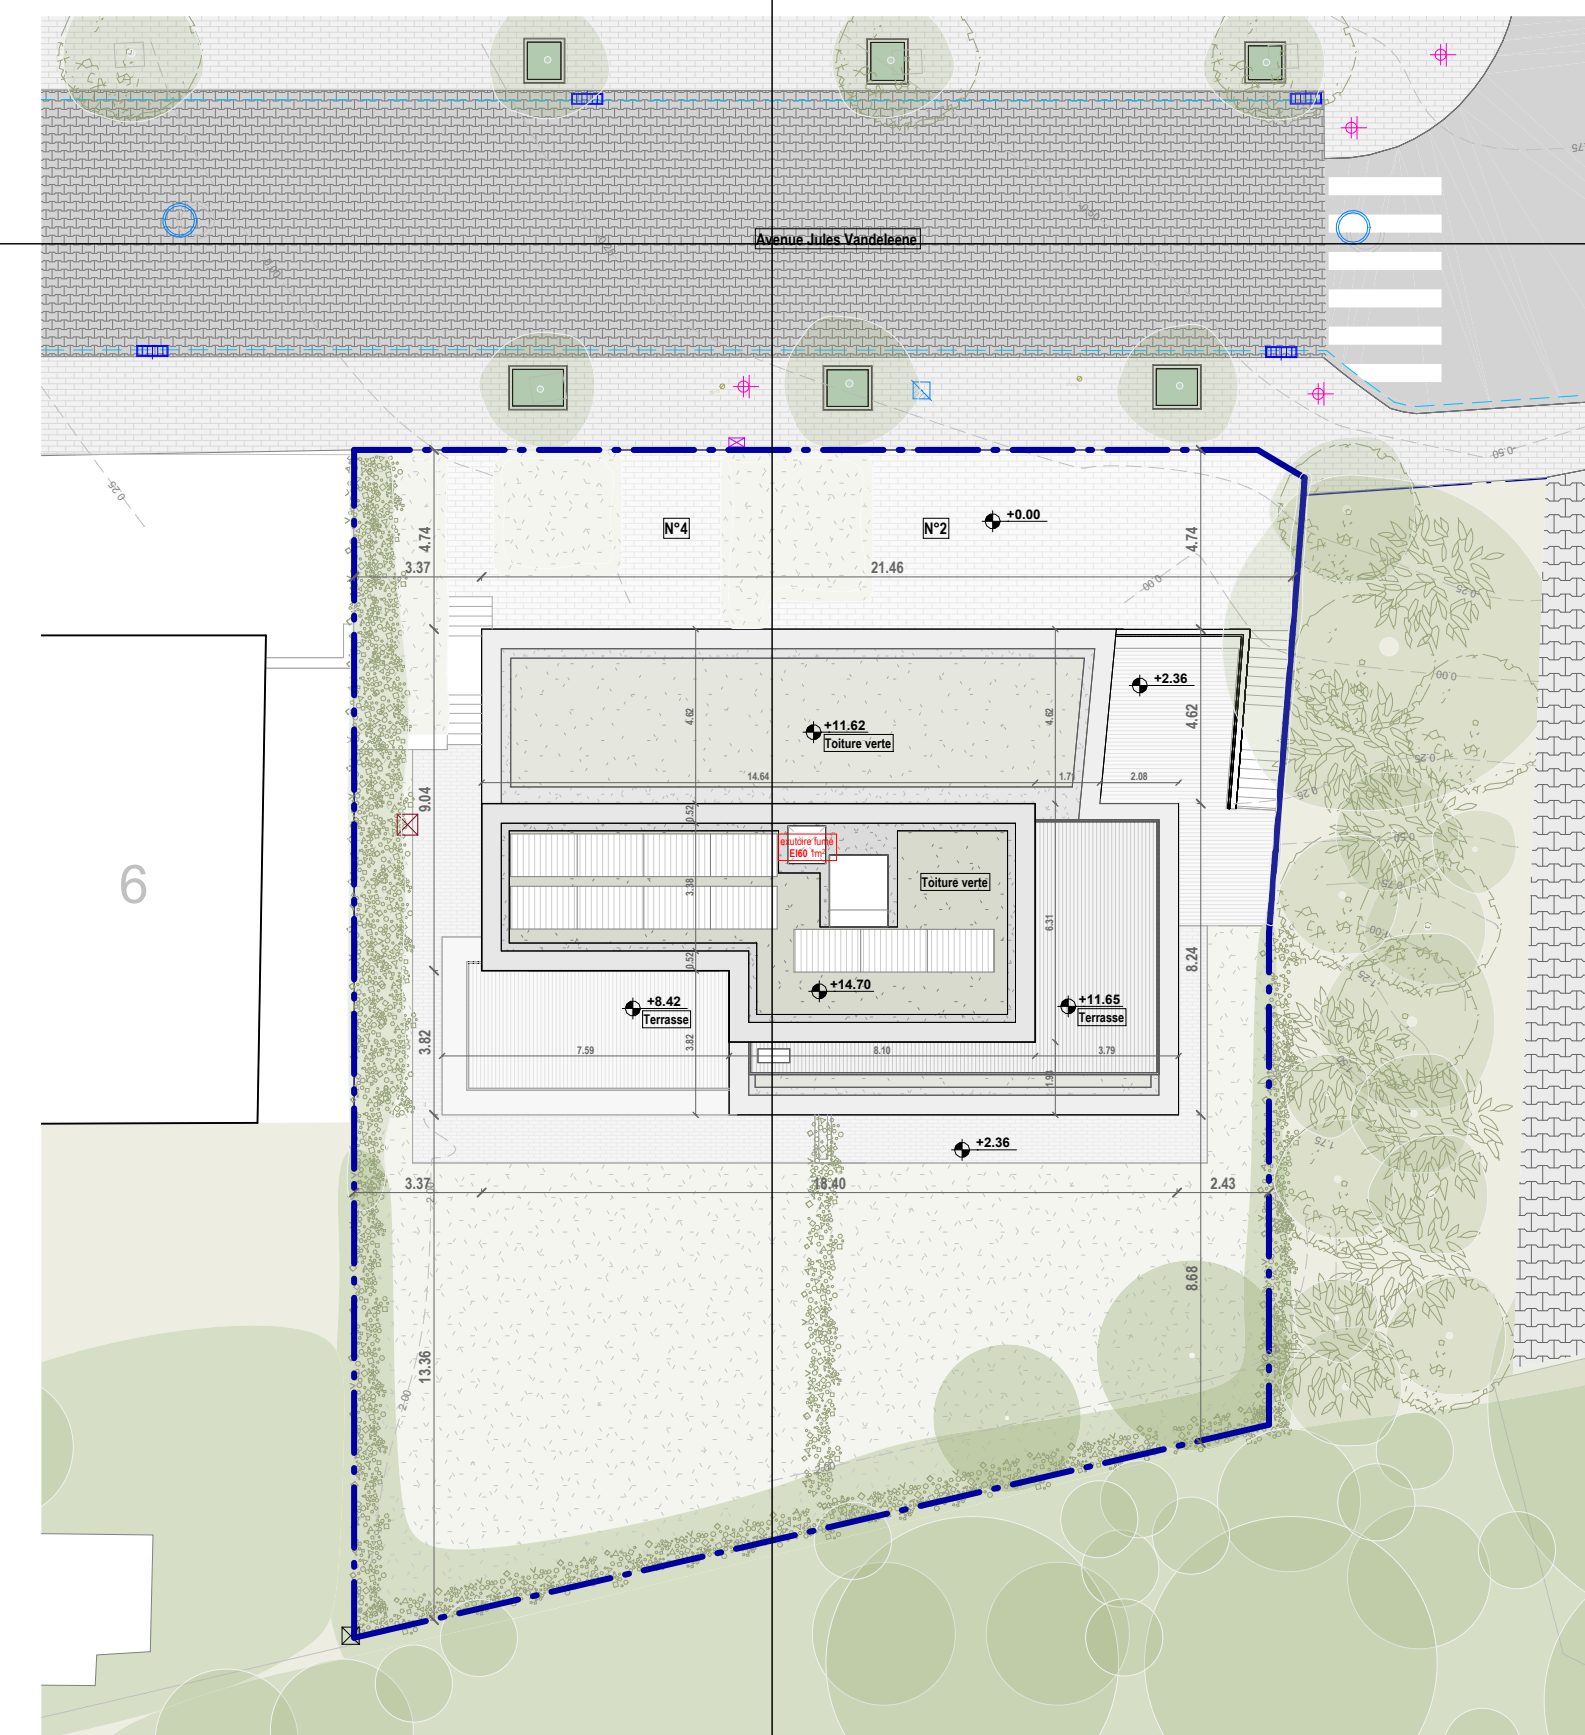

SCHAAL 1:200

Pièces - RDC		
No.	Nom	Surface
01	Entrée commune	16.33 m²
02	Local Vélo	4.92 m²
03	Escalier	4.56 m²
04	Asc.	2.44 m²
05	Cave Penthouse	16.29 m²
06	Garage	22.15 m²
07	Nouveau Garage	26.19 m²
08	Nouvelle cave	25.54 m²
09	Garage	17.17 m²
10	Buanderie	9.82 m²
11	Local Vélo	5.31 m²
12	Cave	5.27 m²
13	Cave	8.63 m²
Total net étage		164.61 m²

Bilan propriété			
No.	Nom	Surface	%
01	Emprise construite bâtiment	229.45 m ²	32.86%
02	Zone verte - jardin	262.95 m ²	37.65%
03	Pavés	78.50 m ²	11.24%
04	Zone verte	47.61 m ²	6.82%
05	Pavés jardin	44.83 m ²	6.42%
06	Terrasse extérieure	25.88 m ²	3.71%
07	Escaliers extérieurs	9.10 m ²	1.30%
Surface totale		698.32 m ²	100.00%

TITRE
T199

Rénovation et extension de deux maisons unifamiliales + ajout d'un penthouse

wijzigingsplannen / modifications		FASE / Phase	Demande de permis
A	01-10-2023	Representatie-games techniques, principe Wetwa. Luchtvaart, mobilisatie FAG	Situatie projectie
		PLAN	Plans situation projetée
		SCHAAL Echelle	PLA N° P
			1/250
		DOSSIER	INDI index
		P341	

Alle maten enen ter plaatse pogemeten te worden voor uitvoering.

01/10/2025

