


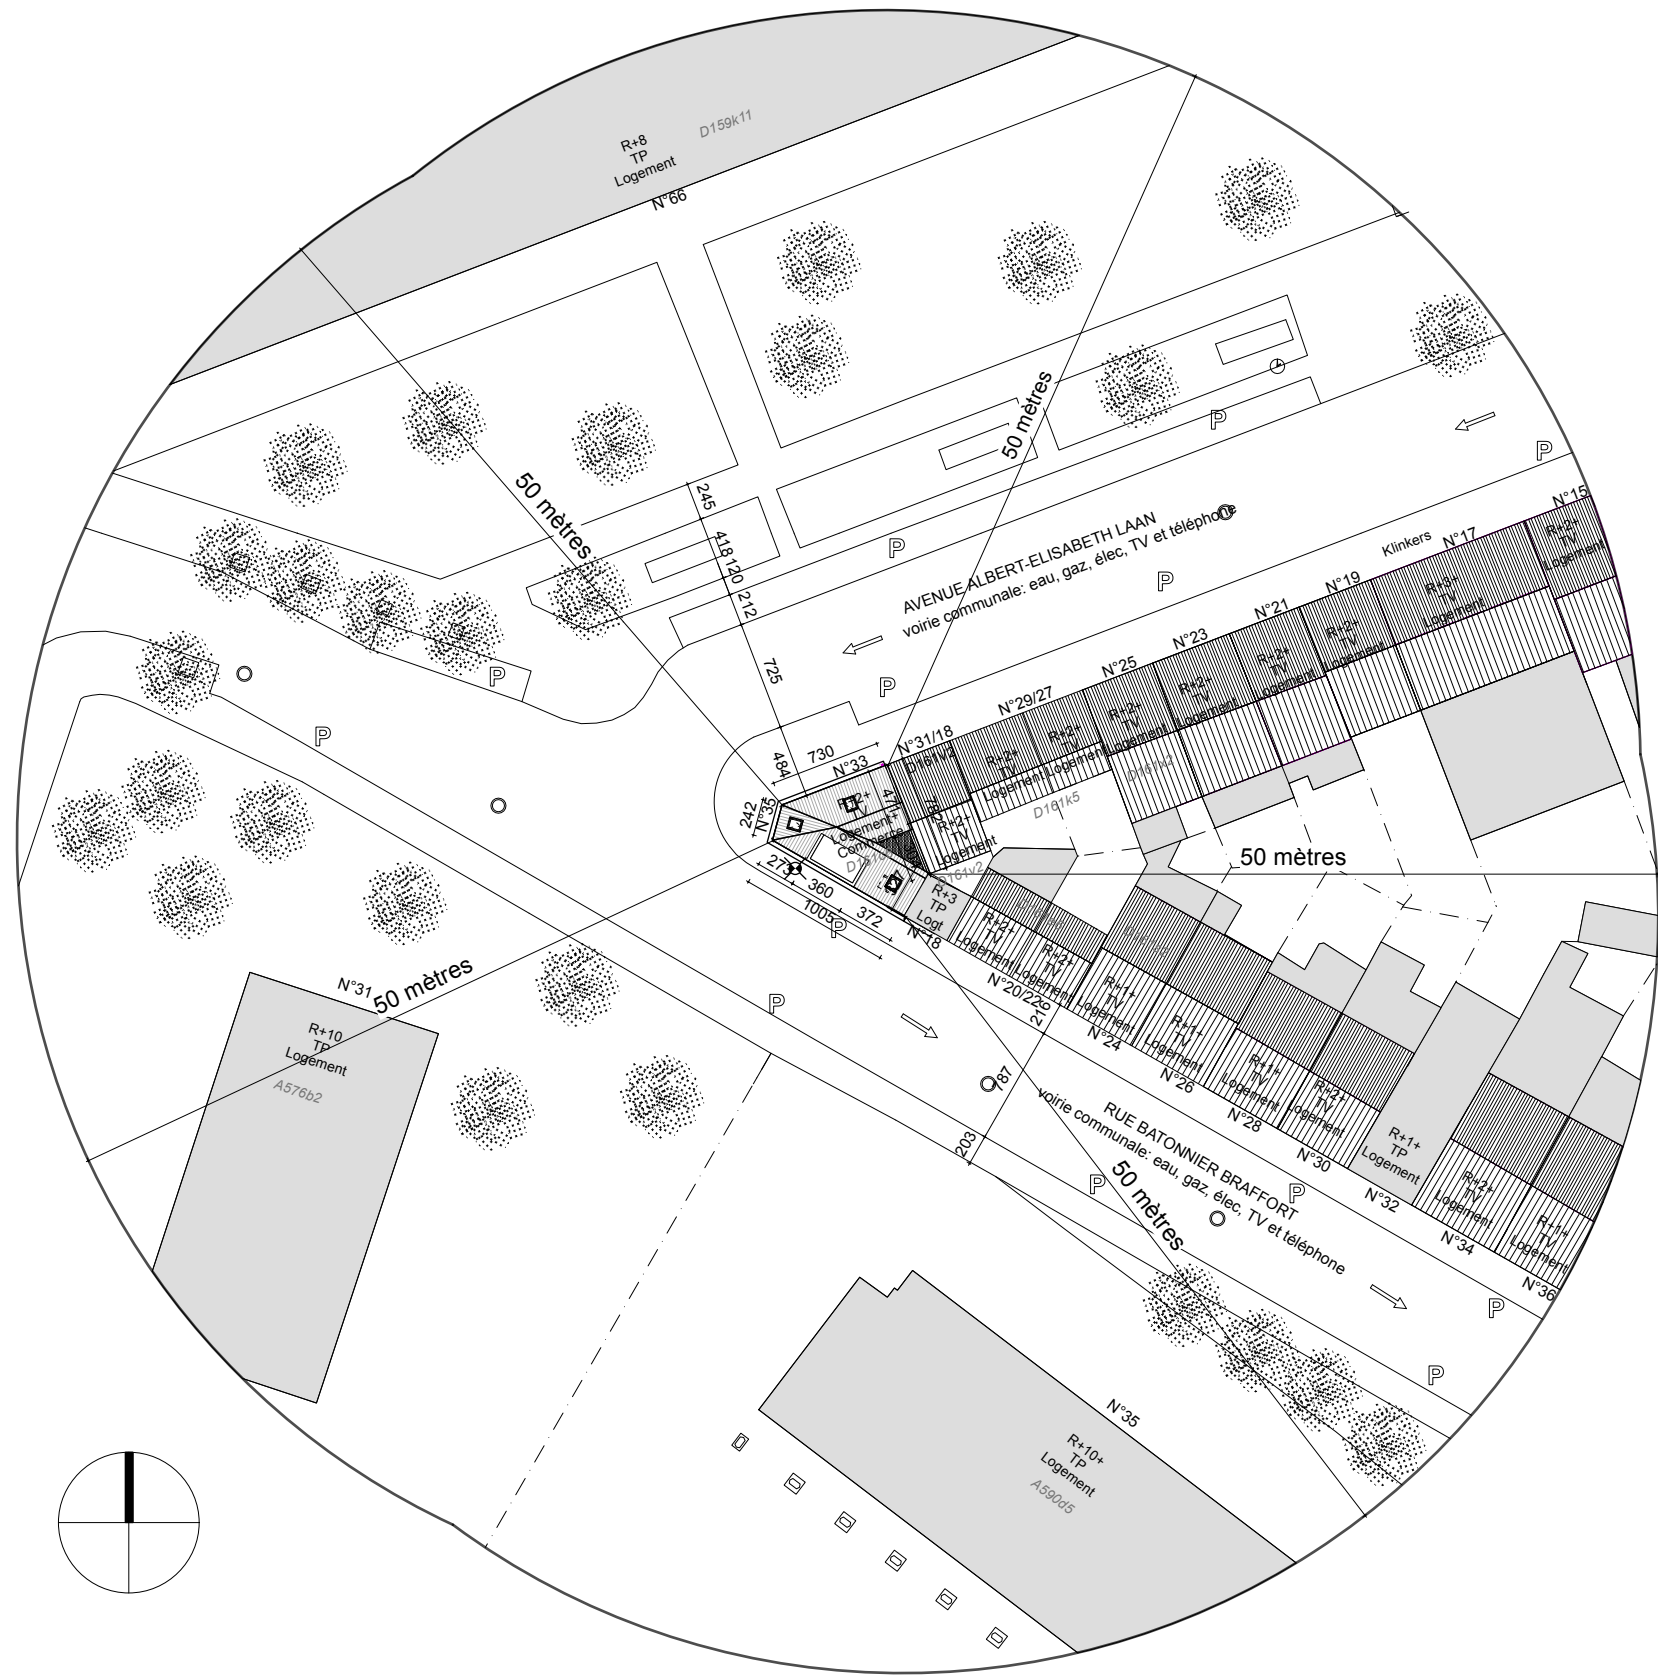

PLAN D'IMPLANTATION
Projeté

RÉGION DE BRUXELLES
VILLE DE WOLUWE-SAINT-PIERRE

CREATION D'UNE
LUCARNE EN TOITURE
D'UN IMMEUBLE DE RAPPORT
33-35 Avenue Albert
Elisabeth
1150 Woluwe-Saint-Pierre

A - U
- X -
A - U

ARCHITECTE
AUXAU ARCHITECTURE srl
Avenue de la couronne 212
1050 Bruxelles
Tel: +32 2 644 01 44
mail@auxau.com
www.auxau.com

MAÎTRE DE L'OUVRAGE


DEMANDE DE PERMIS D'URBANISME - DOCUMENTS DE SYNTHESE

P.01	Plan d'implantation - Situation existante de droit	1/500
	Plans, façades et coupes - Situation existante de droit	1/100
P.02	Plan d'implantation - Situation existante de fait	1/500
	Plans, façades et coupes - Situation existante de fait	1/100
P.03	Plan d'implantation - Situation projetée	1/500
	Plans, façades et coupes - Situation projetée	1/100


DOSSIER
ALBERT ELISABETH

DATE: 17/06/2026


P.03A

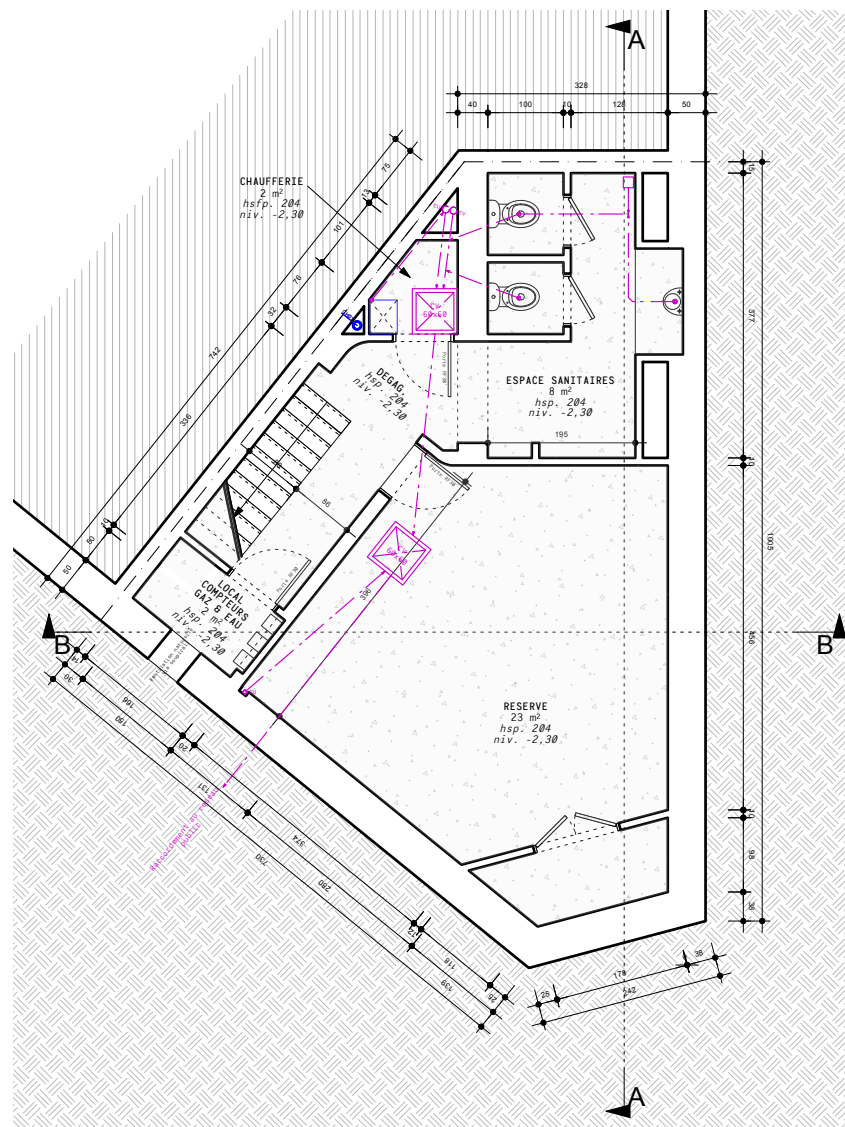

SOUS-SOL
Projeté

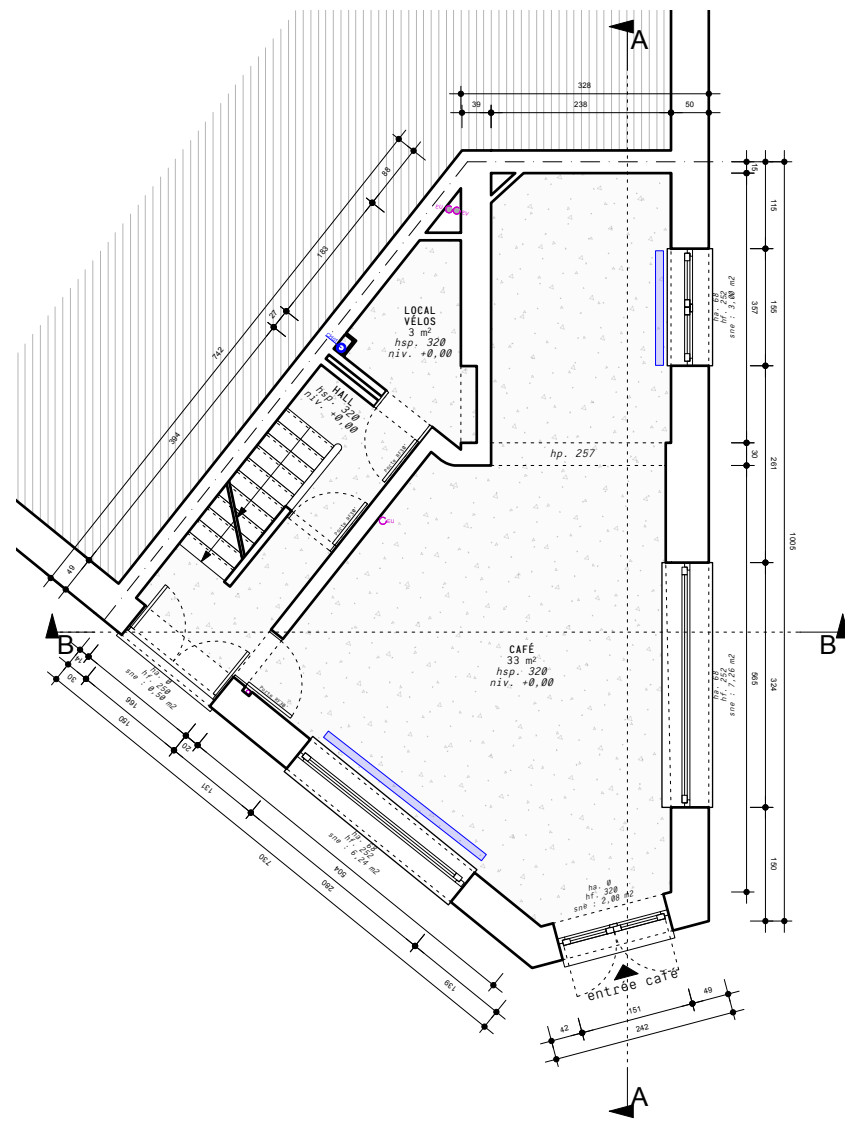

REZ-DE-CHAUSSÉE
Projeté

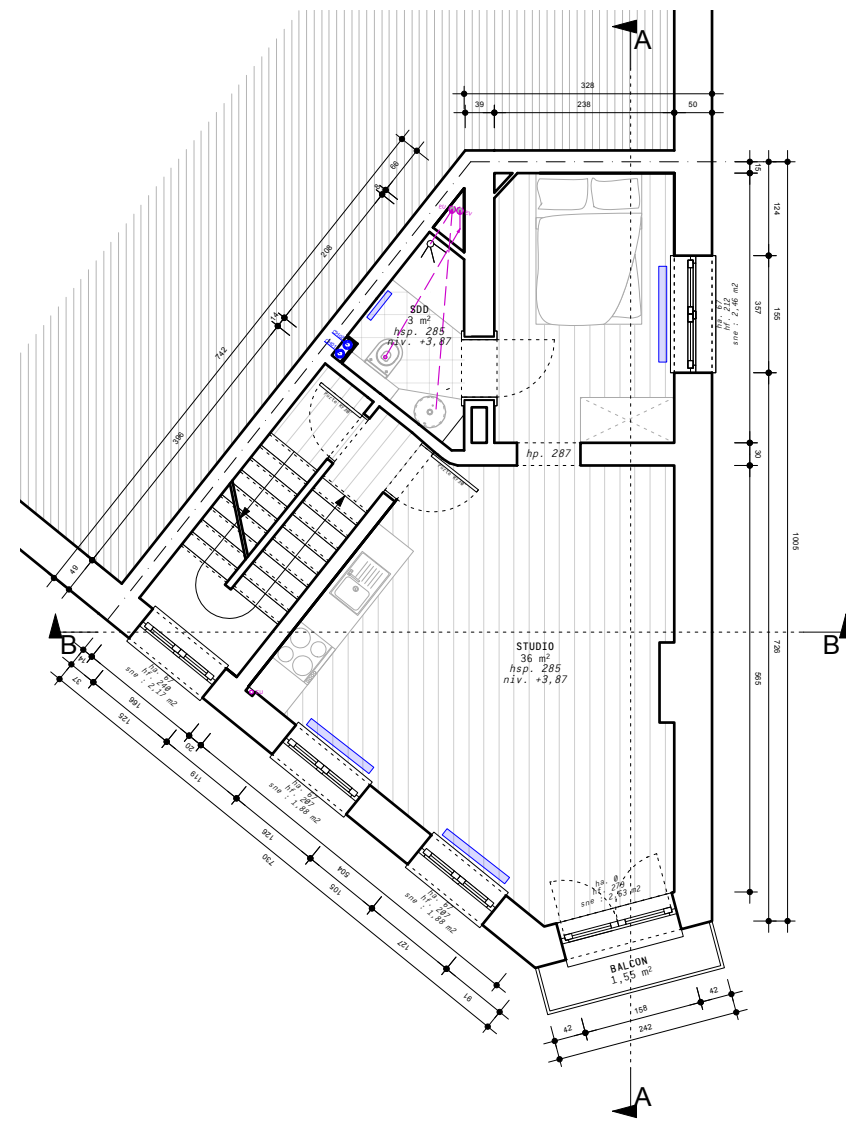

PREMIER ÉTAGE
Projeté

RÉGION DE BRUXELLES
VILLE DE WOLUVE-SAINT-PIERRE

CREATION D'UNE
LUCARNE EN TOITURE
D'UN IMMEUBLE DE RAPPORT
33-35 Avenue Albert
Elisabeth
1150 Woluwe-Saint-Pierre

MAÎTRE DE L'OUVRAGE

A - U
- X -
A - U

ARCHITECTE
AUXAU ARCHITECTURE srl
Avenue de la couronne 212
1050 Bruxelles
Tél: +32 2 644 01 44
mail@auxau.com
www.auxau.com


DEMANDE DE PERMIS D'URBANISME - DOCUMENTS DE SYNTHESE

P.01	Plan d'implantation - Situation existante de droit	1/500
	Plans, façades et coupes - Situation existante de droit	1/100
P.02	Plan d'implantation - Situation existante de fait	1/500
	Plans, façades et coupes - Situation existante de fait	1/100
P.03	Plan d'implantation - Situation projetée	1/500
	Plans, façades et coupes - Situation projetée	1/100


DOSSIER
ALBERT ELISABETH

DATE: 17/06/2026


P.03B

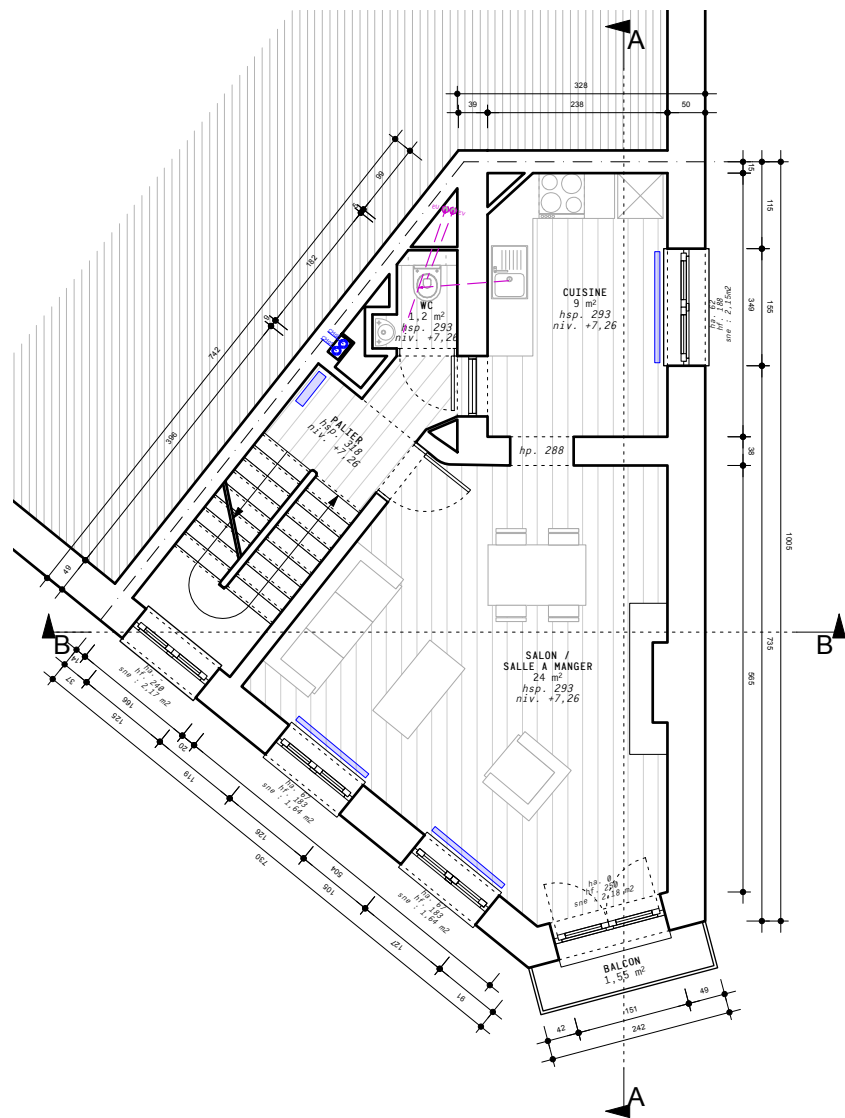

DEUXIÈME ÉTAGE
Projeté

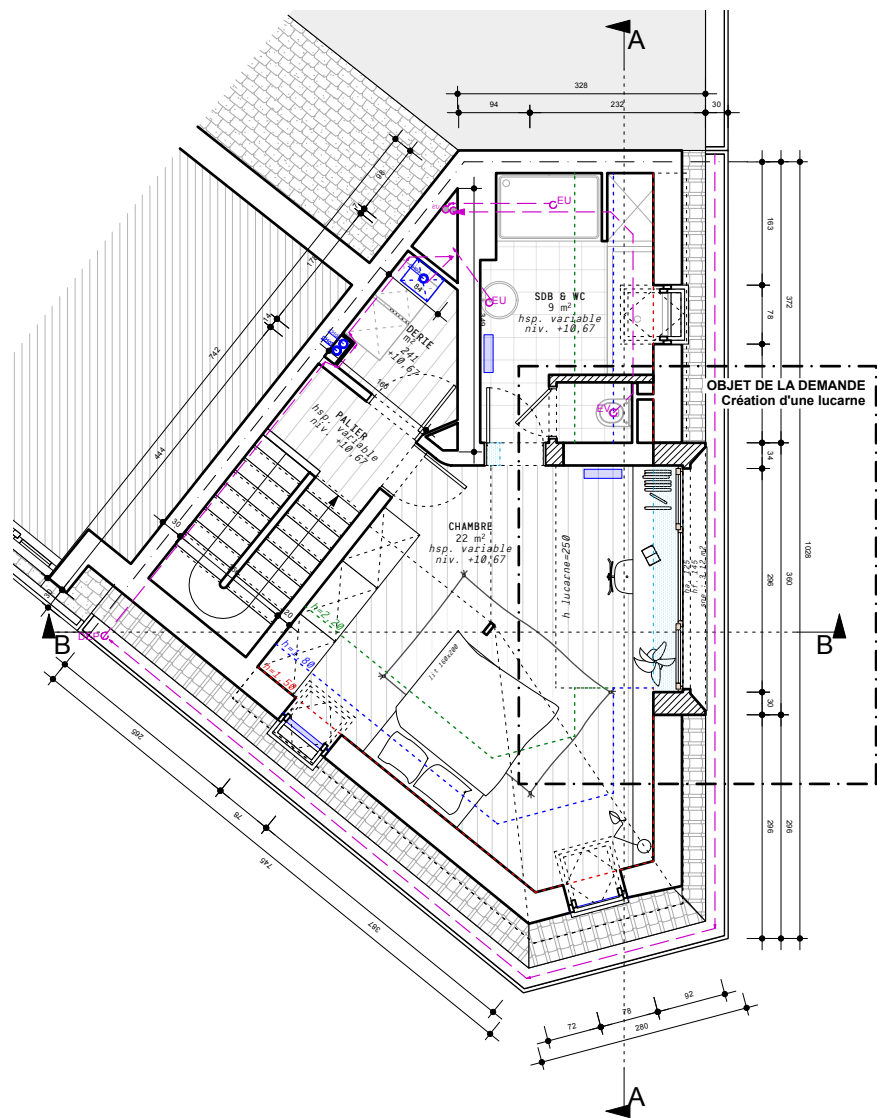

TROISIÈME ÉTAGE
Projeté

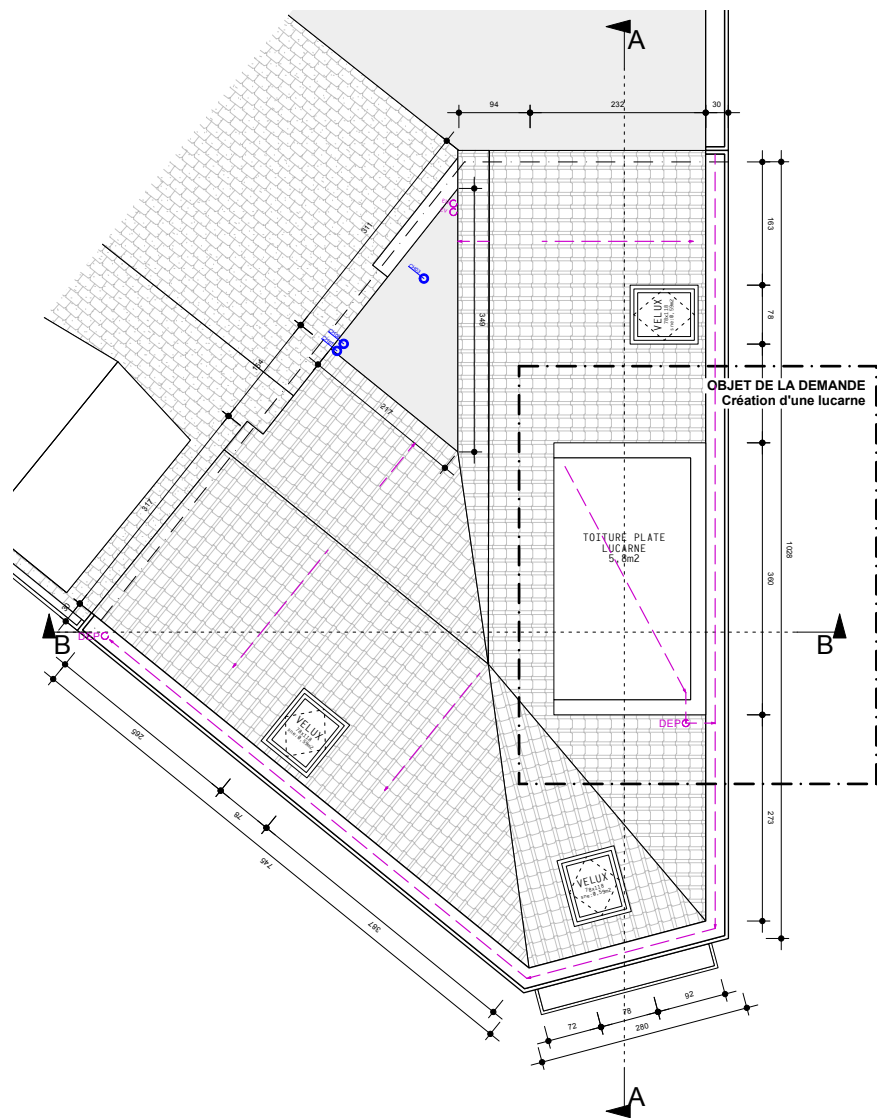

TOITURE
Projeté

RÉGION DE BRUXELLES
VILLE DE WOLUWE-SAINT-PIERRE

CREATION D'UNE
LUCARNE EN TOITURE
D'UN IMMEUBLE DE RAPPORT
33-35 Avenue Albert
Elisabeth
1150 Woluwe-Saint-Pierre

MAÎTRE DE L'OUVRAGE

A - U
- X -
A - U

ARCHITECTE
AUXAU ARCHITECTURE srl
Avenue de la couronne 212
1050 Bruxelles
Tél: +32 2 644 01 44
mail@auxau.com
www.auxau.com

DEMANDE DE PERMIS D'URBANISME - DOCUMENTS DE SYNTHESE

P.01	Plan d'implantation - Situation existante de droit	1/500
	Plans, façades et coupes - Situation existante de droit	1/100
P.02	Plan d'implantation - Situation existante de fait	1/500
	Plans, façades et coupes - Situation existante de fait	1/100
P.03	Plan d'implantation - Situation projetée	1/500
	Plans, façades et coupes - Situation projetée	1/100

DOSSIER
ALBERT ELISABETH

DATE: 17/06/2026

P.03C



FACADE LATÉRALE 1 - Rue des Batonniers
Projeté



FACADE LATÉRALE 2 - Avenue Albert Elisabeth
Projeté

RÉGION DE BRUXELLES VILLE DE WOLUVE-SAINT-PIERRE		DEMANDE DE PERMIS D'URBANISME - DOCUMENTS DE SYNTHÈSE			DOSSIER ALBERT ELISABETH	
		P.01	Plan d'implantation - Situation existante de droit Plans, façades et coupes - Situation existante de droit	1/500 1/100	DATE: 17/06/2026	
A - U - X - A - U		P.02	Plan d'implantation - Situation existante de fait Plans, façades et coupes - Situation existante de fait	1/500 1/100	P.03D	
		P.03	Plan d'implantation - Situation projetée Plans, façades et coupes - Situation projetée	1/500 1/100		
ARCHITECTE AUXAU ARCHITECTURE srl Avenue de la couronne 212 1050 Bruxelles Tél: +32 2 644 01 44 mail@auxau.com www.auxau.com		MAÎTRE DE L'OUVRAGE				
CRÉATION D'UNE LUCARNE EN TOITURE D'UN IMMEUBLE DE RAPPORT 33-35 Avenue Albert Elisabeth 1150 Woluwe-Saint-Pierre						

