

Légende

Abréviations

RdP	Hauteur sous Plafond
RdP+P	Hauteur sous Poutre / Poutrelle
CP	Chambre de Vole
DEP	Descende d'Eau Pluviale
CH	Chaudière
F.T.	Fenêtre de toiture (Velux)

Symboles

Niv. 15.95	Niveaux de surface (intérieur)
+ 8.38	Niveaux ponctuels
-19.51	Niveaux (en élévation)
↓	Avaloir
⊞	Compteur Electricité
⊞	Compteur Eau
⊞	Compteur Gaz
⊞	Tableau électrique
⊞	Halle

Matériaux

⊞	Tuile rouge
⊞	Ardoise
⊞	Vitrage transparent
⊞	Brique
⊞	Vitrage opaque - publicité


- 1 Châssis PVC - ton blanc
- 2 Châssis en bois - ton foncé
- 3 Brique - ton brun - foncé
- 4 Brique - ton jaune - clair
- 5 Bois - ton naturel
- 6 DEP - PVC noir
- 7 Pierre bleue
- 8 Enduit ciment - ton blanc
- 9 Bois peint en blanc
- 10 Châssis en bois - ton naturel
- 11 Crépis sur isolant - ton clair

⊞	Nouveau
⊞	A démolir

Niveau de référence 00.00 :

Niveau trottoir

--- Axe mitoyen supposé

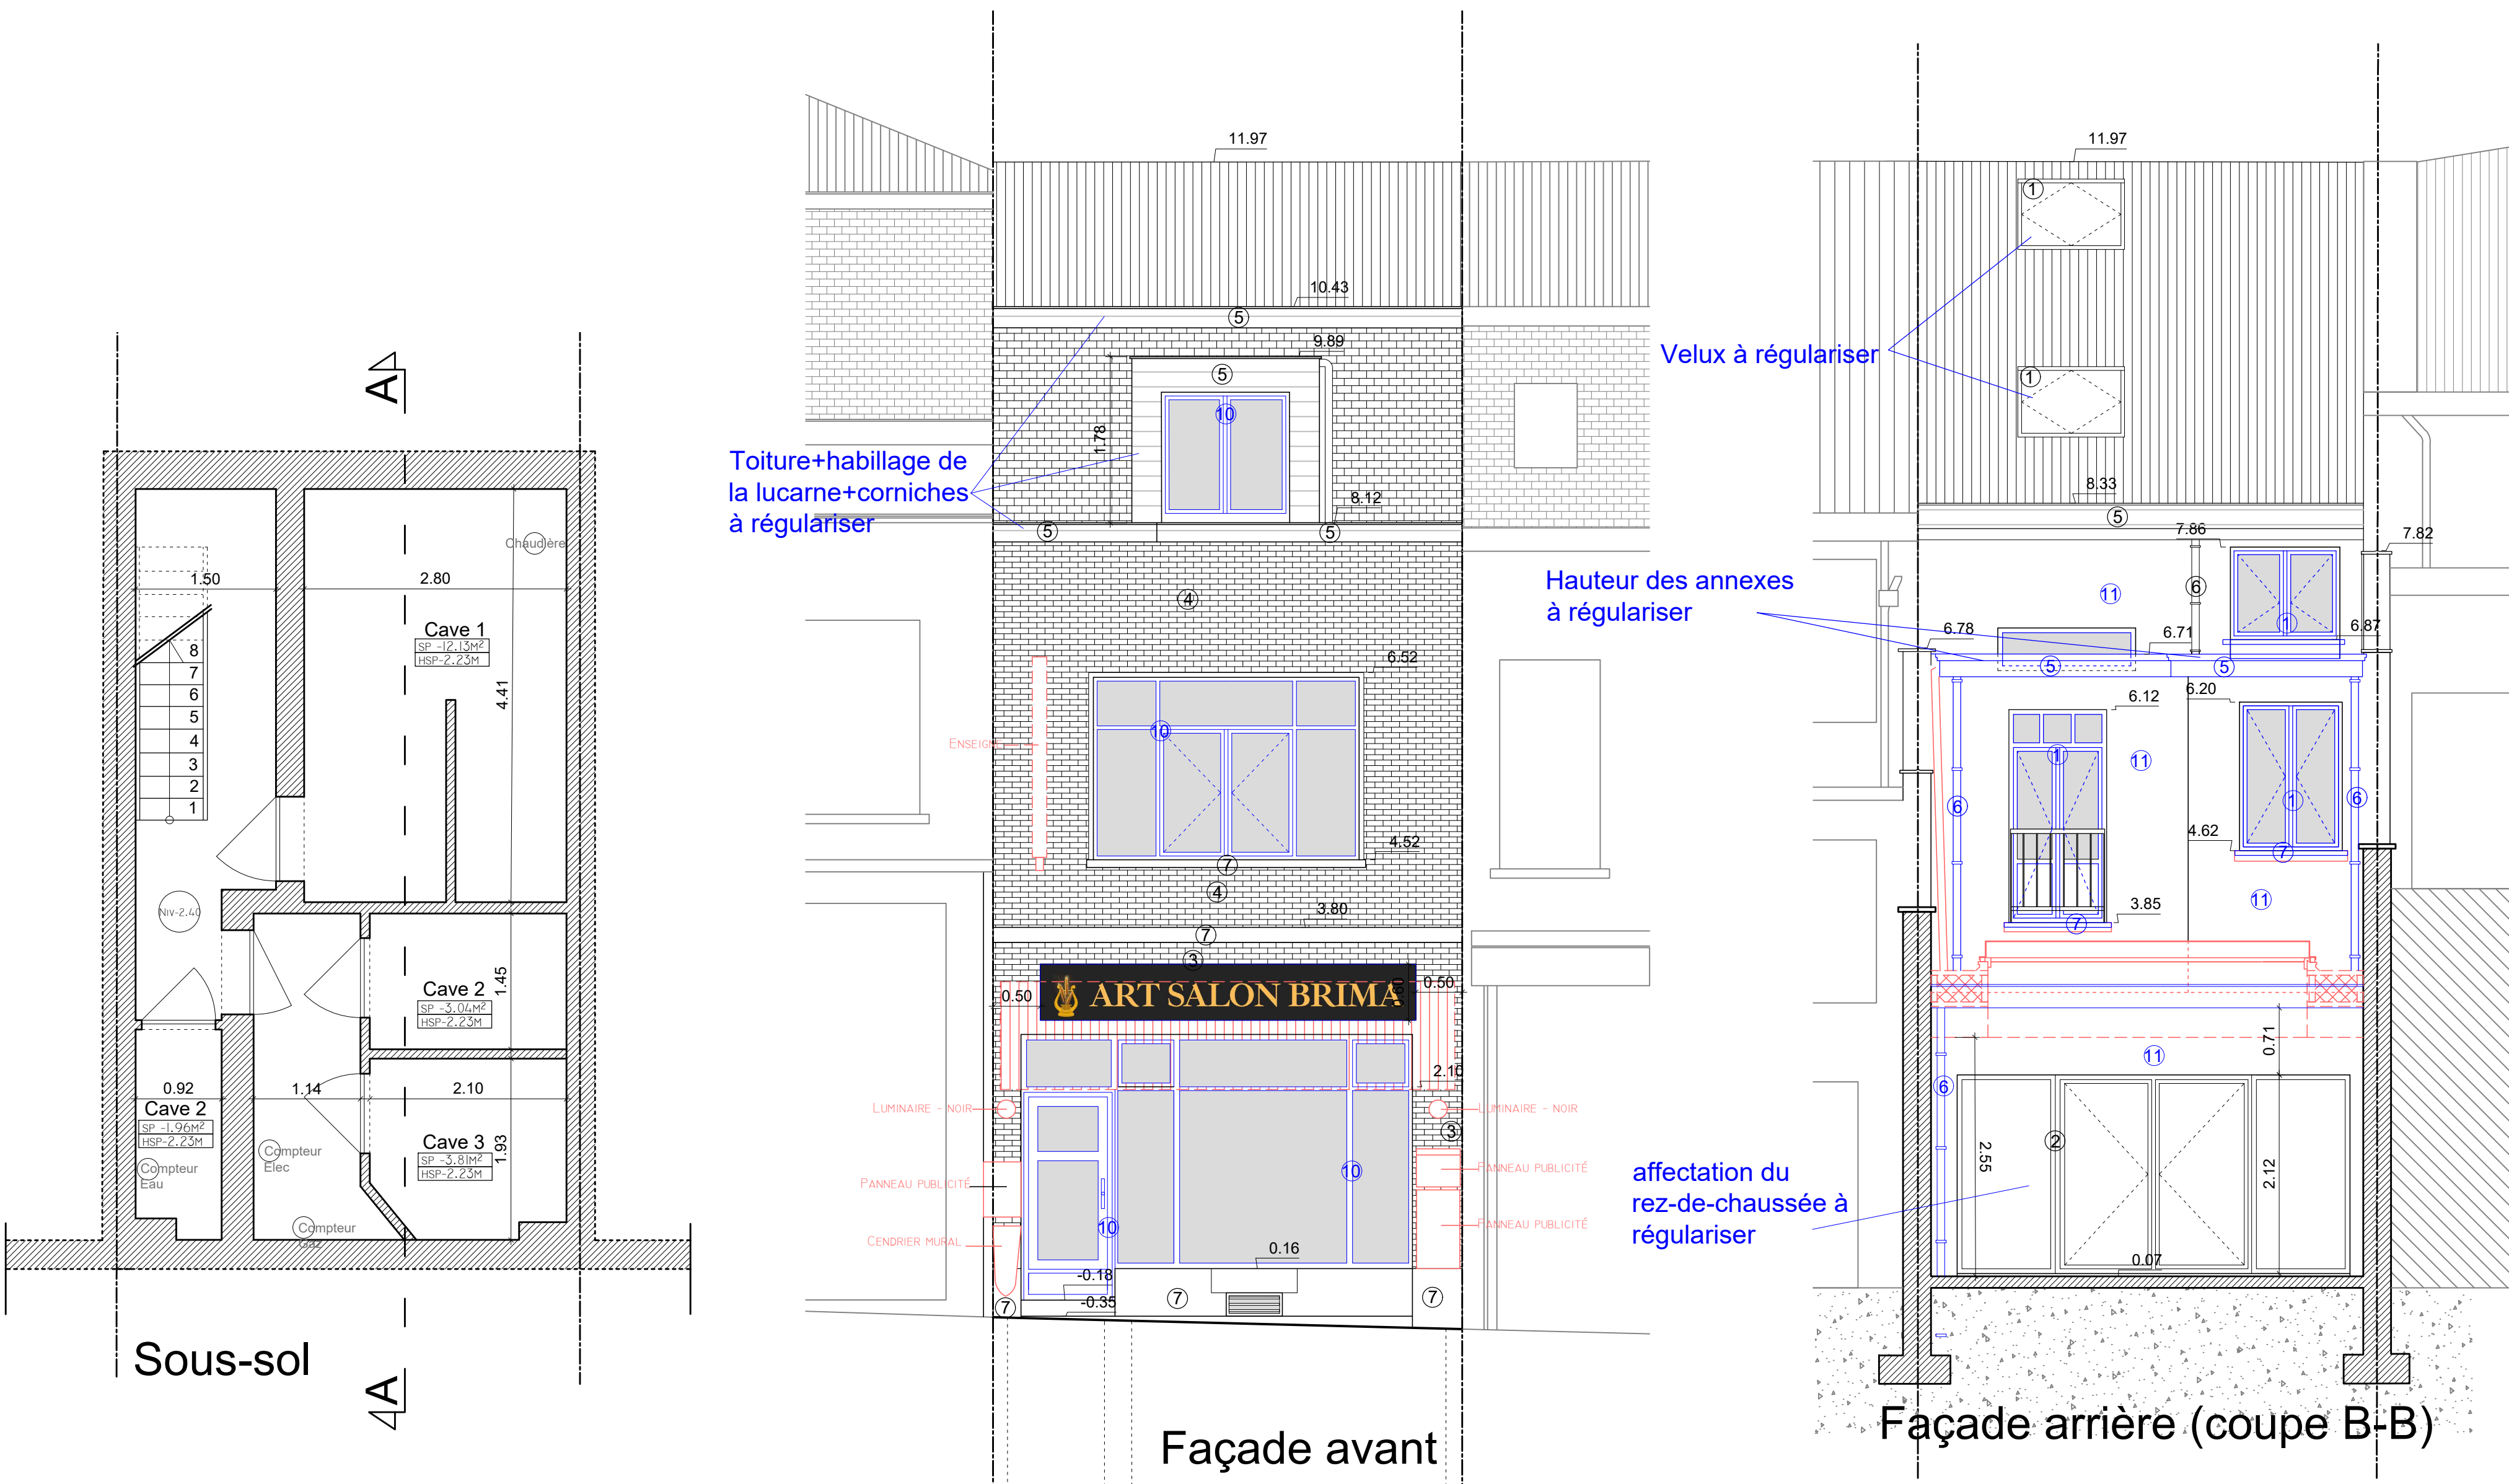

Adresse : Région de Bruxelles-Capitale
Commune WOLUWE-SAINT-LAMBERT
Avenue Georges Henri 294
Cadastré - Division 3 - Section D - N° 145 D23 P0000

Projet : Régulariser les modifications apportées à l'immeuble par rapport à la situation de droit (affectation du rez-de-chaussée, toiture principale, habillage de la lucarne et des corniches en façade avant, démolition de la lucarne arrière, hauteur des annexes au 1er étage), isoler les façades arrières et la toiture plate du 1er étage, supprimer l'auvent en façade avant, placer une nouvelle enseigne, transformer la façade avant et remplacer les menuiseries extérieures de l'immeuble.

Auteur des plans : ABERKANE Lyes
Architecte
Rue de l'agriculture 210, bte 1 - 1030 Schaerbeek
GSM: 0486270630
E-MAIL: aberkanelyes@gmail.com

Demandeurs : IMMO NOTA (SRL), Rue de Ransbeek 195, 1120 Neder-Over-Heembeek
TVA BE1022.769.582.

Cachet de la commune :

Modifications :	DATE
INDICE	DESCRIPTION

Contenu : Situation projetée :

Plans :	Coupes:	Façades:
Plan de sous-sol	A-A	Façade Principale
Plan Rez-de-Chaussée		Façade arrière
Plan 1er étage		
Plan 2ème étage		

Echelles :	Date :
1/50	16/10/2025
	3/3