


PLAN SITUATION DE DROIT
ECHELLE 1/100

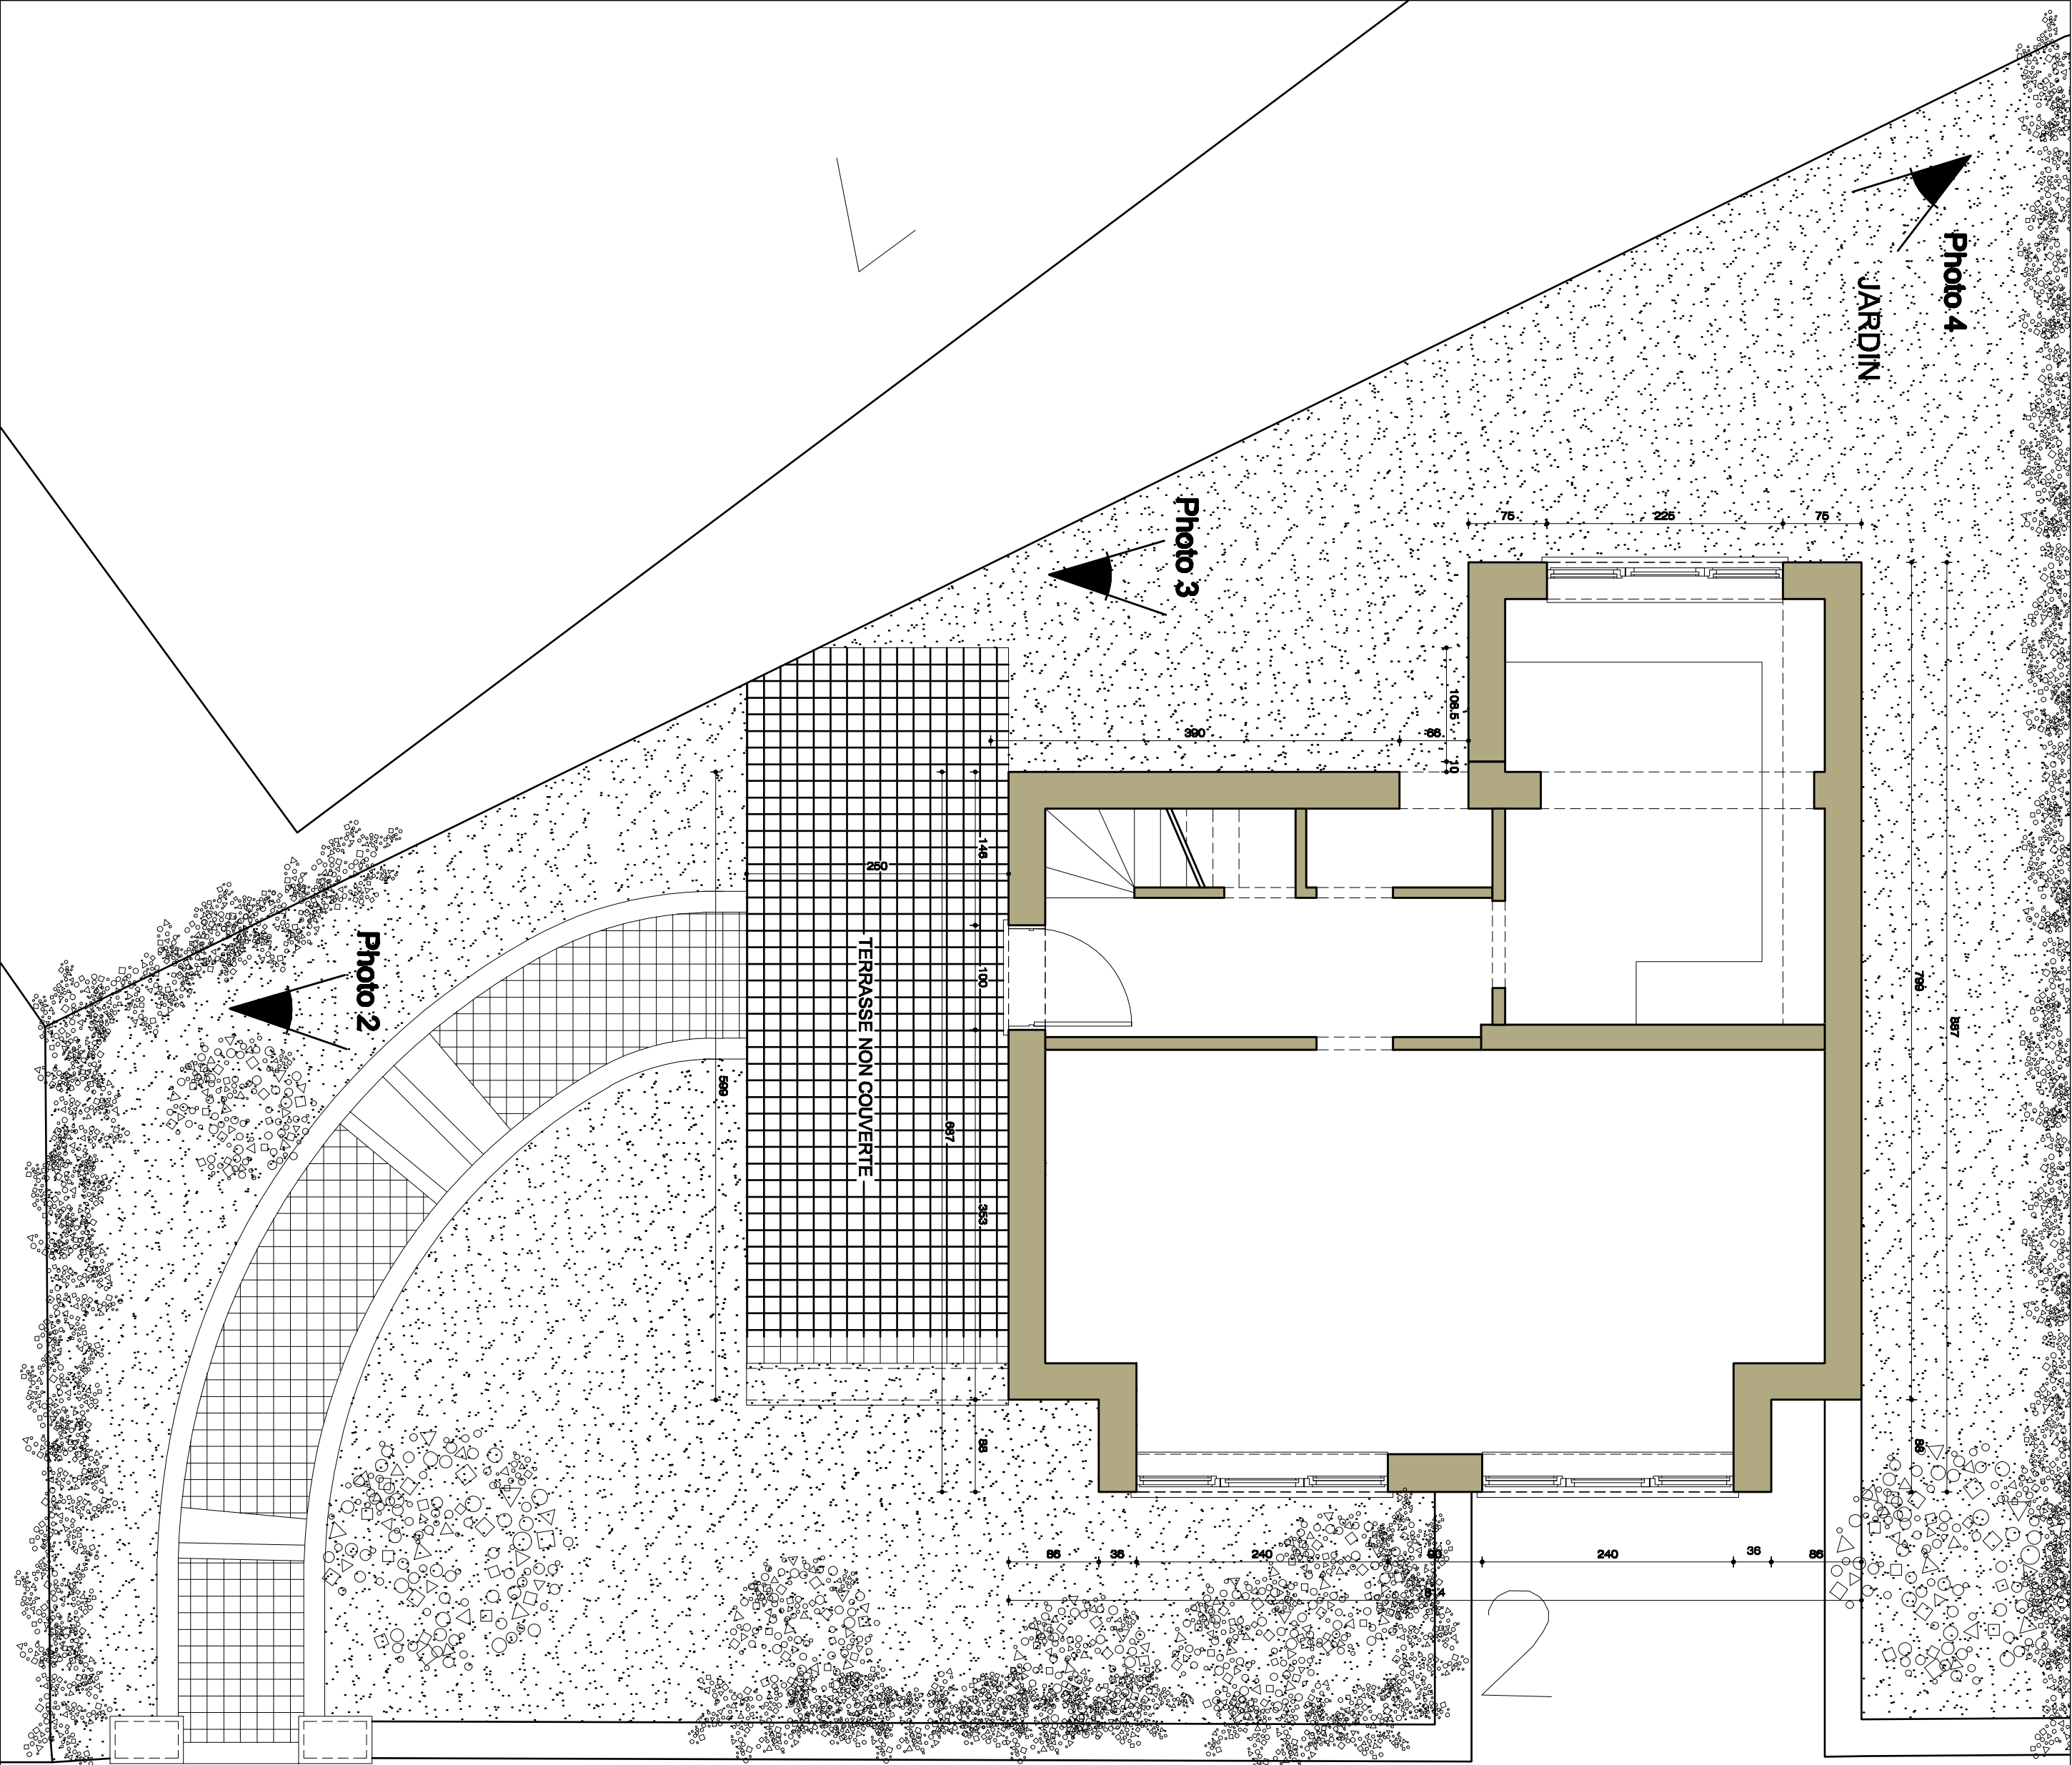

DEMANDE DE CREATION D'UN PREAU A L'ENTREE
ET D'UNE PORTE DANS LA CUISINE FACADE ARRIERE

AVENUE SAINTE ANNE, 2
1160 - AUDERGHEM

PLAN SITUATION DE DROIT

ECHELLE	DATE	DESSINATEUR	VERIFIE PAR	CODIFICATION	
100-50 1/5000	28/04/23	NDM		002 P	02

CE PLAN EST LA PROPRIETE DE L'ARCHITECTE. IL NE PEUT ETRE MODIFIE, RECOPIE OU COMMUNIQUE A DES TIERS SANS
AUTORISATION PREALABLE. LOI DU 18 AVRIL 1984.