





Façade avant

Façade avant
1. Sûreté à ventants recouverte de tuiles rouges


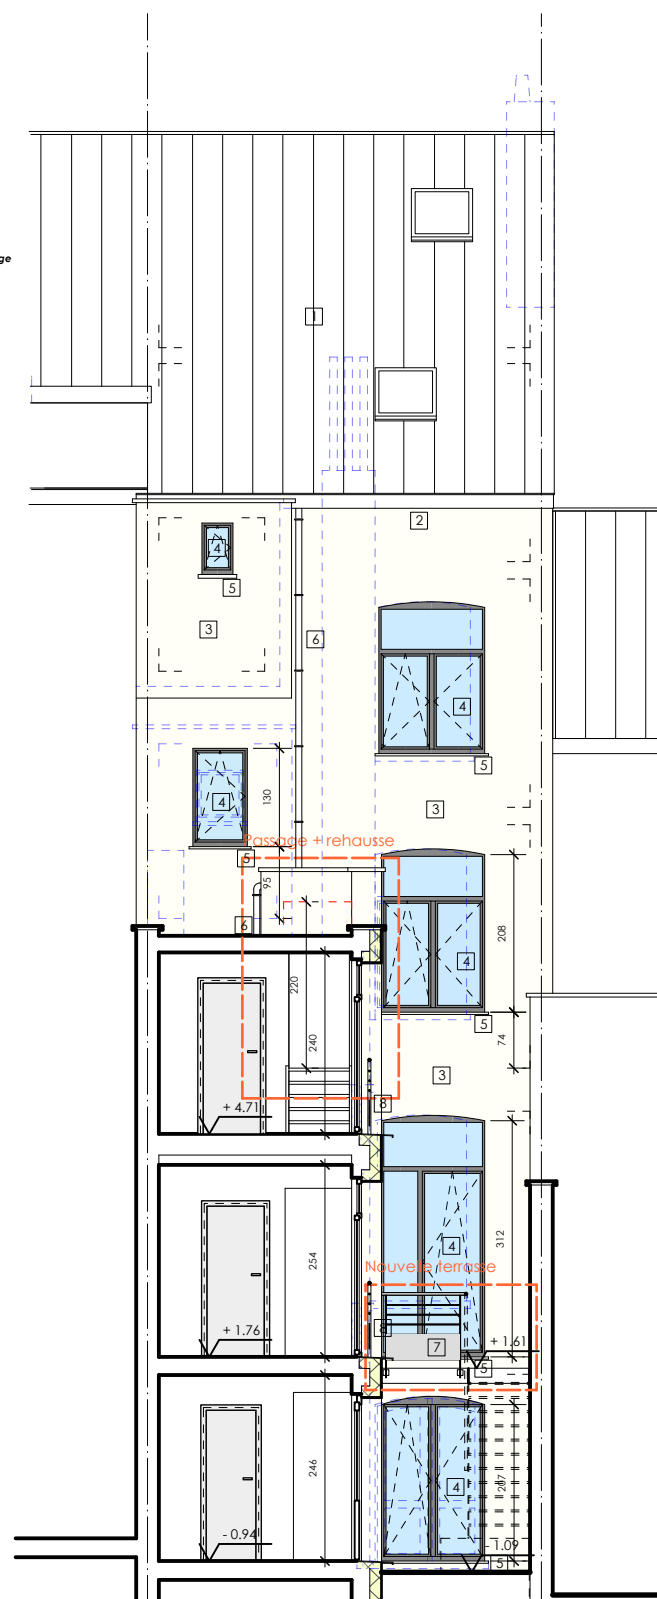

Façade arrière

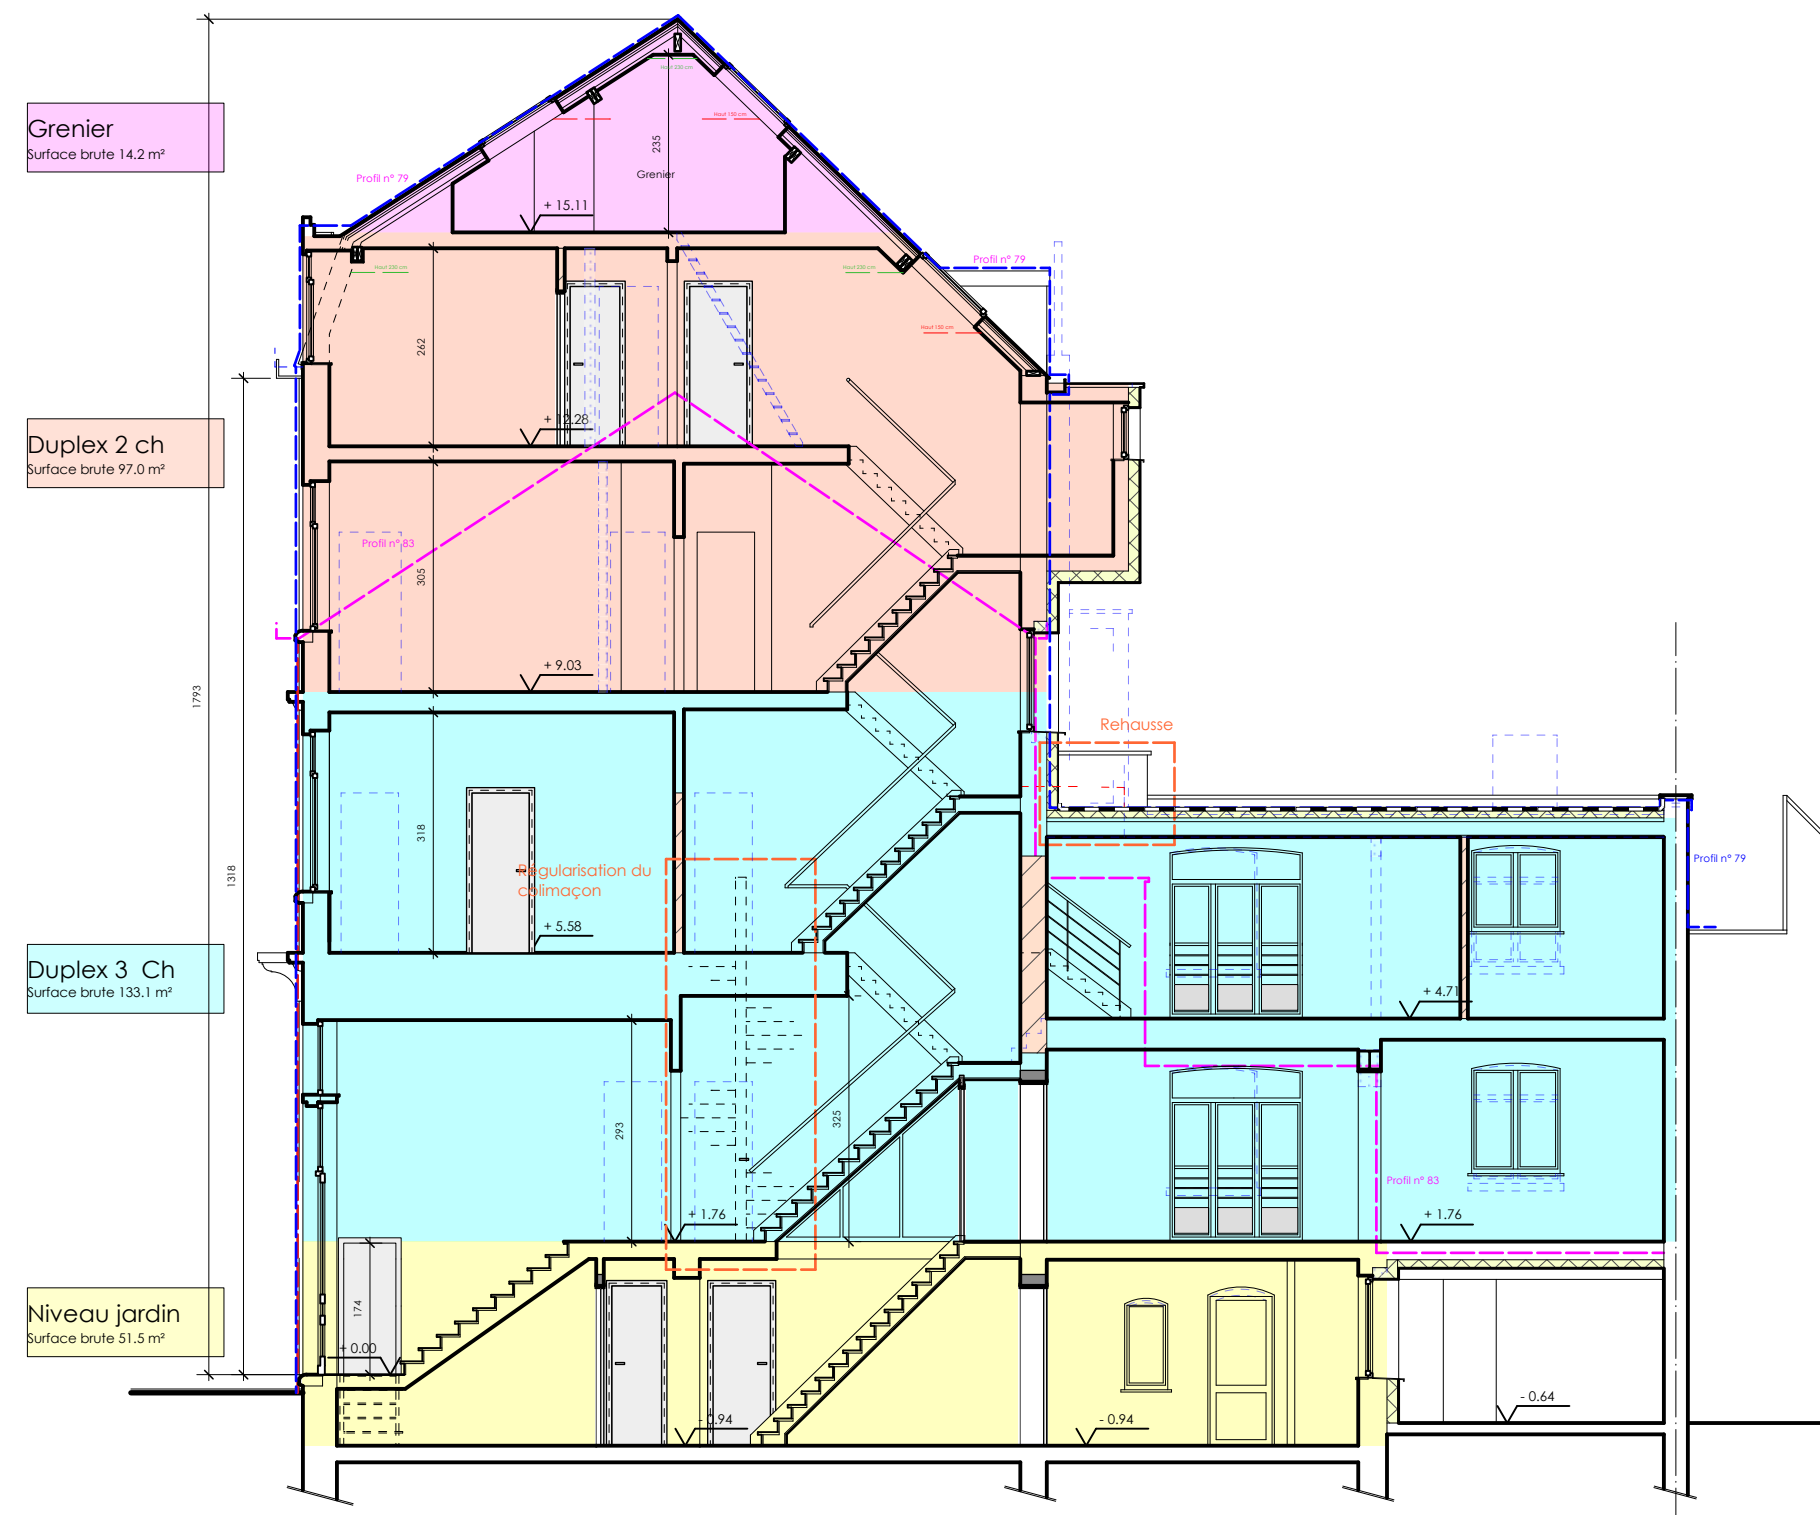


Coupe BB

Légende :


- Maçonnerie existante
- Maçonnerie à démolir
- Nouvelle maçonnerie
- Nouvelle isolation rigide
- Nouvelle isolation souple
- Bloc de béton plein
- Chape
- Béton coulé
- Béton coulé existant
- Solée stabilisée




Coupe AA

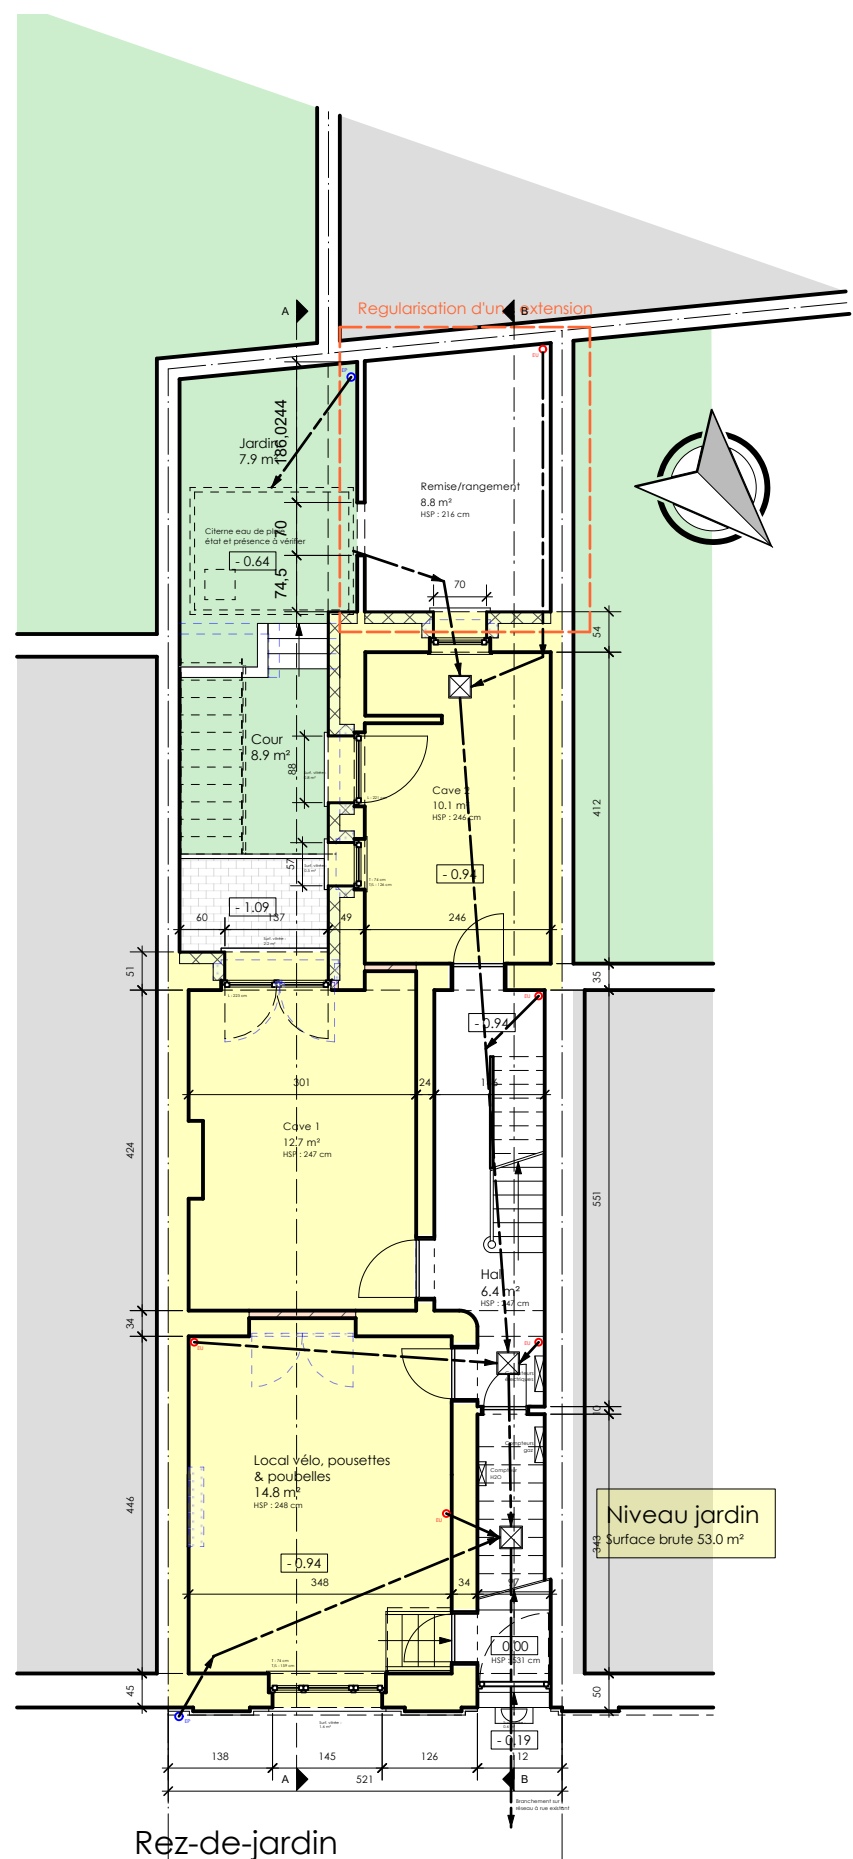


Rez-de-jardin

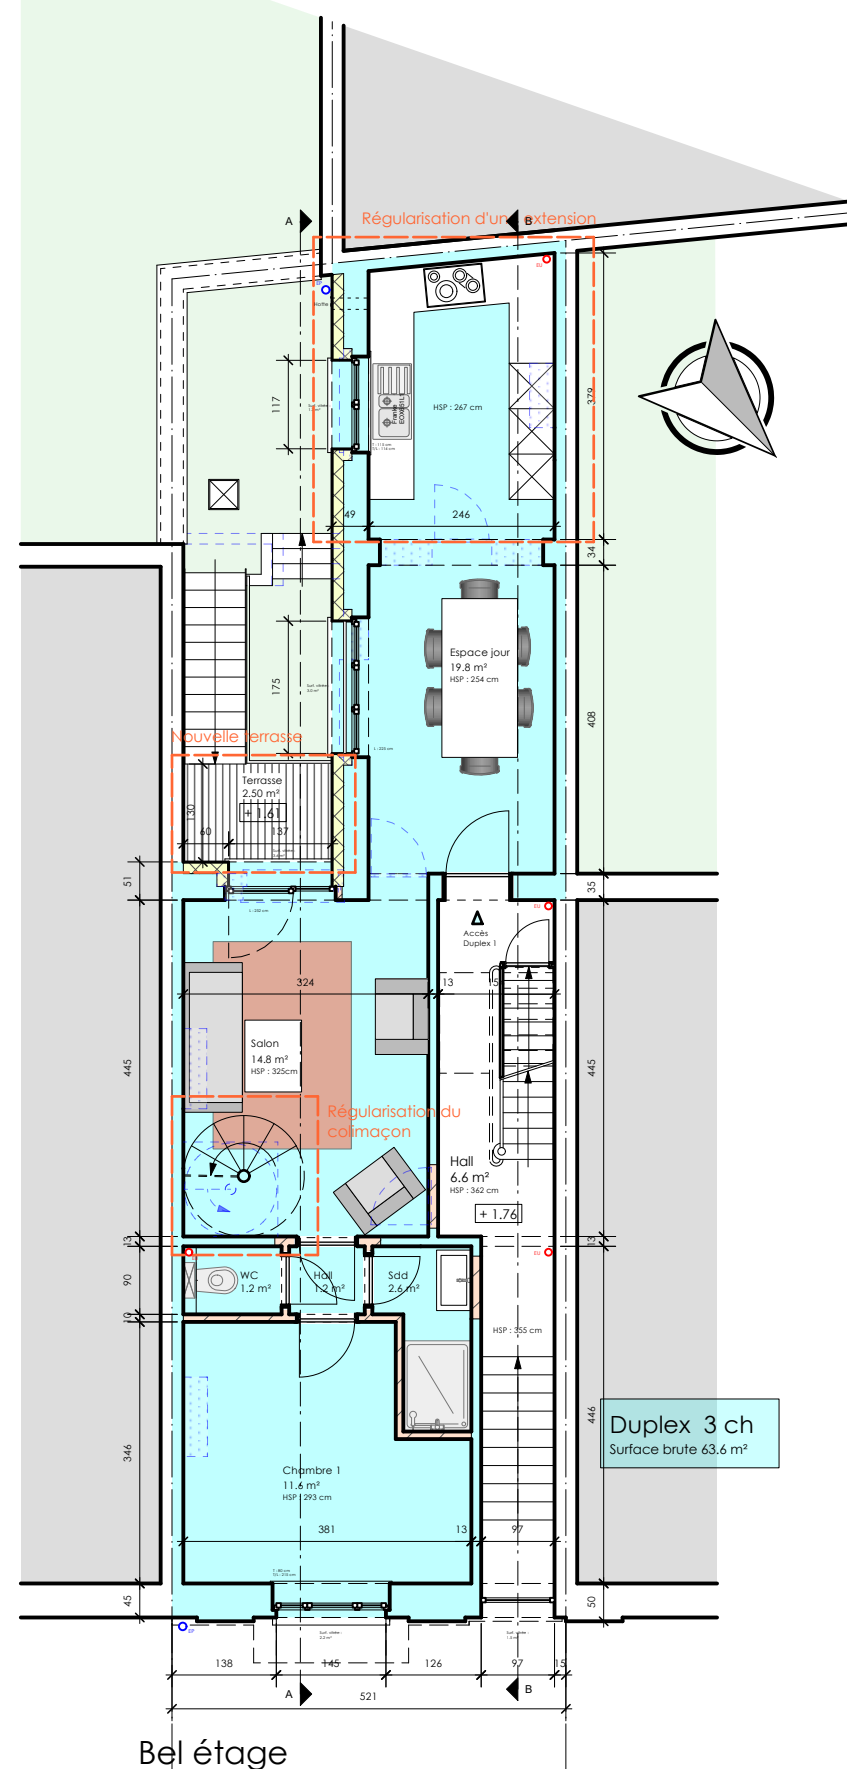


Bel étage

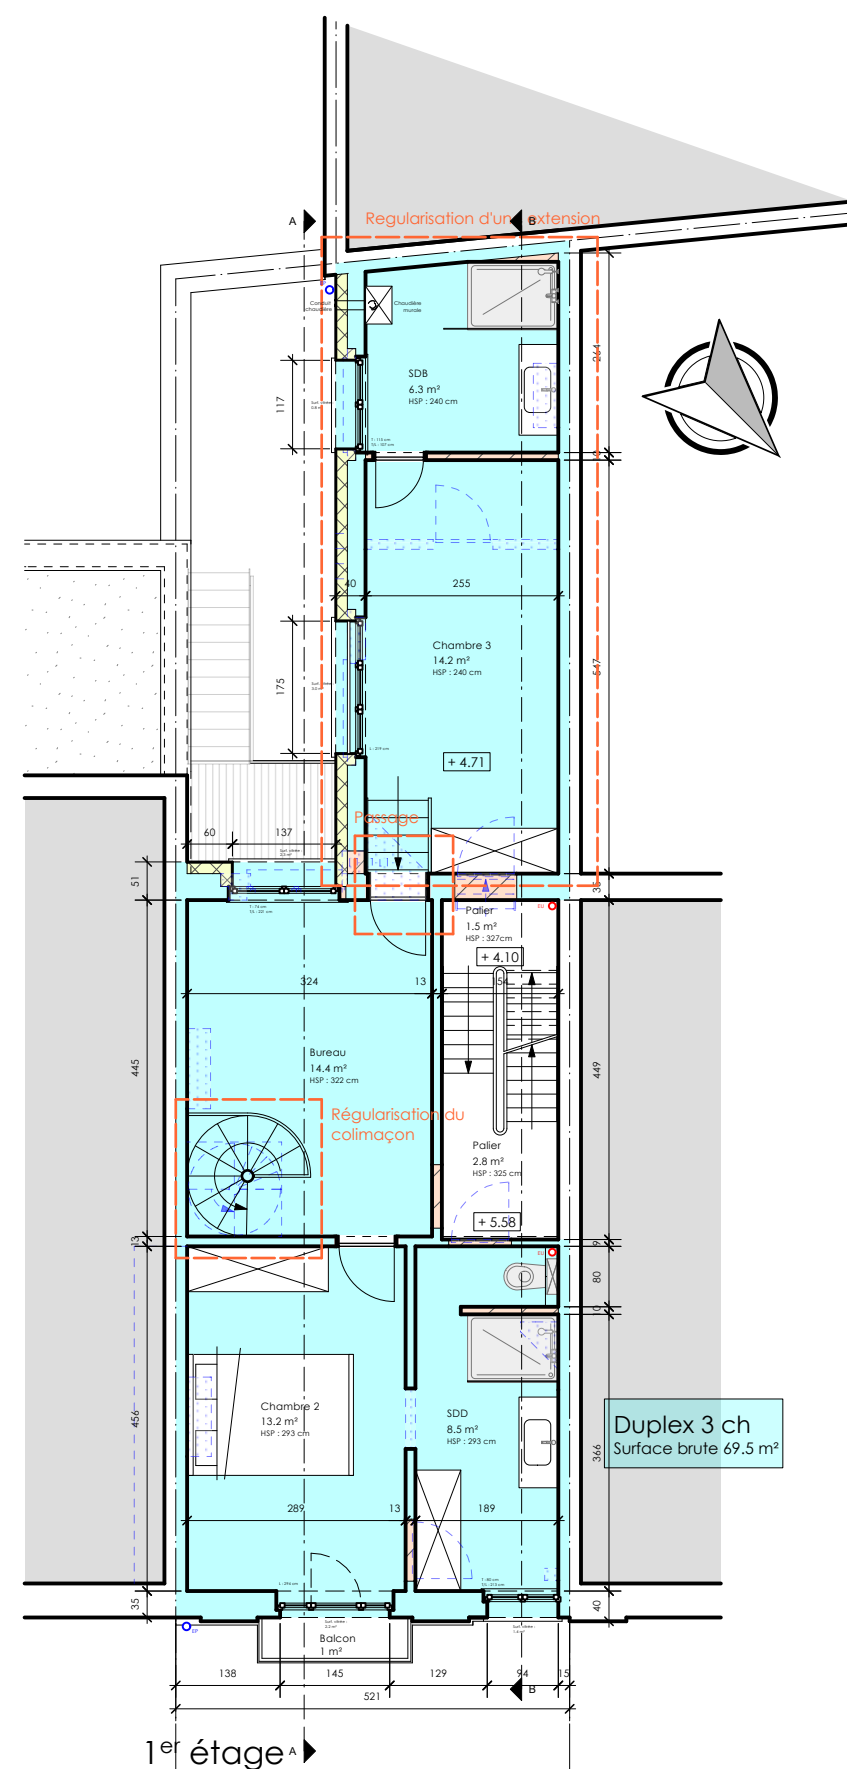


1er étage

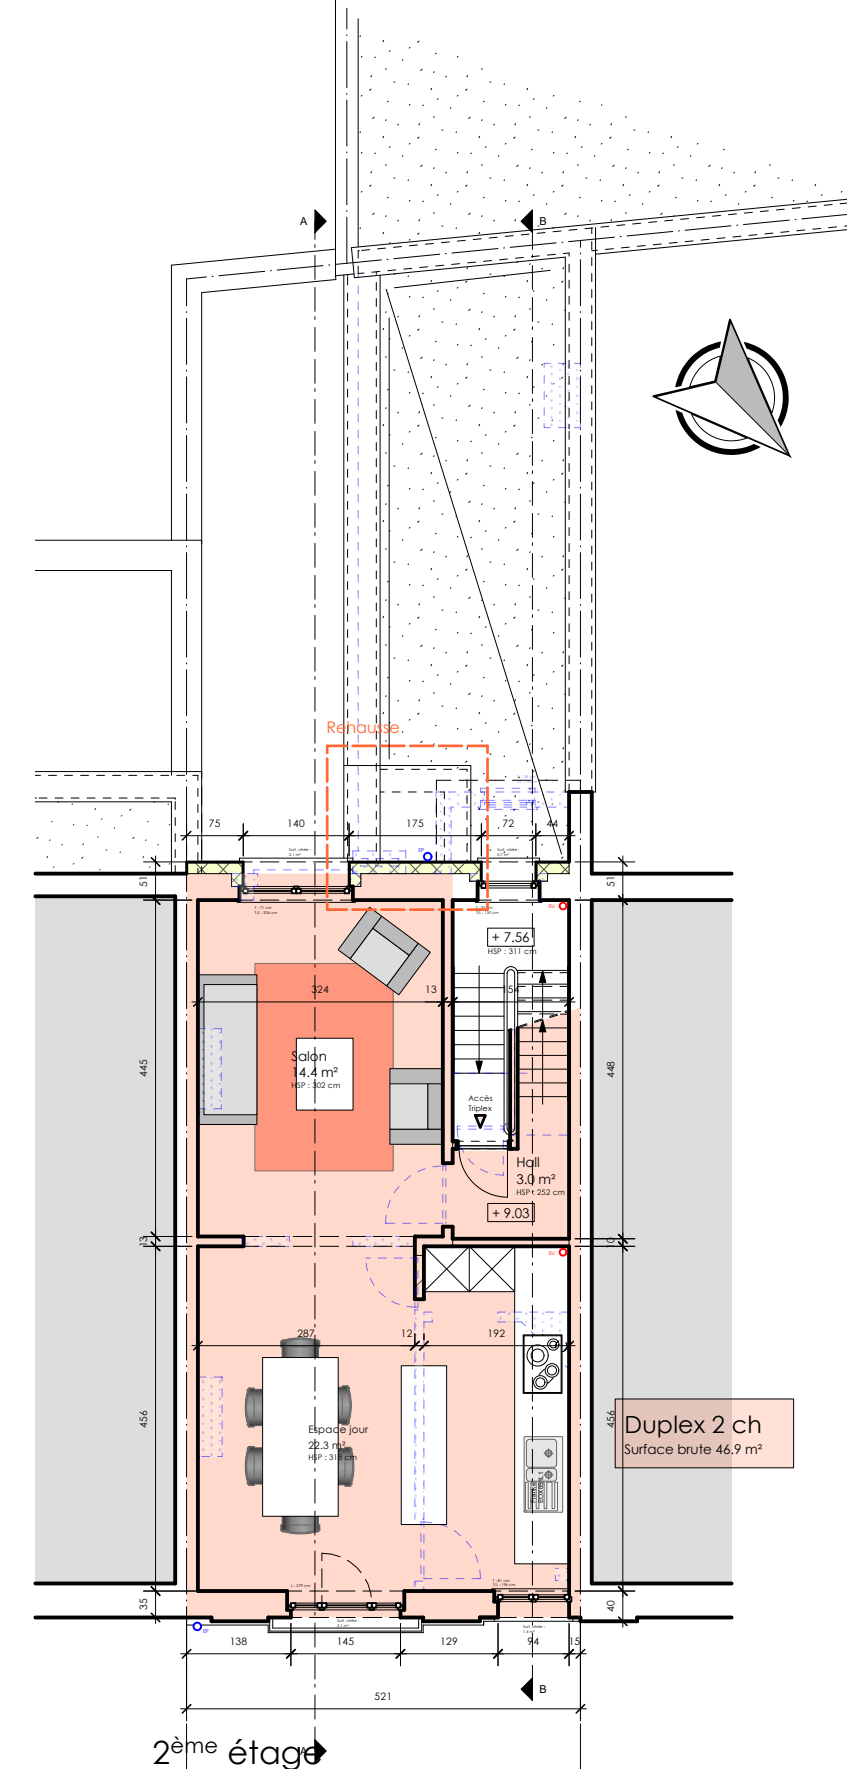

2ème étage

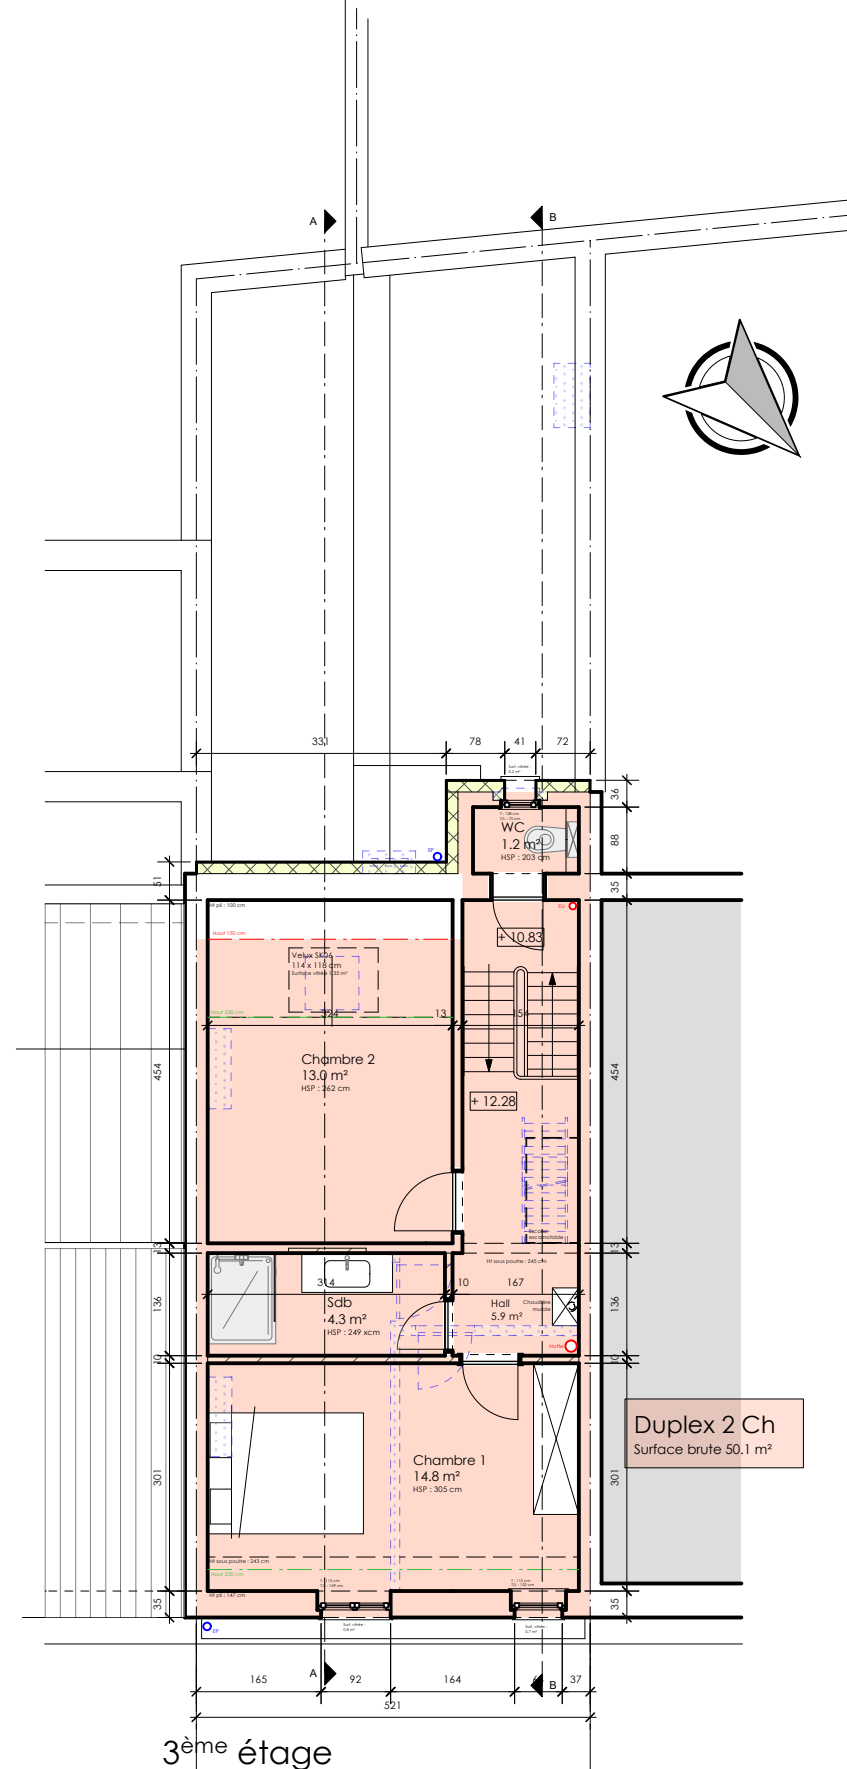

3ème étage

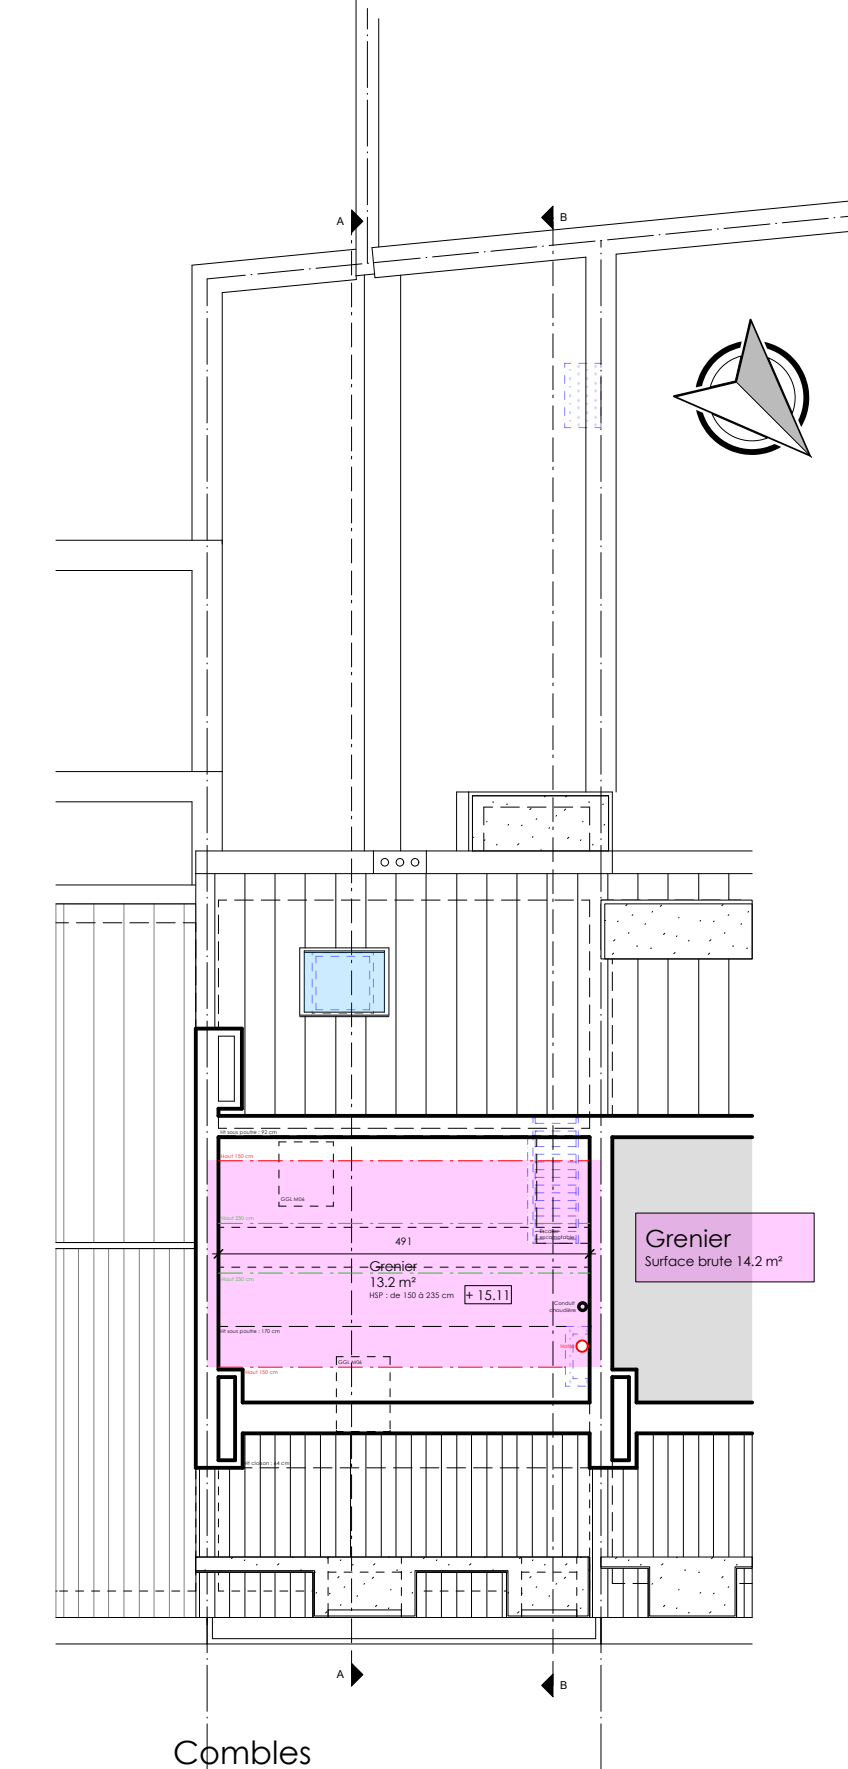

Combles

0 3 4 5 M