


COUPE AA

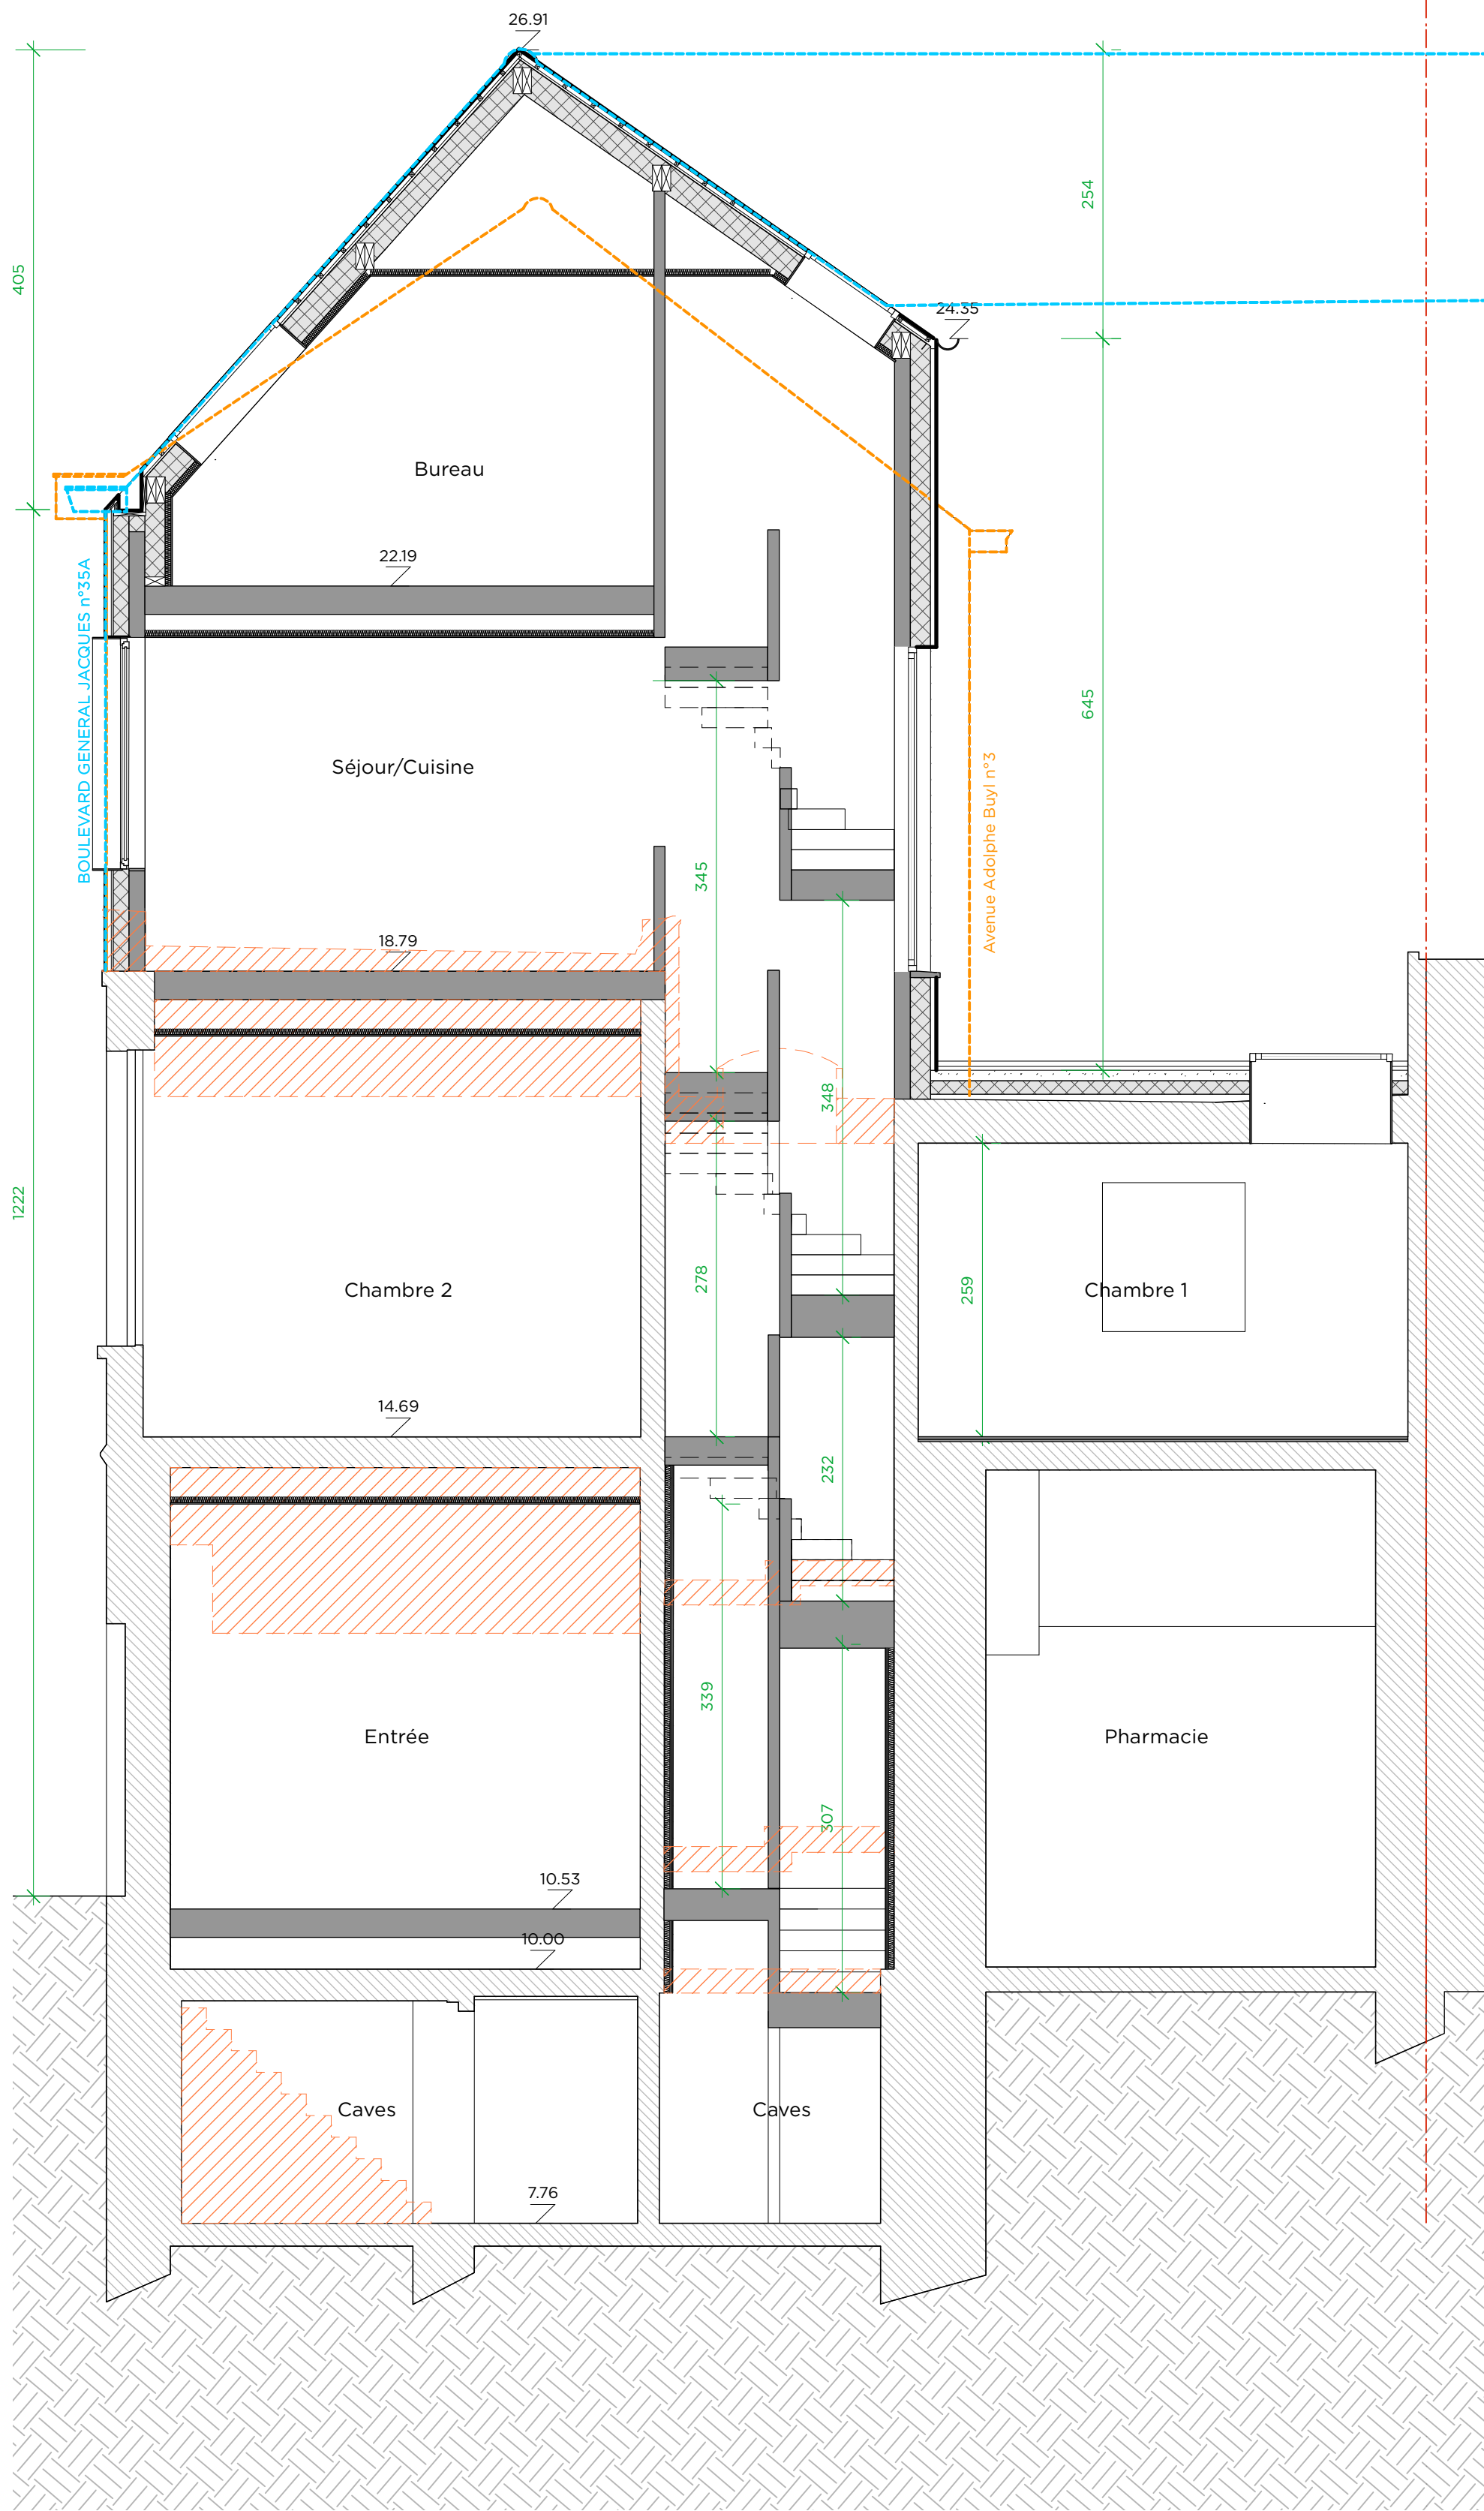

COUPE BB

REGION DE BRUXELLES CAPITALE
COMMUNE D'IXELLES

DEMANDE DE PERMIS D'URBANISME
REGULARISATION POMPE A CHALEUR EN TOITURE

AVENUE BUYL 1
1050 IXELLES
5ème Division, Section E, Parcelle 6h39

MAITRE D'OUVRAGE

ARCHITECTE



AV-ARCHITECTS
AVENUE LOUISE 251 / 6
1050 BRUXELLES
0472 73 97 93
ANTOINE@AV-ARCHITECTS.BE

SITUATION EXISTANTE DE DROIT - PU2023/327-4/1-144/35-35A
COUPES

DATE 20/10/2025

ECHELLE : 1/50

PLAN N°3/5