




COUPE AA / ELEVATION - SITUATION EXISTANTE DE FAIT

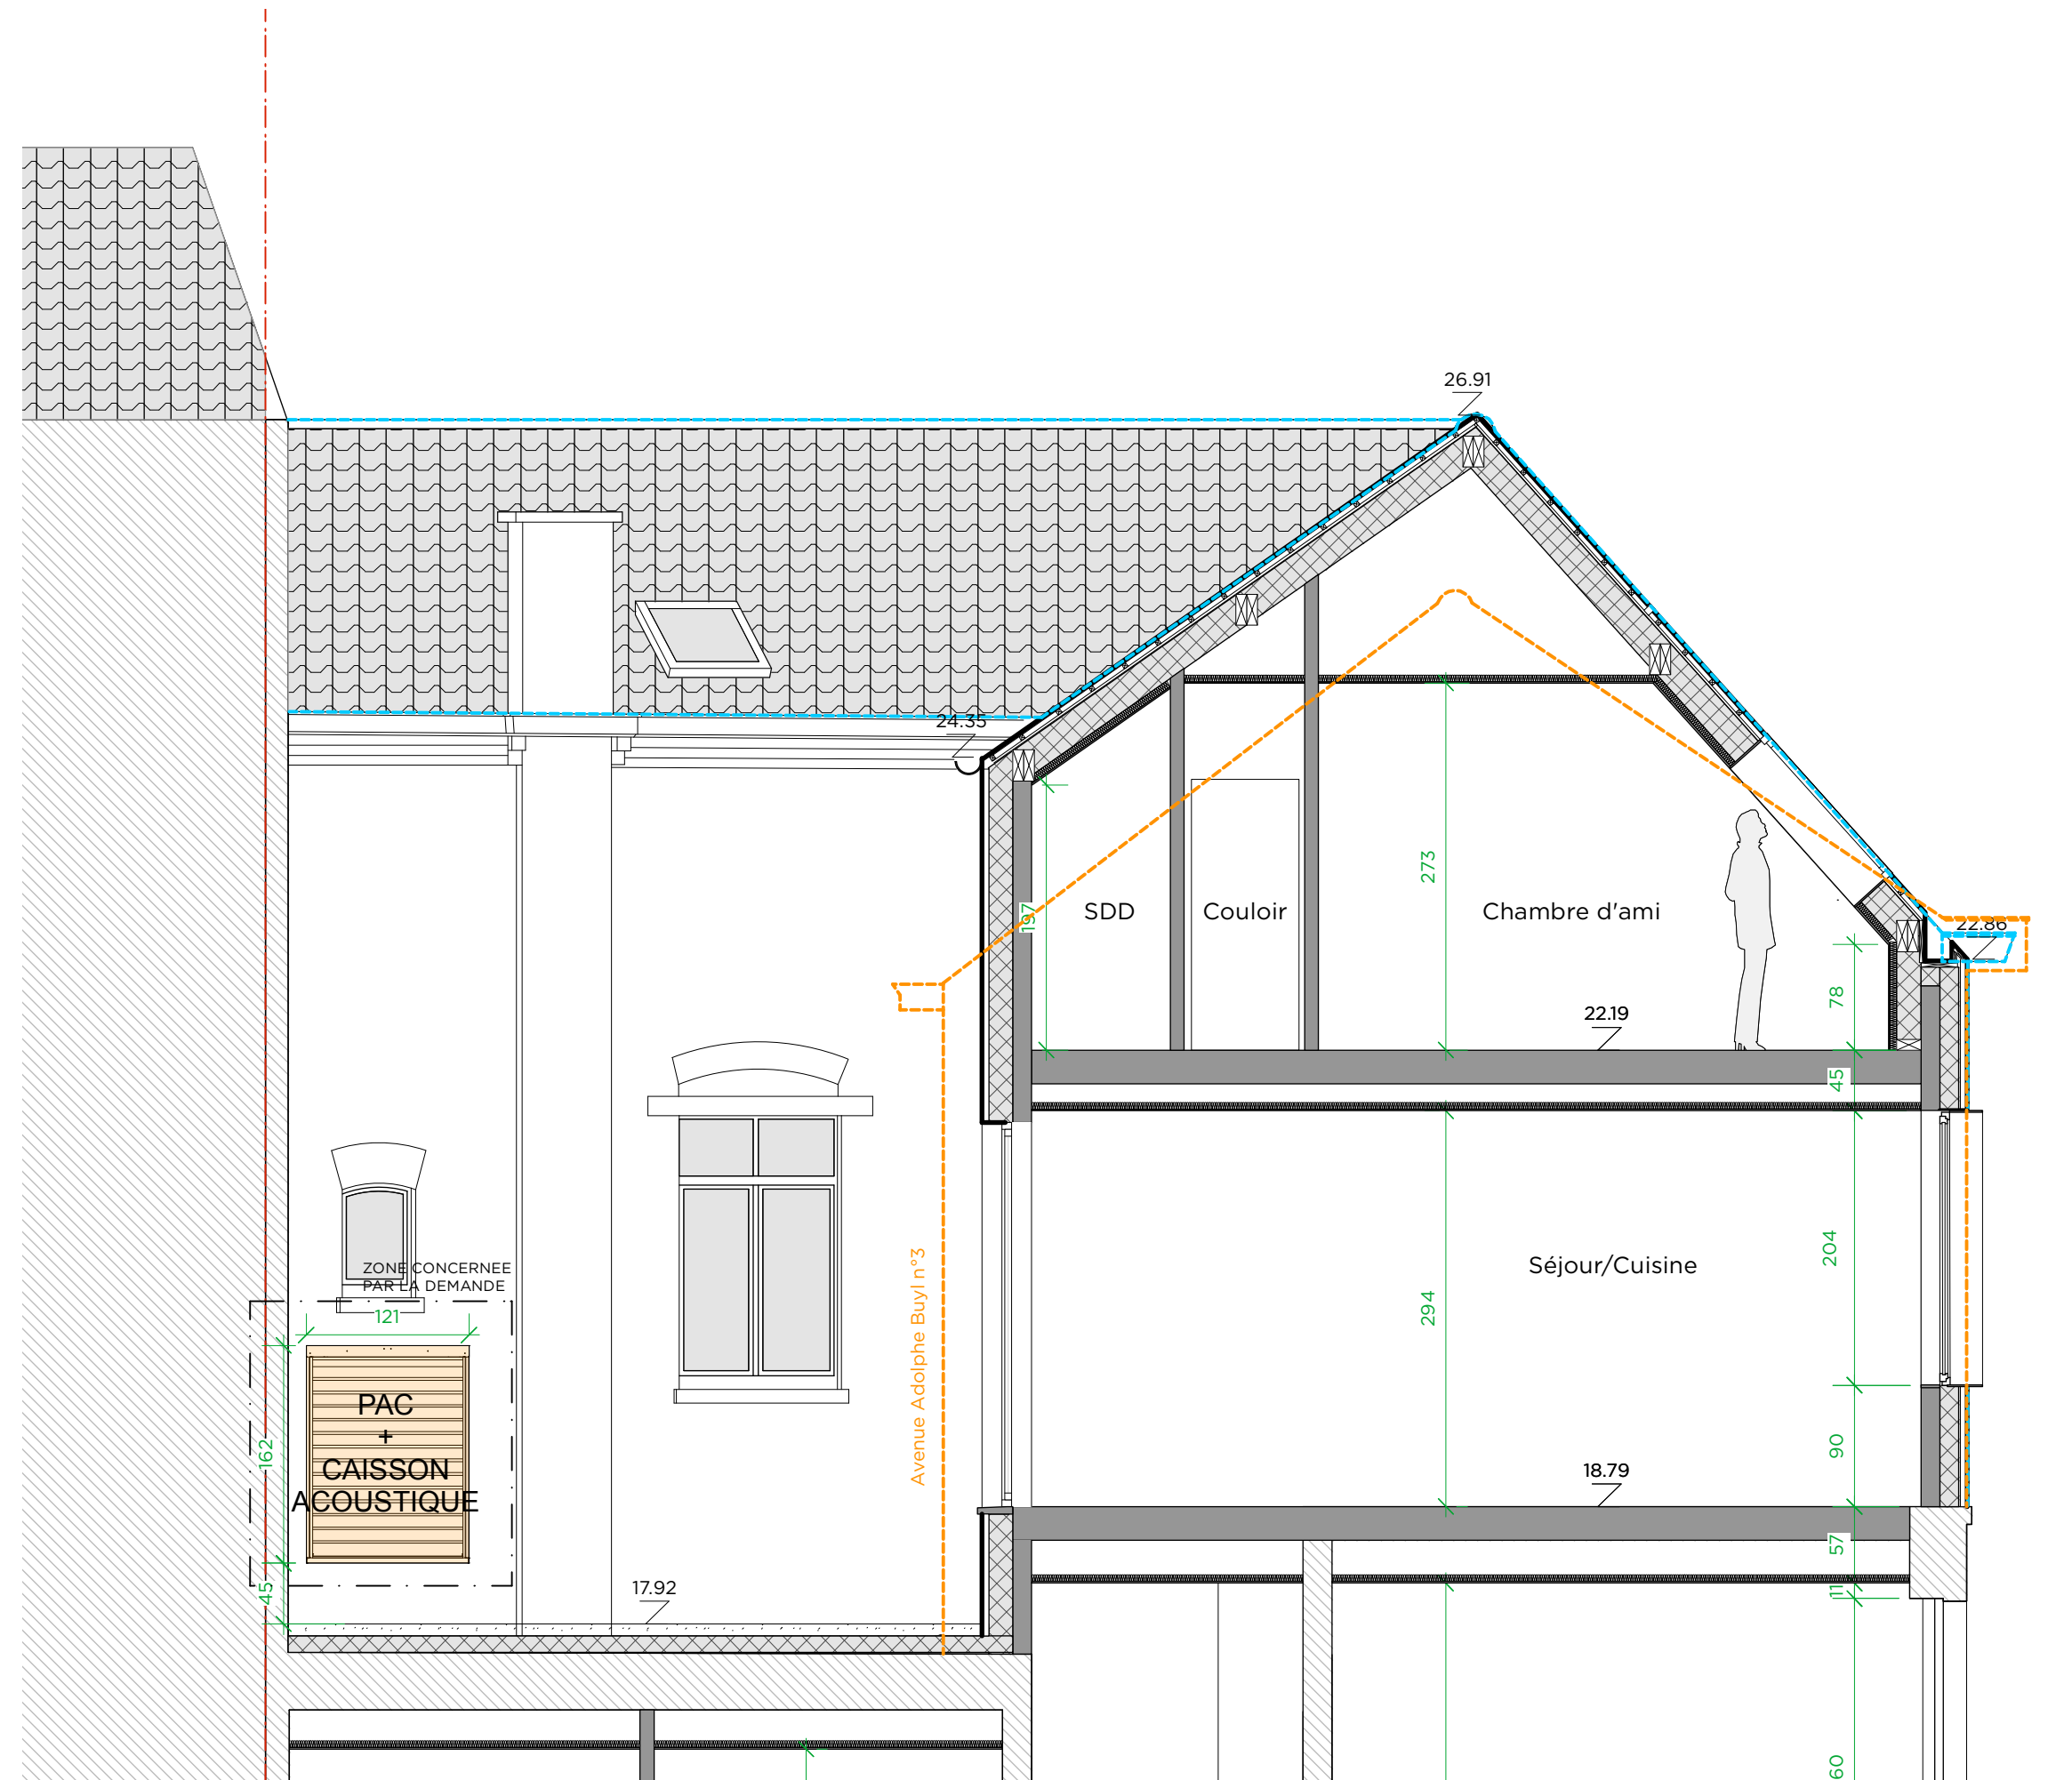


COUPE AA / ELEVATION - SITUATION PROJETEE

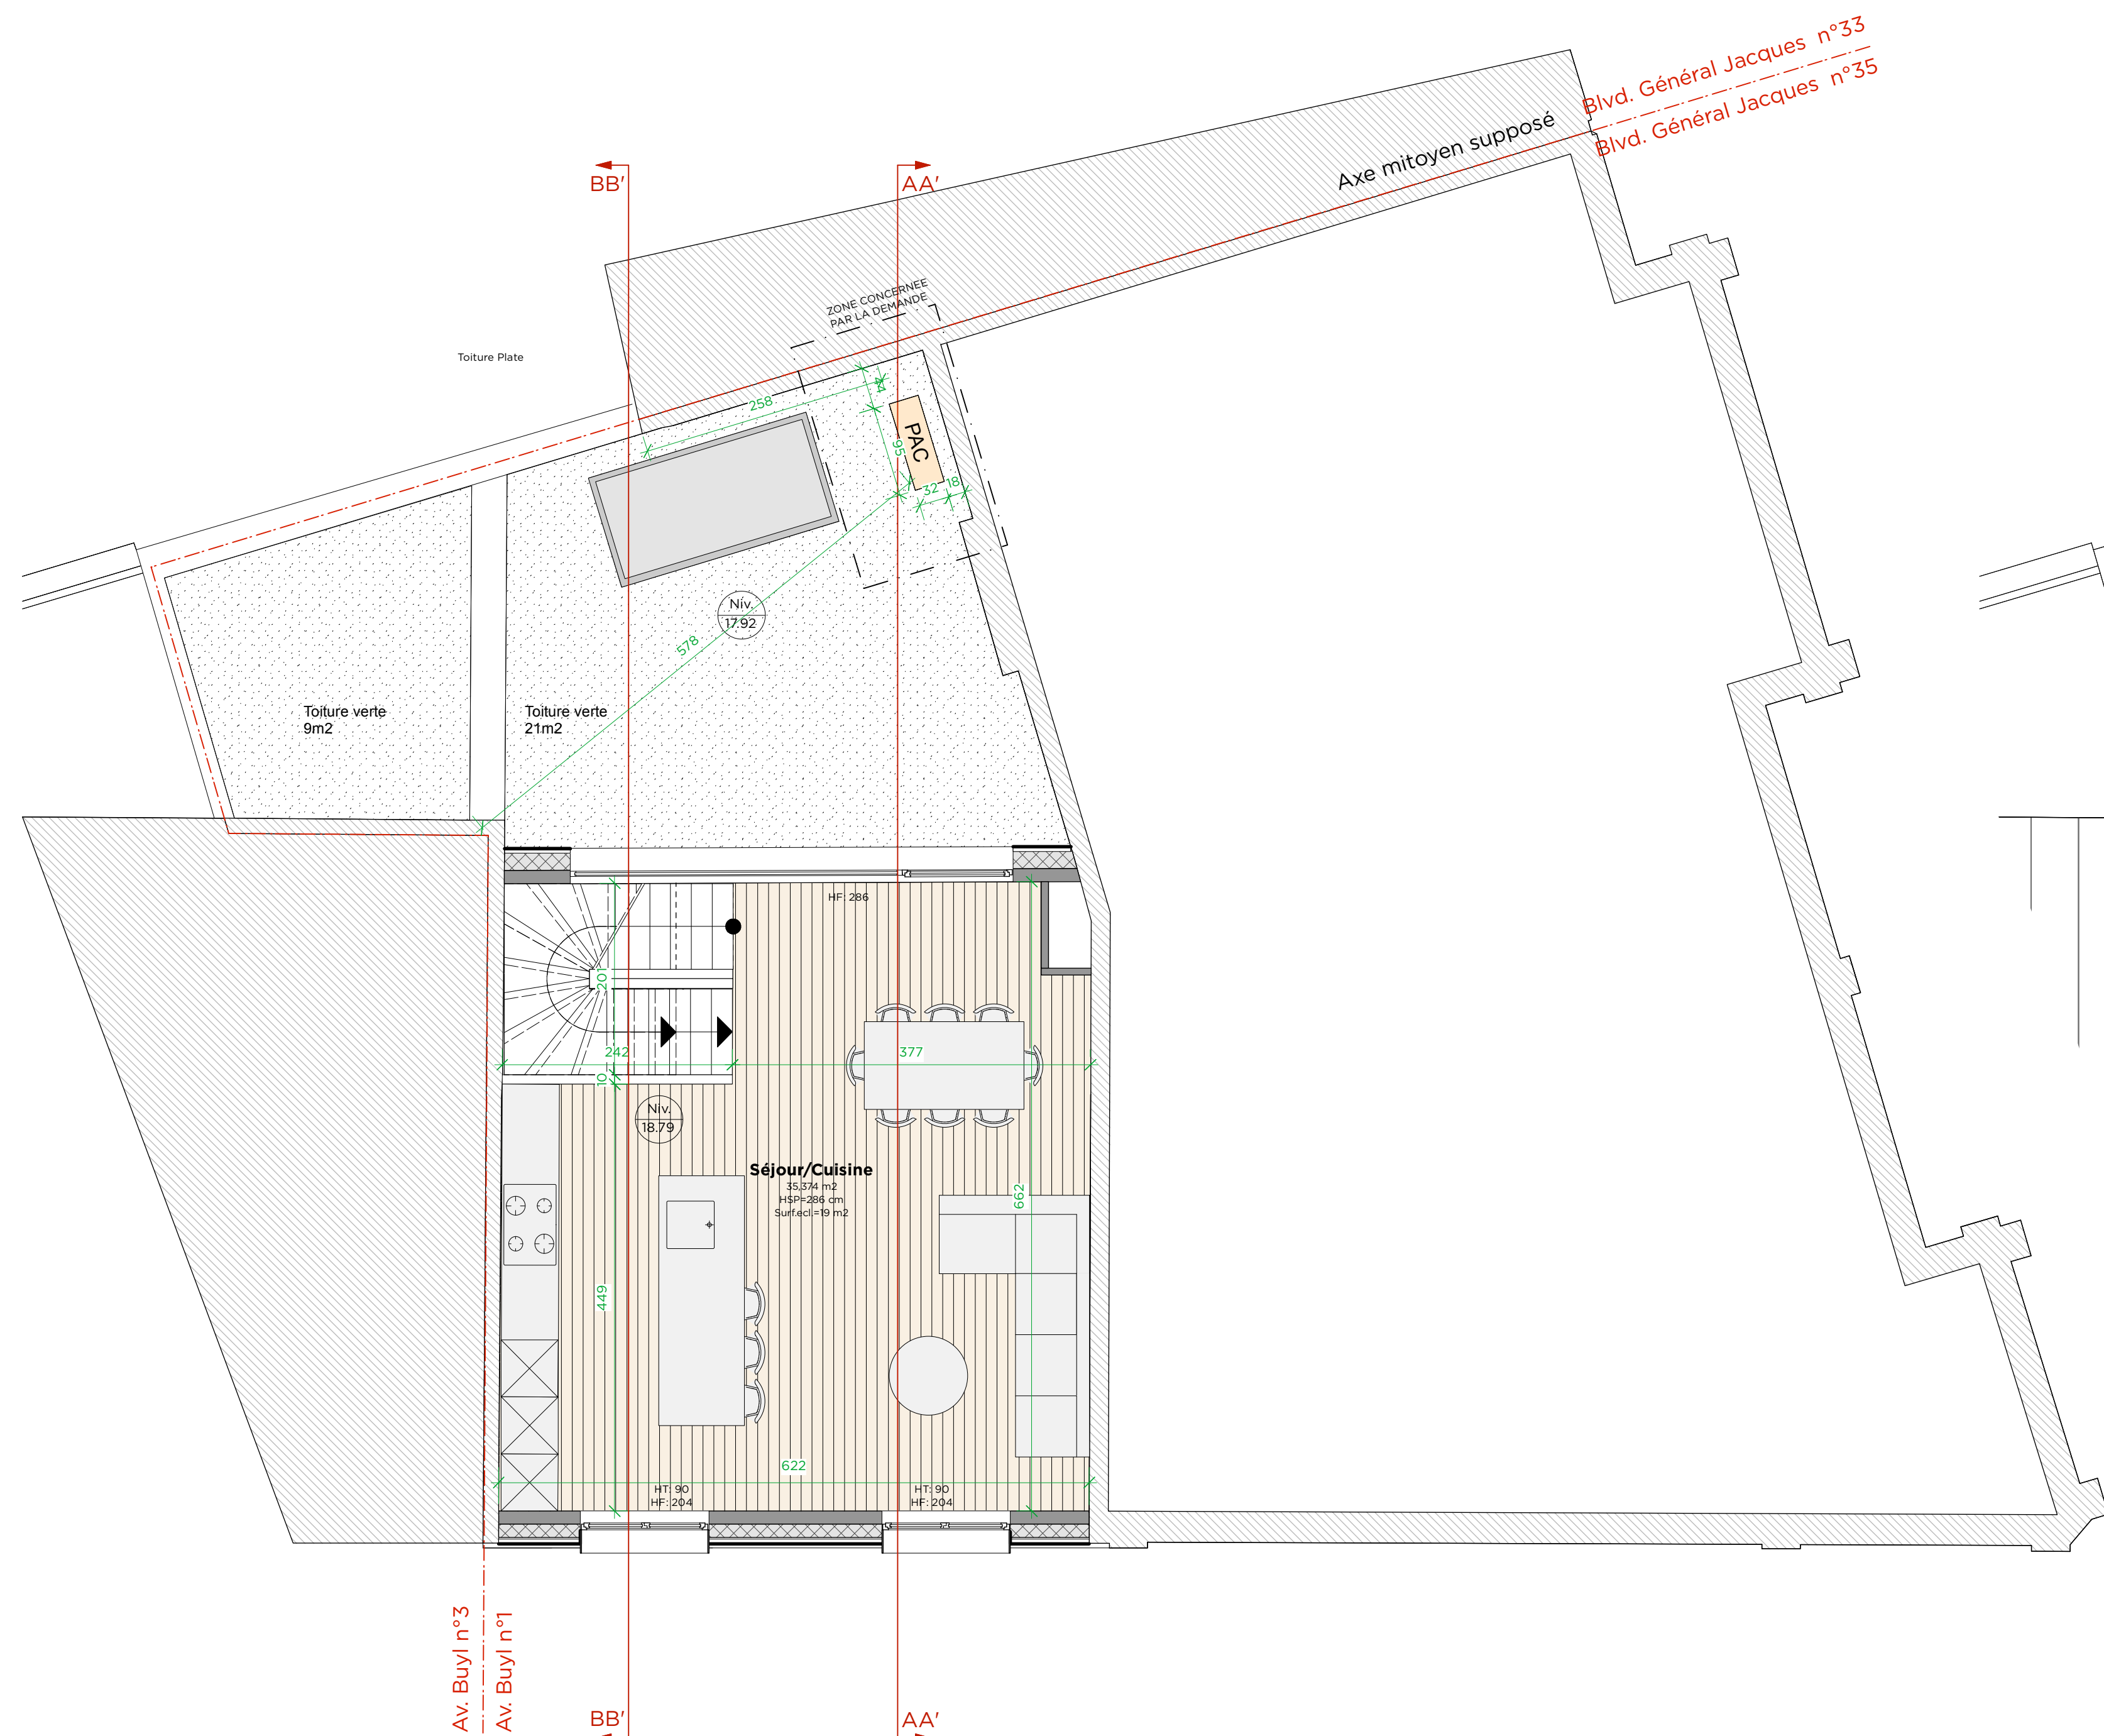


PLAN R+2 - SITUATION EXISTANTE DE FAIT

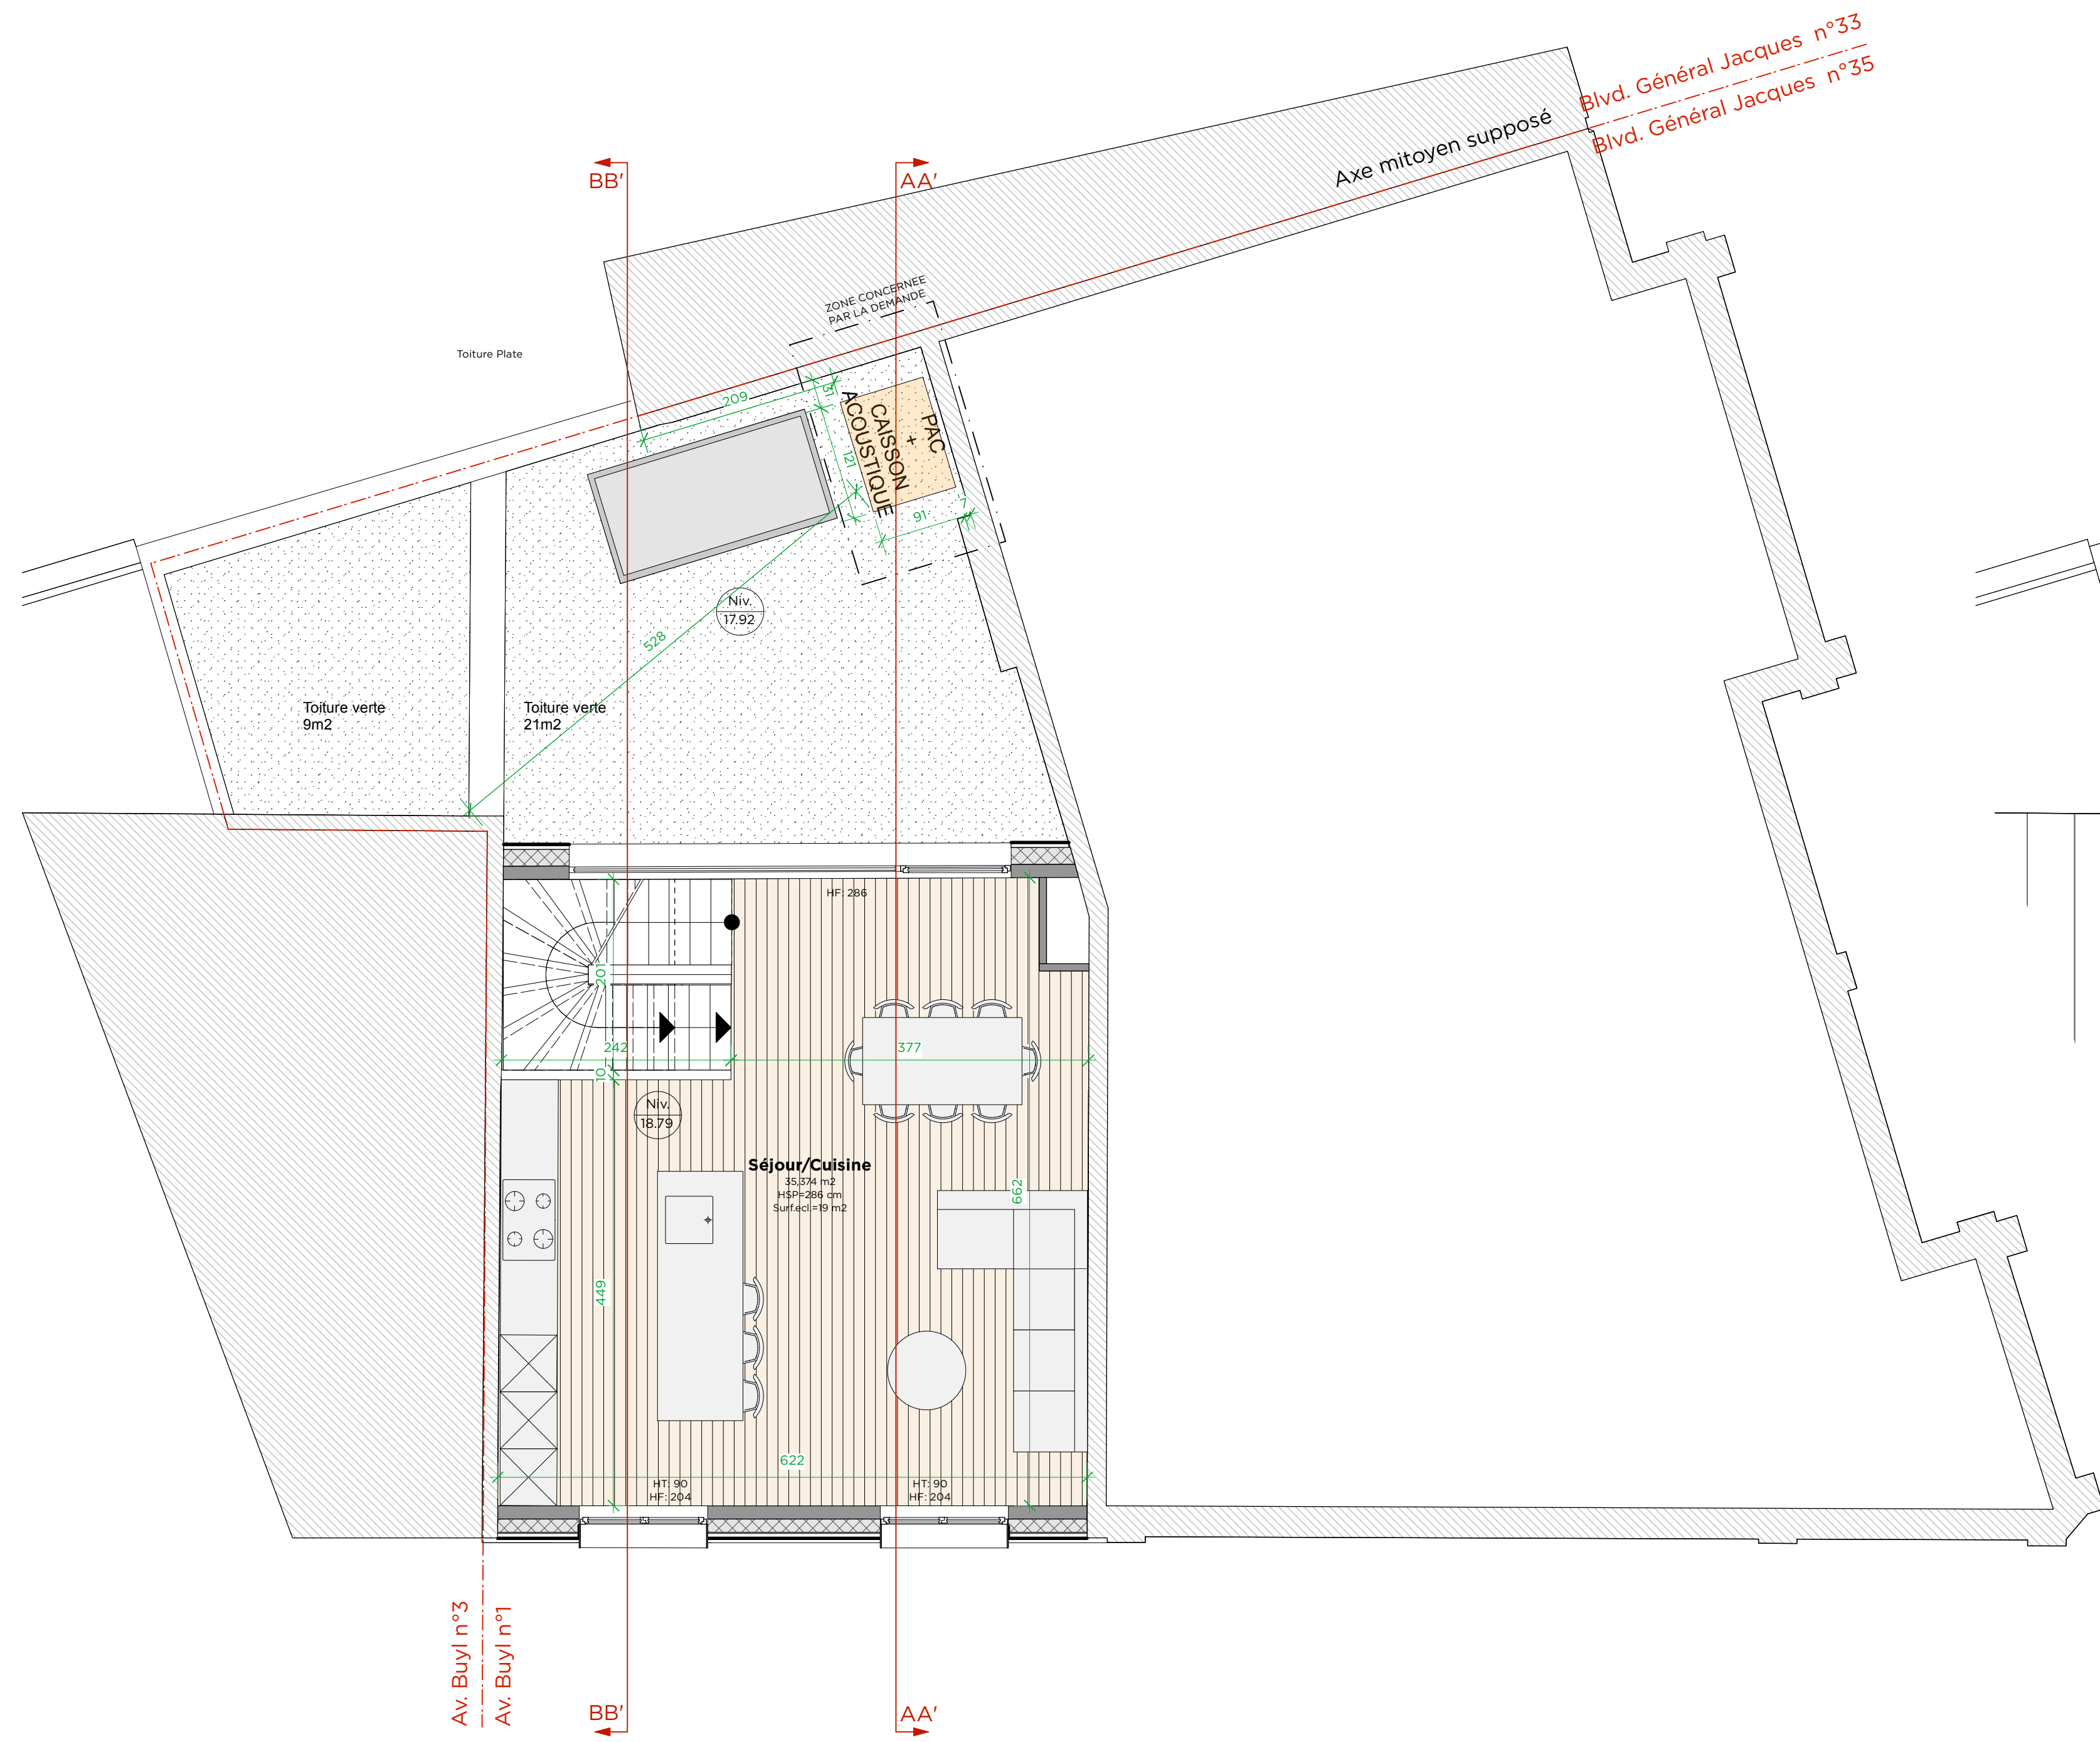

PLAN R+2 - SITUATION PROJETEE

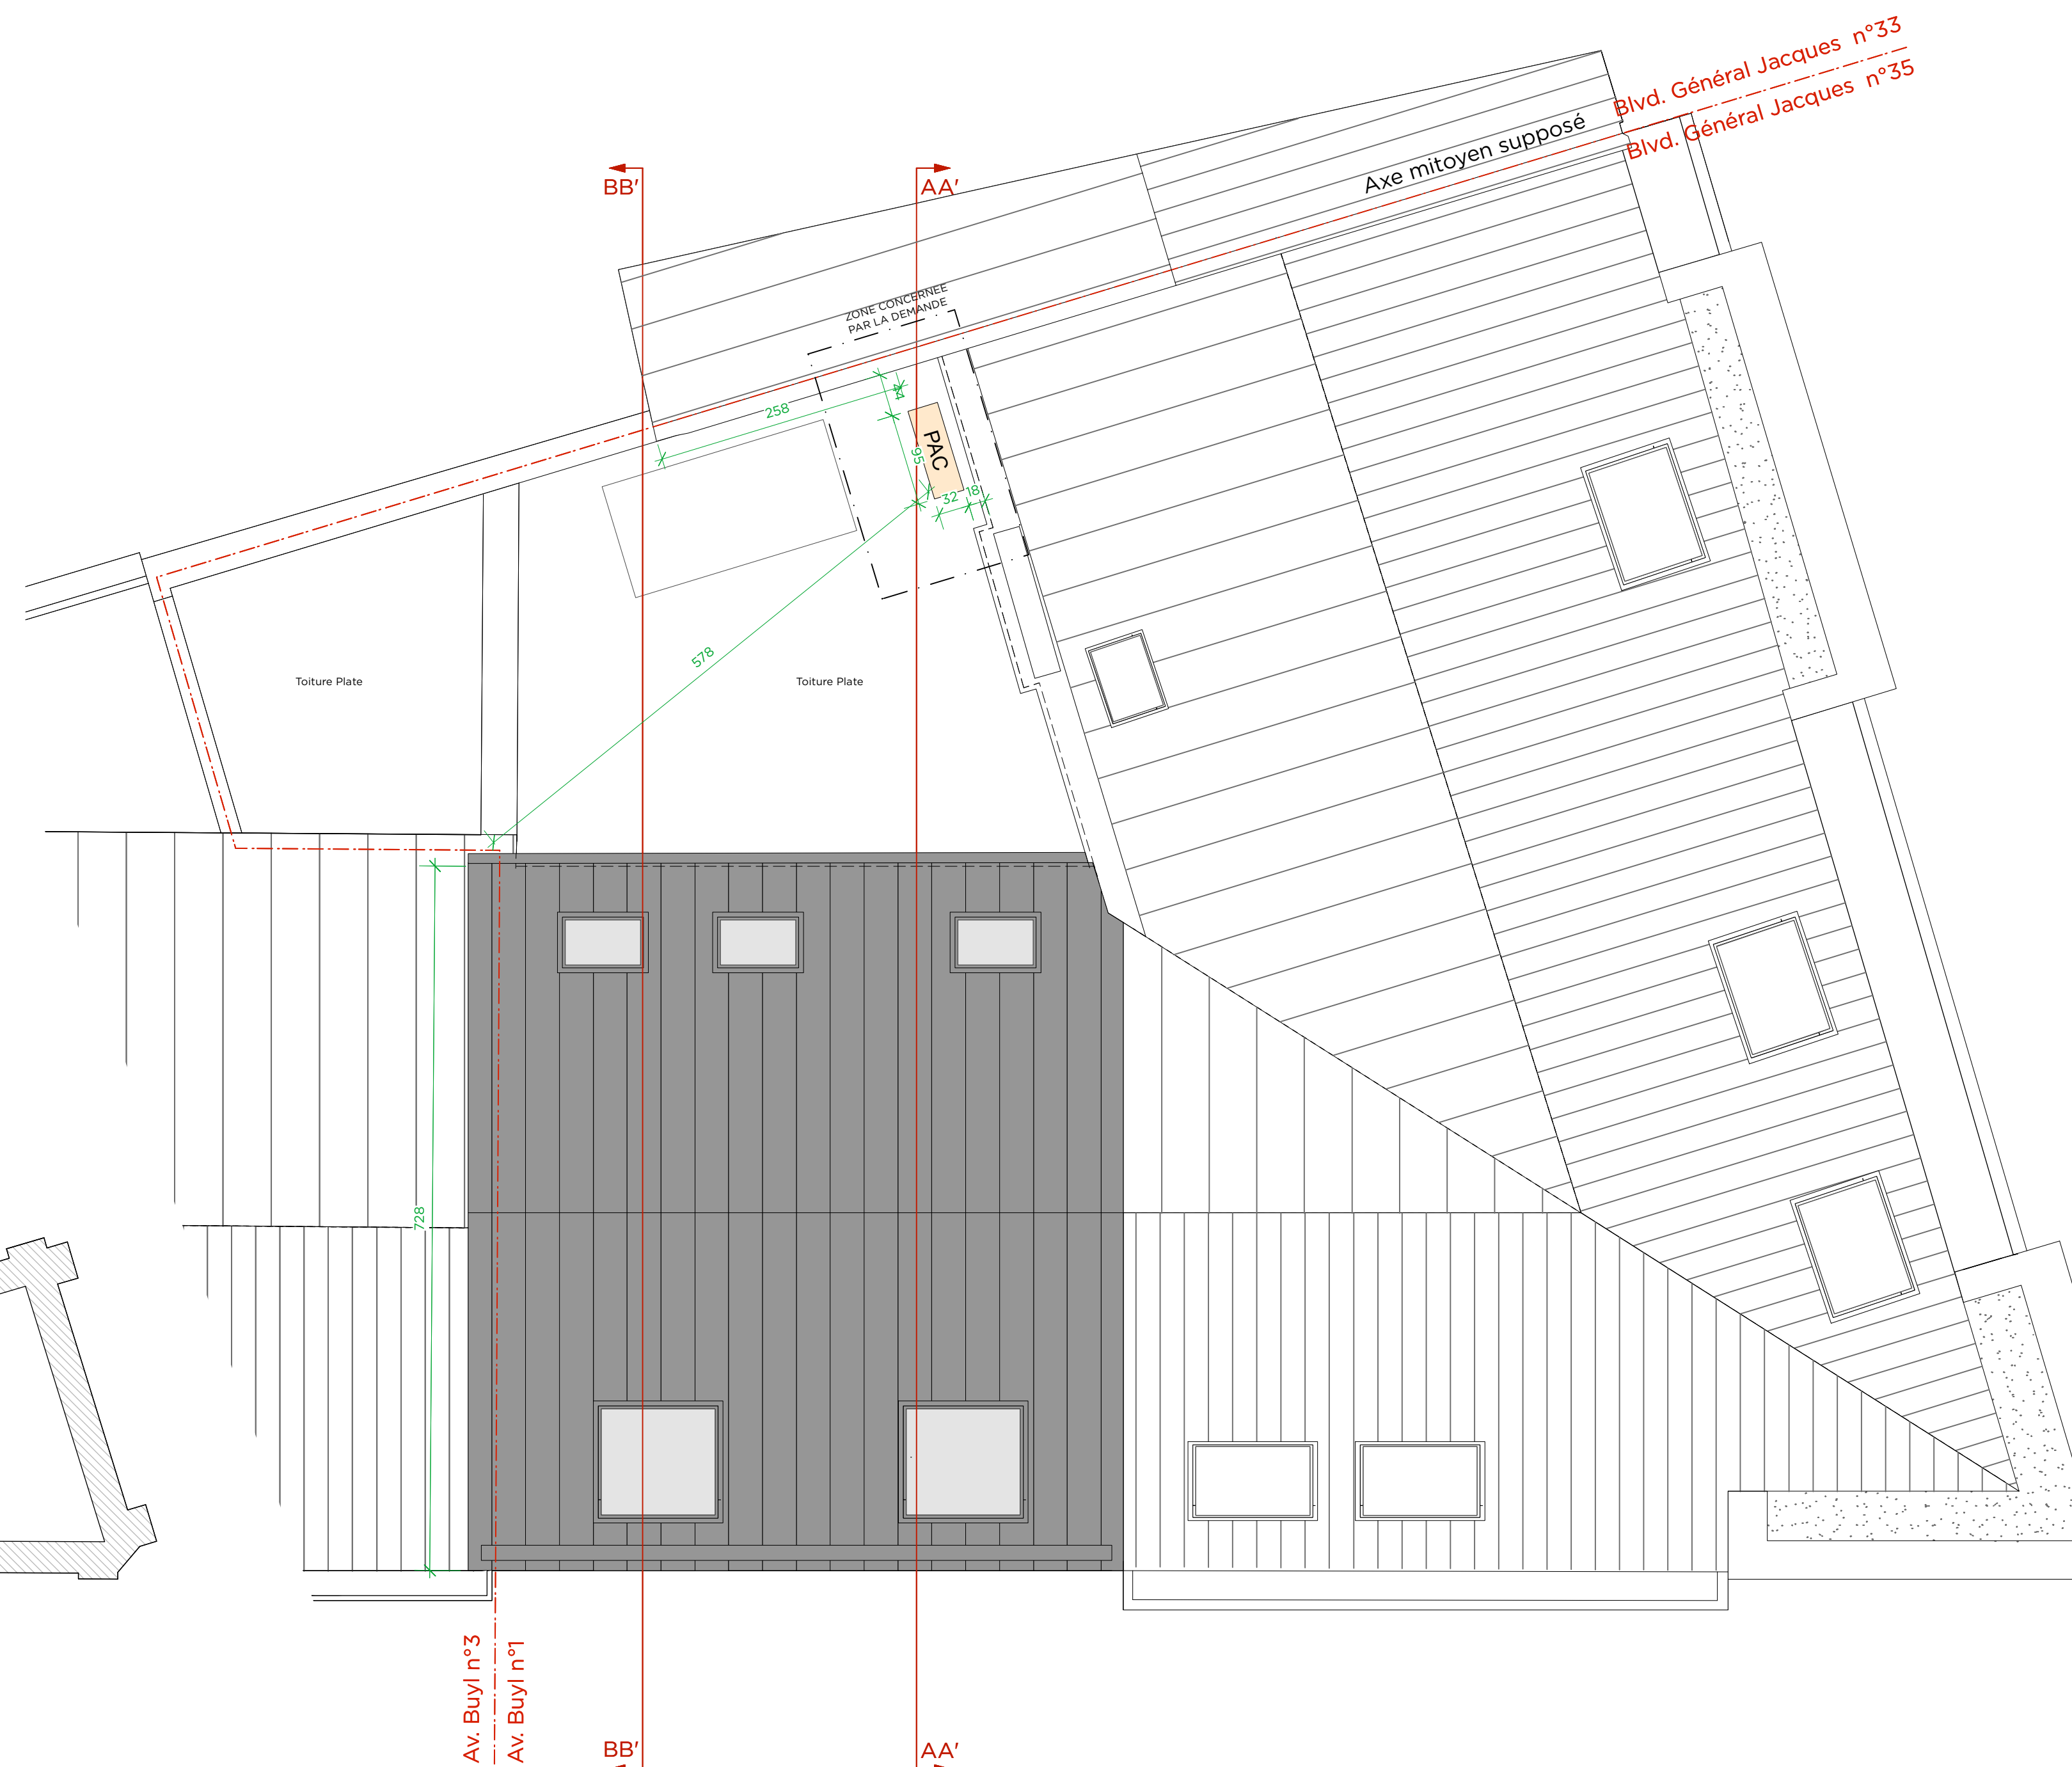

PLAN DE TOITURE - SITUATION EXISTANTE DE FAIT

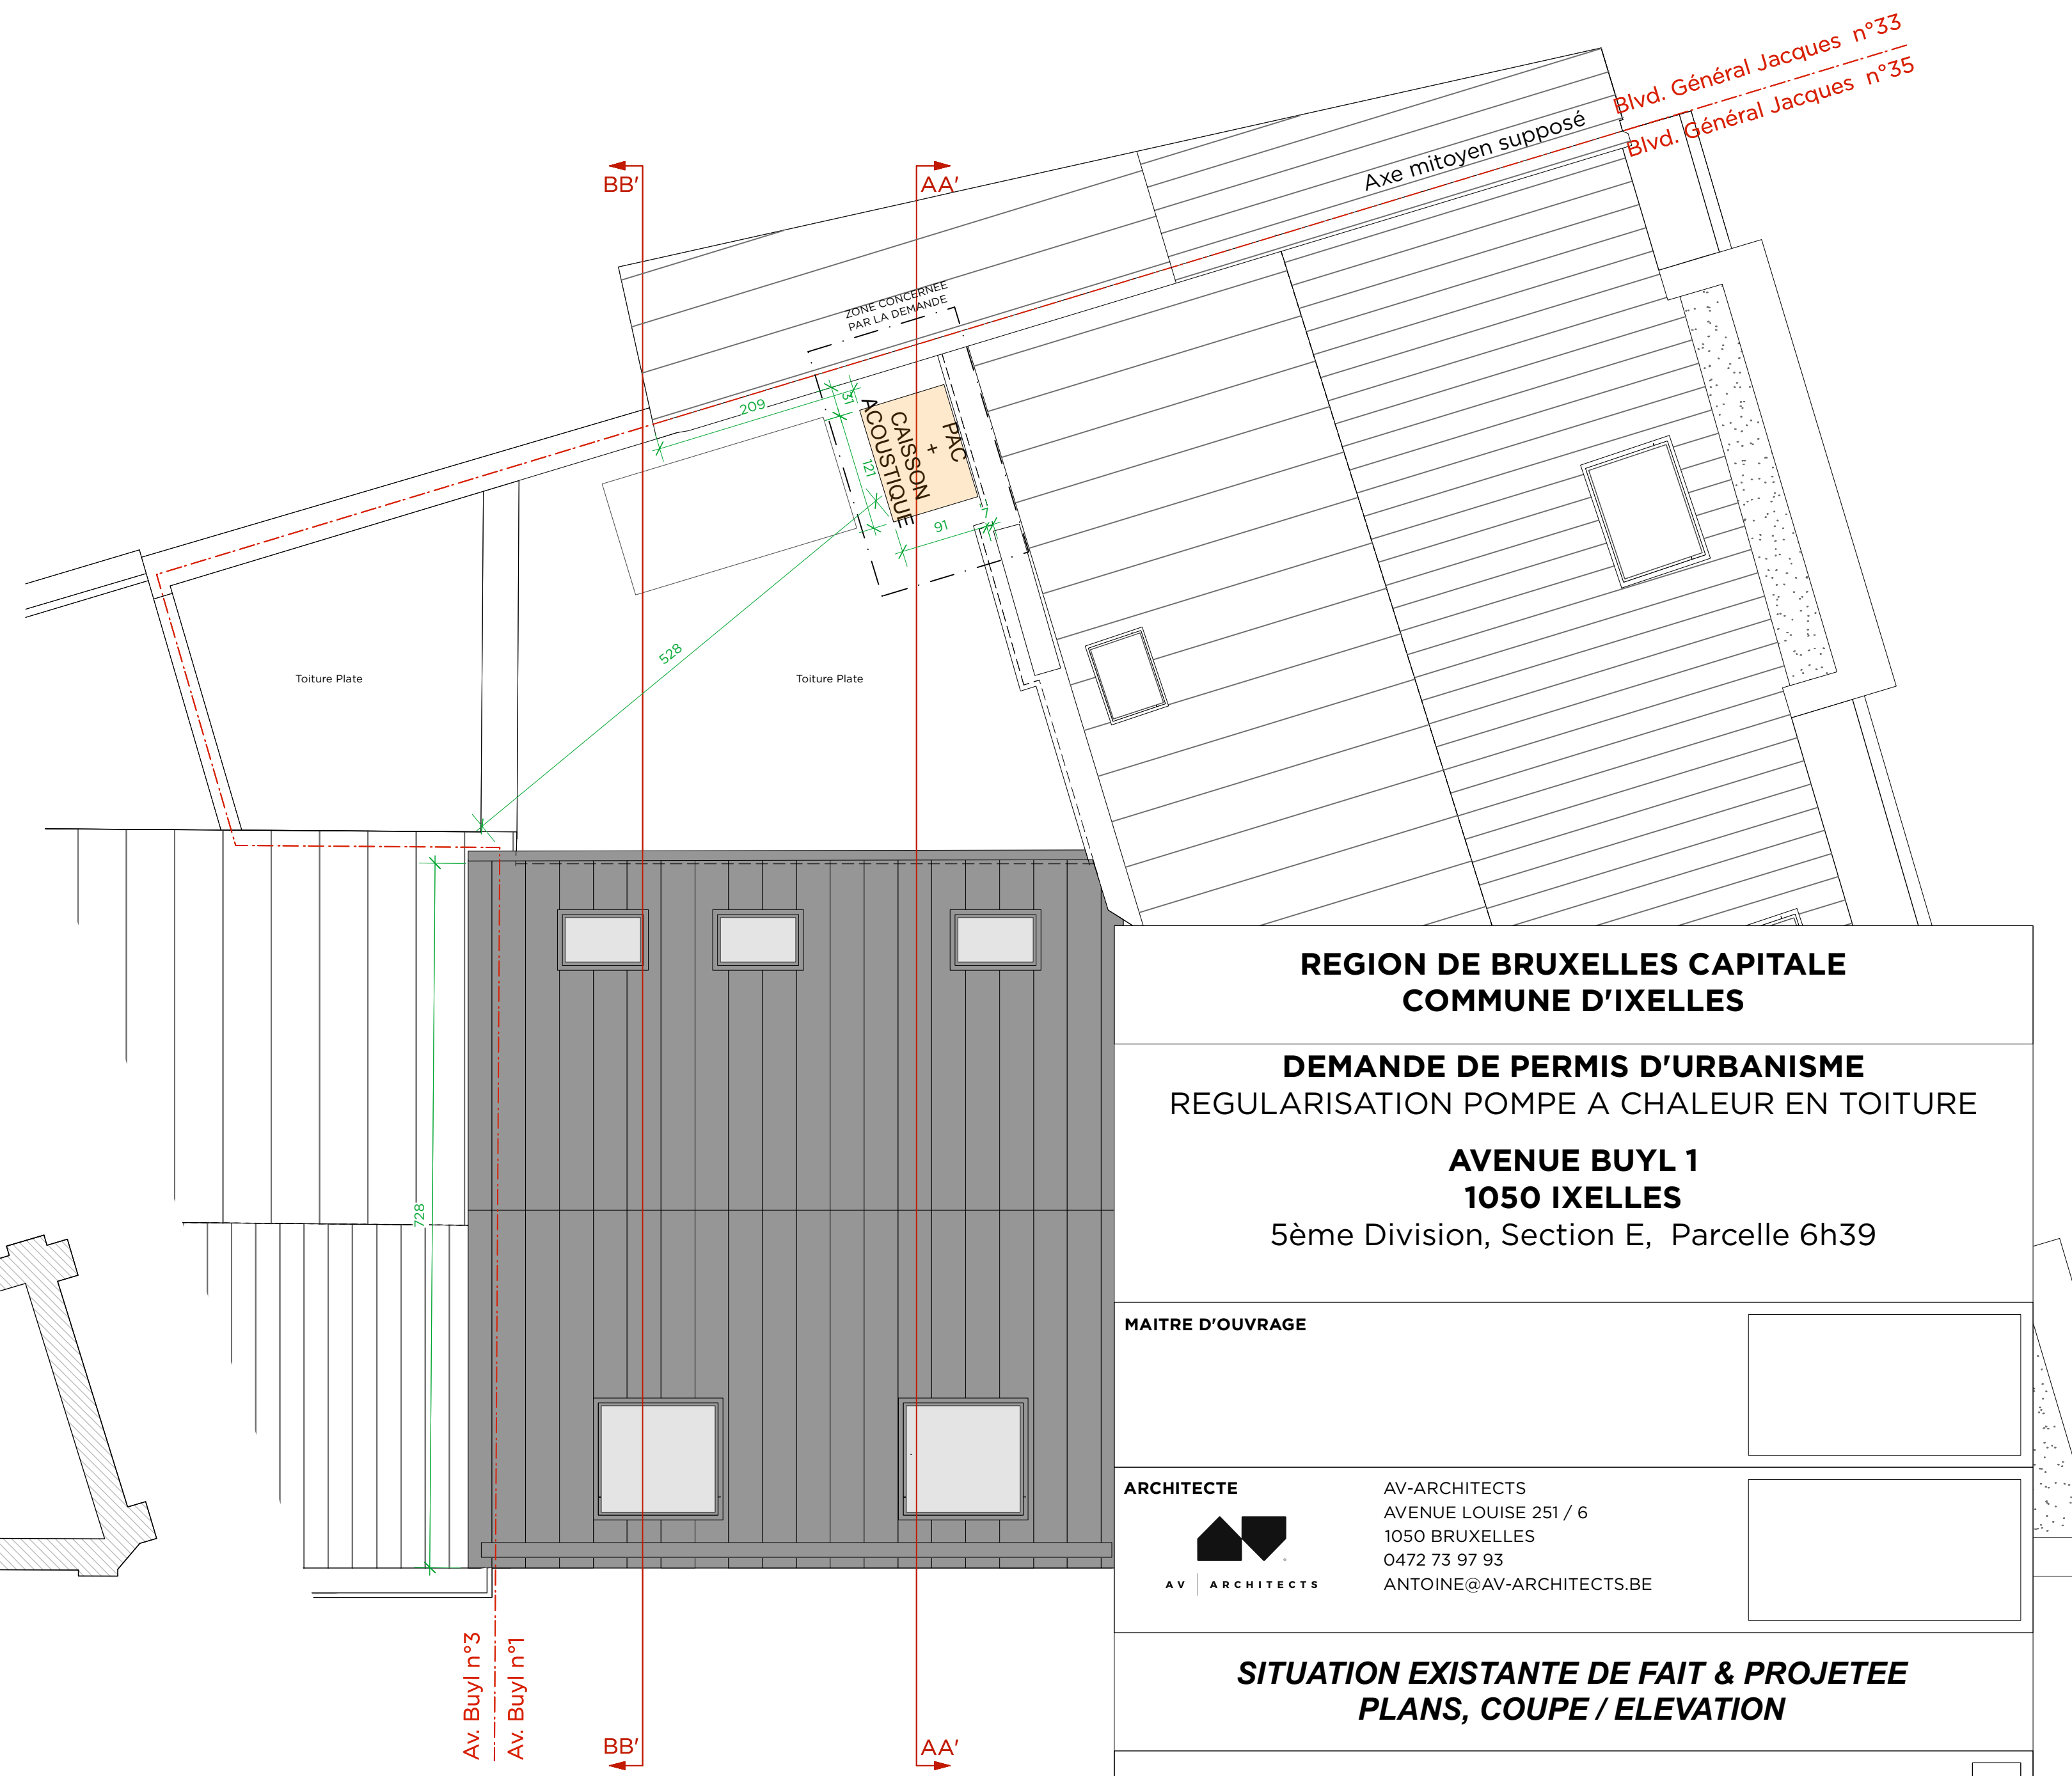

PLAN DE TOITURE - SITUATION PROJETEE

REGION DE BRUXELLES CAPITALE COMMUNE D'IXELLES		
DEMANDE DE PERMIS D'URBANISME REGULARISATION POMPE A CHALEUR EN TOITURE		
AVENUE BUYL 1 1050 IIXELLES 5ème Division, Section E, Parcelle 6h39		
MAITRE D'OUVRAGE		
ARCHITECTE AV-ARCHITECTS AVENUE LOUISE 251 / 6 1050 BRUXELLES 0472 73 97 93 ANTOINE@AV-ARCHITECTS.BE		
SITUATION EXISTANTE DE FAIT & PROJETEE PLANS, COUPE / ELEVATION		
DATE 20/10/2025	ECHELLE : 1/50	PLAN N°5/5