




Situation projetée : Rez-de-chaussée

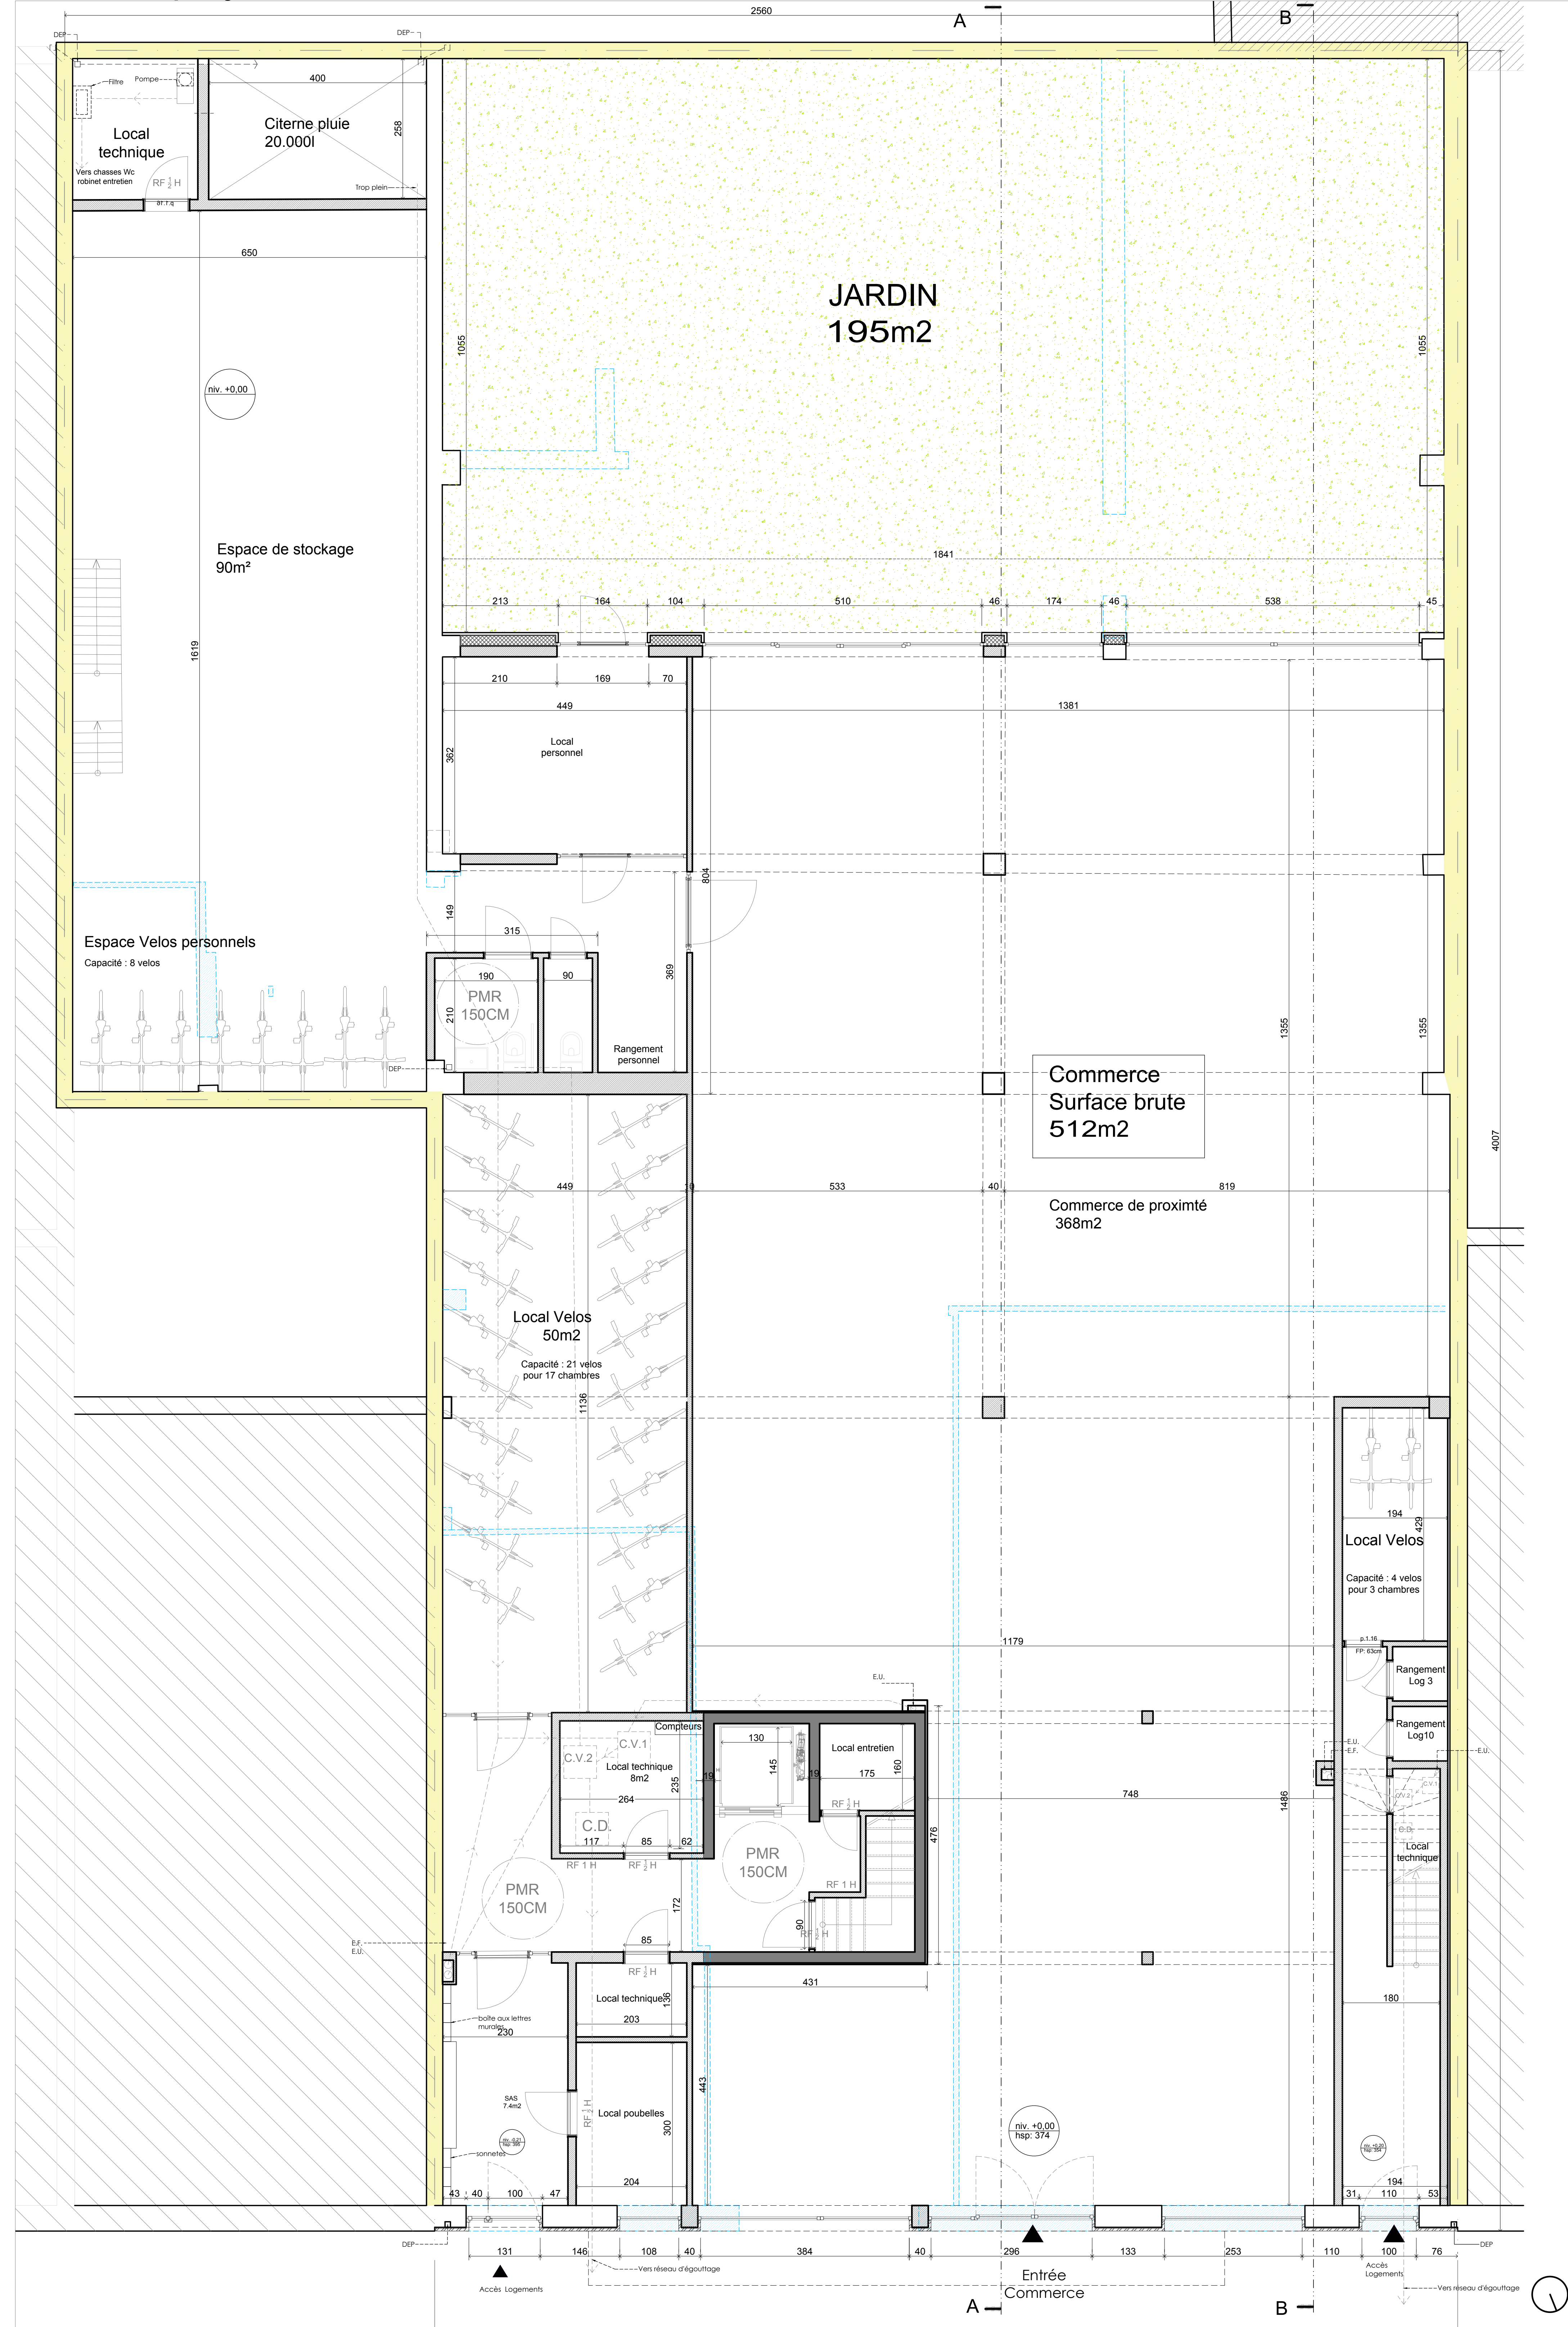


### Situation projetée : 1<sup>er</sup> étage

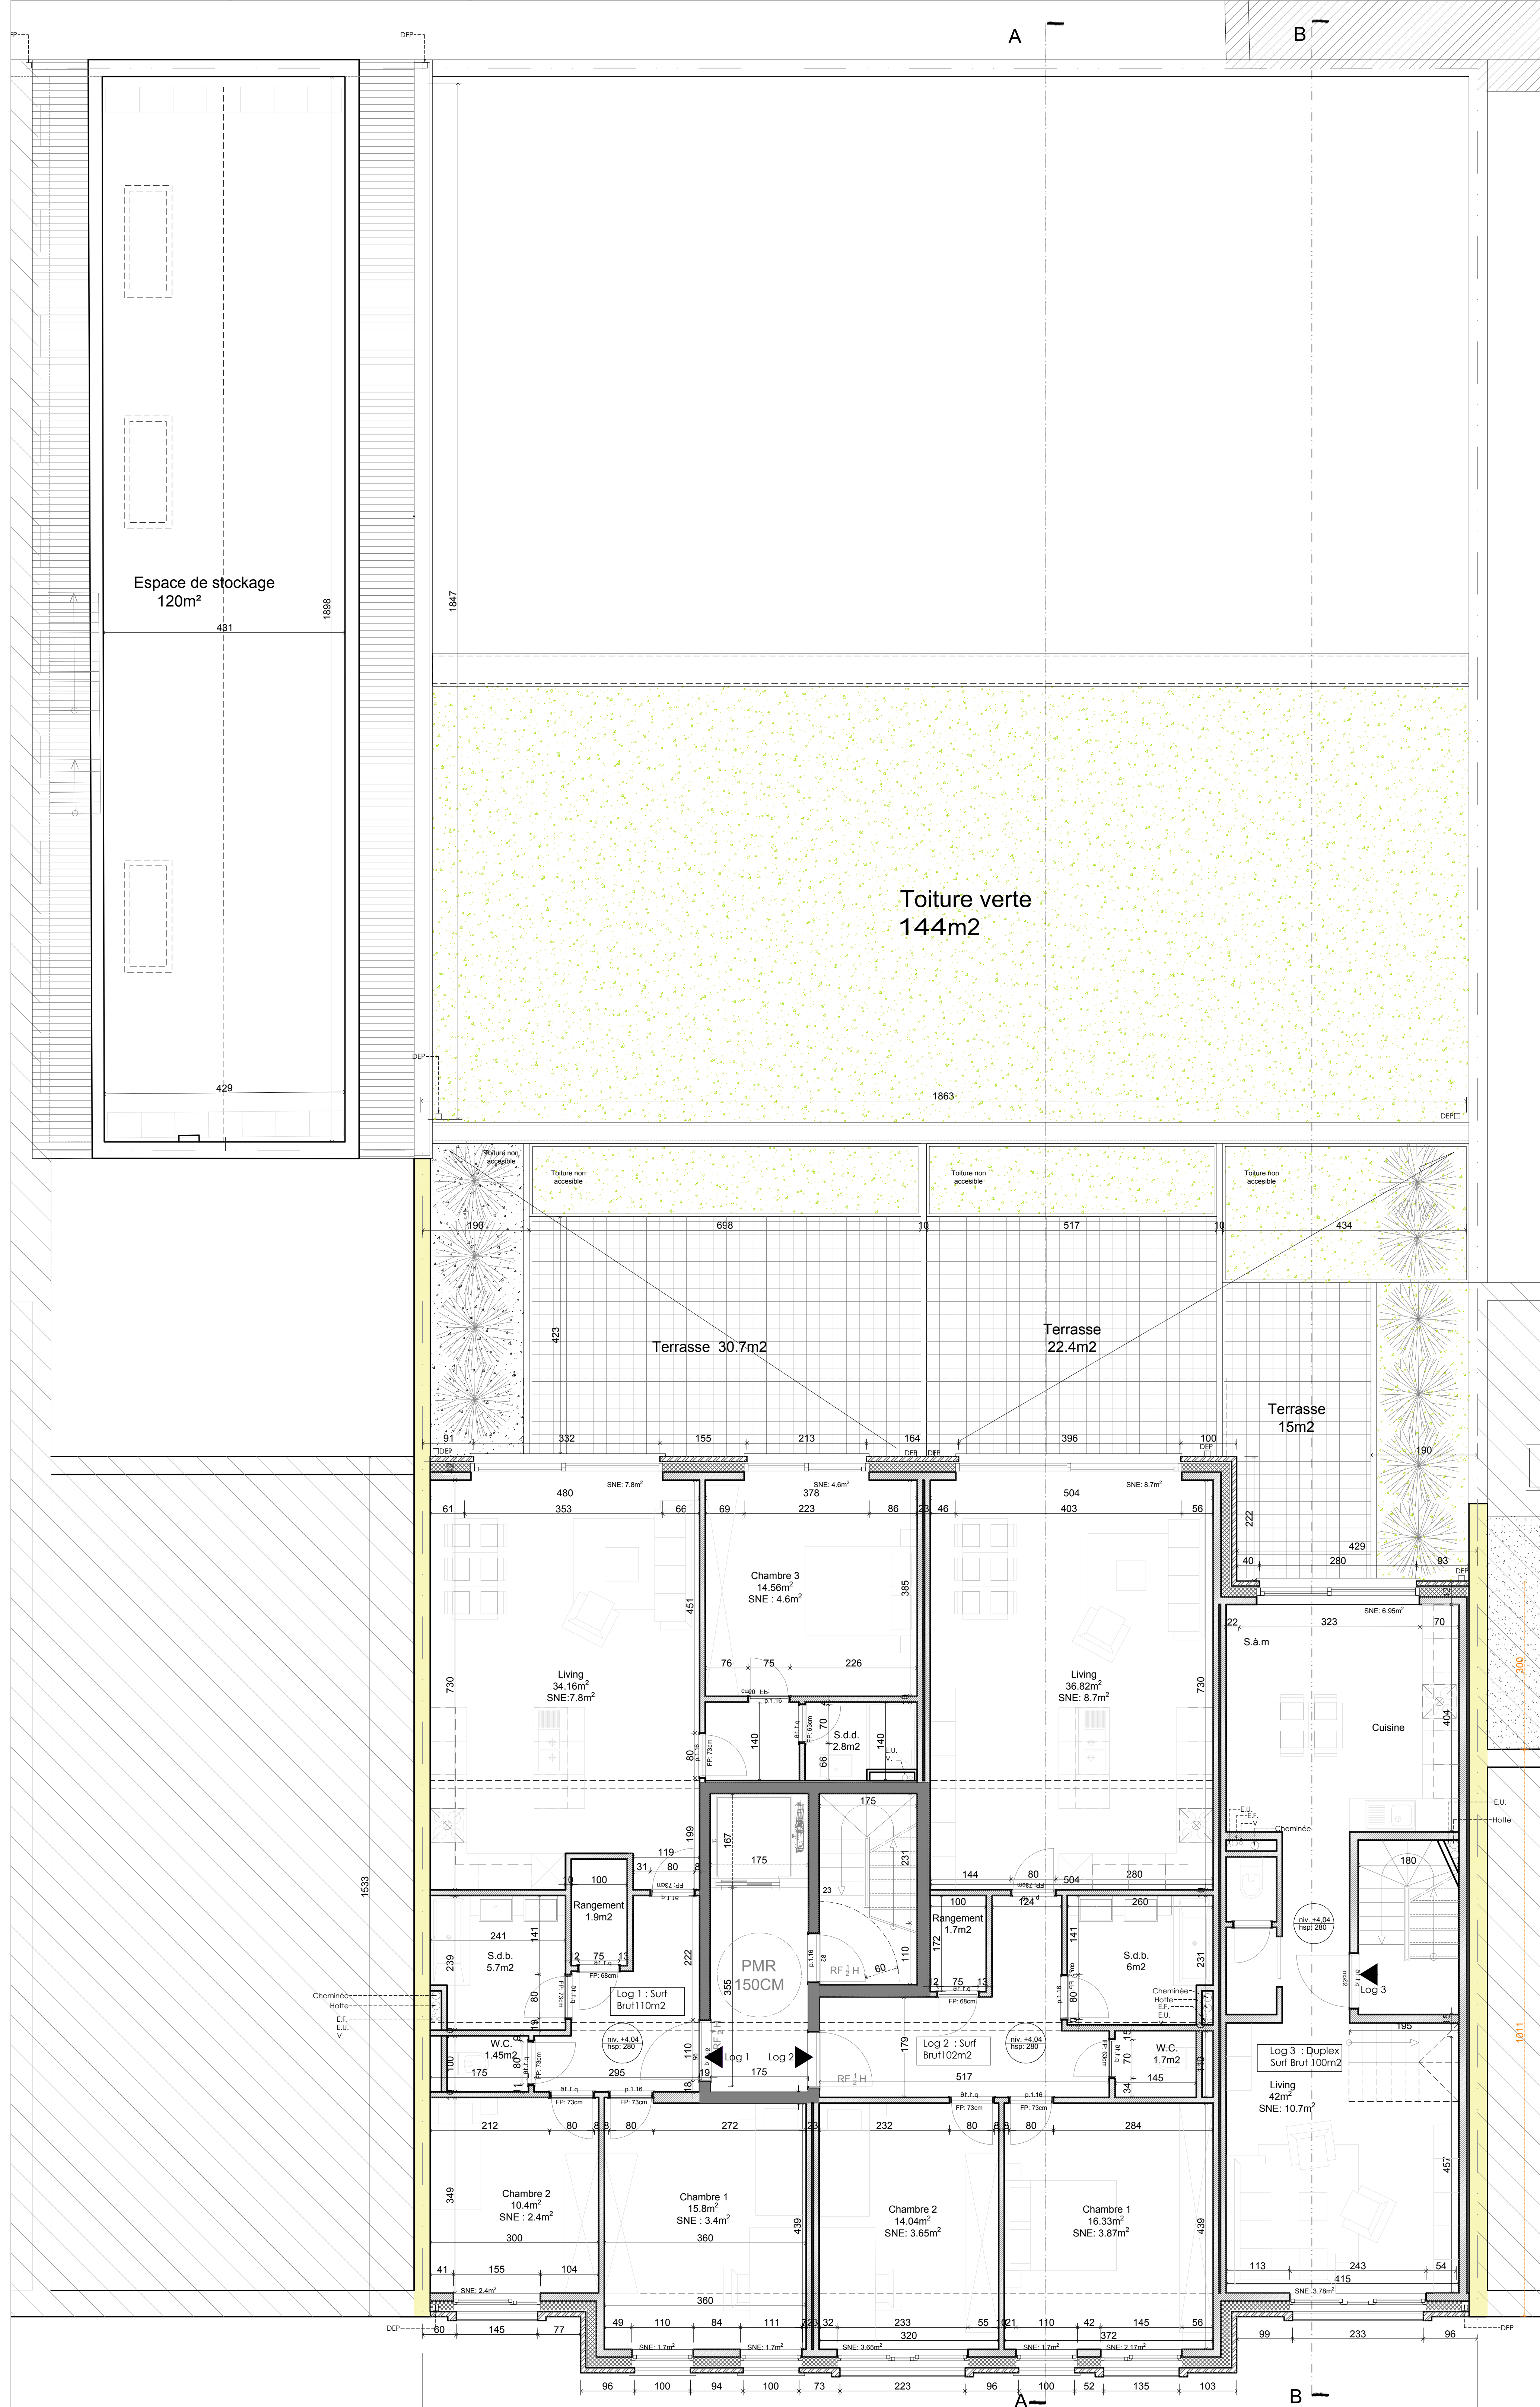



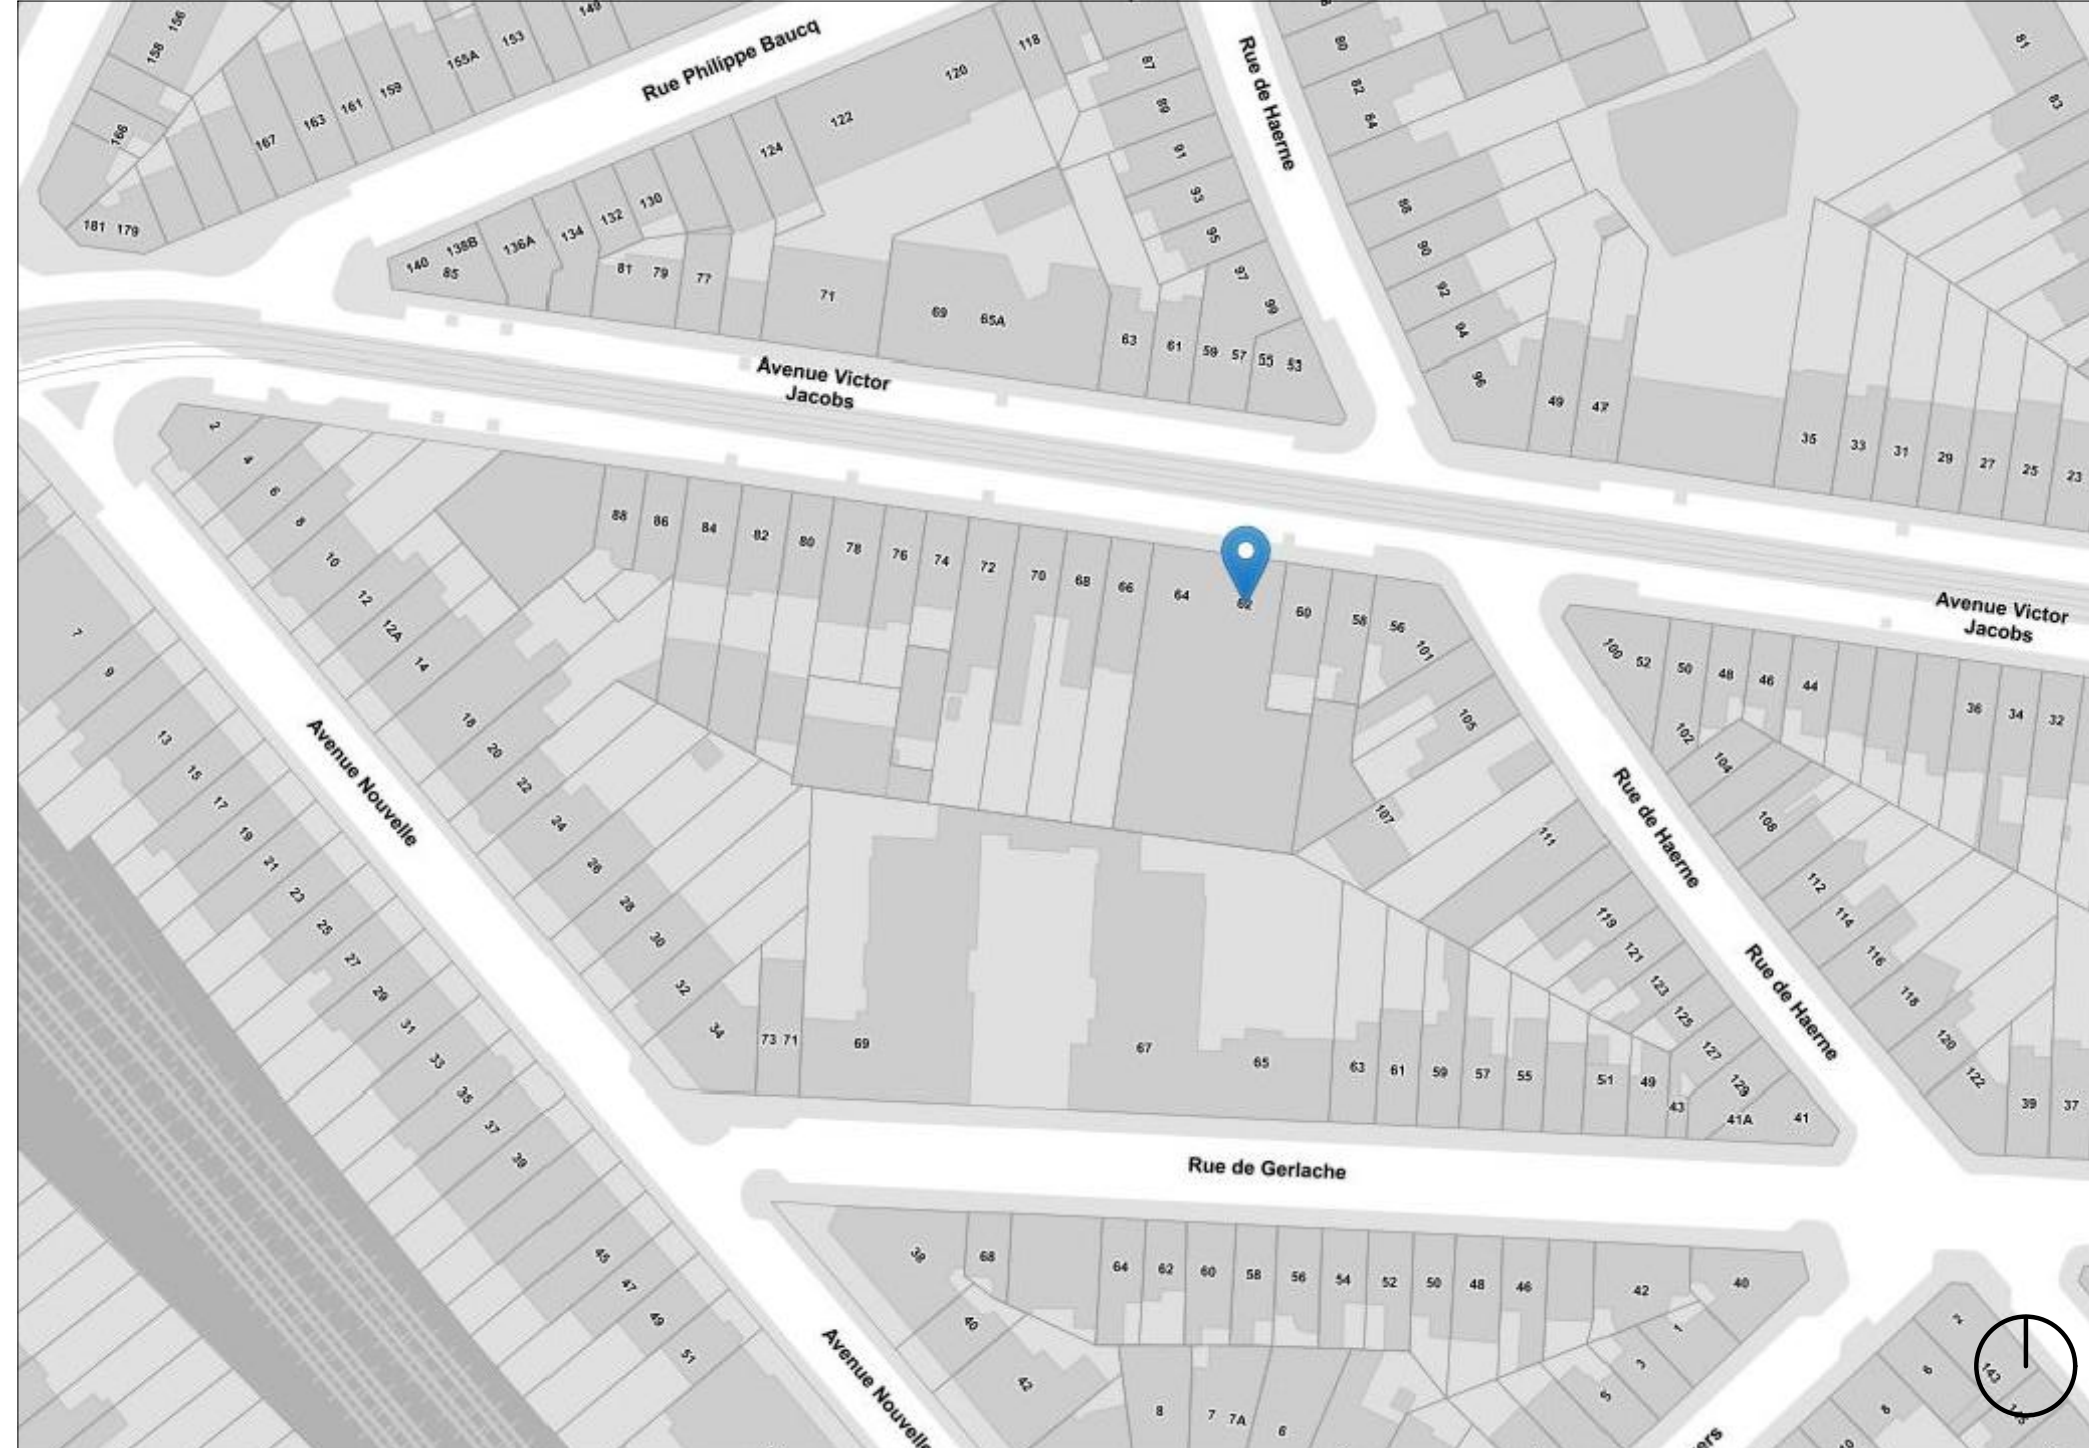



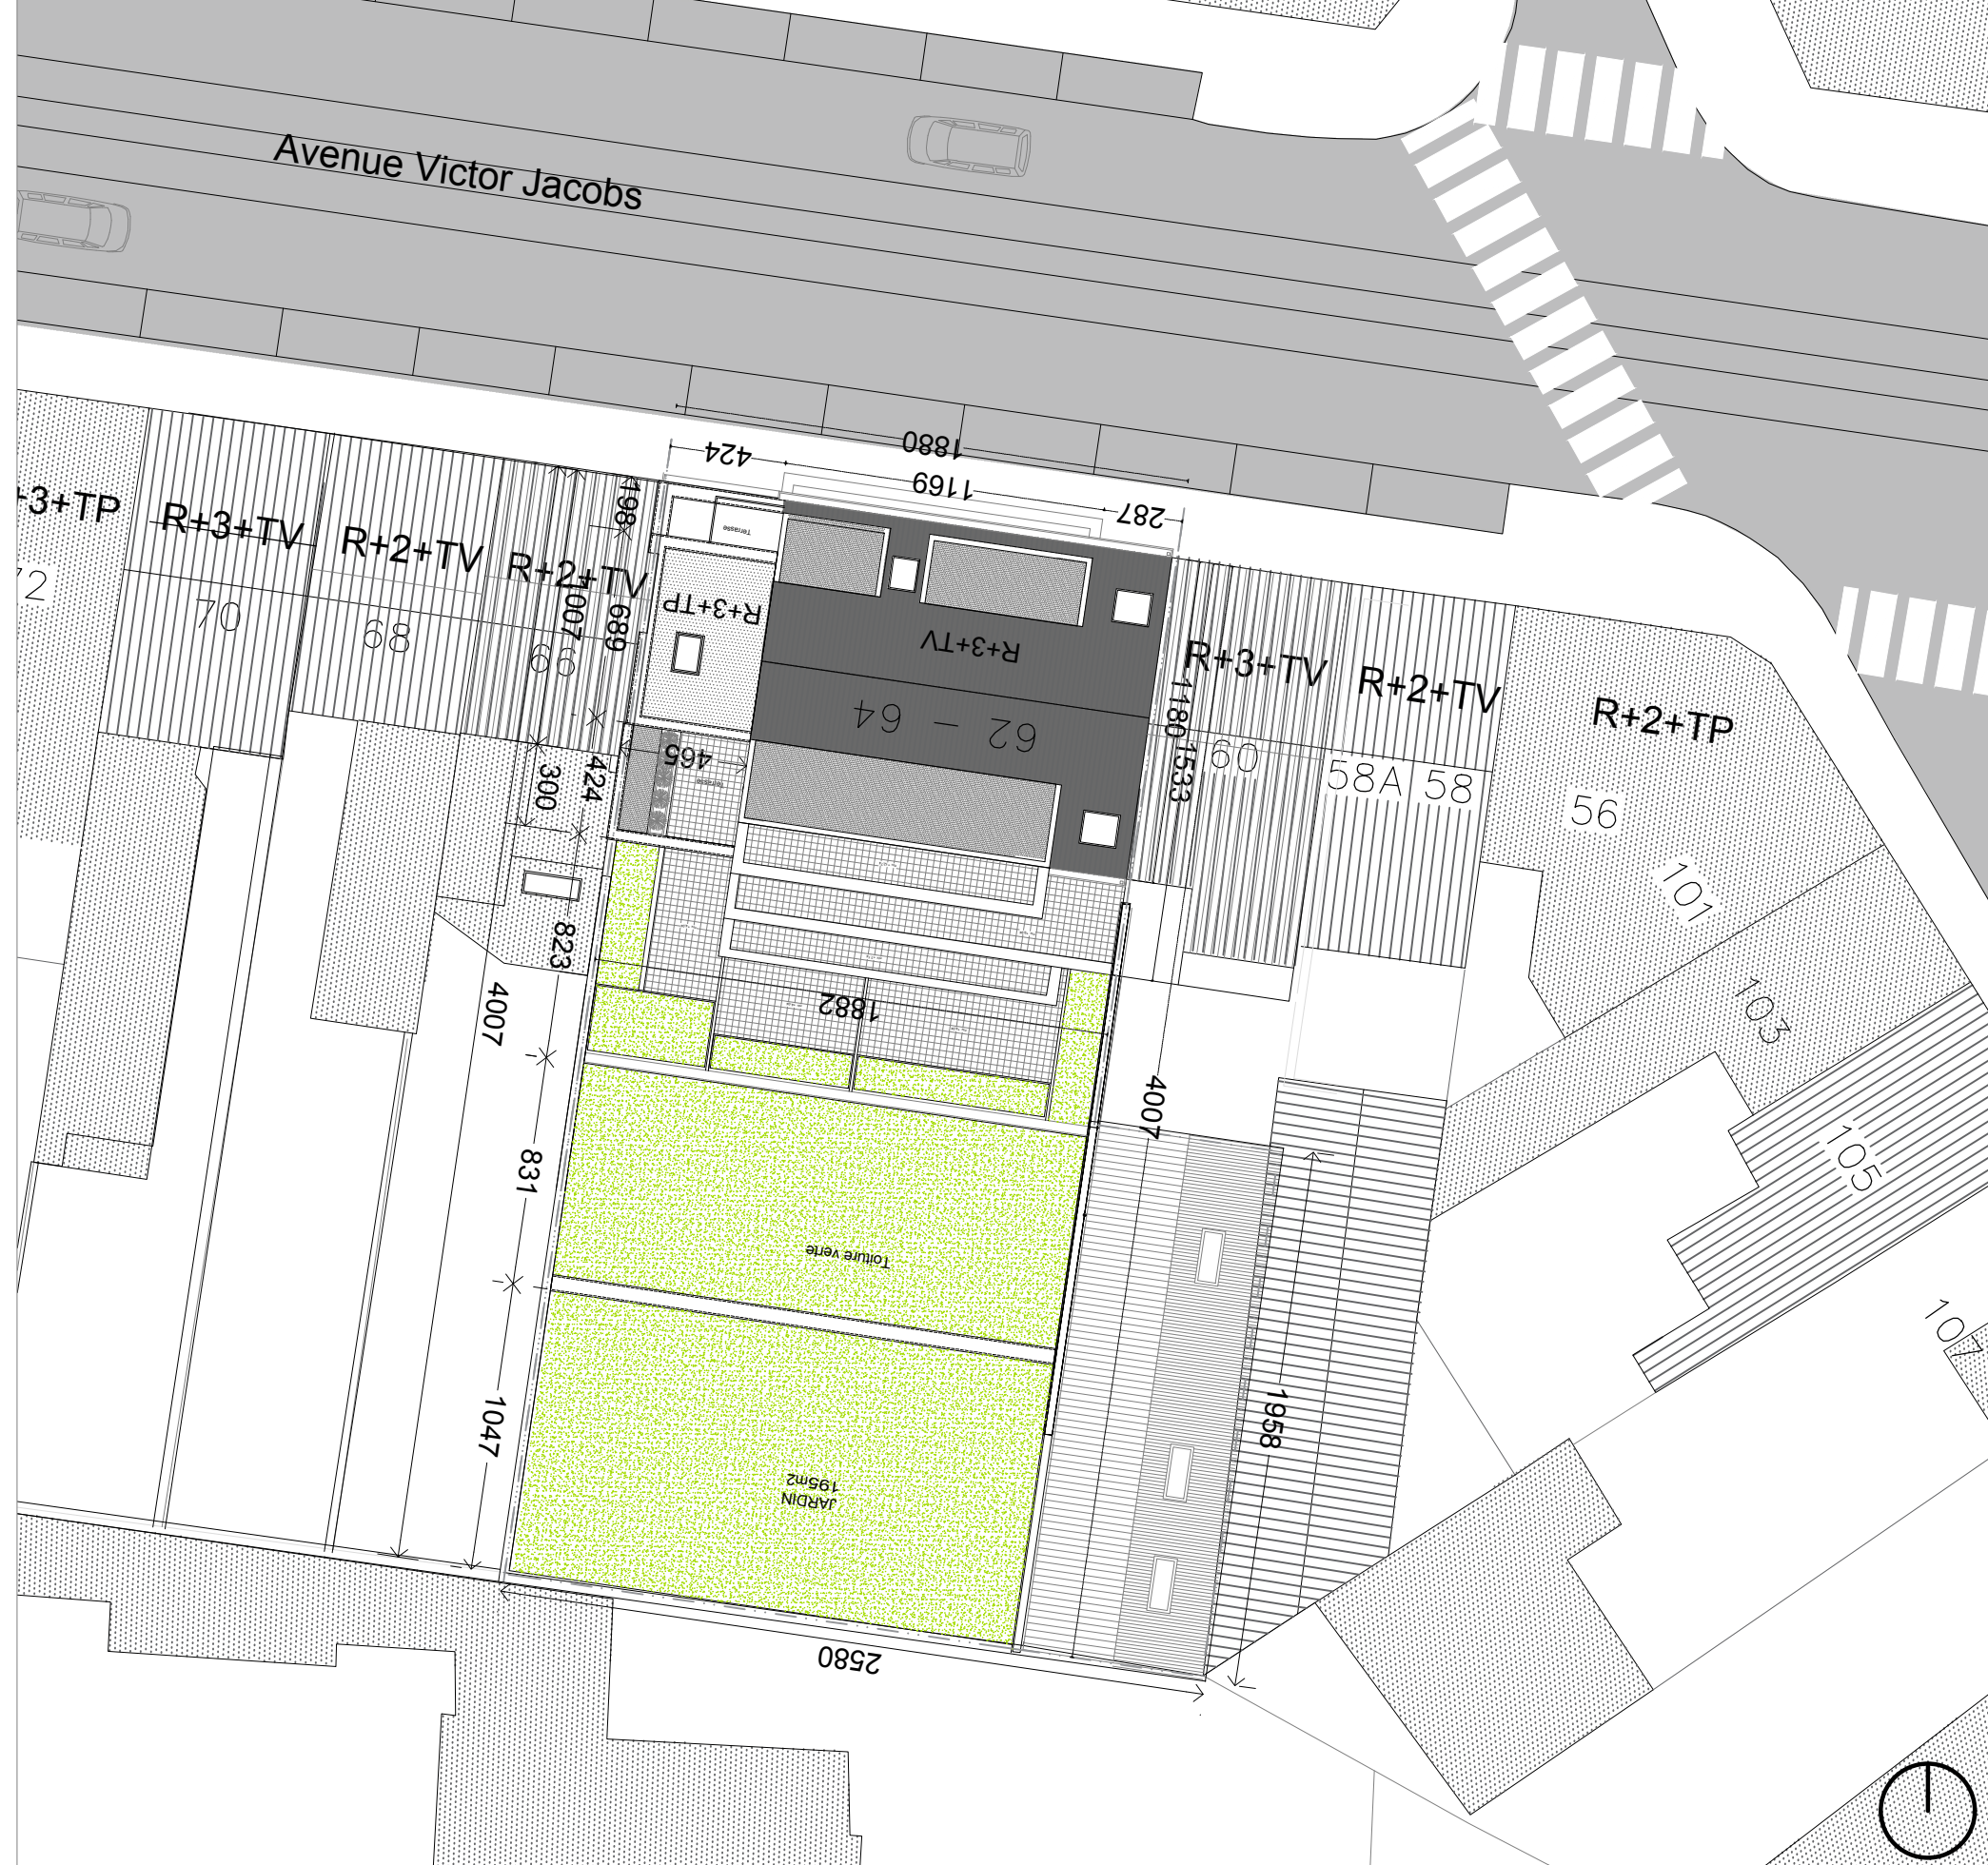

























## Situation



## Implantation




**LEGÈNDE Graphique**


	Mur extérieur		Gaine de ventilation
	Clévation		Axe milieu
	Mur extérieur		Axe
	Clévation		Trail de coupe
	Clévation en brique		Hôte
	Béton		
	Mur milieu		
	Élément isolant		
	Isolation rigide		
	Isolation souple		
	Ferra		
	Thérou		
	Volume à régulariser		
			E11 : Eau tiède
			E2 : Eau froide
			V : Ventilation
			rv : Niveau
			hap : hauteur sous plafond
			hsp : hauteur sous poutre
			hfp : hauteur sous faux-plafond
			hst : hauteur sous dalle
			ho : hauteur d'égale
			hf : hauteur fenêtre
			D 30 : Coupe-lux 30 min.
			E 60 : Coupe-lux 60 min.
			T9 : Taille plate
			TV : Tourné à vants




Situation projetée : 2<sup>ème</sup> étage

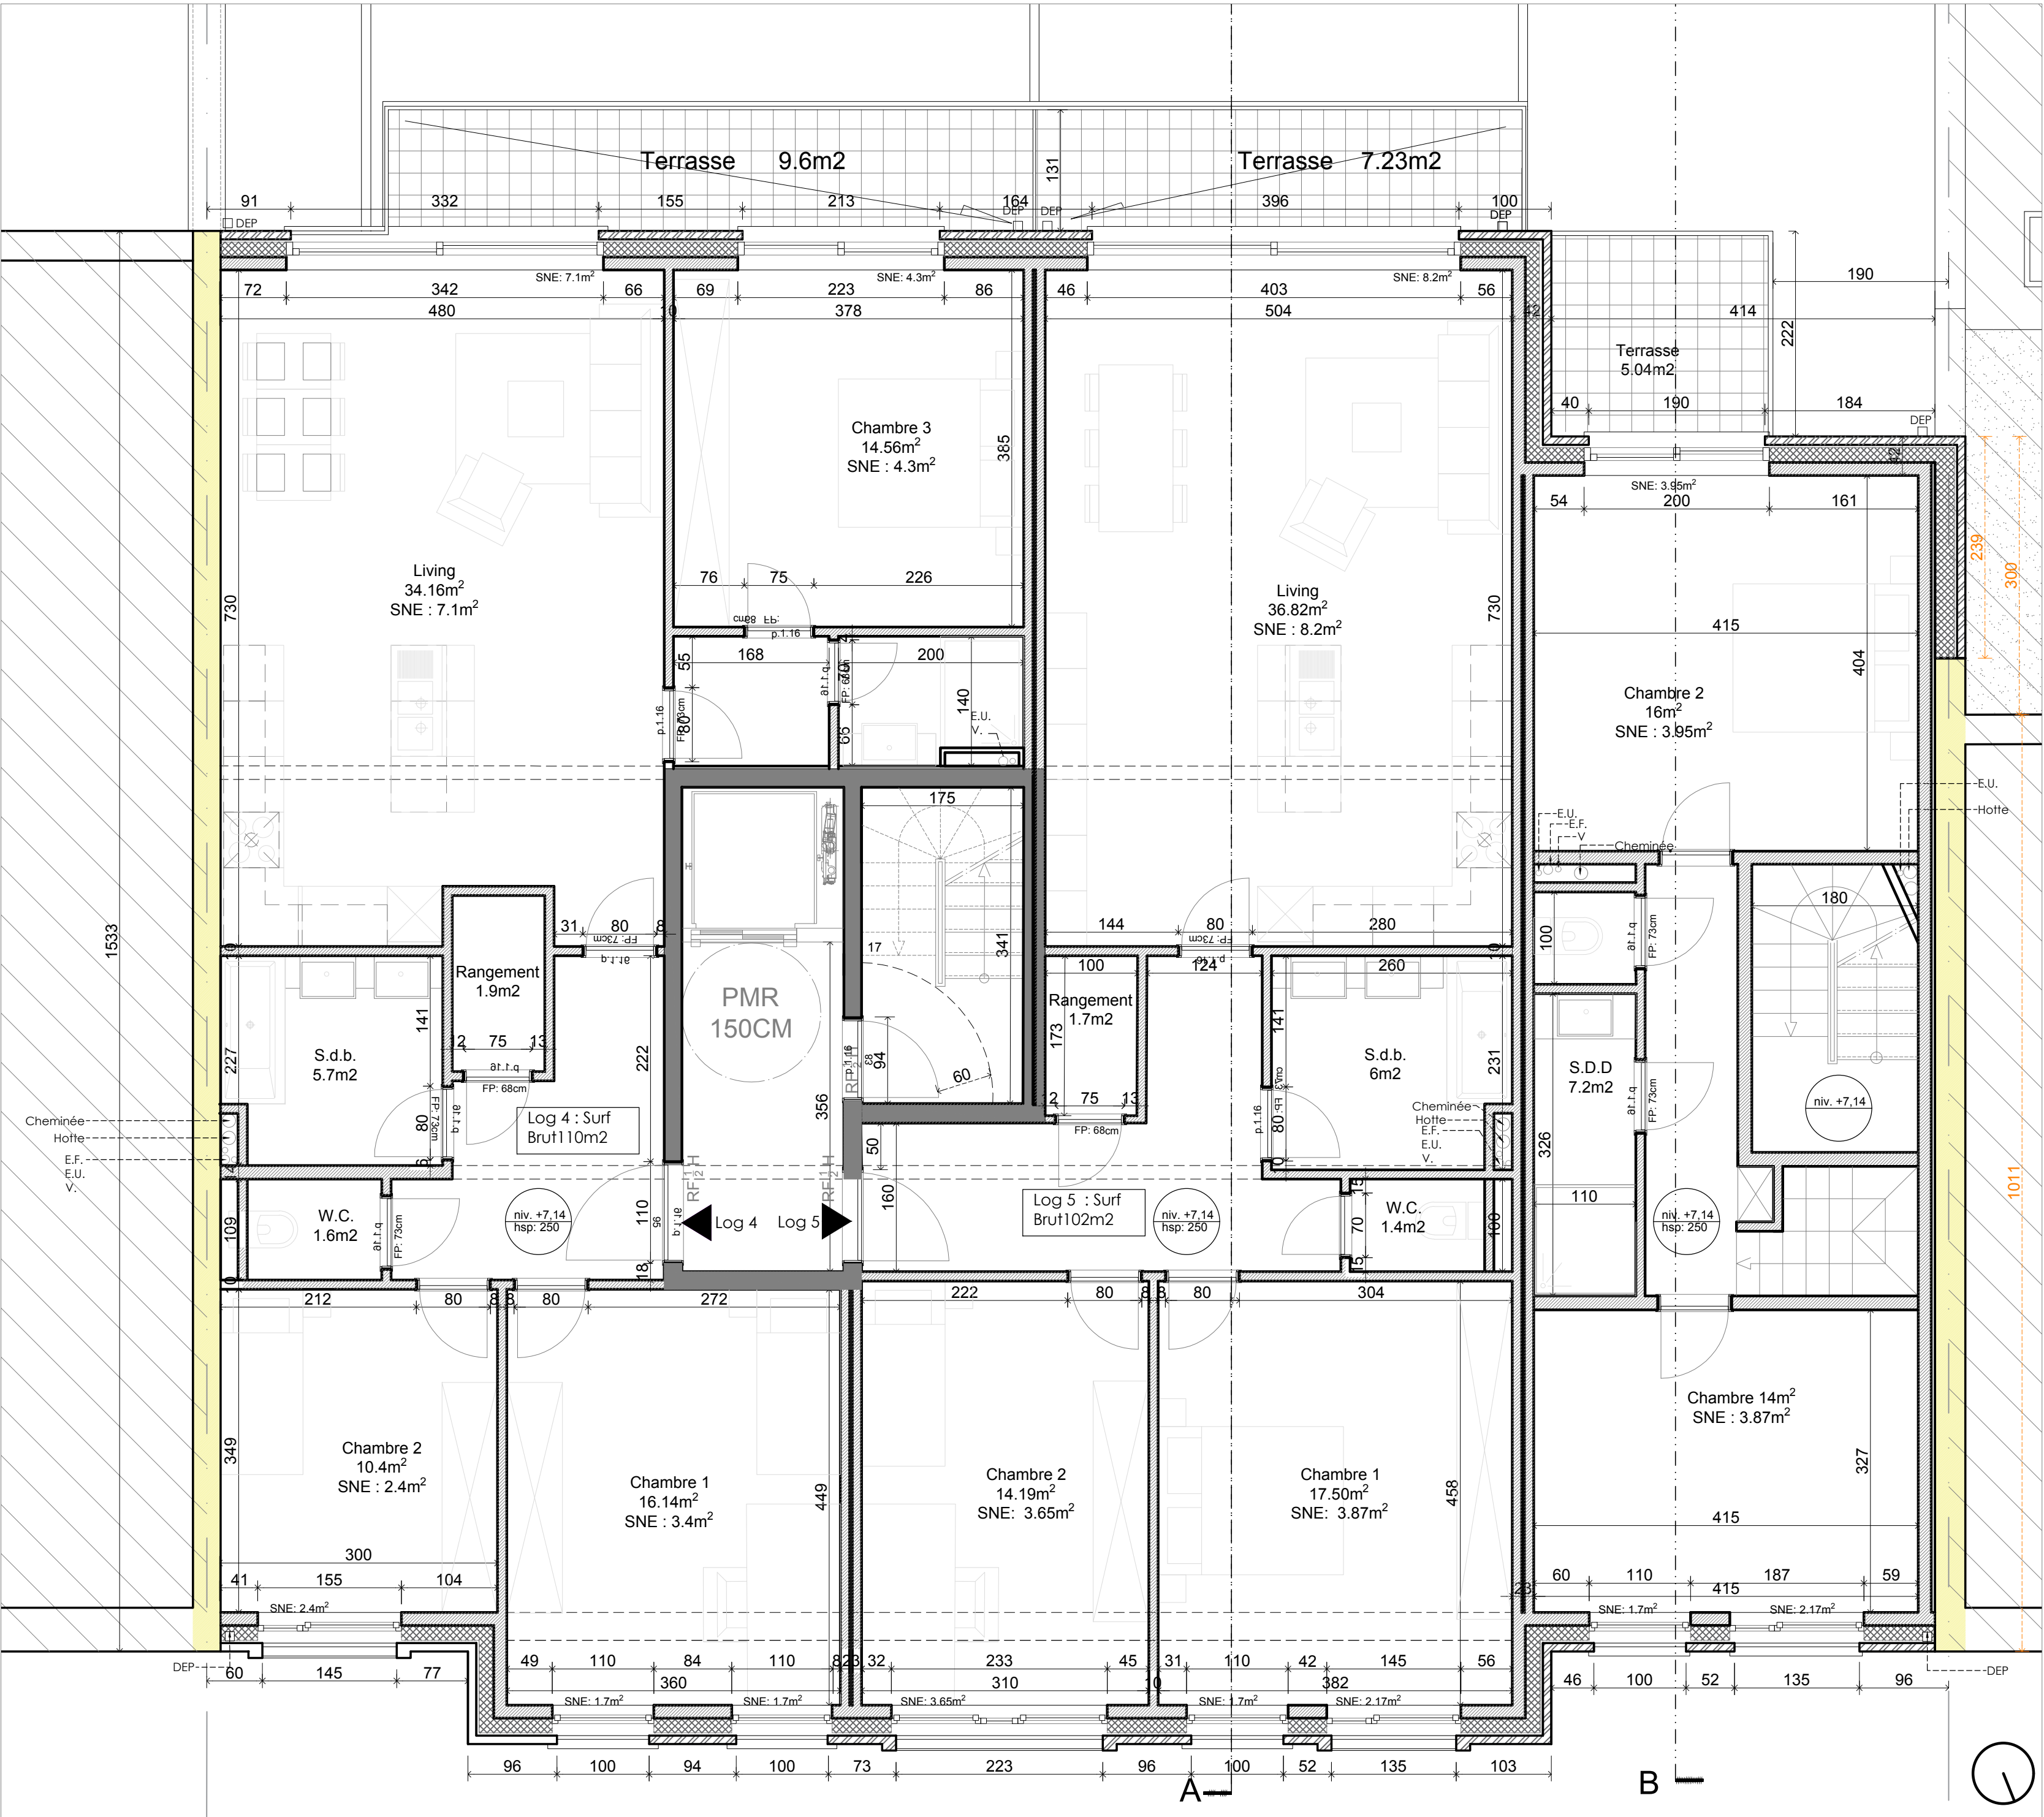

Situation projetée : 3<sup>ème</sup> étage

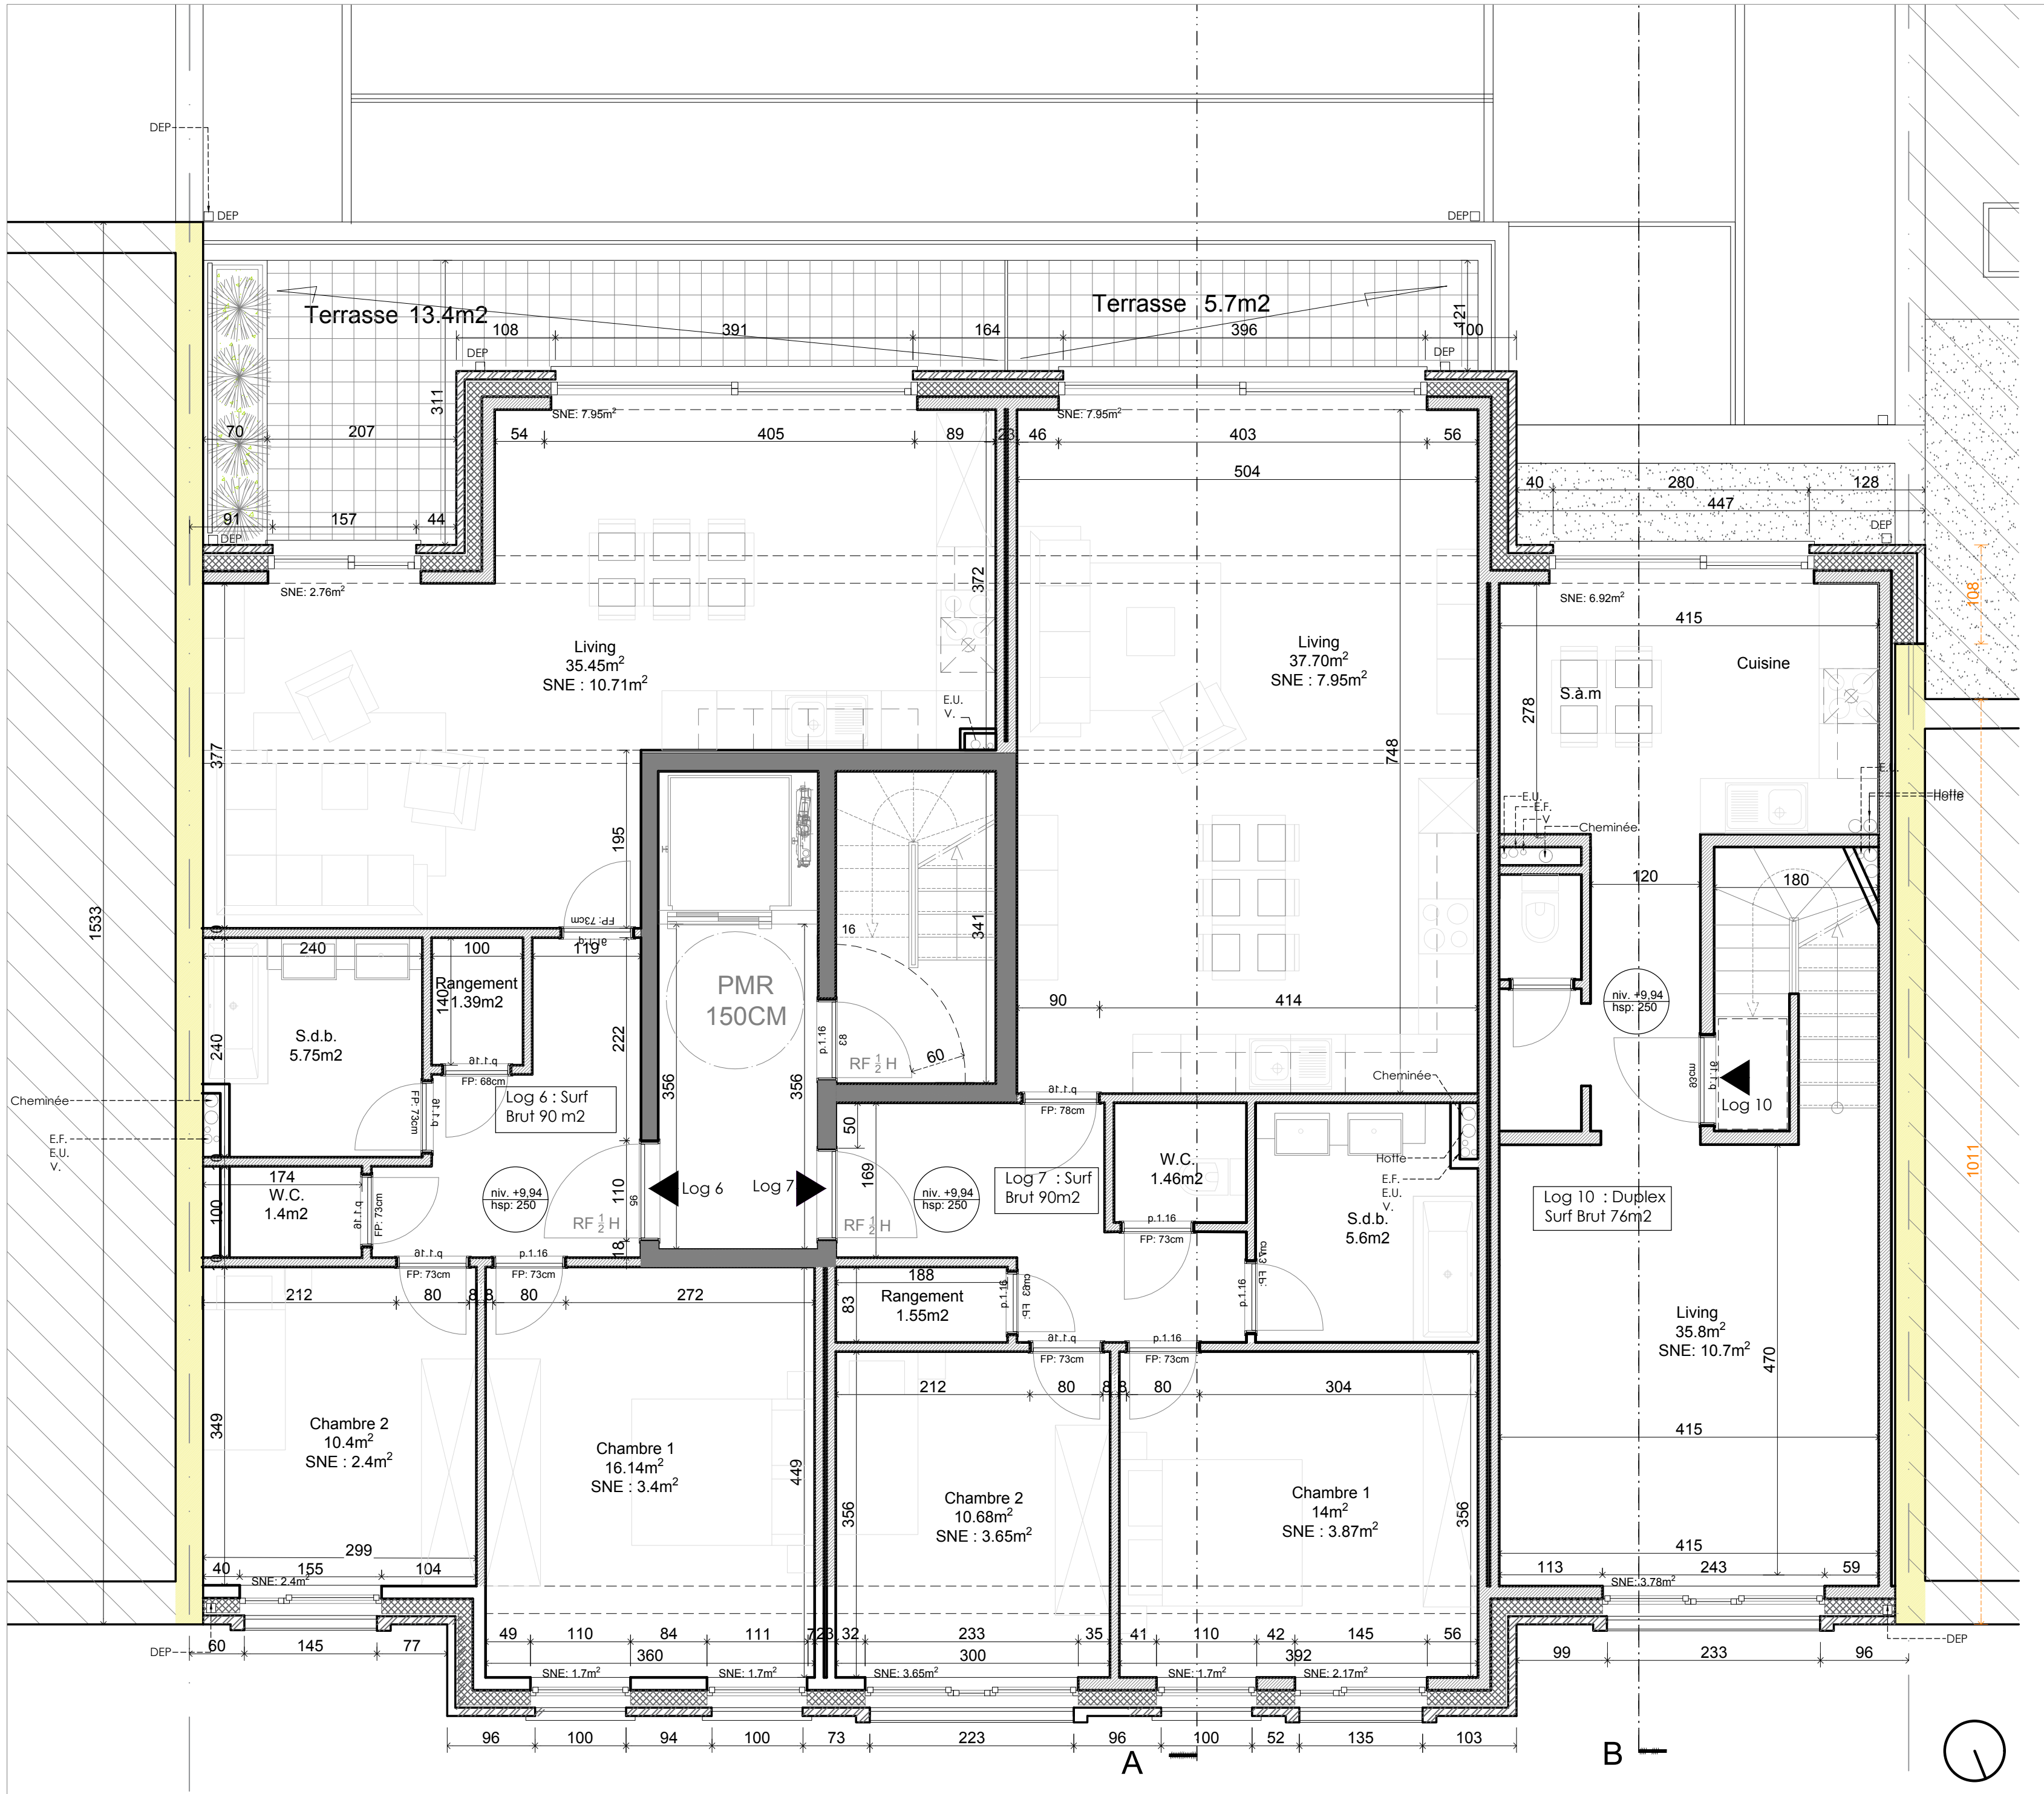


Situation projetée : Sous-toiture

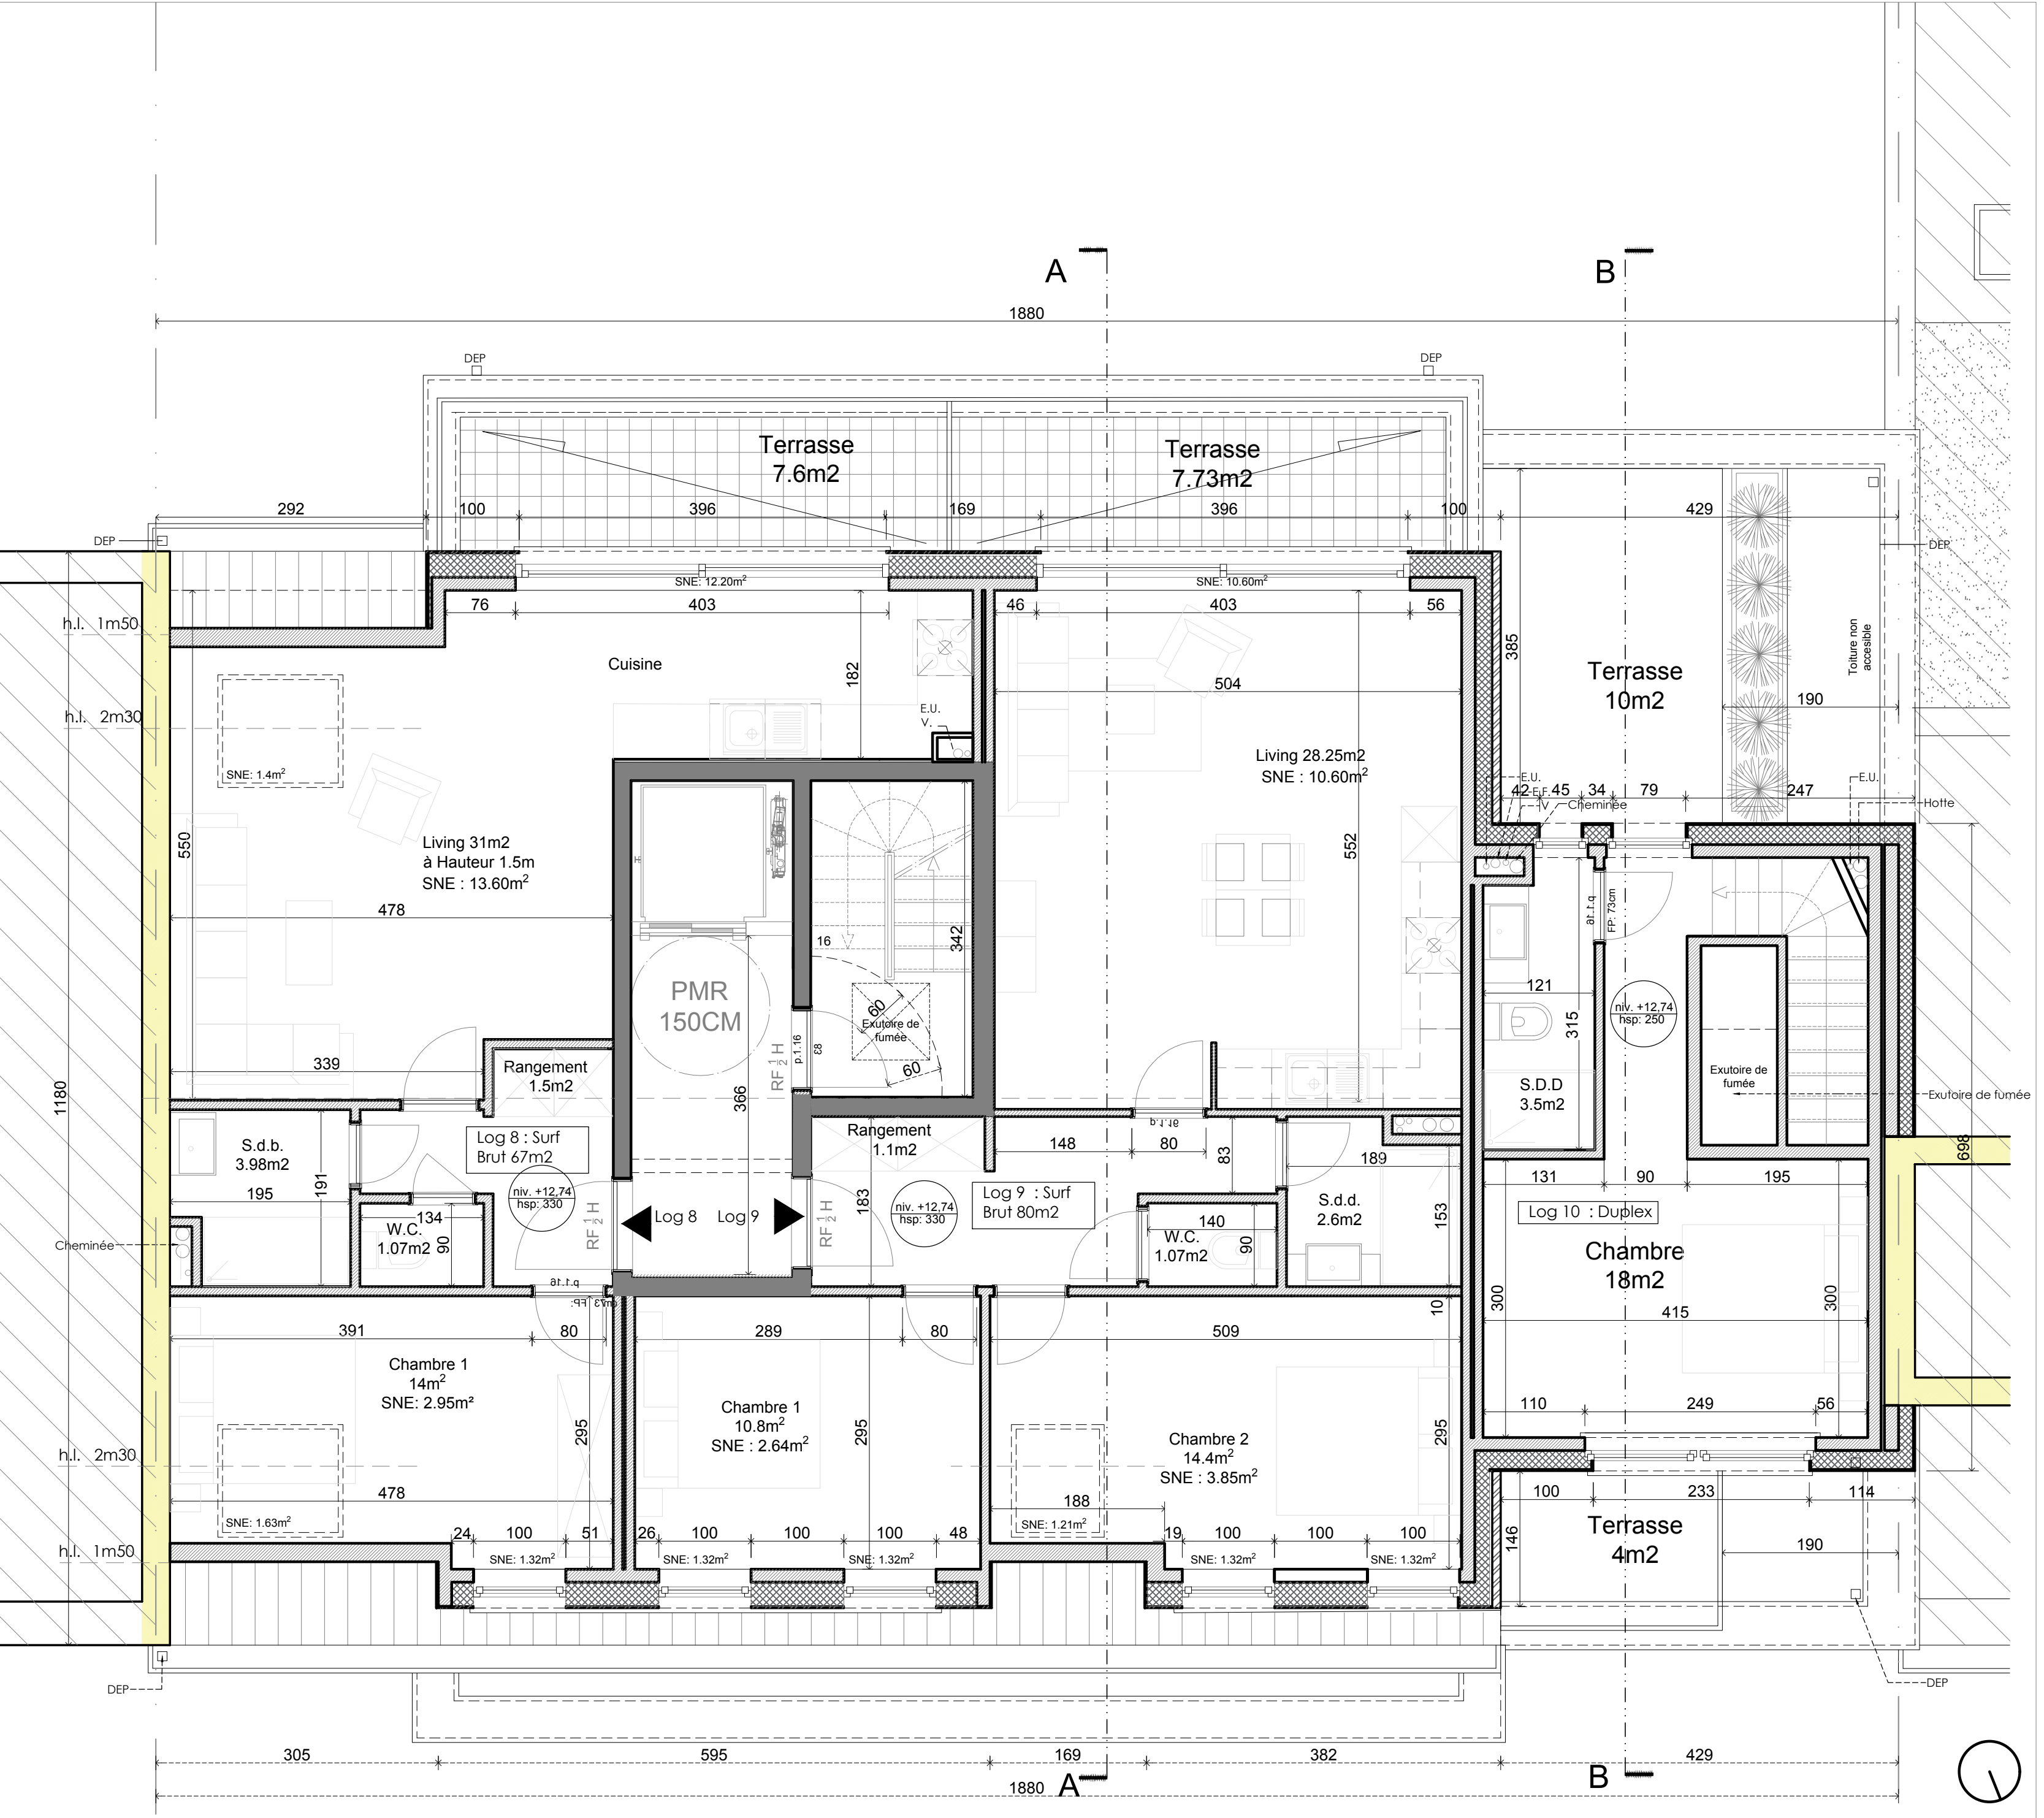

Situation projetée : Façade avant



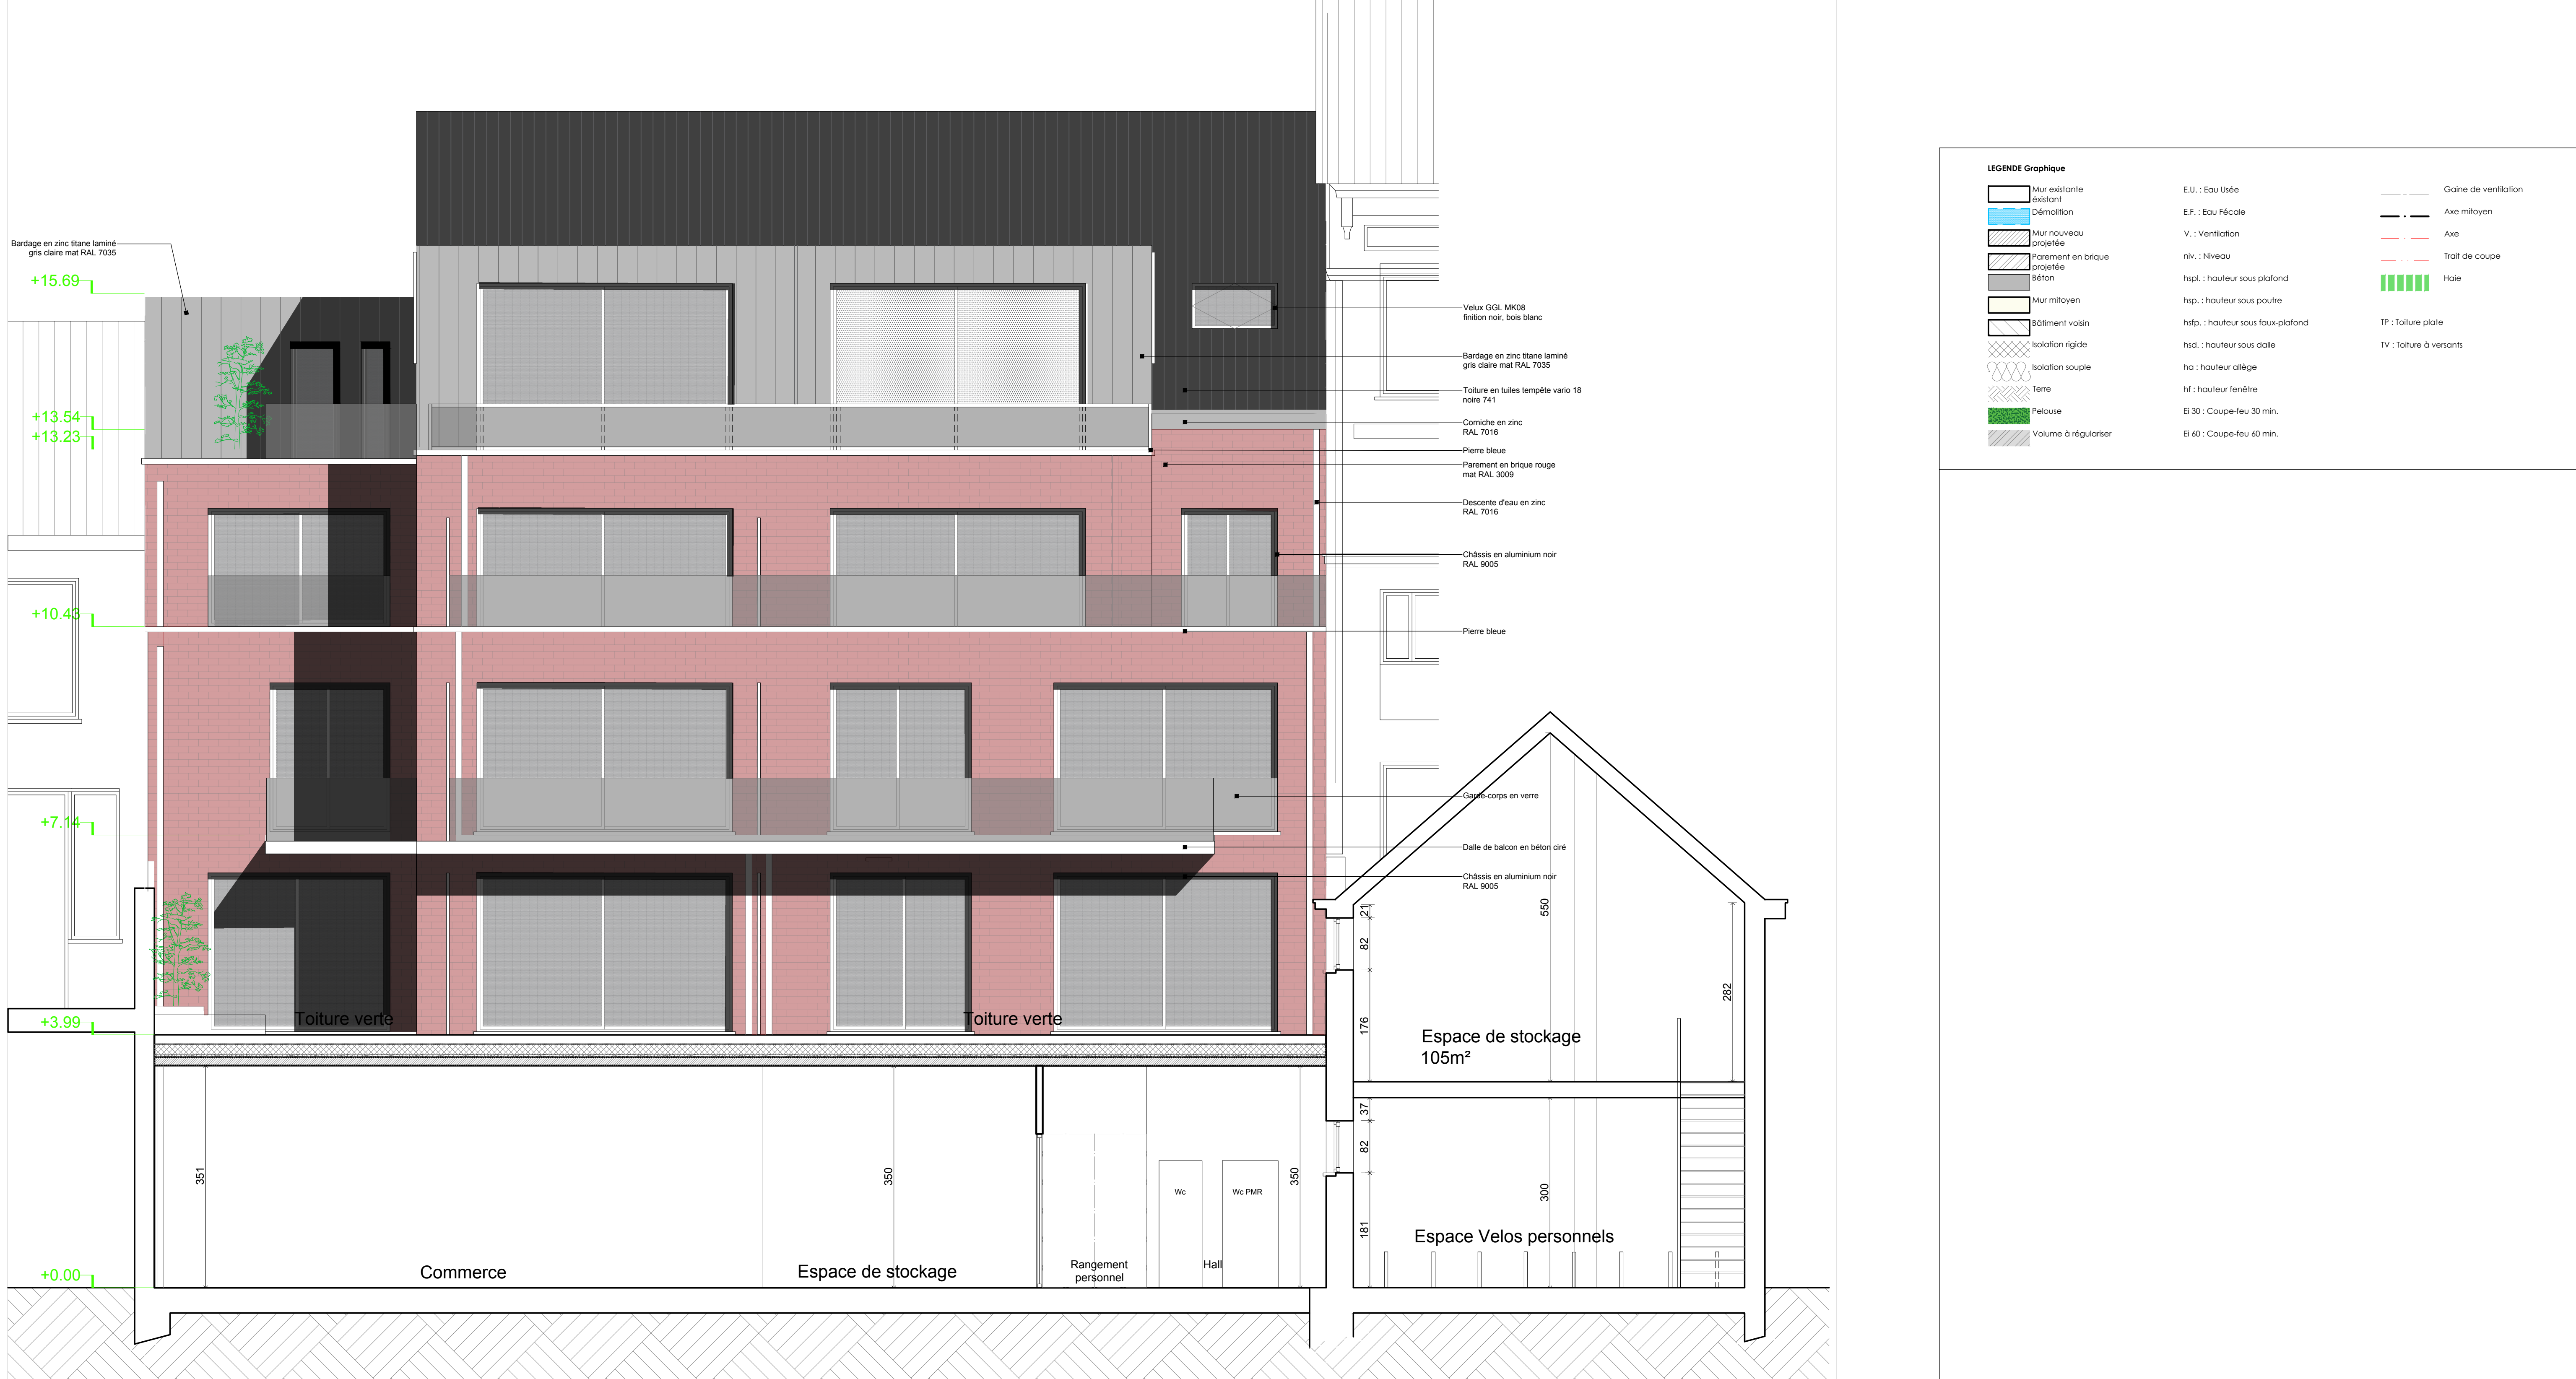



Situation projetée : Façade arrière






[illegible]

 **LEGENDE Graphique**

	Mur extérieur		Garde de ventilation
	Façade		Axe médian
	Démolition		Axe
	Mur nouveau		Tranch de coupe
	Amplifiée		Hôte
	Traitement en brique		TP : toiture plate
	Amplifiée		TV : toiture à versants
	Béton		
	Mur mitoyen		
	Bâtiment voisin		
	Isolation rigide		
	Isolation souple		
	Terré		
	Feuilles		
	Volume à régulariser		

**É.L.U. : Eau Usée**  
**E.F. : Eau Fecale**  
**V. : Ventilation**  
**Niv. : Niveau**  
**hpt. : hauteur sous plafond**  
**hpt. : hauteur sous poutre**  
**hdp. : hauteur sous faux-plafond**  
**hd. : hauteur sous dalle**  
**hz : hauteur étage**  
**hf : hauteur fenêtre**  
**B.30 : Coupe-fee 30 min.**  
**B.60 : Coupe-fee 60 min.**



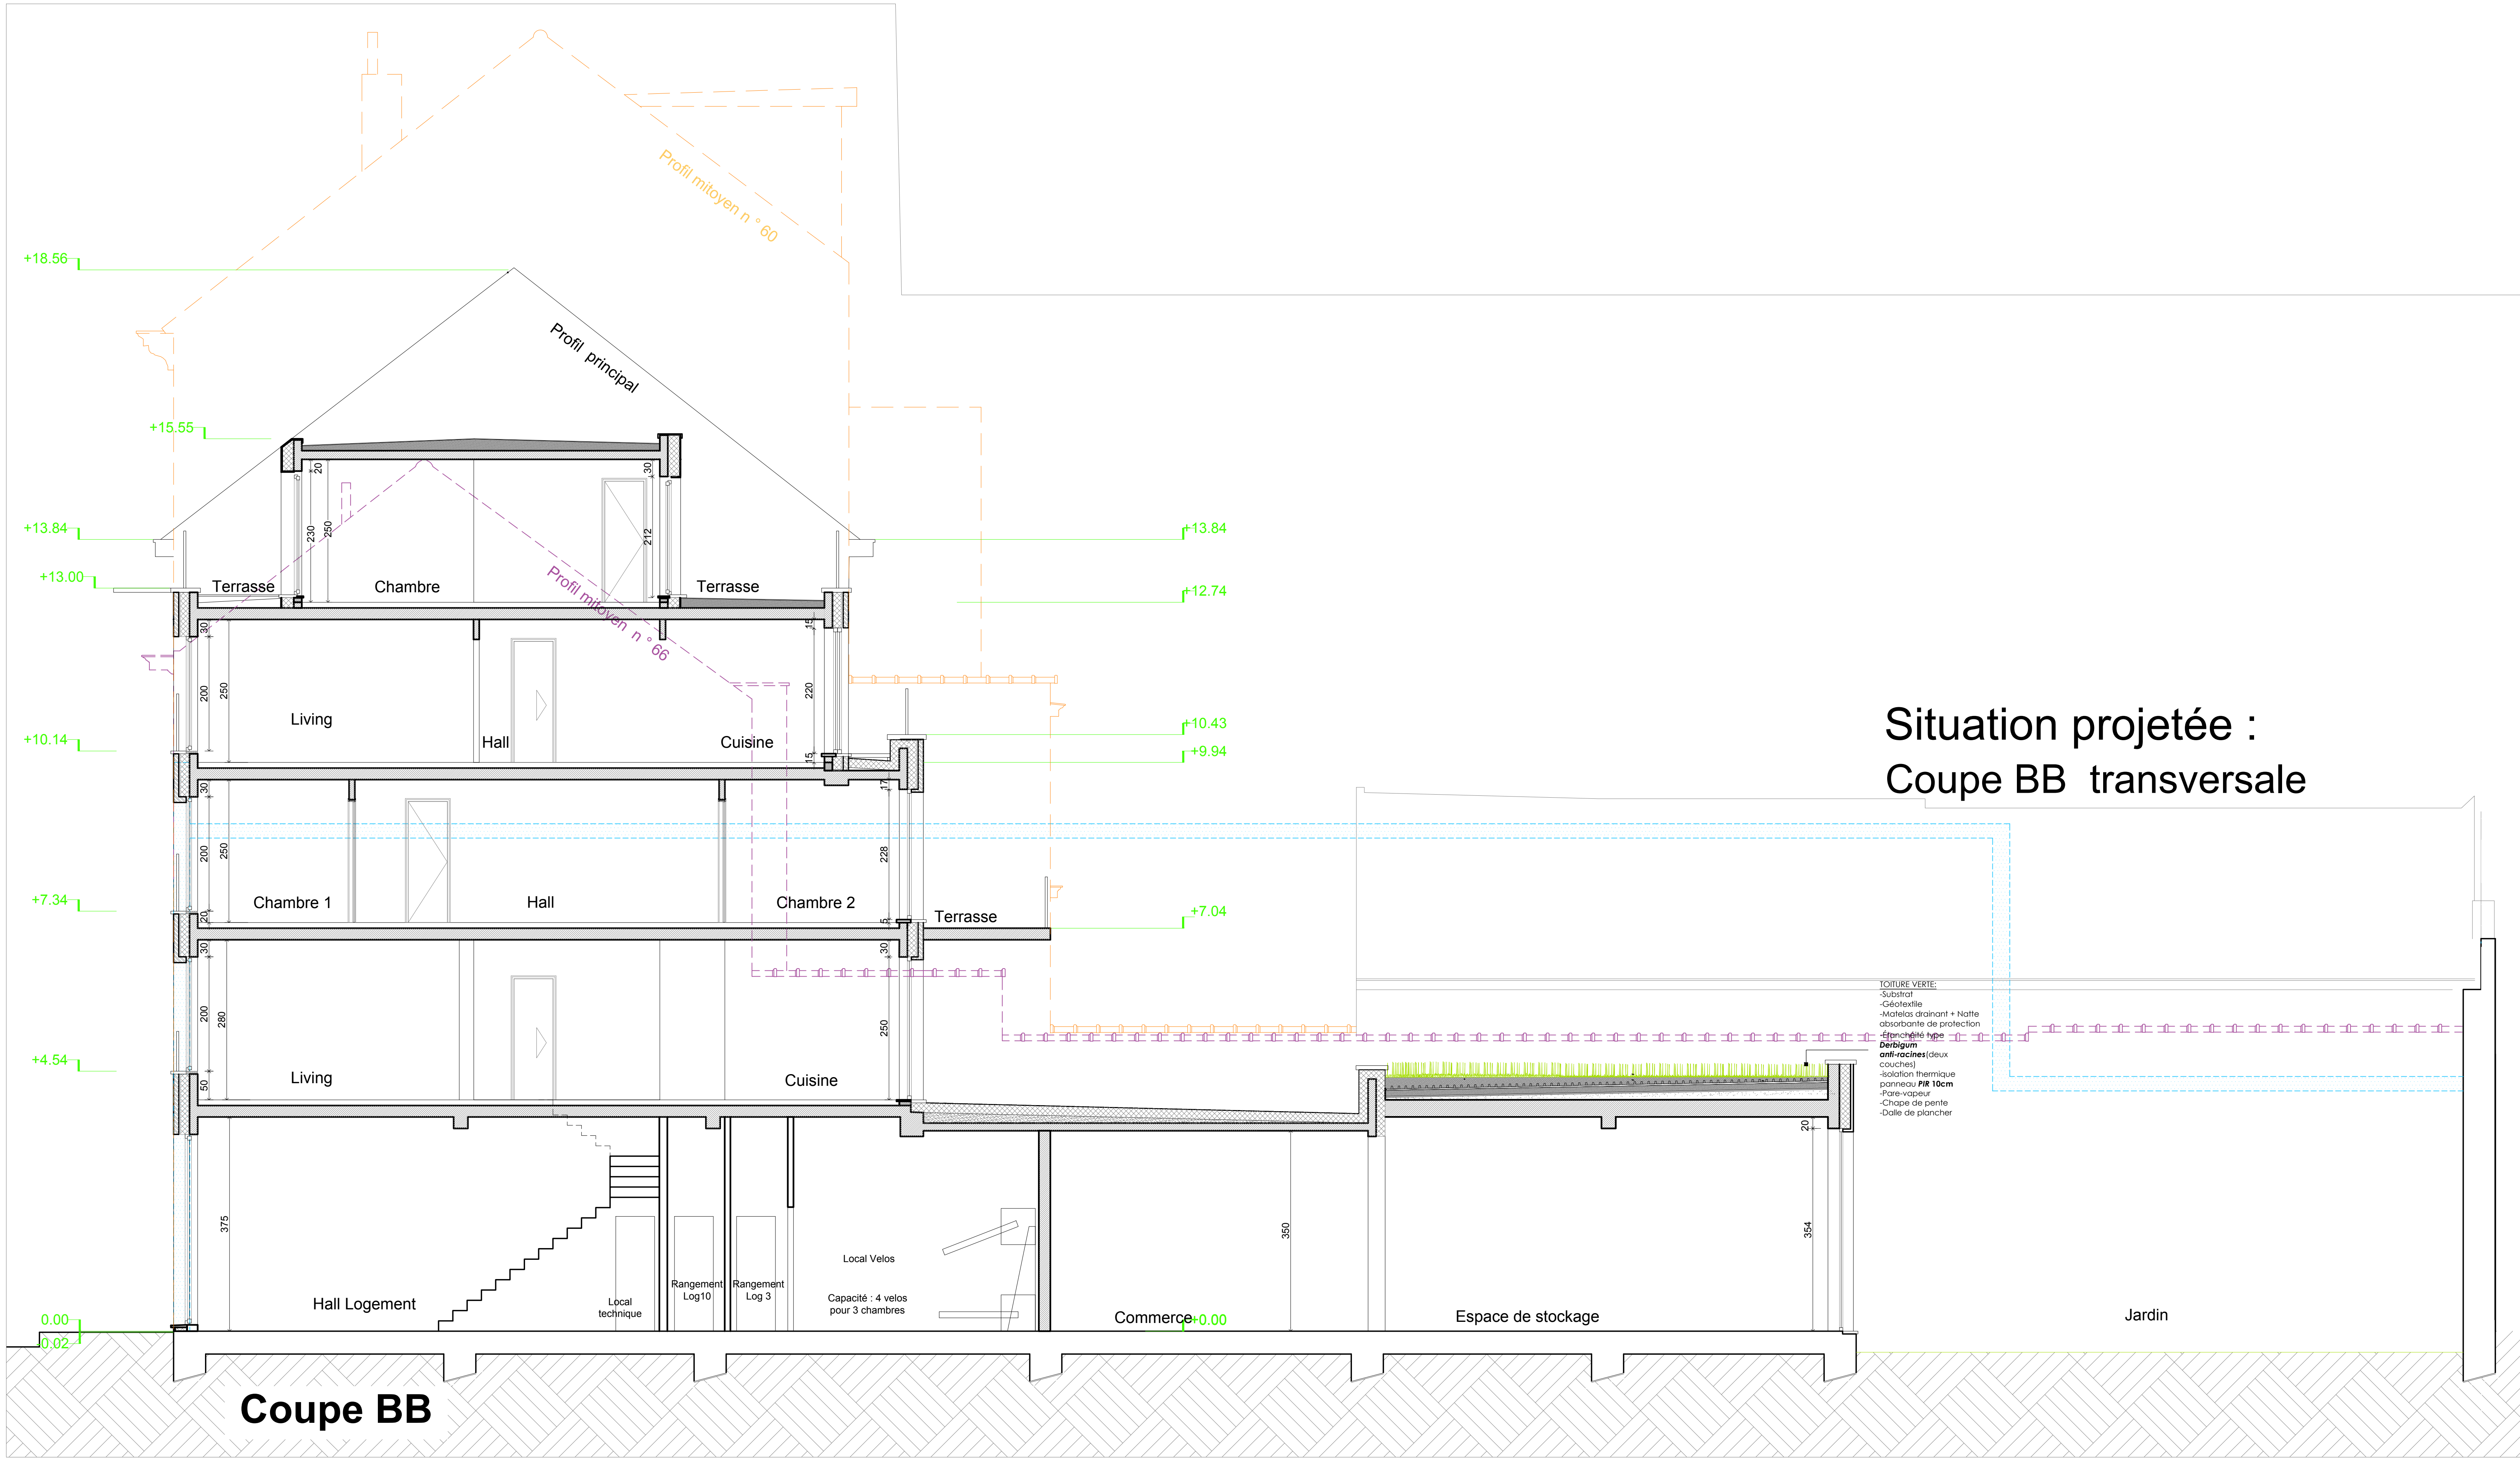

LEGENDE Graphique		
	E.U. : Eau Usée	
	E.F. : Eau Féciale	
	V. : Ventilation	
	niv. : Niveau	
	rsp. : hauteur sous plafond	
	rsp. : hauteur sous poutre	
	rsp. : hauteur sous faux-plafond	
	rsp. : hauteur sous dalle	
	na : hauteur nage	
	nt : hauteur fenêtre	
	E 30 : Coupe-lev 30 mm	
	E 60 : Coupe-lev 60 mm	