

Légende

Démolition

Isolation

Nouvelle maçonnerie

Claison

Maçonnerie existante

Situation à régulariser

① Châssis en bois mouluré peint en blanc


② Corniche existante en bois peinte en blanc

③ Façade enduite teinte beige-gris

④ Châssis en bois peint en gris foncé

⑤ Garde corps en fer forgé, ton gris foncé

⑥ Toiture existante en tuile, ton rouge/brun

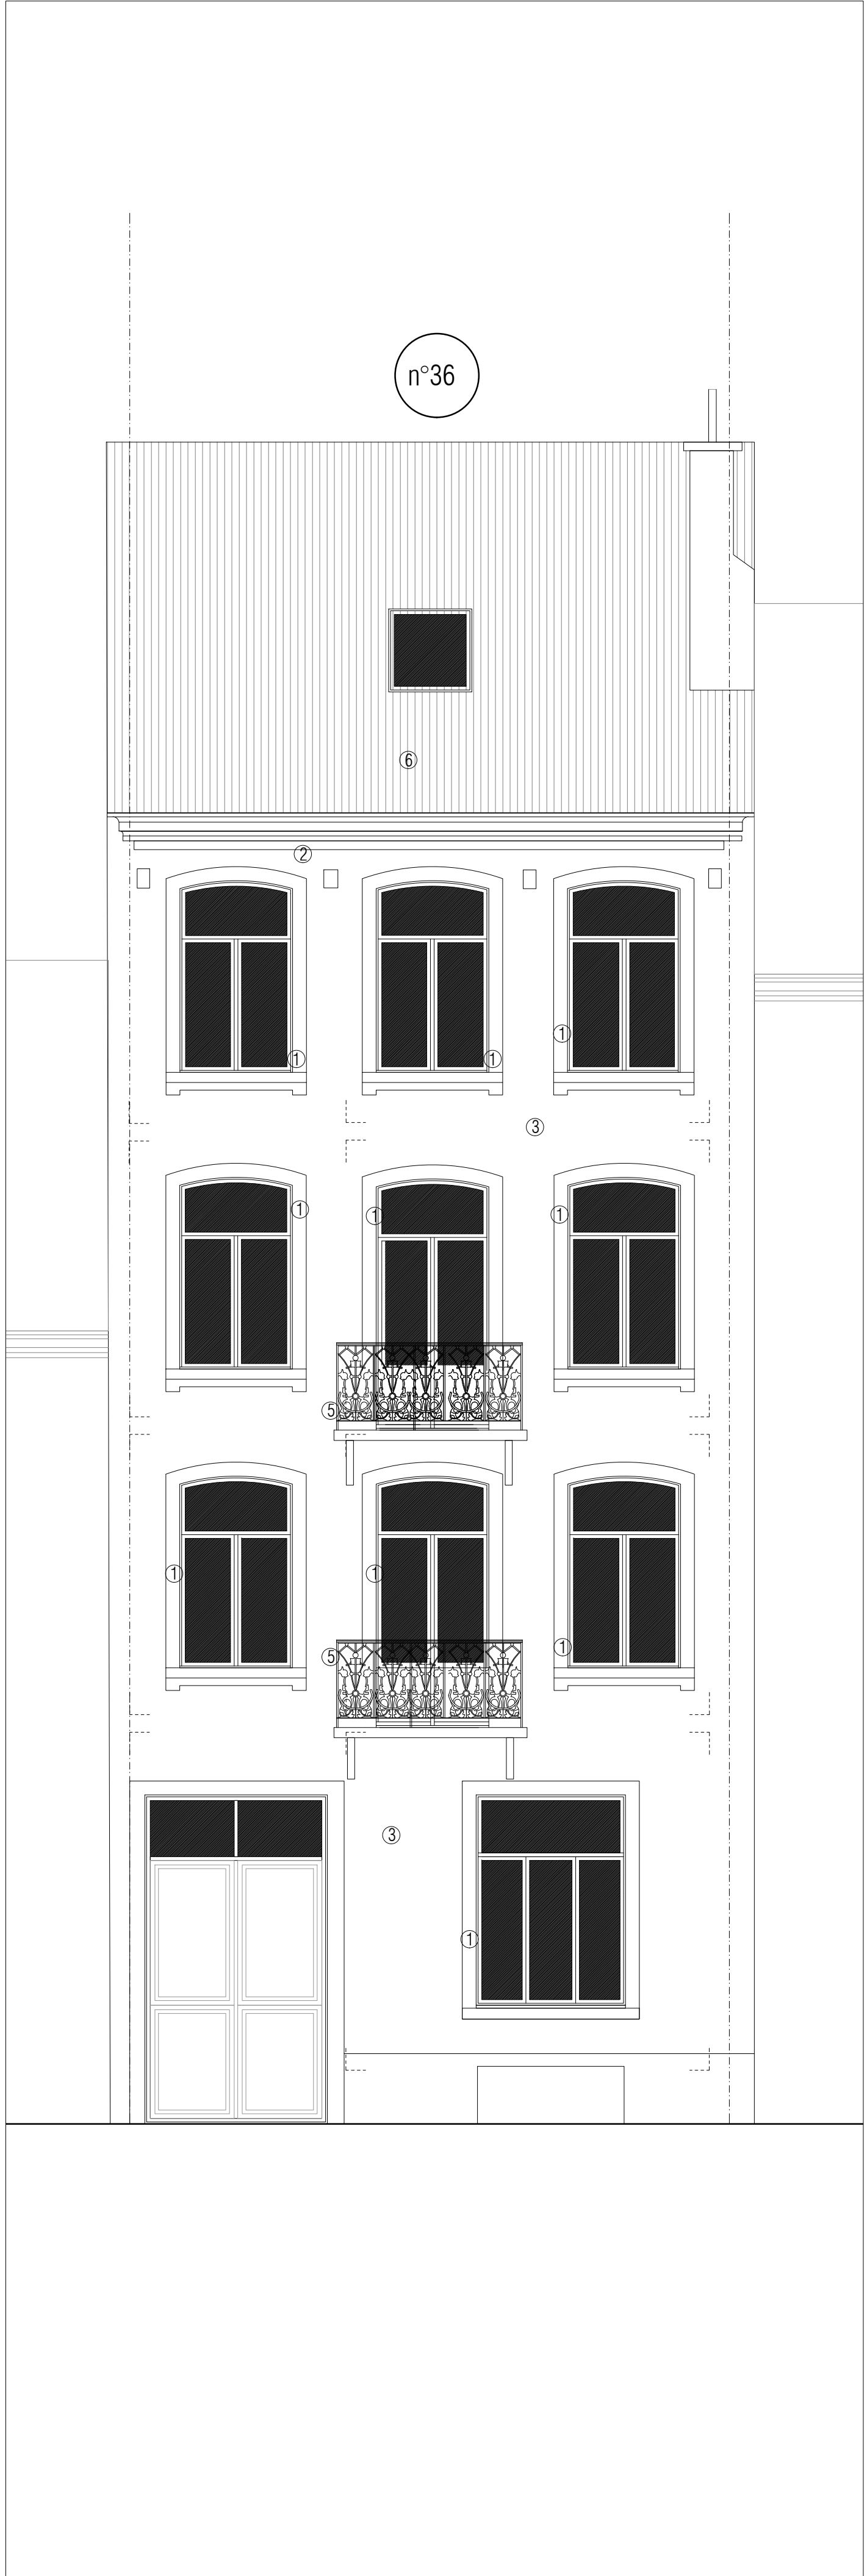

Région :
Bruxelles

Situation :
Rue Vogler 36
1030 Schaerbeek

Projet :

Transformation et régularisation
d'un immeuble

Echelle :
1/50e

Date :
24-10-2025

N° plan :
03/06 B

Dossier :
N° : 2401

A	15/07/2025	Introduction du permis			
B	24/10/2025	Introduction de compléments			

Maitre de l'ouvrage:

Architecte:

SITUATION EXISTANTE DE DROIT
Elévation et coupe