
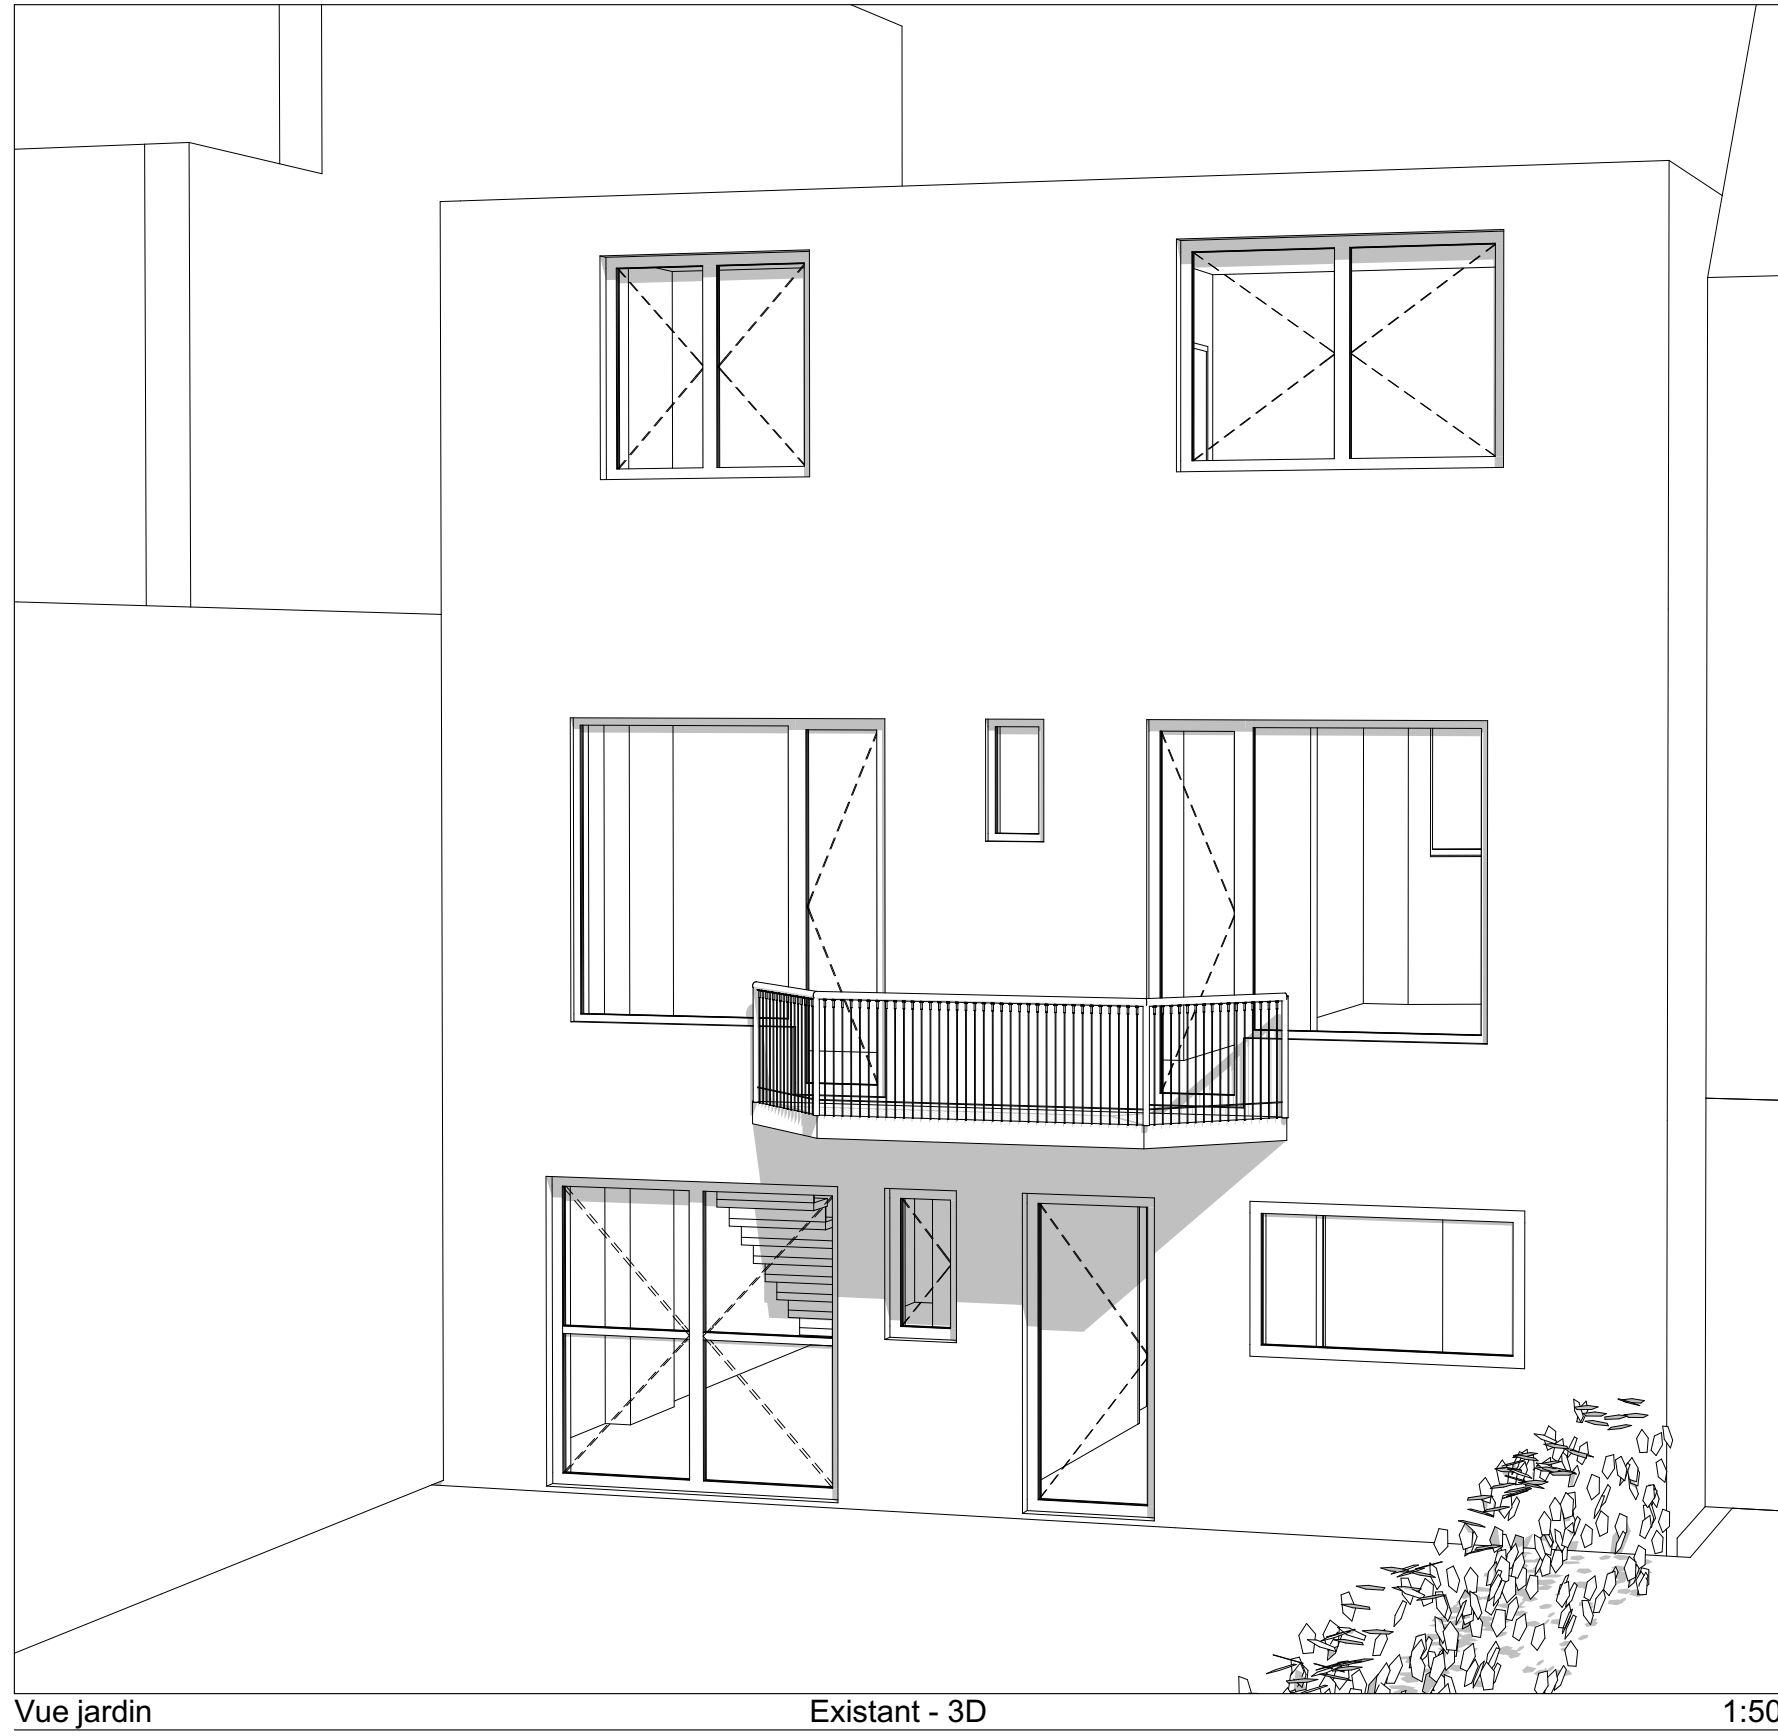
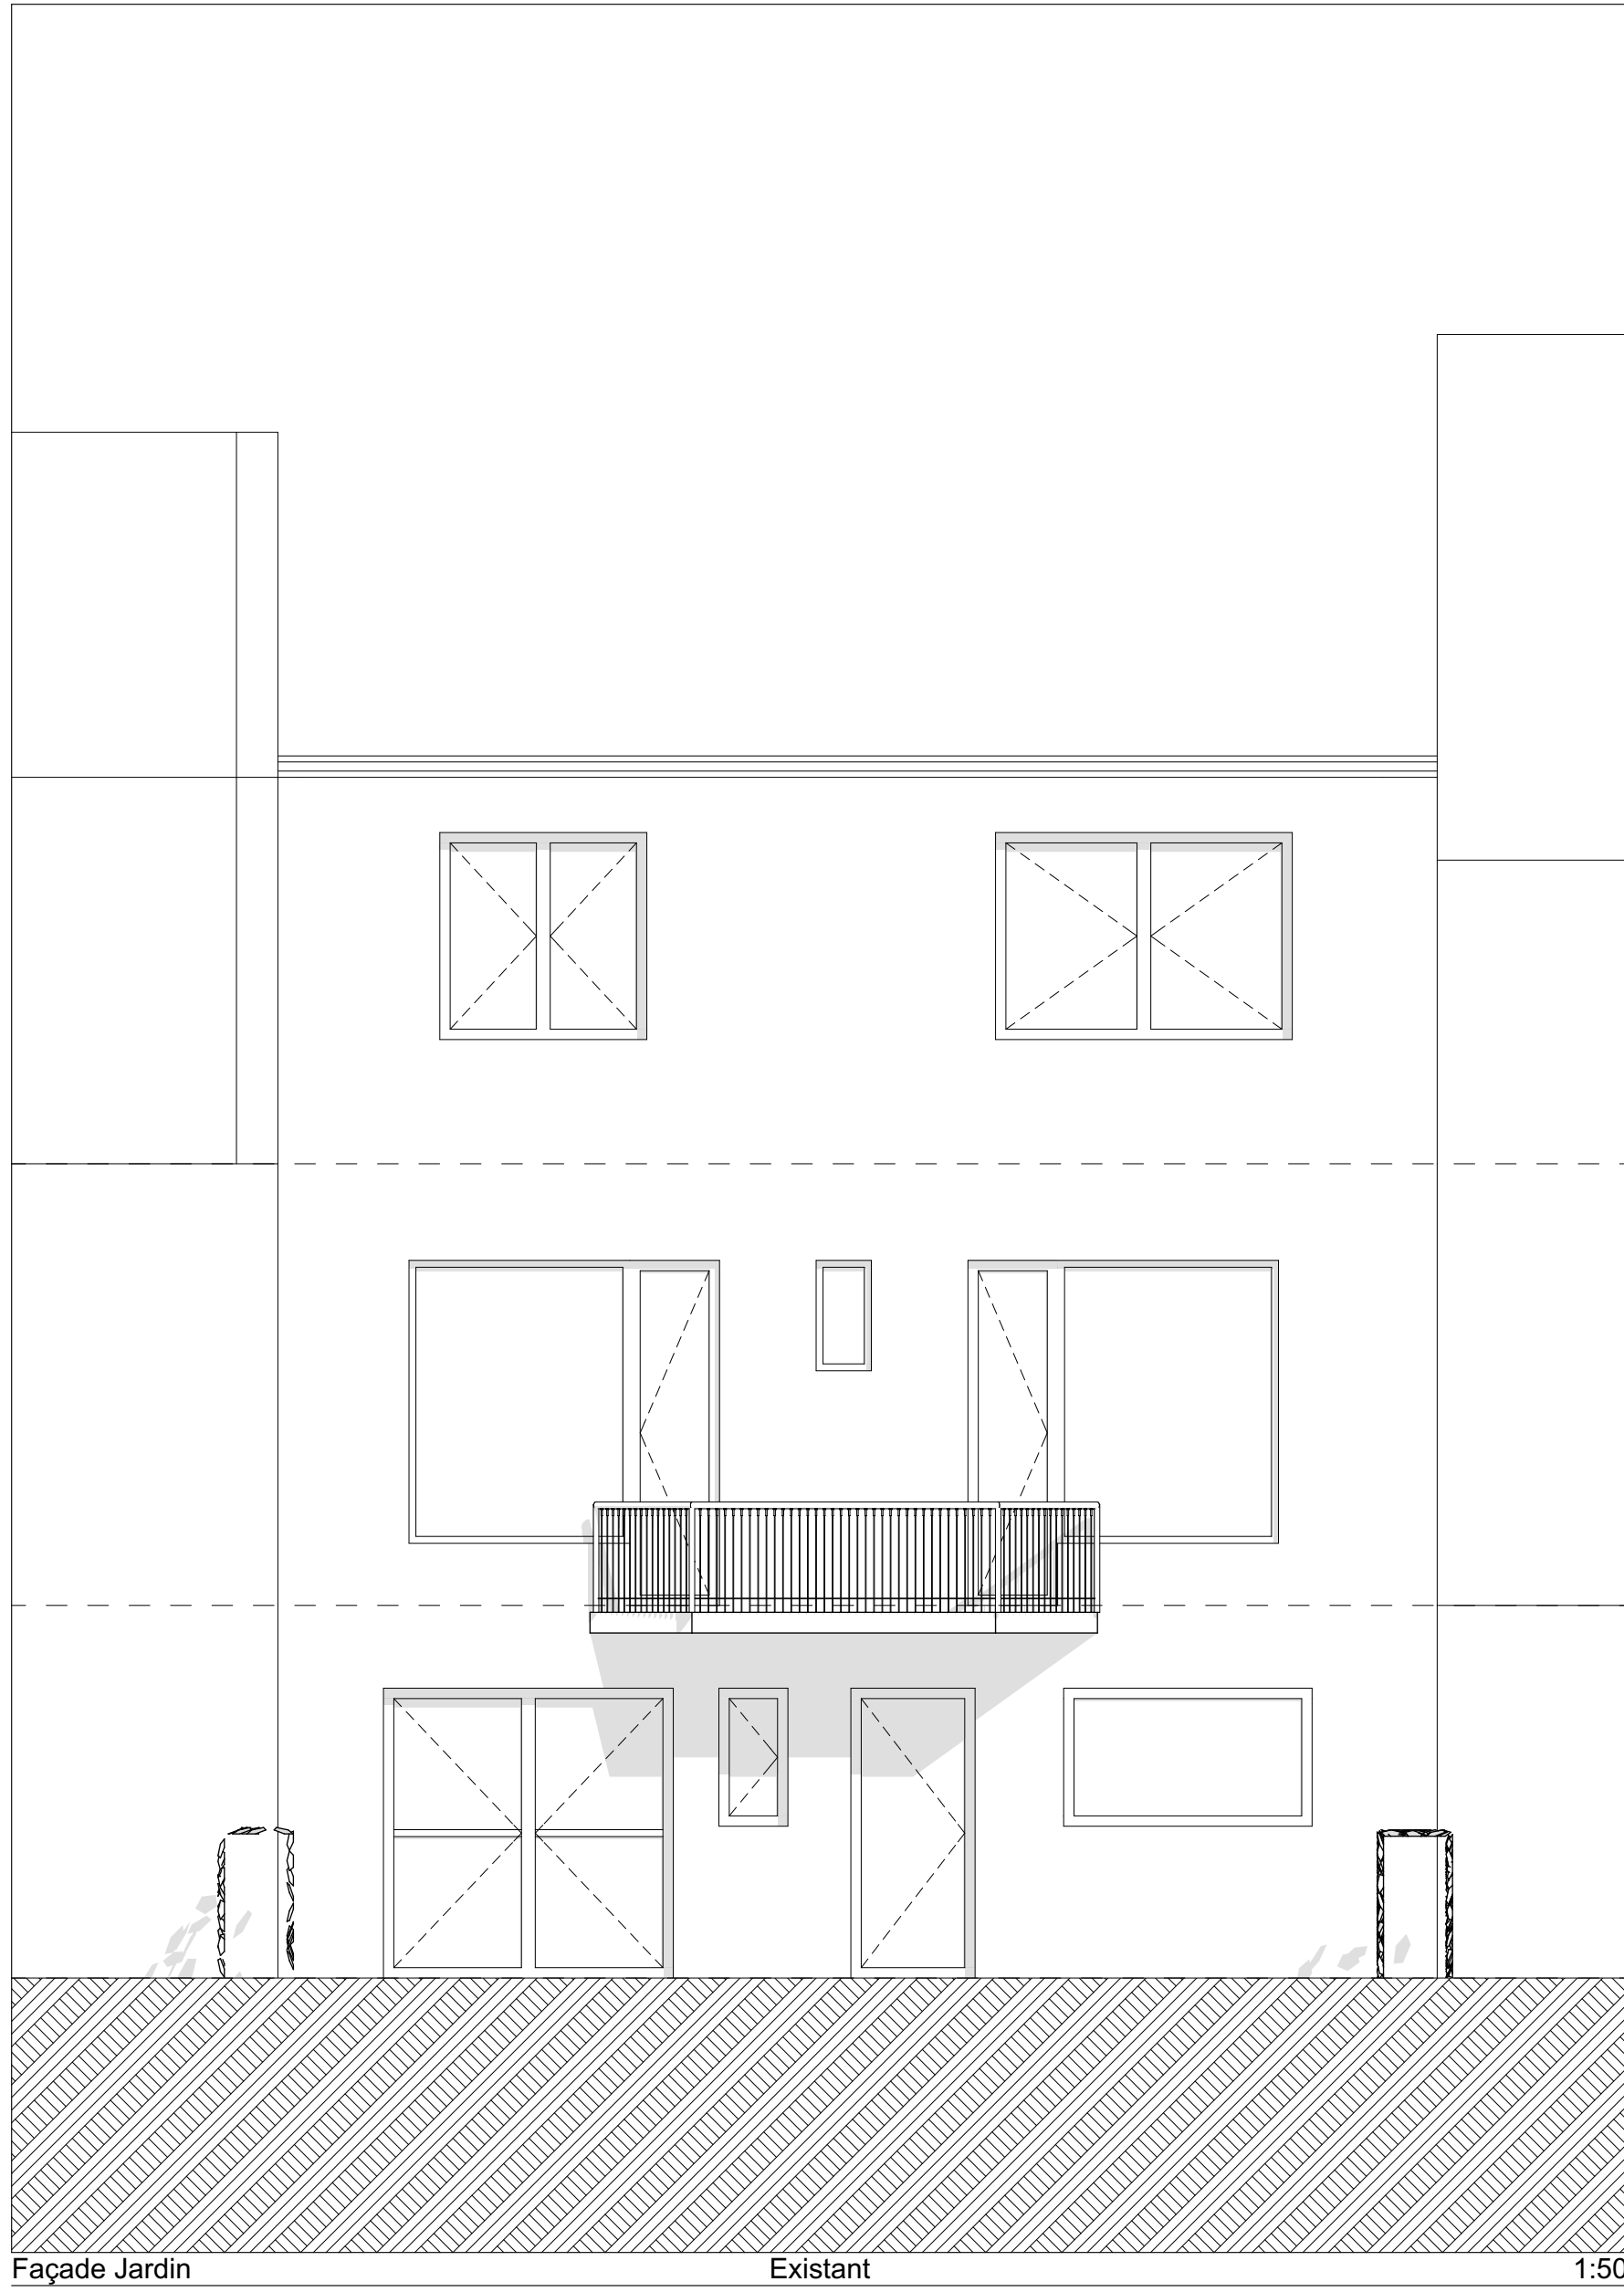
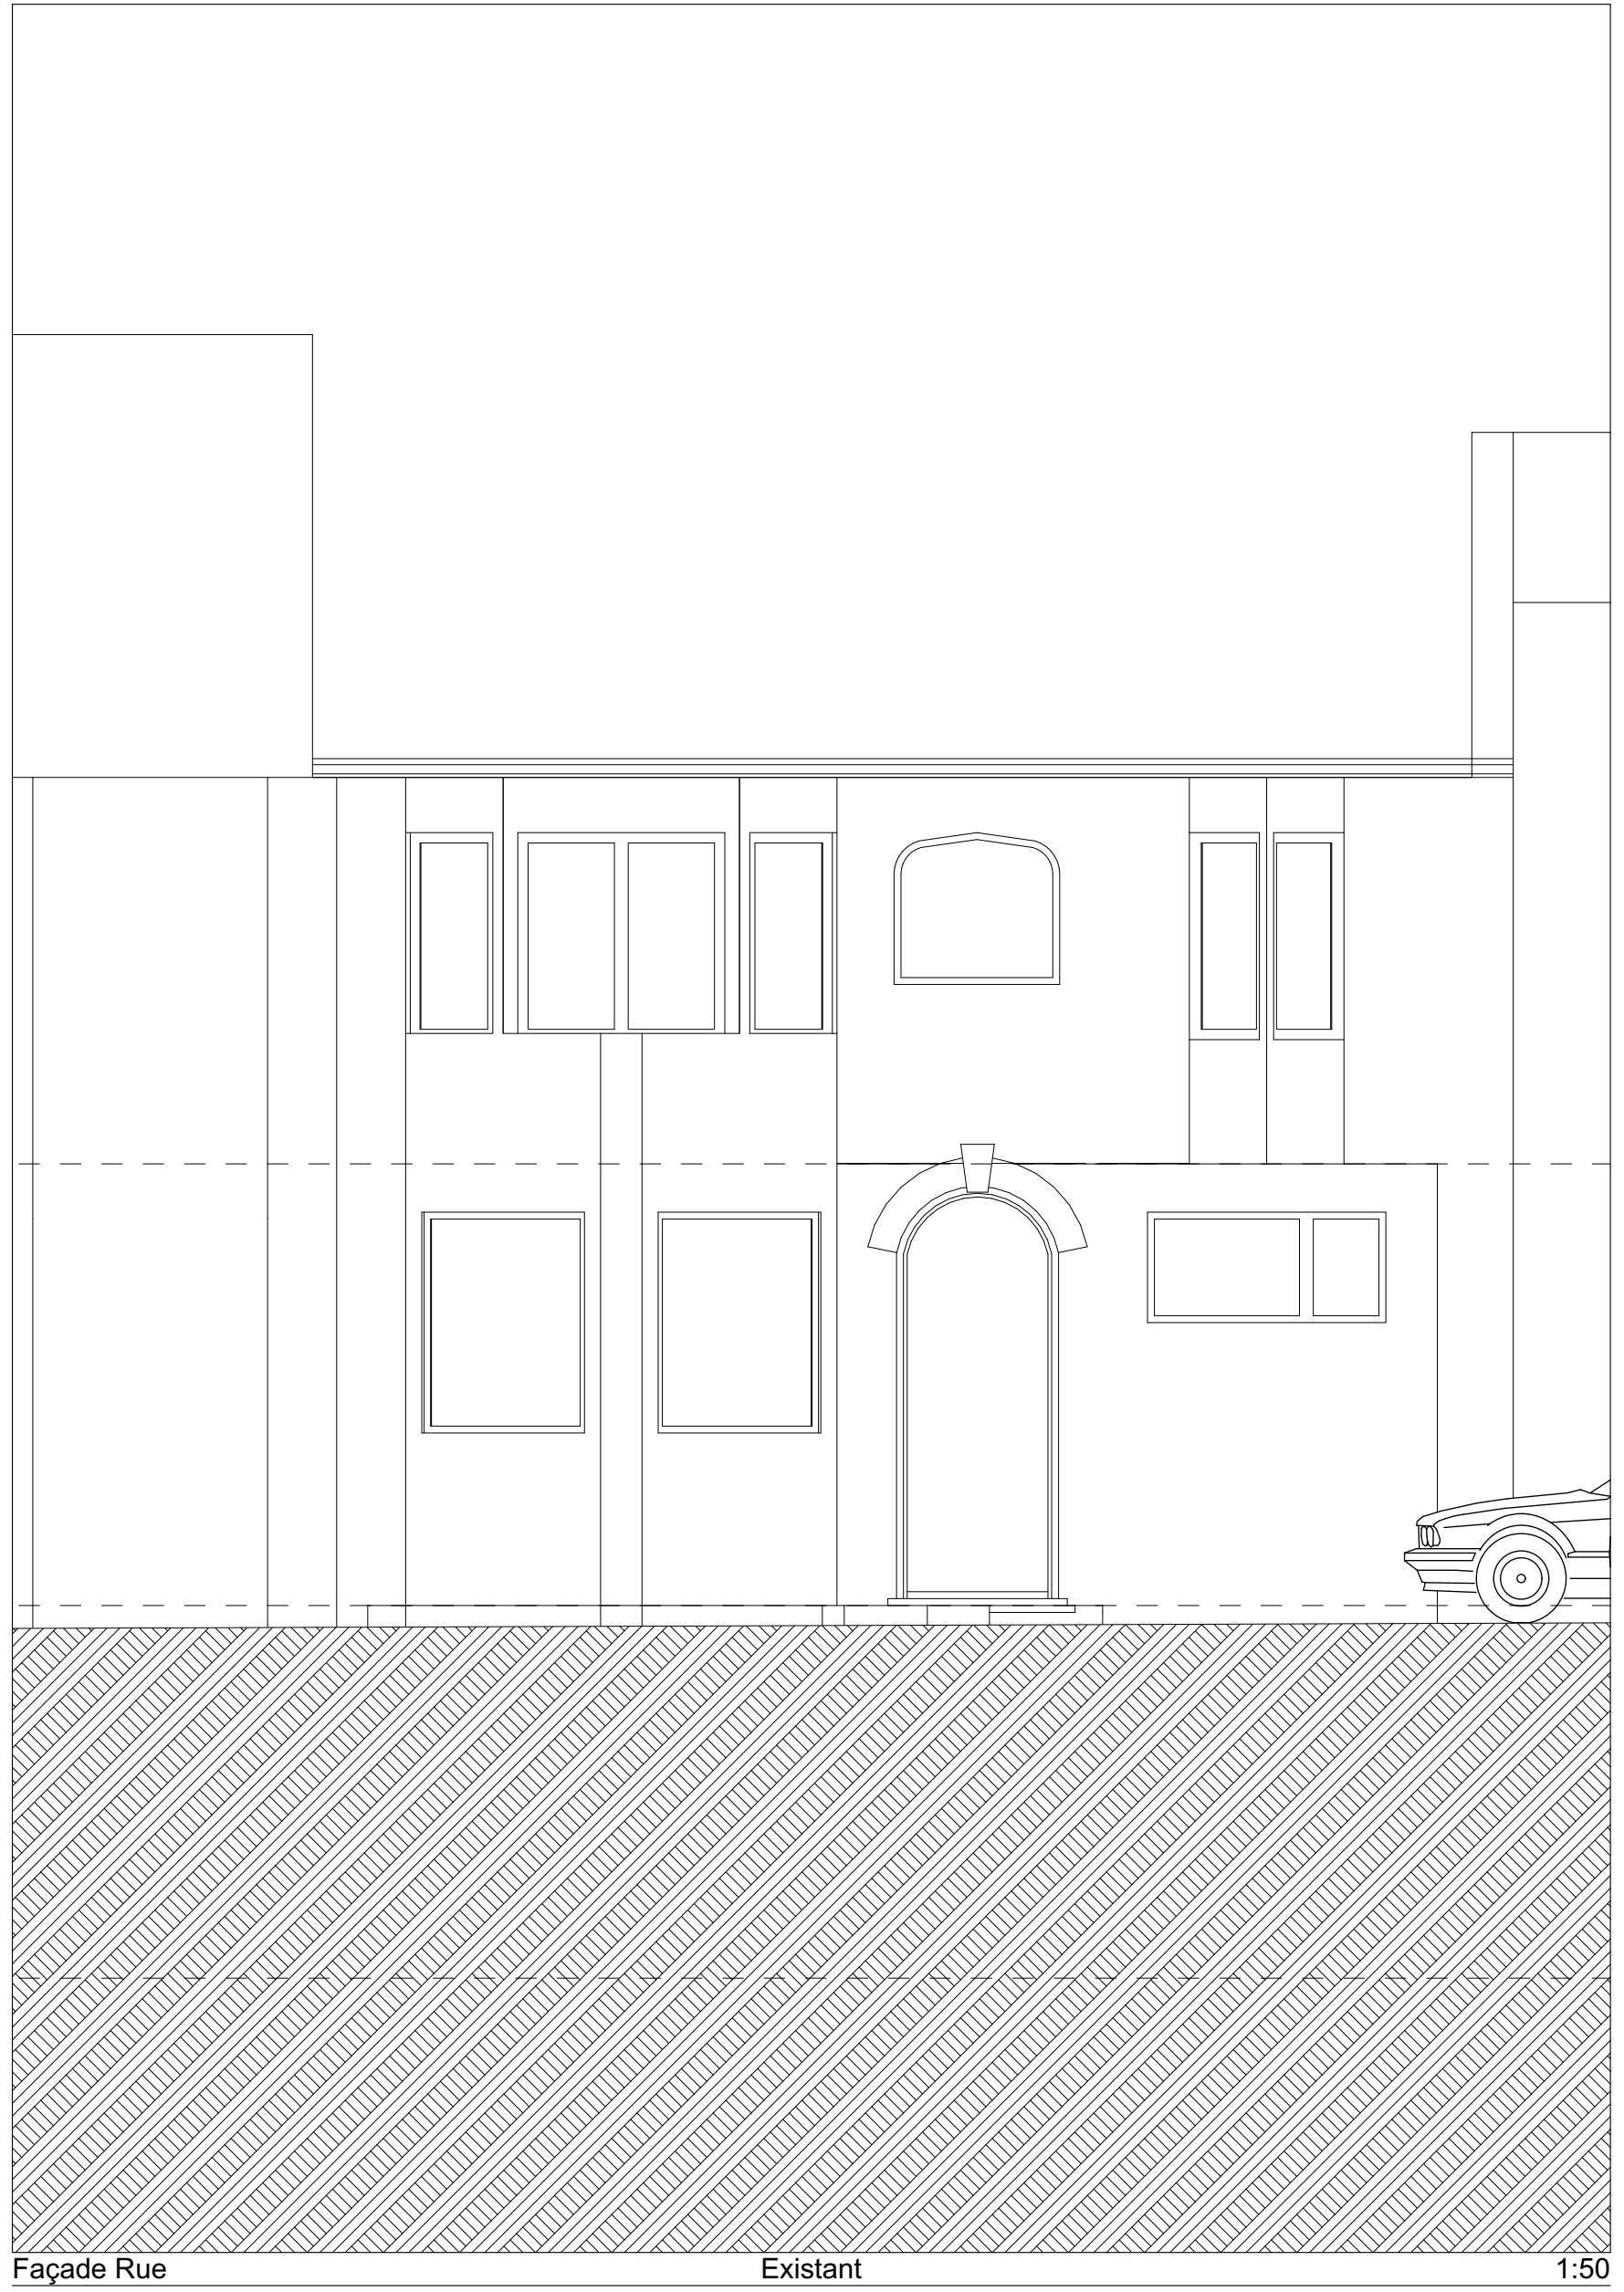
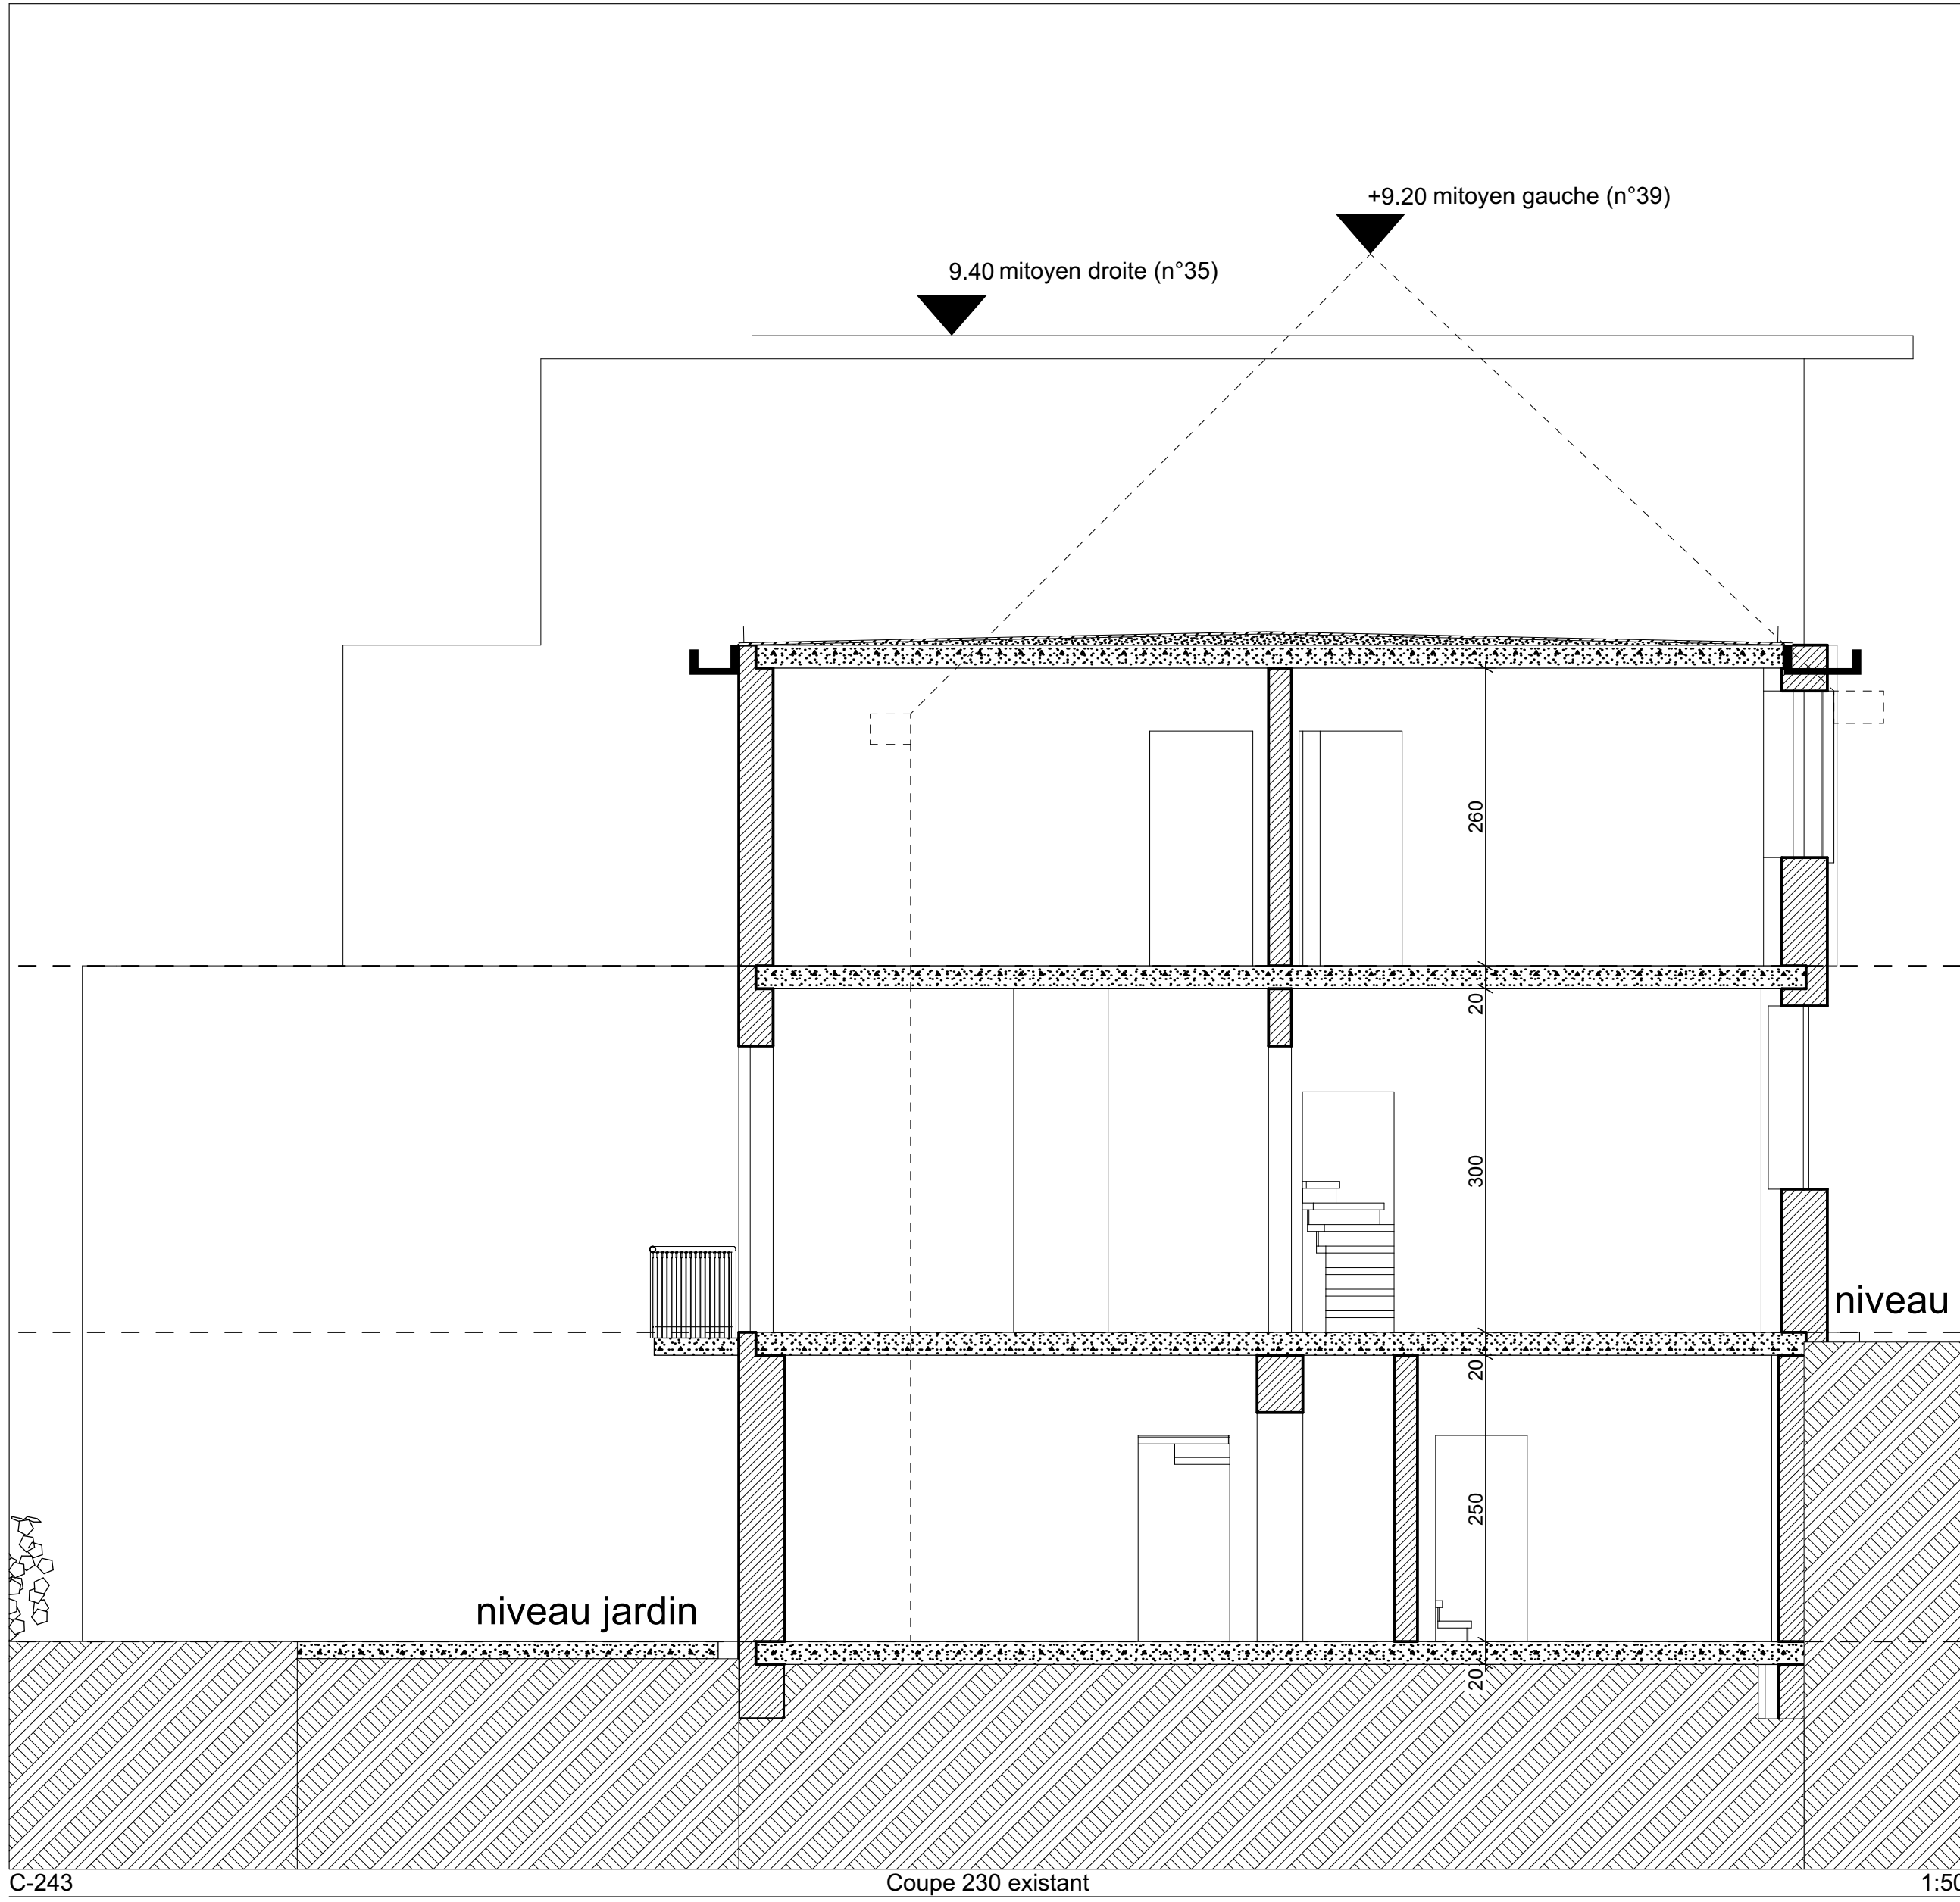
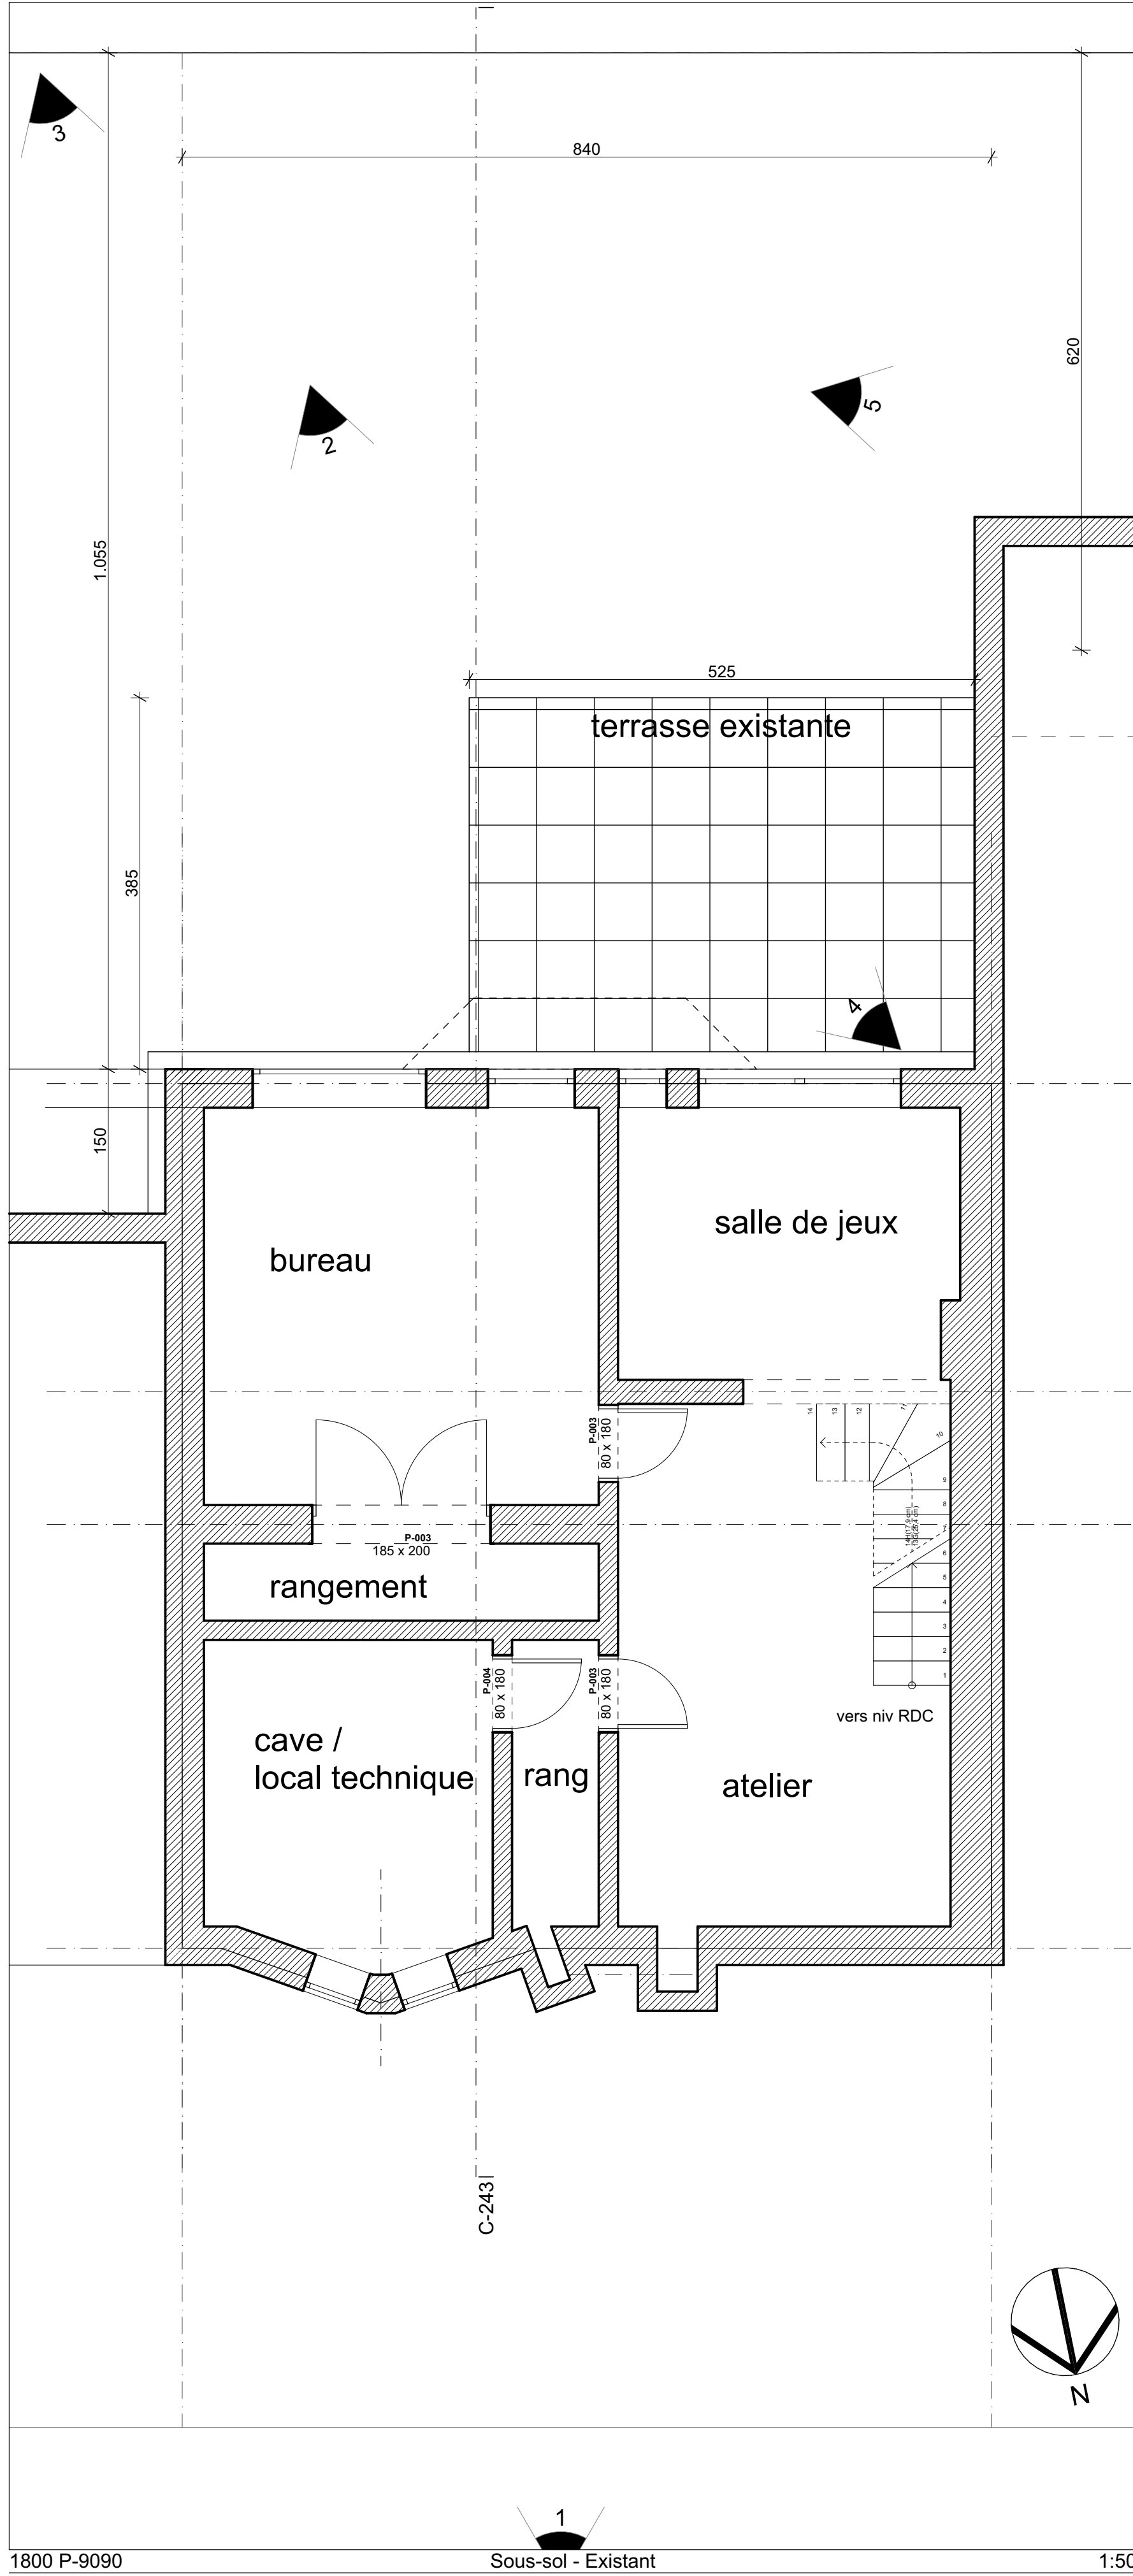
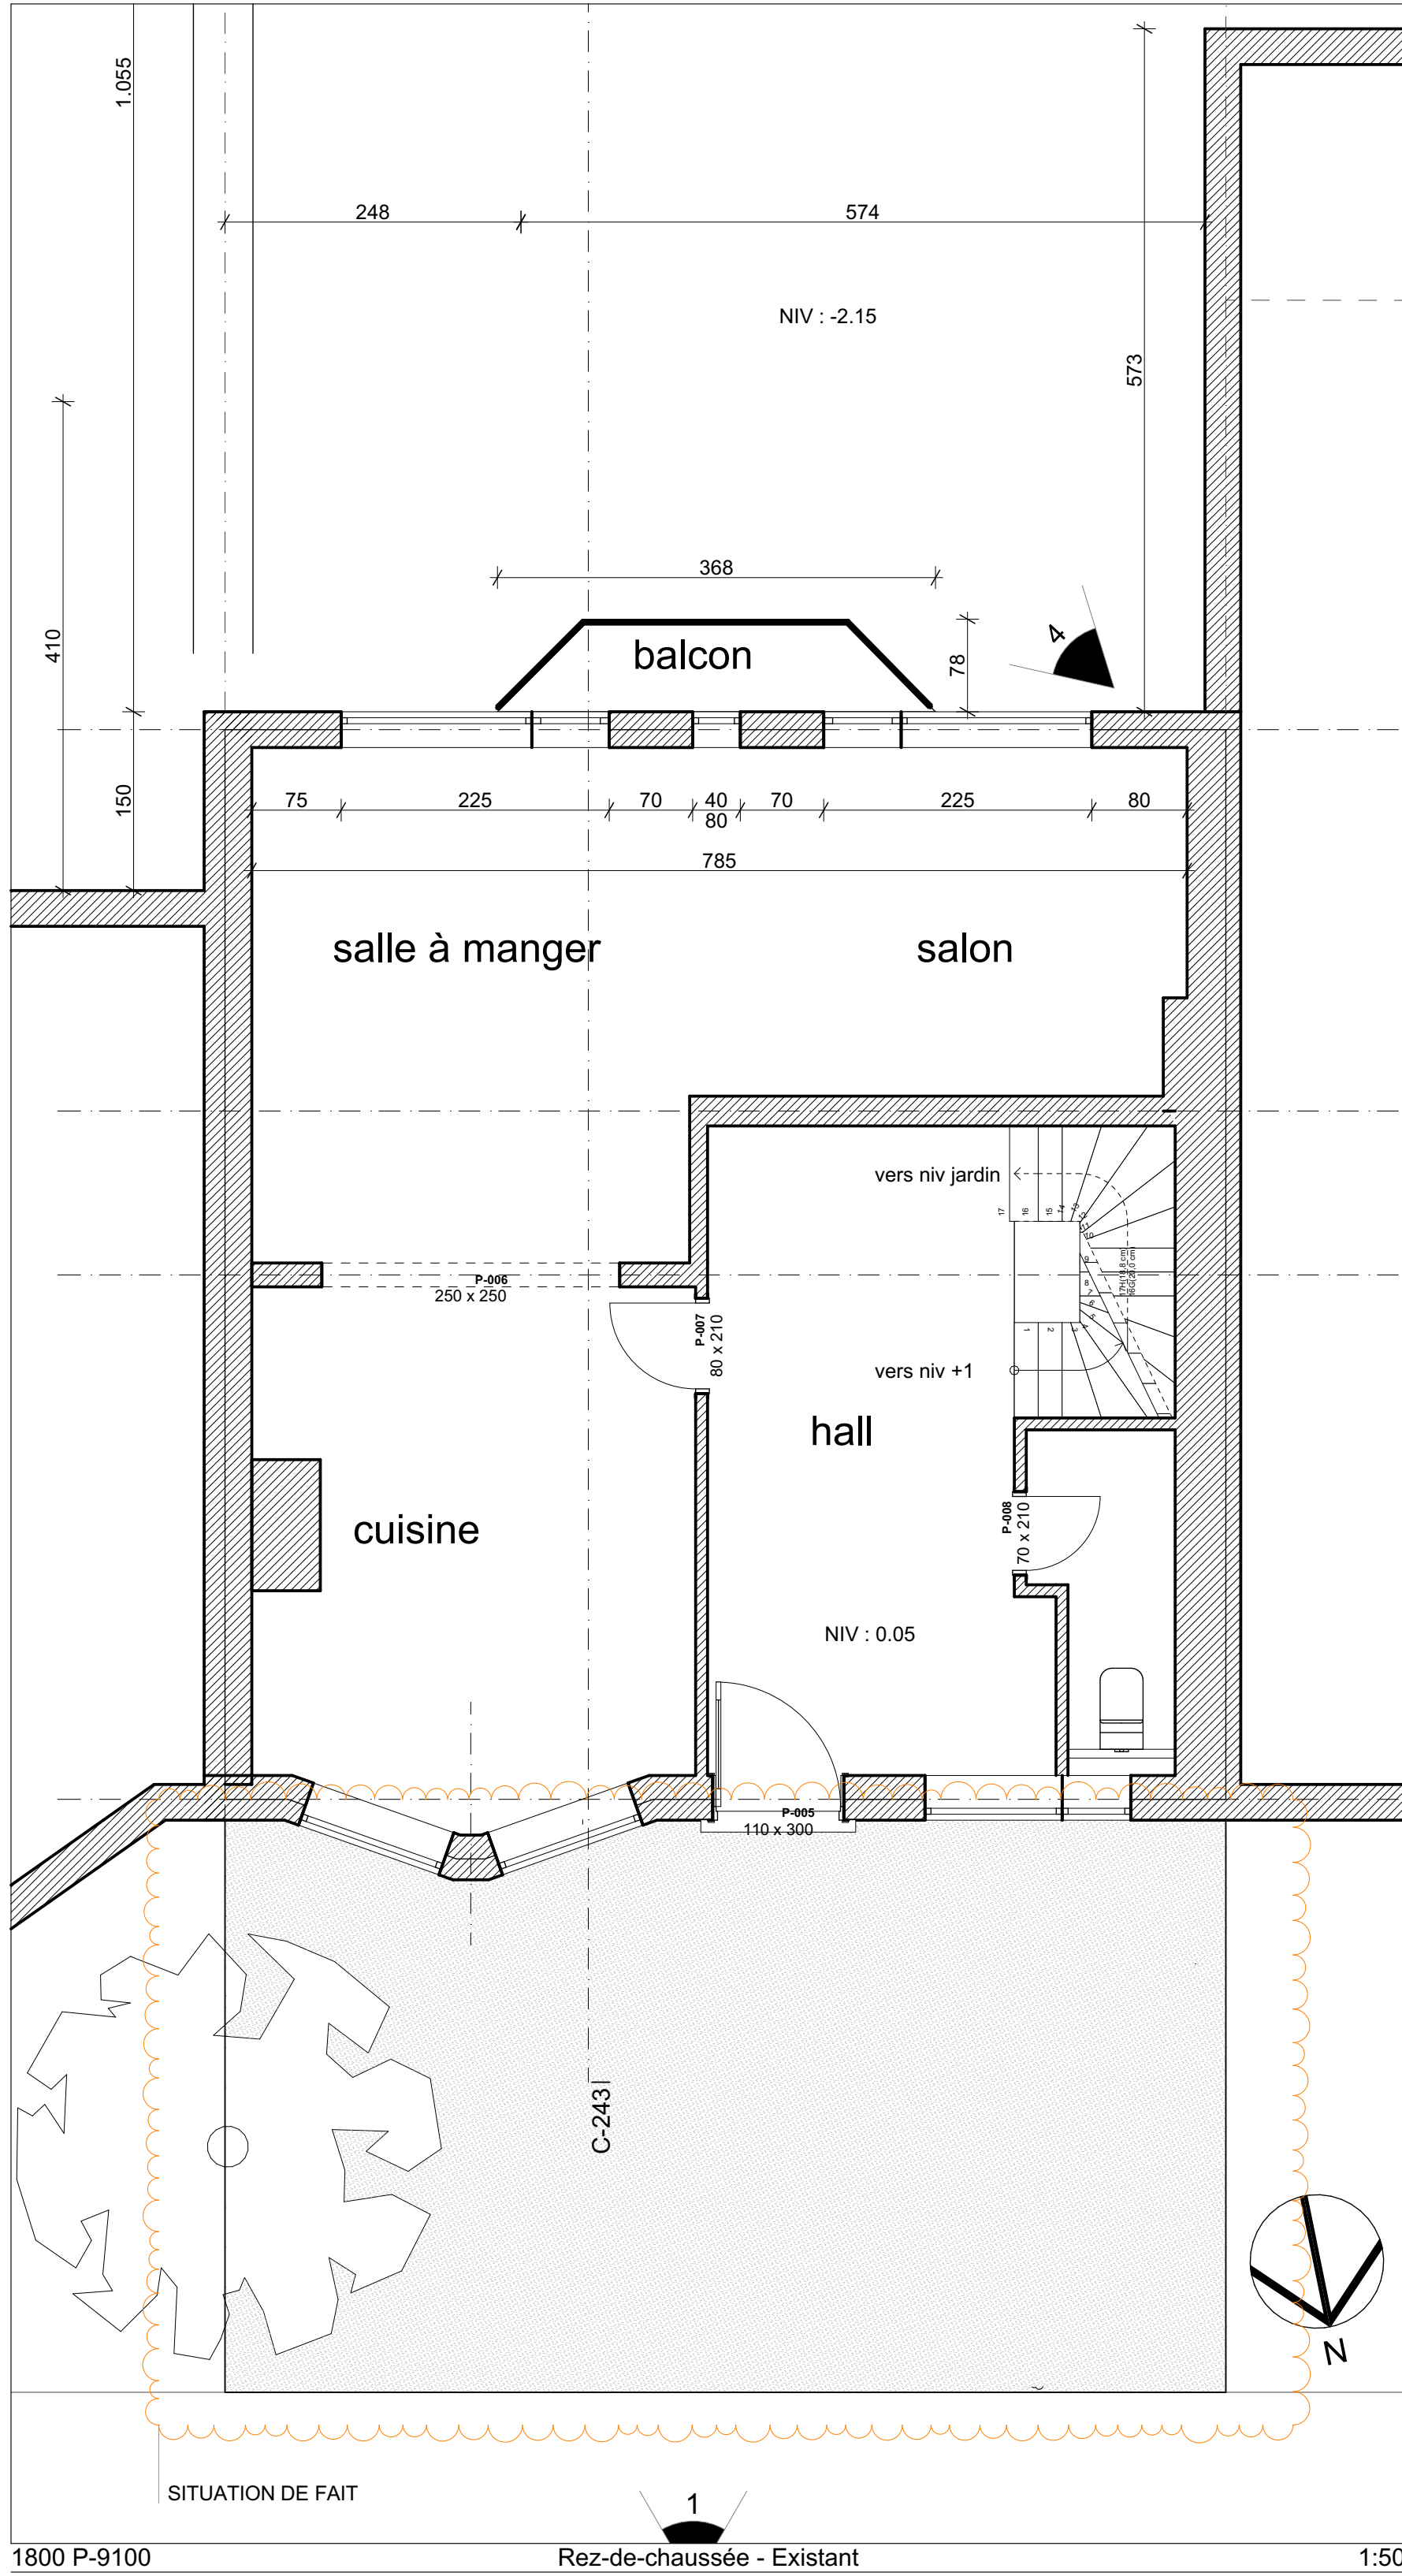
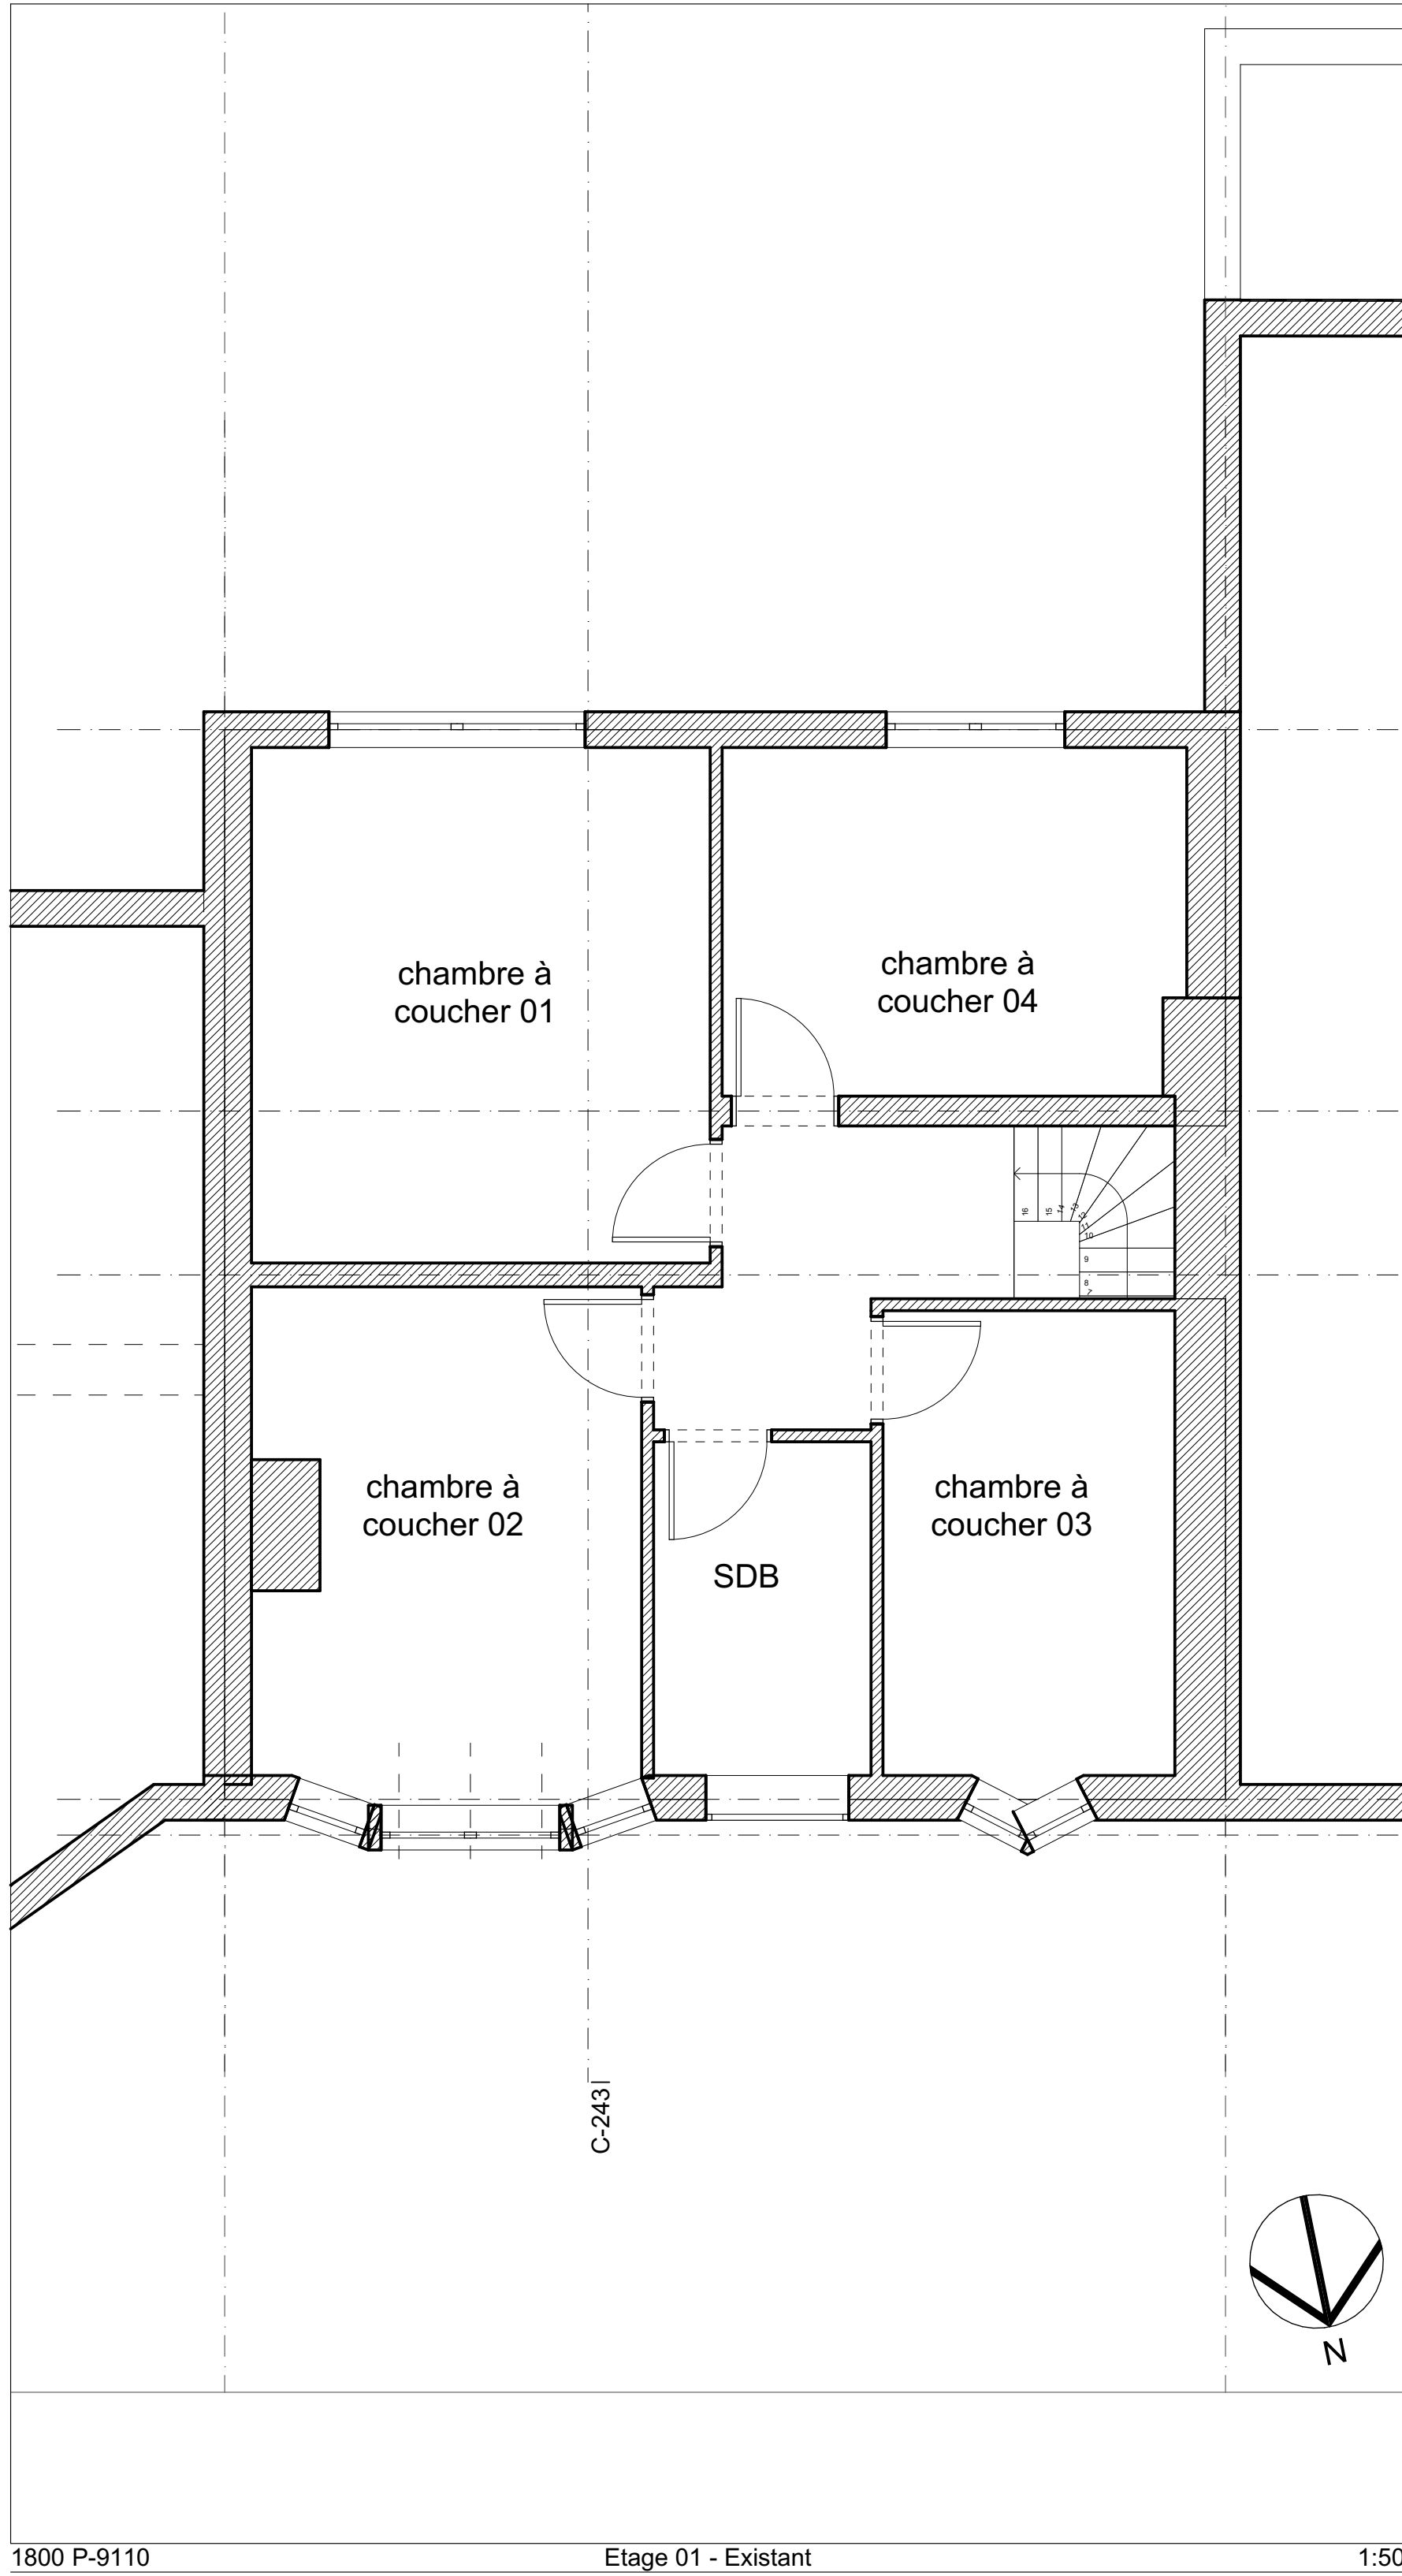


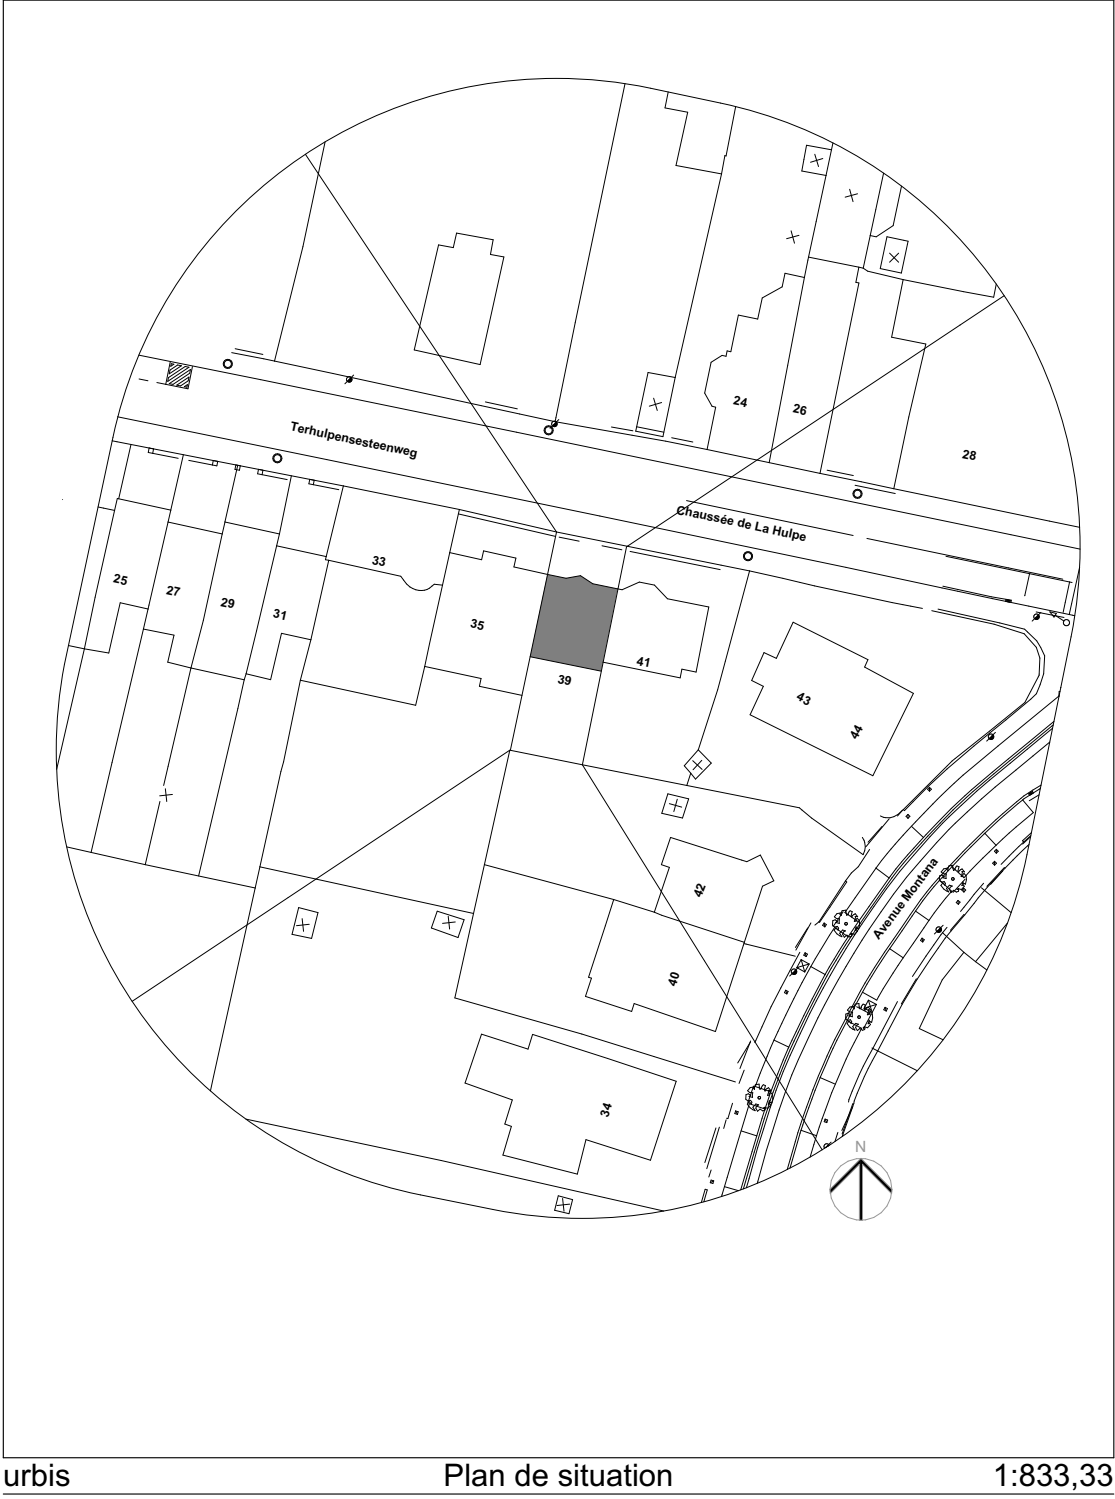

PERMIS D'URBANISME
REGION DE BRUXELLES-CAPITALE
COMMUNE D'UCCLE
Transformation d'une maison unifamiliale - nouvelle terrasse au RDC
39 Chaussée de la Hulpe - Uccle 1180
Cadastré 7ème division, section G, n°123 n4

JJMM/AAAA	COMMENTAIRE
A	
B	
C	
D	
E	
F	
G	

TITRE: PLANS, COUPE, FACADES SITUATION EXISTANTE		EXISTANT ESQUISSE P. URBANISME SOUSSION EXECUTION AS BUILT GESTION
DATE 1ère publication : 02/03/2026 PLAN n° : 2505 PU 01 39 chée Hulpe		
INDICE		ECHELLE 1/50