




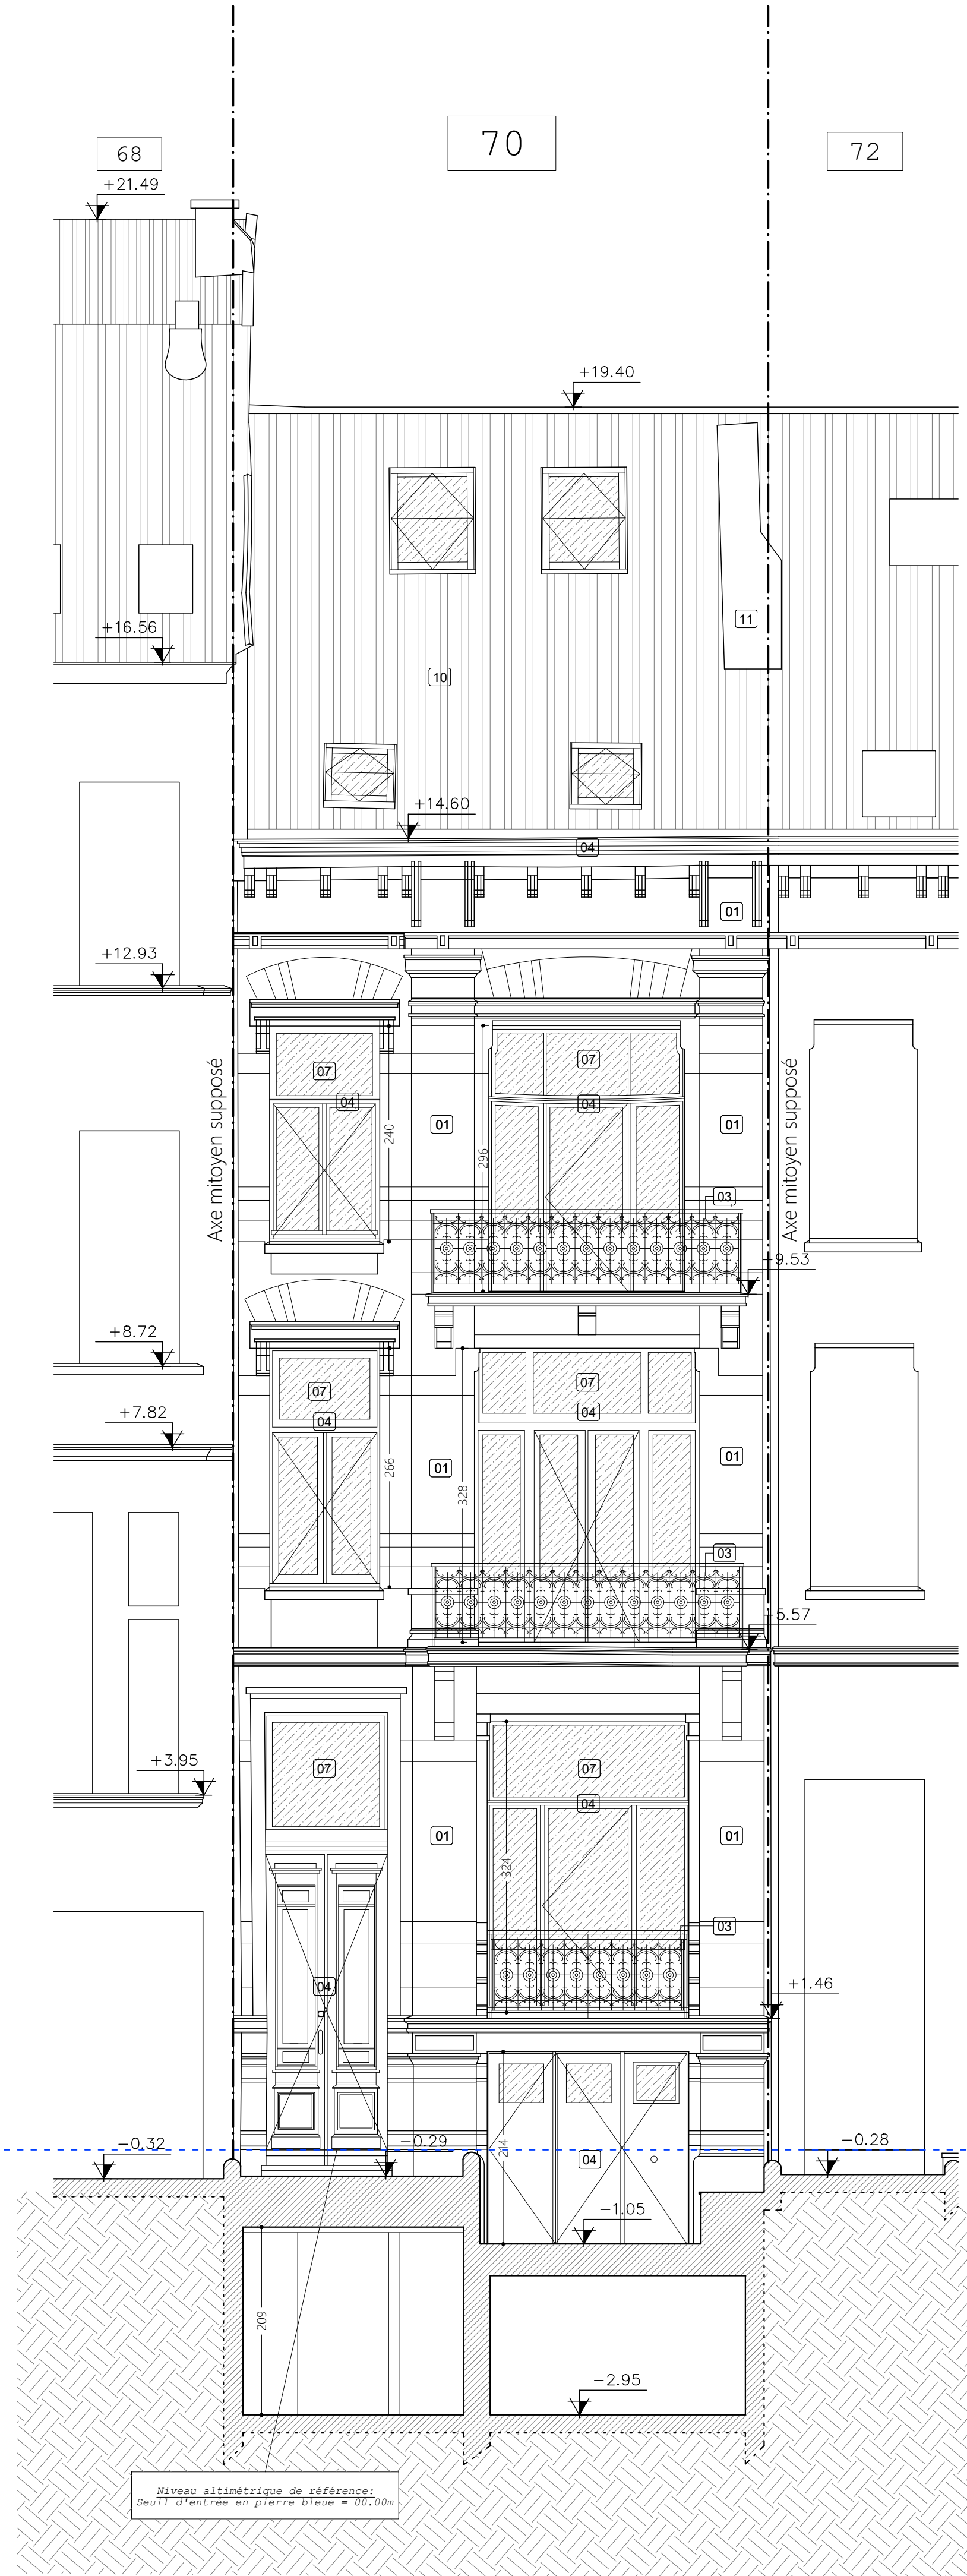

Façade avant

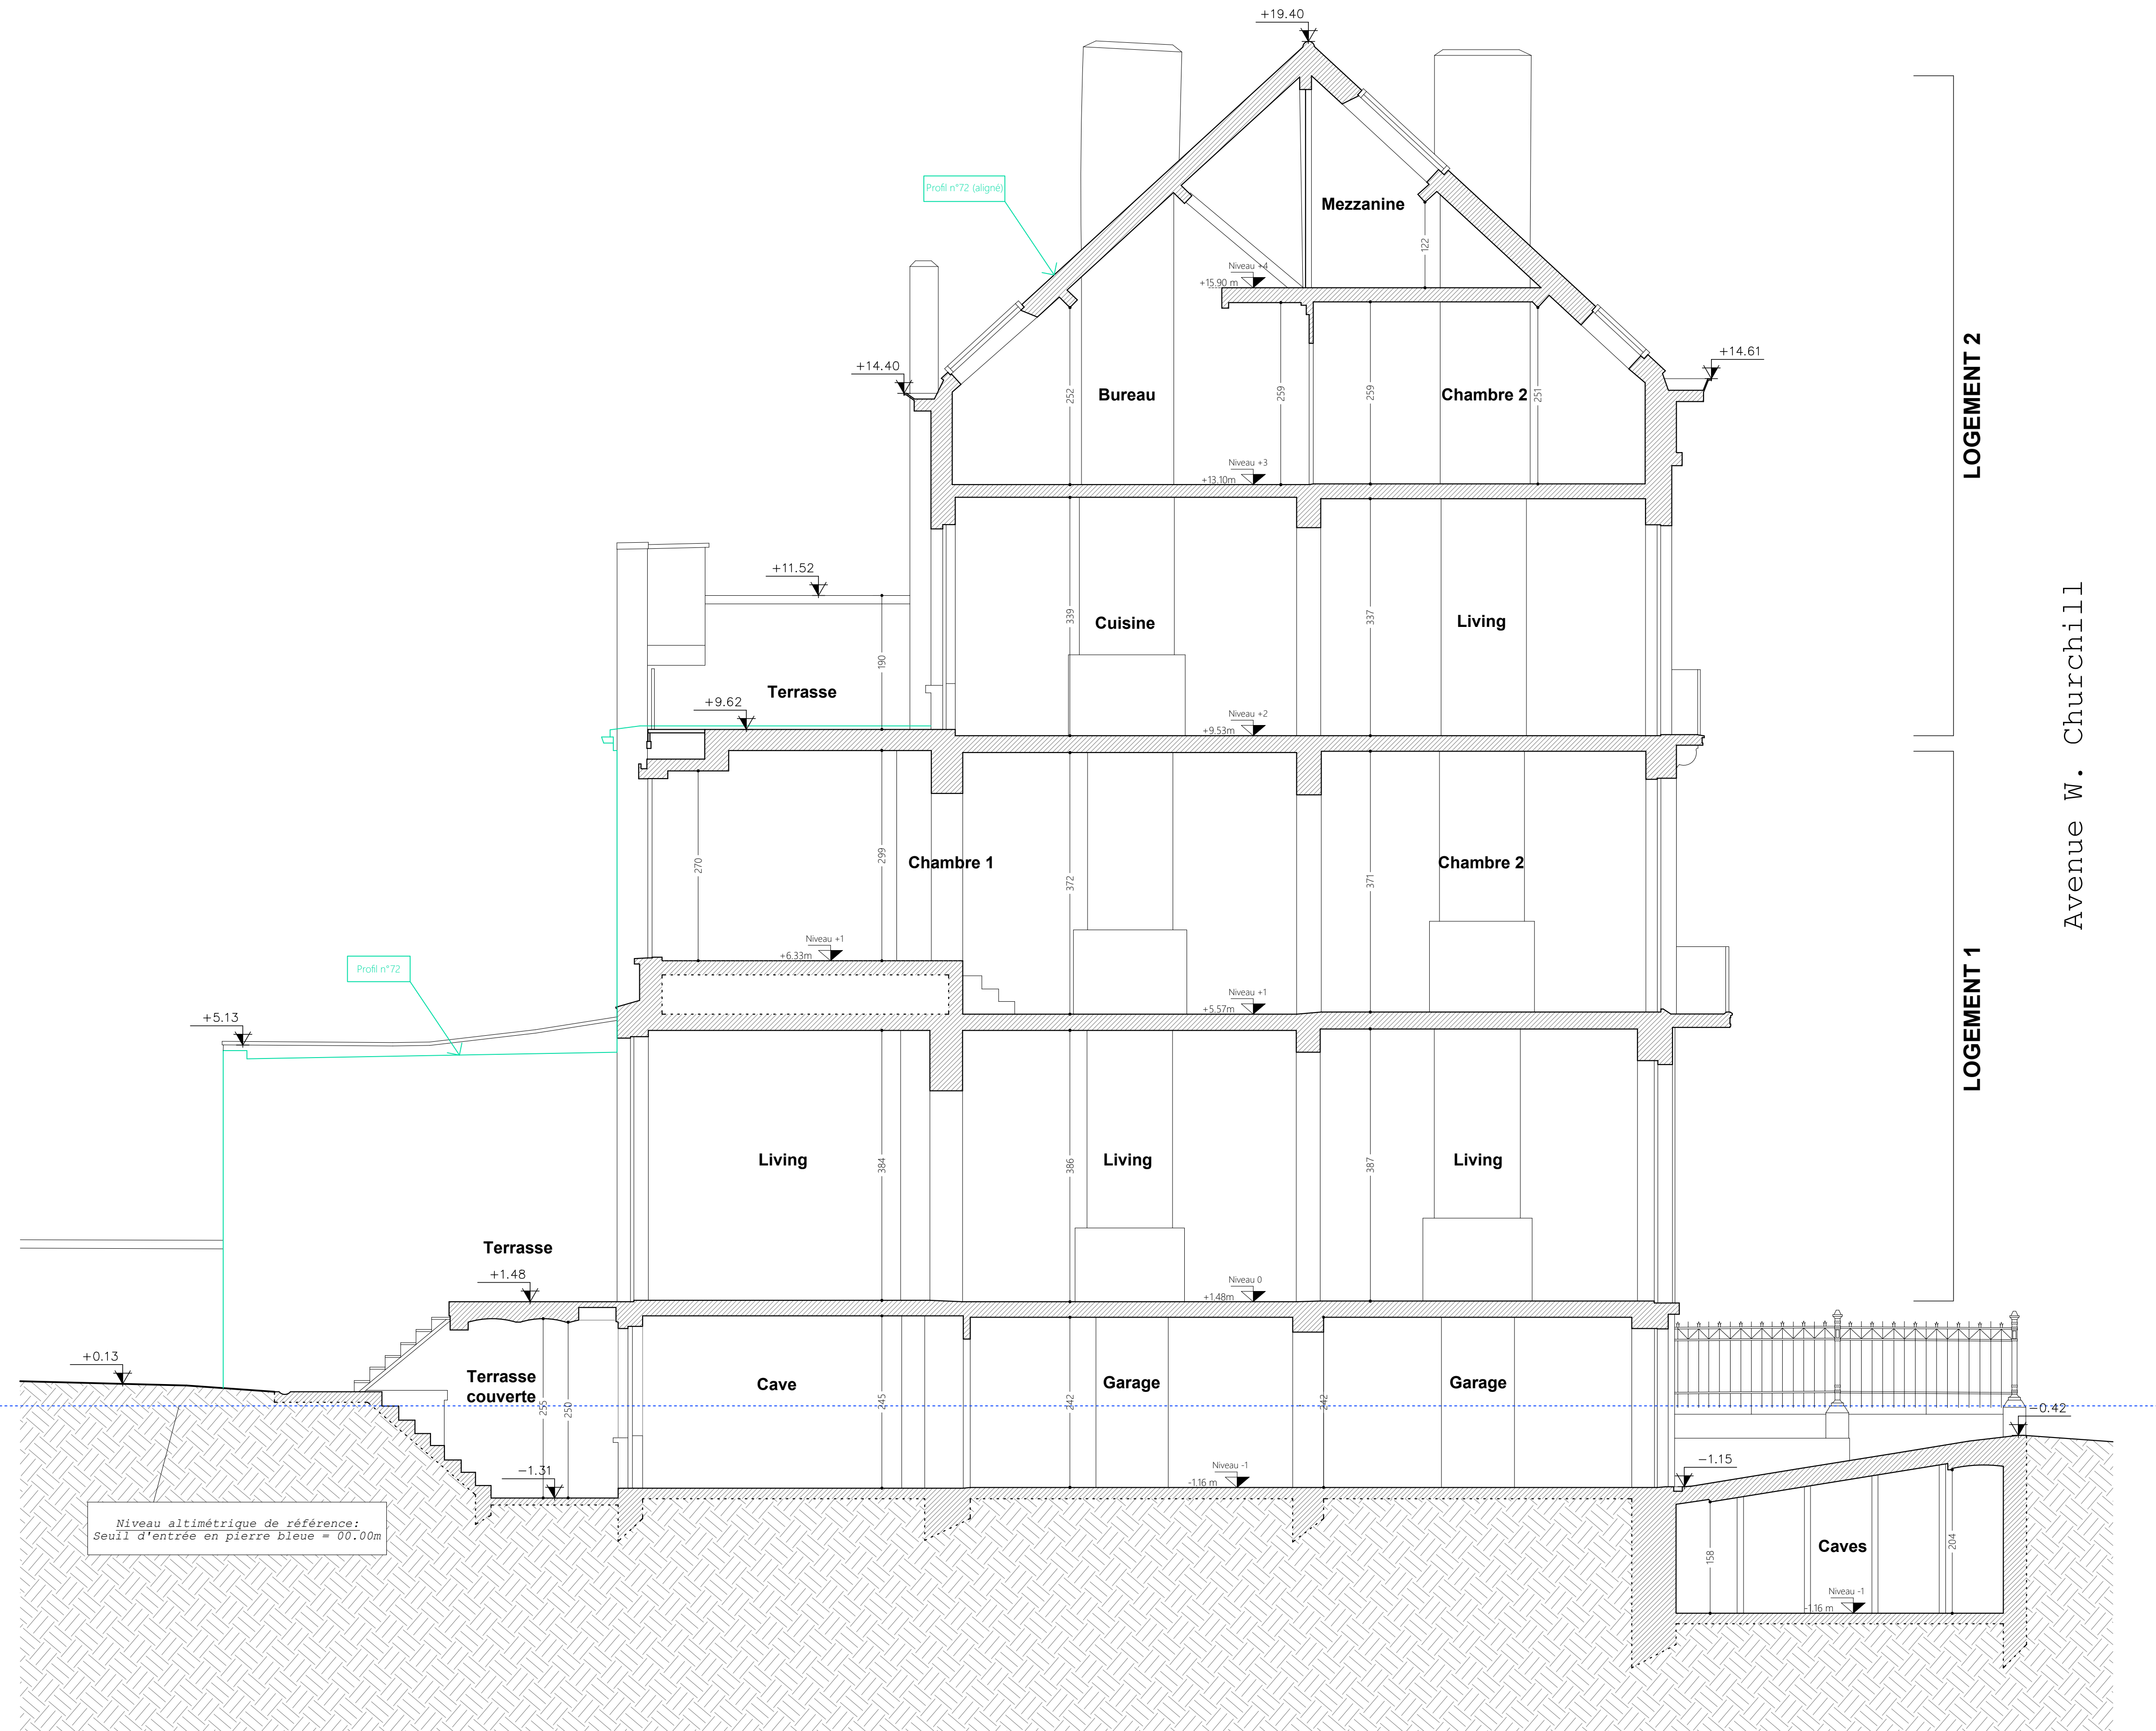

Coupe AA'

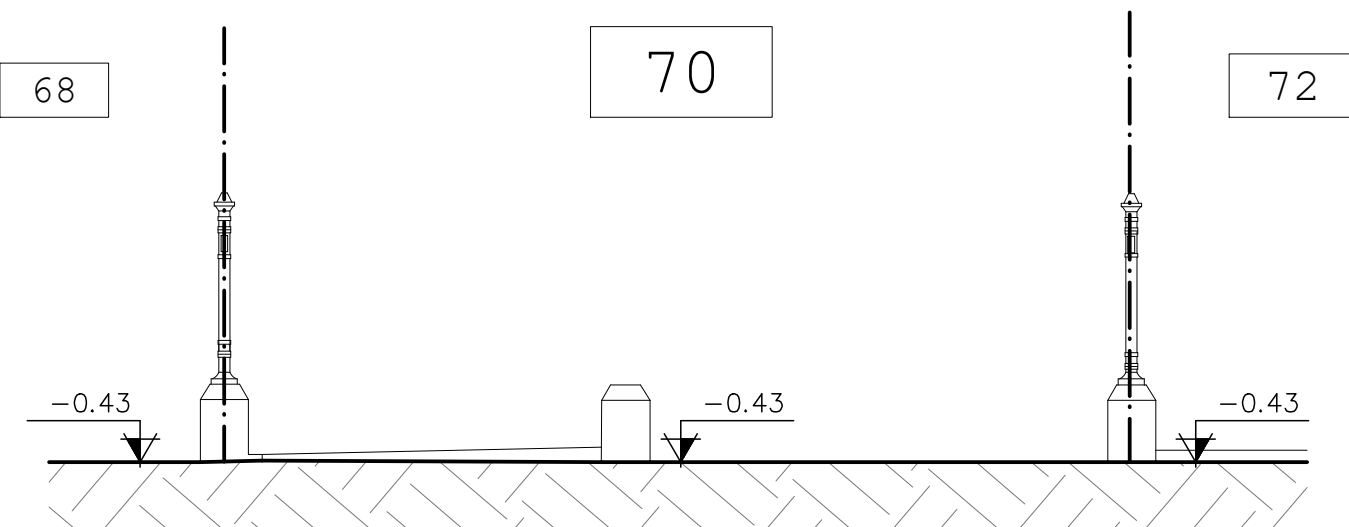

Grille zone de recul

- Légende des matériaux
- 01 Brique - ton beige
 - 02 Pierre bleue
 - 03 Métal - ton noir
 - 04 Menuiserie bois - ton noir
 - 05 Menuiserie bois - ton brun
 - 06 Menuiserie bois - ton blanc
 - 07 Vitrage
 - 08 Enduit - ton blanc
 - 09 égouttage
 - 10 Tuile - ton rouge
 - 11 Cimentage - ton gris
 - 12 Chassis pvc - ton noir
 - 13 Métal - ton blanc
 - 14 Châssis métallique - ton noir

Région bruxelloise - Commune d'Uccle

Permis d'urbanisme

Adresse : Avenue Winston Churchill, 70
1180 Uccle

Cadastré : Se division, section B, n°277 p 2

Projet : Demande de Permis d'urbanisme
Transformation d'une maison unifamiliale en immeuble de rapport de 3 unités,
modification de la volumétrie en façade arrière.

Intervenants

Architecte : [Signature]
Signature

Maître d'ouvrage 1 : [Signature]
Signature

Maître d'ouvrage 2 : [Signature]
Signature

Contenu : Situation de Fait
Façade avant et Coupe AA'

(Plan non valide pour exécution)

Modifications :

INDEX	DESCRIPTION	DATE
A	introduction du permis	29/04/2026

Echelle : 1/50 Date : 29/04/2026 Dessinateur : 4869 Dossier n° : 3/7 Plan n° : A Indice : A

