



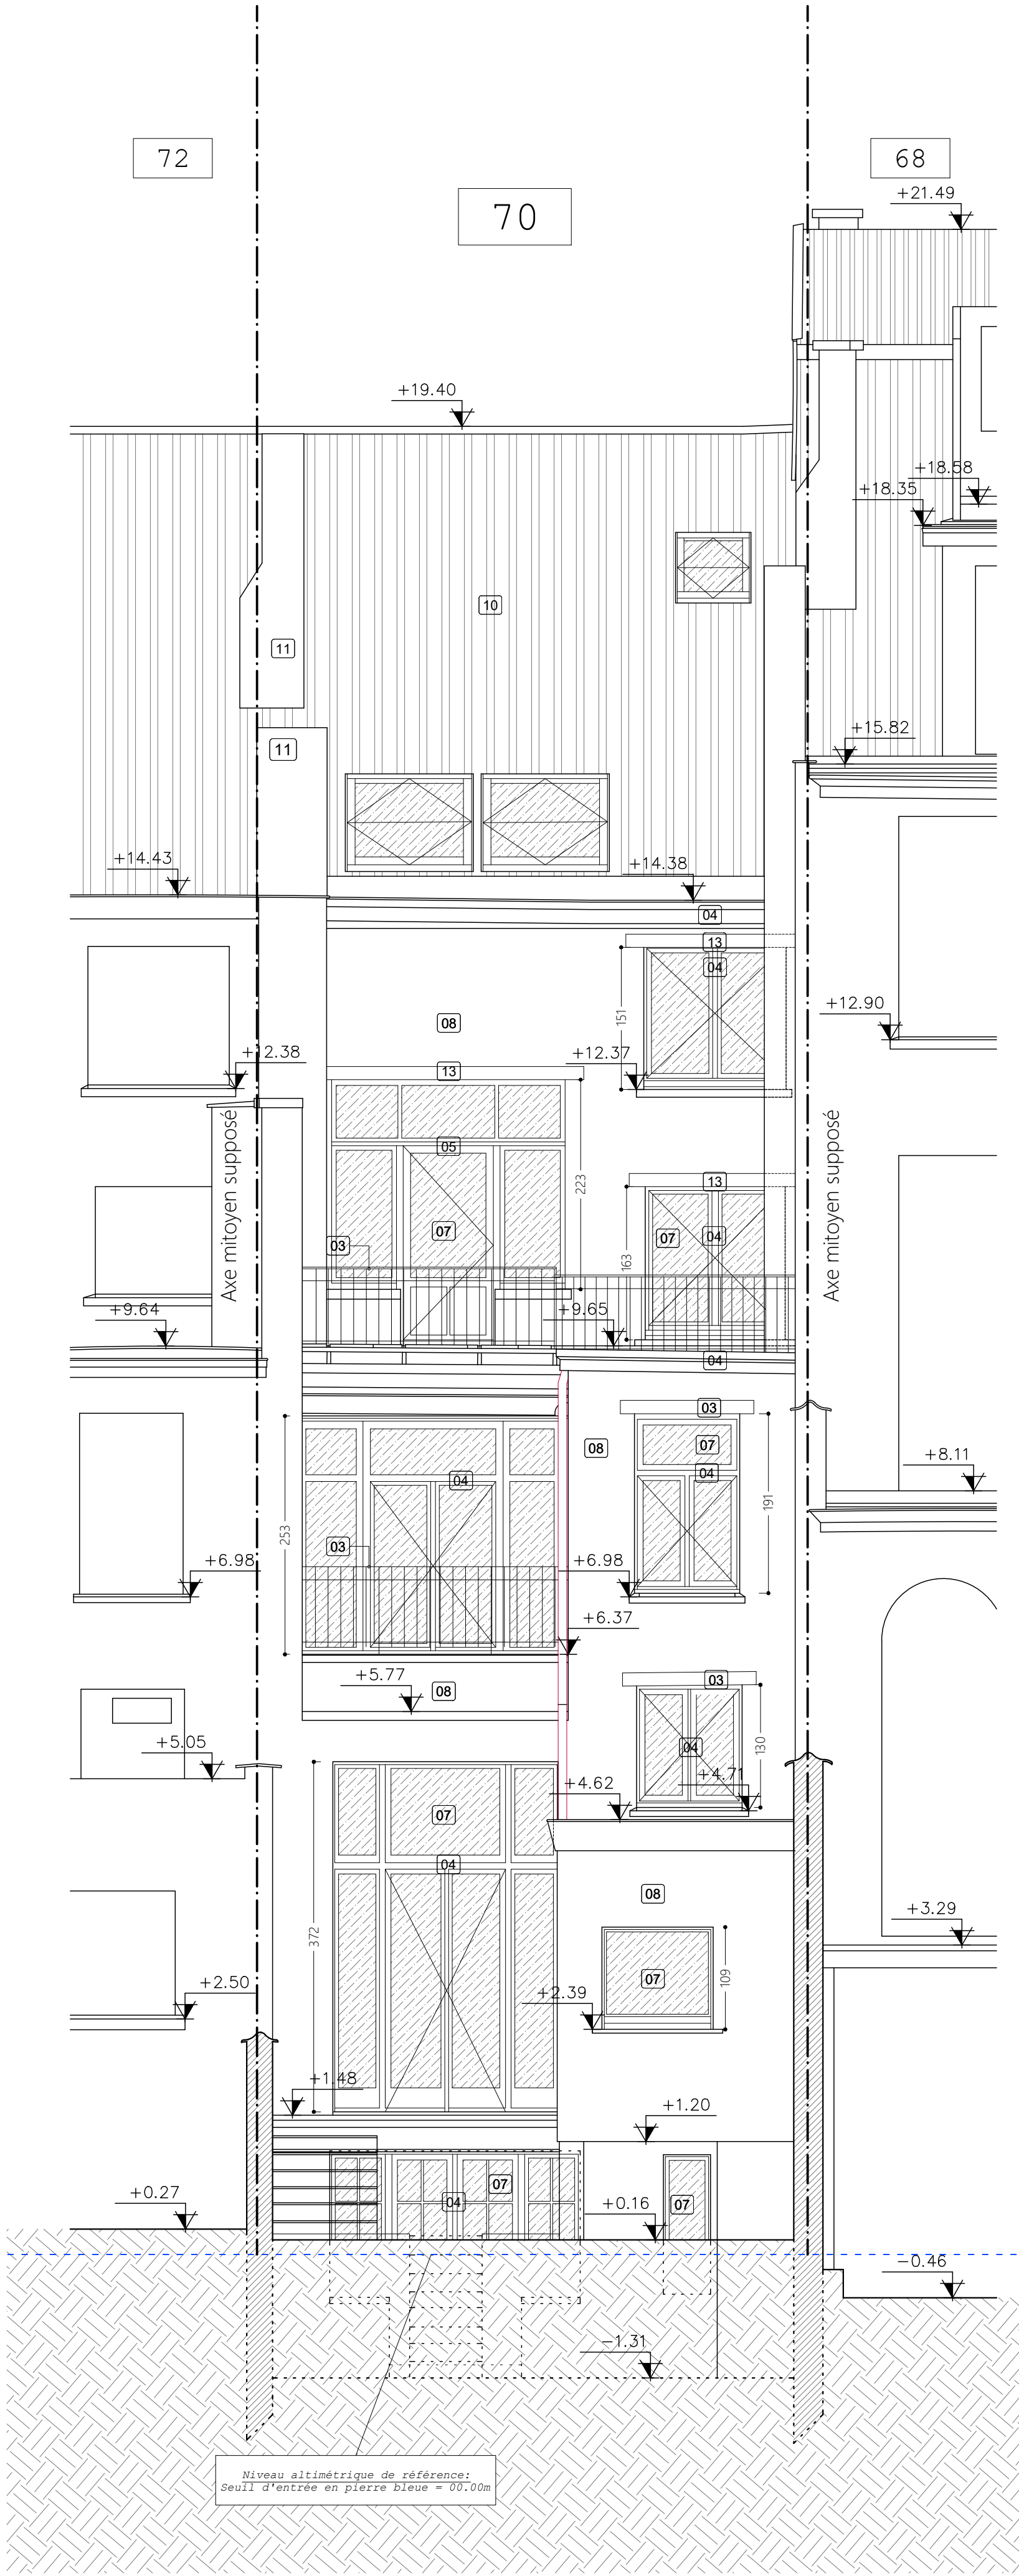

Façade arrière

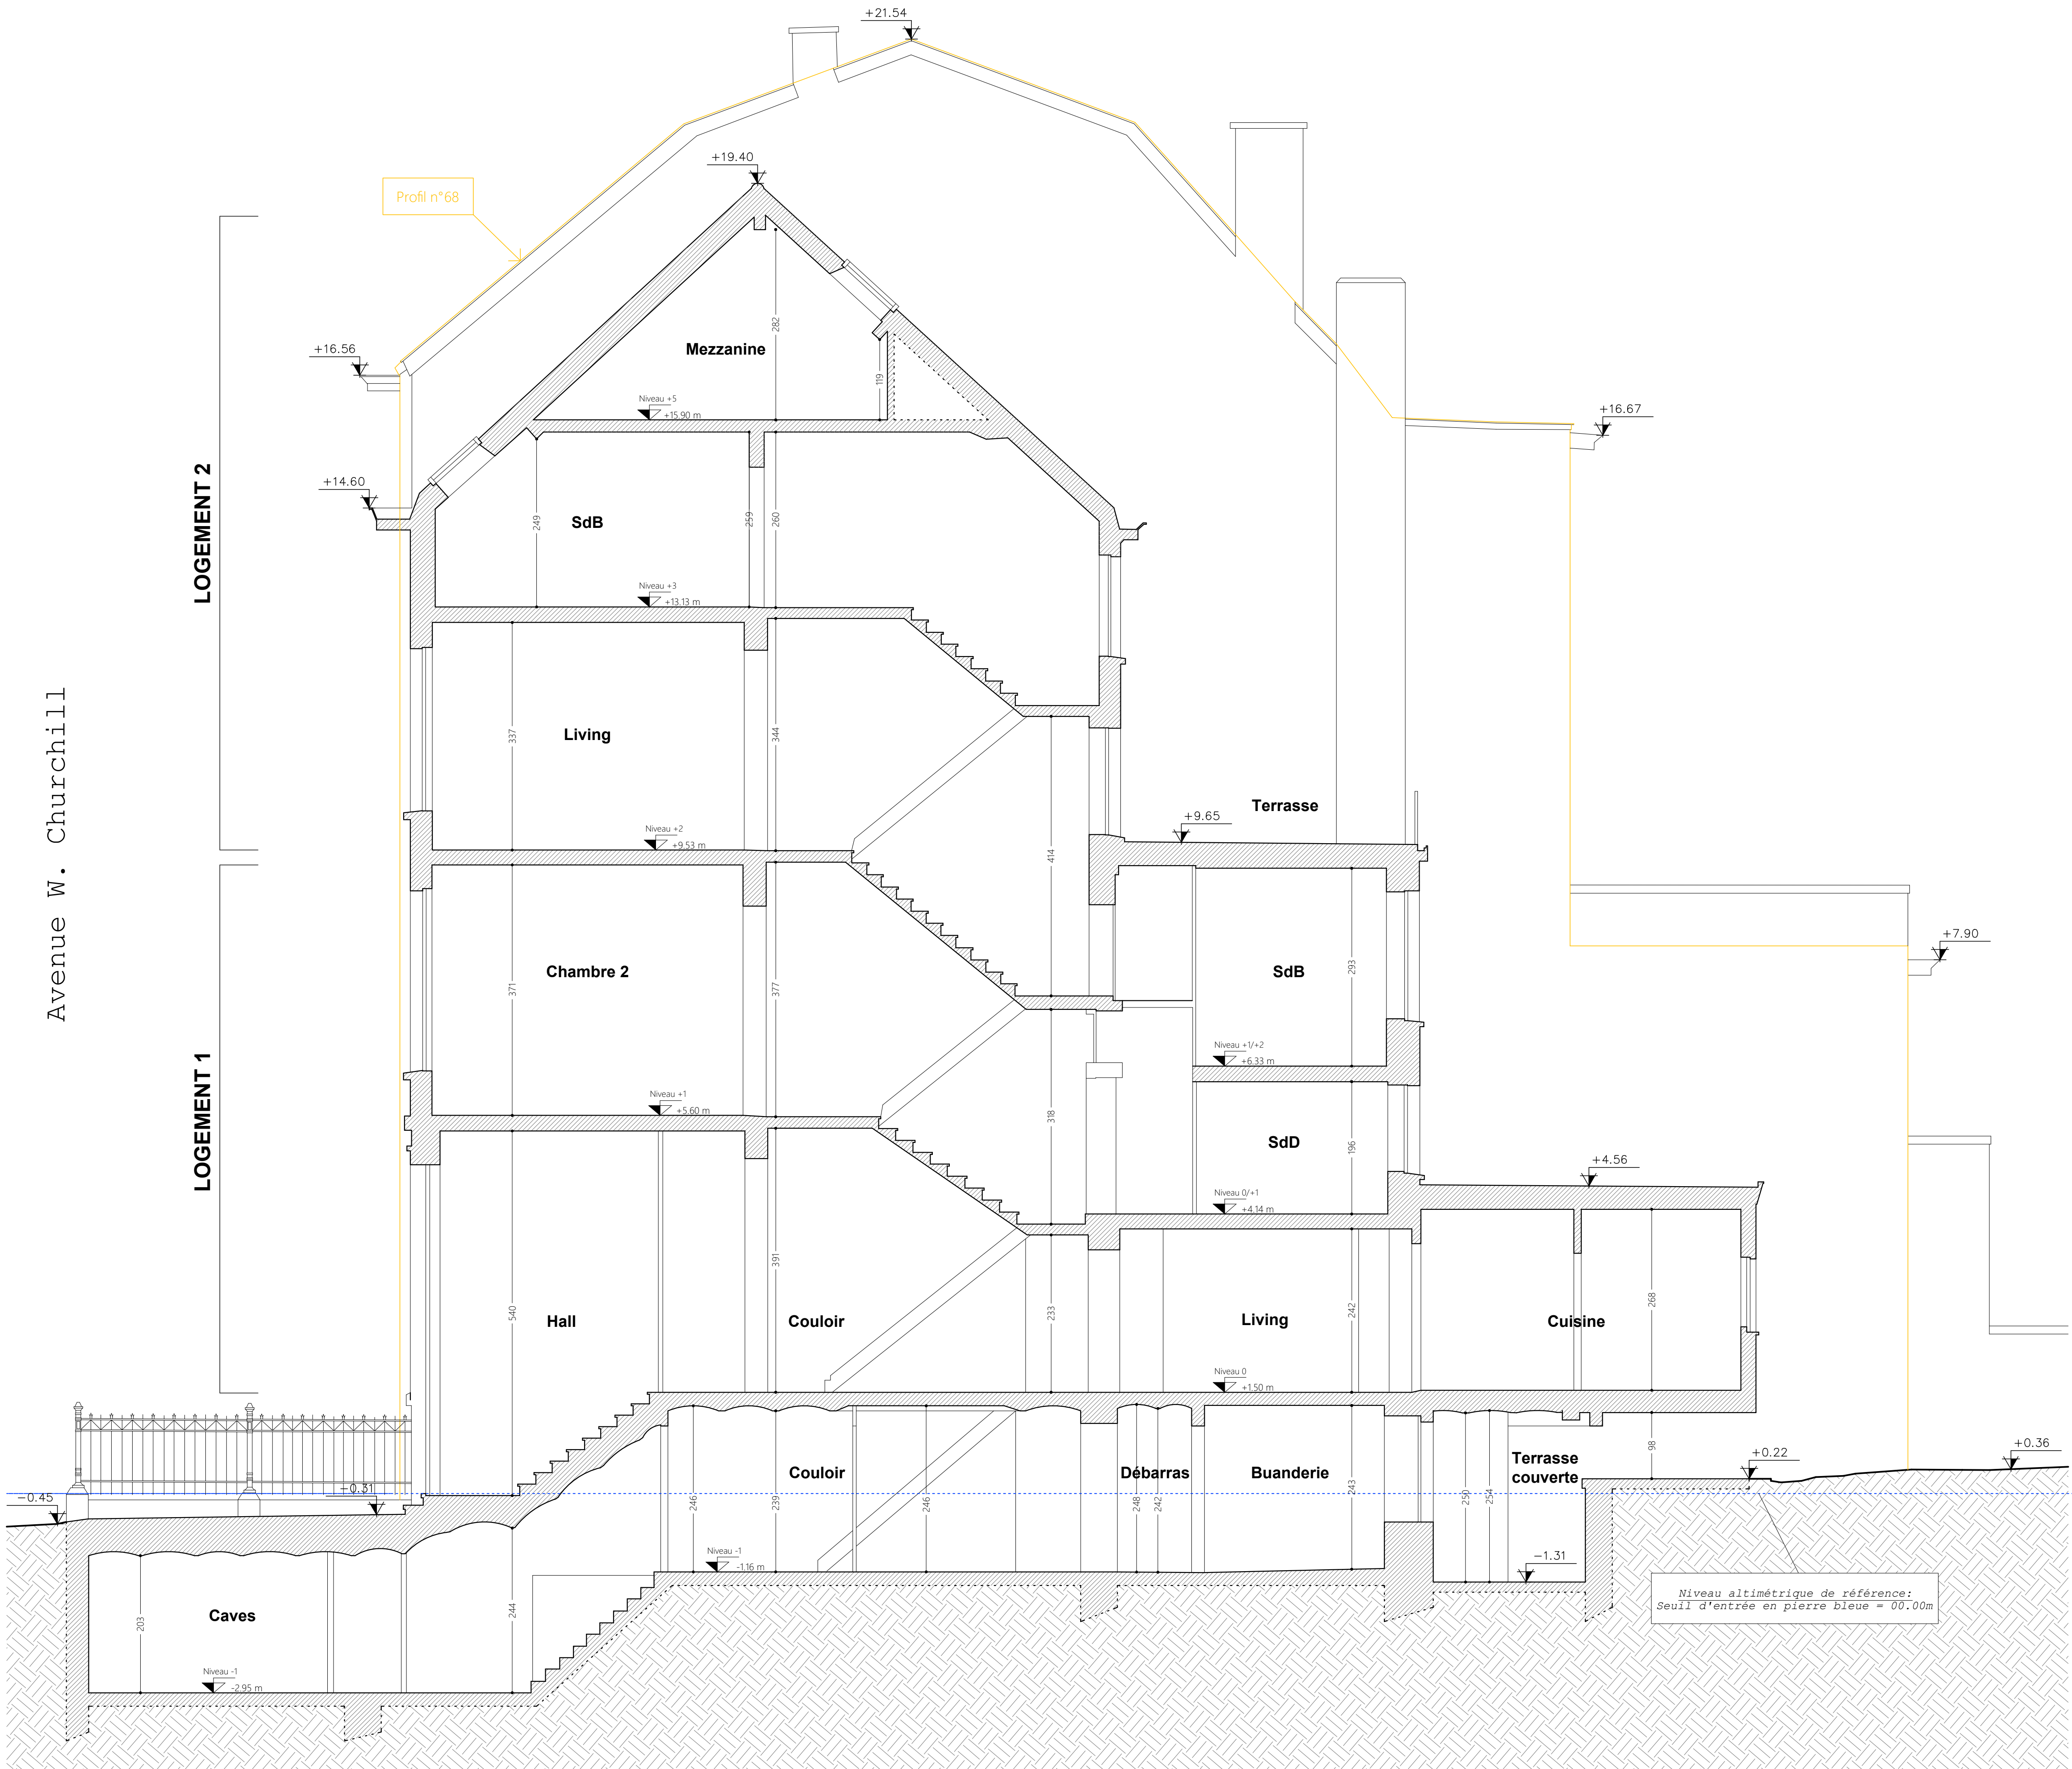

Coupe BB'

Légende des matériaux	
01	Brique - ton beige
02	Pierre bleue
03	Métal - ton noir
04	Menuiserie bois - ton noir
05	Menuiserie bois - ton brun
06	Menuiserie bois - ton blanc
07	Vitrage
08	Enduit - ton blanc
09	égouttage
10	Tuile - ton rouge
11	Cimentage - ton gris
12	Chassis pvc - ton noir
13	Métal - ton blanc
14	Châssis métallique - ton noir

Région bruxelloise - Commune d'Uccle

Permis d'urbanisme

Adresse :

Avenue Winston Churchill, 70
1180 Uccle

Cadastré :

Se division, section B, n°277 p 2

Projet :

Demande de Permis d'urbanisme
Transformation d'une maison unifamiliale en immeuble de rapport de 3 unités,
modification de la volumétrie en façade arrière.

Intervenants

Architecte :

Signature

Maitre d'ouvrage 1 :

Signature

Maitre d'ouvrage 2 :

Signature

Contenu :

Situation de Fait
Façade arrière et Coupe BB'

(Plan non valide pour adjudication)

Modifications :

INDEX	DESCRIPTION	DATE
A	introduction du permis	29/04/2026

Echelle :

1/50

Date :

29/04/2026

Dessinateur :

Dossier n° :

4869

Plan n° :

4/7

Indice :

A