




Situat
1/50e

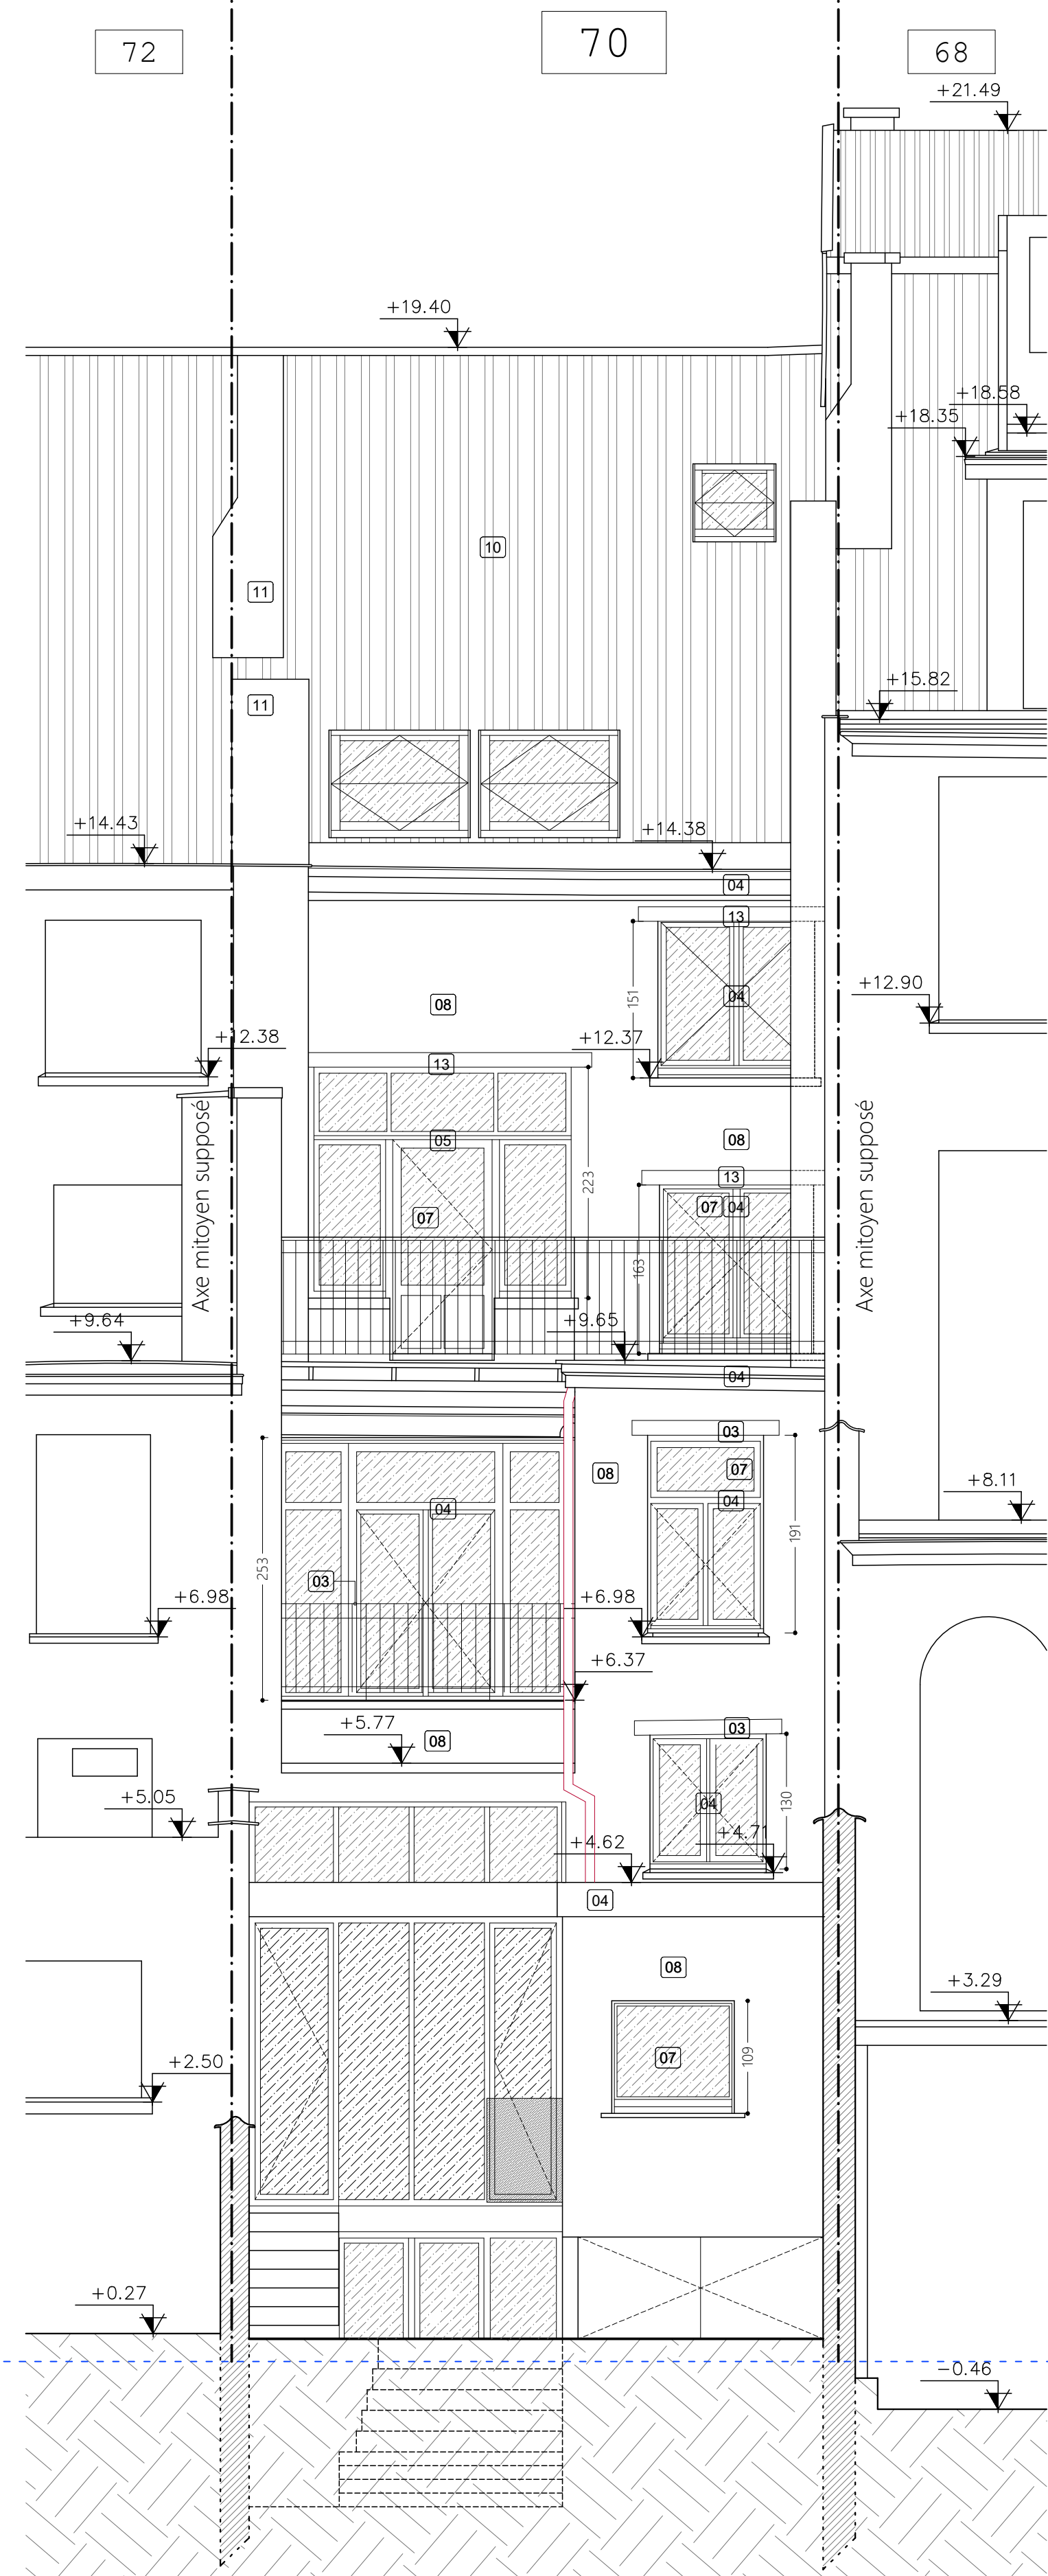

Façade arrière

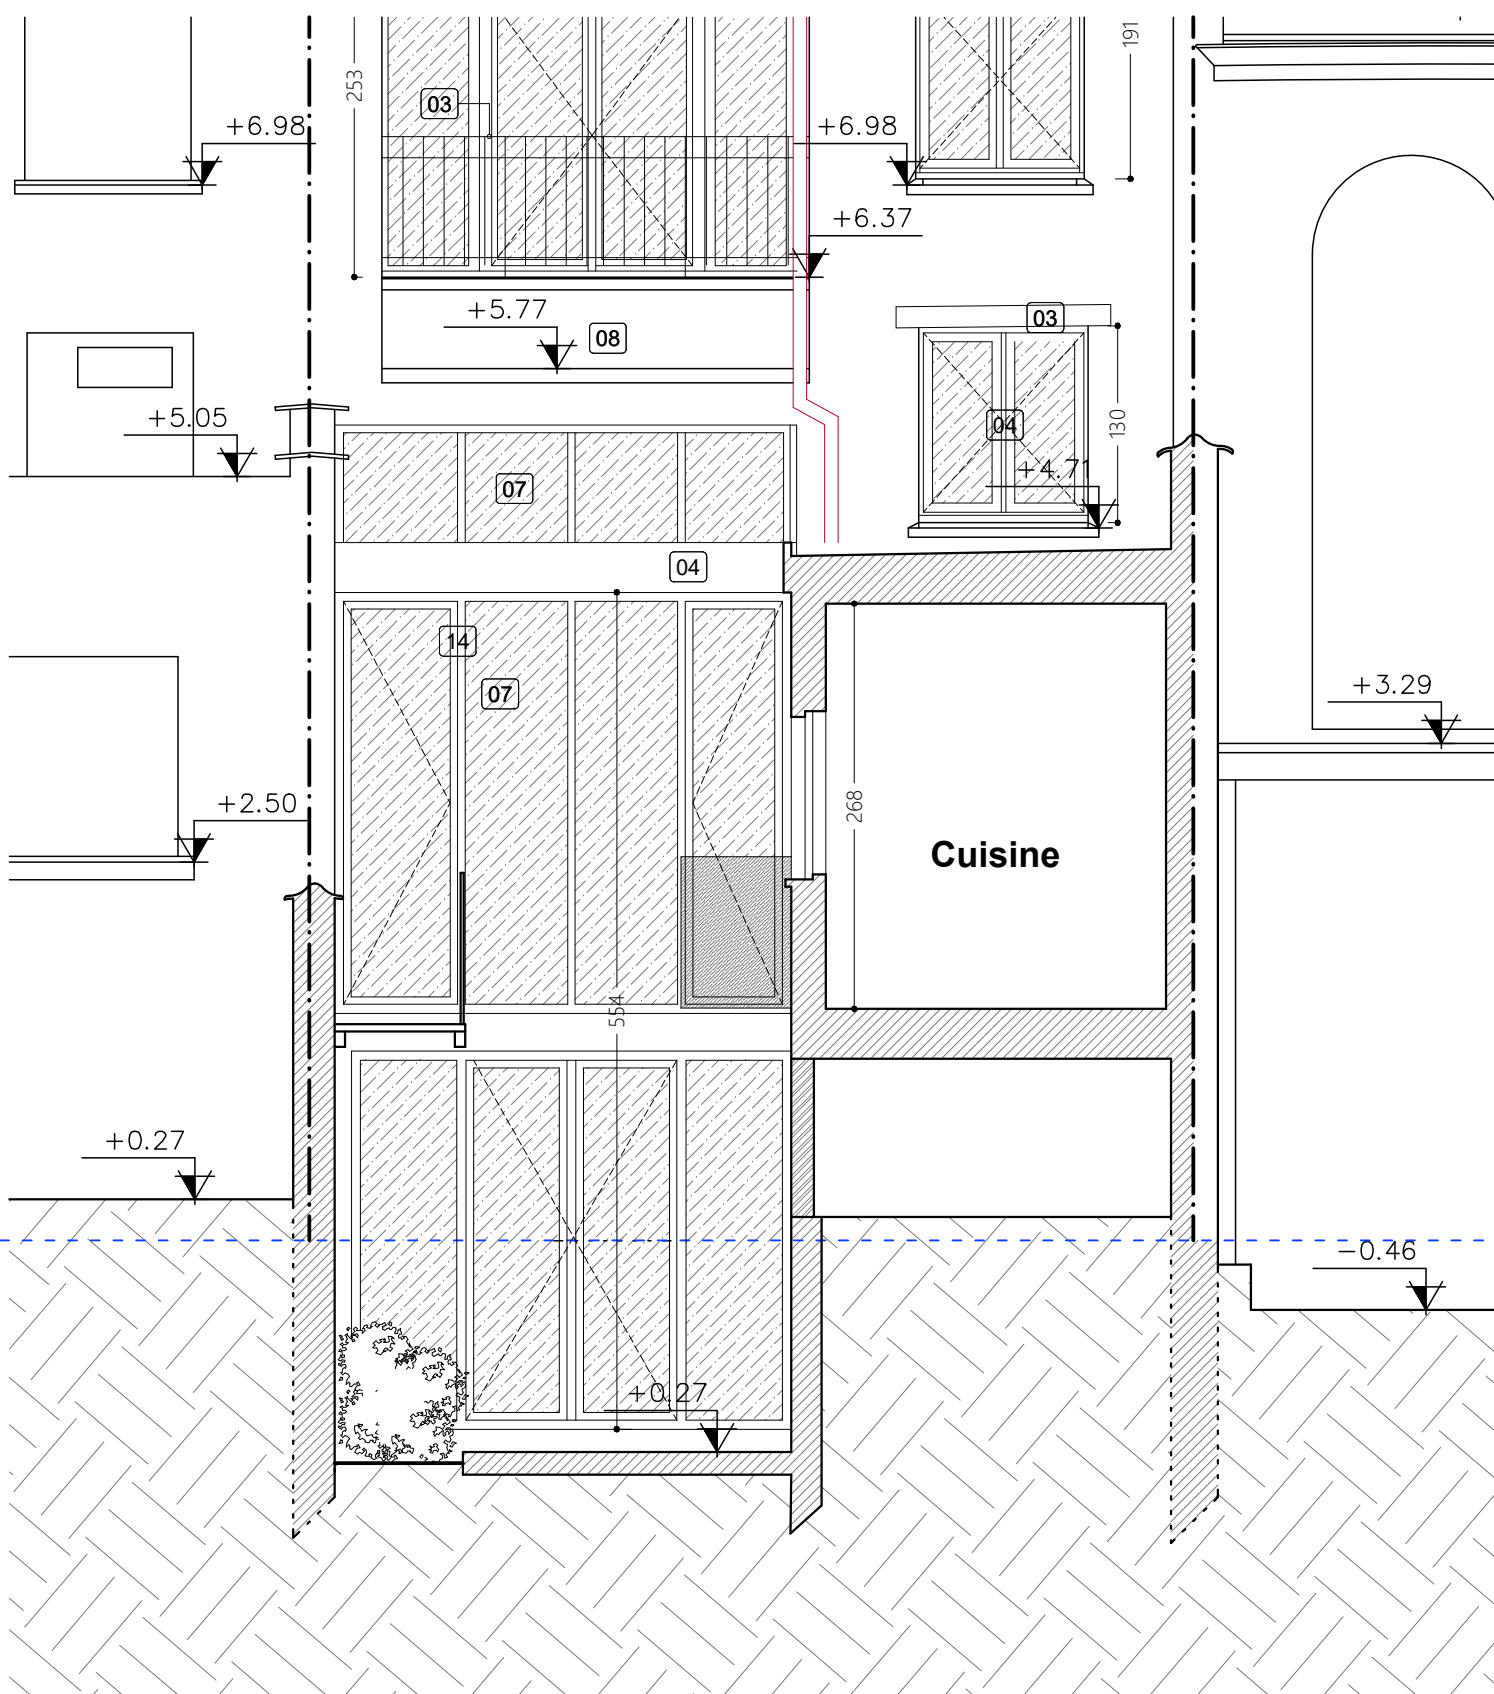

Façade arrière

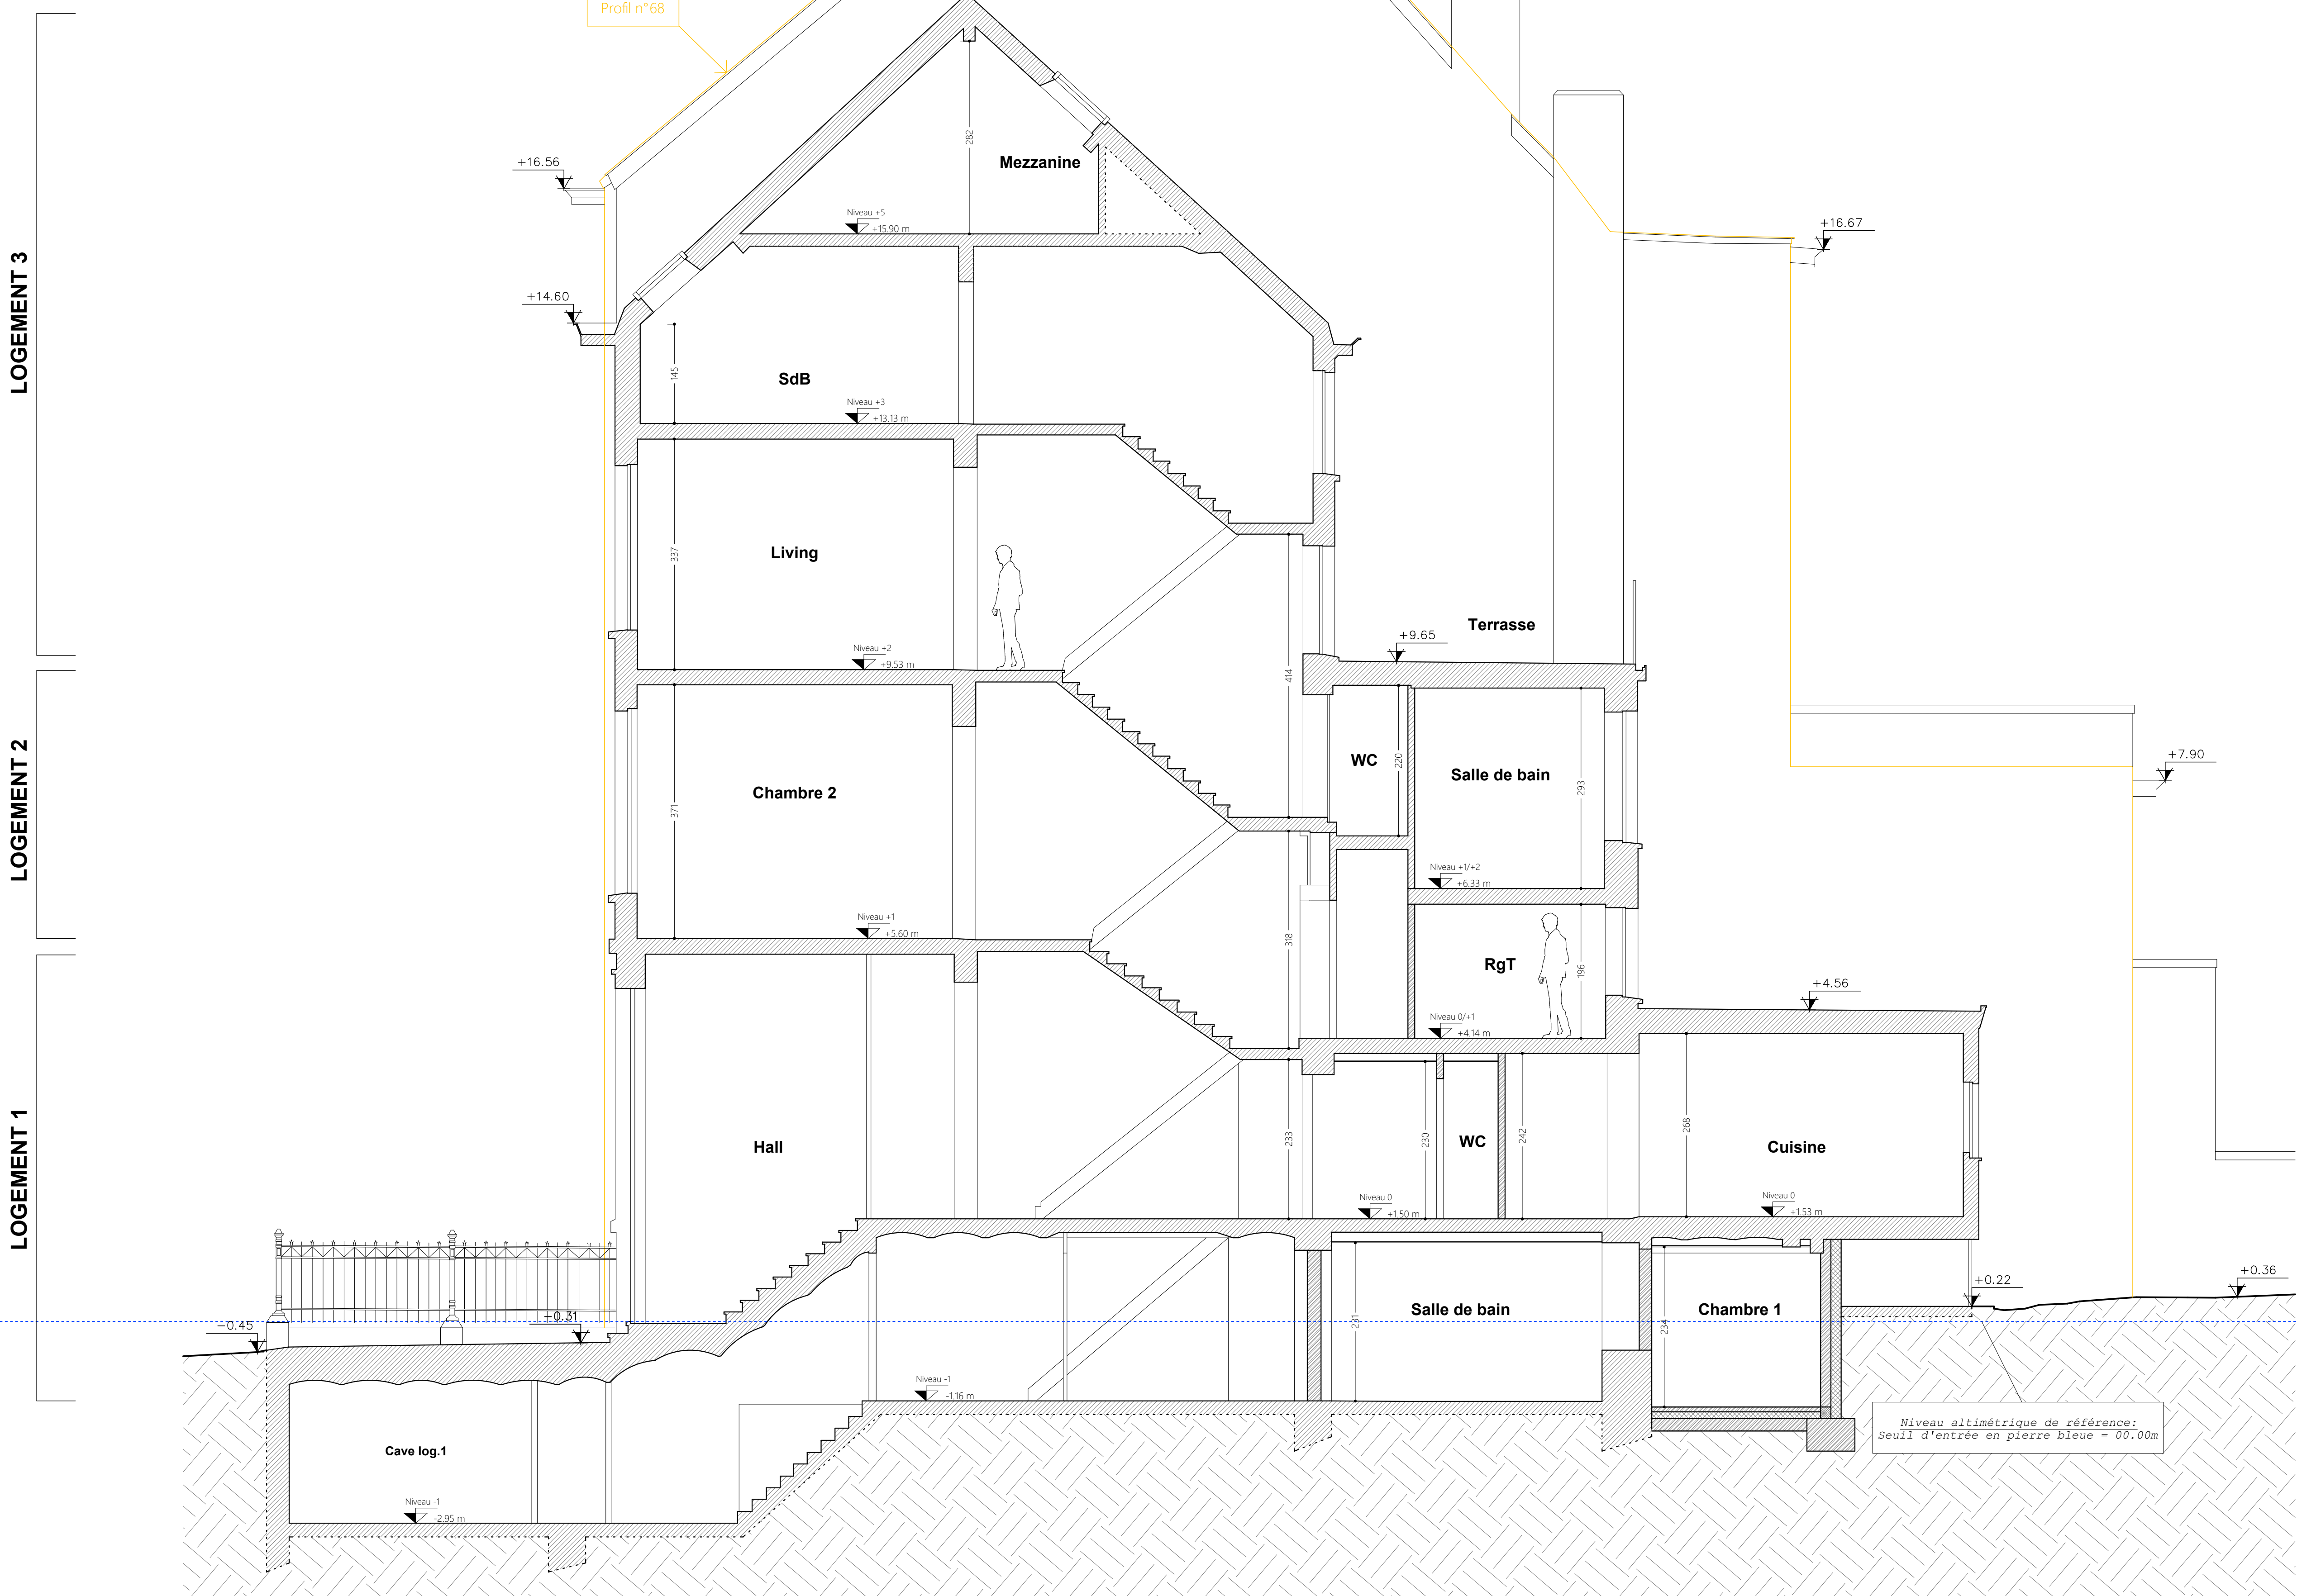

Coupe BB

Légende des matériaux

01	Brique - ton beige
02	Pierre bleue
03	Métal - ton noir
04	Menuiserie bois - ton noir
05	Menuiserie bois - ton brun
06	Menuiserie bois - ton blanc
07	Vitrage
08	Enduit - ton blanc
09	égouttage
10	Tuile - ton rouge
11	Cimentage - ton gris
12	Chassis pvc - ton noir
13	Métal - ton blanc
14	Chassis métallique - ton noir

Région bruxelloise - Commune d'Uccle					
Permis d’urbanisme					
Adresse : Avenue Winston Churchill, 70 1180 Uccle					
Cadastre : 8e division, section B, n°277 p / 2					
Projet : Demande de Permis d’urbanisme Transformation d’une maison unifamiliale en immeuble de rapport de 3 unités, modification de la volumétrie en façade arrière.					
Intervenants					
Architecte :					
			Signature		
Maître d’ouvrage 1 :					
			Signature		
Maître d’ouvrage 2 :					
			Signature		
Contenu : Situation Projetée Façade arrière et Coupe BB'					
(Plan non valable pour exécution)					
Modifications:					
NOM : _____				DATE	
A _____ introductions de permis				29/04/2026	
Echelle :	Date :	Dessinateur :	Dossier n° :	Plan n° :	Indice :
1/50	29/04/2026		4869	7/7	A