



Situation Projetée


1/50e

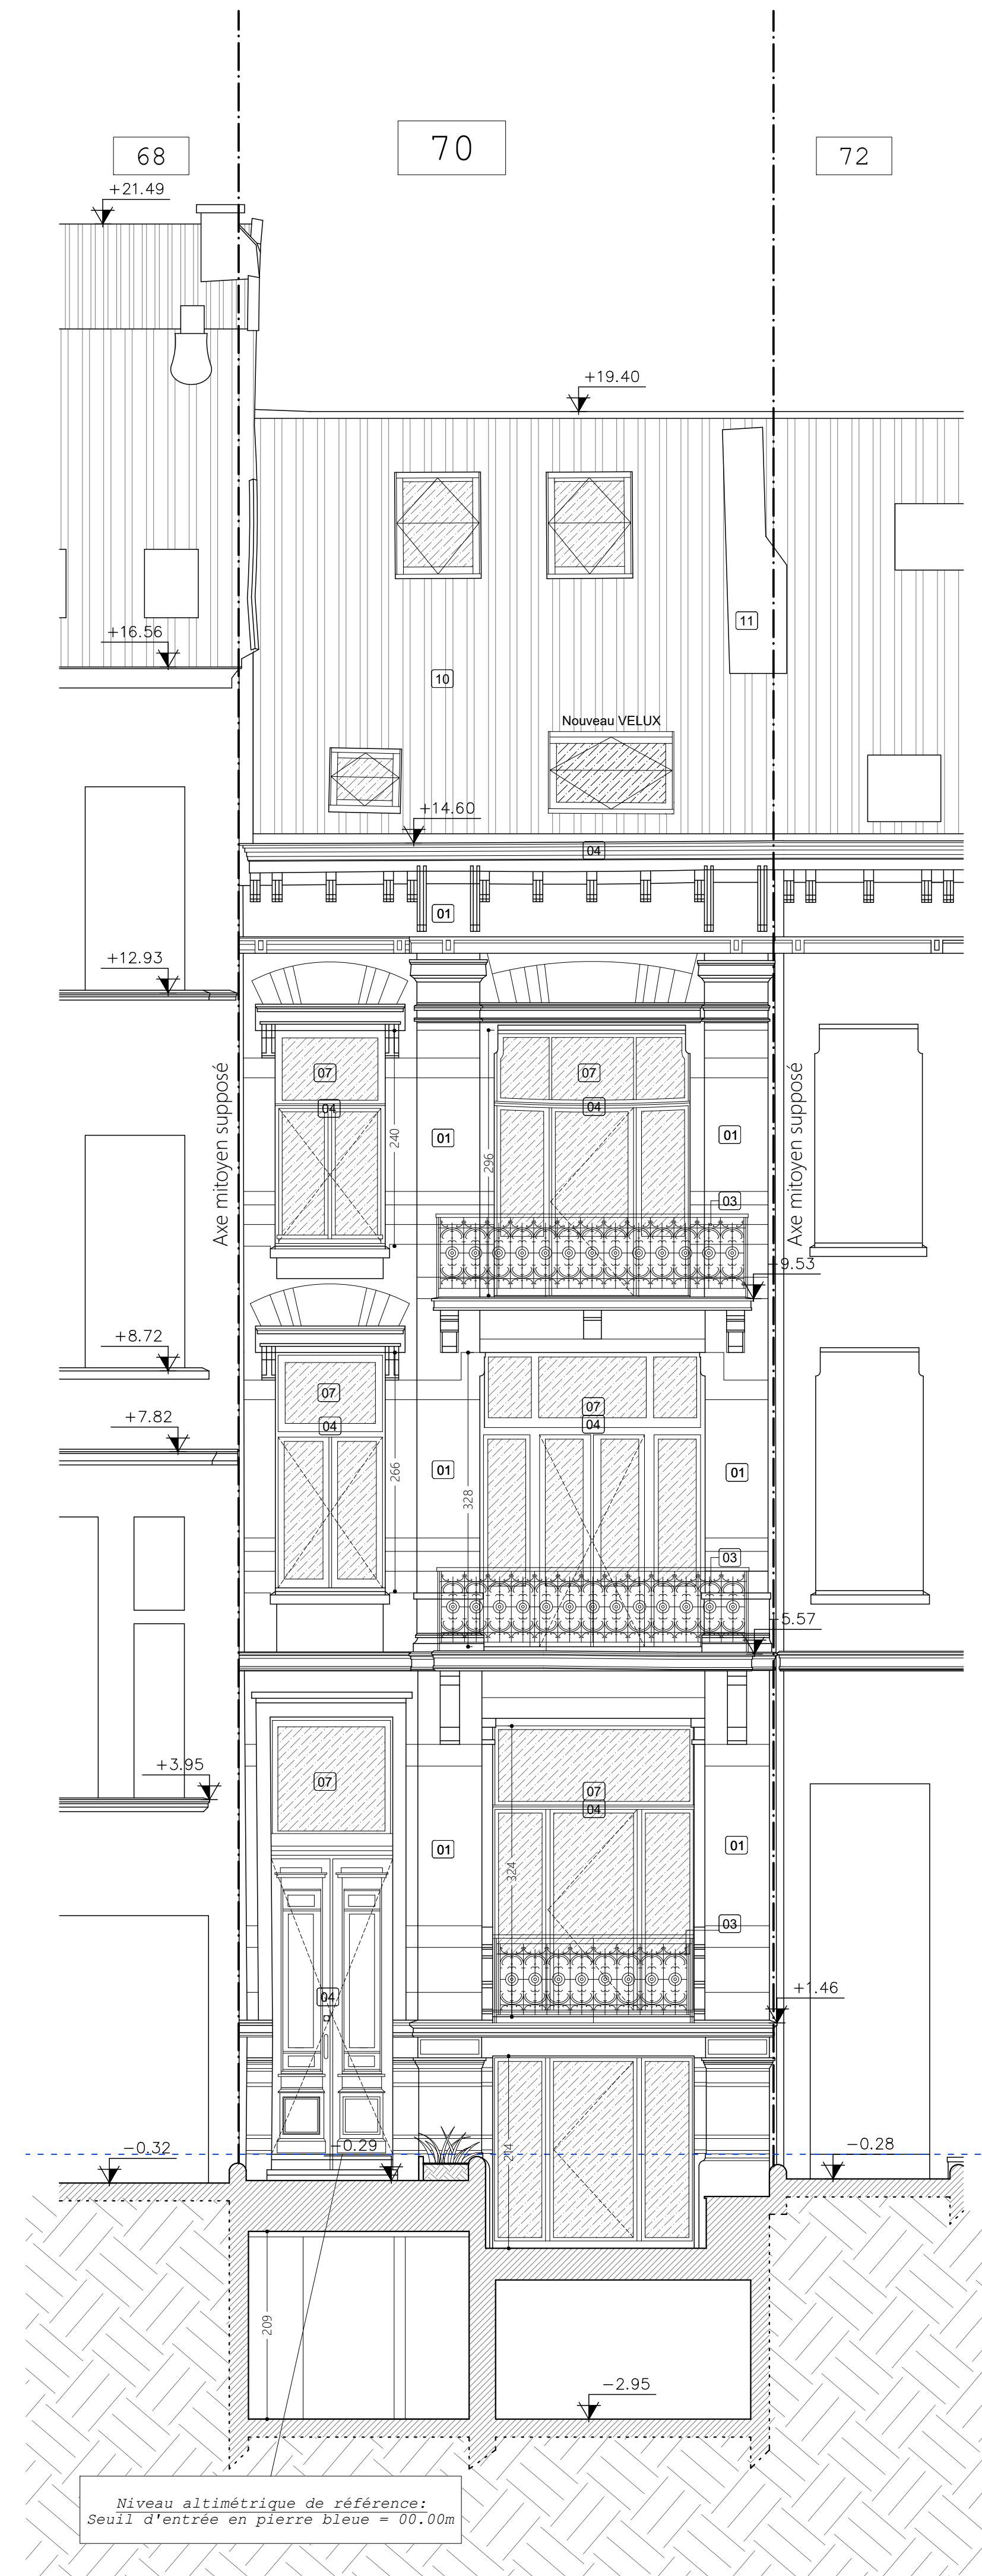

Façade avant

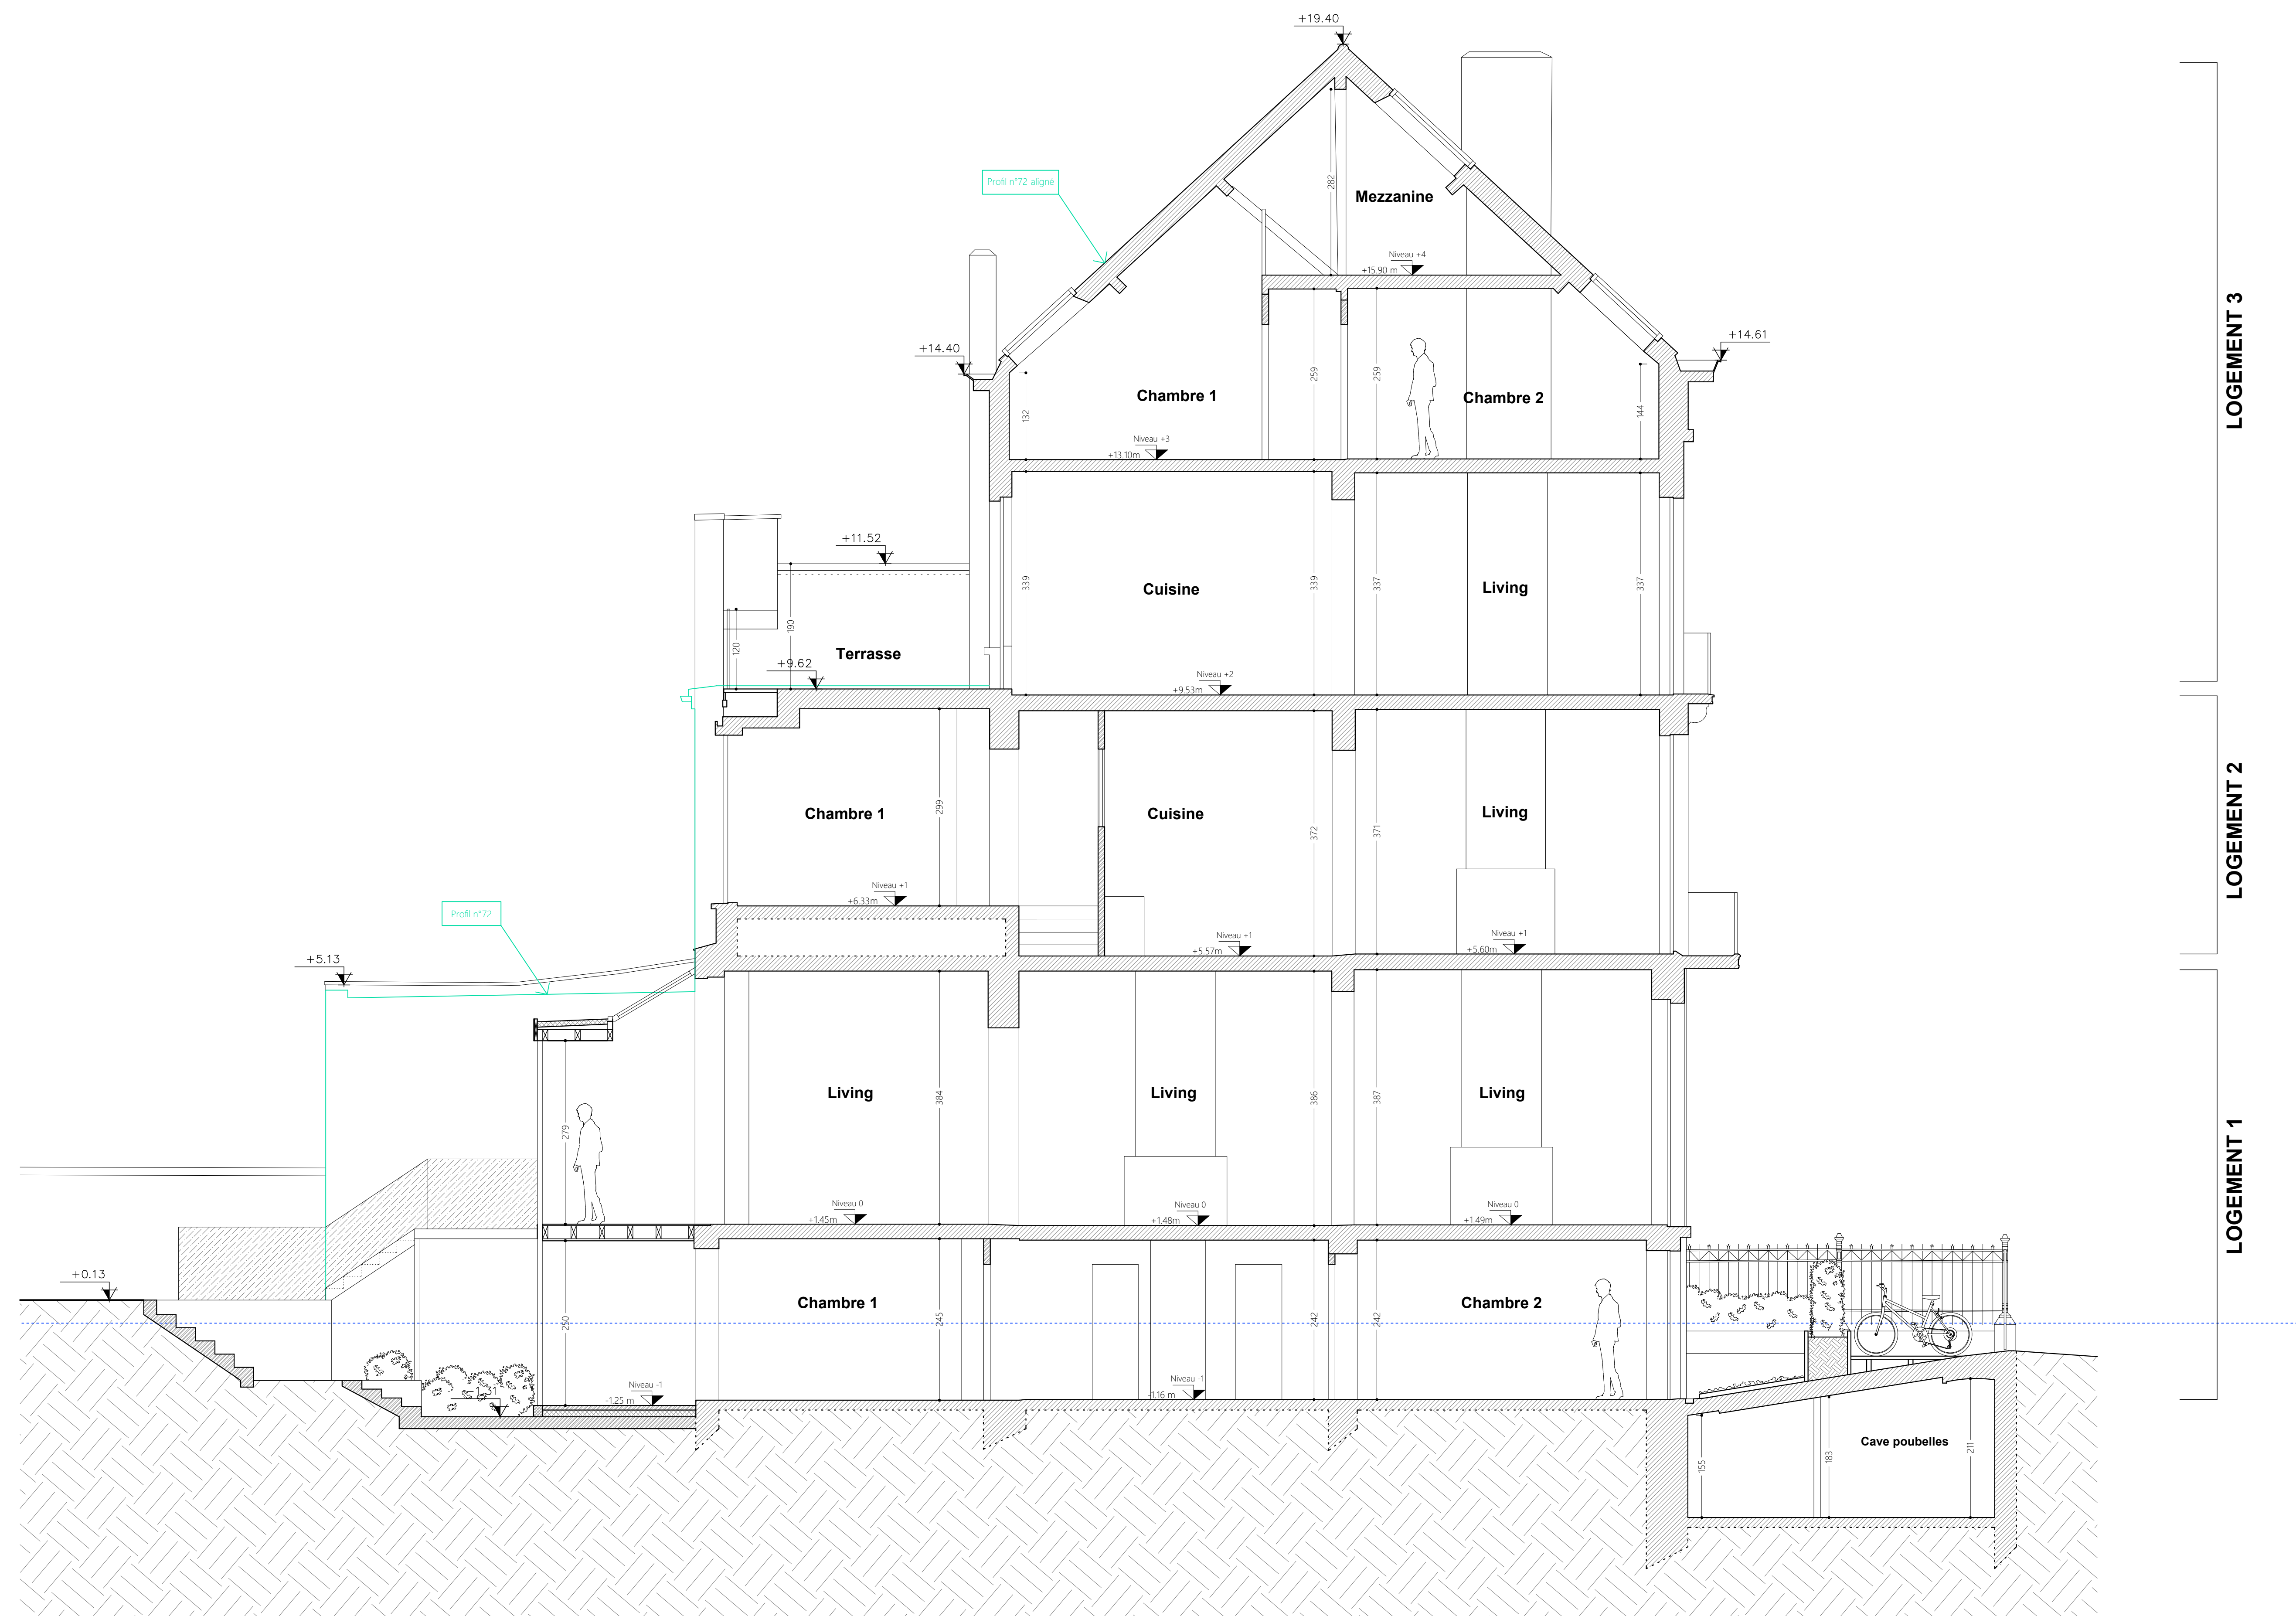

Coupe AA'

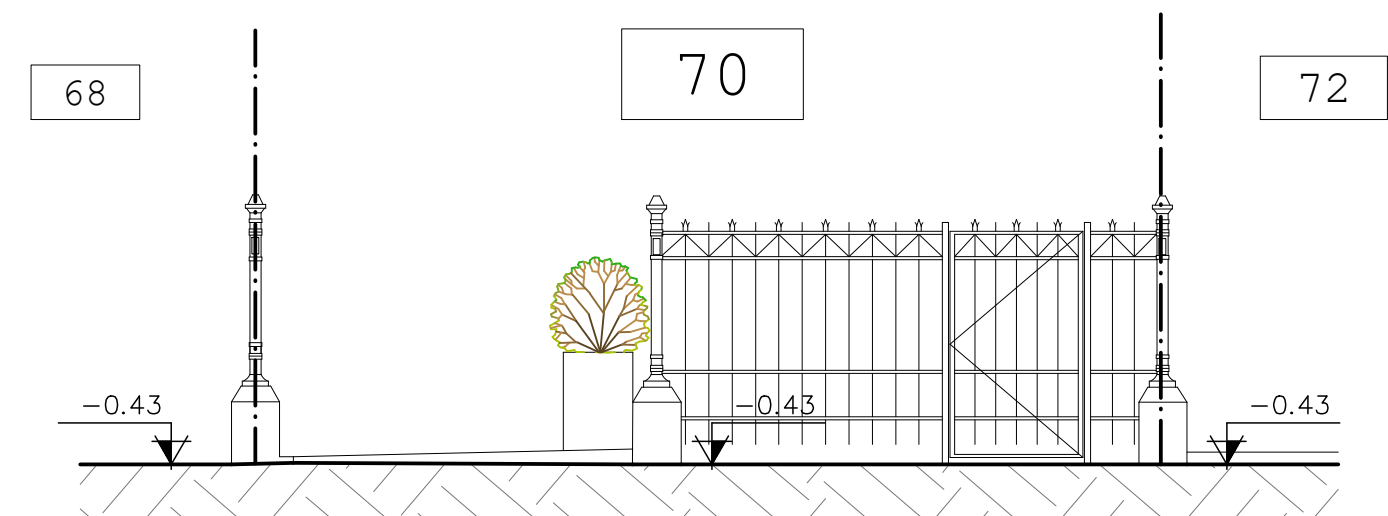

Grille zone de recul

Légende des matériaux

01	Brique - ton beige
02	Pierre leu
03	Métal - ton noir
04	Menuiserie bois - ton noir
05	Menuiserie bois - ton brun
06	Menuiserie bois - ton blanc
07	Vitrage
08	Enduit - ton blanc
09	égouttage
10	Tuile - ton rouge
11	Cimentage - ton gris
12	Chassis pvc - ton noir
13	Métal - ton blanc
14	Châssis métallique - ton noir

<p>Région bruxelloise - Commune d'Uccle</p> <h2 style="margin: 0;">Permis d'urbanisme</h2>																								
<p>Adresse : Avenue Winston Churchill, 70</p> <p style="text-align: center;">1180 Uccle</p>																								
<p>Cadastre : 8e division, section B, n°277 p / 2</p>																								
<p>Projet : Demande de Permis d'urbanisme</p> <p style="text-align: center;">Transformation d'une maison unifamiliale en immeuble de rapport de 3 unités, modification de la volumétrie en façade arrière.</p>																								
<h3>Intervenants</h3>																								
<p>Architecte :</p> <div style="background-color: black; width: 150px; height: 40px; margin: 5px auto;"></div>		<p style="text-align: right;">Signature</p>																						
<p>Maitre d'ouvrage 1 :</p> <div style="background-color: black; width: 150px; height: 40px; margin: 5px auto;"></div>		<p style="text-align: right;">Signature</p>																						
<p>Maitre d'ouvrage 2 :</p> <div style="background-color: black; width: 150px; height: 40px; margin: 5px auto;"></div>		<p style="text-align: right;">Signature</p>																						
<p>Contenu : Situation Projetée</p> <p style="text-align: center;">Façade avant et Coupe AA'</p>																								
<p>(Plan non valide pour extinction)</p>																								
<p>Modifications :</p> <table border="1" style="width: 100%; border-collapse: collapse;"> <thead> <tr> <th style="width: 5%;">index</th> <th style="width: 85%;">description</th> <th style="width: 10%;">date</th> </tr> </thead> <tbody> <tr> <td style="text-align: center;">A</td> <td>Introduction du permis</td> <td style="text-align: center;">29/04/2026</td> </tr> <tr><td> </td><td> </td><td> </td></tr> <tr><td> </td><td> </td><td> </td></tr> <tr><td> </td><td> </td><td> </td></tr> <tr><td> </td><td> </td><td> </td></tr> <tr><td> </td><td> </td><td> </td></tr> </tbody> </table>				index	description	date	A	Introduction du permis	29/04/2026															
index	description	date																						
A	Introduction du permis	29/04/2026																						
<table style="width: 100%;"> <tr> <td style="width: 20%;">Echelle :</td> <td style="width: 20%;">Date :</td> <td style="width: 20%;">Dessinateur :</td> <td style="width: 20%;">Dossier n° :</td> <td style="width: 20%;">Plan n° :</td> <td style="width: 20%;">Indice :</td> </tr> <tr> <td>1/50</td> <td>29/04/2026</td> <td></td> <td>4869</td> <td>6/7</td> <td>A</td> </tr> </table>				Echelle :	Date :	Dessinateur :	Dossier n° :	Plan n° :	Indice :	1/50	29/04/2026		4869	6/7	A									
Echelle :	Date :	Dessinateur :	Dossier n° :	Plan n° :	Indice :																			
1/50	29/04/2026		4869	6/7	A																			