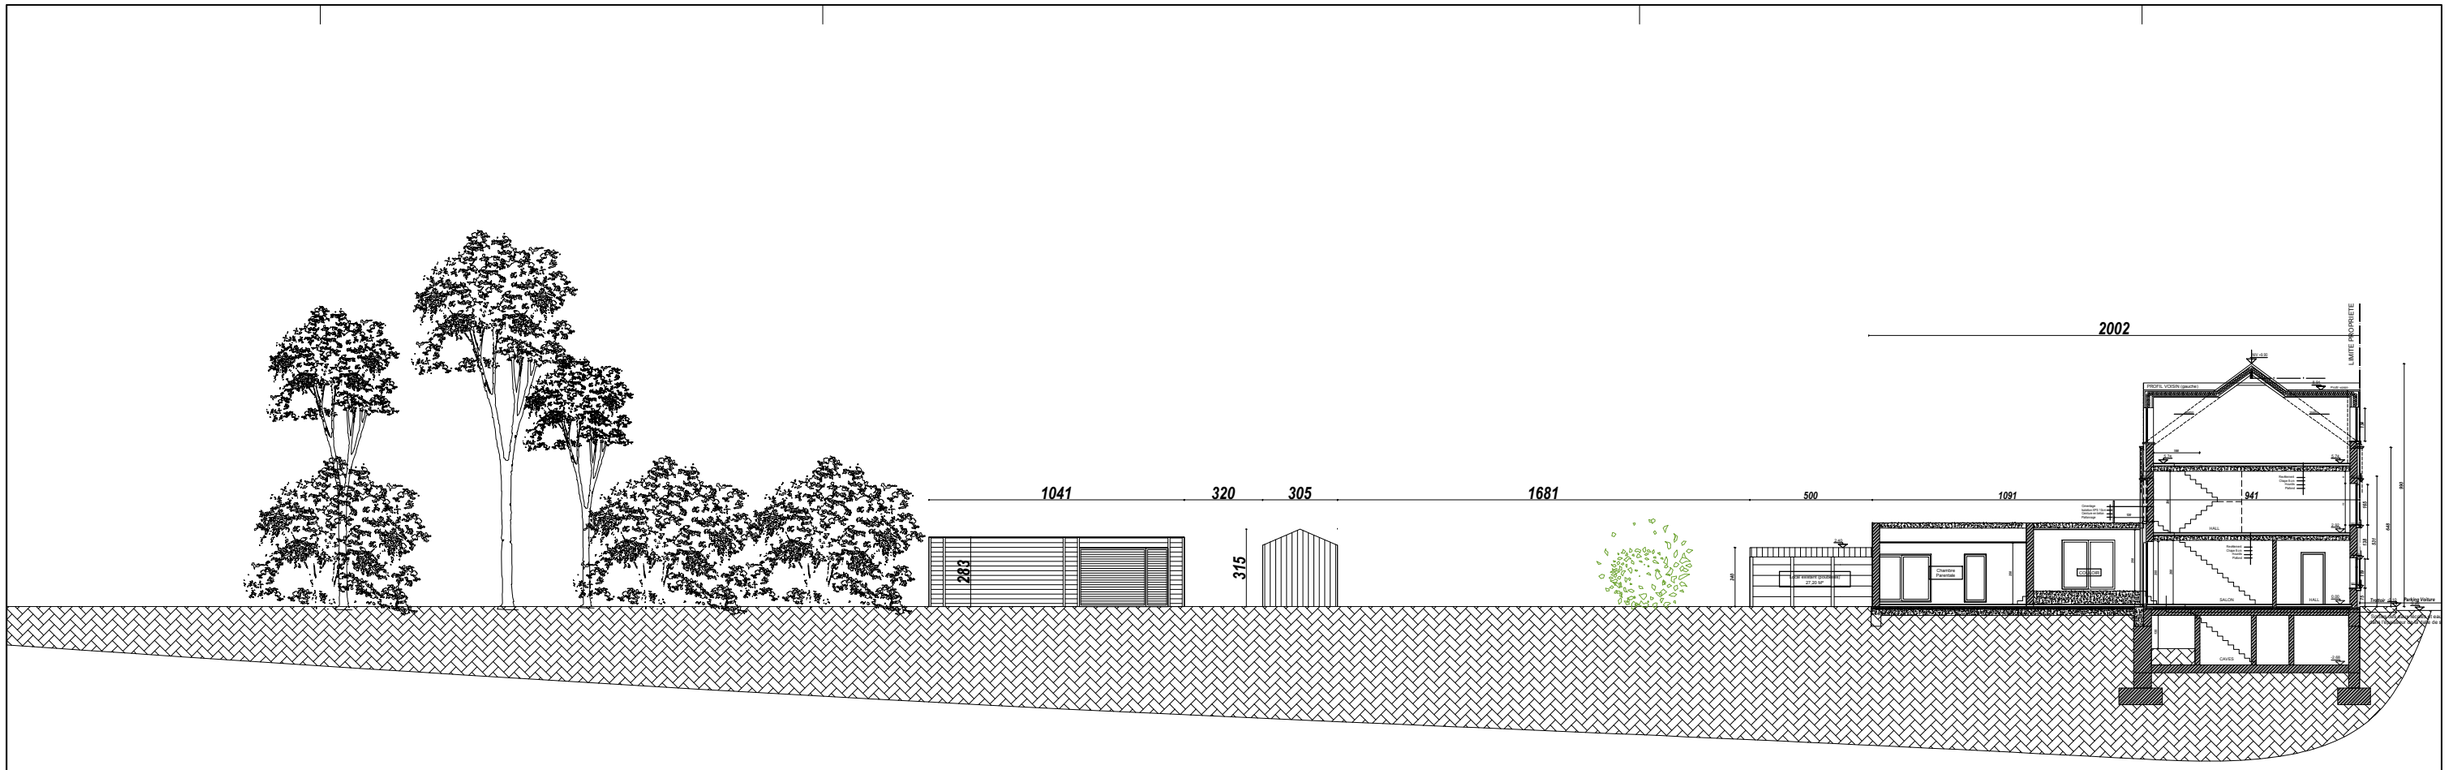

1041
320
305
1681
500
1091
2002
283
315
941
LIMITE PROPRIETE
PROFIL VOISIN
HALL
CAVES
Chambre Parentale
Rangement
Rangement
Rangement