VUE EN PLAN_BOVENAANZICHT ech: 1/200

ZONE HUNDERENVELD

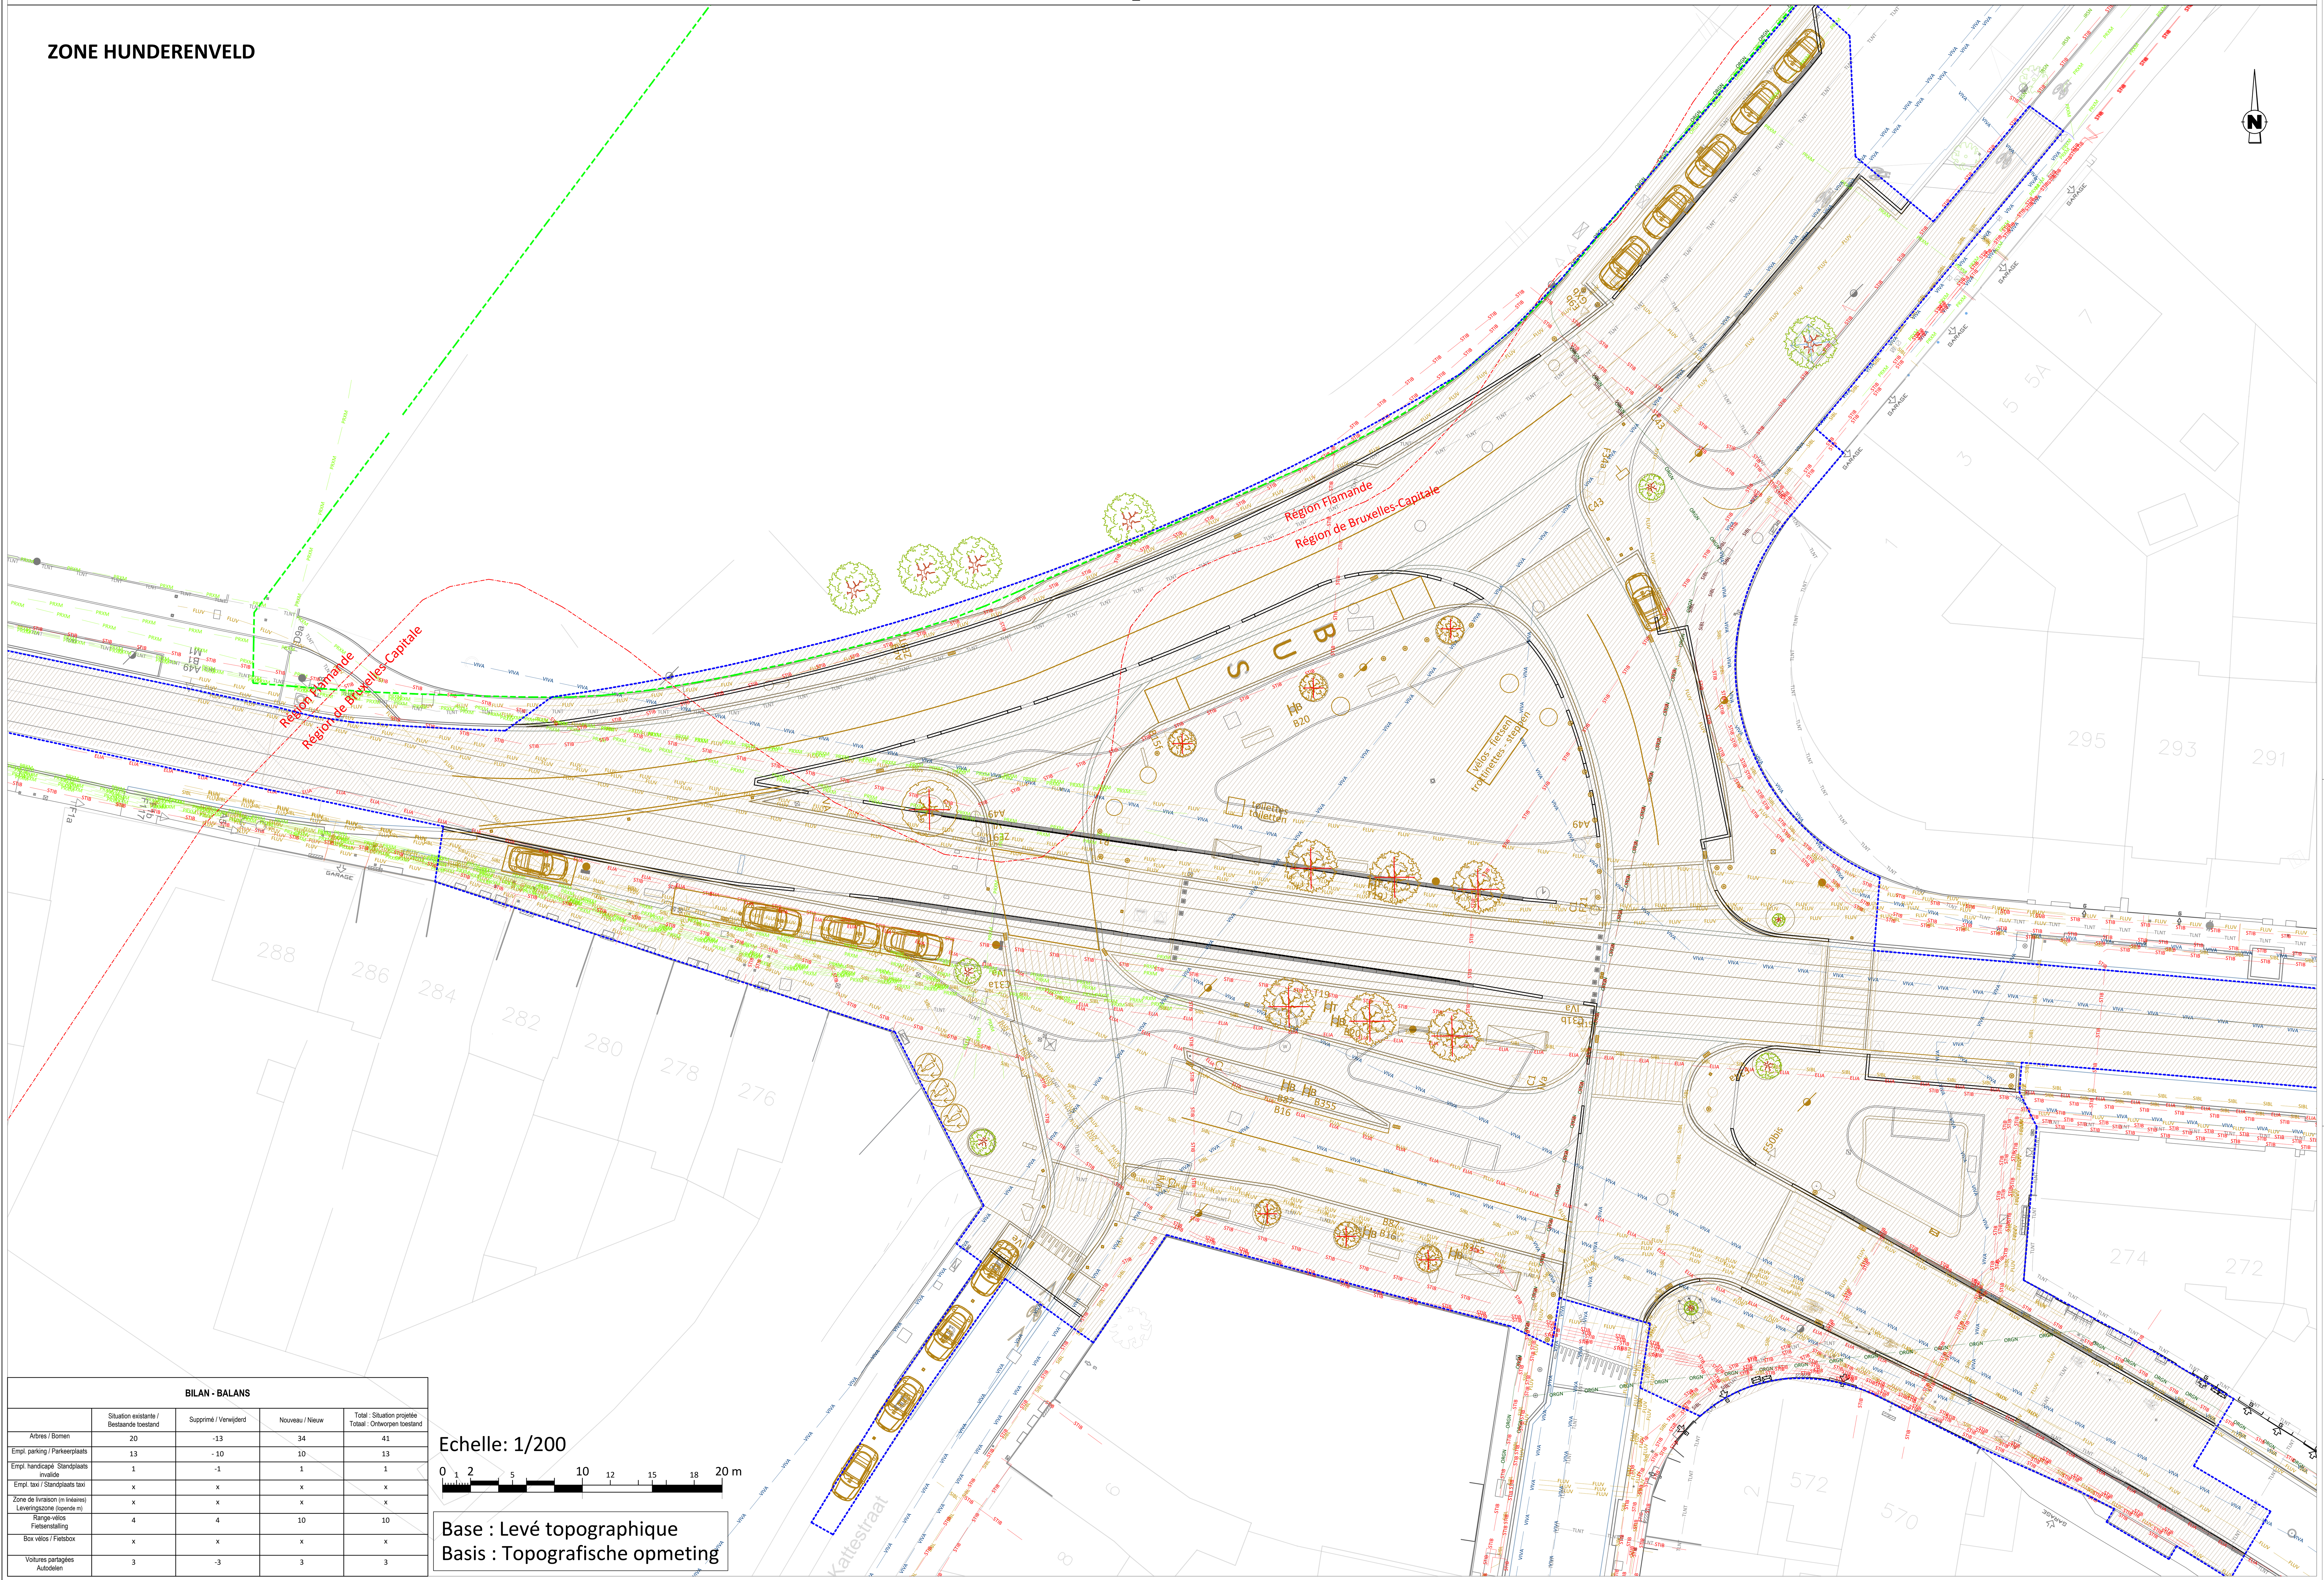

BILAN - BALANS	Situation existante / Bestaande toestand	Supprimé / Verwijderd	Nouveau / Nieuw	Total : Situation projetée Totaal : Ontworpen toestand
Arbres / Bomen	20	-13	34	41
Empl. parking / Parkeerplaats	13	- 10	10	13
Empl. handicapé Standplaats invalide	1	-1	1	1
Empl. taxi / Standplaats taxi	x	x	x	x
Zone de livraison (m linéaires) Leveringszone (lopende m)	x	x	x	x
Range-vélos Fietsenstalling	4	4	10	10
Box vélos / Fietsbox	x	x	x	x
Voitures partagées Autodelen	3	-3	3	3

Echelle: 1/200

0 1 2 5 10 15 18 20 m

Base : Levé topographique
Basis : Topografische opmeting

LEGENDE_VERKLARING

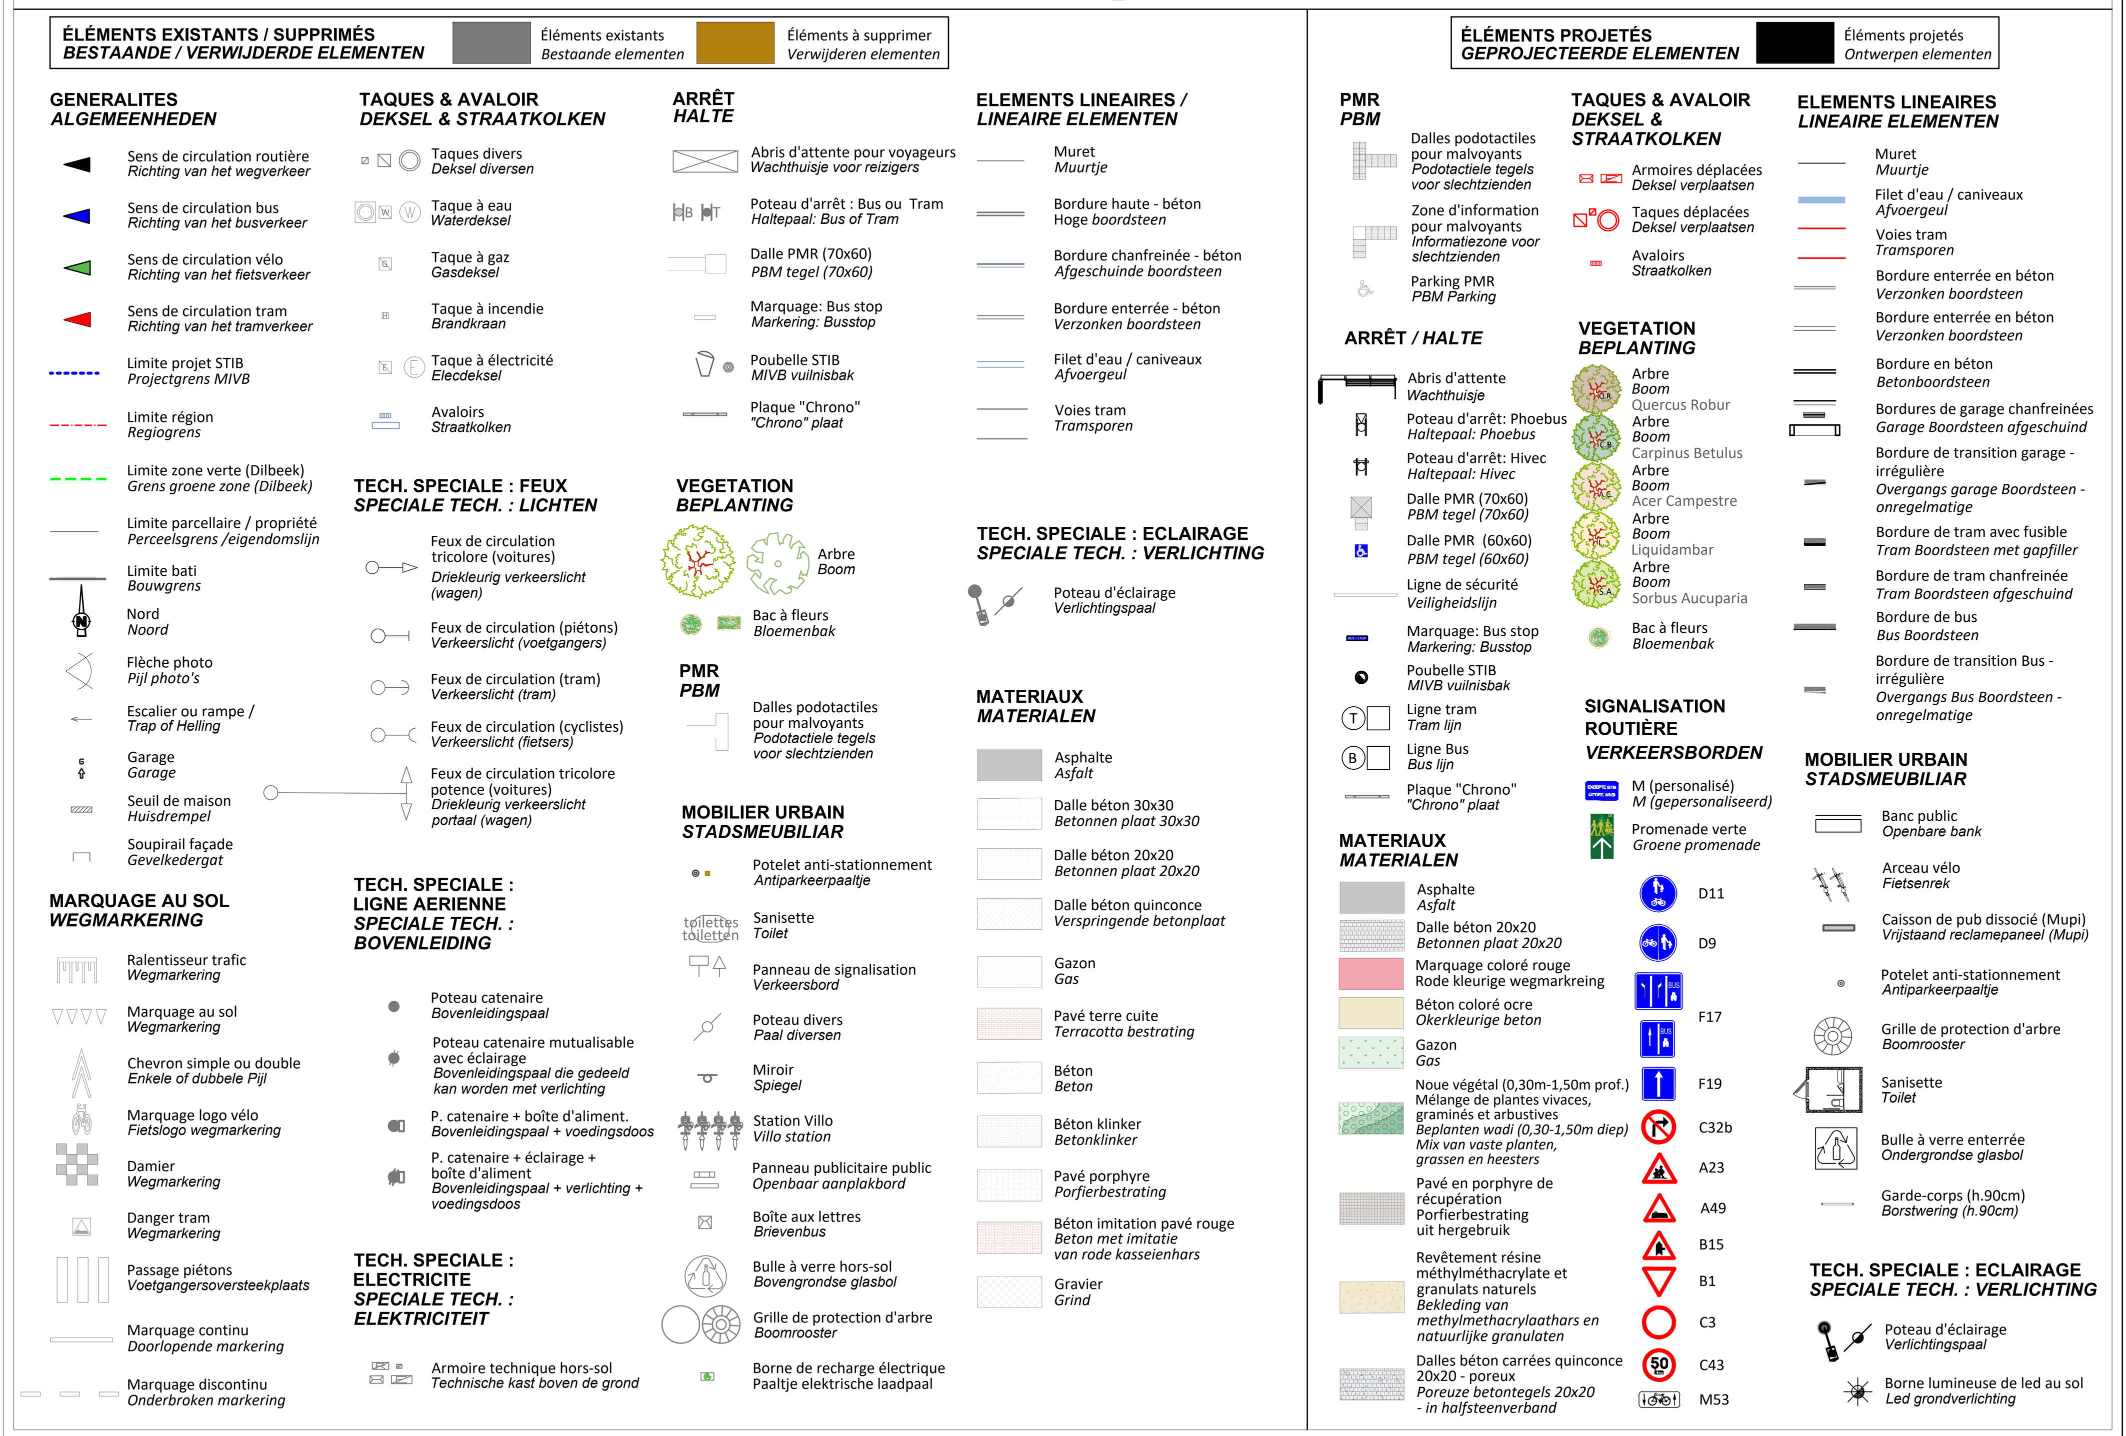

LEGENDE_VERKLARING

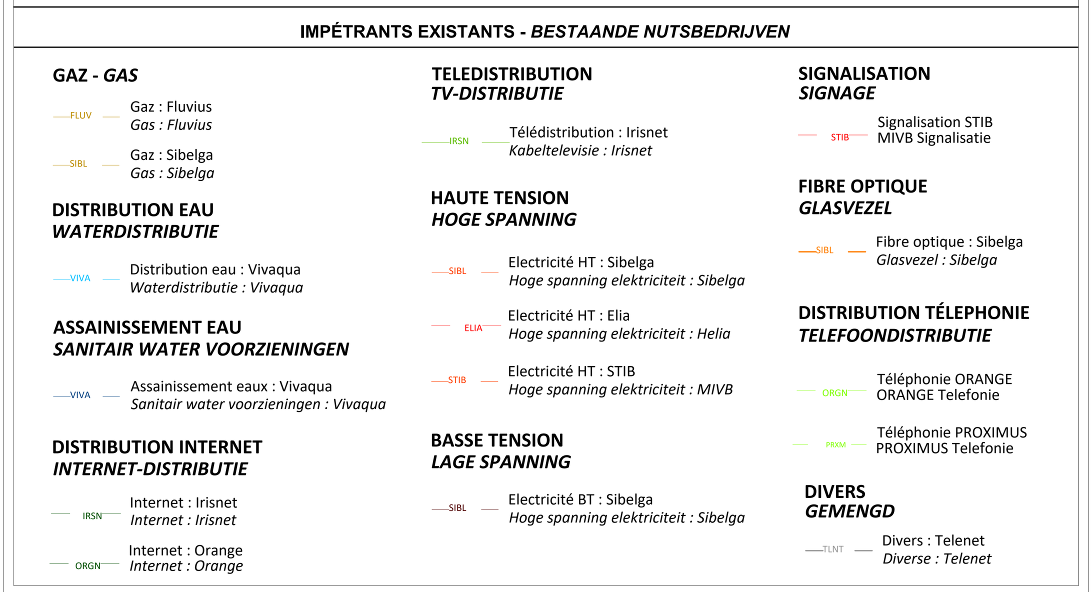

LOCALISATION_LOCATIE ech: 1/5000

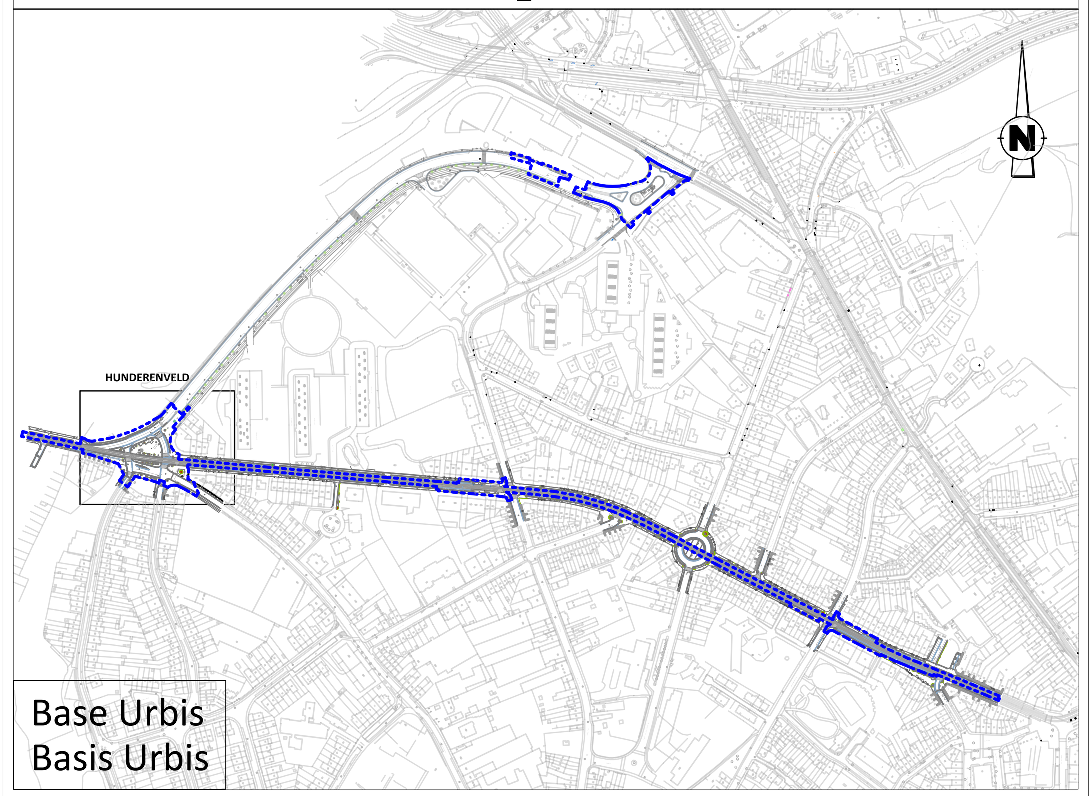

Base Urbis
Basis Urbis

SOCIETE DES TRANSPORTS INTERCOMMUNAUX DE BRUXELLES
Rue Royale, 76
1000 BRUXELLES

MAATSCHAPPIJ VOOR HET INTERCOMMUNAAL VERVOER TE BRUSSEL
Koningsstraat, 76
1000 BRUSSEL

TRANSPORT SYSTEMS
INFRASTRUCTURES
TECHNICAL PROJECTS

COMPETENCE CENTER NETWORK STUDIES
URBAN DEVELOPMENT

DEMANDE DE PERMIS D'URBANISME
03 Plan d'implantation

HUNDERENVELD

AV. DU HUNDERENVELD - AV. DU ROI ALBERT
B20-B87-N16 T9 : "Hunderenveld"
Réaménagement de la voirie et de l'arrêt(s)

BRECHEM-SAINTE-AGATHE

AANVRAAG TOT STEDENBOUWVERGUNNING
03 Inrichtingsplan

HUNDERENVELD

HUNDERENVELDLAAN - KONING ALBERTLAAN
B20-B87-N16 T9 : "Hunderenveld"
Herinrichting van de weg en de halte(s)

SINT-AGATHA-BERCHEM

Modifications - Wijzigingen			
A	Modification DPU pour ARI (07/08/2026)	C	
B			

Dessiné - Getekend	Etudié - Bestudeerd	Verifié - Nagekeken	Validé - Geldigverklaard
Designer - Design technician CARDINALLI T./SEMET V./ALVES T.	Project manager WATERKEYN M. / SANTACANA E.	Technical studies manager FRITZ A.	Head of competence center SANTACANA E.

Validé - Geldigverklaard	Approuvé - Goedgekeurd
Director technical projects VAN DE WEGHE T.	Senior vice president Transport Systems DE SAINT MOULIN R.

Date - Datum	Echelle - Schaal	N° Page	N°:	Var./Ver.
27/02/2026	1/200		IN2431_DPU	

D:\VAULT_TransportSystemsInfra\Projects\IN2431_HUNDERVLD\PLAN_IN2431_HUNDERVLD_UD_DPU_ESP_FG0619_MX.dwg