
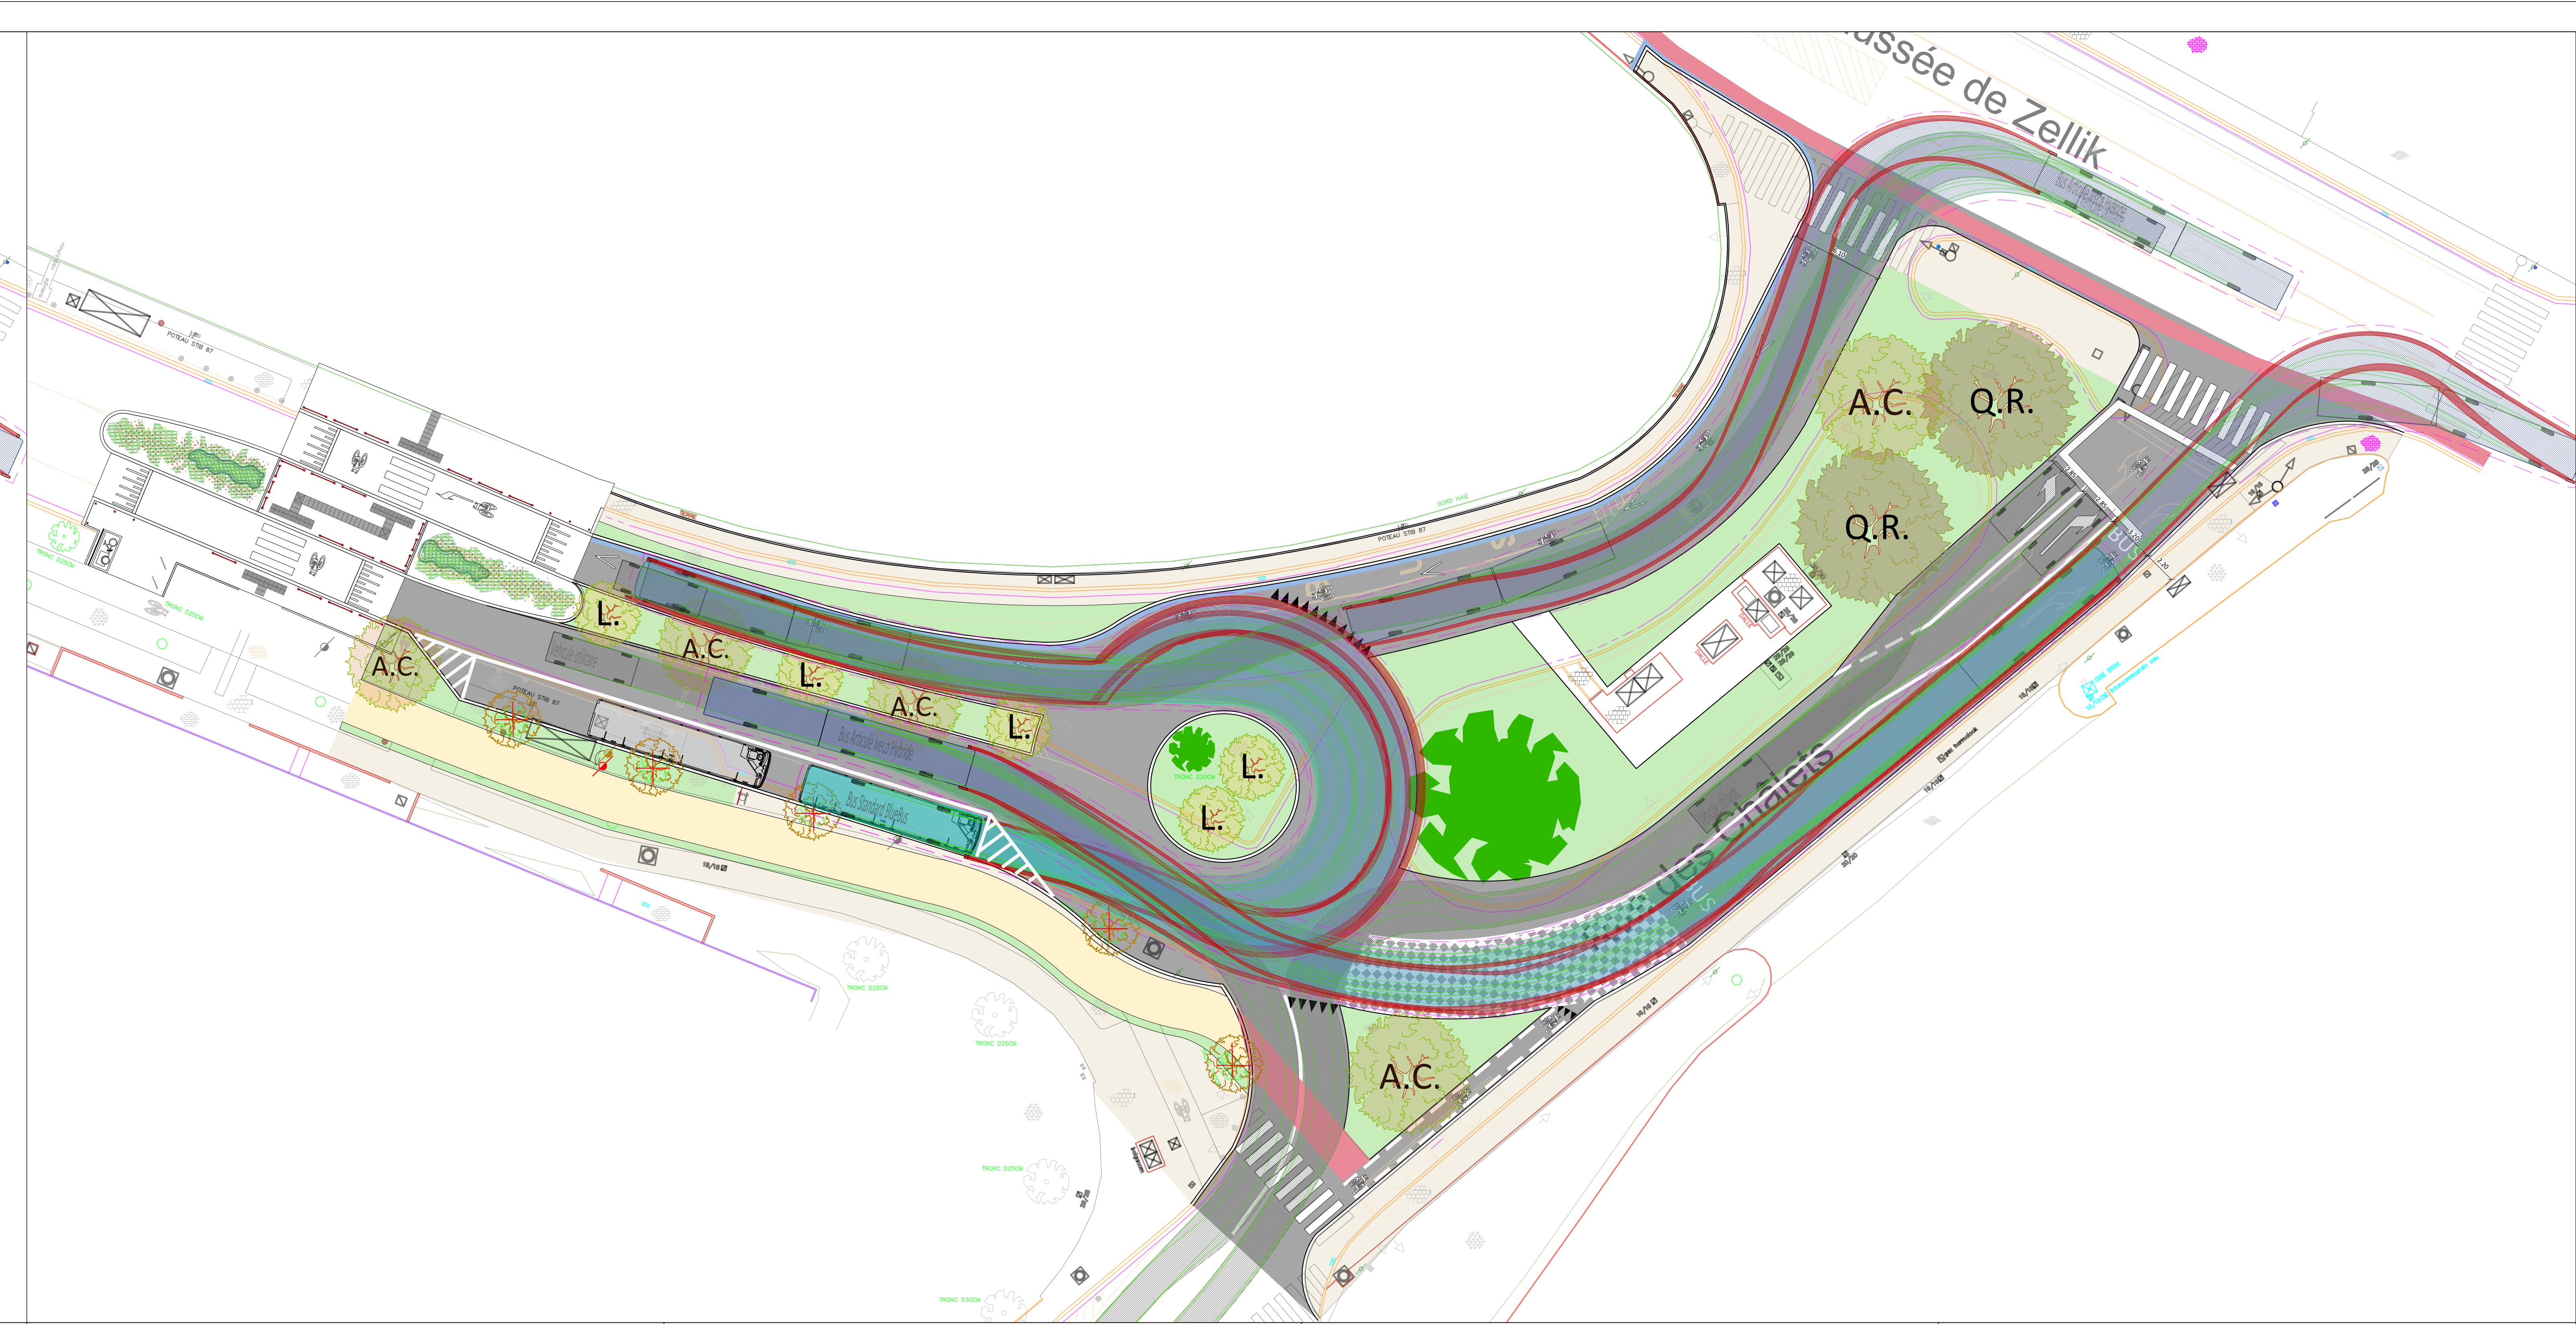


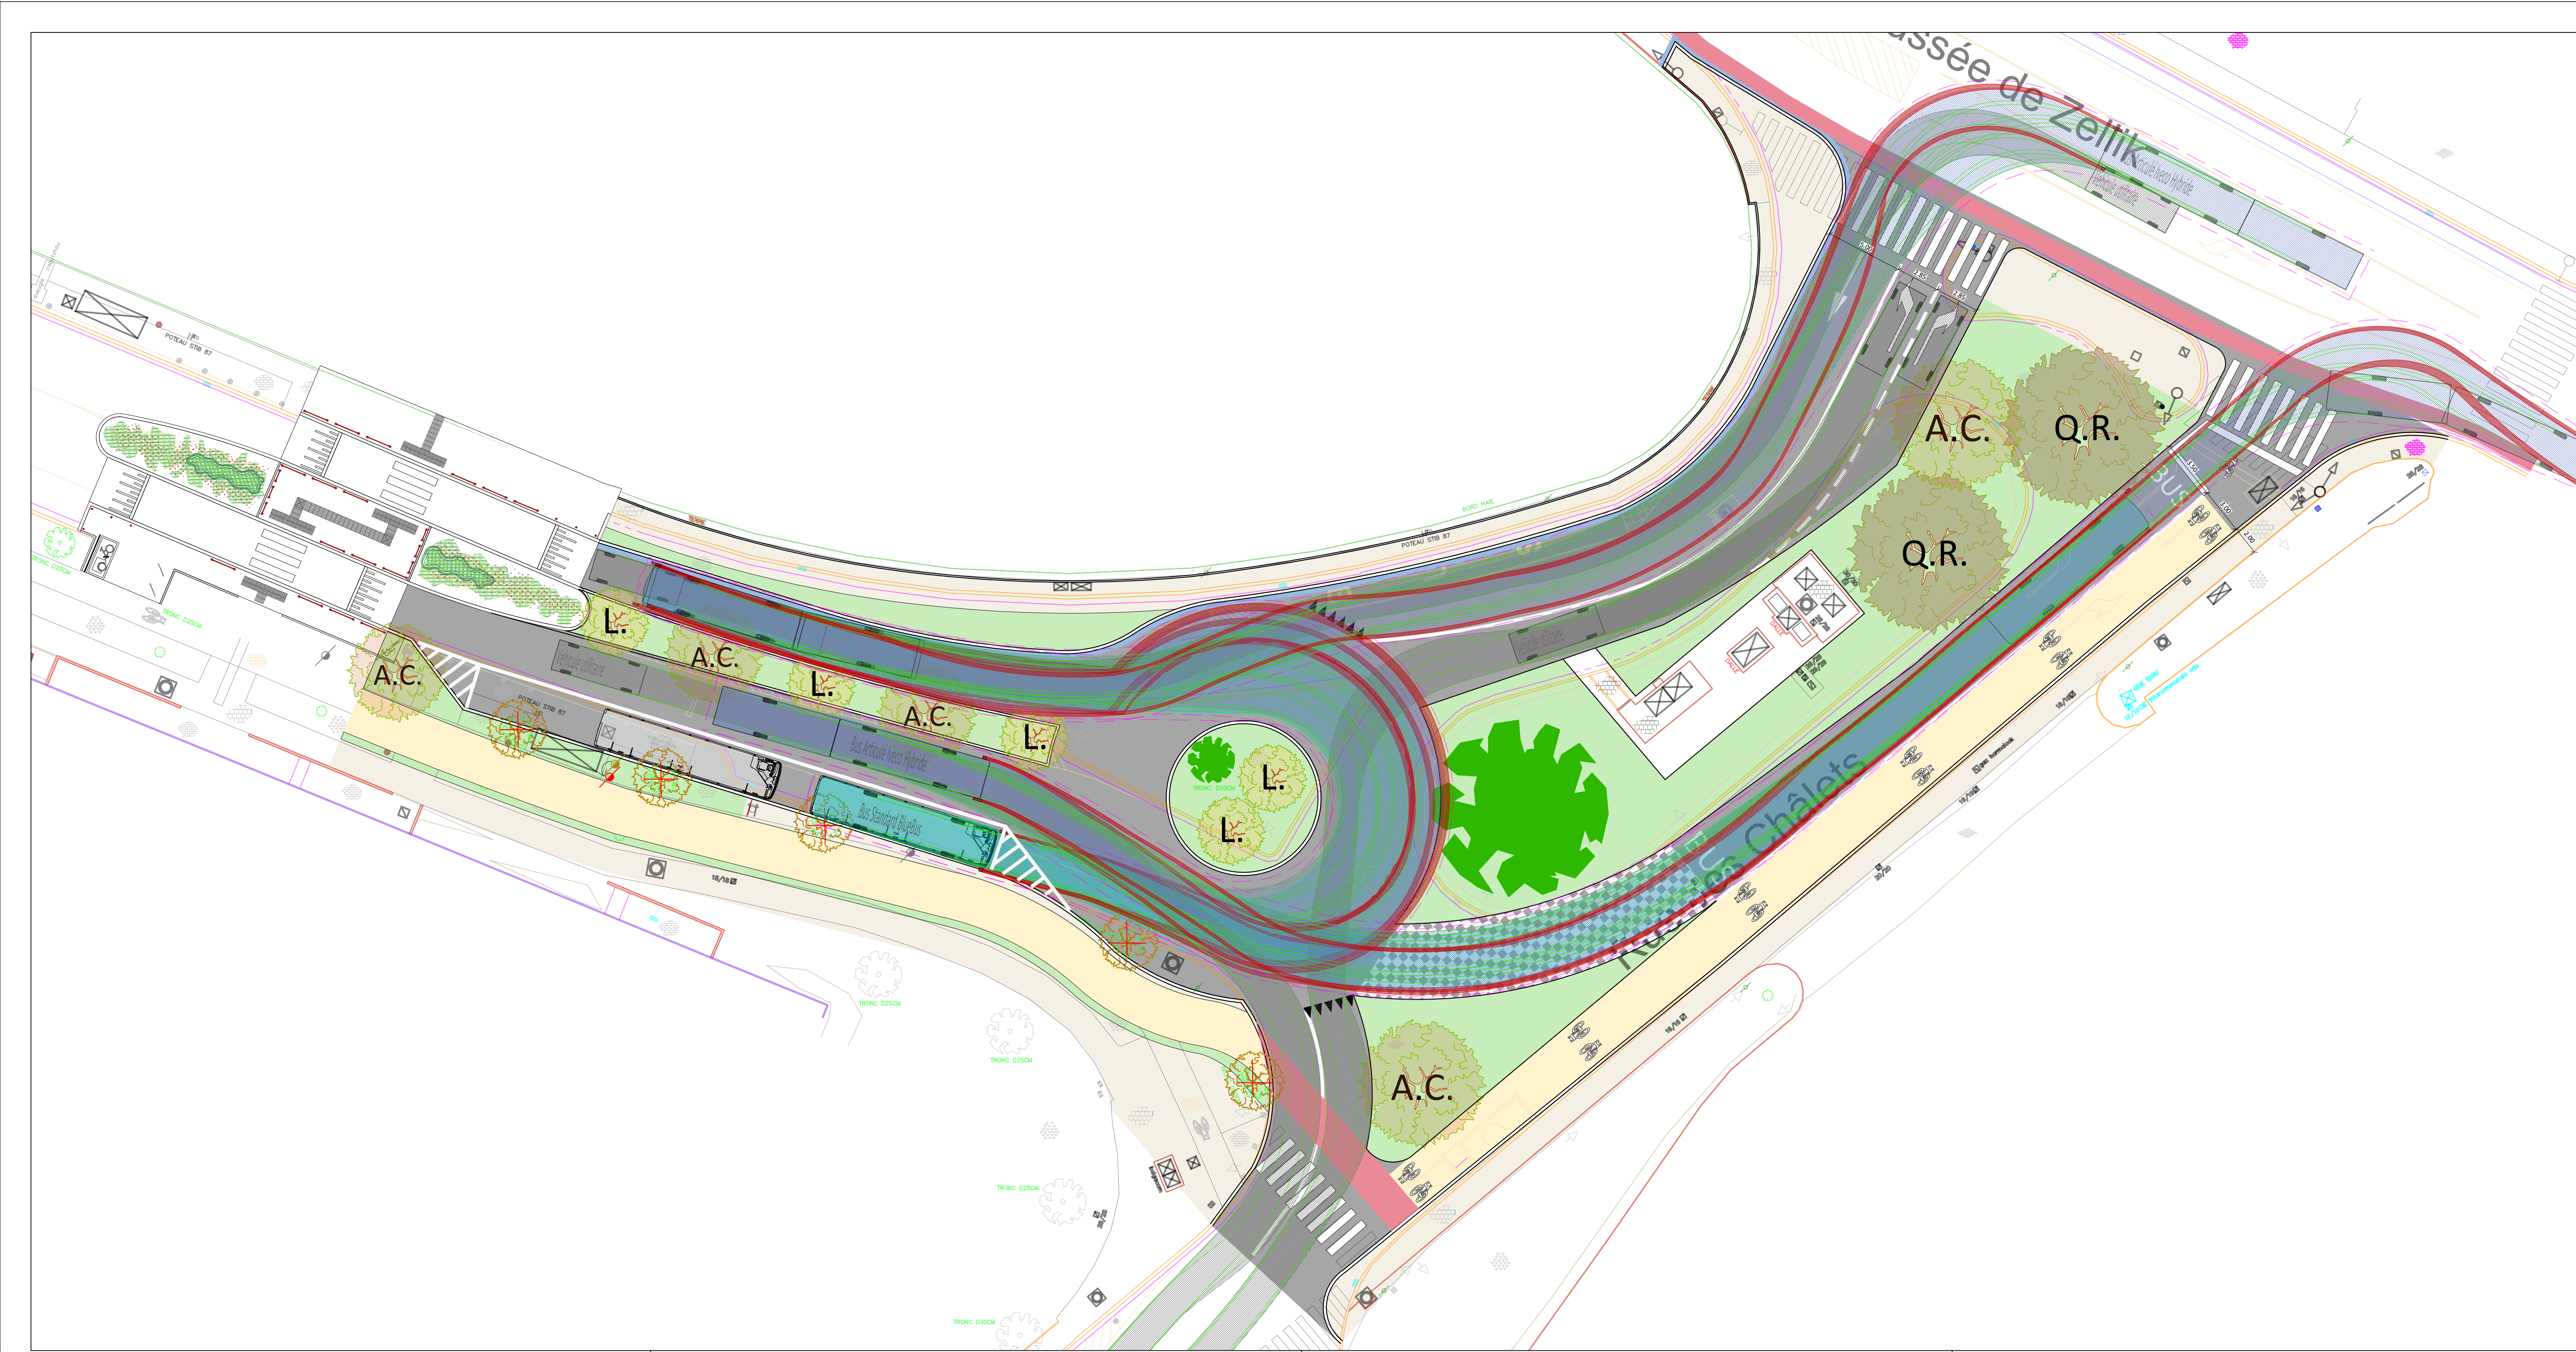

- Zone verte
- zone de Vigilance
- Zone cyclable
- Voirie
- Trottoir

SOCIÉTÉ DES TRANSPORTS
INTERCOMMUNALES DE
BRUXELLES

MAATSCHAPPIJ VOOR HET
INTERCOMMUNAAU VERVOER TE
BRUSSEL

Rue Royale, 76
1000 BRUXELLES

Koningsstraat, 76
1000 BRUSSEL

TS
TRANSPORT SYSTEMS
INFRASTRUCTURES
TECHNICAL PROJECTS

COMPETENCE CENTER NETWORK STUDIES
URBAN DEVELOPMENT

ESQUISSE
Plan d'aménagements projetés et profil(s)

HUNDERENVELD
AV DU HUNDERENVELD
PARC MONNET
Vérification des stations

BERCHEM SAINT AGATHE
SCHETS
Ontworpen inrichtingsplan en profil(en)

HUNDERENVELD
HUNDERENVELDLAAN
PARC MONNET
Draaibewegingen verificatie

SINT-AGATHA-BERCHEM

Modifications - Wijzigingen

A B	C		
Dessiné - Getekend Designer - Design technician Cardinalli T.	Etudié - Bestudeerd Project manager Santacana E.	Verifié - Nagekeken Technical studies manager FRITZ A.	Validé - Geldigverklaard Head of competence center SANTACANA E.
Validé - Geldigverklaard Director technical projects VAN DE WEGHE T.	Approuvé - Goedgekeurd Senior vice president Transport Systems DE SAINT MOULIN R.		
Date - Datum 2026	Echelle - Schaal 1/200	N° Page N°:IN2431	Var./Ver.