

Plan d'implantation 1:500

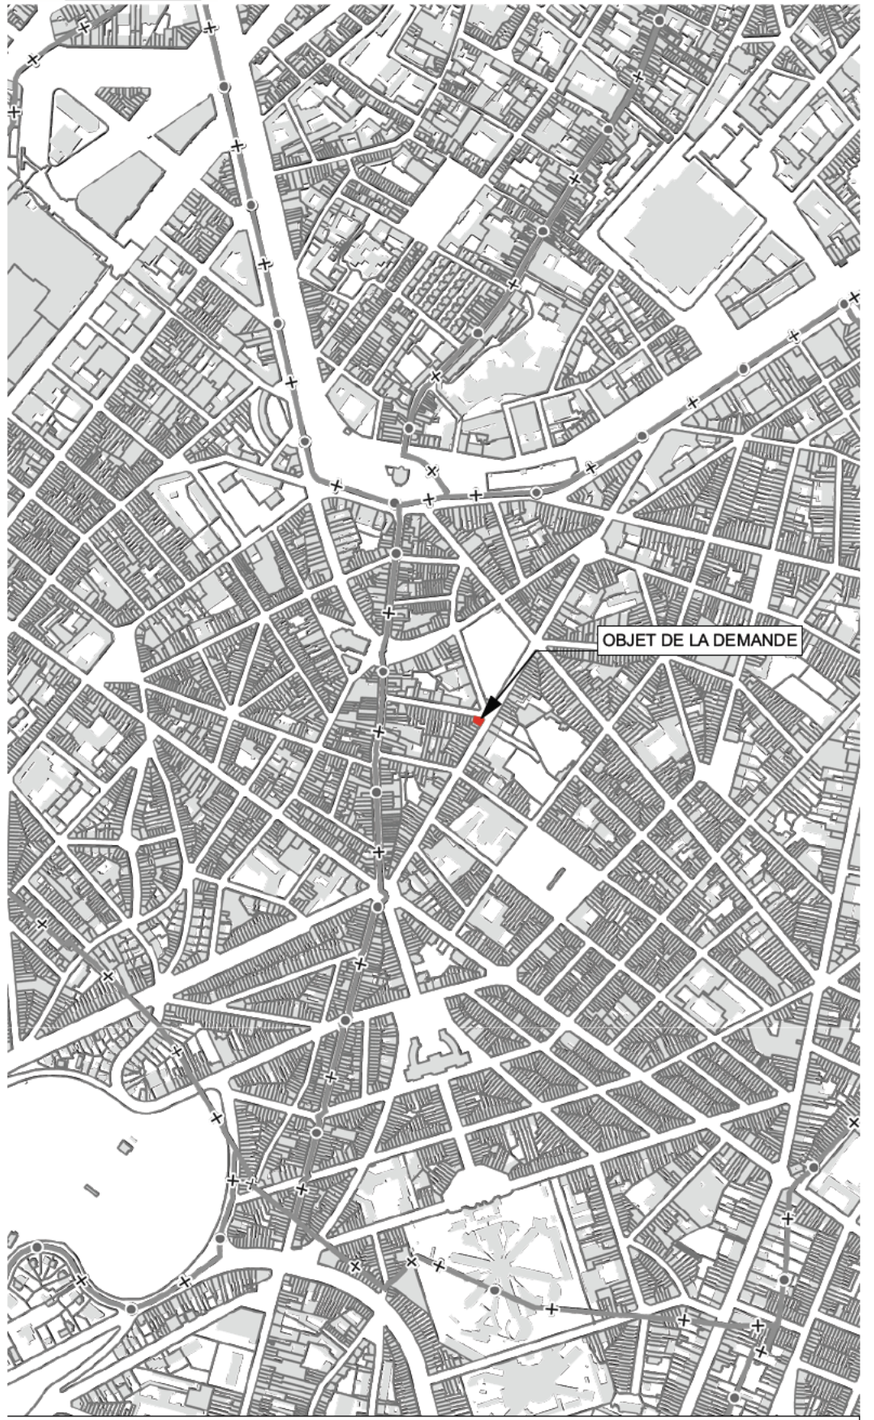

Plan de situation 1:1000

Echelle:	1:500, 1:1000
Date:	21/08/2026
Dossier:	24 006/2 RME
Phase:	SOUM

Projet : Isolation des deux pignons mitoyens

Demandeur:

Architecte:

Titre du plan: Implantation

Planche n° 1

Format: A3



Elévation Rue de Rome

Elévation Rue de l'hôtel des monnaies

A : Brique beige mate émaillée
B : Pierre beige
C : Châssis PVC blanc
D : Parement simili pierre beige
E : Parement pierre grise / bleue
F : Cimentage peint en gris
G : Chassis bois peint en gris
H : Cimentage

Eléments existants inchangés
Objet de la demande
Hors demande

Echelle:	1:100, 1:50
Date:	21/08/2026
Dossier:	24 006/2 RME
Phase:	SOUM

Projet : Isolation des deux pignons mitoyens

Demandeur:

Architecte:

Titre du plan: Elévations - situation existante

Planche n°

2

Format: A3



Elévation Rue de Rome

Elévation Rue de l'hôtel des monnaies

A : Brique beige mate émaillée
B : Pierre beige
C : Châssis PVC blanc
D : Parement simili pierre beige
E : Parement pierre grise / bleue
F : Cimentage peint en gris
G : Chassis bois peint en gris
H : Cimentage

Eléments existants inchangés
Eléments nouveaux
Objet de la demande
Hors demande

Echelle:	1:100, 1:50
Date:	21/08/2026
Dossier:	24 006/2 RME
Phase:	SOUM

Projet : Isolation des deux pignons mitoyens

Demandeur:

Architecte:

Titre du plan: Elévations - situation projetée

Planche n°

3

Format: A3

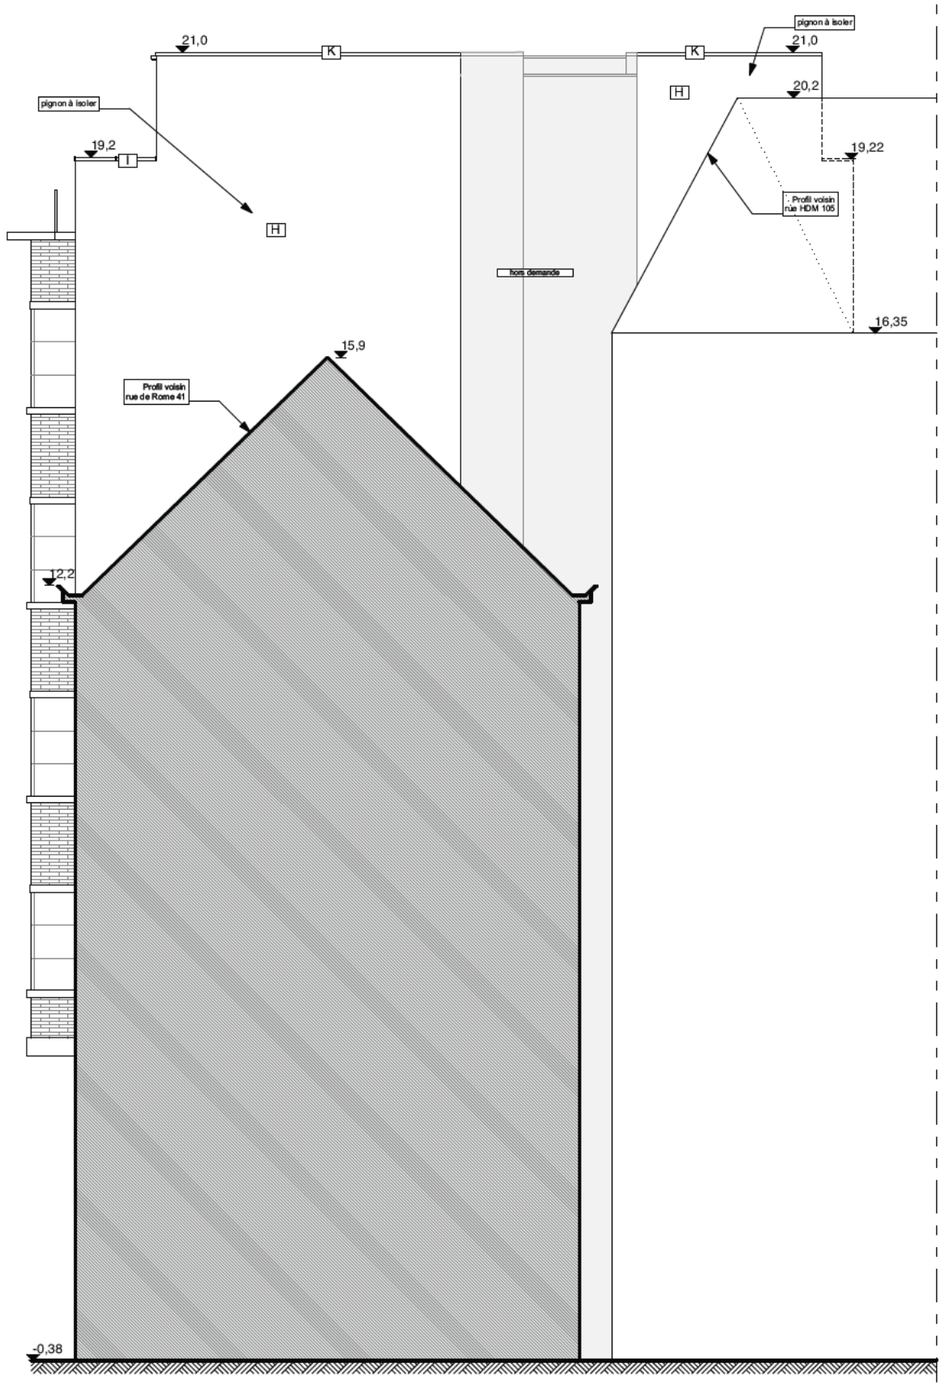

Elévation des pignons - situation projetée

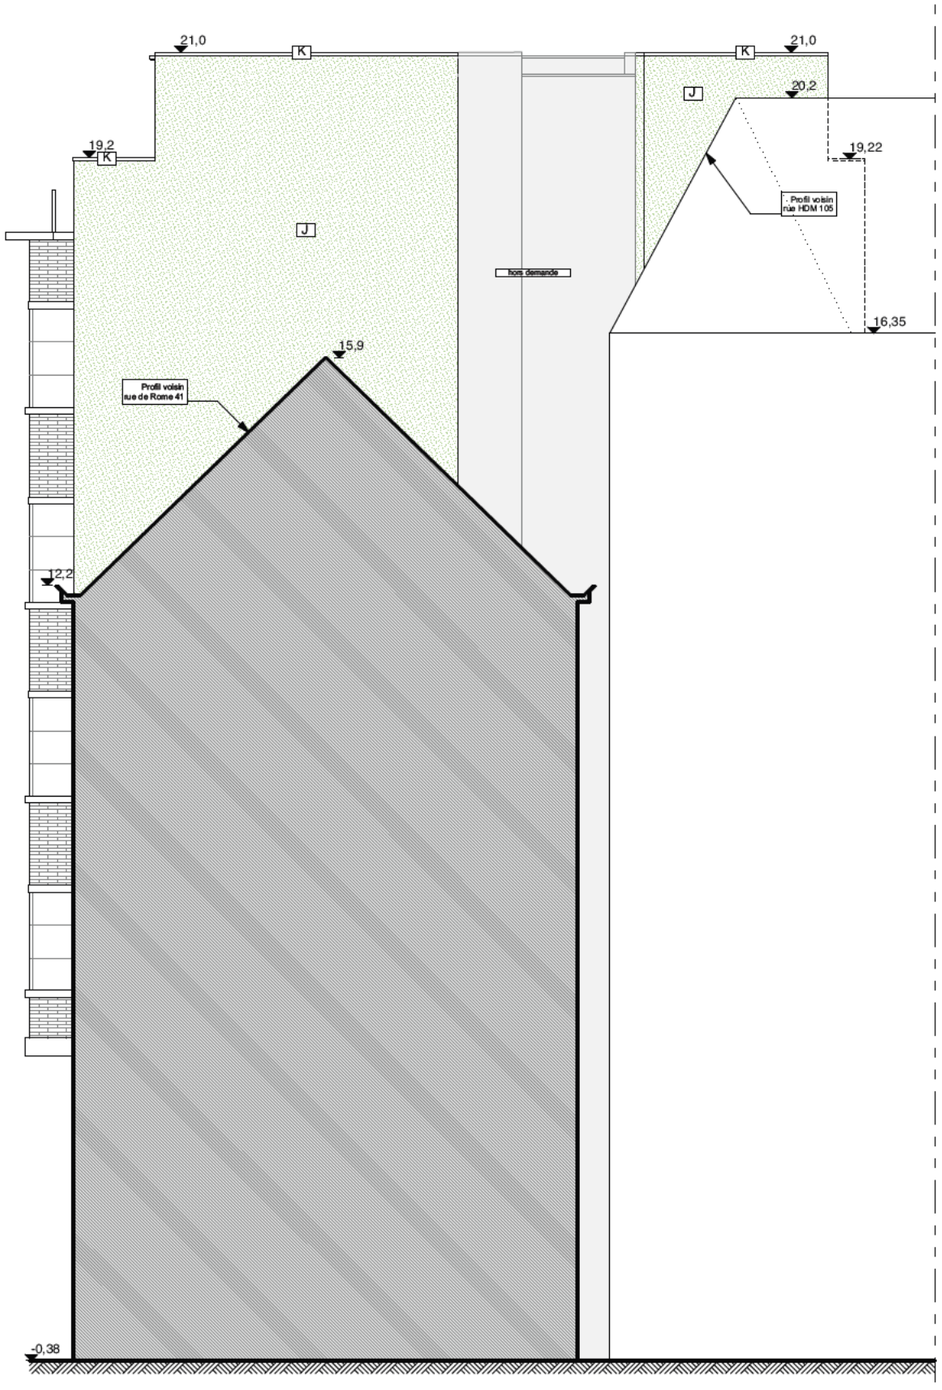

Elévation des pignons - situation projetée

A : Brique jaune claire mate émaillée
B : Pierre beige
C : Châssis PVC blanc
D : Parement simili pierre beige
E : Parement pierre grise / bleue
F : Cimentage peint en gris
G : Chassis bois peint en gris
H : Cimentage
I : Couvre mur double pente béton
J : Crépis sur isolant teinte beige
K : profil de rive en aluminium anodisé

Eléments existants inchangés
Eléments nouveaux
Objet de la demande
Hors demande

Echelle:	1:100
Date:	21/08/2026
Dossier:	24 006/2 RME
Phase:	SOUM

Projet : Isolation des deux pignons mitoyens

Demandeur:

Architecte:

Titre du plan: Elévations pignons - situation existante et projeté

Planche n°

4

Format: A3

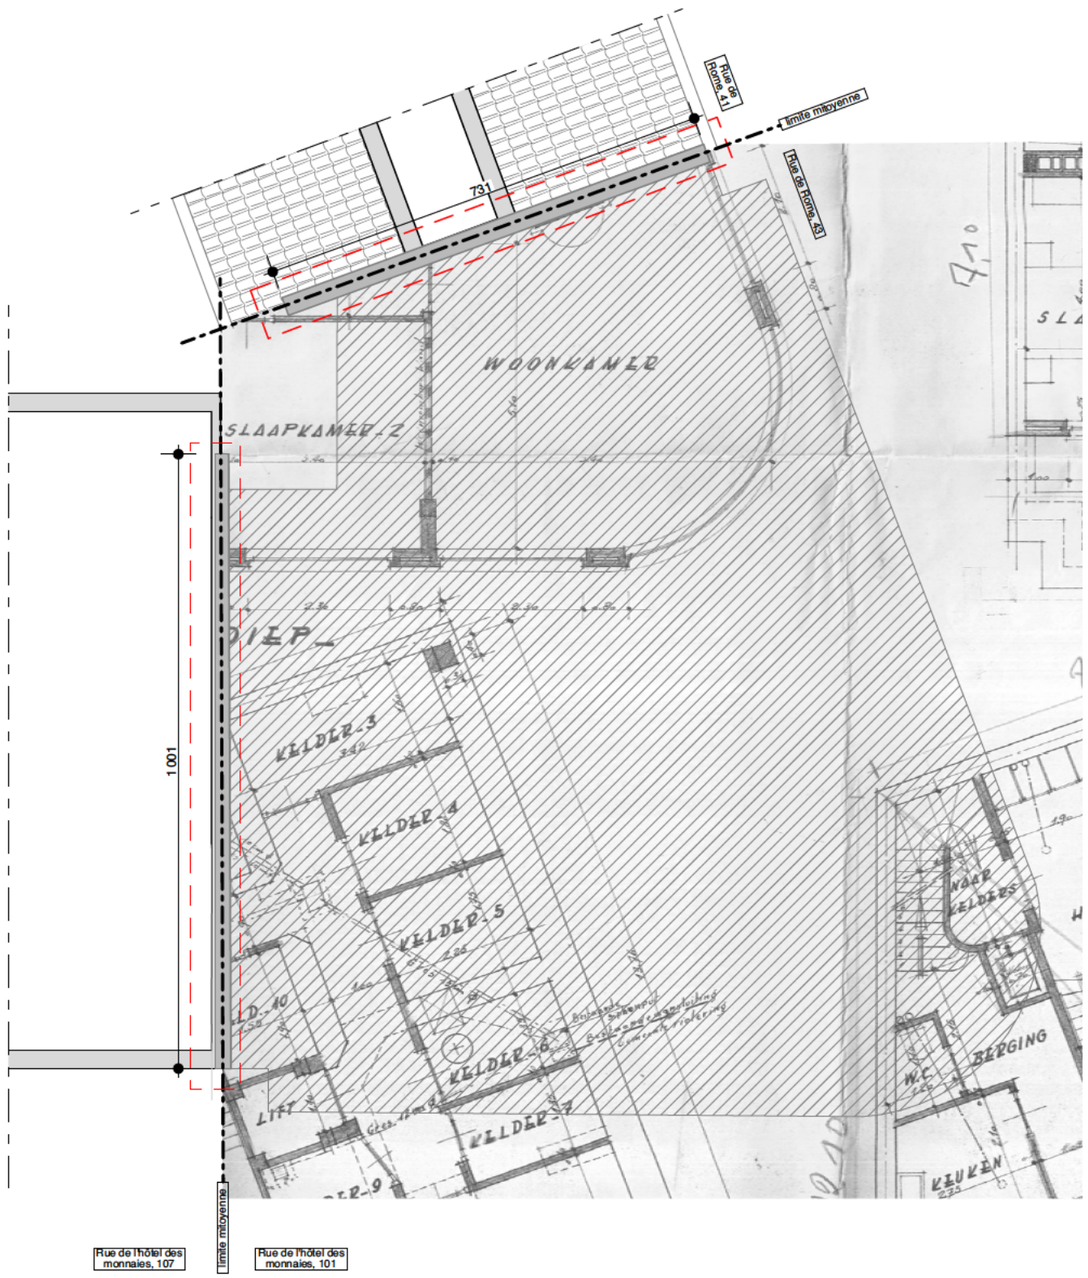

Plan R+4
Situation existante

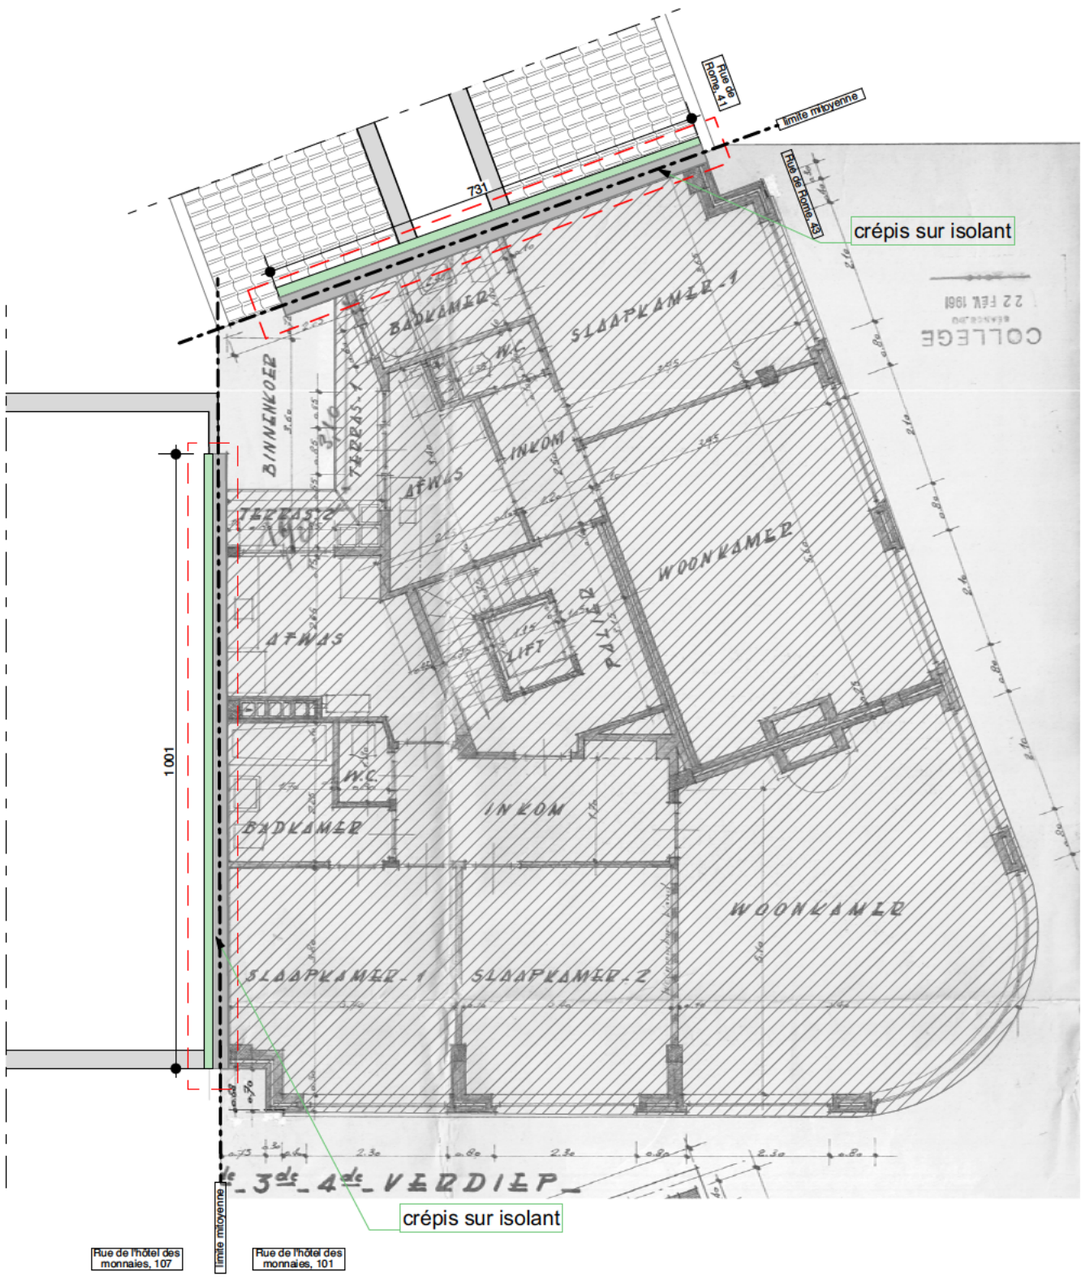

Plan R+4
Situation projetée

Eléments existants inchangés
Eléments nouveaux
Objet de la demande
Hors demande

Echelle:	1:100
Date:	21/08/2026
Dossier:	24 006/2 RME
Phase:	SOUM

Projet : Isolation des deux pignons mitoyens

Demandeur: [redacted]

Architecte: [redacted]

Titre du plan: Plans toiture 4e étage

Planche n°
4

Format: A3

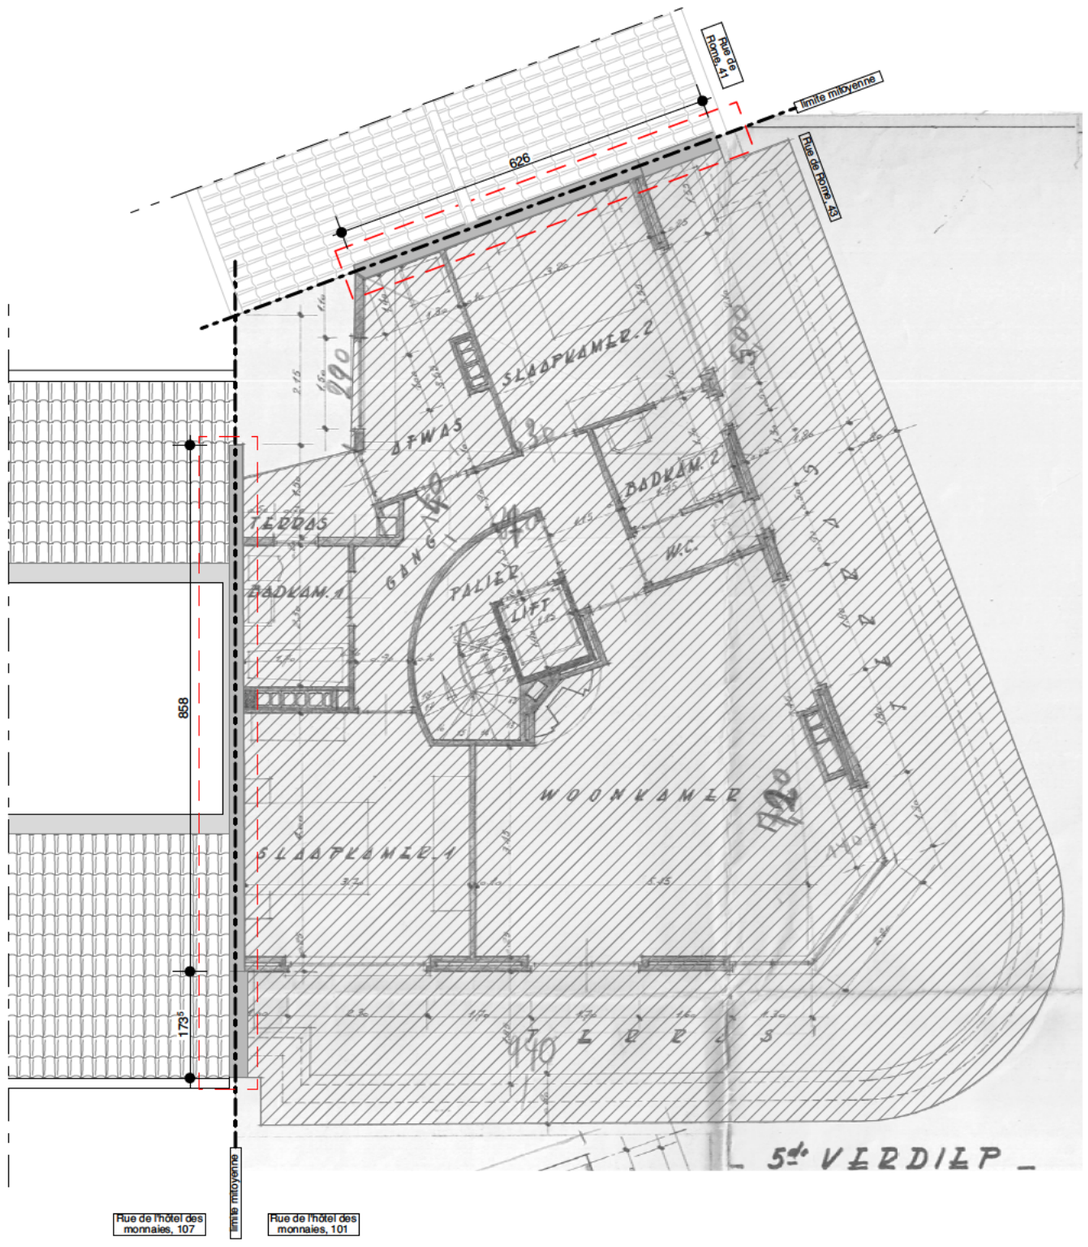

Plan R+5
Situation existante

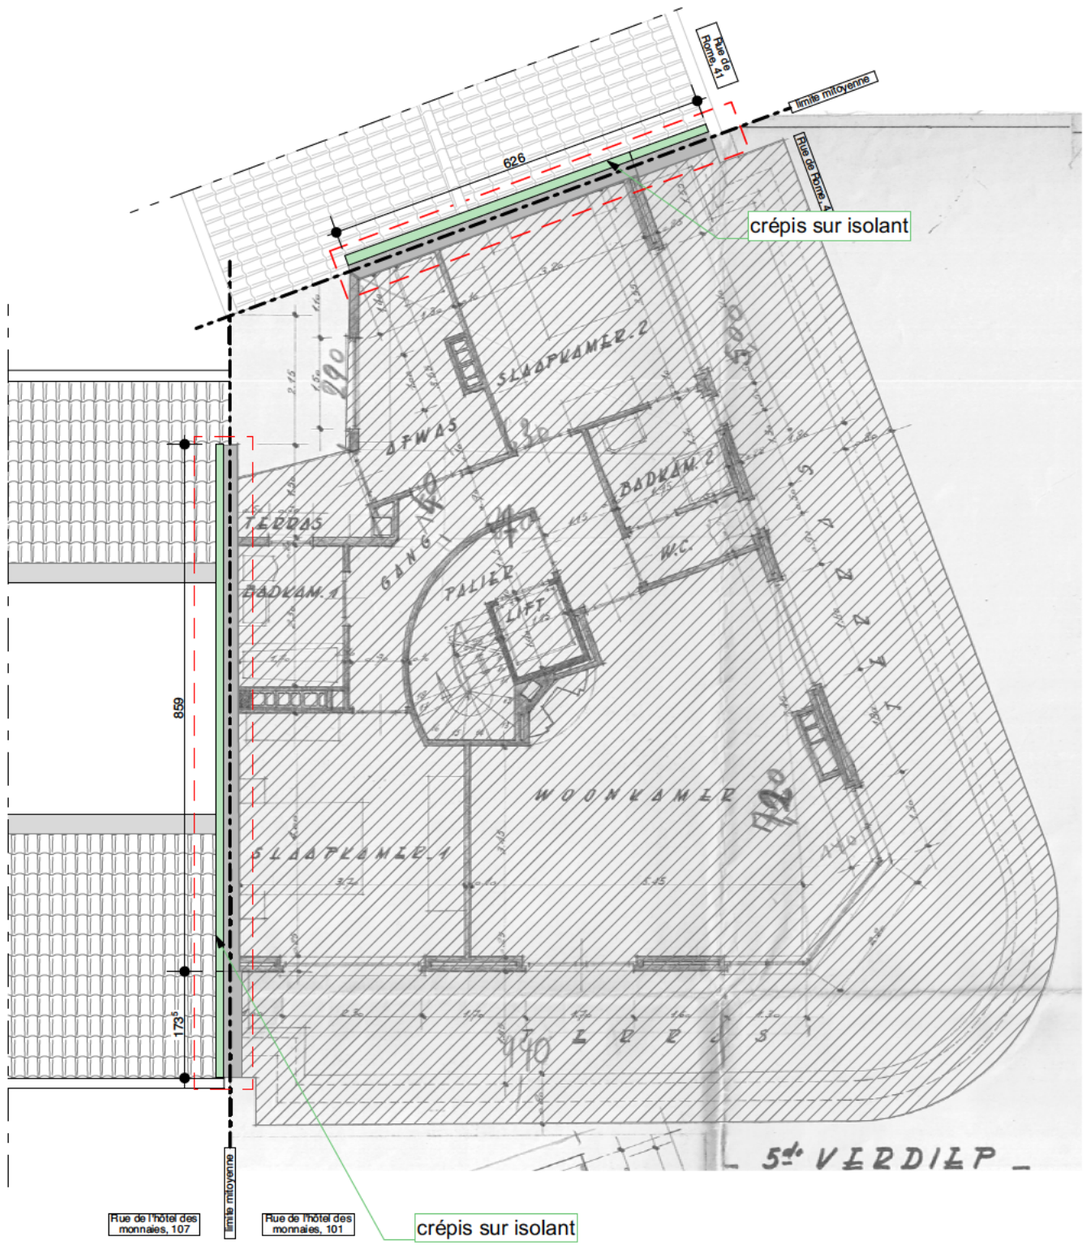

Plan R+5
Situation projetée

Eléments existants inchangés
Eléments nouveaux
Objet de la demande
Hors demande

Echelle:	1:50, 1:100
Date:	21/08/2026
Dossier:	24 006/2 RME
Phase:	SOUM

Projet : Isolation des deux pignons mitoyens

Demandeur: [redacted]

Architecte: [redacted]

Titre du plan: Plans toiture 5e étage

Planche n°
5
Format: A3