




Nouvelle Situation  
COUPE A  
1/50

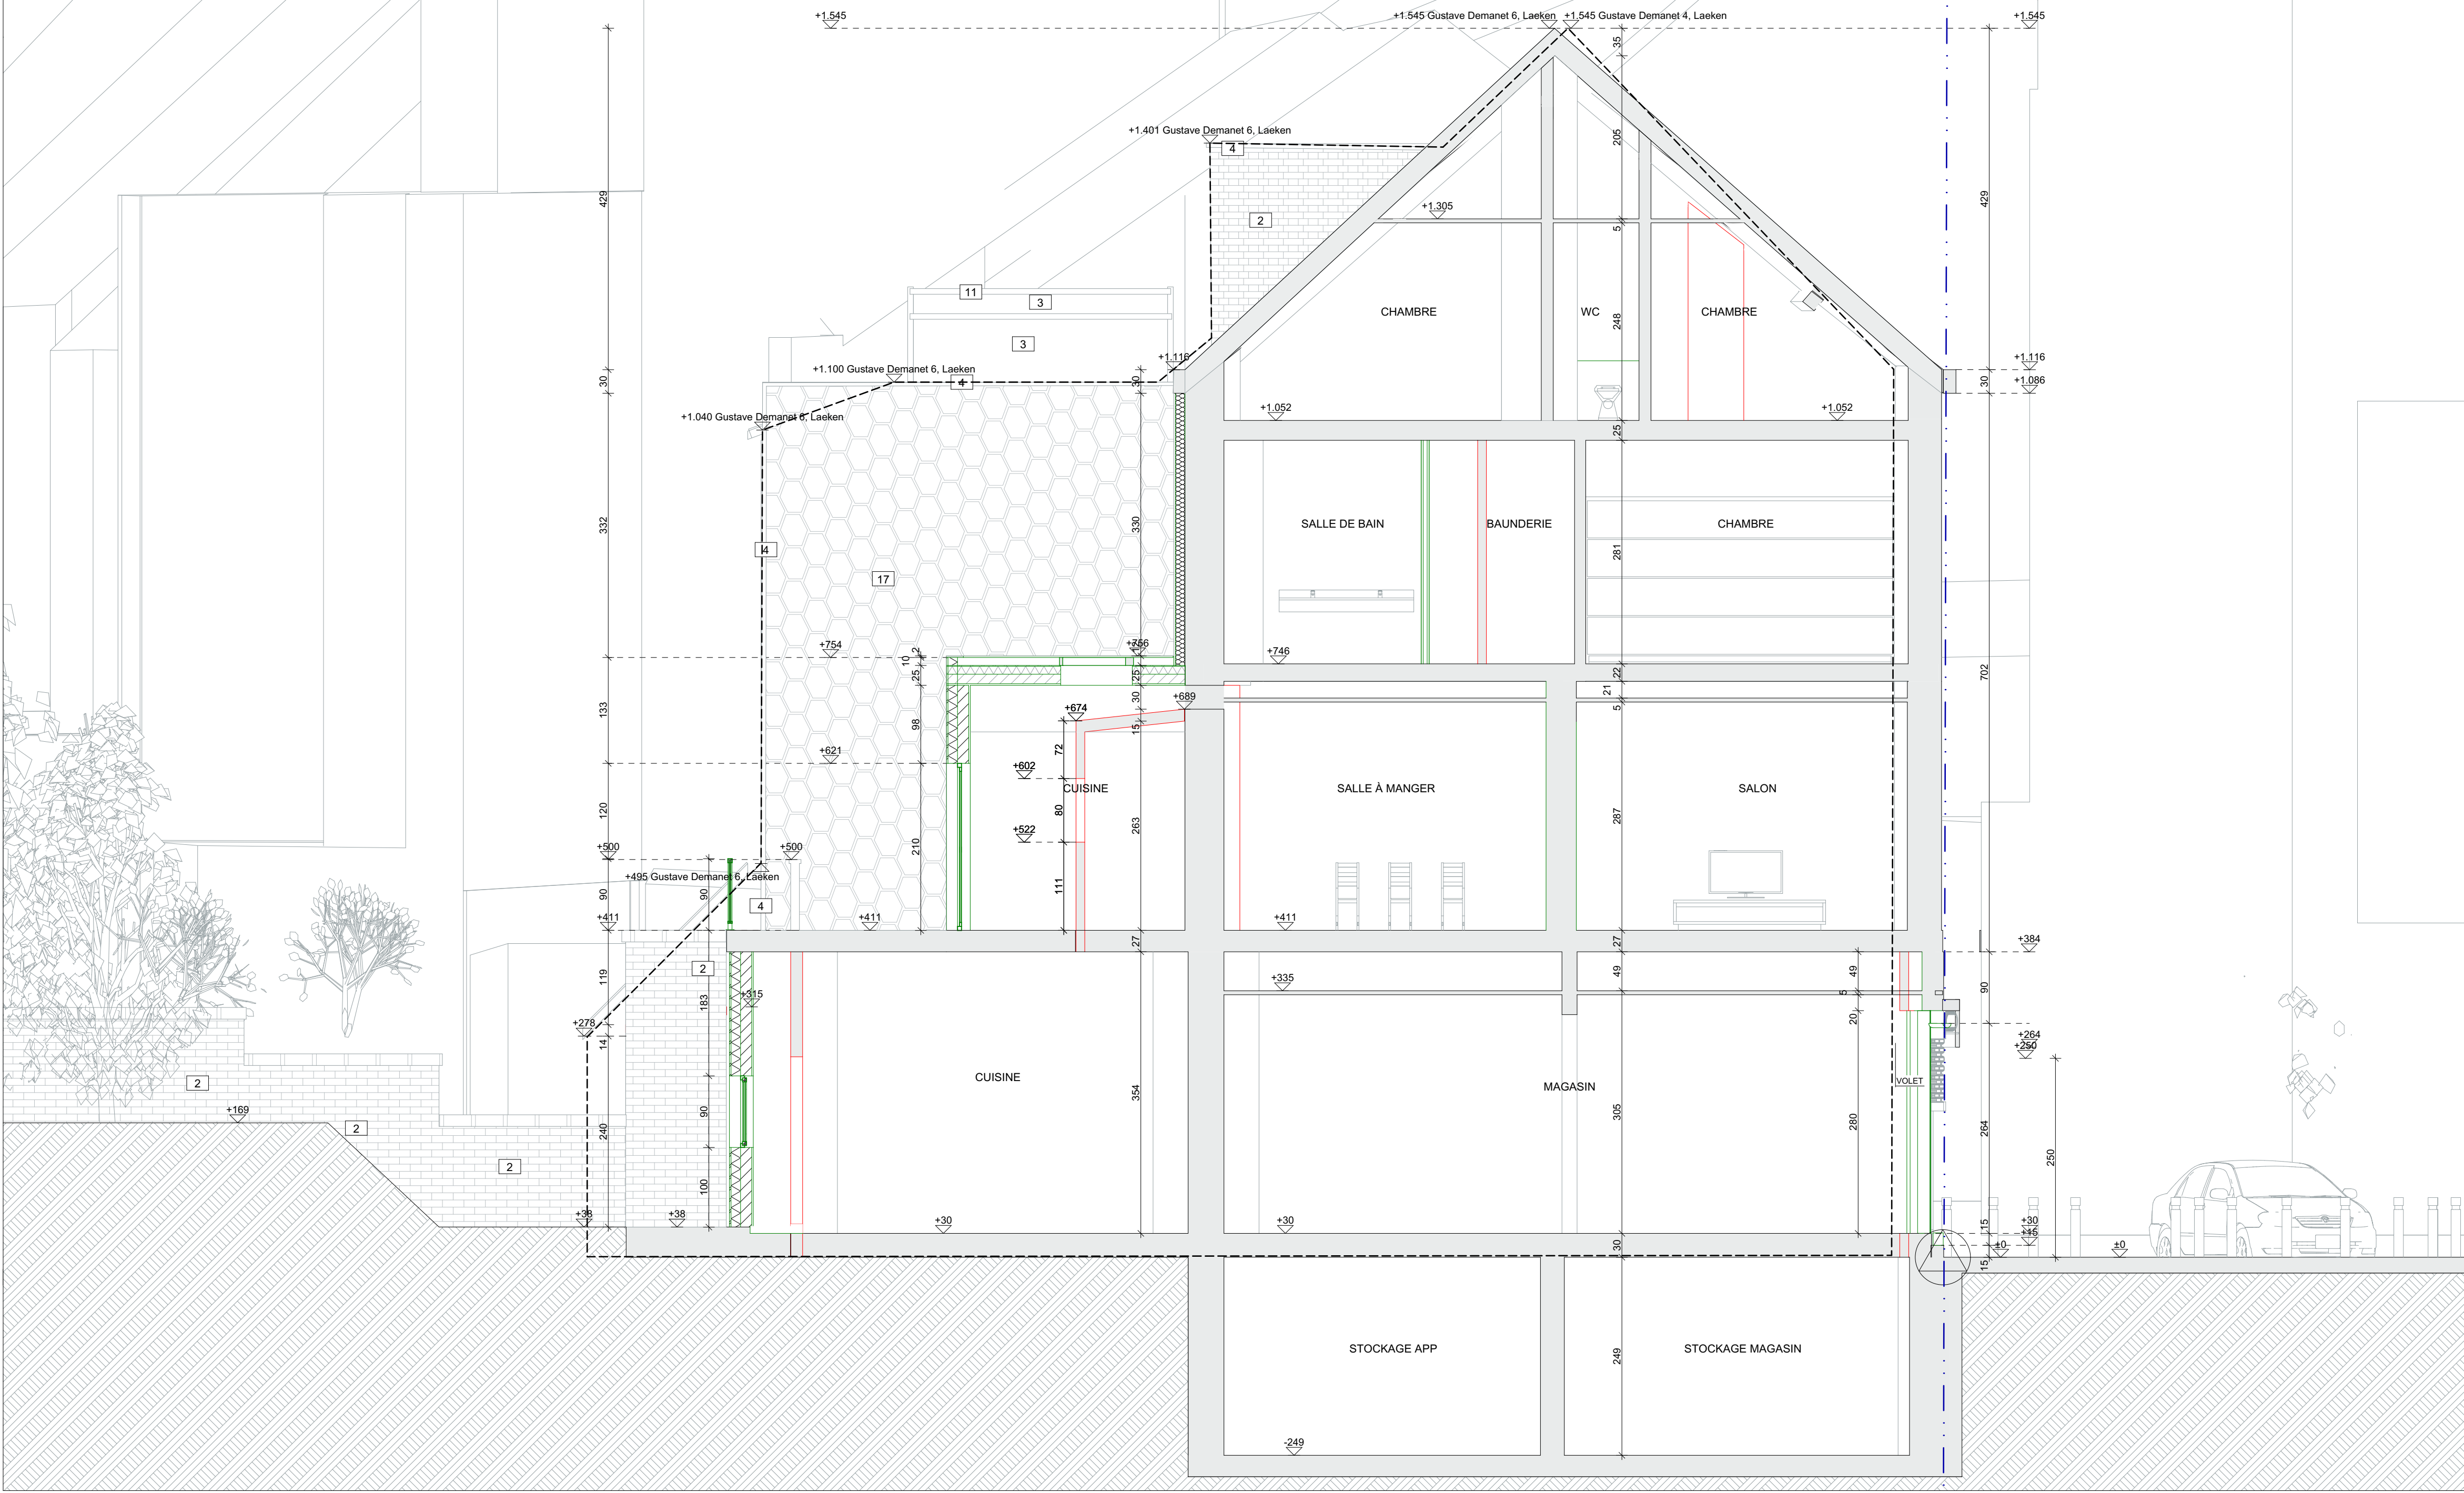

Nouvelle Situation  
COUPE B  
1/50

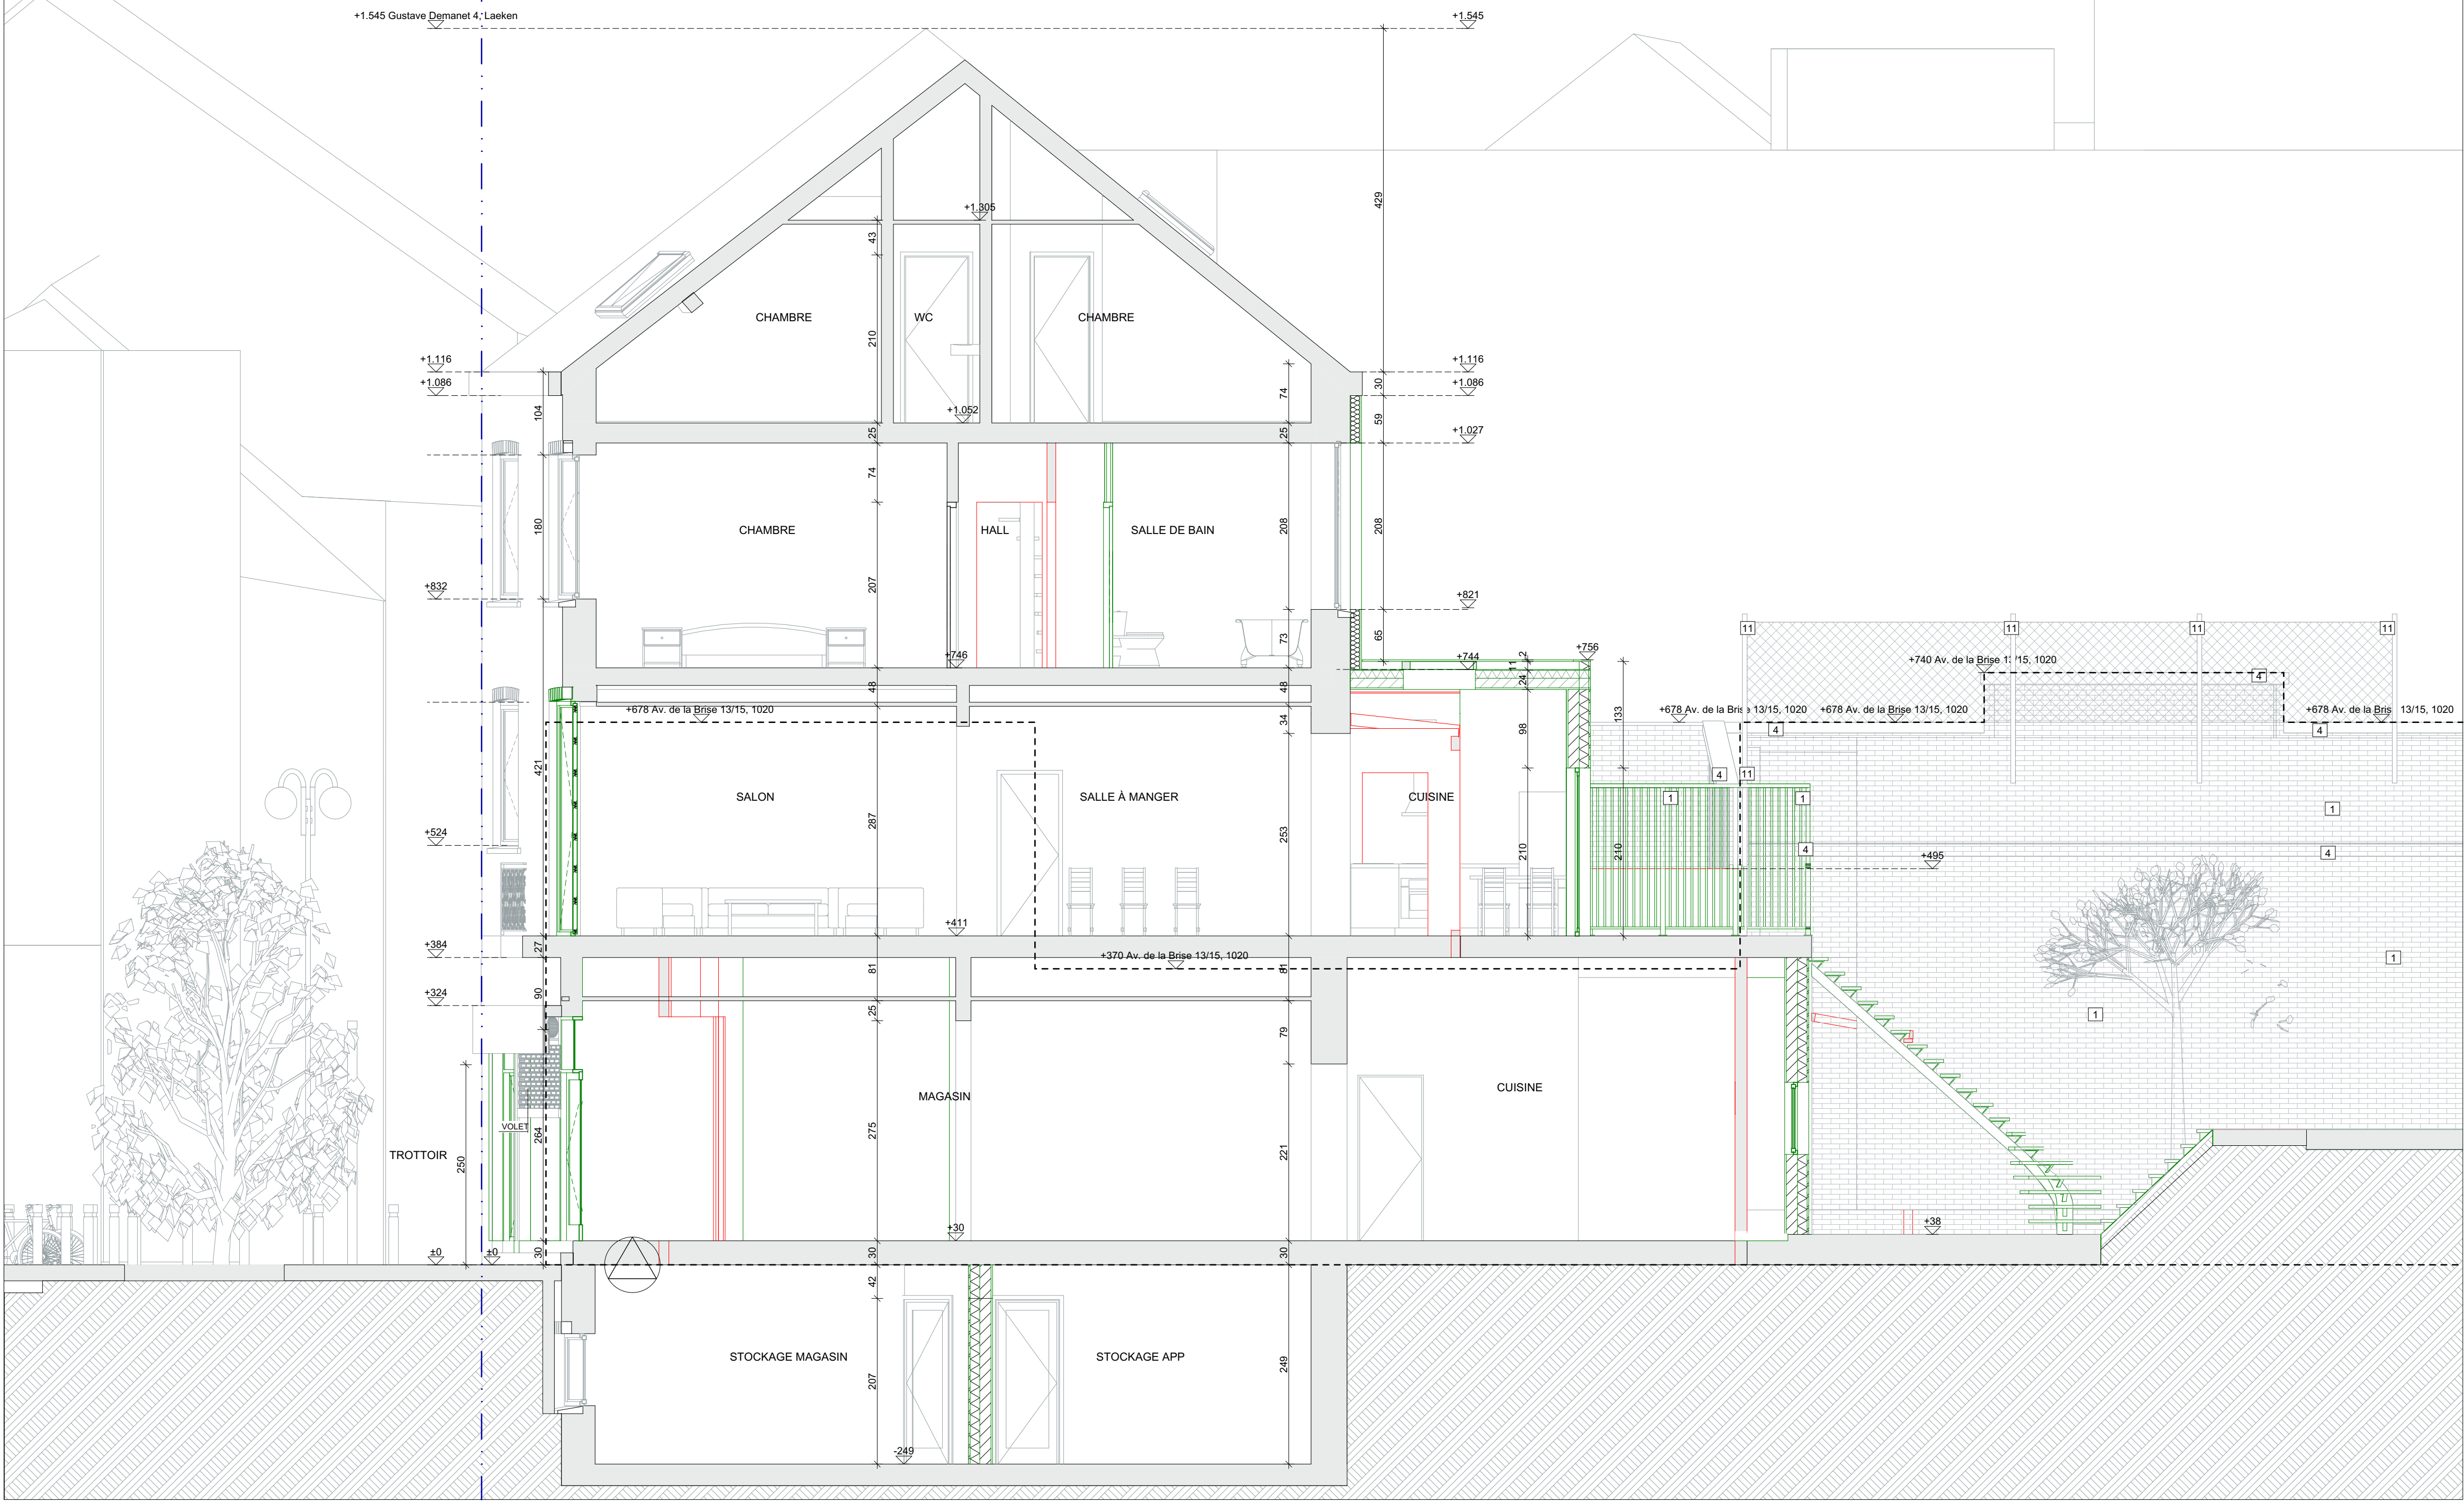


Nouvelle Situation  
COUPE C  
1/50

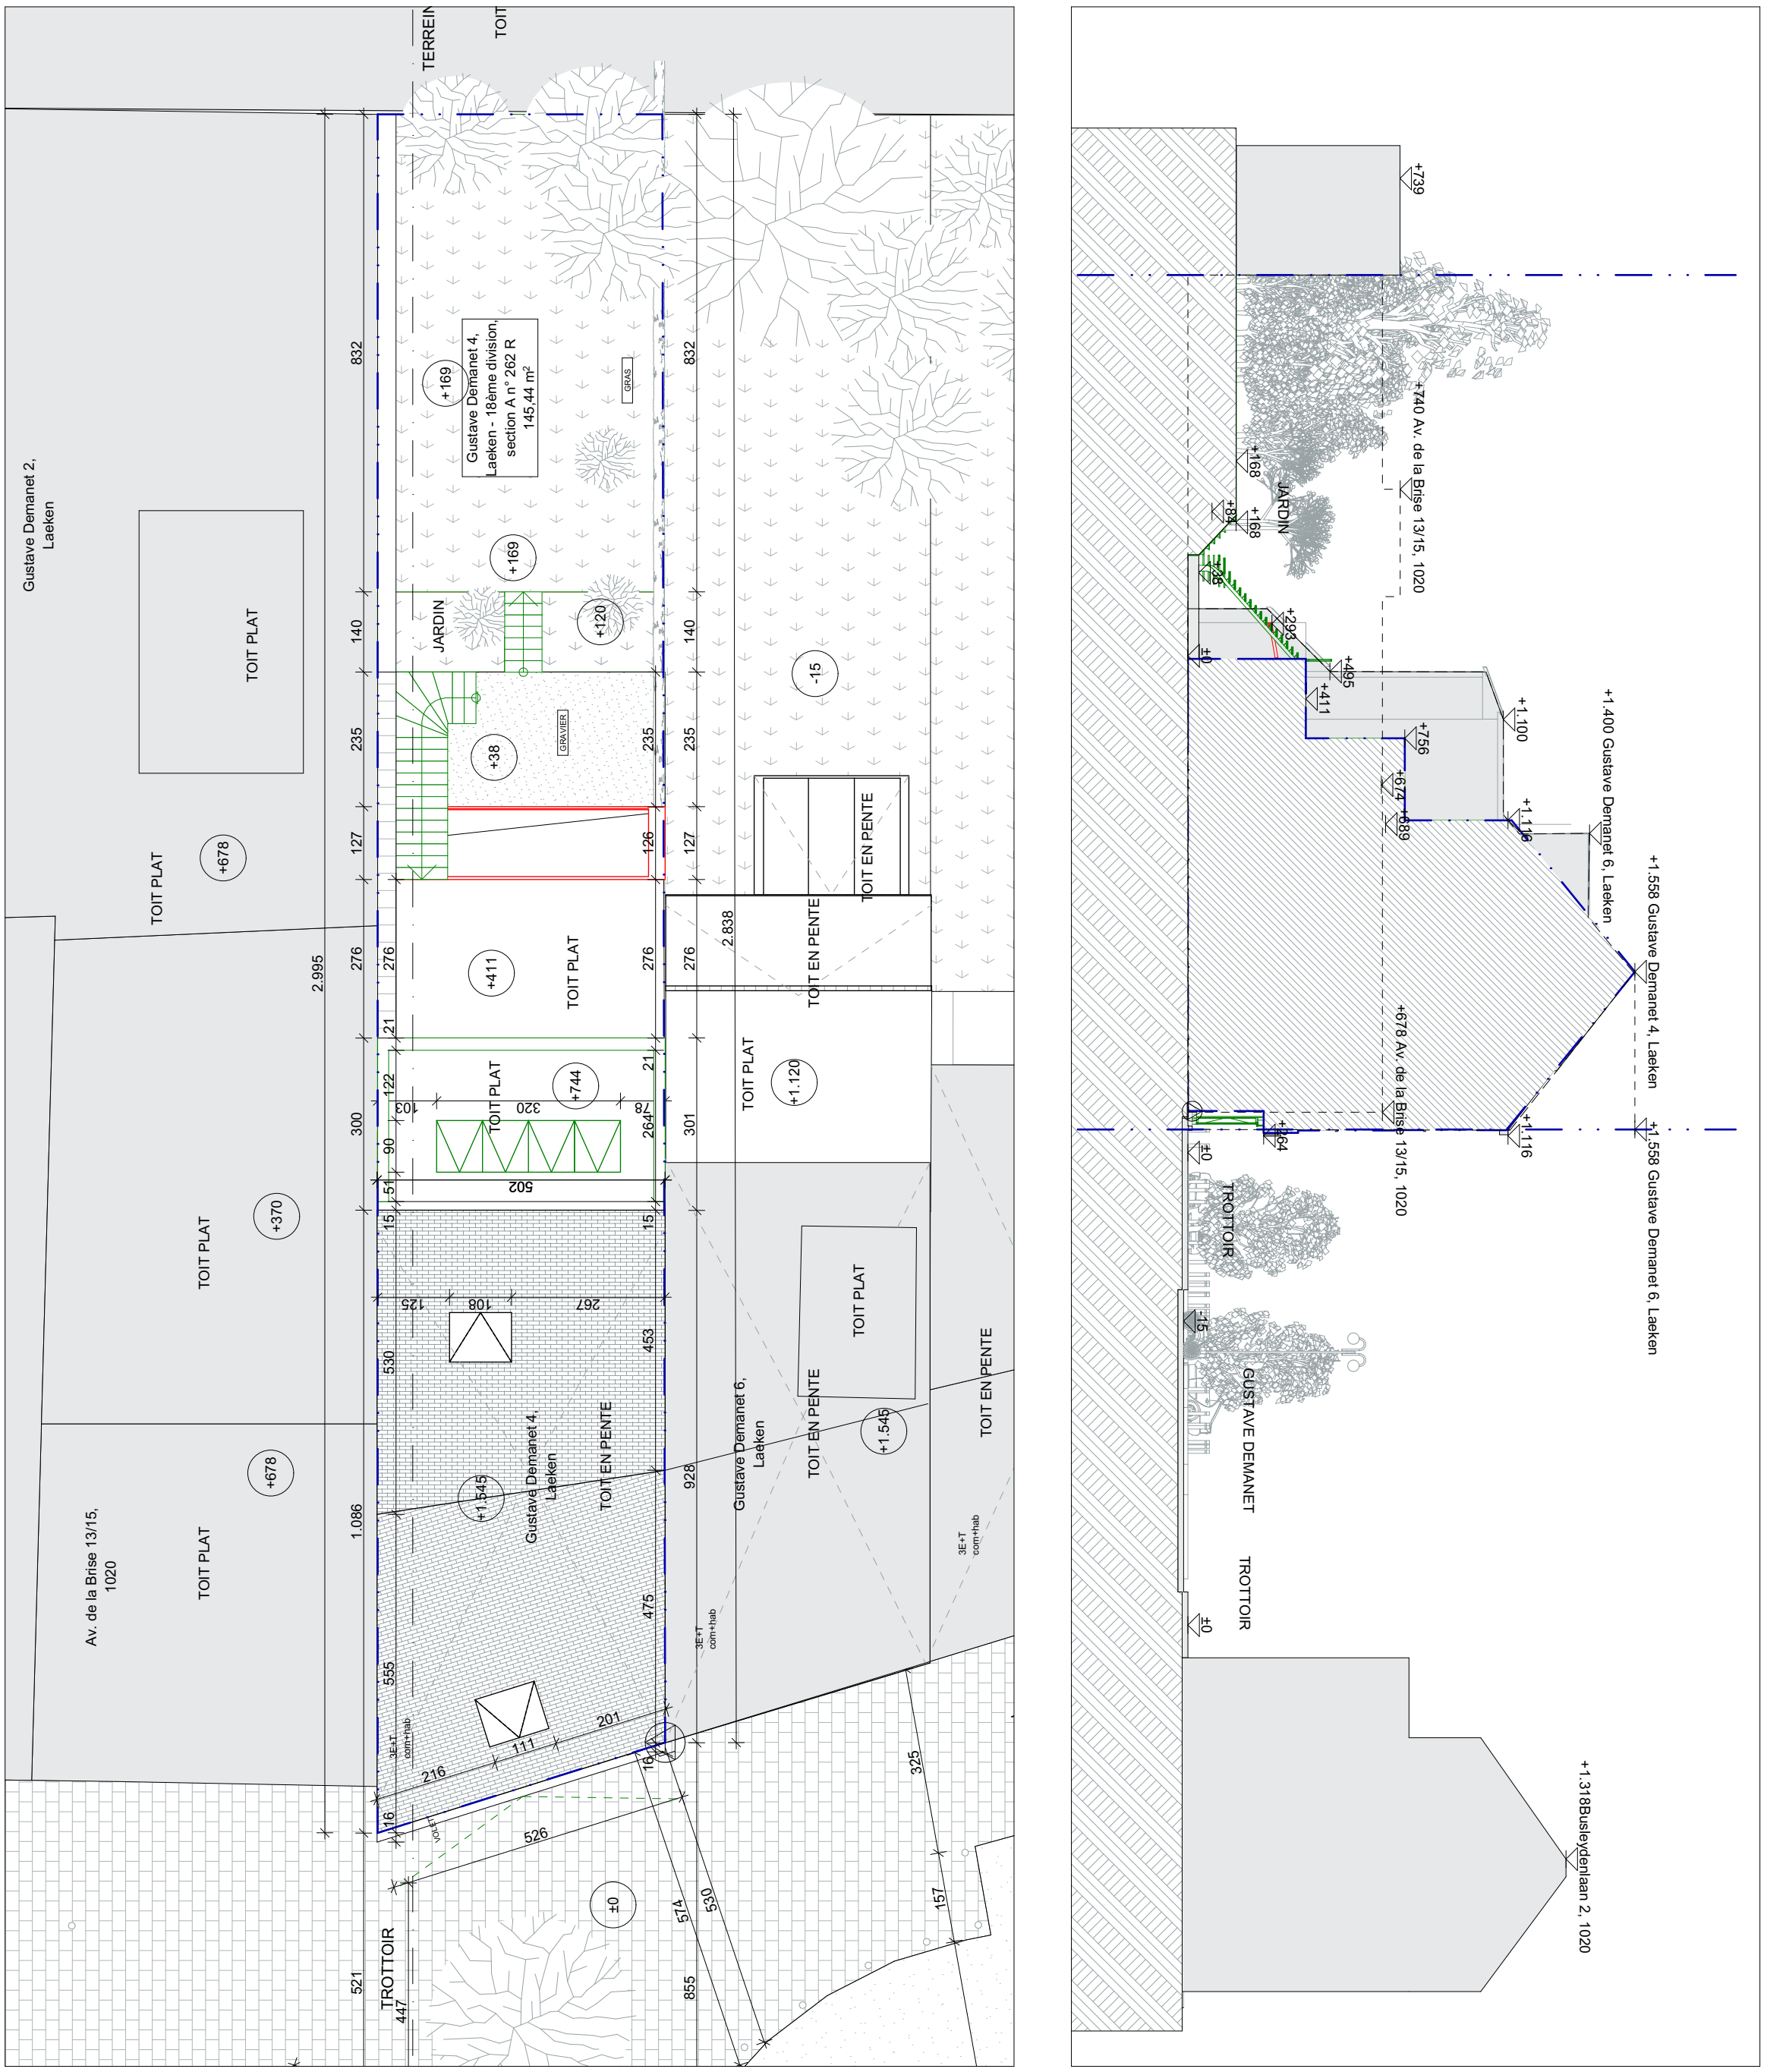


Nouvelle Situation  
PLAN D'IMPLANTATION  
1/100


Nouvelle Situation  
PROFIL DE TERRAIN  
1/200

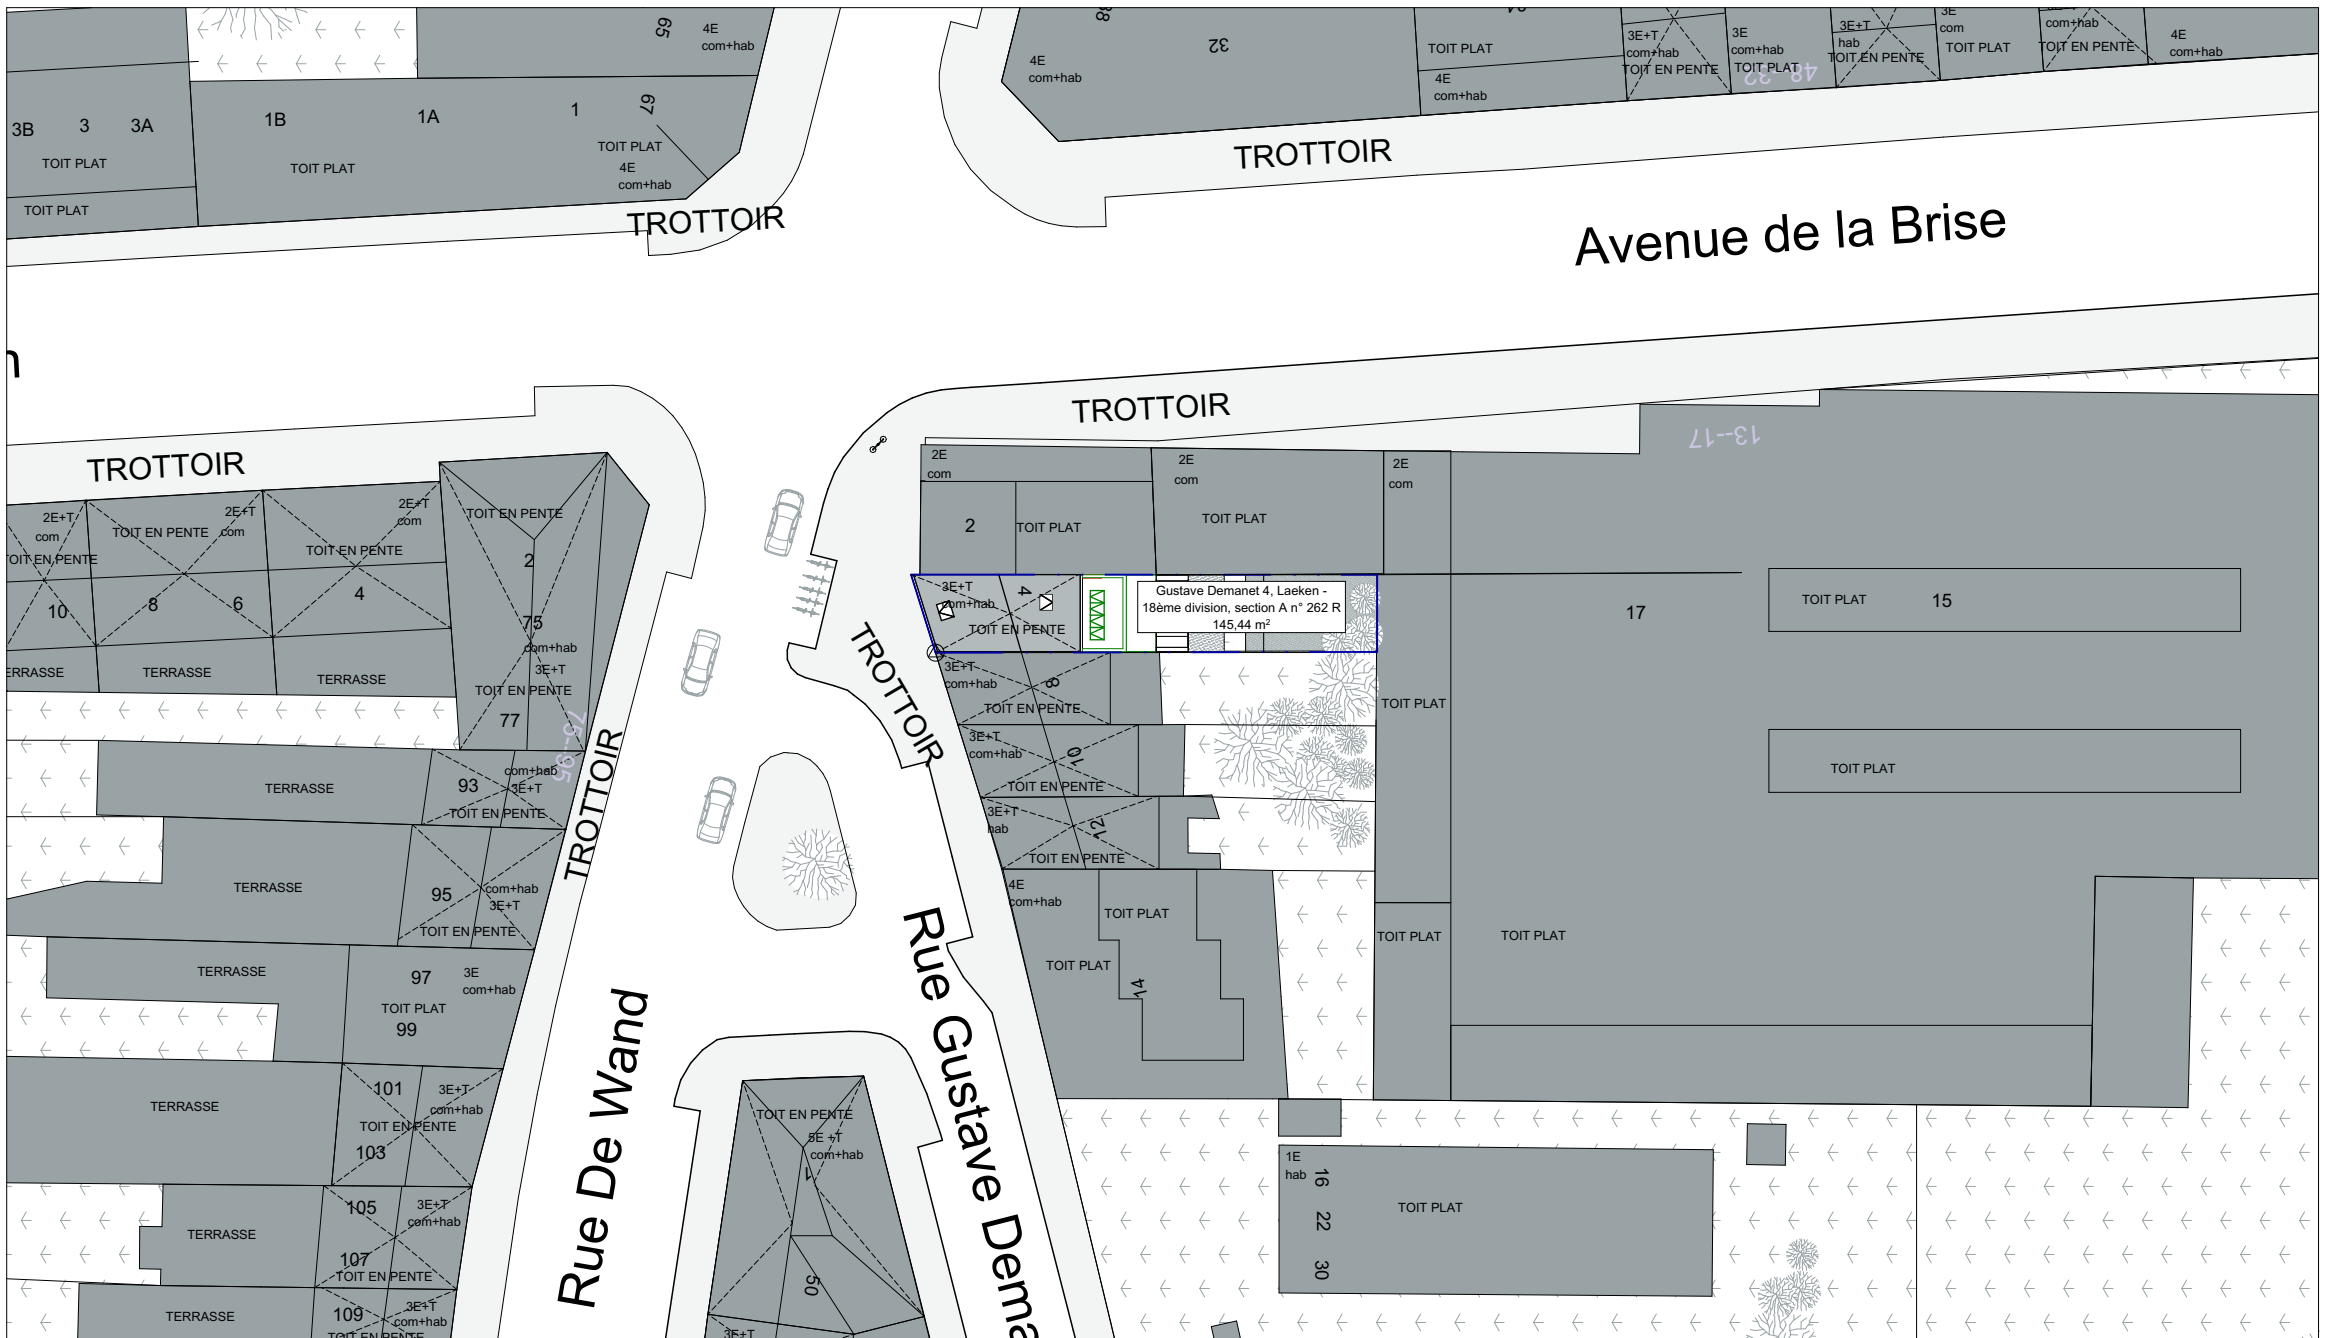


Nouvelle Situation  
PLAN DE SITUATION  
1/1000

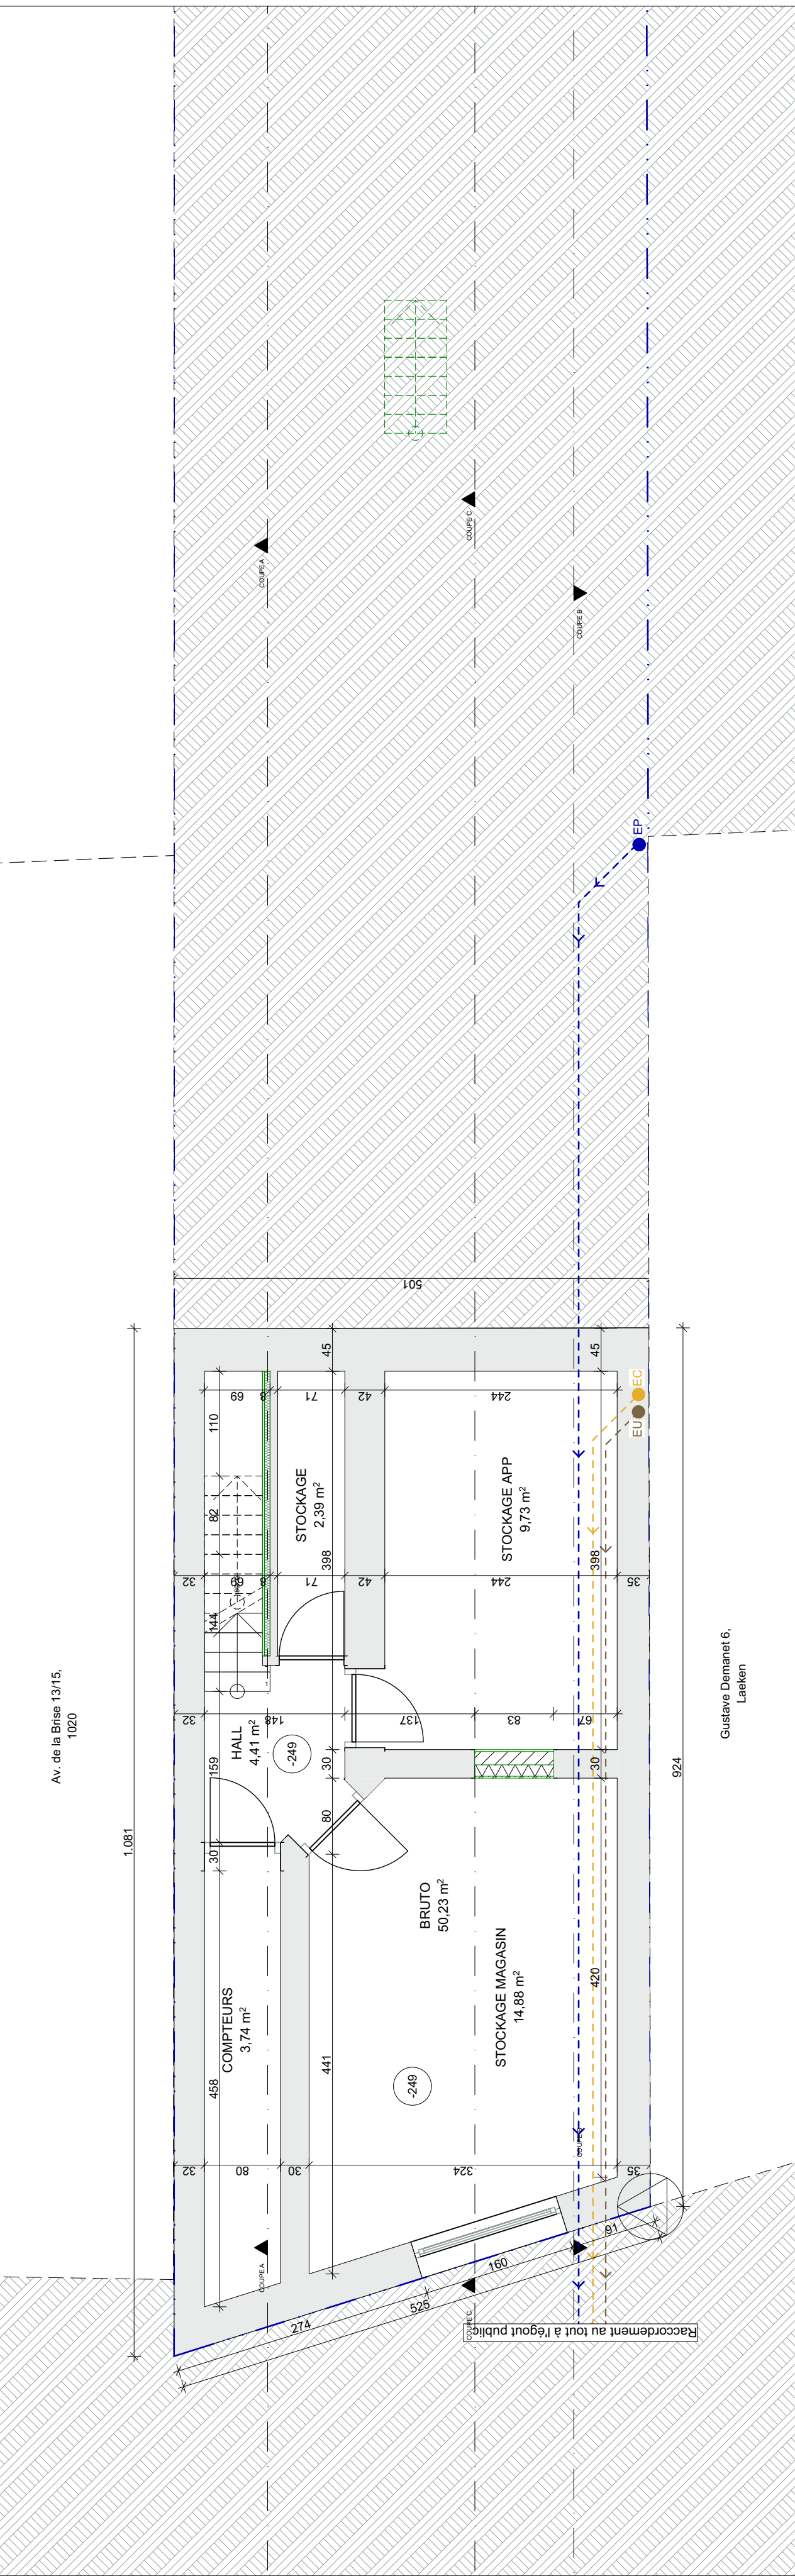


Nouvelle Situation  
NIVEAU 0  
1/50

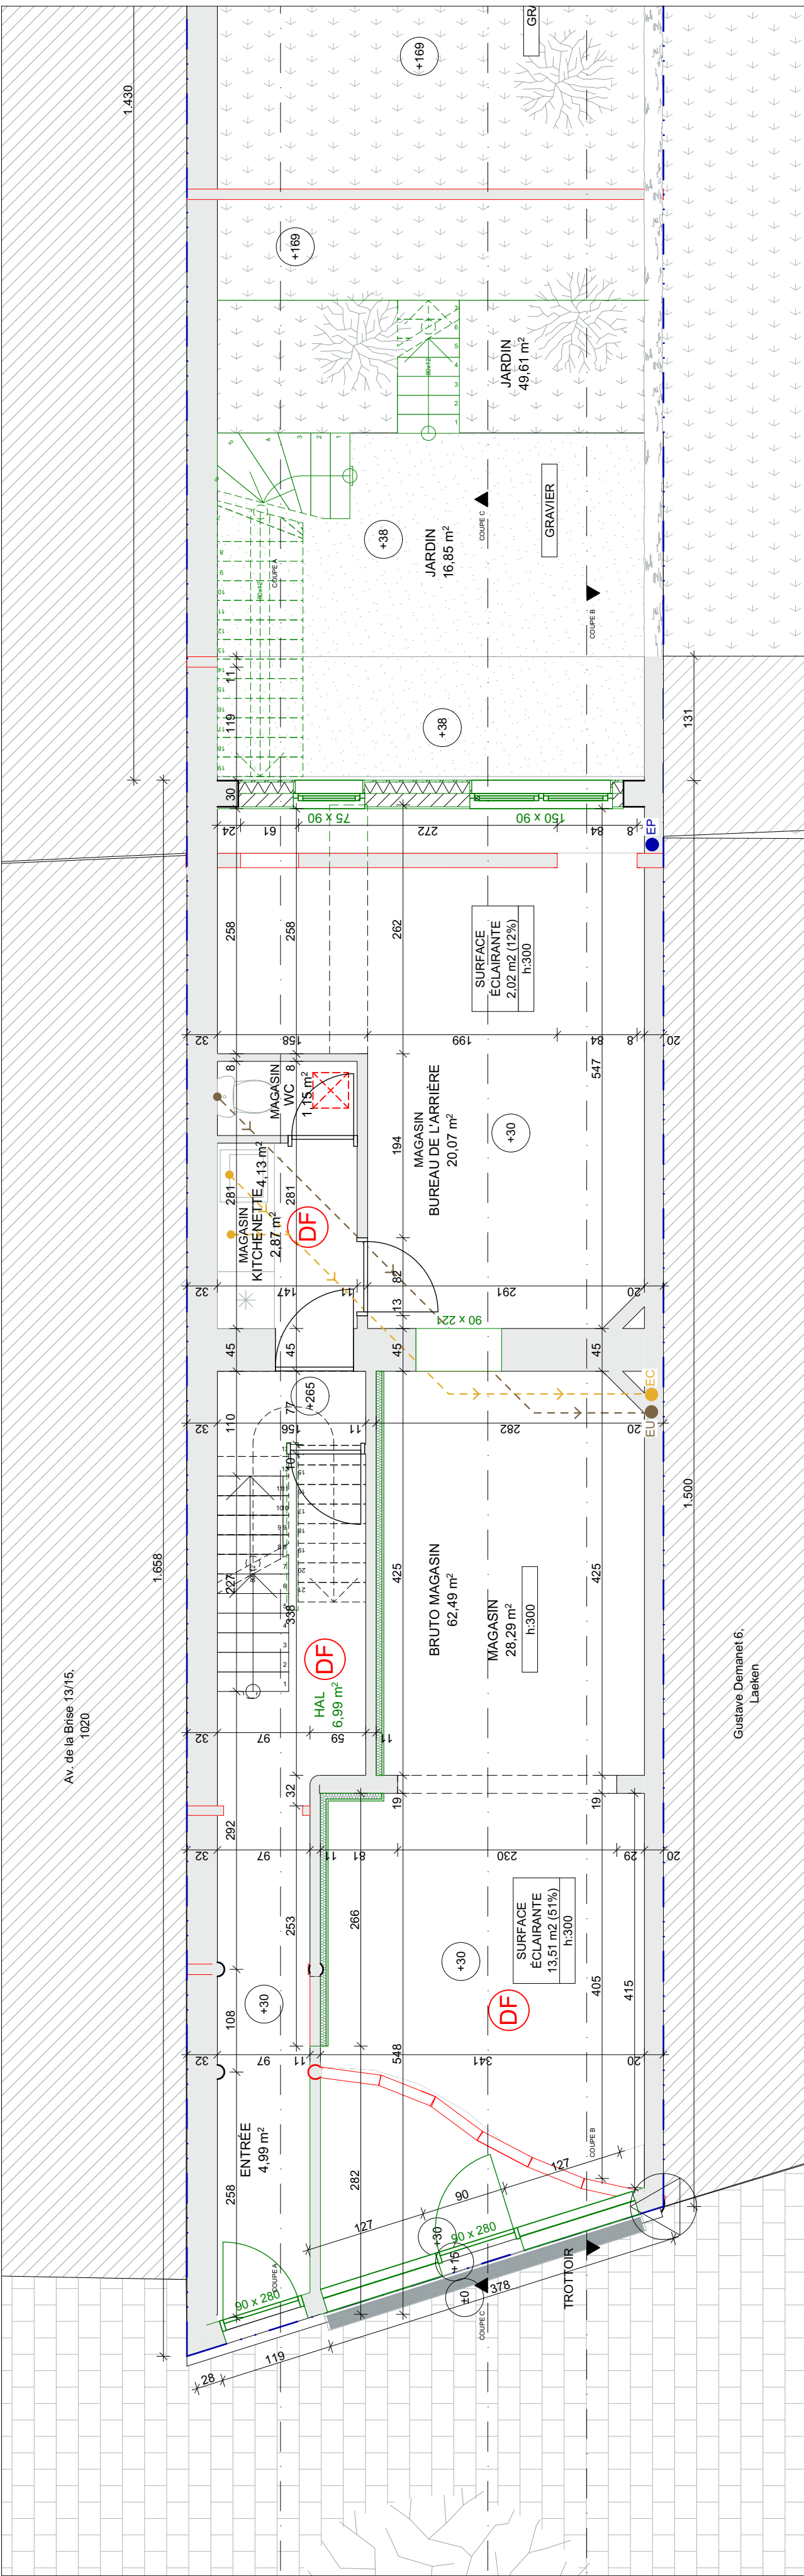



Nouvelle Situation  
NIVEAU +1  
1/50

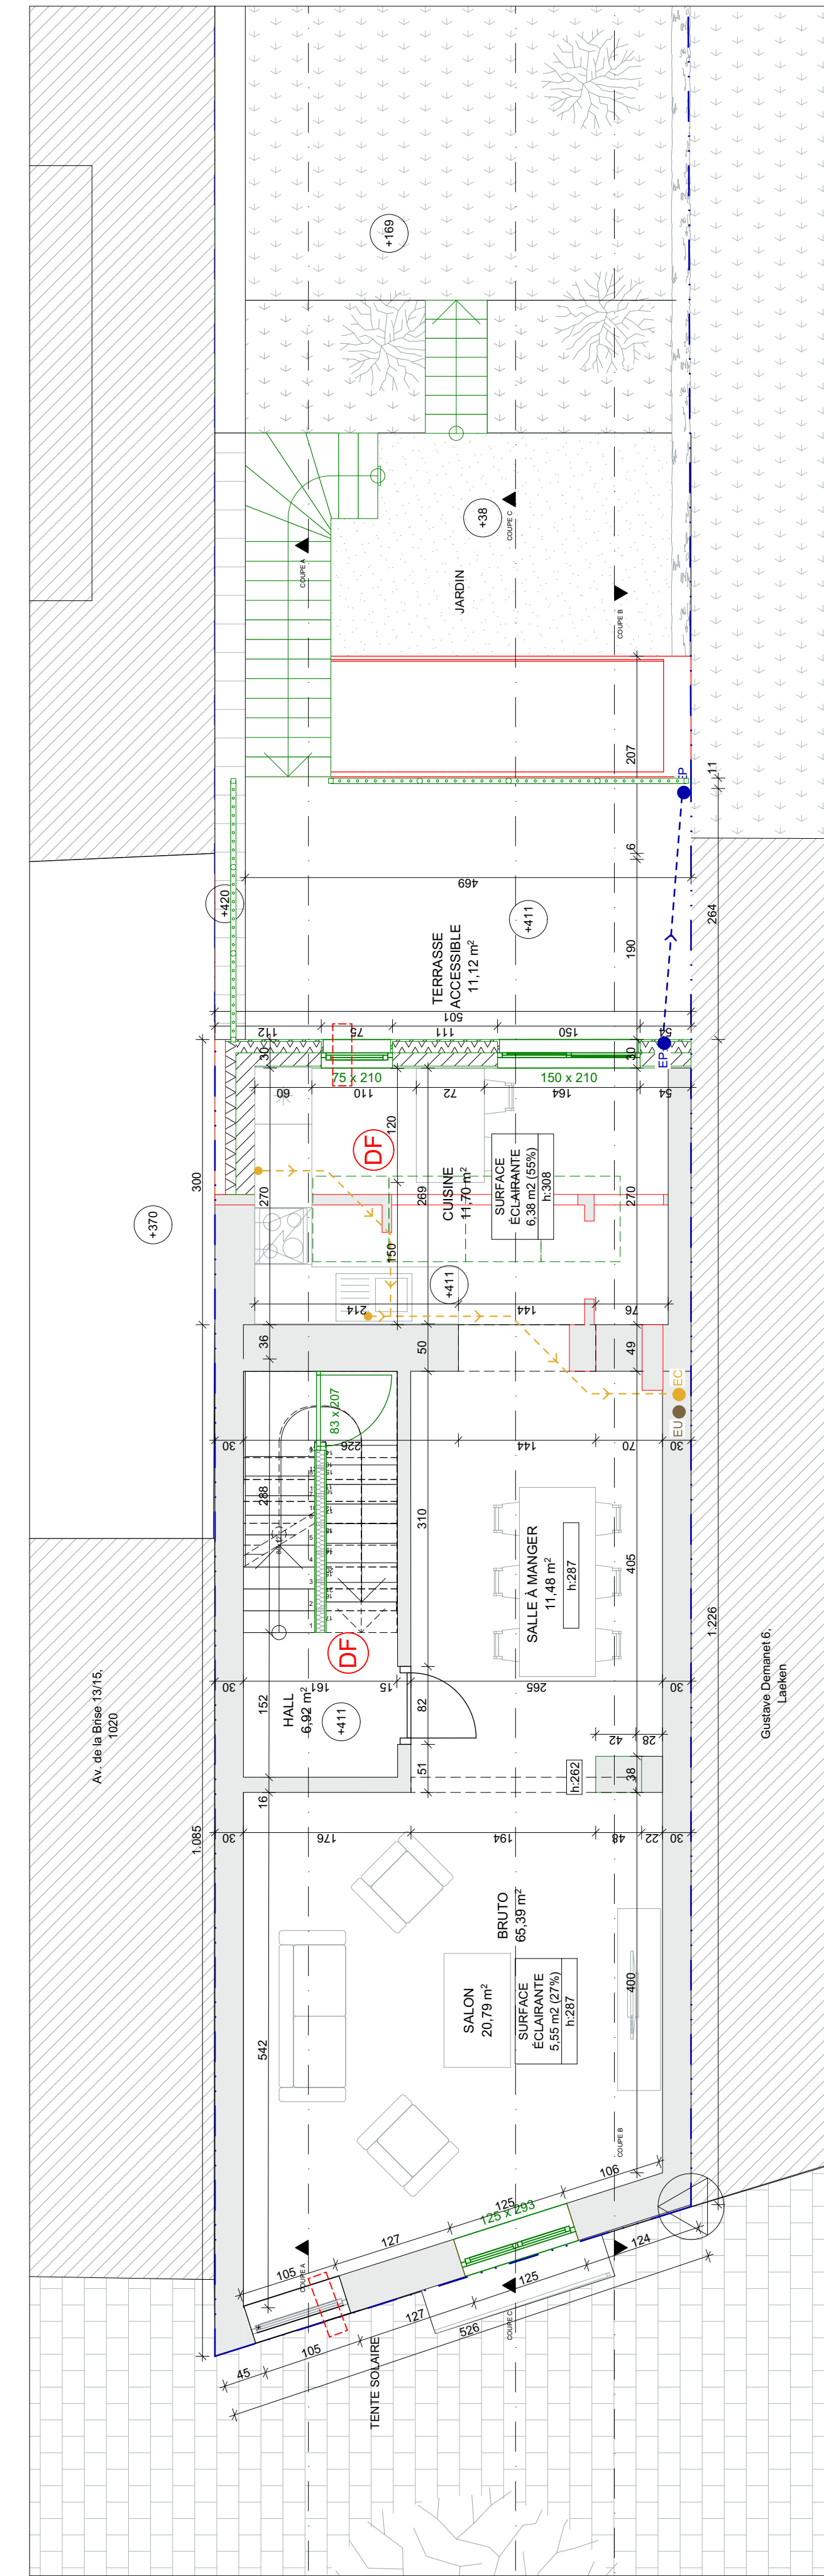


Nouvelle Situation  
NIVEAU +2  
1/50

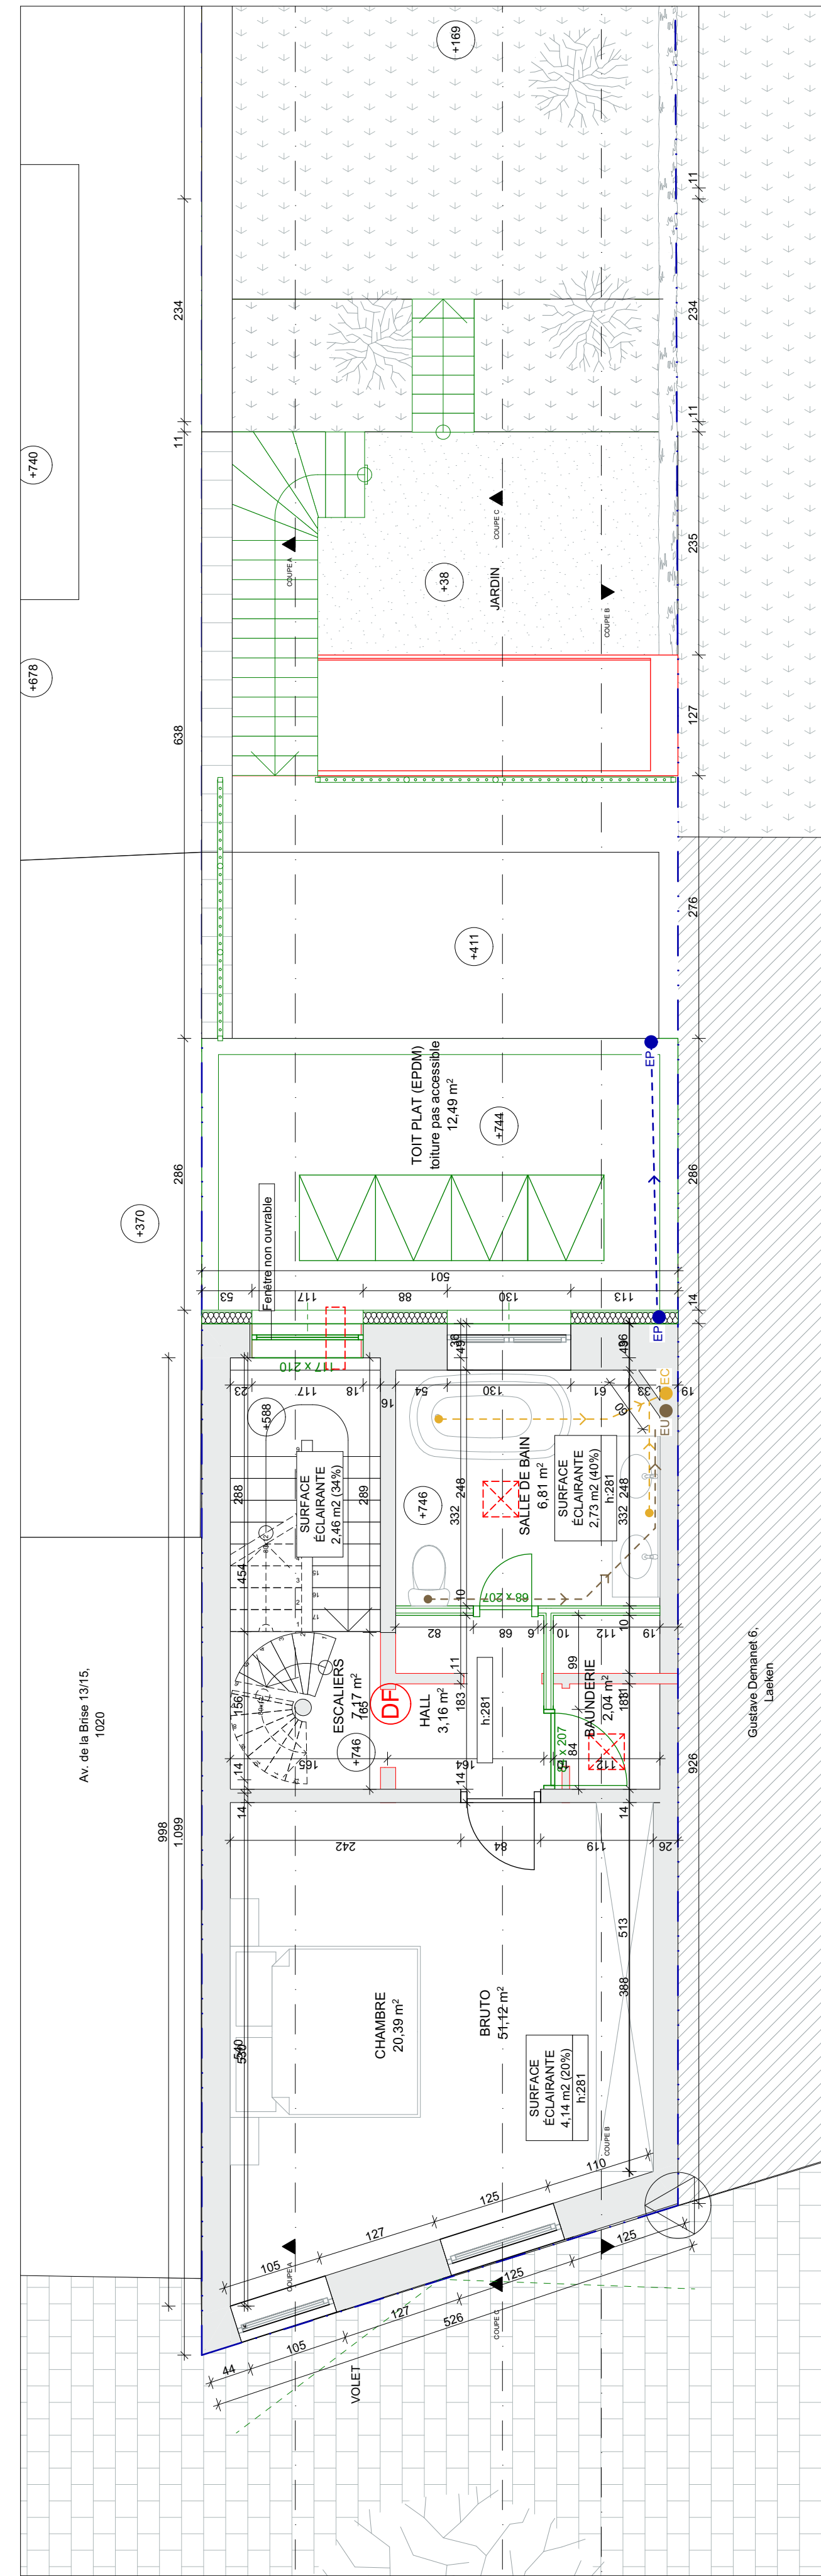

Nouvelle Situation  
NIVEAU +3  
1/50

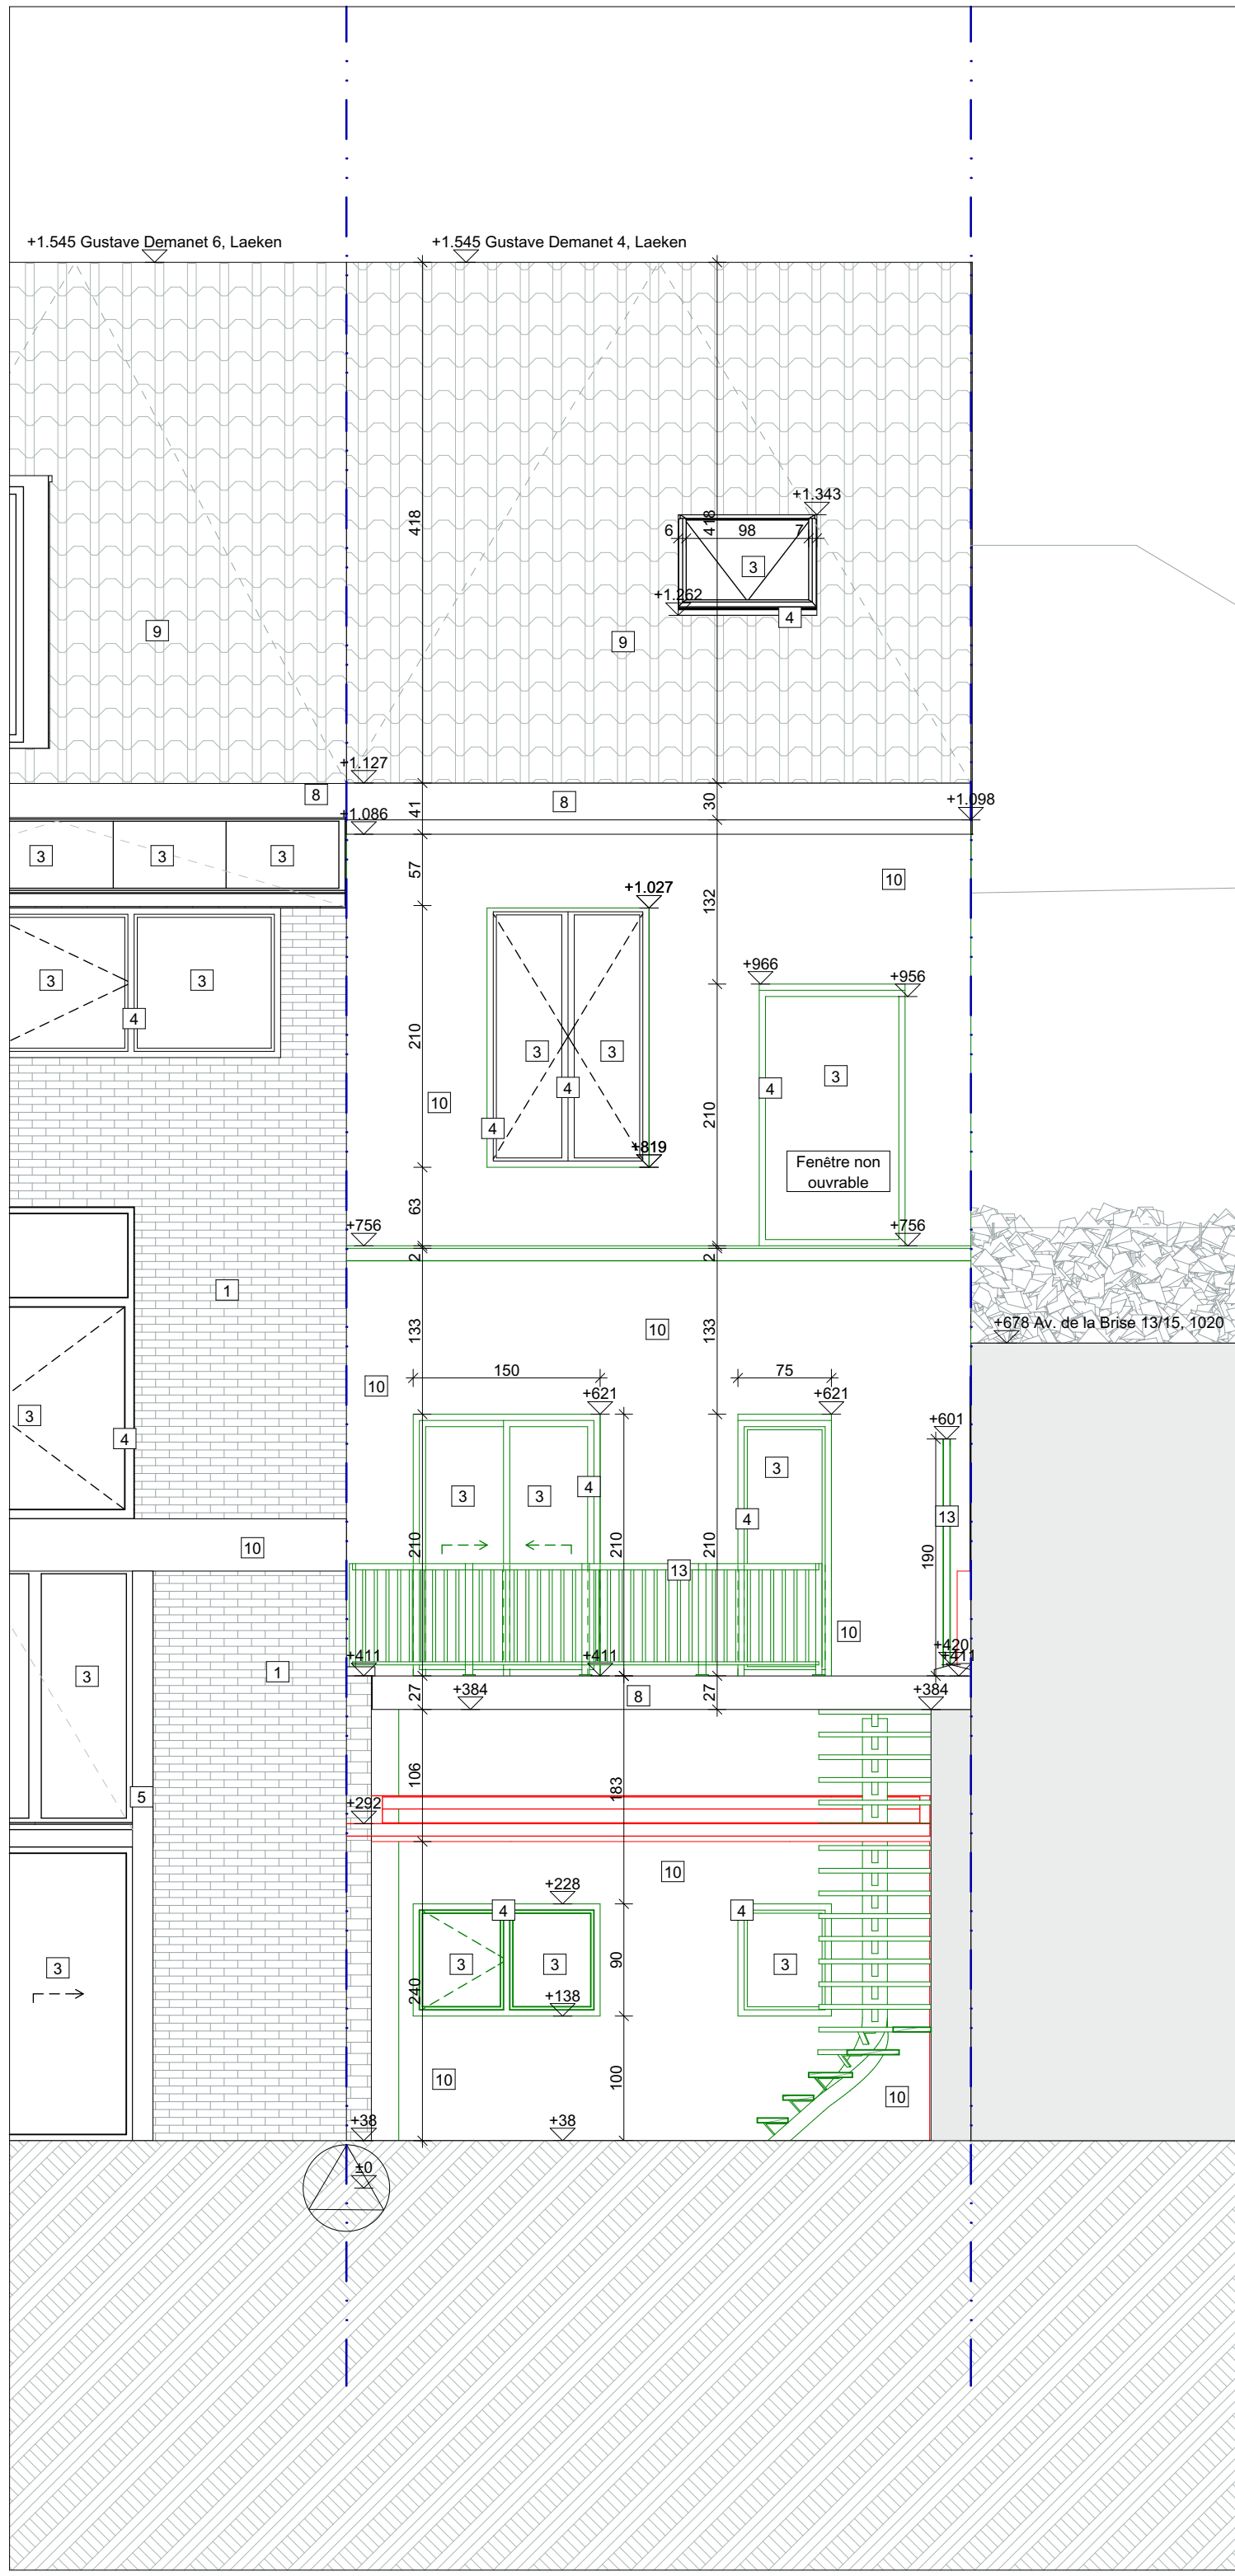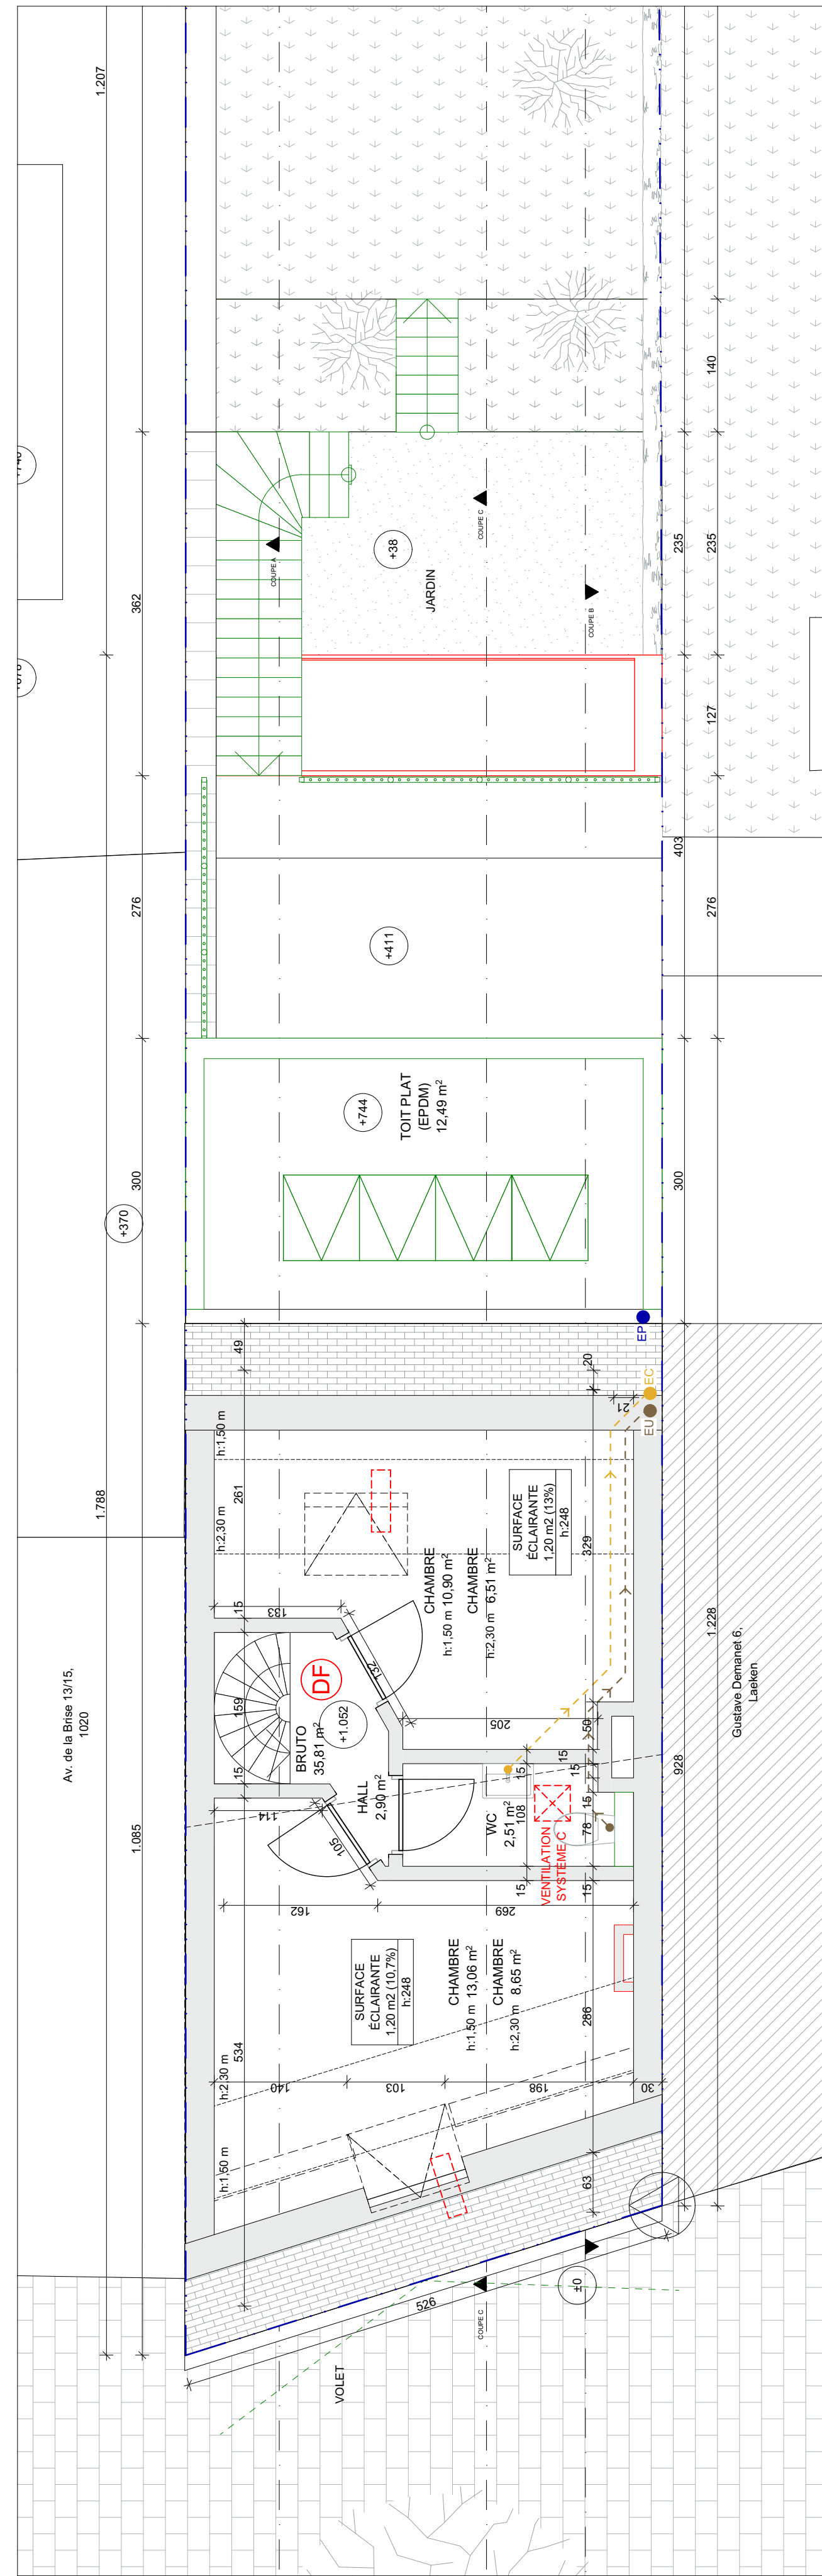

Nouvelle Situation  
FACADE ARRIERE  
1/50

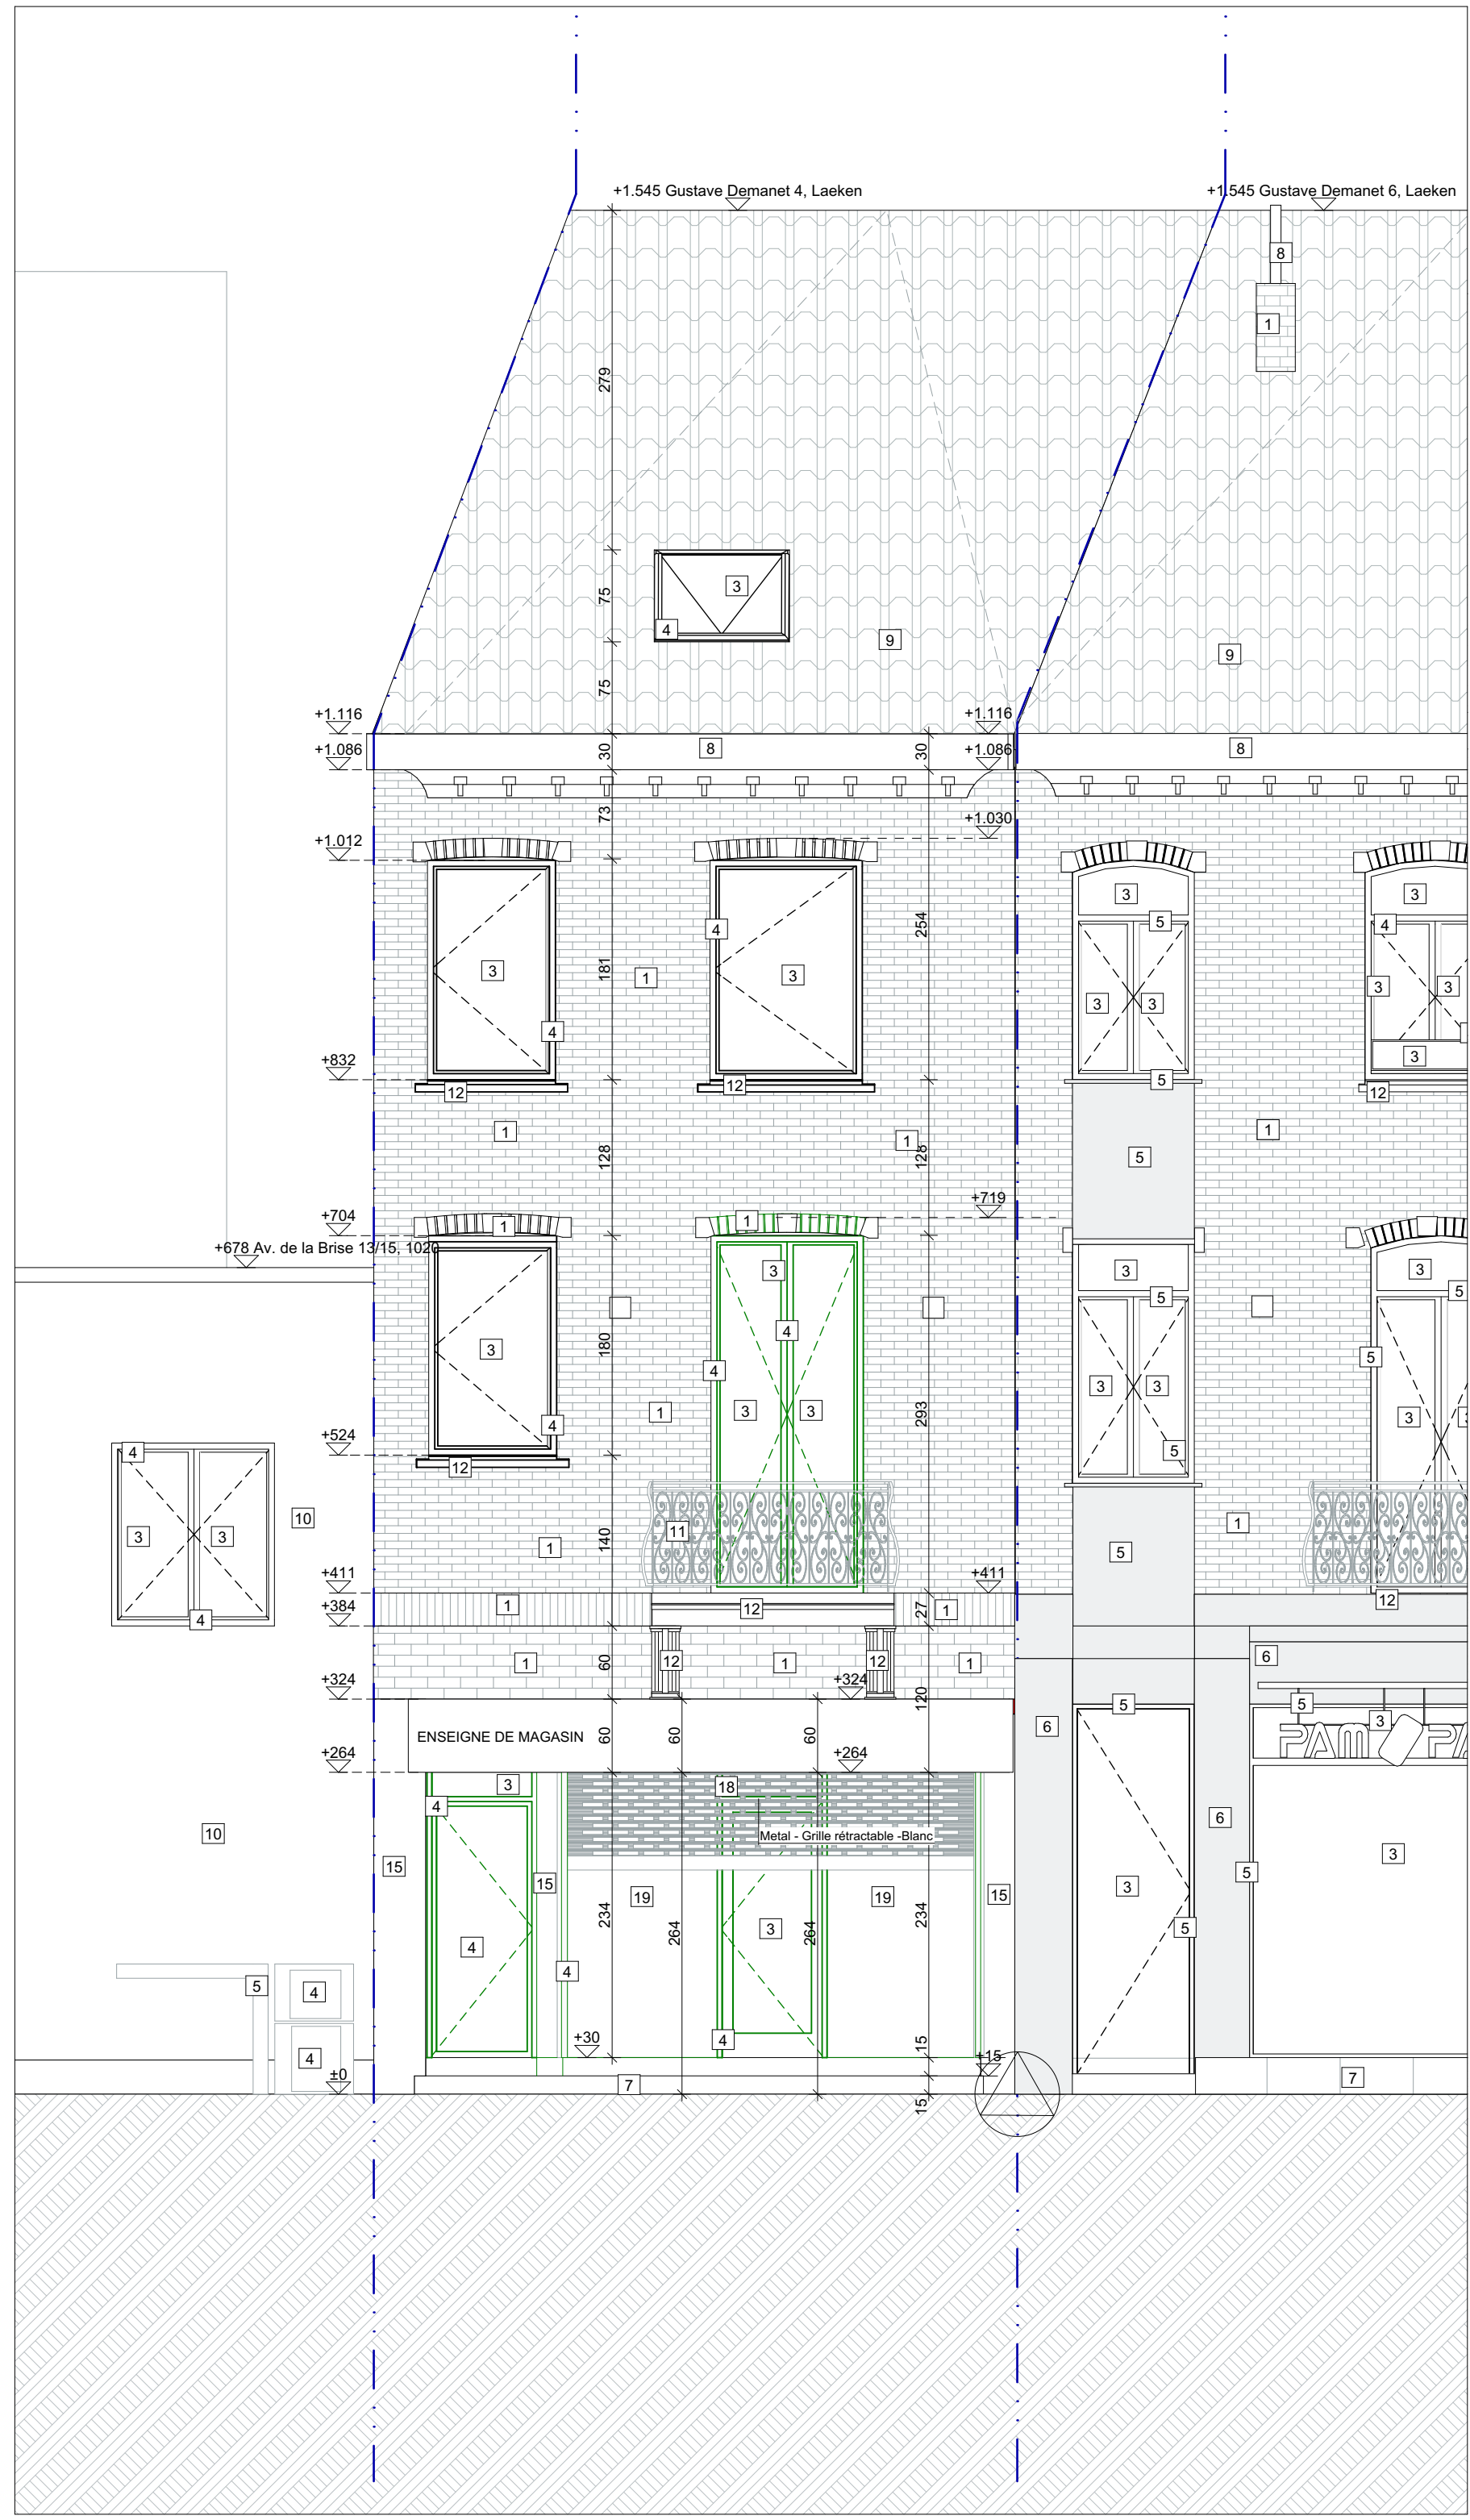

Nouvelle Situation  
FACADE PRINCIPALE  
1/50

<b>LEGENDE MATERIEU DE FACADE</b>		<b>NOTE :</b> Ces plans ne sont pas des plans d'exécution de construction du bâtiment. Dimensions des éléments structuraux selon l'étude de stabilité de l'ingénieur. La position de toutes les colonnes, poutres et dalles visibles est indiquée avant l'exécution. Positionnement des poutres et des colonnes selon le plan architectural. Dimensionnement des poutres et des colonnes selon le plan de stabilité de l'ingénieur. Les appareils et leur disposition des fondations sont indiqués. Le plan de drainage est indiqué. Chaque élément doit être retourné à présenter lors de l'exécution.	
1 BRICK - ROUGE	10 CREPI - GRIS	11 METAL - NOIR	12 METAL - BLANC
2 PAVEMENT DE PAVEMENT	13 ALUMINIUM PROFIL - BLANC	14 TENTE SOLAIRE	15 CREPI - BLANC

<b>DEMANET</b>	
Demandeur: Khatoun Razia - Mohammed Din Islam BHUYAN Gustave Demant 4, Laeken	
Elaboration du projet: Pedro LUCAS FREIRE Square Ambroix 10, 1000 Bruxelles e-mail:pedro@lucasfreire.be gsm:+32 485 93 01 79	
Permis d'urbanisme	
CODE DU PROJET	
DATE: 9.09.2025	
ÉCHELLE: 1:500, 1:100, 1:200, 1:50	
OBJET: NOUVELLE SITUATION	
PLAN DE LOCALISATION, PLAN D'IMPLANTATION, PLAN DE SITUATION, PLAN DE TERRAIN, PLAN DE DRAINAGE, PLAN DE FACADE PRINCIPALE, PLAN DE FACADE ARRIERE, PLAN DE FACADE PRINCIPALE	