
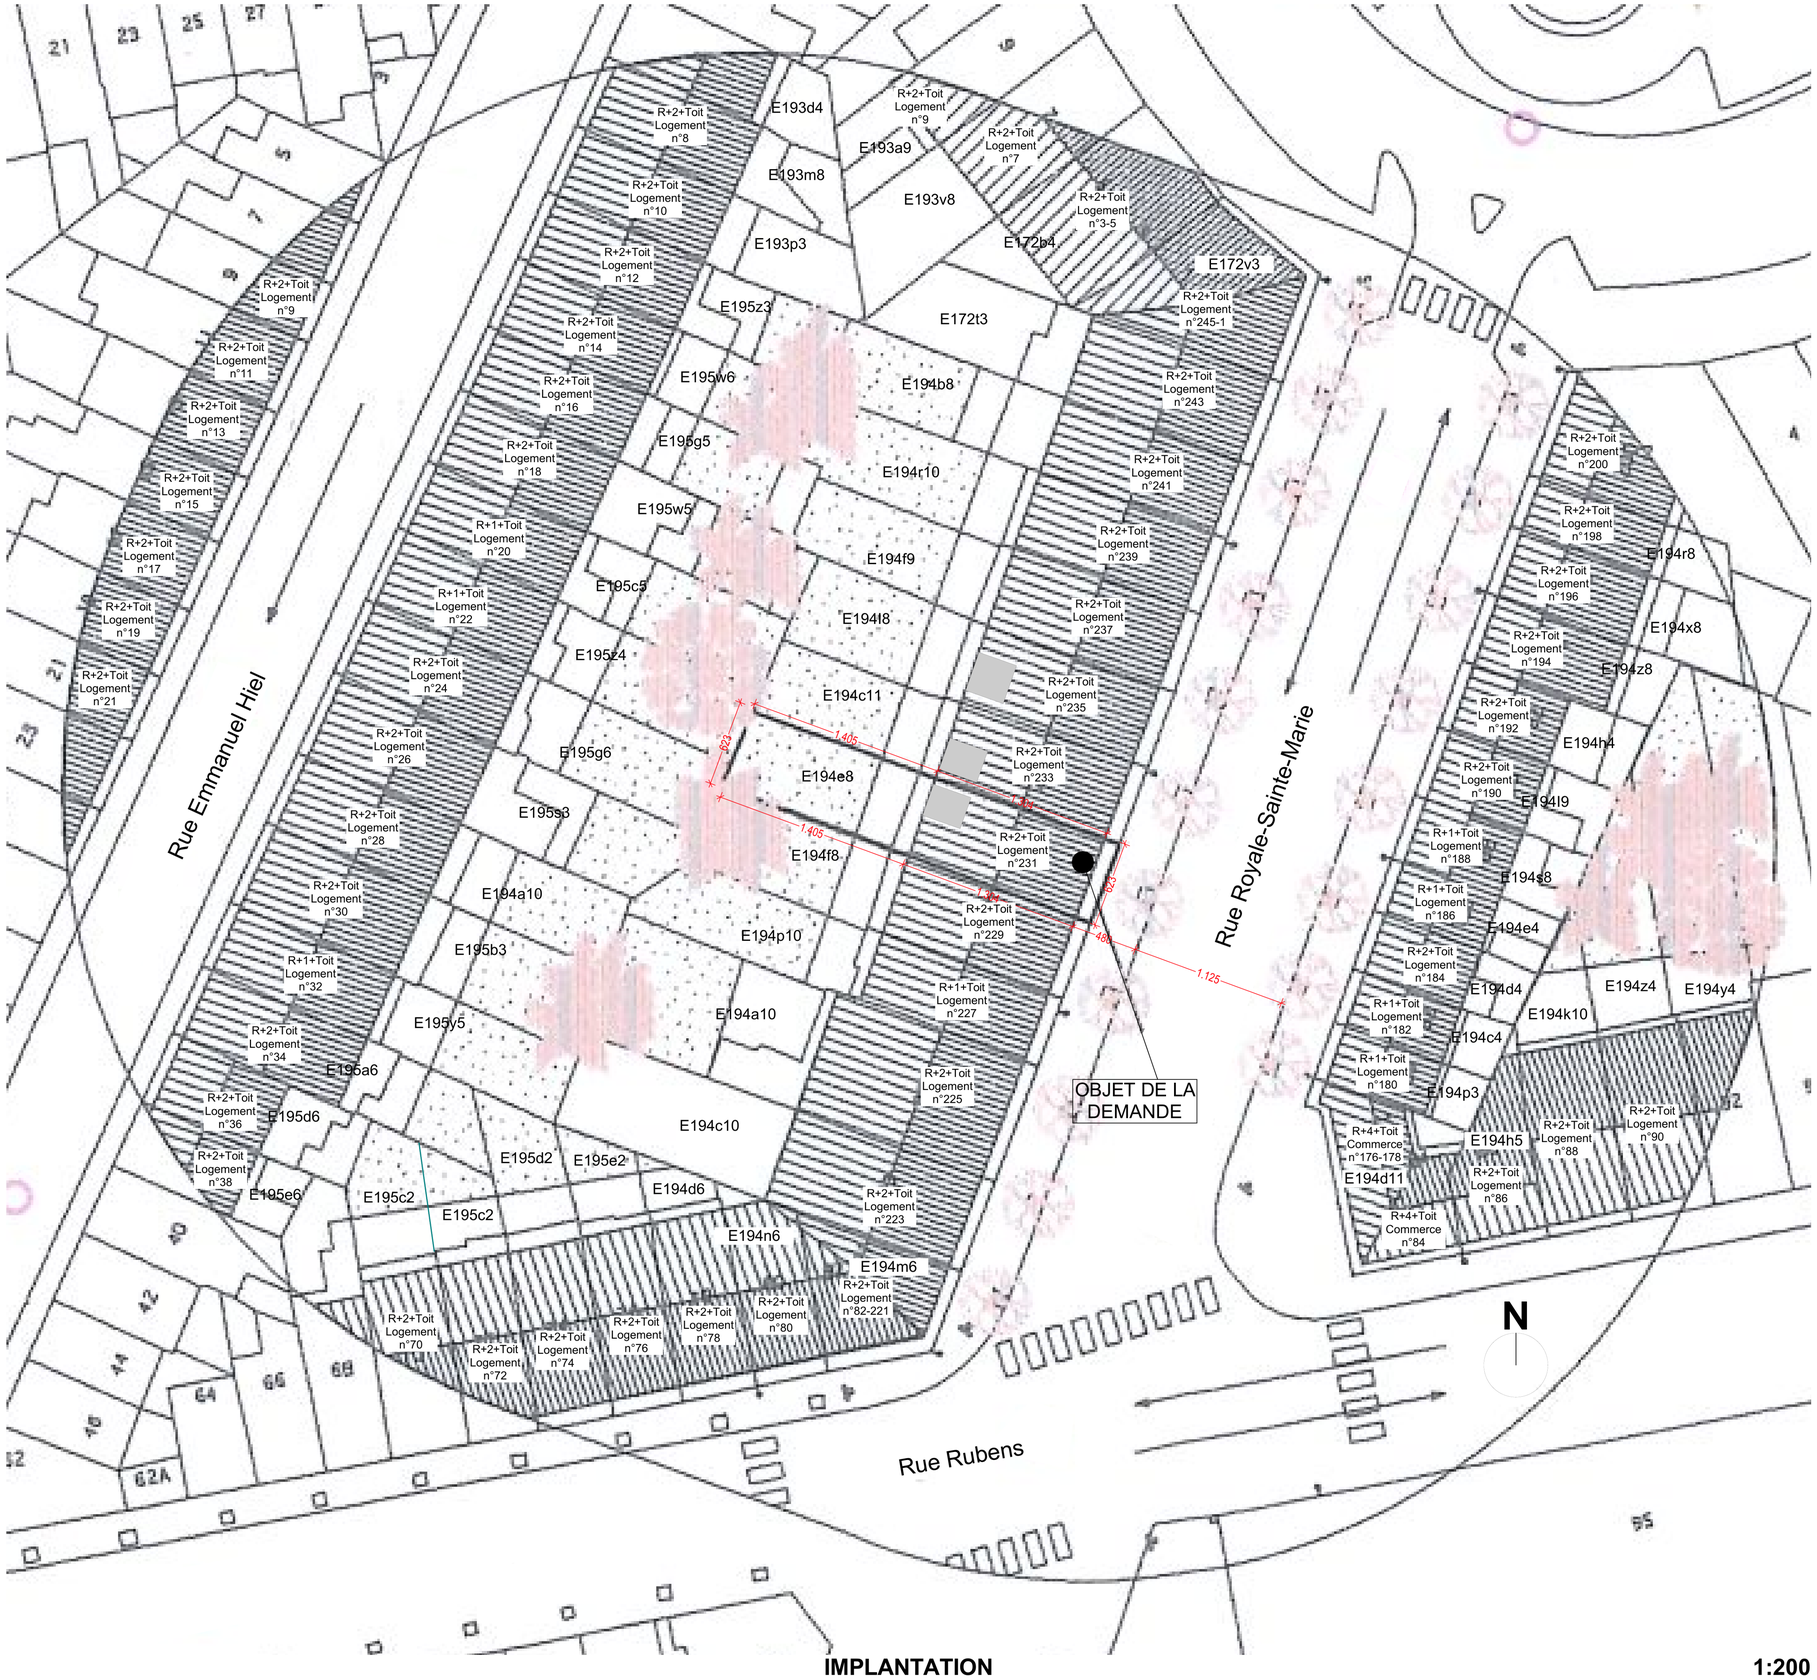


IMPLANTATION **1:200**

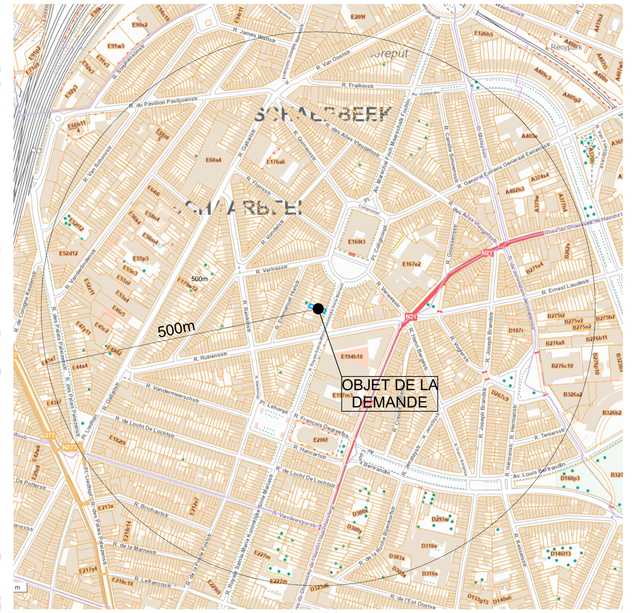

SITUATION **1:5000**

Région Bruxelles
Commune 1030 Schaerbeek

PERMIS D'URBANISME

Isolation d'une façade
Rue Royale-Sainte-Marie 231
1030 Schaerbeek

MAITRE DE L'OUVRAGE

[redacted]

[redacted]


BLOOM ARCHITECTURE
Rue du Monastère 12
1000 Bruxelles
archi@bloom-a.be


Modifications


A		E	
B		F	
C		G	
D		H	


Stade	Ref. dossier	Date	Echelle	PLAN		Indice
Permis d'urbanisme	B426	28-05-26	1:200, 1:5000	**Implantation**	1	


B426 - Royale Sainte Marie - 260528.pln

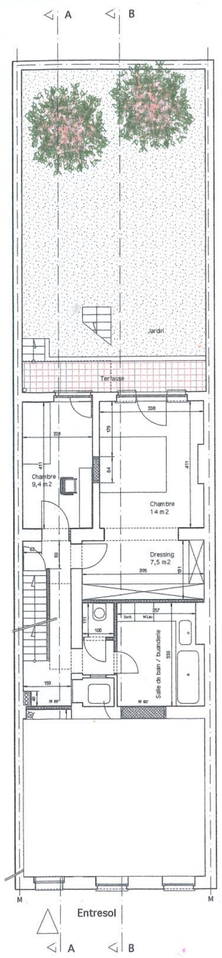


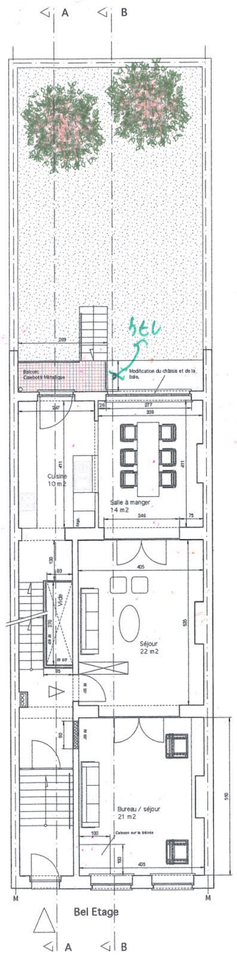

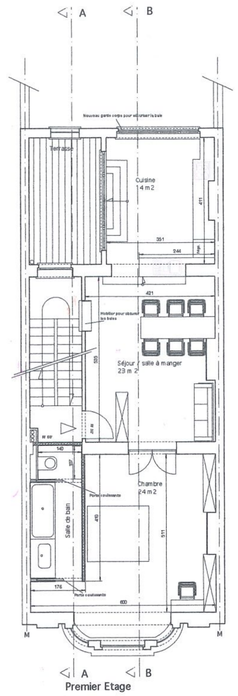


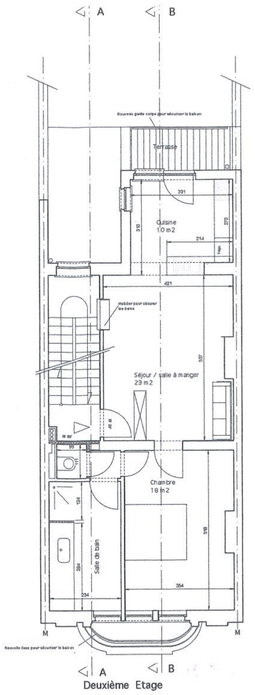


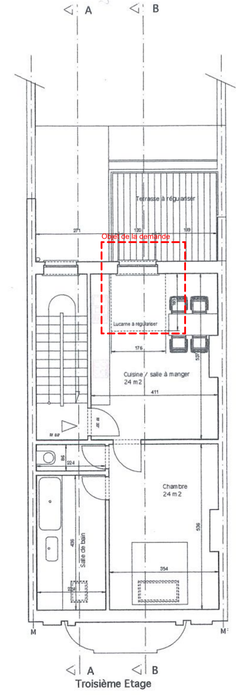


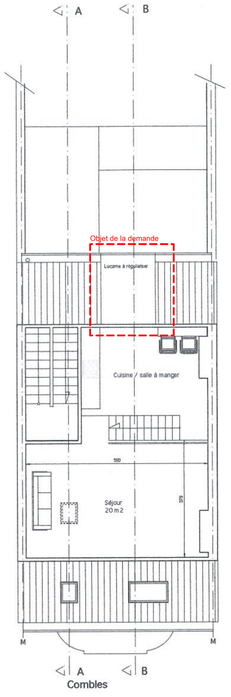



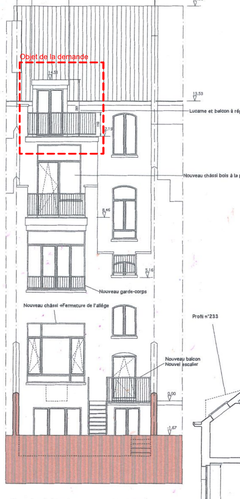

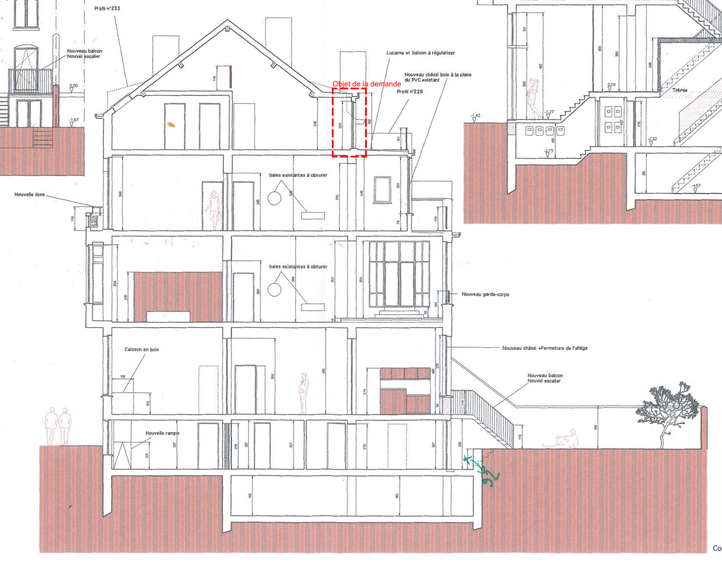

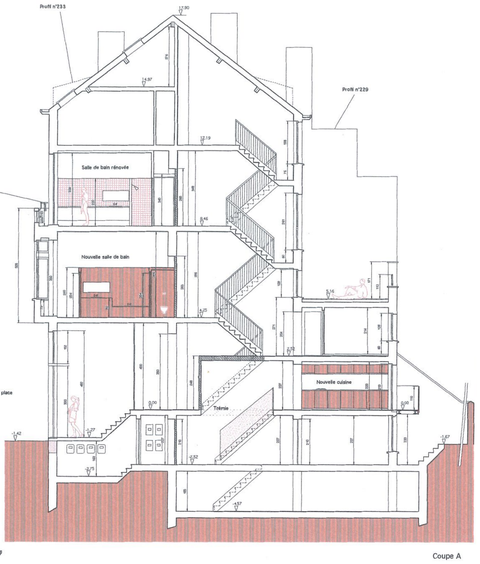

Maître d'ouvrage

[redacted]

Légende

Nouvelle cloison légère	Calebotti métallique
Dallage extérieur	Démolition
Terrasse en bois	Maçonnerie

Architecte

LAURENT MICHIELS - U M A (Unité Moyenne d'Architecture)
Rue du de l'Orient 113 - 1040 Bruxelles
T/Fr: 32 495 25 22 88
E : laurmichiels@gmail.com


Objet

Demande d'un permis d'urbanisme pour un immeuble de rapport sis au 231 de la rue Royale Sainte-Marie.
Travaux de transformation et changement d'affectation.

Situation projetée
Echelle 1/50
Plans

	date	Observations	
A			N: Dossier 30 GLORE
B			date: Avril 2011
C			
F			plan numéro 1/2
E			

N

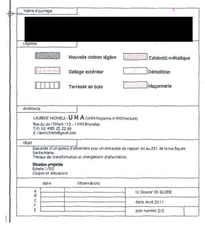

Région Bruxelles
Commune 1030 Schaerbeek

PERMIS D'URBANISME

Isolation d'une façade
Rue Royale-Sainte-Marie 231
1030 Schaerbeek

MAITRE DE L'OUVRAGE

[redacted]

BLOOM ARCHITECTURE


Rue du Monastère 12
1000 Bruxelles
archi@bloom-a.be

Modifications


A		E	
B		F	
C		G	
D		H	

Stade	Ref. dossier	Date	Echelle	PLAN		Indice
Permis d'urbanisme	B426	28-05-26	1:50, 1:0,50, 1:0,75	**Situation de droit - Plans - Coupes - Elévation**	2	


B426 - Royale Sainte Marie - 260528.pln

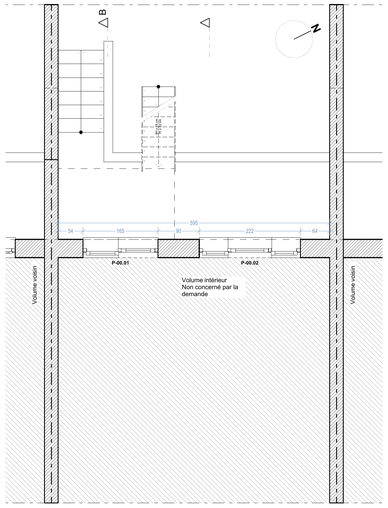


Entre-sol 1:50

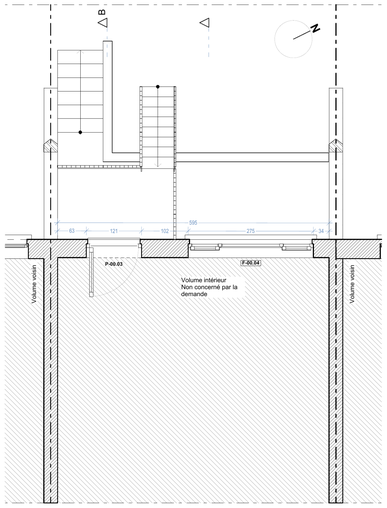


Bel-étage 1:50

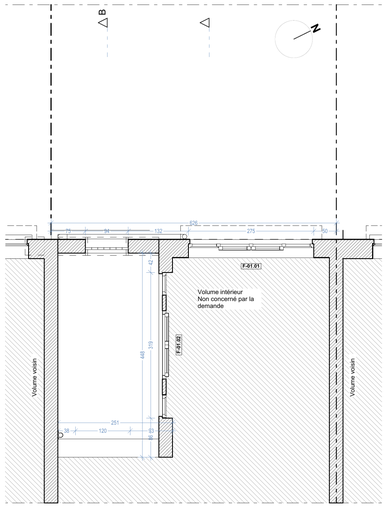


1er étage 1:50

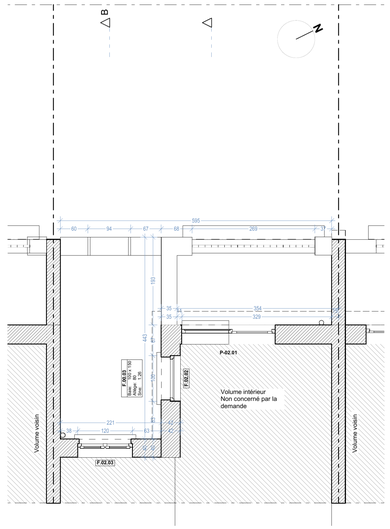


2ème étage 1:50

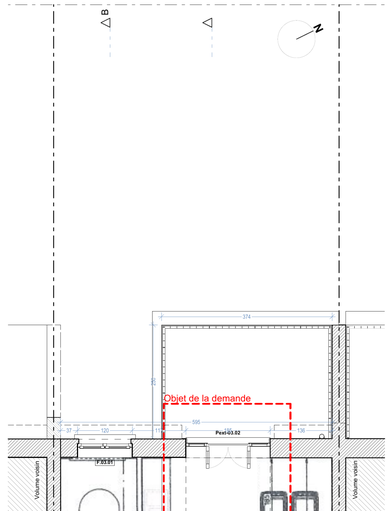


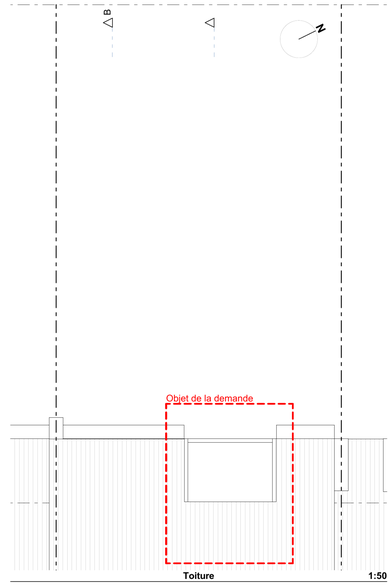


Toiture 1:50

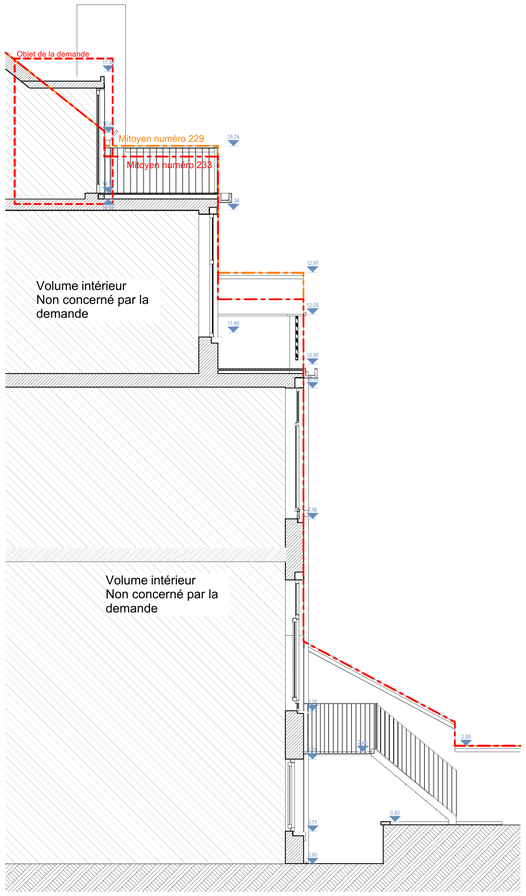


Coupe A 1:50

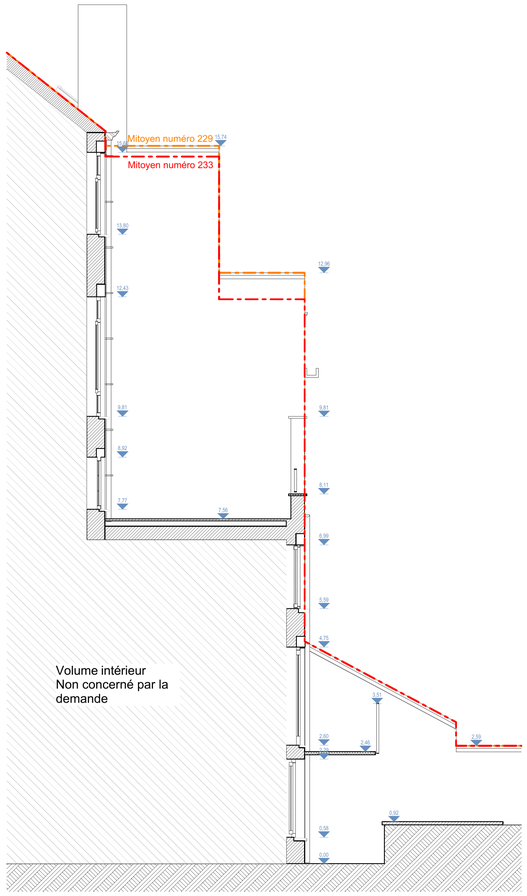

Coupe B 1:50

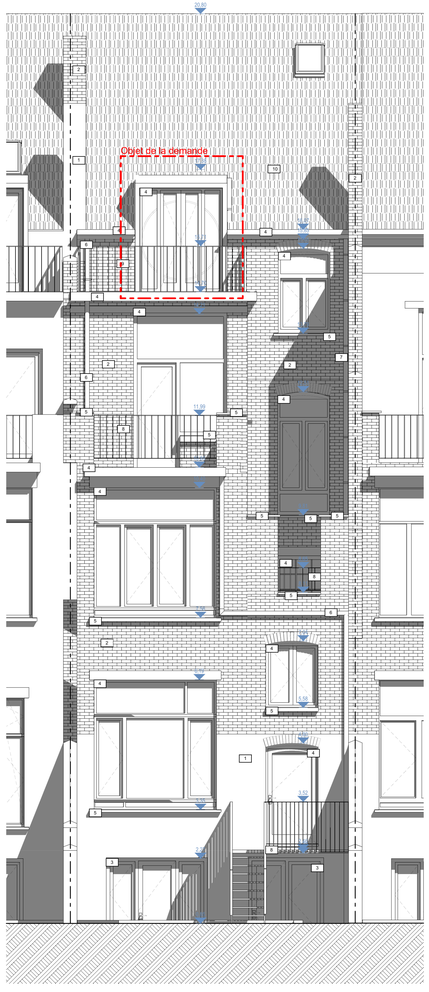

Façade Ouest 1:50

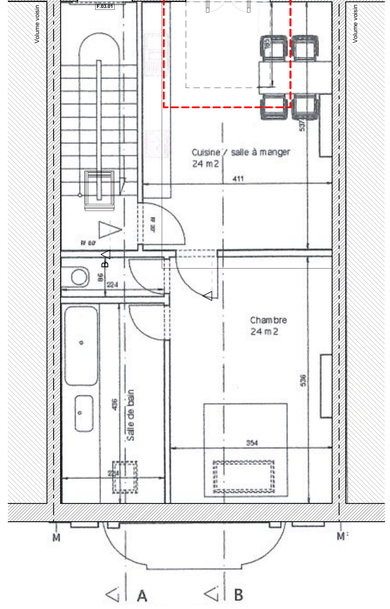


3ème étage 1:50



LEGENDE

1 Enduit blanc
2 Brique rouge
3 PVC blanc
4 Bois bleu
5 Pierre
6 PVC gris
7 Zinc
8 Métal noir
9 Métail bleu
10 Tuiles rouges
11 Aluminium

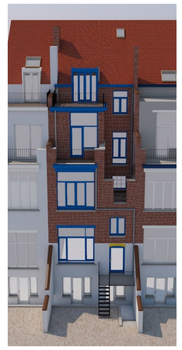

Région Bruxelles
Commune 1030 Schaerbeek

PERMIS D'URBANISME

Isolation d'une façade
Rue Royale-Sainte-Marie 231
1030 Schaerbeek

MAITRE DE L'OUVRAGE

[redacted]

BLOOM ARCHITECTURE


Rue du Monastère 12
1000 Bruxelles
archi@bloom-a.be

Modifications


A		E	
B		F	
C		G	
D		H	

Stade	Ref. dossier	Date	Echelle	PLAN		Indice
Permis d'urbanisme	B426	28-05-26	1:50	**Situation existante - Plans - Coupes - Elévation**	3	


B426 - Royale Sainte Marie - 260528.pln

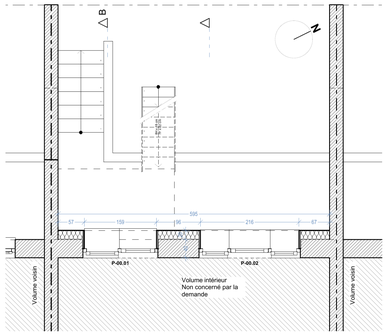


Entre-sol 1:50

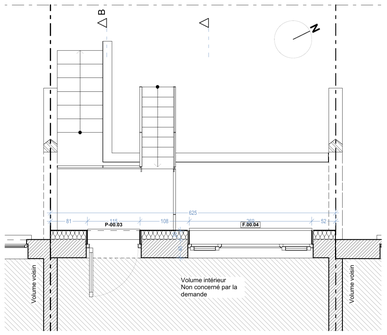


Bel-étage 1:50

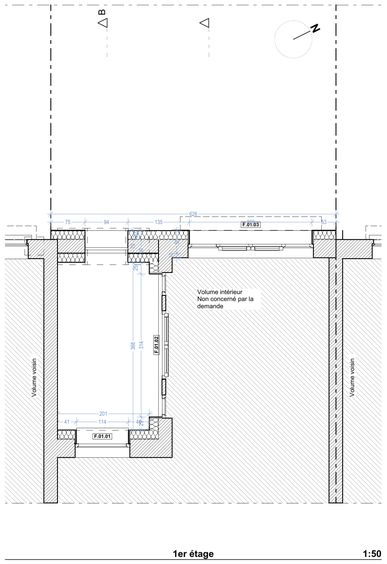


1er étage 1:50

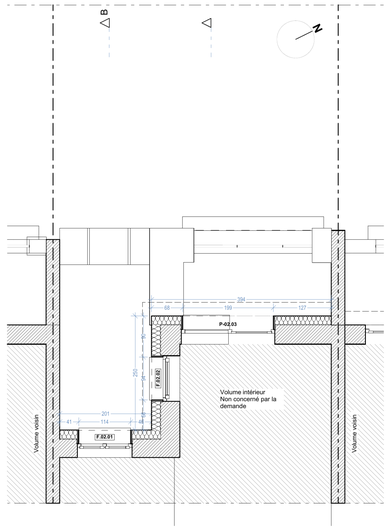


2ème étage 1:50

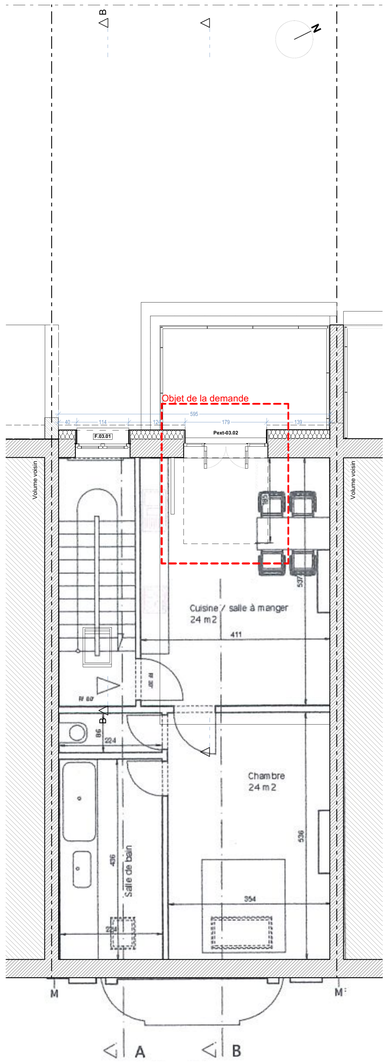


3ème étage 1:50

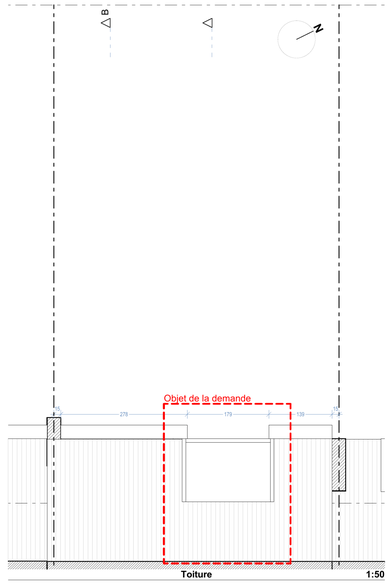


Toiture 1:50

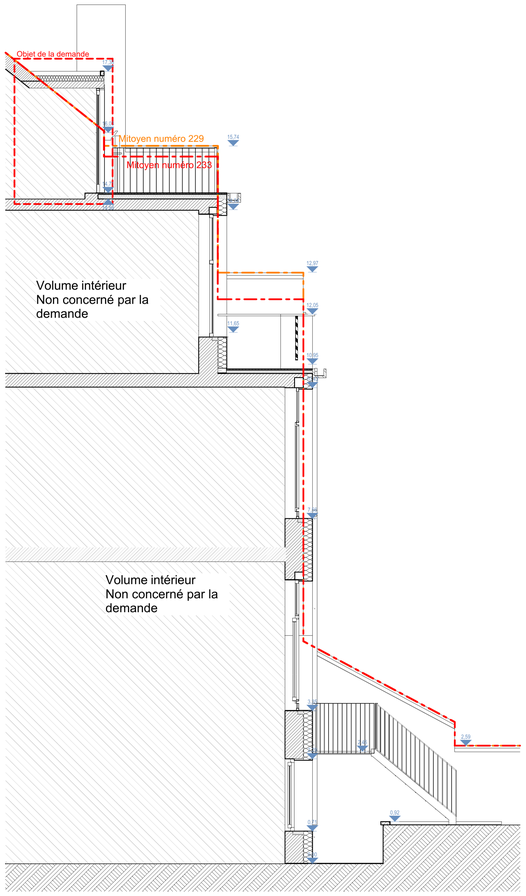

Coupe A 1:50

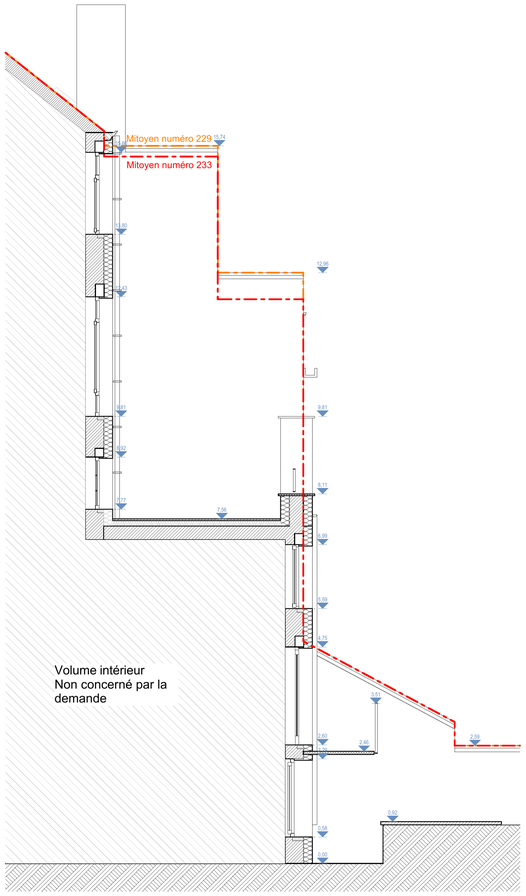

Coupe B 1:50

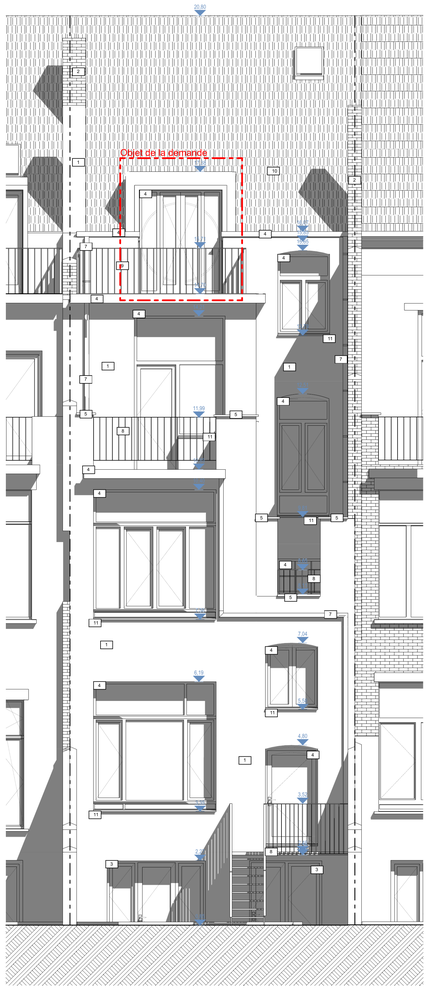

Façade Ouest 1:50



LEGENDE

1 Enduit blanc
2 Brique rouge
3 PVC blanc
4 Bois bleu
5 Pierre
6 PVC gris
7 Zinc
8 Métal noir
9 Métail bleu
10 Tuiles rouges
11 Aluminium



Région Bruxelles
Commune 1030 Schaerbeek

PERMIS D'URBANISME

Isolation d'une façade
Rue Royale-Sainte-Marie 231
1030 Schaerbeek

MAITRE DE L'OUVRAGE

[redacted]

[redacted]

BLOOM ARCHITECTURE
Rue du Monastère 12
1000 Bruxelles
archi@bloom-a.be

Modifications

A		E	
B		F	
C		G	
D		H	

Stade	Ref. dossier	Date	Echelle	PLAN		Indice
Permis d'urbanisme	B426	28-05-26	1:50	**Situation projetée - Plans - Coupes - Elévation**	4	

B426 - Royale Sainte Marie - 260528.pln